

KABUPATEN BARITO KUALA


DINAS PEKERJAAN UMUM DAN PENATAAN RUANG

Jl. Jenderal Sudirman No.68 Marabahan Barito Kuala Kalimantan Selatan 70513 (0511) 4799105




STRUCTURE

RUMAH DINAS KEJARI <---- PEKERJAAN
BARITO KUALA <---- LOKASI
DETAIL ENGINEERING DESIGN <---- STATUS
2024 <---- TAHUN ANGGARAN

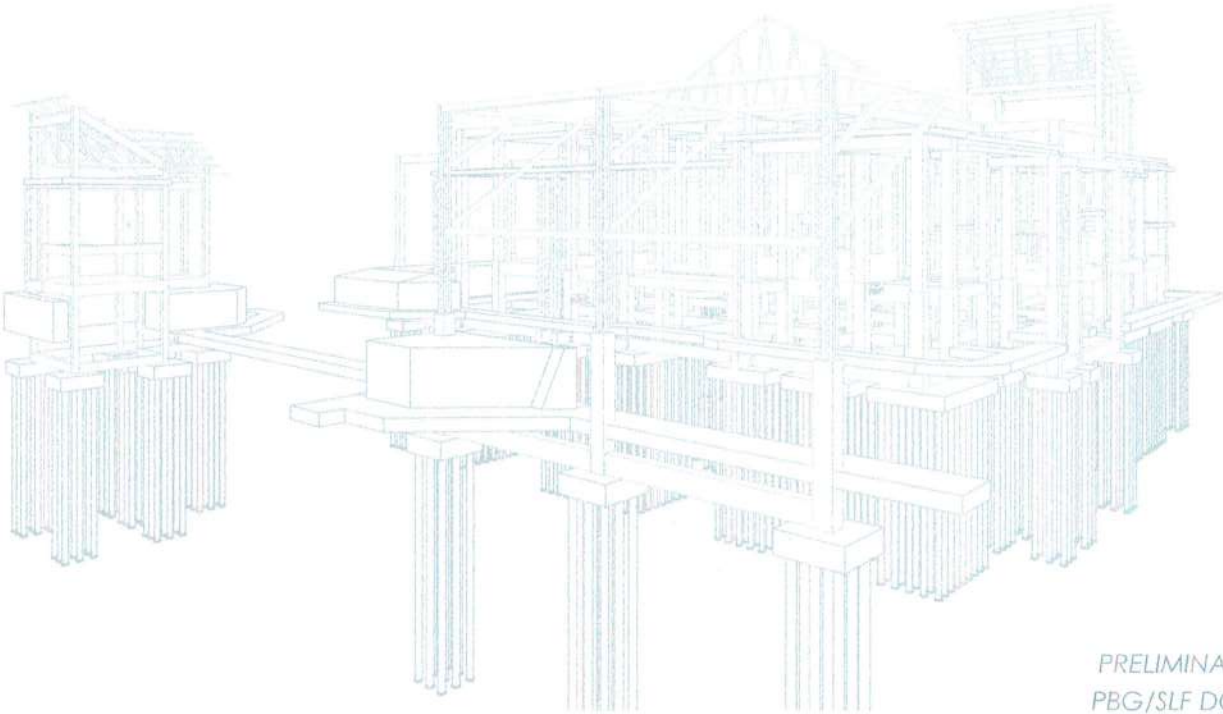

PRELIMINARY DESIGN ☒
PBG/SLF DOCUMENTS ☒
CONSTRUCTION ☒

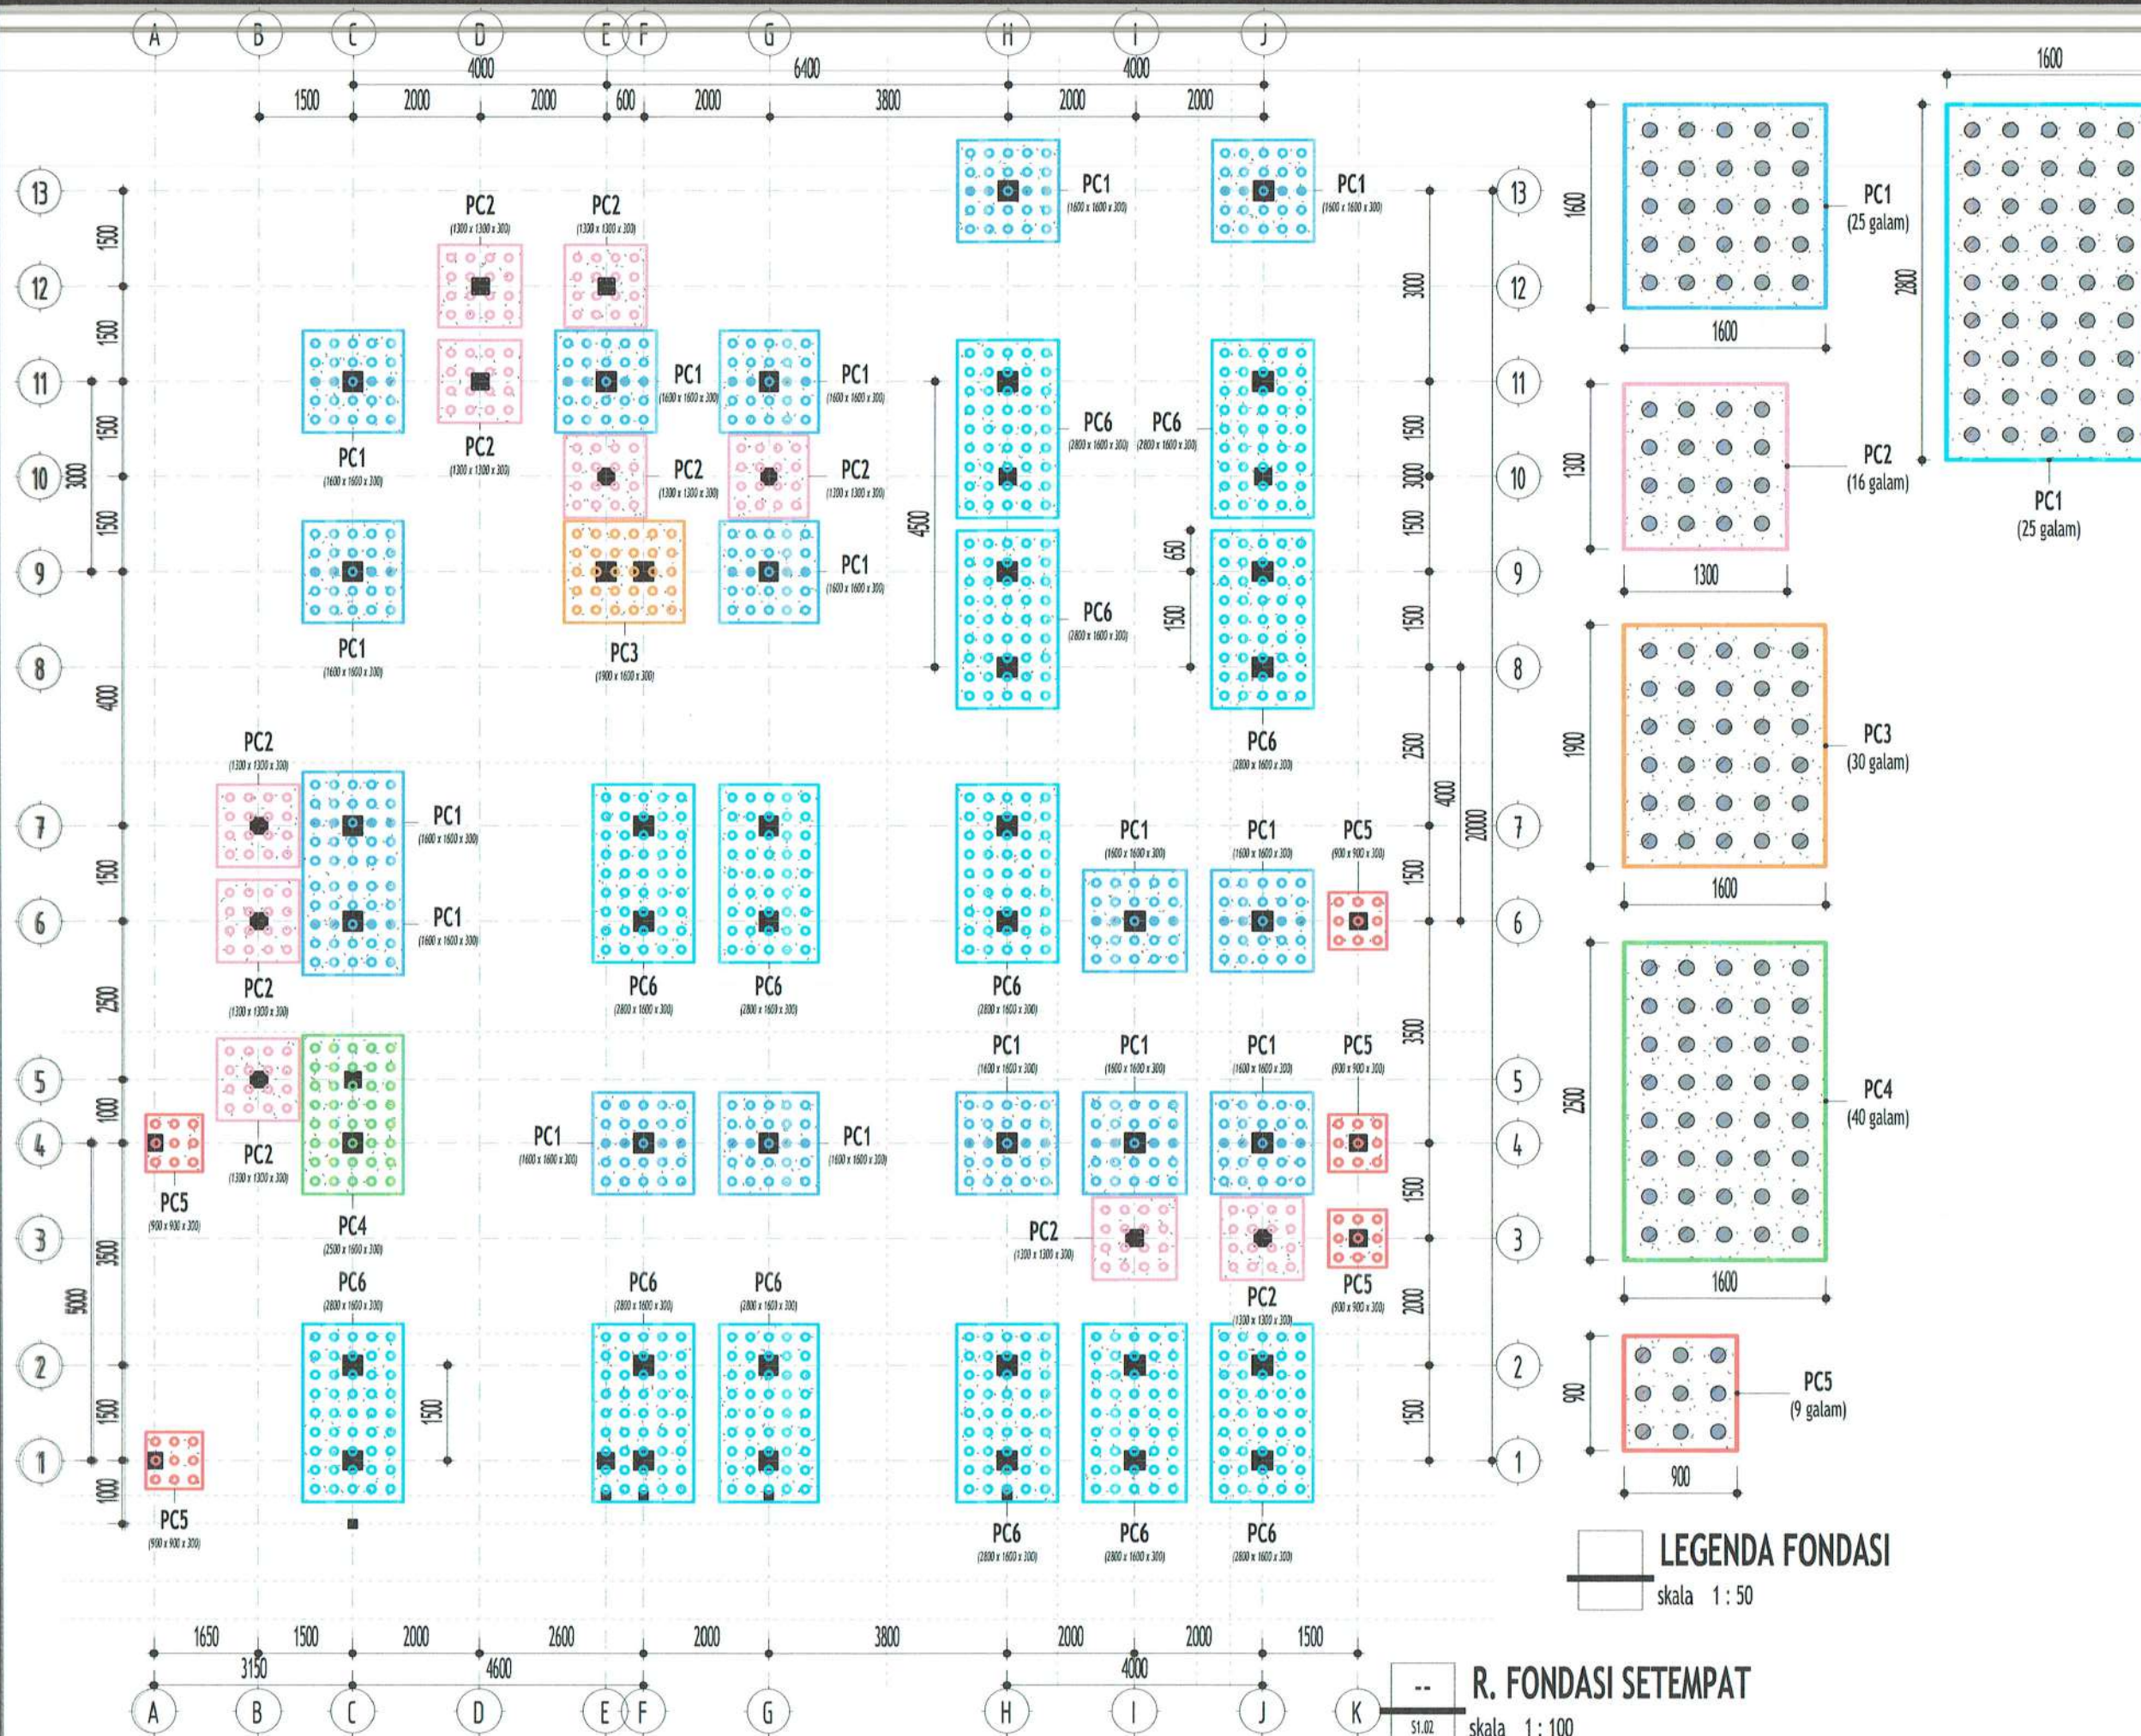

LEGENDA FONDASI
skala 1 : 50

R. FONDASI SETEMPAT
S1.02 skala 1 : 100

PEMBERI TUGAS


PEMERINTAH KABUPATEN BARITO KUALA
DINAS PEKERJAAN UMUM DAN PENATAAN RUANG
Jl. Jenderal Sudirman No.68 Marabahan Barito Kuala
Kalimantan Selatan 70513 (0511) 4799105

PEKERJAAN
**D.E.D RUMAH DINAS
KEJAKSAAN NEGERI
KABUPATEN BATOLA**

LOKASI
KABUPATEN BARITO KUALA

DIPERIKSA & DISETUJUI OLEH,
JAFUNG TATA BANGUNAN DAN LINGKUNGAN,

H. RAHMADI, ST.
NIP. 19730203 199303 1 005
MENGETAHUI,
KEPALA BIDANG CIPTA KARYA,

MOEDJAINDRA, ST., MT.
NIP. 19841123 200803 2 001

KONSULTAN PERENCANA

CV. LANTAR ABYUDAYA
ARSITEKTUR - SIPIL, BANGUNAN - LINGKUNGAN
Jl. H. Dedy Mulyana No. 20 RT 18 Tg. Pagar (2014) 51780-51 Banjarmasin, 70113

KETUA TIM/PRINCIPAL ARCHITECT, BIM MODELER/C.A.D. OPERATOR

Ar. VICTOR FREDDY T. IAL 
SUSANTI, ST


SHEET DISCIPLINE
STRUCTURE

SHEET TITLE
R. TITIK FONDASI

SCALE : As indicated

SHEET NUMBER : S1.02

LEGENDA/KETERANGAN/CATATAN

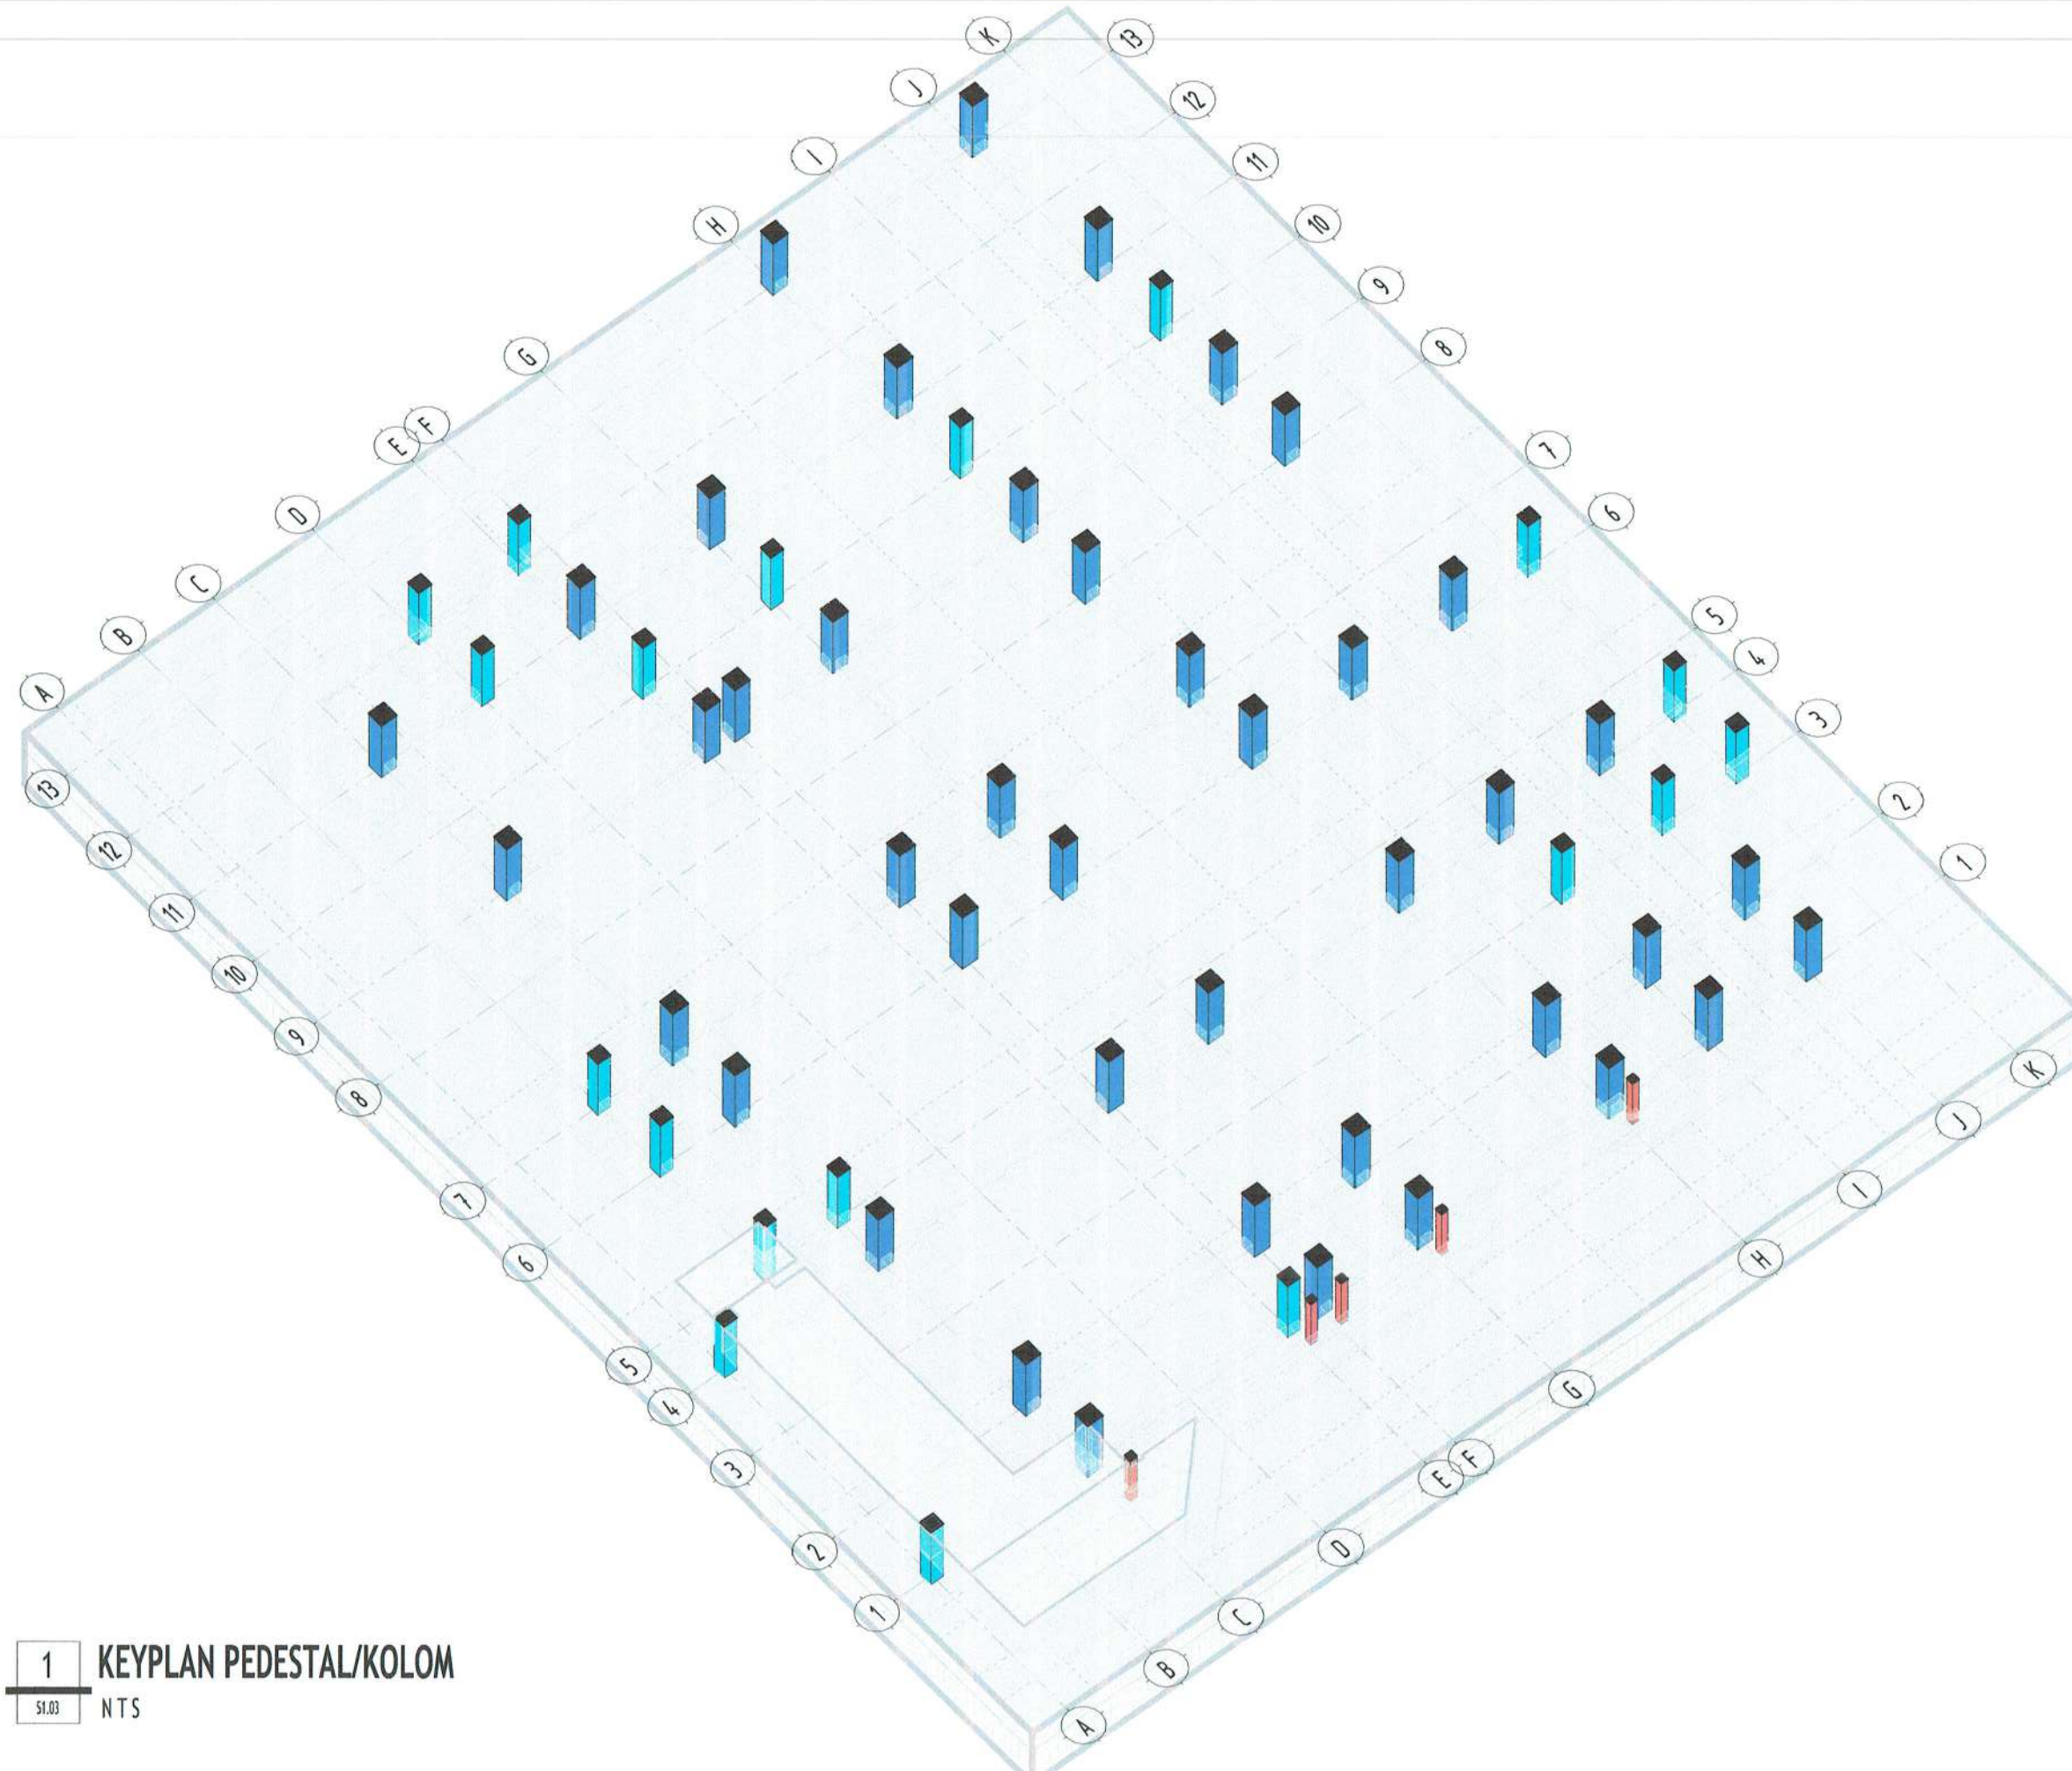

1 KEYPLAN PEDESTAL/KOLOM
S1.03 NTS

PEMBERI TUGAS



PEMERINTAH KABUPATEN BARITO KUALA
DINAS PEKERJAAN UMUM DAN PENATAAN RUANG
Jl. Jenderal Sudirman No.68 Marabahan Barito Kuala
Kalimantan Selatan 70513 (0511) 4799105

PEKERJAAN

D.E.D RUMAH DINAS
KEJAKSAAN NEGERI
KABUPATEN BATOLA

LOKASI

KABUPATEN BARITO KUALA

DIPERIKSA & DISETUJUI OLEH,

JAFUNG TATA BANGUNAN DAN LINGKUNGAN,

H. RAHMADI, ST.

NIP. 19730203 199303 1 005

MENGETAHUI,

KEPALA BIDANG CIPTA KARYA,

MOOR WAIRINA, ST., MT.

NIP. 19641223 200803 2 001

KONSULTAN PERENCANA

CV. LANTAR ABYUDAYA
ARHITEKTUR - SIPIL, REKAYASA - LINGKUNGAN
Jl. H. Djeng Kuntoro No. 10 RT 10/10 Tg. (0511) 5150111 Daring: www.lantarabyudaya.com

KETUA TIM/PRINCIPAL ARCHITECT,

Victor Freddy T. IAL
Ar. VICTOR FREDDY T. IAL

BIM MODELER/C.A.D. OPERATOR

Susanti, ST
SUSANTI, ST

SHEET DISCIPLINE

STRUCTURE

SHEET TITLE




KEYPLAN PEDESTAL/KOLOM




SCALE :




SHEET NUMBER :




S1.03



LEGENDA/KETERANGAN/CATATAN

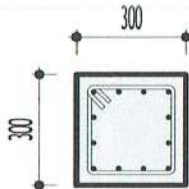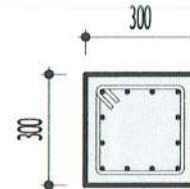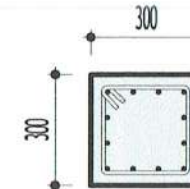TIPE	P1		
SEGMENT AT	TUMPUAN BAWAH	LAPANGAN	TUMPUAN ATAS
SECTION MELINTANG (scale 1:20)			
	DIMENSI	300 x 300 mm	300 x 300 mm
	TUL. UTAMA	4 D13	4 D13
	TUL. SISI	8 D13	8 D13
	STIRRUPS/BEUGEL	D10 @100	D10 @150
	KULIT BETON	30 mm	30 mm

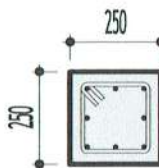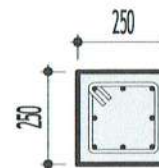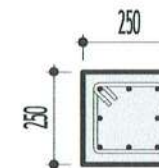TIPE	P2		
SEGMENT AT	TUMPUAN BAWAH	LAPANGAN	TUMPUAN ATAS
SECTION MELINTANG (scale 1:20)			
	DIMENSI	250 x 250 mm	250 x 250 mm
	TUL. UTAMA	4 D13	4 D13
	TUL. SISI	4 D13	4 D13
	STIRRUPS/BEUGEL	D10 @100	D10 @150
	KULIT BETON	30 mm	30 mm

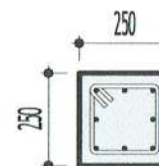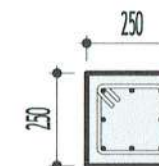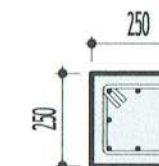TIPE	K1		
SEGMENT AT	TUMPUAN BAWAH	LAPANGAN	TUMPUAN ATAS
SECTION MELINTANG (scale 1:20)			
	DIMENSI	250 x 250 mm	250 x 250 mm
	TUL. UTAMA	4 D13	4 D13
	TUL. SISI	4 D13	4 D13
	STIRRUPS/BEUGEL	D10 @100	D10 @150
	KULIT BETON	30 mm	30 mm

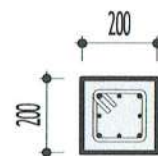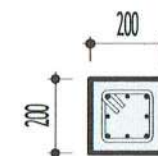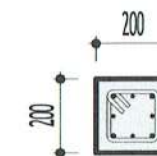TIPE	K2		
SEGMENT AT	TUMPUAN BAWAH	LAPANGAN	TUMPUAN ATAS
SECTION MELINTANG (scale 1:20)			
	DIMENSI	200 x 200 mm	200 x 200 mm
	TUL. UTAMA	4 D13	4 D13
	TUL. SISI	4 D10	4 D10
	STIRRUPS/BEUGEL	D10 @100	D10 @150
	KULIT BETON	30 mm	30 mm

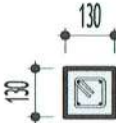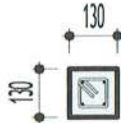TIPE	Kp/Kp'		
SEGMENT AT	TUMPUAN BAWAH	LAPANGAN	TUMPUAN ATAS
SECTION MELINTANG (scale 1:20)			
DIMENSI	130 x 130 mm	130 x 130 mm	130 x 130 mm
TUL. UTAMA	4 Ø8	4 Ø8	4 Ø8
TUL. SISI	N/A	N/A	N/A
STIRRUPS/BEUGEL	Ø6 @100	Ø6 @100	Ø6 @100
KULIT BETON	25 mm	25 mm	25 mm

PEMBERI TUGAS



PEMERINTAH KABUPATEN BARITO KUALA
DINAS PEKERJAAN UMUM DAN PENATAAN RUANG
Jl. Jenderal Sudirman No.68 Marabahan Barito Kuala
Kalimantan Selatan 70513 (0511) 4799105

PEKERJAAN

D.E.D RUMAH DINAS
KEJAKSAAN NEGERI
KABUPATEN BATOLA

LOKASI

KABUPATEN BARITO KUALA

DIPERIKSA & DISETUJUI OLEH,

JAFUNG TATA BANGUNAN DAN LINGKUNGAN,

[Signature]

H. RAHMADI, ST.
NIP. 19730203 199303 1 005

MENGETAHUI,

KEPALA BIDANG CIPTA KARYA,

[Signature]

MOOR CHAIRINA, ST., MT.
NIP. 19841113 200803 2 001

KONSULTAN PERENCANA

CV. LANTAR ABYUDAYA
ARHITEKTUR - SIPIL REKAYASA - LINGKUNGAN
Jl. H. Djipah Sumantri No. 10, Pongkor, Kecamatan Pongkor, Kabupaten Barito Kuala, Kalimantan Selatan 70513

KETUA TIM/PRINCIPAL ARCHITECT, BIM MODELER/C.A.D. OPERATOR

[Signature]
Ar. VICTOR FREDDY T, IAL

[Signature]
SUSANTI, ST

SHEET DISCIPLINE

STRUCTURE

SHEET TITLE

DETAIL PEMBESIAN KOLOM

SCALE :


1 : 20

SHEET NUMBER :

S4.03


LEGENDA/KETERANGAN/CATATAN

NOTASI	KETERANGAN
R2	TULANGAN Ø10

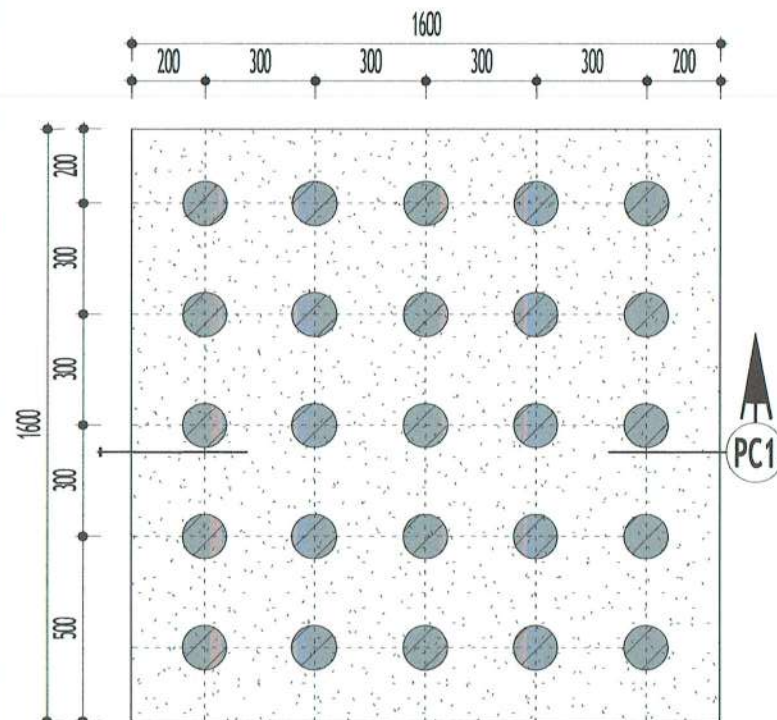


PEMANCANGAN - PC1

skala 1 : 20

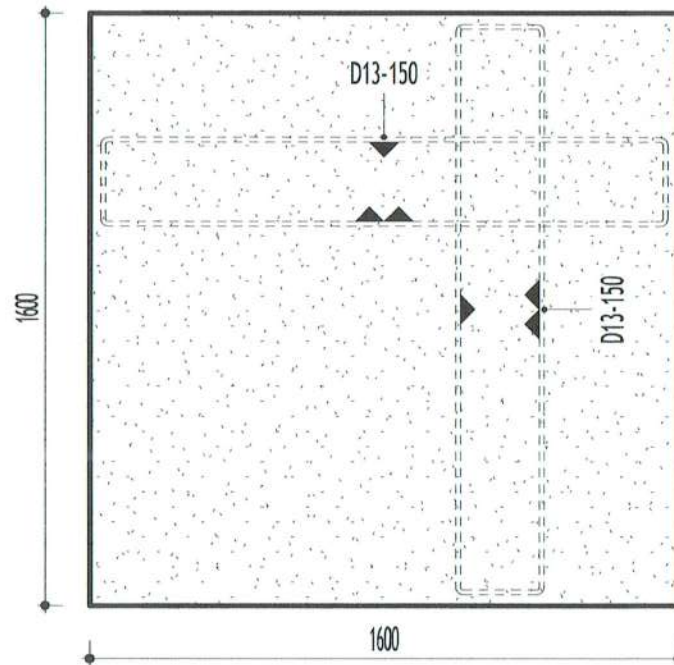


PEMBESIAN - PC1

skala 1 : 20

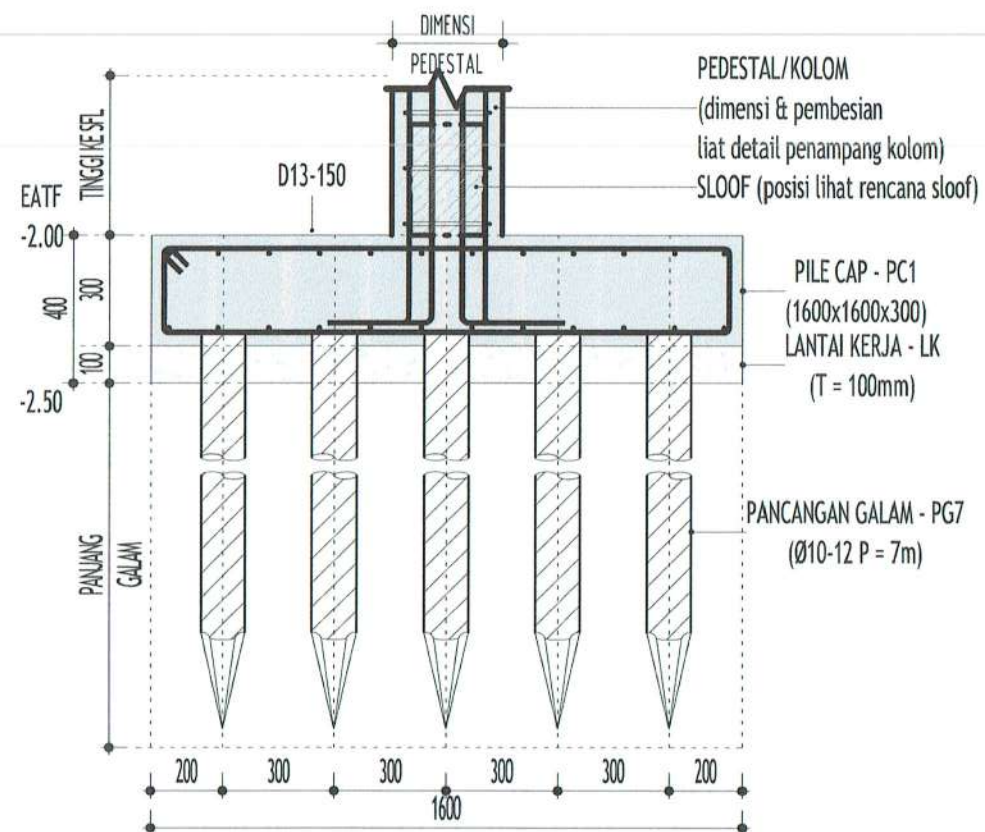


1 PENAMPANG - PC1

skala 1 : 20

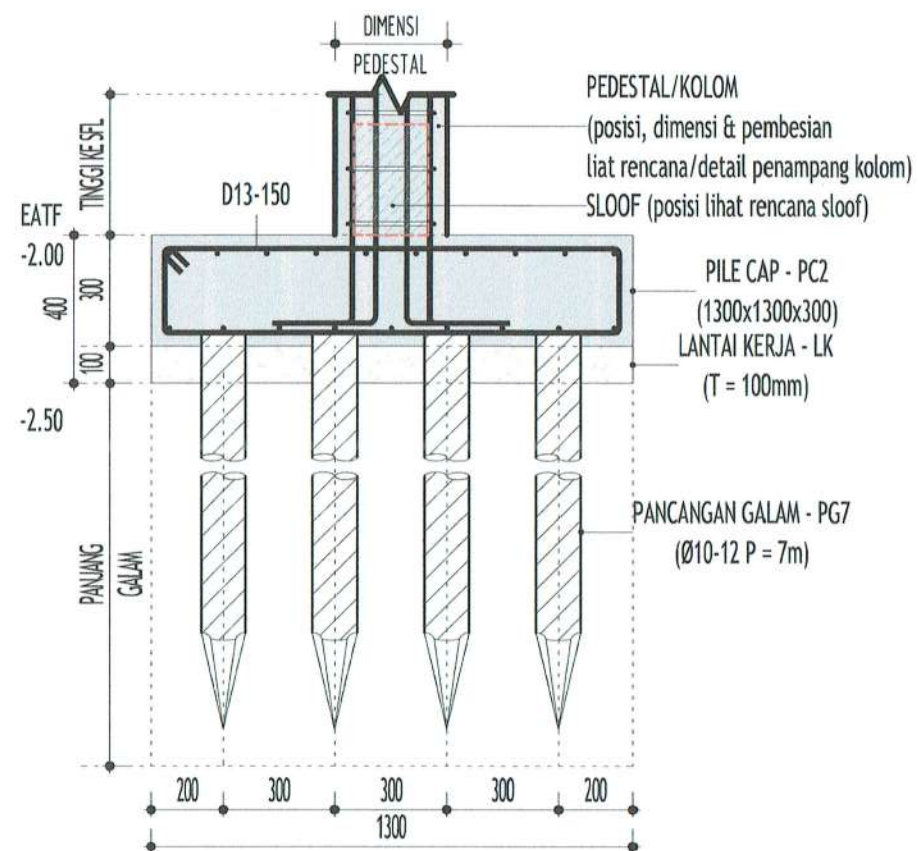


2 PENAMPANG PC2

skala 1 : 20

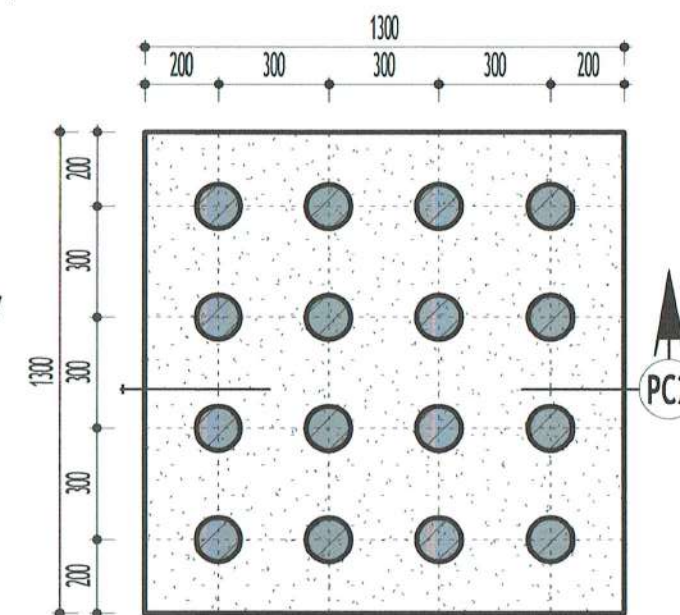

PEMANCANGAN - PC2

skala 1 : 20

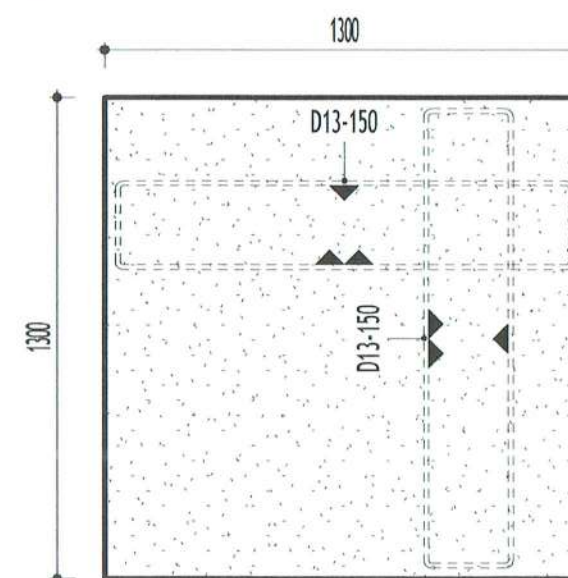

PEMBESIAN - PC2

skala 1 : 20

PEMBERI TUGAS



PEMERINTAH KABUPATEN BARITO KUALA
DINAS PEKERJAAN UMUM DAN PENATAAN RUANG
Jl. Jenderal Sudirman No.68 Marabahan Barito Kuala
Kalimantan Selatan 70513 (0511) 4799105

PEKERJAAN

**D.E.D RUMAH DINAS
KEJAKSAAN NEGERI
KABUPATEN BATOLA**

LOKASI

KABUPATEN BARITO KUALA

DIPERIKSA & DISETUJUI OLEH,

JAFUNG TATA BANGUNAN DAN LINGKUNGAN,

H. RAHMADI, ST.

NIP. 19730203 199303 1 005

MENGETAHUI,

KEPALA BIDANG CIPTA KARYA,

MOOR CHAIRINA, ST., MT.

NIP. 19841223 200803 2 001

KONSULTAN PERENCANA

CV. LANTAR ABYUDAYA
ARSITEKTUR - SIPIL, REKAYASA - LINGKUNGAN
Rm. 10 Dgk. Vidyara Bg. Papadua Cakrawala RT 18 Tgk. (P11) NIM011 Bngkawan, 70112

KETUA TIM/PRINCIPAL ARCHITECT,

Ar. VICTOR FREDDY T. W.

BIM MODELER/C.A.D. OPERATOR

SUSANTI, ST.


SHEET DISCIPLINE
STRUCTURE

SHEET TITLE
DETAIL FONDASI (I)


SCALE : 1 : 20

SHEET NUMBER : S1.05

LEGENDA/KETERANGAN/CATATAN

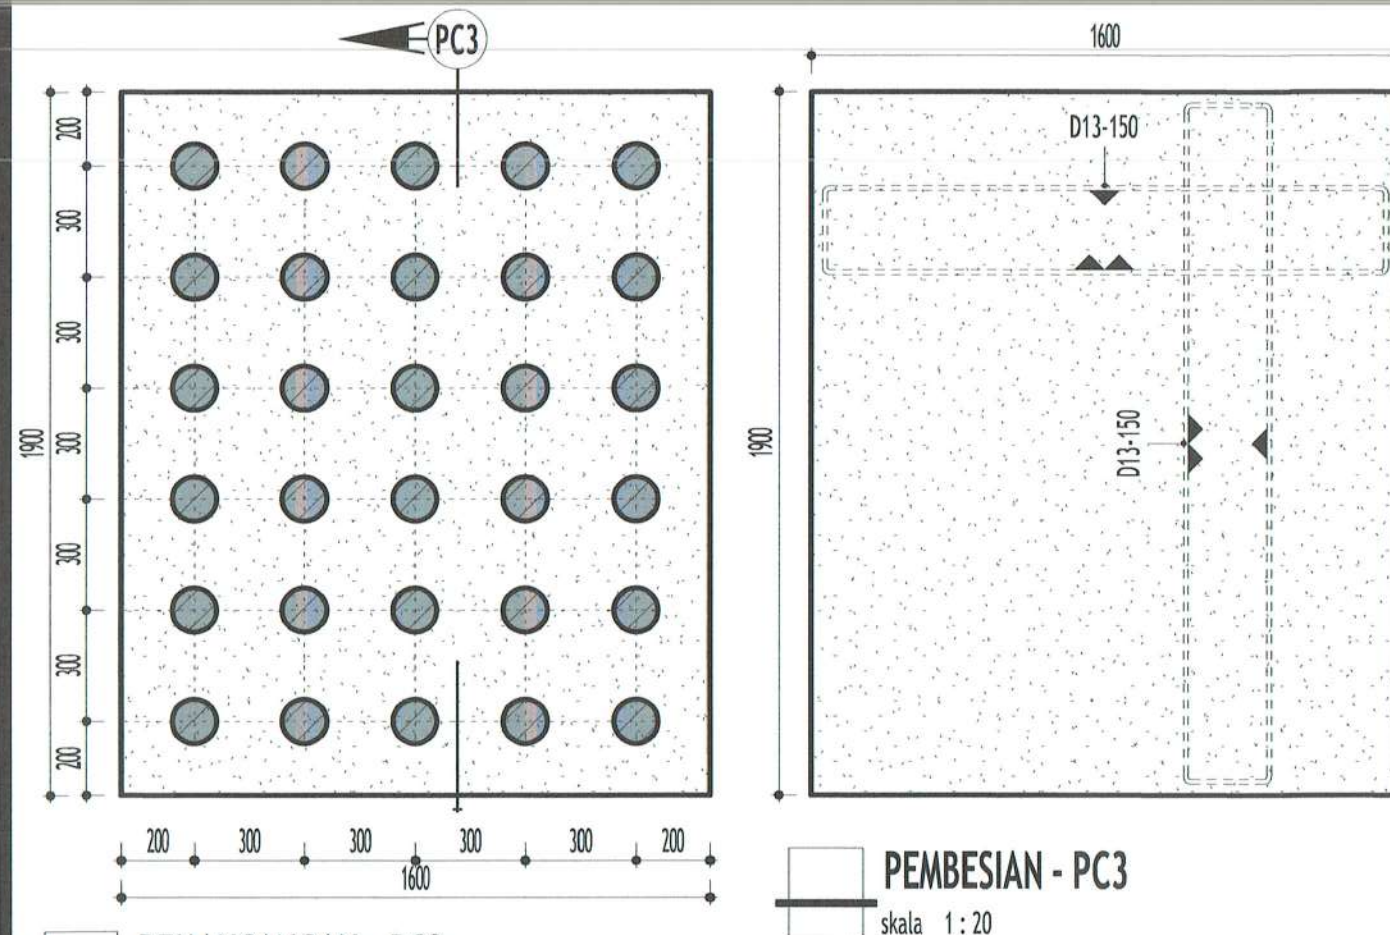


PEMANGKANGAN - PC3
skala 1 : 20

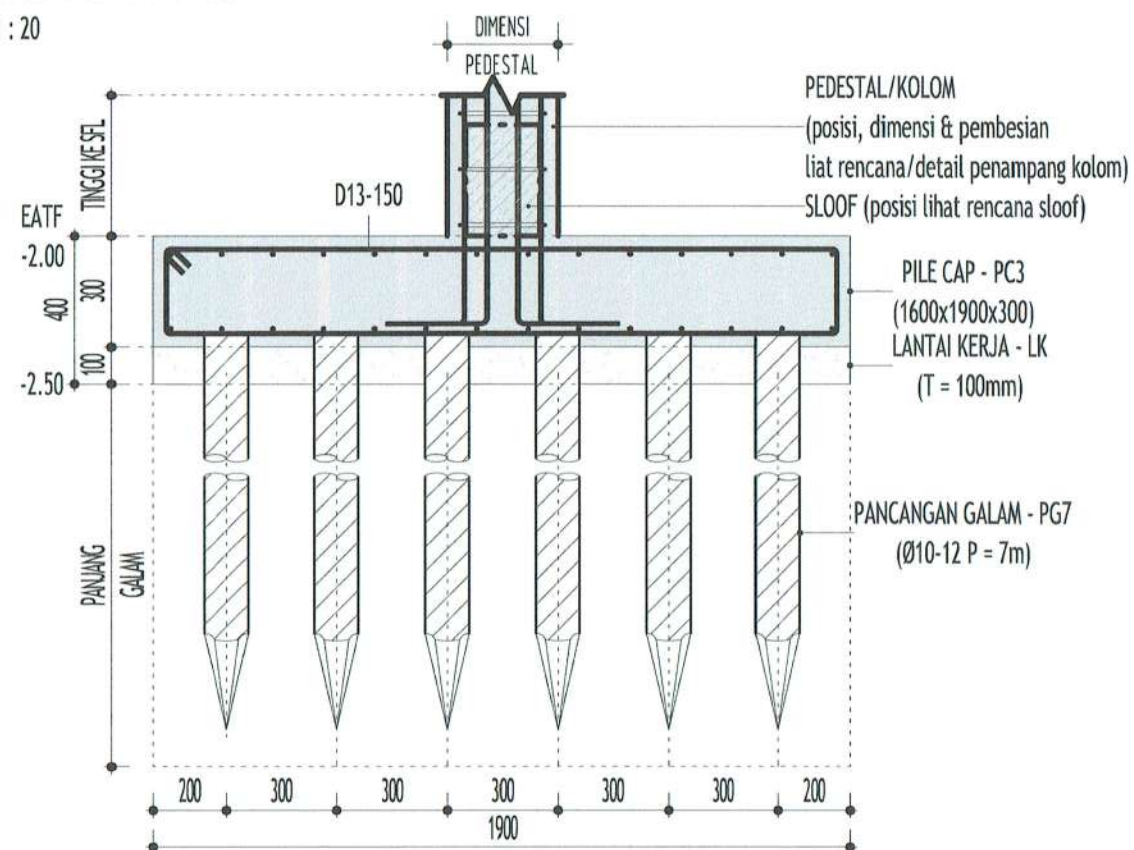

1 PENAMPANG PC3

51.06 skala 1 : 20

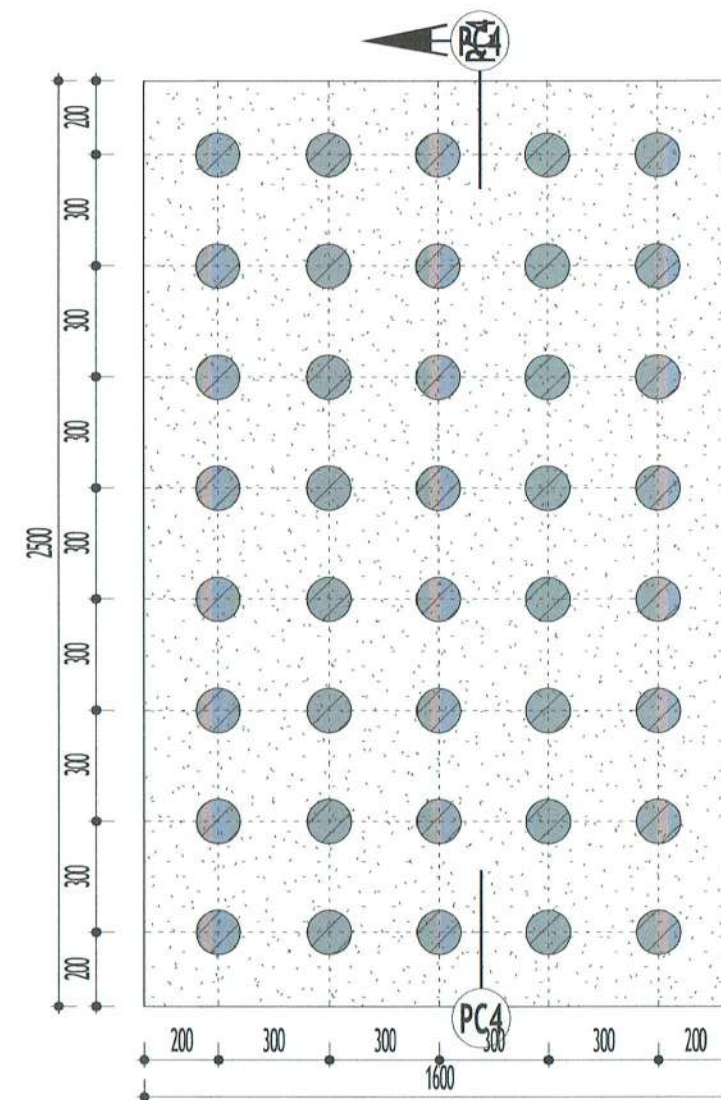

PEMANGKANGAN - PC4
skala 1 : 20

PEMBERI TUGAS



PEMERINTAH KABUPATEN BARITO KUALA
DINAS PEKERJAAN UMUM DAN PENATAAN RUANG
Jl. Jenderal Sudirman No.68 Marabahan Barito Kuala
Kalimantan Selatan 70513 (0511) 4799105

PEKERJAAN

D.E.D RUMAH DINAS
KEJAKSAAN NEGERI
KABUPATEN BATOLA

LOKASI

KABUPATEN BARITO KUALA

DIPERIKSA & DISETUJUI OLEH,

JAFUNG TATA BANGUNAN DAN LINGKUNGAN,

H. RAHMADI, ST.
NIP. 19730203 199303 1 005

MENGETAHUI,

KEPALA BIDANG CIPTA KARYA,

NOOR CHAIRMA, ST., MT.
NIP. 19841123 200803 2 001

KONSULTAN PERENCANA

CV. LANTAR ABYUDAYA
ARSITEKTUR - SIPIL, BANGUNAN - LINGKUNGAN
Jl. H. Djalil Sumatra Raya, Pagaralam Kota 20118 Telp. (0713) 9798311 Email: lantarabyudaya@gmail.com

KETUA TIM/PRINCIPAL ARCHITECT,

Ar. VICTOR FREDDY T. IAL.

BIM MODELER/C.A.D. OPERATOR

SUSANTI, ST.

SHEET DISCIPLINE

STRUCTURE

SHEET TITLE

DETAIL FONDASI (2)

SCALE :


1 : 20

SHEET NUMBER :


S1.06

LEGENDA/KETERANGAN/CATATAN


LEGENDA/KETERANGAN/CATATAN

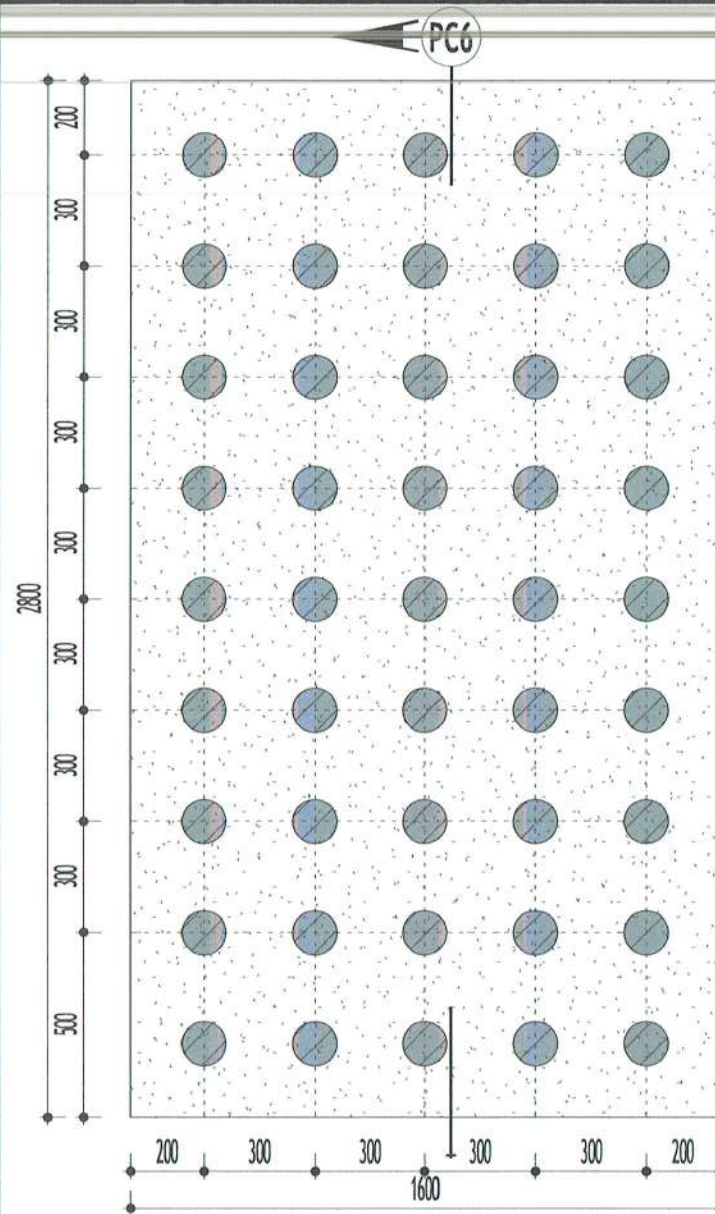

PEMANCANGAN - PC6
skala 1 : 20

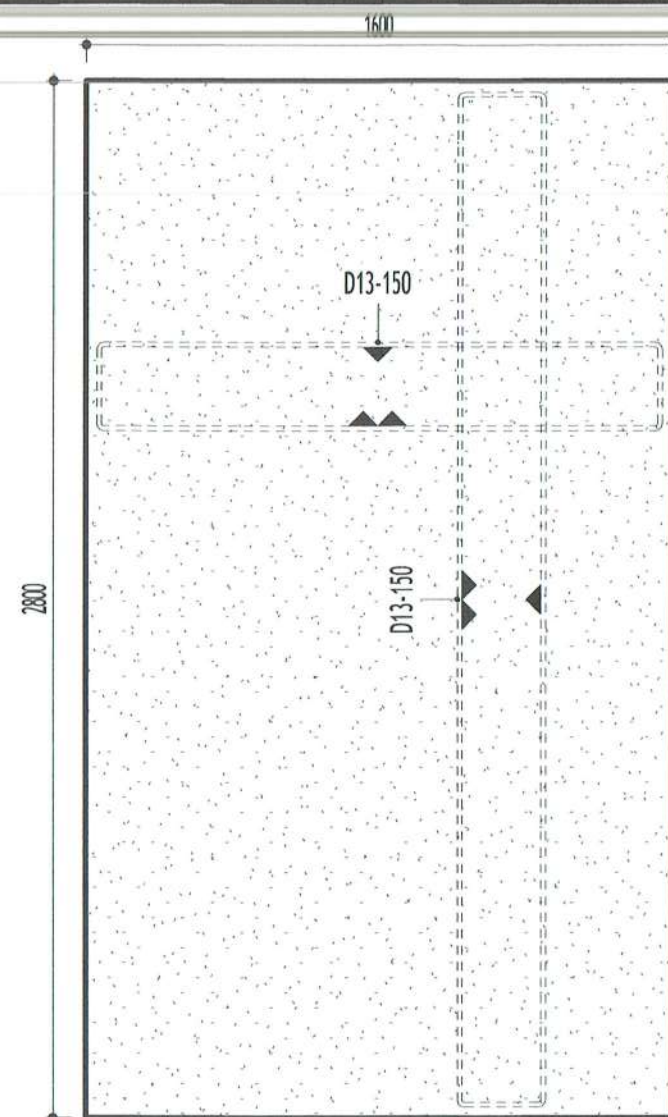

PEMBESIAN - PC6
skala 1 : 20

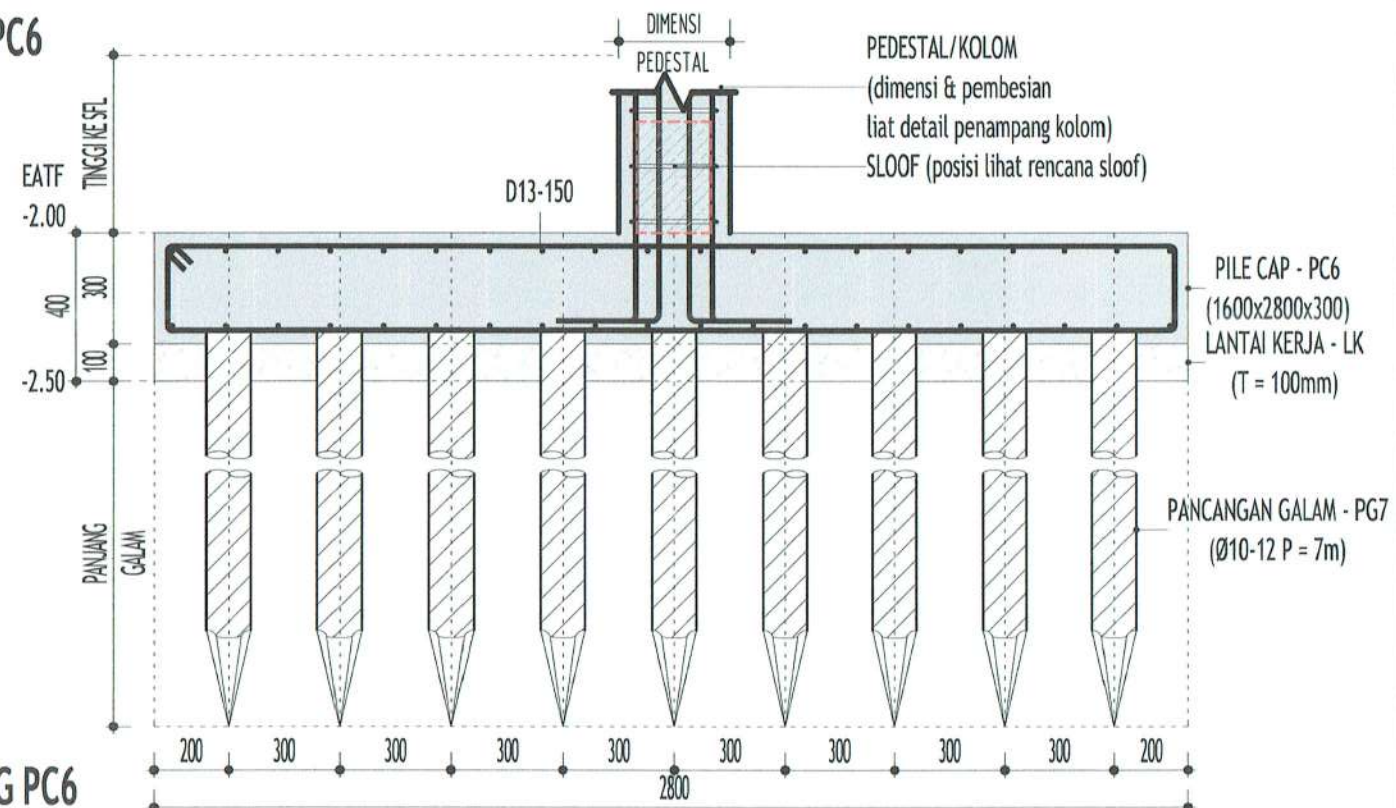

PC6 PENAMPANG PC6
skala 1 : 20

PEMBERI TUGAS



PEMERINTAH KABUPATEN BARITO KUALA
DINAS PEKERJAAN UMUM DAN PENATAAN RUANG
Jl. Jenderal Sudirman No.68 Marabahan Barito Kuala
Katimantan Selatan 70513 (0511) 4799105

PEKERJAAN

**D.E.D RUMAH DINAS
KEJAKSAAN NEGERI
KABUPATEN BATOLA**

LOKASI

KABUPATEN BARITO KUALA

DIPERIKSA & DISETUJUI OLEH,

JAFUNG TATA BANGUNAN DAN LINGKUNGAN,

H. RAHMADI, ST.

H. RAHMADI, ST.
NIP. 19730203 199303 1 005

MENGETAHUI,

KEPALA BIDANG CIPTA KARYA,

HOOR CHAIRINA, ST., MT.

HOOR CHAIRINA, ST., MT.
NIP. 19841123 200803 2 001

KONSULTAN PERENCANA

CV. LANTAR ABYUDAYA
ARSITEK TUB - NEPEL REKAYASA - LITINGKUNGAN
Jl. 18 Diklat Negeri 4th - Pegadahan No. 29 RT 18 Telp. (0511) 5078051 Bandung, 40117

KETUA TIM/PRINCIPAL ARCHITECT,

BIM MODELER/C.A.D. OPERATOR

Victor Freddy T. IAL
Ar. VICTOR FREDDY T. IAL

Susanti, ST
SUSANTI, ST


SHEET DISCIPLINE
STRUCTURE

SHEET TITLE
DETAIL FONDASI (4)

SCALE : 1 : 20

SHEET NUMBER : S1.08

LEGENDA/KETERANGAN/CATATAN

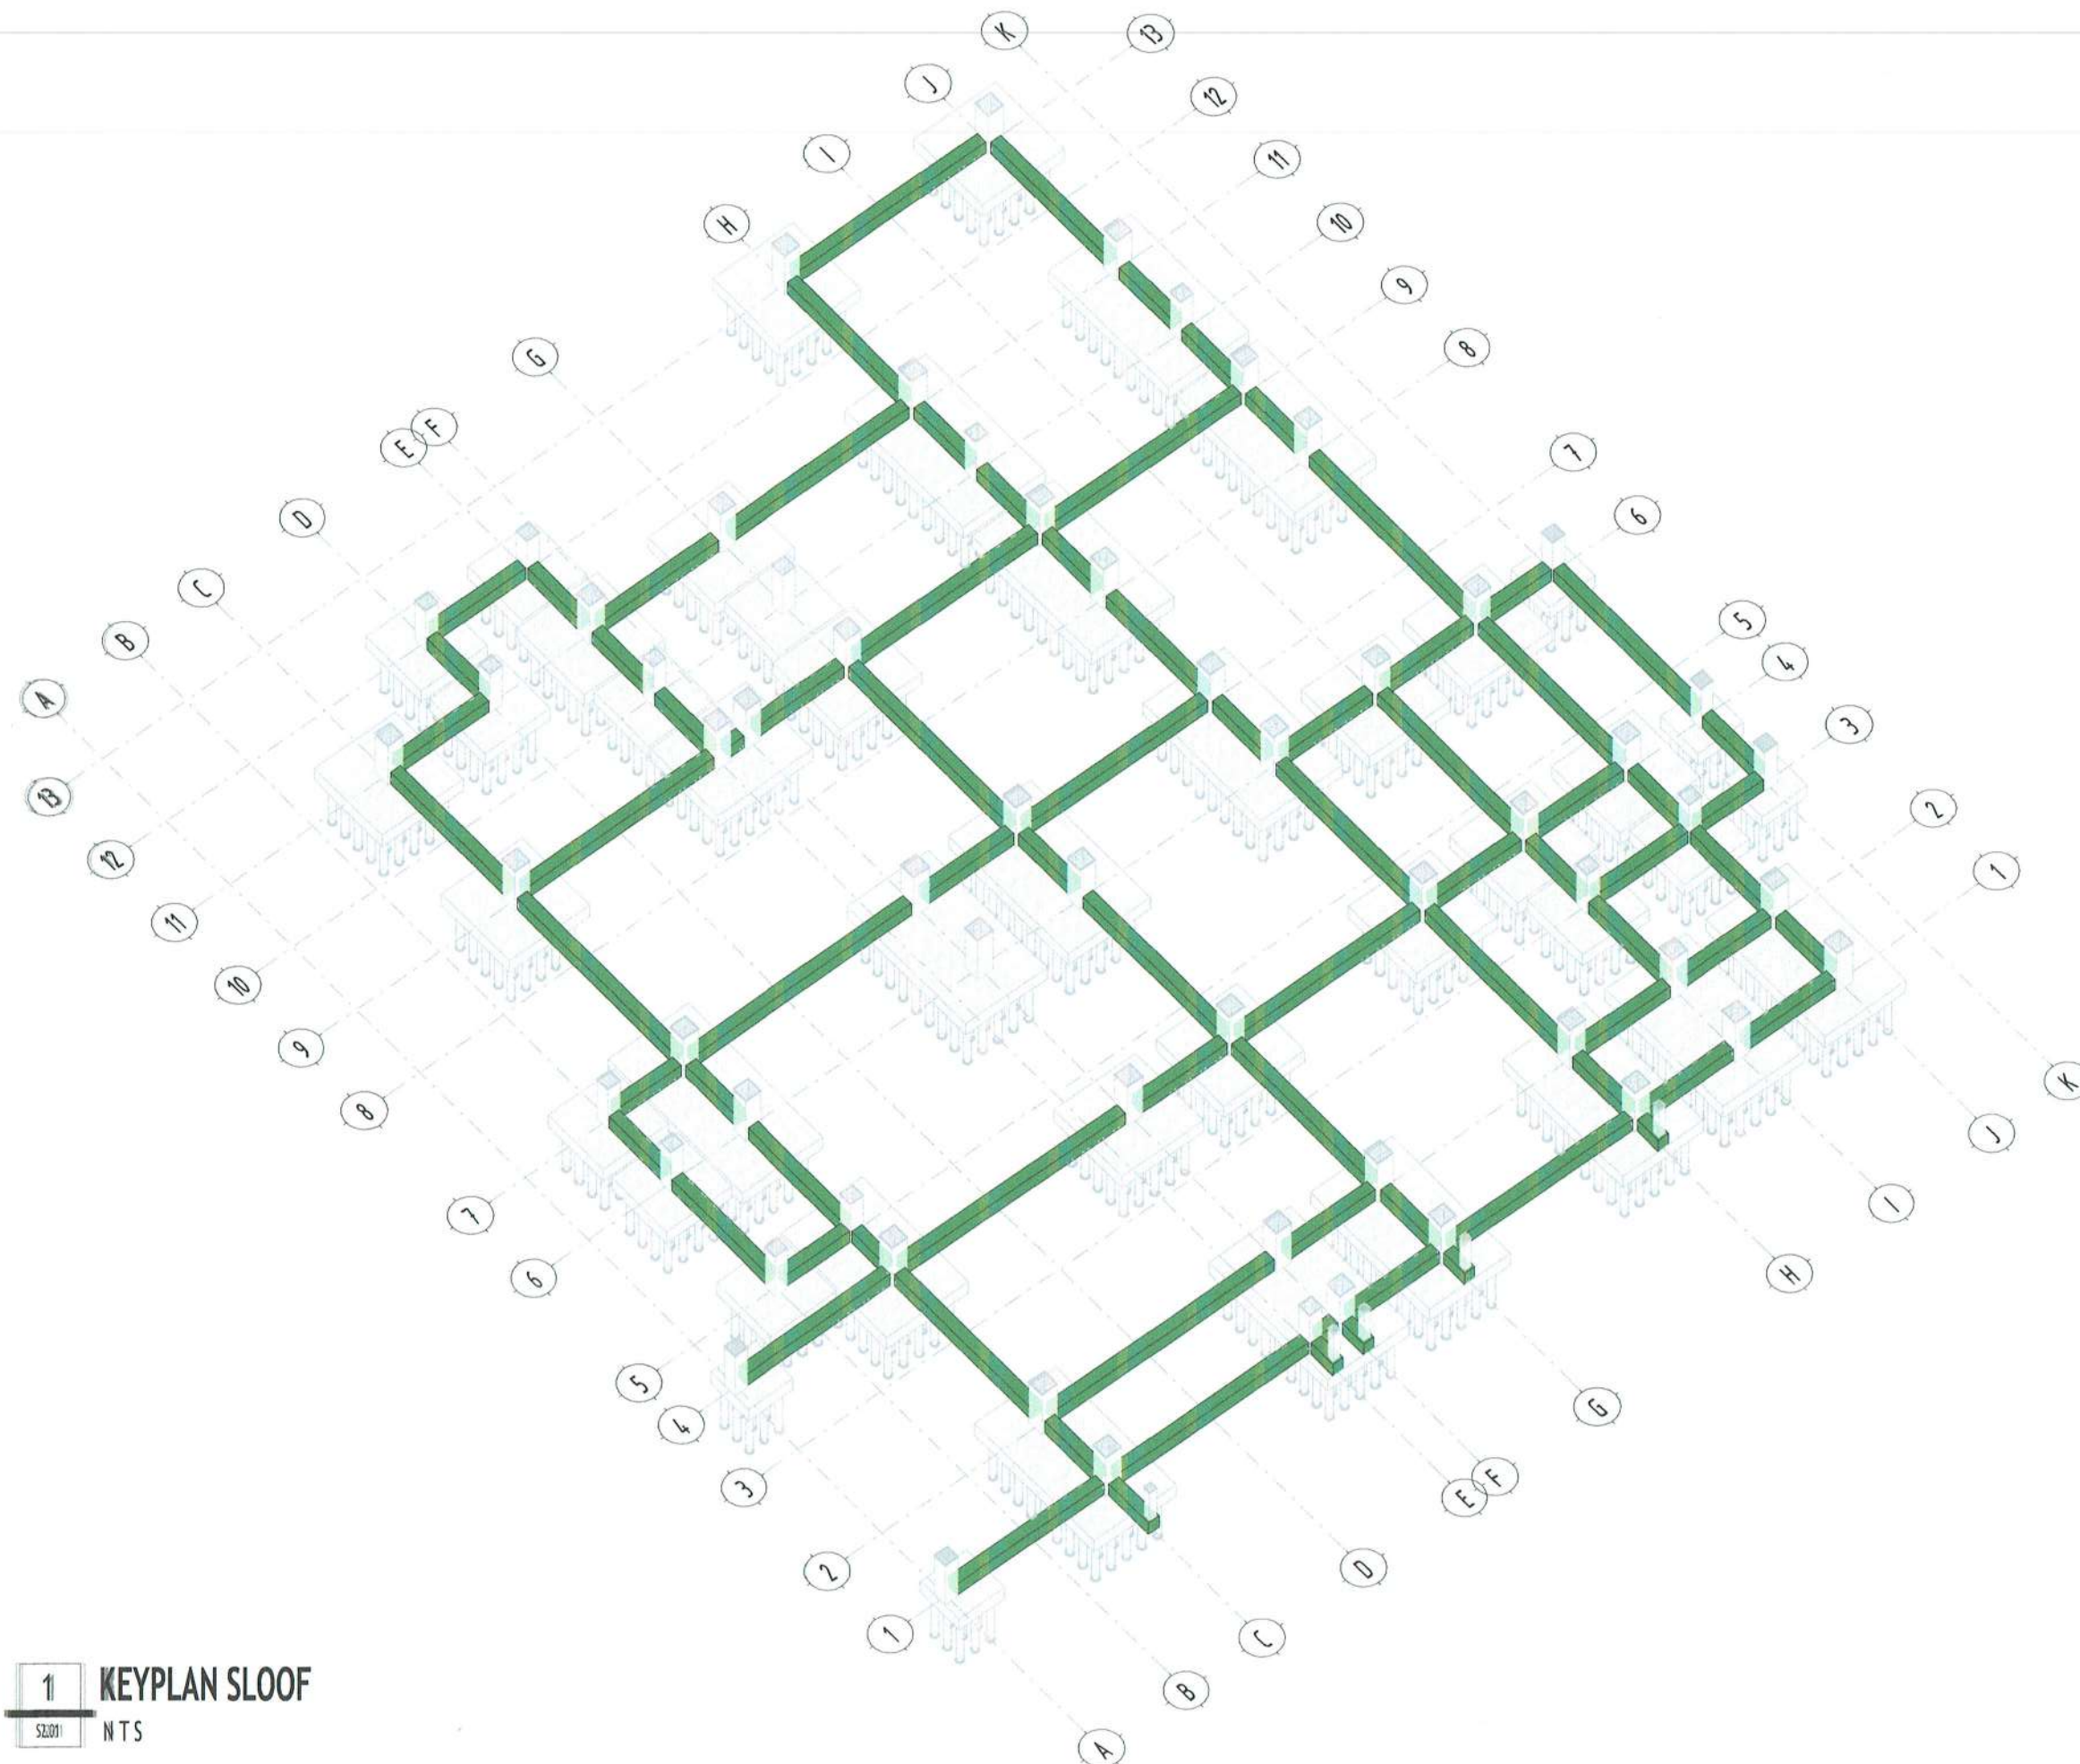

1 KEYPLAN SLOOF
S2.01 NTS

PEMBERI TUGAS



PEMERINTAH KABUPATEN BARITO KUALA
DINAS PEKERJAAN UMUM DAN PENATAAN RUANG
Jl. Jenderal Sudirman No.68 Marabahan Barito Kuala
Kalimantan Selatan 70513 (0511) 4799105

PEKERJAAN

D.E.D RUMAH DINAS
KEJAKSAAN NEGERI
KABUPATEN BATOLA

LOKASI

KABUPATEN BARITO KUALA

DIPERIKSA & DISETUJUI OLEH,

JAFUNG TATA BANGUNAN DAN LINGKUNGAN,

[Signature]
H. RAHMADI, ST.
NIP. 19730203 199303 1 005

MENGETAHUI,

KEPALA BIDANG CIPTA KARYA,

[Signature]
MOOR CHAIRINA, ST., MT.
NIP. 19841123 200803 2 001

KONSULTAN PERENCANA

CV. LANTAR ABYUDAYA
ARSITEKTUR - SIPIL - BANGUNAN - LINGKUNGAN
Jl. H. Dedy Niswanto No. 20 RT 18/10 Tg. 101121 Barito Kuala 70513

KETUA TIM PRINCIPAL ARCHITECT, BIM MODELER/C.A.D. OPERATOR

[Signature]
Ar. VIKTOR FREDDY T, IAL

[Signature]
SUSANTI, ST

SHEET DISCIPLINE
STRUCTURE


SHEET TITLE
KEYPLAN SLOOF

SCALE : 1 : 50

SHEET NUMBER : S2.01

LEGENDA/KETERANGAN/CATATAN

- SLOOF PENGIKAT S1 - 200/300
- BALOK LANTAI B1 - 250/400
- BALOK LANTAI B2 - 200/250
- BALOK LINTEL L1 - 130/200
- BALOK ATAP (DECKROOF)
D1 - 200/350
- BALOK ATAP (RINGBALOK)
D2 - 130/250
- BALOK ATAP (RINGBALOK)
R1 - 130/250

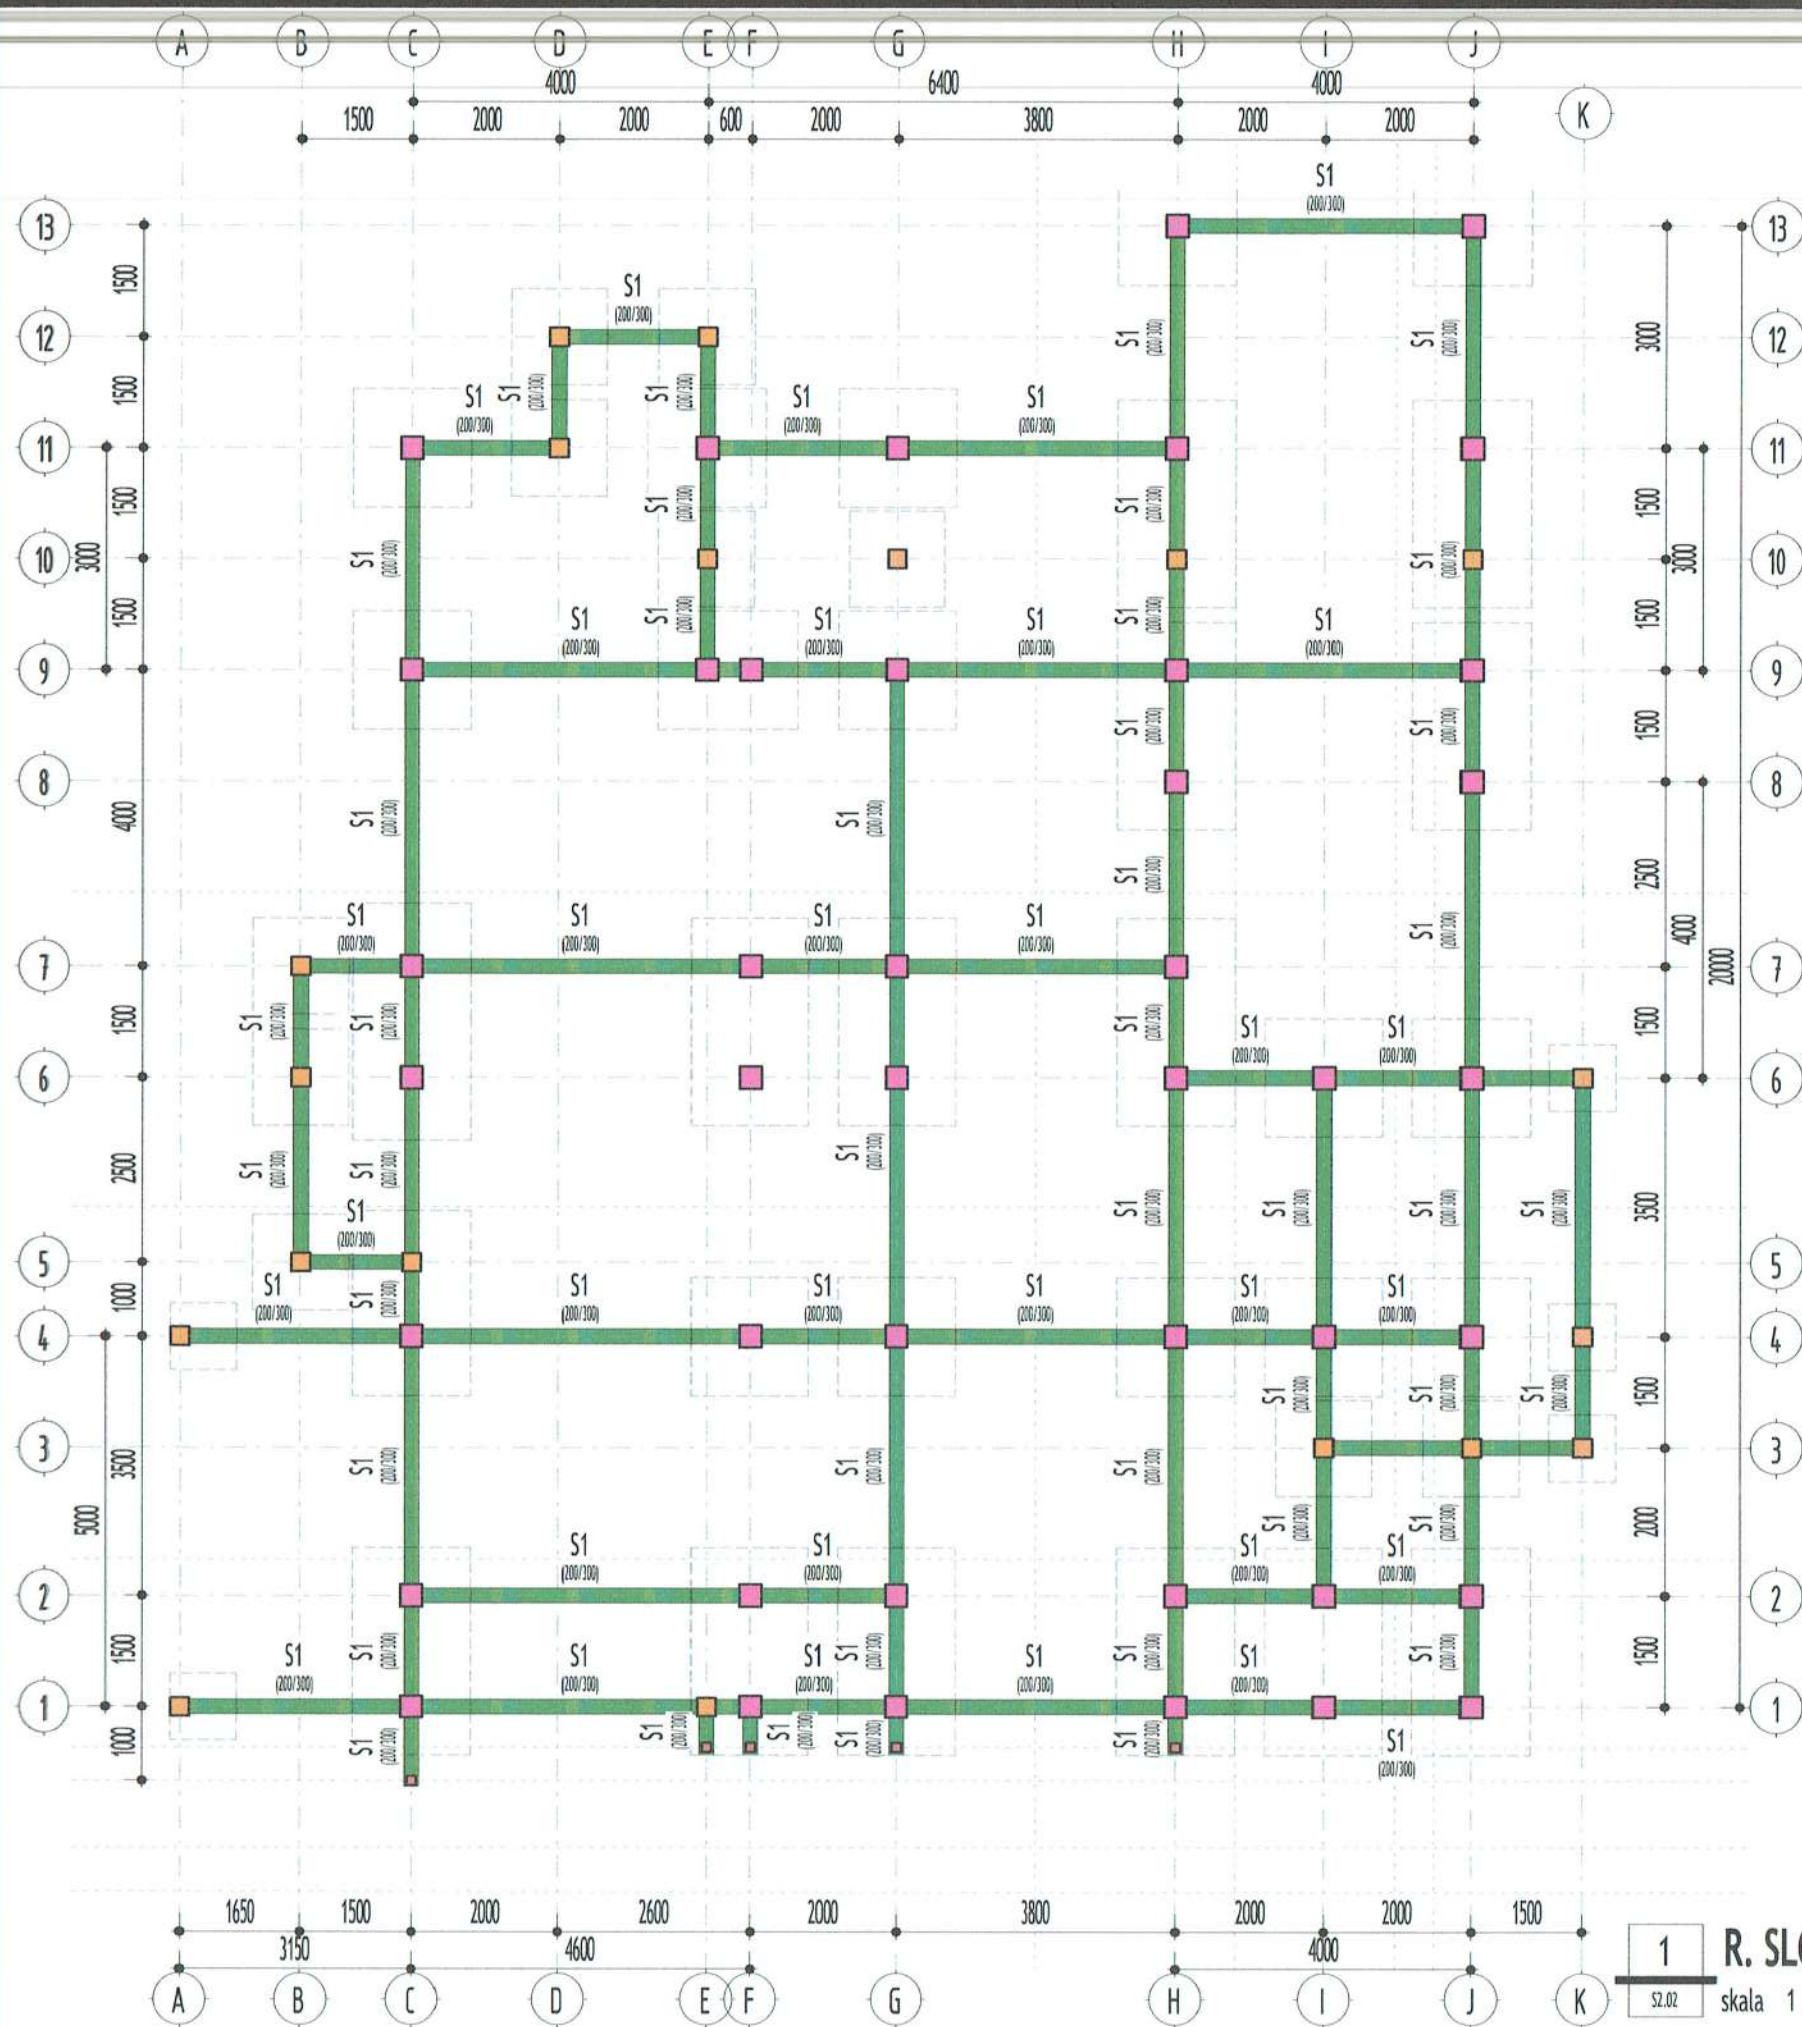

PEMBERI TUGAS



PEMERINTAH KABUPATEN BARITO KUALA
DINAS PEKERJAAN UMUM DAN PENATAAN RUANG
Jl. Jenderal Sudirman No.68 Marabahan Barito Kuala
Kalimantan Selatan 70513 (0511) 4799105

PEKERJAAN

**D.E.D RUMAH DINAS
KEJAKSAAN NEGERI
KABUPATEN BATOLA**

LOKASI

KABUPATEN BARITO KUALA

DIPERIKSA & DISETUJUI OLEH,

JAFUNG TATA BANGUNAN DAN LINGKUNGAN,

[Signature]

H. RAHMADI, ST.
NIP. 19730203 199303 1 005

MENGETAHUI,

KEPALA BIDANG CIPTA KARYA,

[Signature]
NOOR CHARINA, ST., MT.
NIP. 19841122 200803 2 001

KONSULTAN PERENCANA

CV. LANTAR ABYUDAYA
ARSITEKTUR - SIPIL BUKAYASA - LINGKUNGAN
Jl. H. Djalil Kuningan Dg. Pagaralam No.23 RT.18 Tgk. (0511) 4799105

KETUA TIM/PRINCIPAL ARCHITECT, BIM MODELER/C.A.D. OPERATOR

[Signature]
Ar. VICTOR FREDDY T, IAL

[Signature]
SUSANTI, ST

SHEET DISCIPLINE

STRUCTURE

SHEET TITLE

R. SLOOF PILE CAP

SCALE :

As indicated

SHEET NUMBER :

S2.02

LEGENDA/KETERANGAN/CATATAN

- SLOOF PENGIKAT S1 - 200/300
- BALOK LANTAI B1 - 250/400
- BALOK LANTAI B2 - 200/250
- BALOK LINTEL L1 - 130/200
- BALOK ATAP (DECKROOF)
D1 - 200/350
- BALOK ATAP (RINGBALOK)
D2 - 130/250
- BALOK ATAP (RINGBALOK)
R1 - 130/250



PEMERINTAH KABUPATEN BARITO KUALA
DINAS PEKERJAAN UMUM DAN PENATAAN RUANG
Jl. Jenderal Sudirman No.68 Marabahan Barito Kuala
Kalimantan Selatan 70513 (0511) 4799105

PEKERJAAN

D.E.D RUMAH DINAS
KEJAKSAAN NEGERI
KABUPATEN BATOLA

LOKASI

KABUPATEN BARITO KUALA

DIPERIKSA & DISETUJUI OLEH,
JAFUNG TATA BANGUNAN DAN LINGKUNGAN,

H. RAHMADI, ST., MT.
NIP. 19730203 199303 1 005

MENGETAHUI,

KEPALA BIDANG CIPTA KARYA,

NOOR CHAIRINA, ST., MT.
NIP. 19841123 200803 2 001

KONSULTAN PERENCANA

CV. LANTAR ABYUDAYA
ARSITEKTUR - KONSULTAN PERENCANA - LINGKUNGAN
Jl. St. Dhyah Niswara 105, Pagaralam 40132 Telp. (071) 478151 Bandung 40132

KETUA TIM/PRINCIPAL ARCHITECT,

BIM MODELER/C.A.D. OPERATOR

Ar. VICTOR FREDDY T. IAL

SUSANTI, ST

SHEET DISCIPLINE

STRUCTURE

SHEET TITLE

DETAIL PEMBESIAN SLOOF

SCALE :


As indicated


SHEET NUMBER :

S2.03

LEGENDA/KETERANGAN/CATATAN

- SLOOF PENGIKAT S1 - 200/300
- BALOK LANTAI B1 - 250/400
- BALOK LANTAI B2 - 200/250
- BALOK LINTEL L1 - 130/200
- BALOK ATAP (DECKROOF)
D1 - 200/350
- BALOK ATAP (RINGBALOK)
D2 - 130/250
- BALOK ATAP (RINGBALOK)
R1 - 130/250

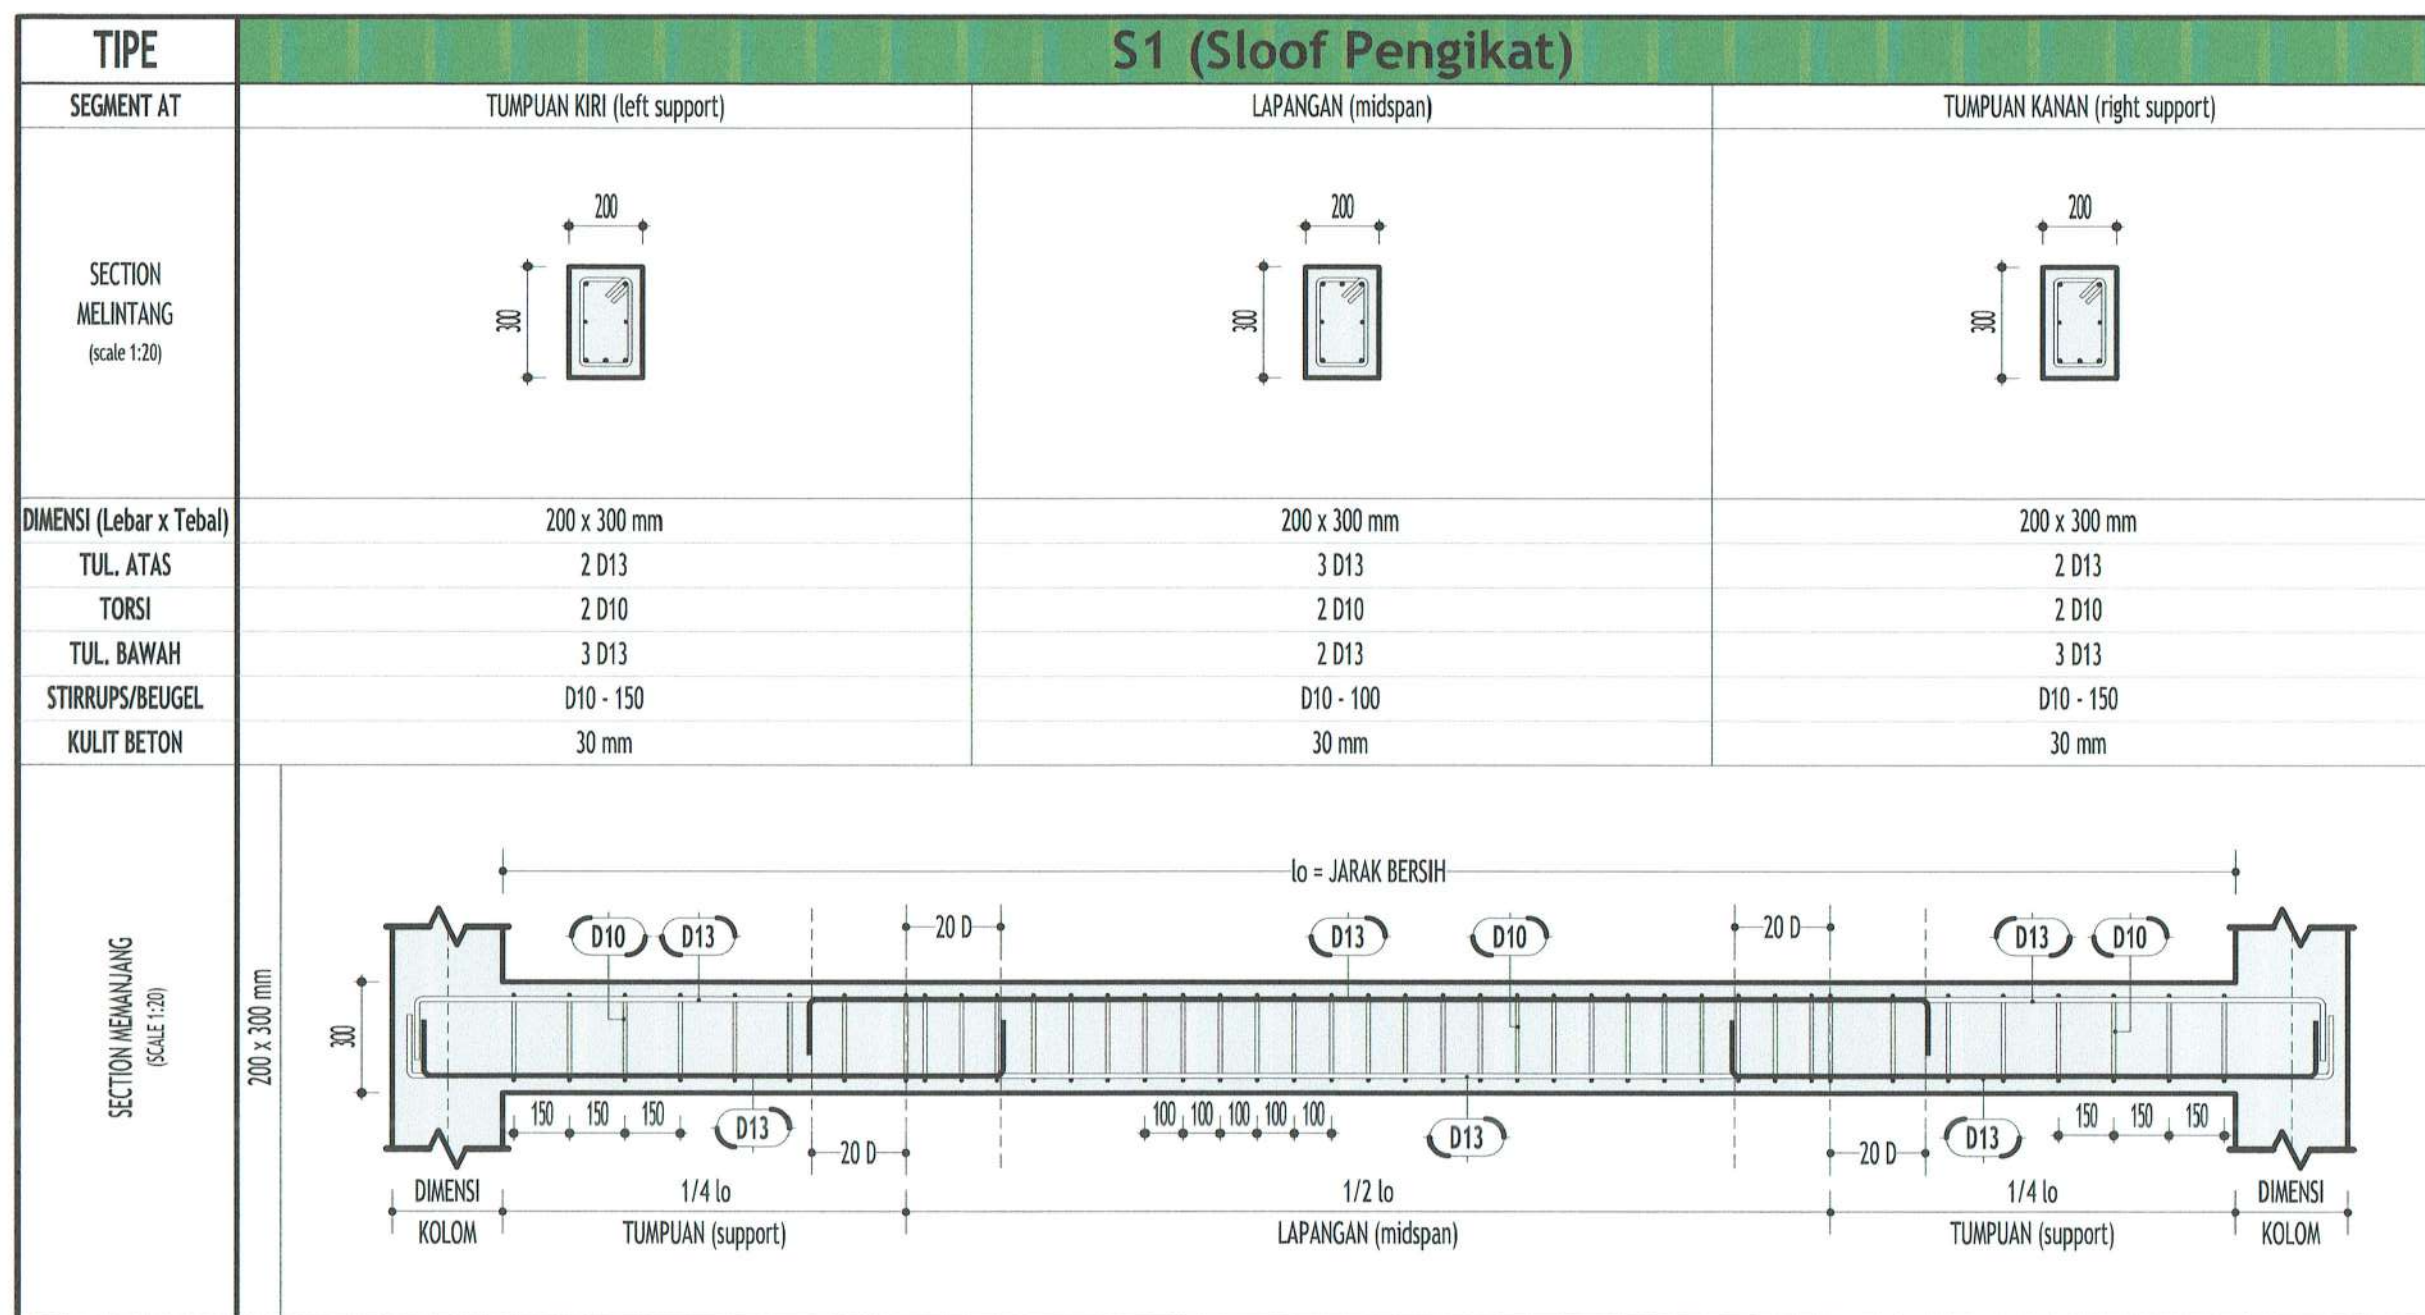

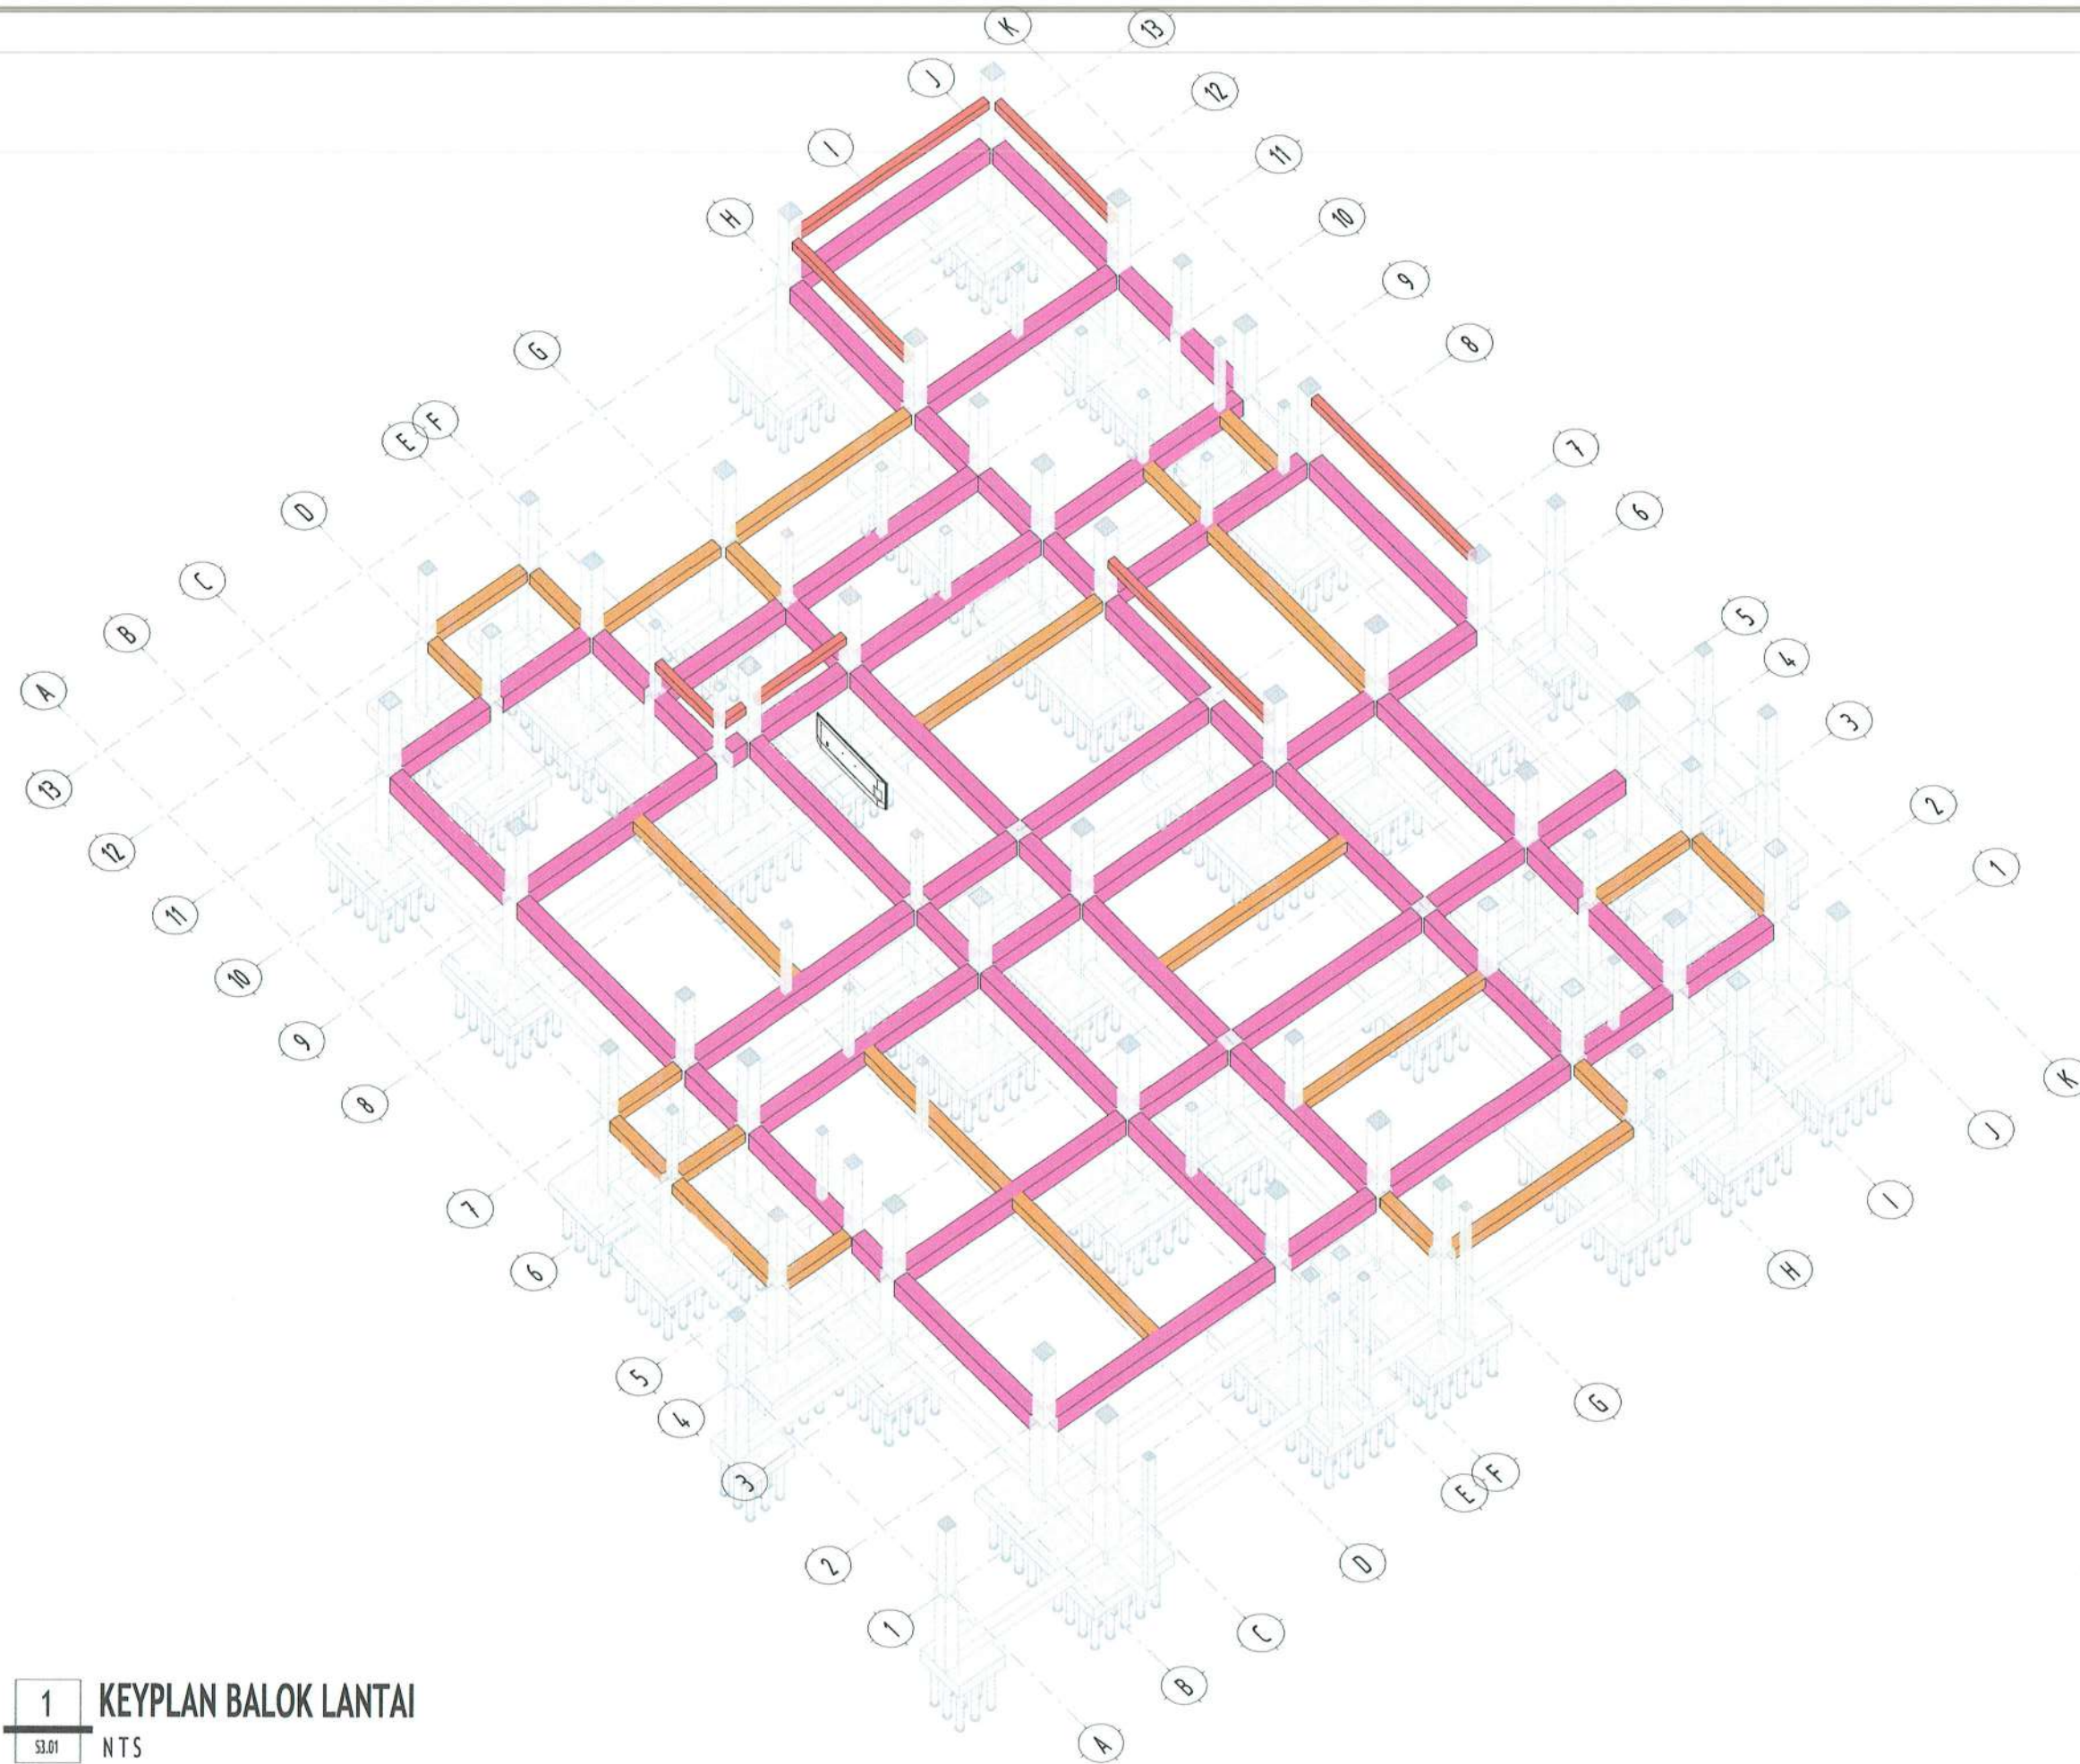

1 KEYPLAN BALOK LANTAI
S3.01 NTS

PEMBERI TUGAS



PEMERINTAH KABUPATEN BARITO KUALA
DINAS PEKERJAAN UMUM DAN PENATAAN RUANG
Jl. Jenderal Sudirman No.68 Marabahan Barito Kuala
Kalimantan Selatan 70513 (0511) 4799105

PEKERJAAN

D.E.D RUMAH DINAS
KEJAKSAAN NEGERI
KABUPATEN BATOLA

LOKASI

KABUPATEN BARITO KUALA

DIPERIKSA & DISETUJUI OLEH,

JAFUNG TATA BANGUNAN DAN LINGKUNGAN,

H. RAHMADI, ST.,
NIP. 19730203 199303 1 005

MENGETAHUI,

KEPALA BIDANG CIPTA KARYA,

MOOR CHAIRINA, ST., MT.,
NIP. 19841113 200803 2 001

KONSULTAN PERENCANA

CV. LANTAR ABYUDAYA
ARSITEKTUR - SIPIL, REKAYASA - LINGKUNGAN
The 1st Digital Consultant by Penguasa SIA/20 RT 18 Telp. (0511) 8756111 Pangasinan, 20117

KETUA TIM/PRINCIPAL ARCHITECT,

Ar. VICTOR FREDDY T, IAL

BUM MODELER/C.A.D. OPERATOR

SUSANTI, ST

SHEET DISCIPLINE

STRUCTURE

SHEET TITLE

KEYPLAN BALOK LANTAI

SCALE :


1 : 50

SHEET NUMBER :

S3.01

LEGENDA/KETERANGAN/CATATAN

- SLOOF PENGIKAT S1 - 200/300
- BALOK LANTAI B1 - 250/400
- BALOK LANTAI B2 - 200/250
- BALOK LINTEL L1 - 130/200
- BALOK ATAP (DECKROOF)
D1 - 200/350
- BALOK ATAP (RINGBALOK)
D2 - 130/250
- BALOK ATAP (RINGBALOK)
R1 - 130/250

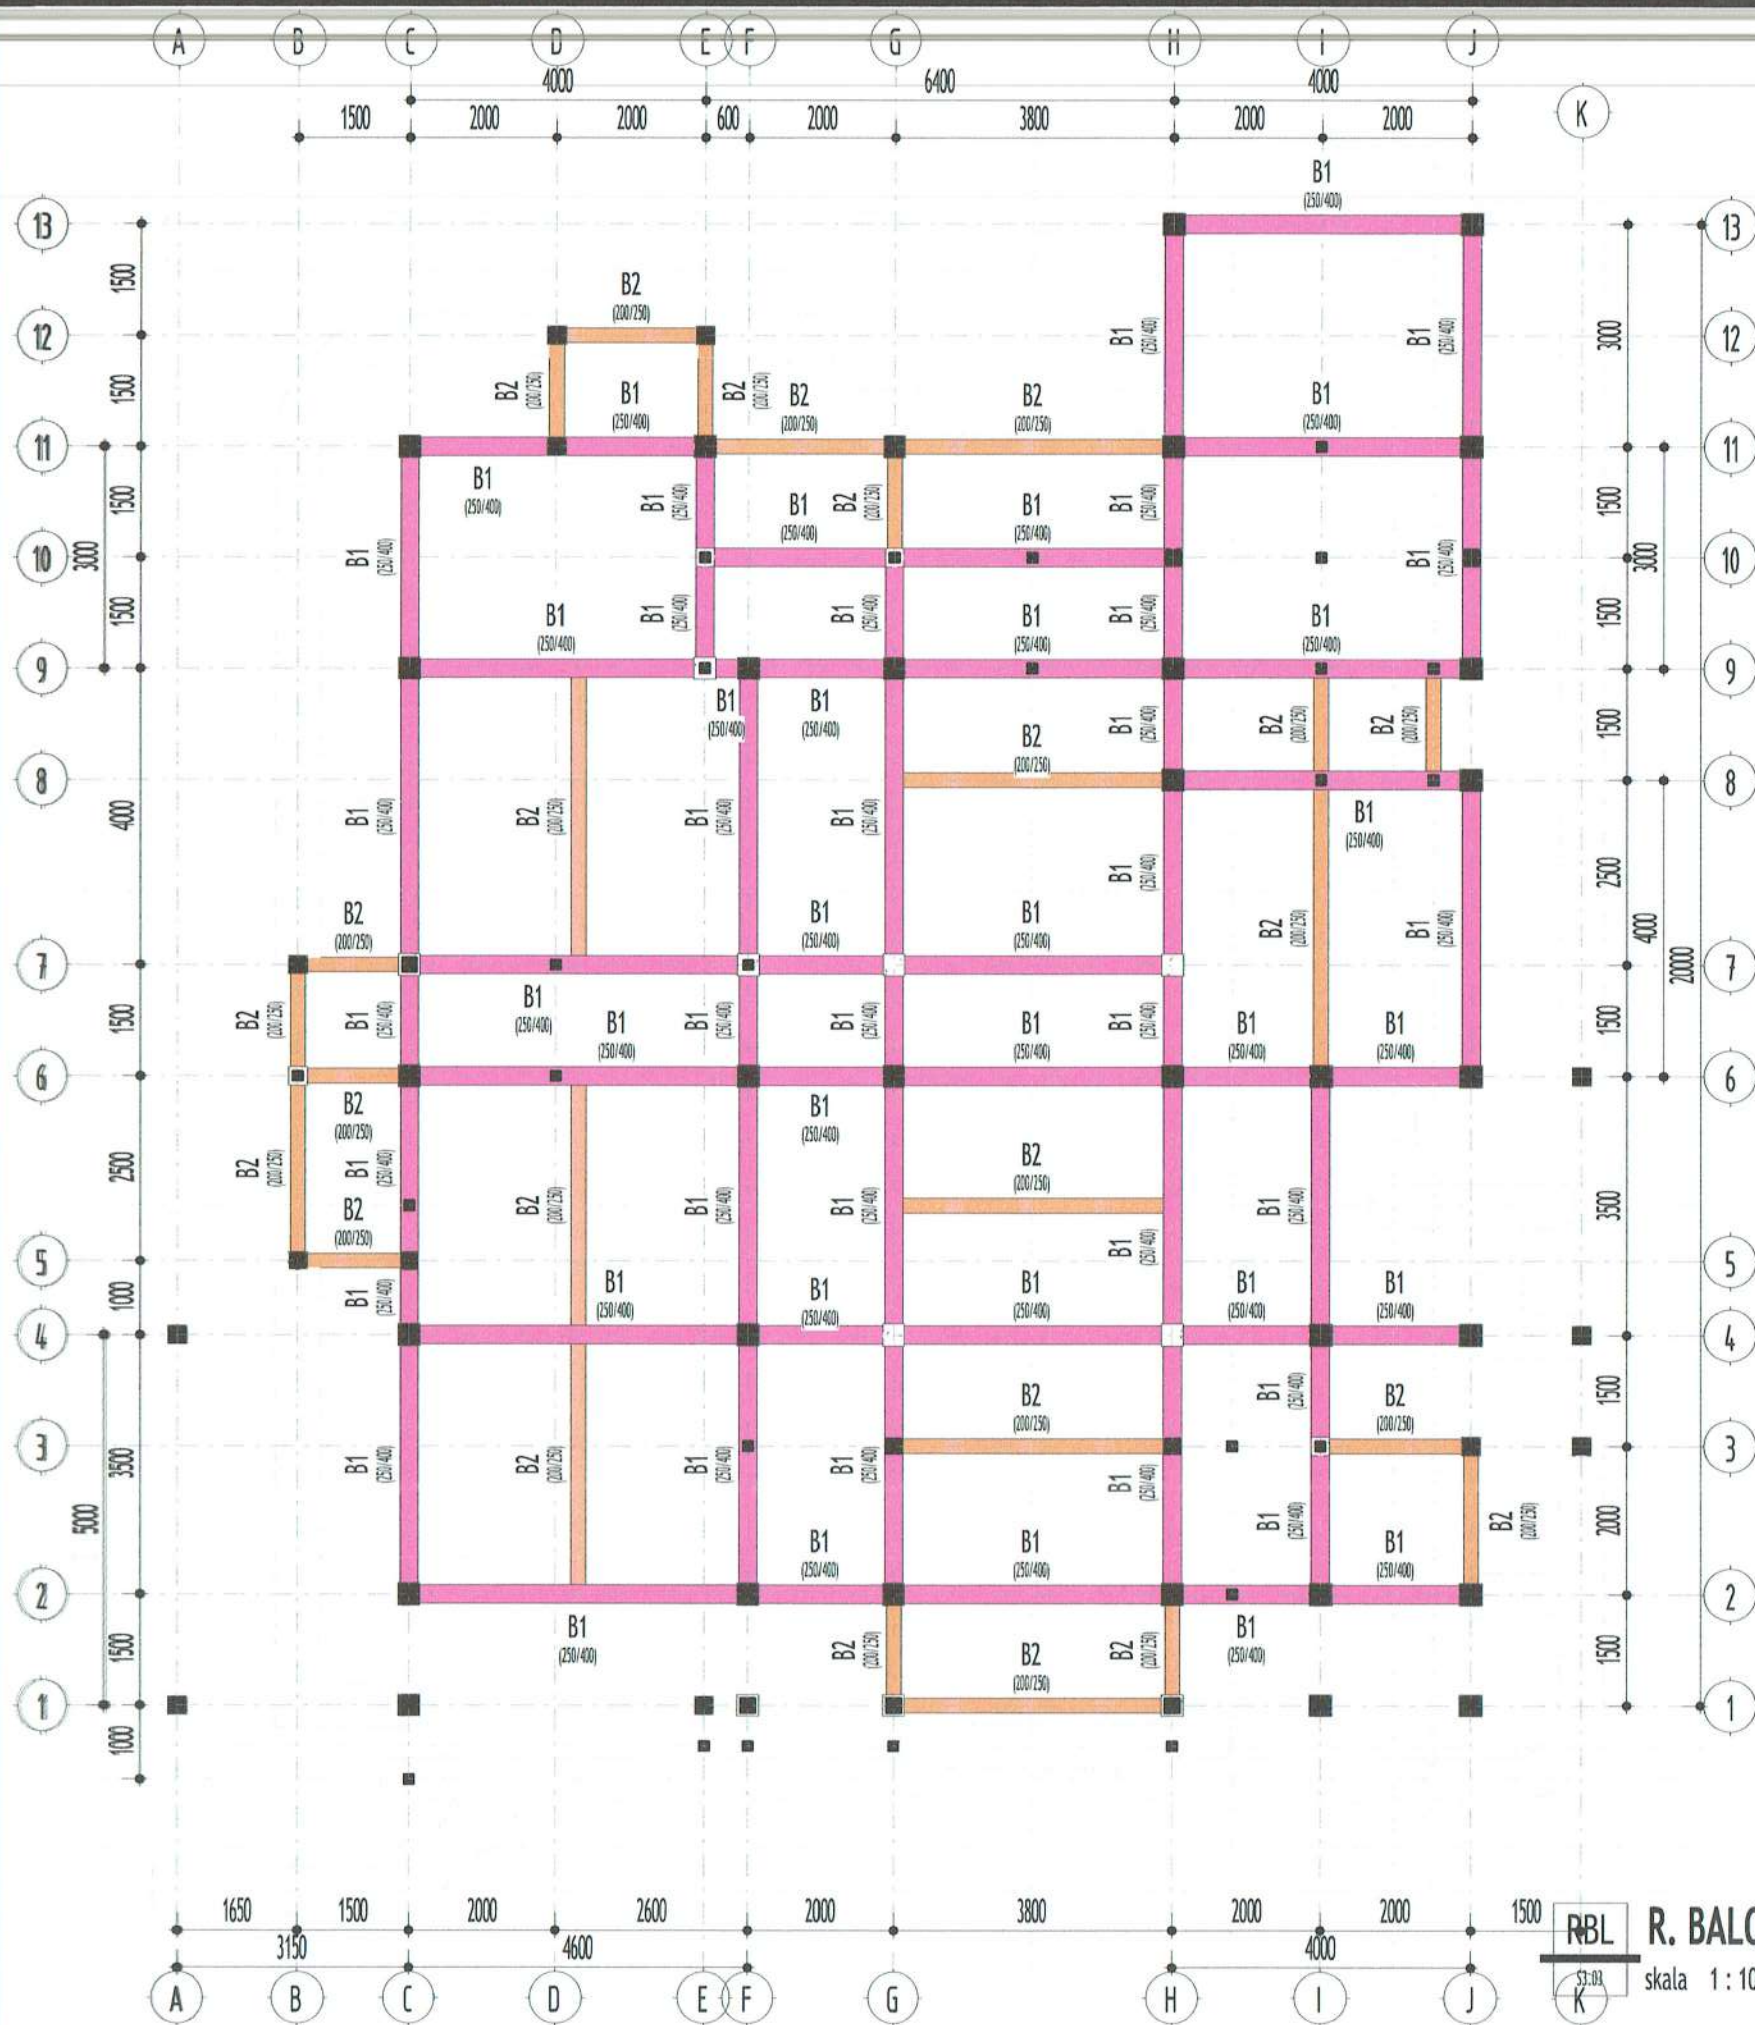

PEMBERI TUGAS



PEMERINTAH KABUPATEN BARITO KUALA
DINAS PEKERJAAN UMUM DAN PENATAAN RUANG
Jl. Jenderal Sudirman No.68 Marabahan Barito Kuala
Kalimantan Selatan 70513 (0511) 4799105

PEKERJAAN

D.E.D. RUMAH DINAS
KEJAKSAAN NEGERI
KABUPATEN BATOLA

LOKASI

KABUPATEN BARITO KUALA

DIPERIKSA & DISETUJUI OLEH,

JAFUNG TATA BANGUNAN DAN LINGKUNGAN,

[Signature]
H. RAHMADI, ST.

NIP. 19730203 199303 1 005

MENGETAHUI,

KEPALA BIDANG CIPTA KARYA,

[Signature]
HOON CHAIRINA, ST., MT.
NIP. 1984123 200803 2 001

KONSULTAN PERENCANA

CV. LANTAR ABYUDAYA
ARSITEKTUR - SIPIL, KEBAYAKARAN - LINGKUNGAN
Jl. H. Dedy Mulyana No. 100, RT 10, RW 10, Desa 1001, Kecamatan 1001, Kabupaten 1001

KETUA TIM PRINCIPAL ARCHITECT,

[Signature]
Ar. VICTOR FREDDY T. IAL

BIM MODELER/C.A.D. OPERATOR

[Signature]
SUSANTI, ST.

SHEET DISCIPLINE

STRUCTURE

SHEET TITLE

R. BALOK LANTAI

SCALE :


As indicated

SHEET NUMBER :

S3.03

LEGENDA/KETERANGAN/CATATAN

- SLOOF PENGIKAT S1 - 200/300
- BALOK LANTAI B1 - 250/400
- BALOK LANTAI B2 - 200/250
- BALOK LINTEL L1 - 130/200
- BALOK ATAP (DECKROOF)
D1 - 200/350
- BALOK ATAP (RINGBALOK)
D2 - 130/250
- BALOK ATAP (RINGBALOK)
R1 - 130/250

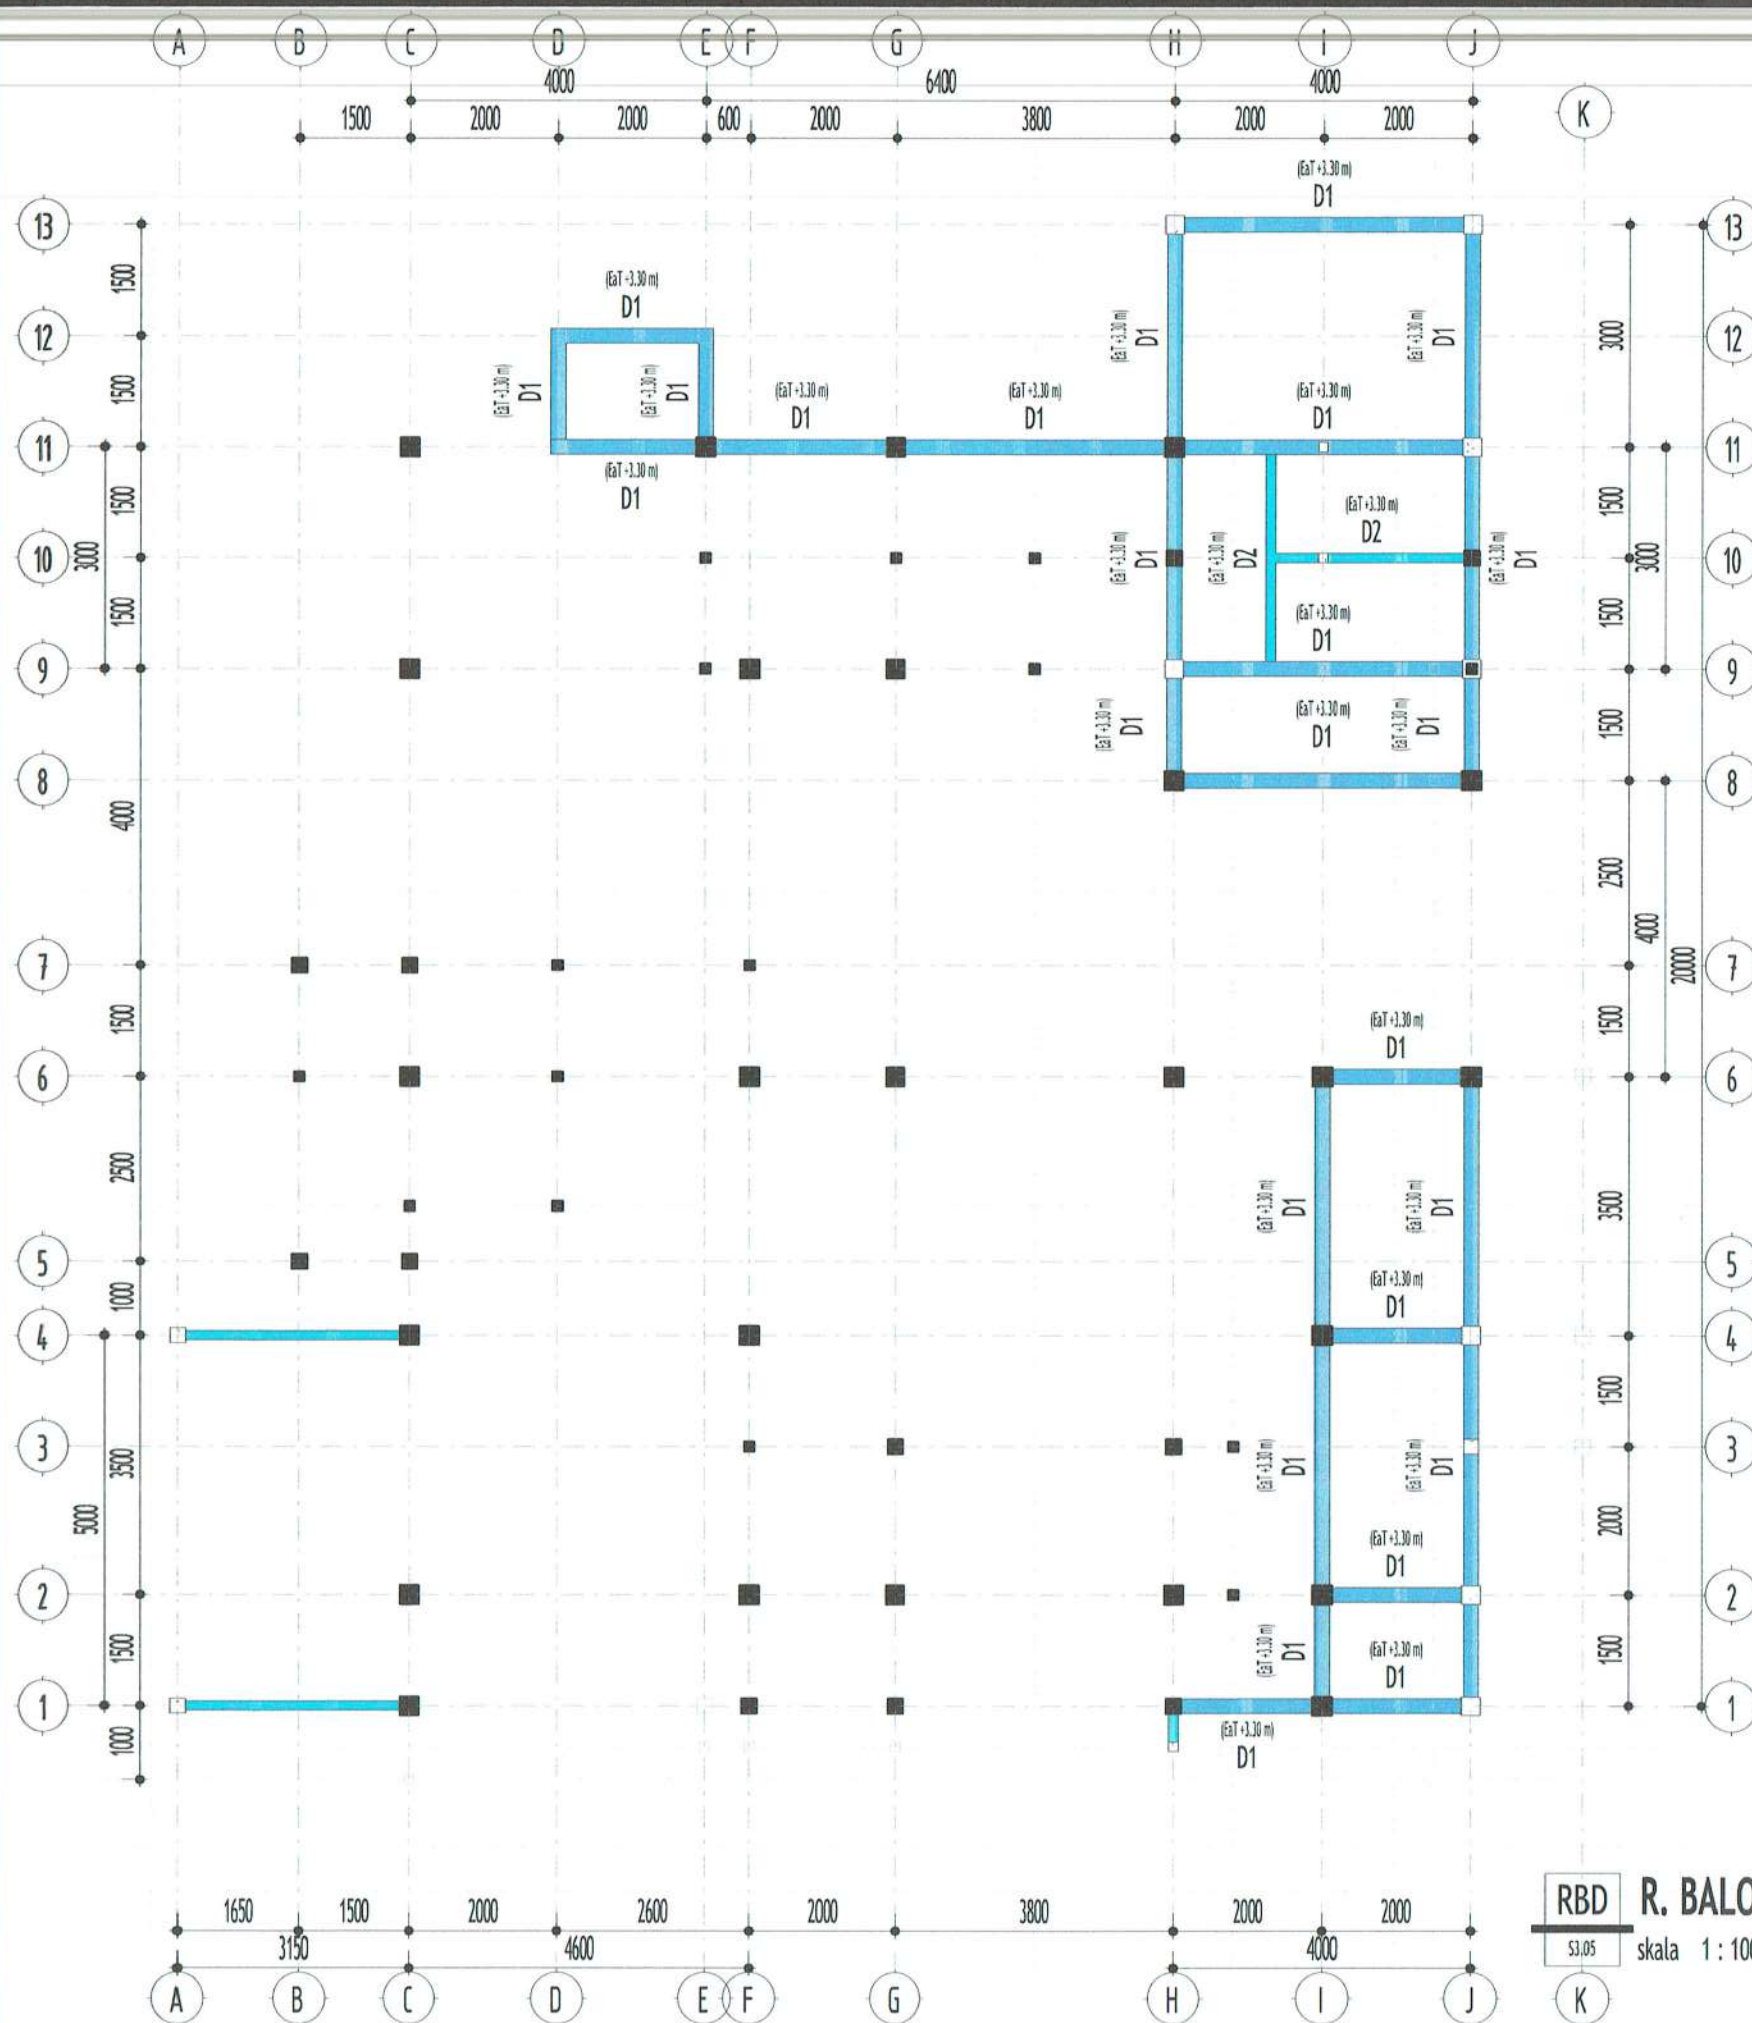

RBD R. BALOK DECKROOF
skala 1 : 100

PEMBERI TUGAS



PEMERINTAH KABUPATEN BARITO KUALA
DINAS PEKERJAAN UMUM DAN PENATAAN RUANG
Jl. Jenderal Sudirman No.68 Marabahan Barito Kuala
Kalimantan Selatan 70513 (0511) 4799105

PEKERJAAN

**D.E.D RUMAH DINAS
KEJAKSAAN NEGERI
KABUPATEN BATOLA**

LOKASI

KABUPATEN BARITO KUALA

DIPERIKSA & DISETUJUI OLEH,

JAFUNG TATA BANGUNAN DAN LINGKUNGAN,

[Signature]

H. RAHMADI, ST.
NIP. 19730203 199303 1 005

MENGETAHUI,

KEPALA BIDANG CIPTA KARYA,

[Signature]

MOOR CHAIRINA, ST., MT.
NIP. 19841123 200803 2 001

KONSULTAN PERENCANA

CV. LANTAR ABYUDAYA
ARHITEKTUR - SIPIL RELAYASA - LINGKUNGAN
Jl. H. Dedy Mulyana No. 20 RT. 18 Telp. (0511) 5118151 Banjarmasin, 70113

KETUA TIM/PRINCIPAL ARCHITECT,

[Signature]
Ar. VICTOR FREDDY T, IAL

BIM MODELER/C.A.D. OPERATOR

[Signature]
SUSANTI, ST

SHEET DISCIPLINE

STRUCTURE

SHEET TITLE

R. BALOK DECKROOF (D1)

SCALE :


As indicated

SHEET NUMBER :

S3.05

LEGENDA/KETERANGAN/CATATAN

- SLOOF PENGIKAT S1 - 200/300
- BALOK LANTAI B1 - 250/400
- BALOK LANTAI B2 - 200/250
- BALOK LINTEL L1 - 130/200
- BALOK ATAP (DECKROOF)
D1 - 200/350
- BALOK ATAP (RINGBALOK)
D2 - 130/250
- BALOK ATAP (RINGBALOK)
R1 - 130/250

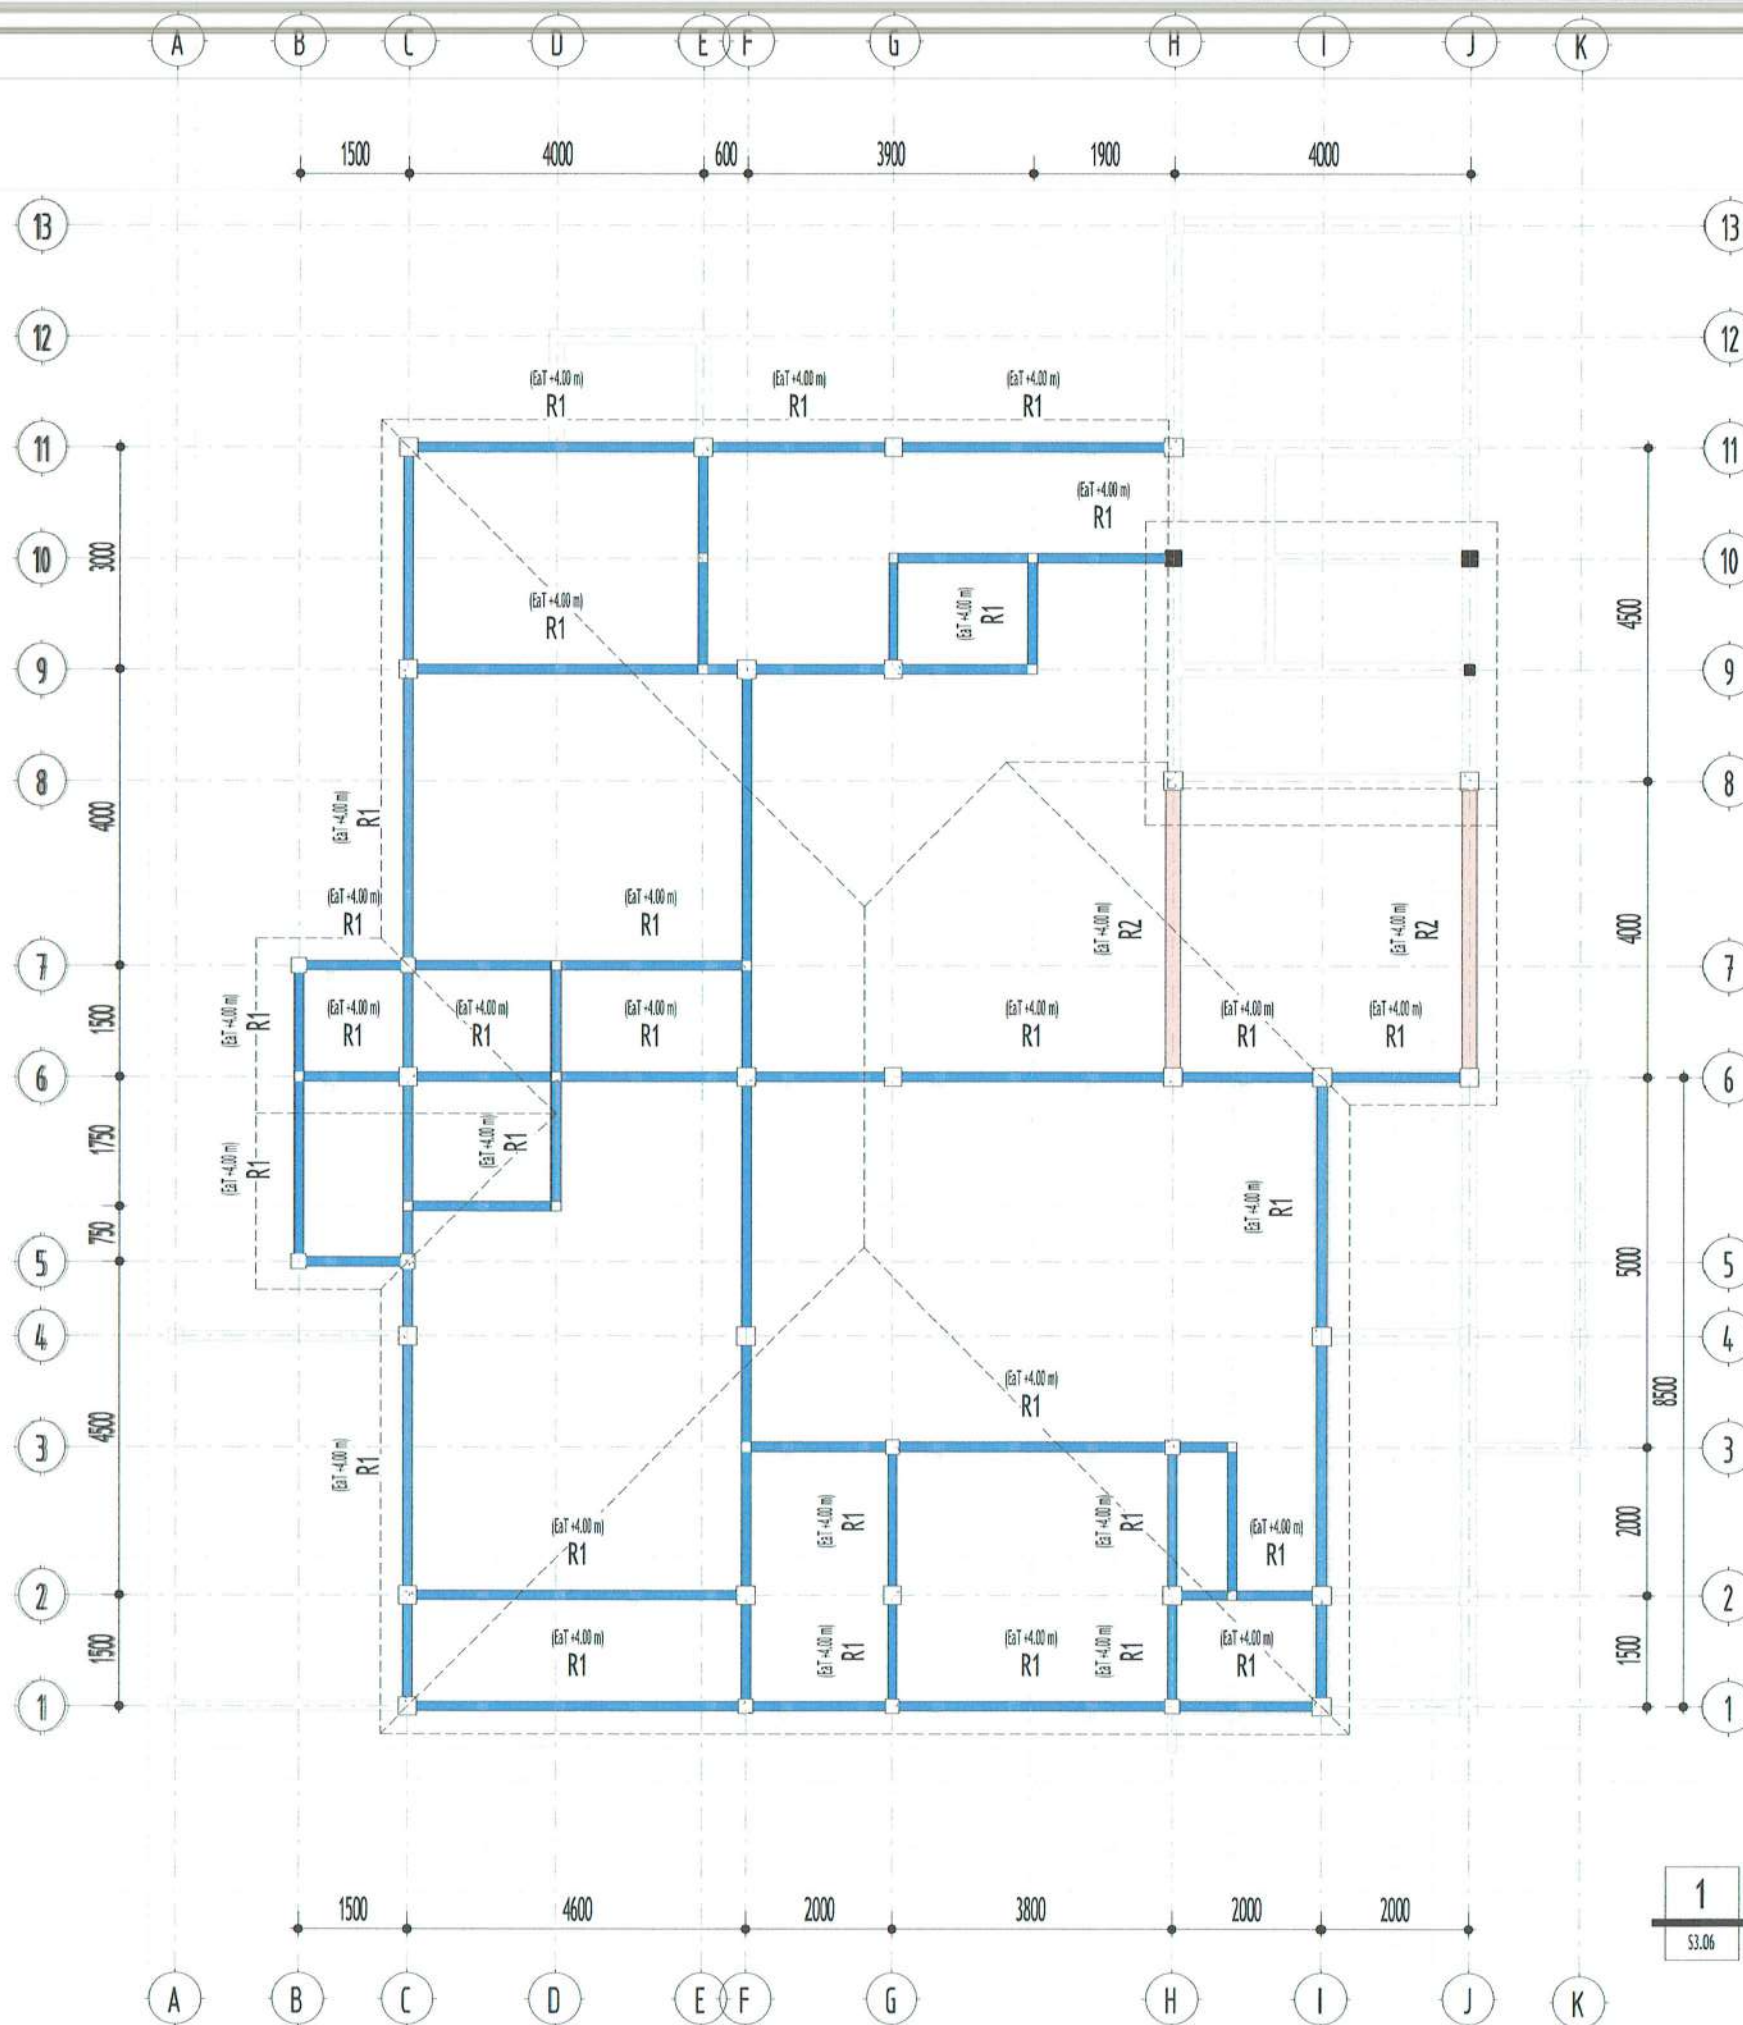

1 R. RINGBALOK ATAP
S3.06 skala 1 : 100

PEMBERI TUGAS



PEMERINTAH KABUPATEN BARITO KUALA
DINAS PEKERJAAN UMUM DAN PENATAAN RUANG
Jl. Jenderal Sudirman No.68 Marabahan Barito Kuala
Kalimantan Selatan 70513 (0511) 4799105

PEKERJAAN

D.E.D RUMAH DINAS
KEJAKSAAN NEGERI
KABUPATEN BATOLA

LOKASI

KABUPATEN BARITO KUALA

DIPERIKSA & DISETUJUI OLEH,

JAFUNG TATA BANGUNAN DAN LINGKUNGAN,

[Signature]

H. RAHMADI, ST.,
NIP. 19730203 199303 1 005

MENGETAHUI,

KEPALA BIDANG CIPTA KARYA,

[Signature]
NOOR CHAIRINA, ST., MT.,
NIP. 19840423 200803 2 001

KONSULTAN PERENCANA

CV. LANTAR ABYUDAYA
ARSITEKTUR - SIPIL, BANGUNAN - LINGKUNGAN
Jl. St. Dikdik Mawardi No. 10 RT 10/10 Tg. Pagar, Kota Banjarmasin 70113

KETUA TIM/PRINCIPAL ARCHITECT,

[Signature]
Ar. VICTOR FREDDY T., IAL

BIM MODELER/C.A.D. OPERATOR

[Signature]
SUSANTI, ST

SHEET DISCIPLINE

STRUCTURE

SHEET TITLE

R. RINGBALOK

SCALE :

1 : 100

SHEET NUMBER :

S3.06

LEGENDA/KETERANGAN/CATATAN



PEMERINTAH KABUPATEN BARITO KUALA
DINAS PEKERJAAN UMUM DAN PENATAAN RUANG
Jl. Jenderal Sudirman No.68 Marabahan Barito Kuala
Kalimantan Selatan 70513 (0511) 4799105

PEKERJAAN

D.E.D RUMAH DINAS
KEJAKSAAN NEGERI
KABUPATEN BATOLA

LOKASI

KABUPATEN BARITO KUALA

DIPERIKSA & DISETUJUI OLEH,
JAFUNG TATA BANGUNAN DAN LINGKUNGAN,

H. RAHMADI, ST.
NIP. 19730203 199303 1 005

MENGETAHUI,

KEPALA BIDANG CIPTA KARYA,

ROOR CHAIRINA, ST., MT.
NIP. 19891123 200803 2 001

KONSULTAN PERENCANA

CV. LANTAR ABYUDAYA
ARSITEKTUR - SIPIL, REKAYASA - LINGKUNGAN
Jl. H. Dedy Nurtomo No. 100 RT. 10 Tg. (0511) 519511 Banjarmasin, 70117

KETUA TIM/PRINCIPAL ARCHITECT, BIM MODELER/C.A.D. OPERATOR

Ar. VICTOR FREDDY T. IAL.

SUSANTI, ST.

SHEET DISCIPLINE

STRUCTURE

SHEET TITLE

DETAIL PEMBESIAN BALOK (1)

SCALE :


As indicated

SHEET NUMBER :

S3.07

LEGENDA/KETERANGAN/CATATAN

- SLOOF PENGIKAT S1 - 200/300
- BALOK LANTAI B1 - 250/400
- BALOK LANTAI B2 - 200/250
- BALOK LINTEL L1 - 130/200
- BALOK ATAP (DECKROOF)
D1 - 200/350
- BALOK ATAP (RINGBALOK)
D2 - 130/250
- BALOK ATAP (RINGBALOK)
R1 - 130/250

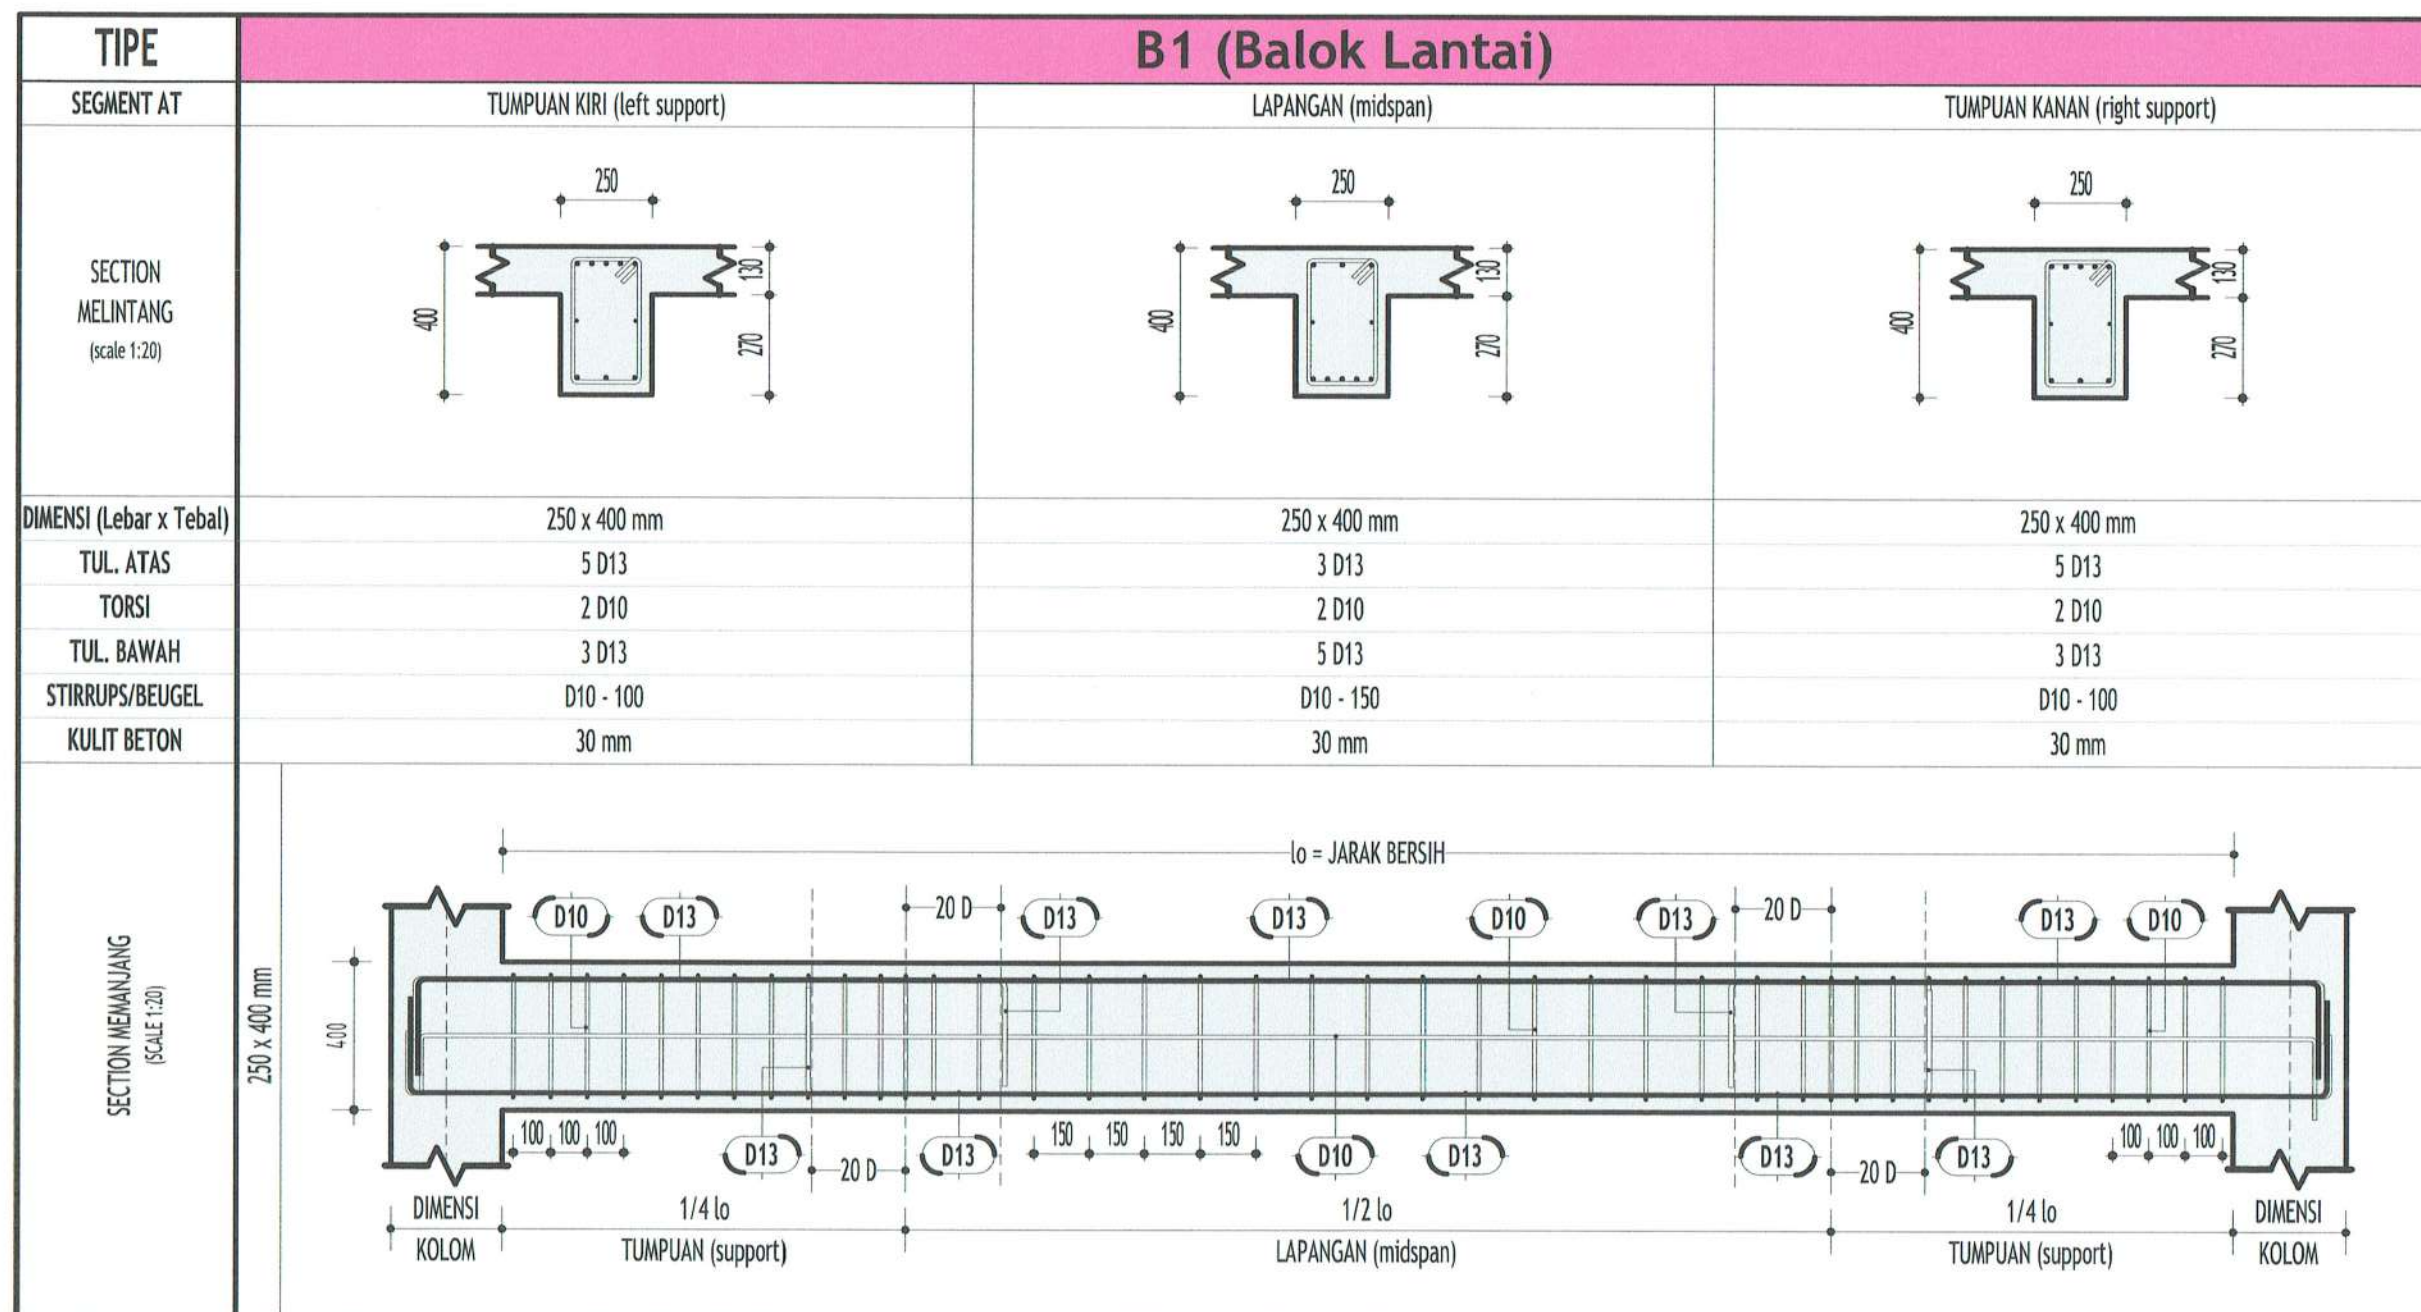



PEMERINTAH KABUPATEN BARITO KUALA
DINAS PEKERJAAN UMUM DAN PENATAAN RUANG
Jl. Jenderal Sudirman No.68 Marabahan Barito Kuala
Kalimantan Selatan 70513 (0511) 4799105

PEKERJAAN

D.E.D RUMAH DINAS
KEJAKSAAN NEGERI
KABUPATEN BATOLA

LOKASI

KABUPATEN BARITO KUALA

DIPERIKSA & DISETUJUI OLEH,
JAFUNG TATA BANGUNAN DAN LINGKUNGAN,

H. RAHMADI, ST., MT.
NIP. 19730203 199303 1 005

MENGETAHUI,

KEPALA BIDANG CIPTA KARYA,

NOOR CHAIRINA, ST., MT.
NIP. 19840723 200803 2 001

KONSULTAN PERENCANA

CV. LANTAR ABYUDAYA
ARSITEKTUR - SIPIL, BANGUNAN - LINGKUNGAN
Jl. W. Dikdik Marabahan Klp. Pagarum No.20 RT 18 Telp. (0511) 478551 Bandung, 40132

KETUA TIM/PRINCIPAL ARCHITECT,

BIM MODELER/C.A.D. OPERATOR

Ar. VICTOR FREDDY T. IAL

SUSANTI, ST

SHEET DISCIPLINE

STRUCTURE

SHEET TITLE

DETAIL PEMBESIAN BALOK (2)

SCALE :


As indicated

SHEET NUMBER :

S3.08

LEGENDA/KETERANGAN/CATATAN

- SLOOF PENGIKAT S1 - 200/300
- BALOK LANTAI B1 - 250/400
- BALOK LANTAI B2 - 200/250
- BALOK LINTEL L1 - 130/200
- BALOK ATAP (DECKROOF)
D1 - 200/350
- BALOK ATAP (RINGBALOK)
D2 - 130/250
- BALOK ATAP (RINGBALOK)
R1 - 130/250

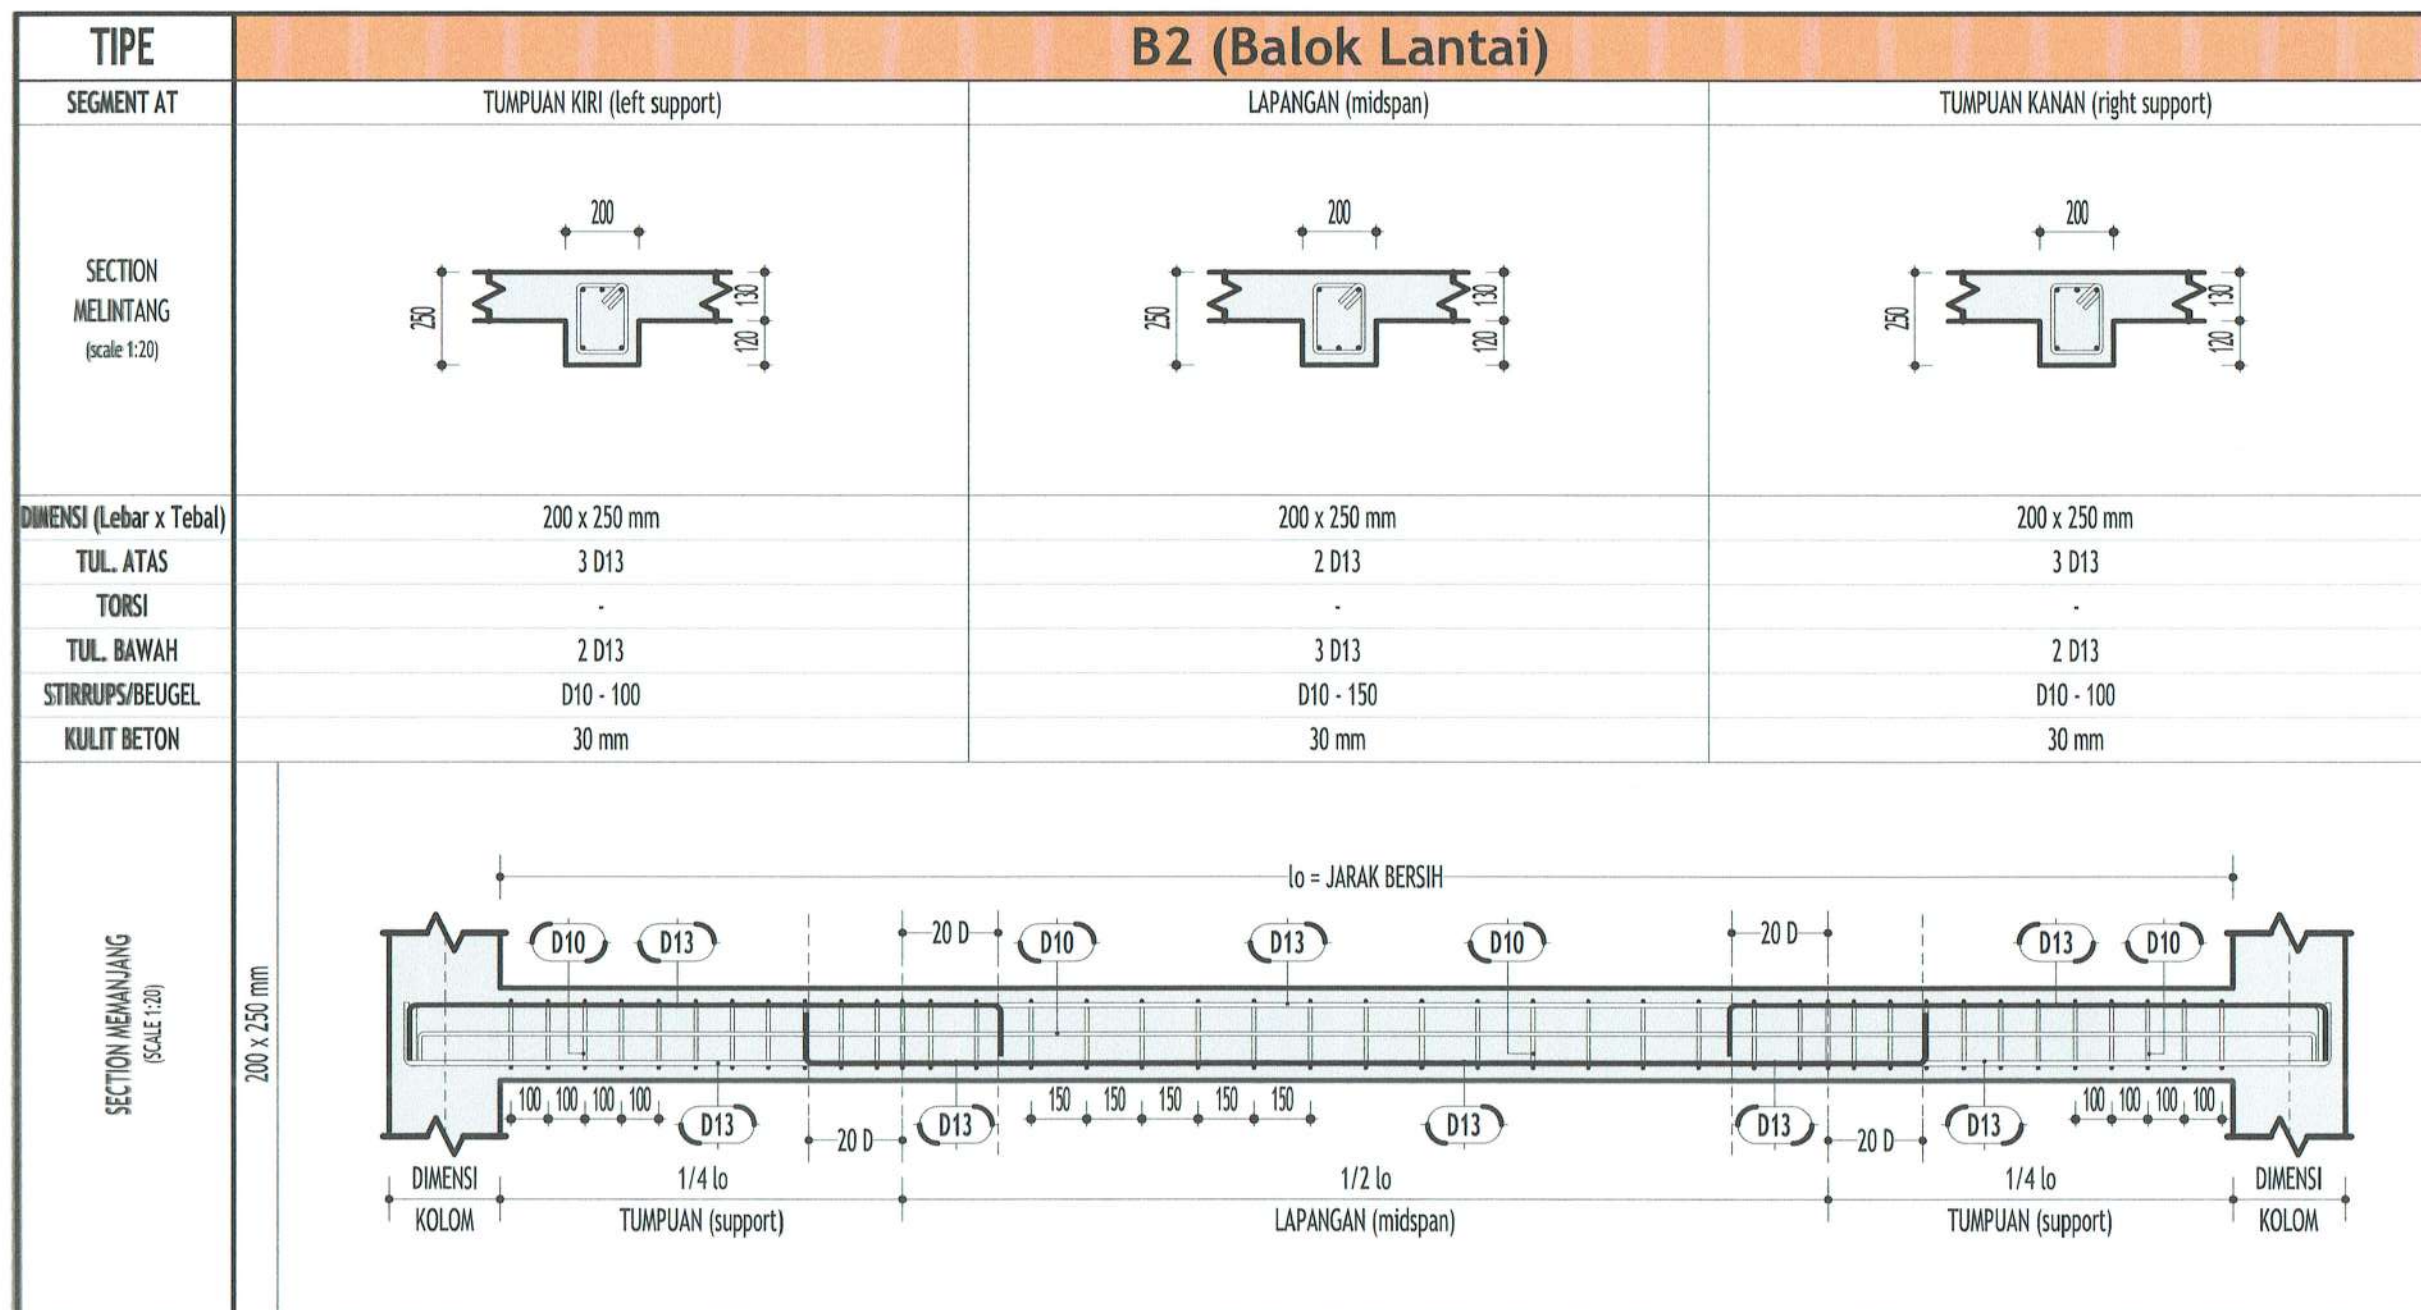



PEMERINTAH KABUPATEN BARITO KUALA
DINAS PEKERJAAN UMUM DAN PENATAAN RUANG
Jl. Jenderal Sudirman No.68 Marabahan Barito Kuala
Kalimantan Selatan 70513 (0511) 4799105

PEKERJAAN

D.E.D RUMAH DINAS

KEJAKSAAN NEGERI

KABUPATEN BARITO KUALA

BALOK LANTAI B1 - 200/300

BALOK LANTAI B2 - 200/250

BALOK LANTAI B3 - 200/250

BALOK LANTAI B4 - 130/200

BALOK LANTAI B5 - 130/200

BALOK ATAP (DECKROOF)

D1 - 200/350

BALOK ATAP (RINGBALOK)

D2 - 130/250

BALOK ATAP (RINGBALOK)

R1 - 130/250

R2 - 130/250

R



PEMERINTAH KABUPATEN BARITO KUALA
DINAS PEKERJAAN UMUM DAN PENATAAN RUANG
Jl. Jenderal Sudirman No.68 Marabahan Barito Kuala
Kalimantan Selatan 70513 (0511) 4799105

PEKERJAAN

D.E.D RUMAH DINAS
KEJAKSAAN NEGERI
KABUPATEN BATOLA

LOKASI

KABUPATEN BARITO KUALA

DIPERIKSA & DISETUJUI OLEH,
JAFUNG TATA BANGUNAN DAN LINGKUNGAN,

H. RAHMADI, ST.,
NIP. 19730203 199303 1 005

MENGETAHUI,

KEPALA BIDANG CIPTA KARYA,

HOOR CHAIRINA, ST., MT.,
NIP. 19840423 200803 2 001

KONSULTAN PERENCANA

CV. LANTAR ABYUDAYA
ARSITEKTUR - SIPIL, KEBAYASAAN - LINGKUNGAN
The 18 Dipak Sinarbaru City, Pagarharau No.20 RT 18 Telp. (0511) 4156251 Banjarmasin, 70131

KETUA TIM/PRINCIPAL ARCHITECT,

Ar. VICTOR FREDDY T., IAL

BIM MODELER/C.A.D. OPERATOR

SUSANTI, ST

SHEET DISCIPLINE

STRUCTURE

SHEET TITLE

DETAIL PEMBESIAN BALOK (4)

SCALE :


As indicated

SHEET NUMBER :

S3.10

LEGENDA/KETERANGAN/CATATAN

- SLOOF PENGIKAT S1 - 200/300
- BALOK LANTAI B1 - 250/400
- BALOK LANTAI B2 - 200/250
- BALOK LINTEL L1 - 130/200
- BALOK ATAP (DECKROOF)
D1 - 200/350
- BALOK ATAP (RINGBALOK)
D2 - 130/250
- BALOK ATAP (RINGBALOK)
R1 - 130/250

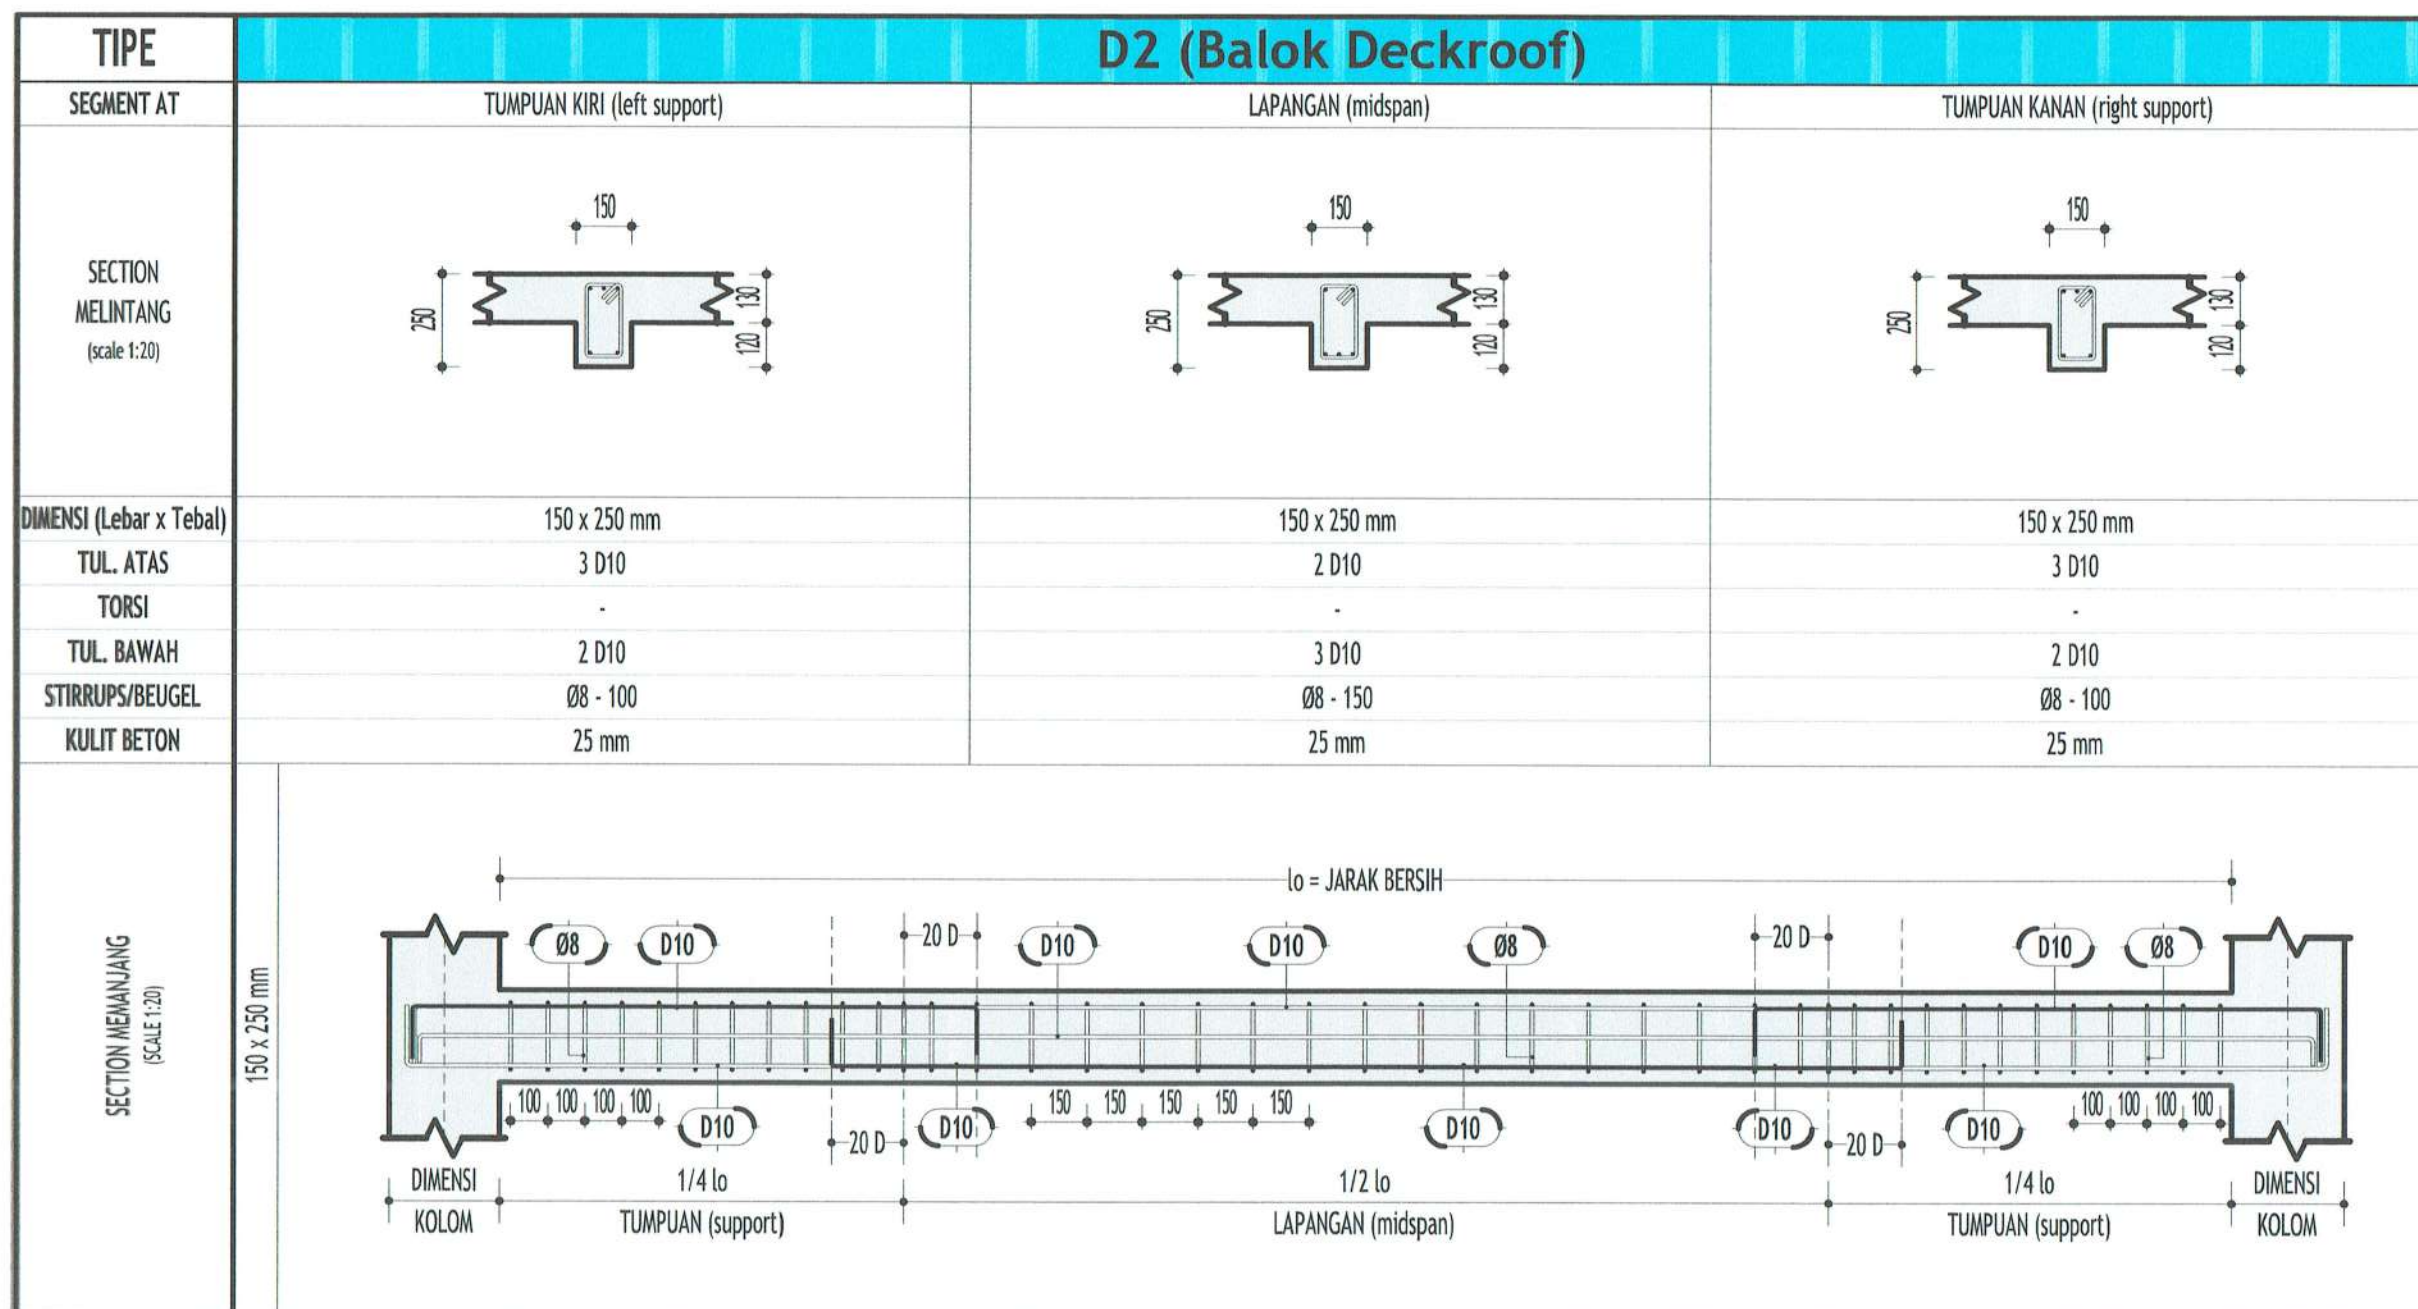



PEMERINTAH KABUPATEN BARITO KUALA
DINAS PEKERJAAN UMUM DAN PENATAAN RUANG
Jl. Jenderal Sudirman No.68 Marabahan Barito Kuala
Kalimantan Selatan 70513 (0511) 4799105

PEKERJAAN

D.E.D RUMAH DINAS
KEJAKSAAN NEGERI
KABUPATEN BATOLA

LOKASI

KABUPATEN BARITO KUALA

DIPERIKSA & DISETUJUI OLEH,
JAFUNG TATA BANGUNAN DAN LINGKUNGAN,

[Signature]
H. RAHMADI, ST.
NIP. 19730203 199303 1 005

MENGETAHUI,

KEPALA BIDANG CIPTA KARYA,

[Signature]
NOOR CHARINA, ST., MT.
NIP. 19841122 200803 2 001

KONSULTAN PERENCANA

CV. LANTAR ABYUDAYA
ARSITEKTUR - SIPIL REKAYASA - LINGKUNGAN
The 10 Duple Company Reg. Pengaturan No. 20 RT 18 Telp. (0511) 4190311 Bontomatene, 70117

KETUA TIM/PRINCIPAL ARCHITECT, BIM MODELER/C.A.D. OPERATOR

[Signature]
Ar. VICTOR FREDDY T, IAL

[Signature]
SUSANTI, ST

SHEET DISCIPLINE

STRUCTURE

SHEET TITLE


DETAIL PEMBESIAN BALOK (6)

SCALE : As indicated

SHEET NUMBER : S3.12

LEGENDA/KETERANGAN/CATATAN

- SLOOF PENGIKAT S1 - 200/300
- BALOK LANTAI B1 - 250/400
- BALOK LANTAI B2 - 200/250
- BALOK LINTEL L1 - 130/200
- BALOK ATAP (DECKROOF)
D1 - 200/350
- BALOK ATAP (RINGBALOK)
D2 - 130/250
- BALOK ATAP (RINGBALOK)
R1 - 130/250

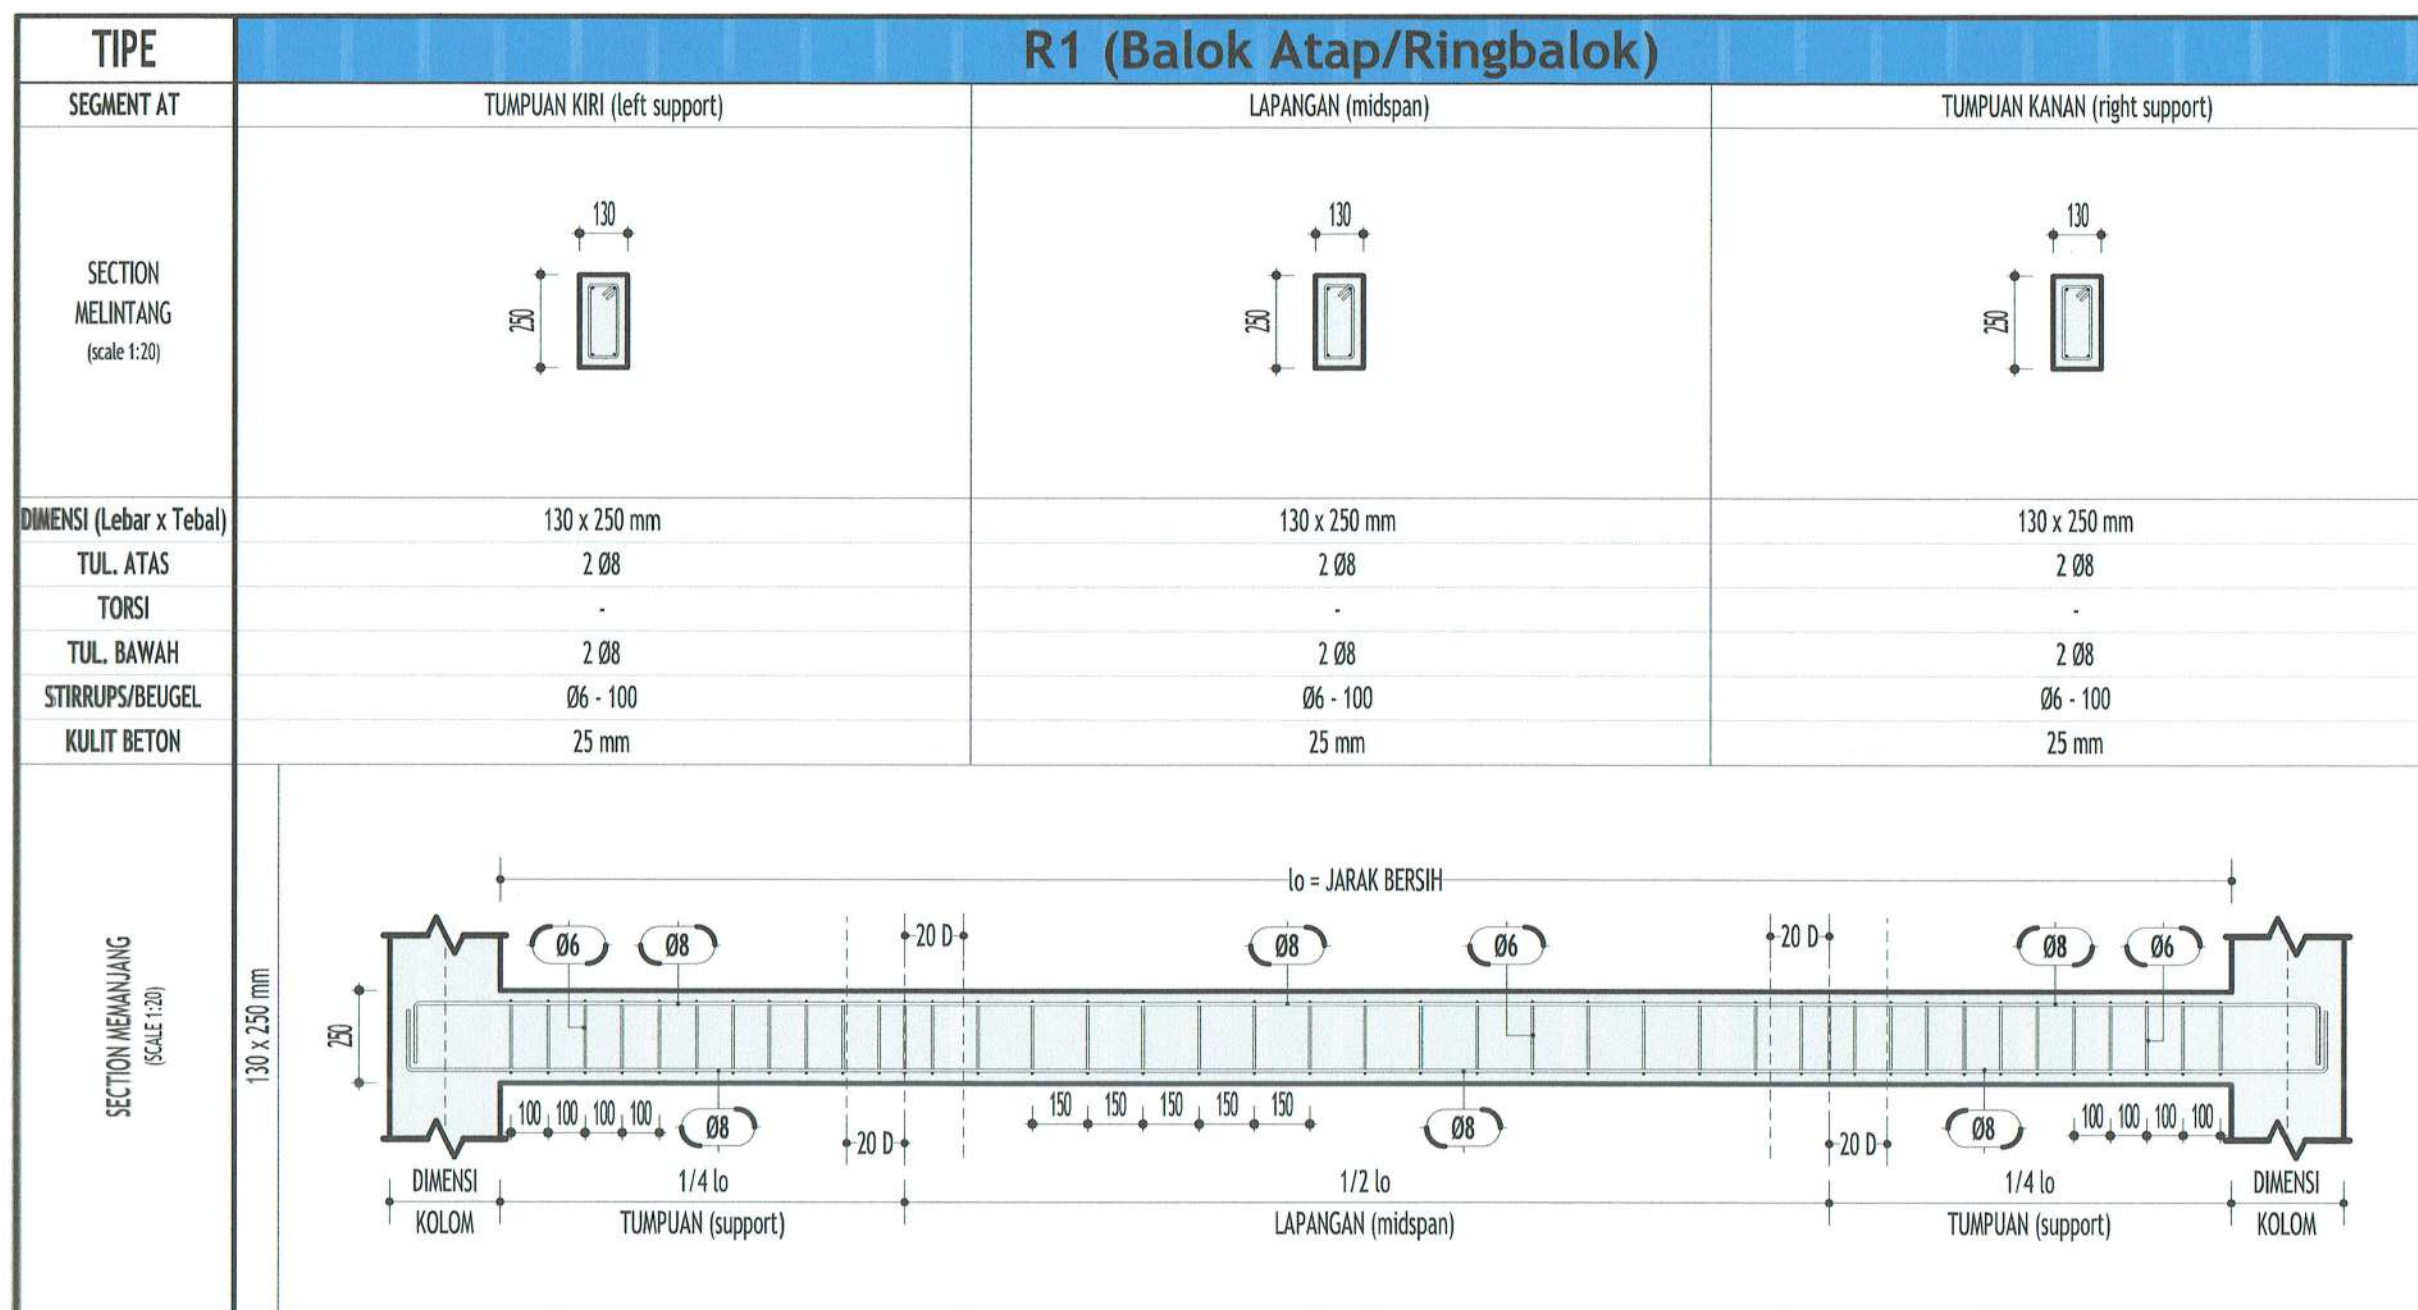



PEMERINTAH KABUPATEN BARITO KUALA
DINAS PEKERJAAN UMUM DAN PENATAAN RUANG
Jl. Jenderal Sudirman No.68 Marabahan Barito Kuala
Kalimantan Selatan 70513 (0511) 4799105

PEKERJAAN

D.E.D RUMAH DINAS
KEJAKSAAN NEGERI
KABUPATEN BATOLA

LOKASI

KABUPATEN BARITO KUALA

DIPERIKSA & DISETUJUI OLEH,
JAFUNG TATA BANGUNAN DAN LINGKUNGAN,

[Signature]
H. RAHMADI, ST.
NIP. 19730203 199303 1 005

MENGETAHUI,

KEPALA BIDANG CIPTA KARYA,

[Signature]
HOOR CHIRINA, ST., MT.
NIP. 19841123 200803 2 001

KONSULTAN PERENCANA

CV. LANTAR ABYUDAYA
ARSITEK - RUPA BANGUNAN - LINGKUNGAN
Jl. 10 Dikdik Mawardi Reg. Pagaralam No.20 RT 18 Telp. (0713) 8178171 Bandung, 40132

KETUA TIM/PRINCIPAL ARCHITECT,

[Signature]
Ar. VICTOR FREDDY T, IAL

BIM MODELER/C.A.D. OPERATOR

[Signature]
SUSANTI, ST

SHEET DISCIPLINE

STRUCTURE

SHEET TITLE

DETAIL PEMBESIAN BALOK (6)

SCALE :


As indicated


SHEET NUMBER :

S3.13

LEGENDA/KETERANGAN/CATATAN

- SLOOF PENGIKAT S1 - 200/300
- BALOK LANTAI B1 - 250/400
- BALOK LANTAI B2 - 200/250
- BALOK LINTEL L1 - 130/200
- BALOK ATAP (DECKROOF)
D1 - 200/350
- BALOK ATAP (RINGBALOK)
D2 - 130/250
- BALOK ATAP (RINGBALOK)
R1 - 130/250

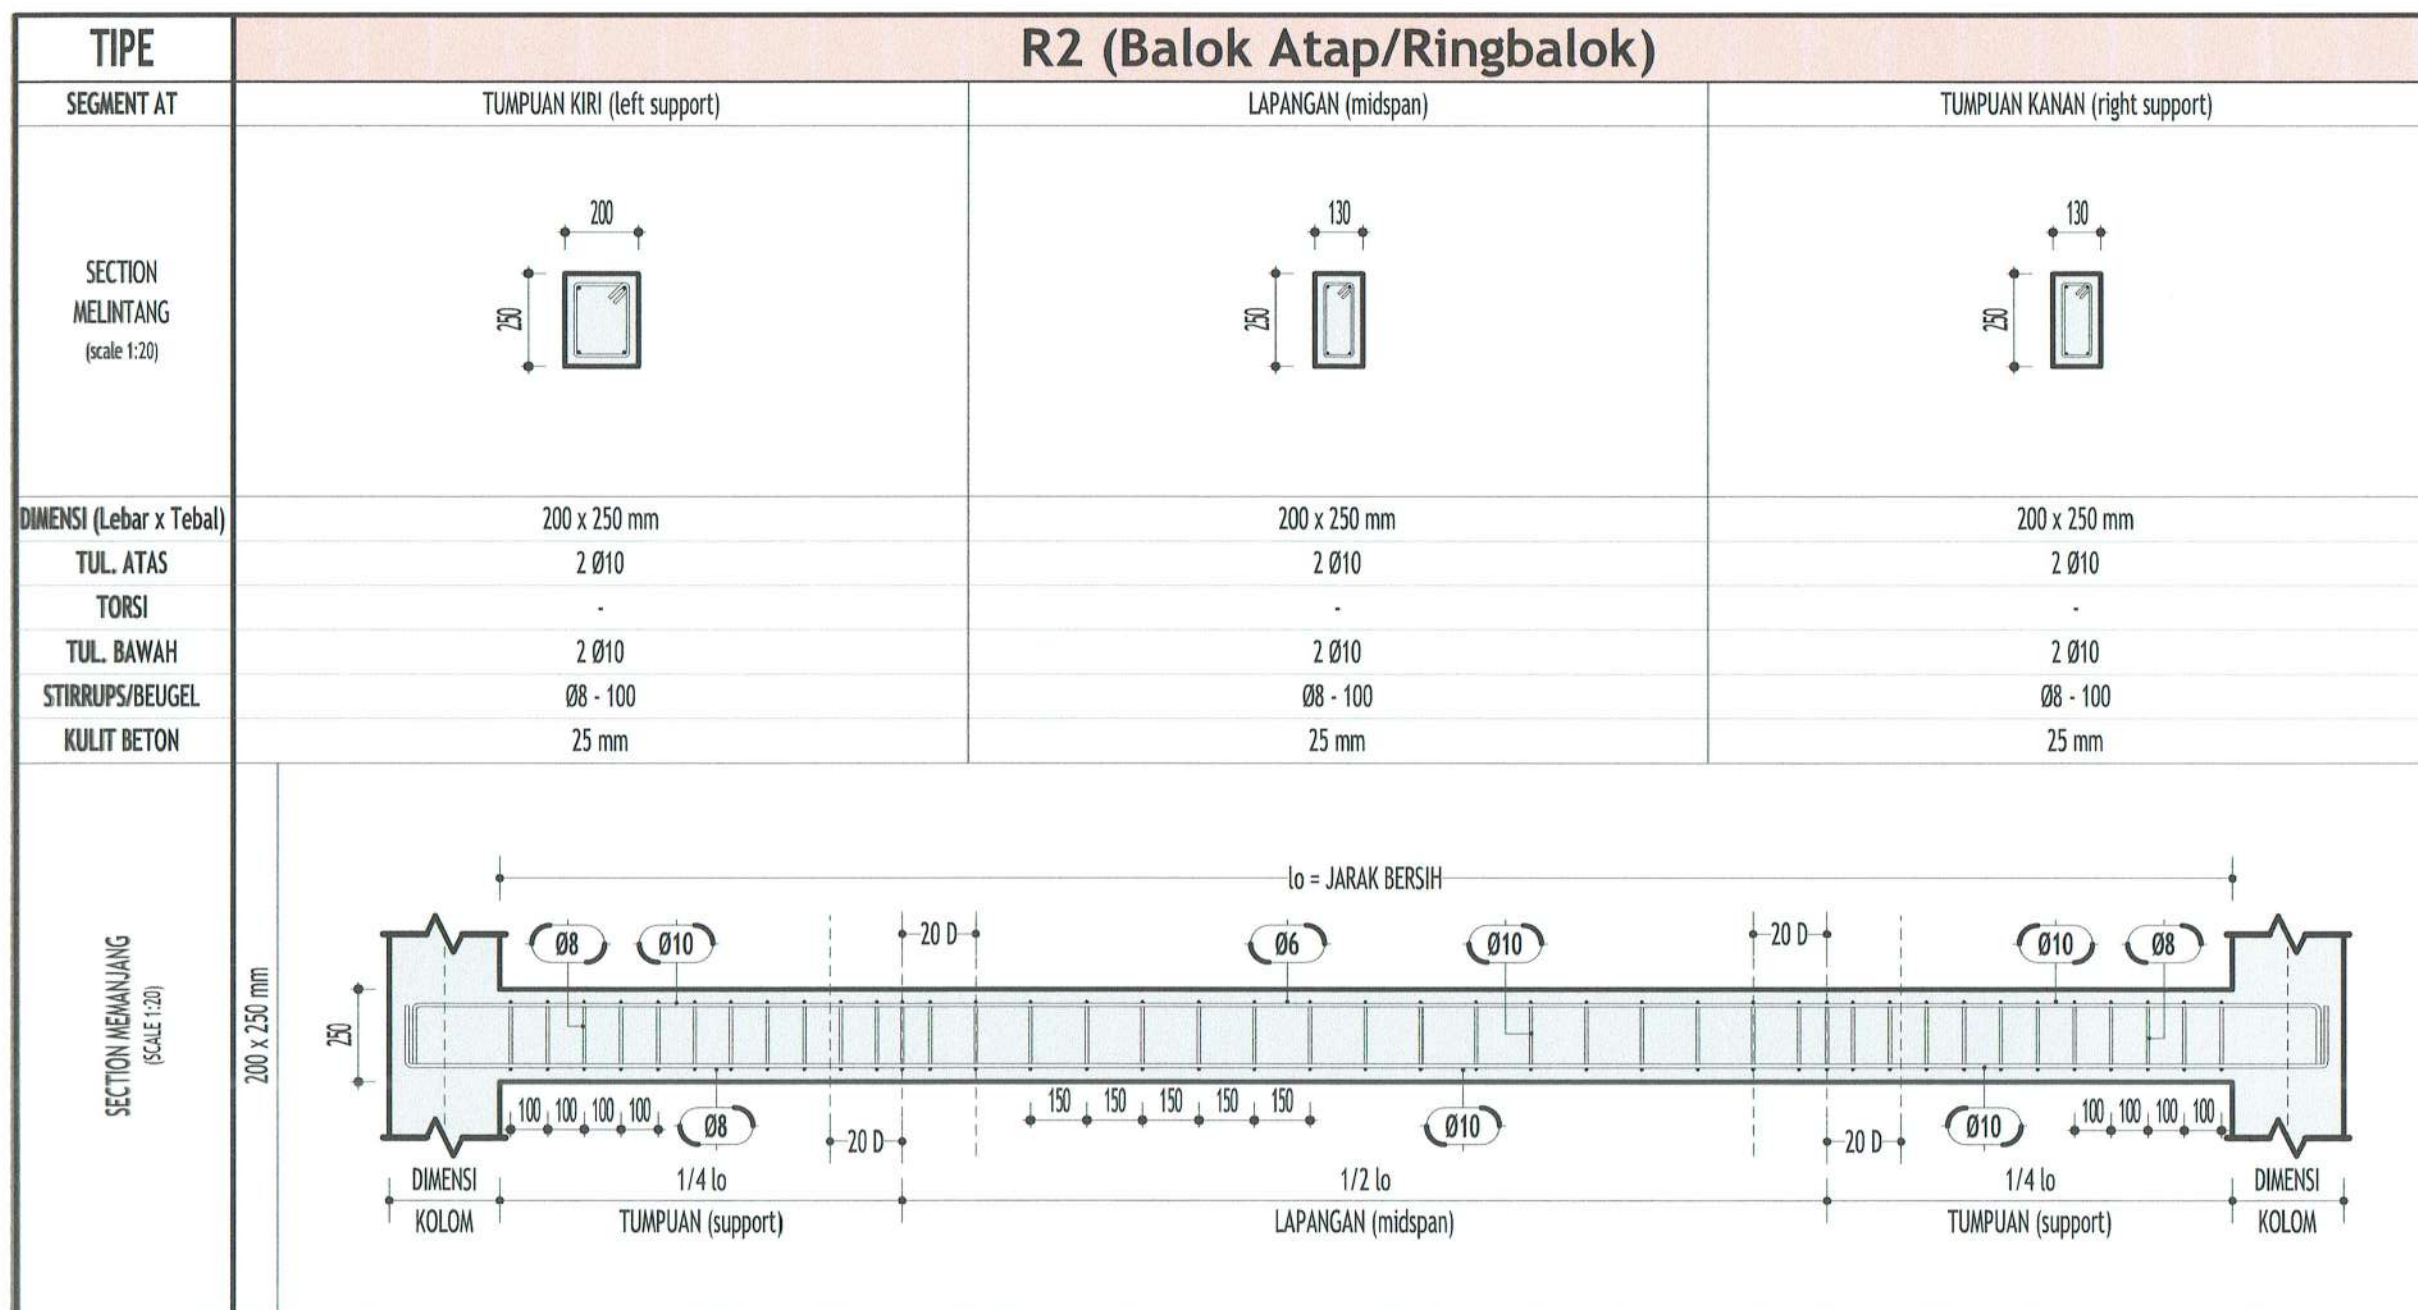

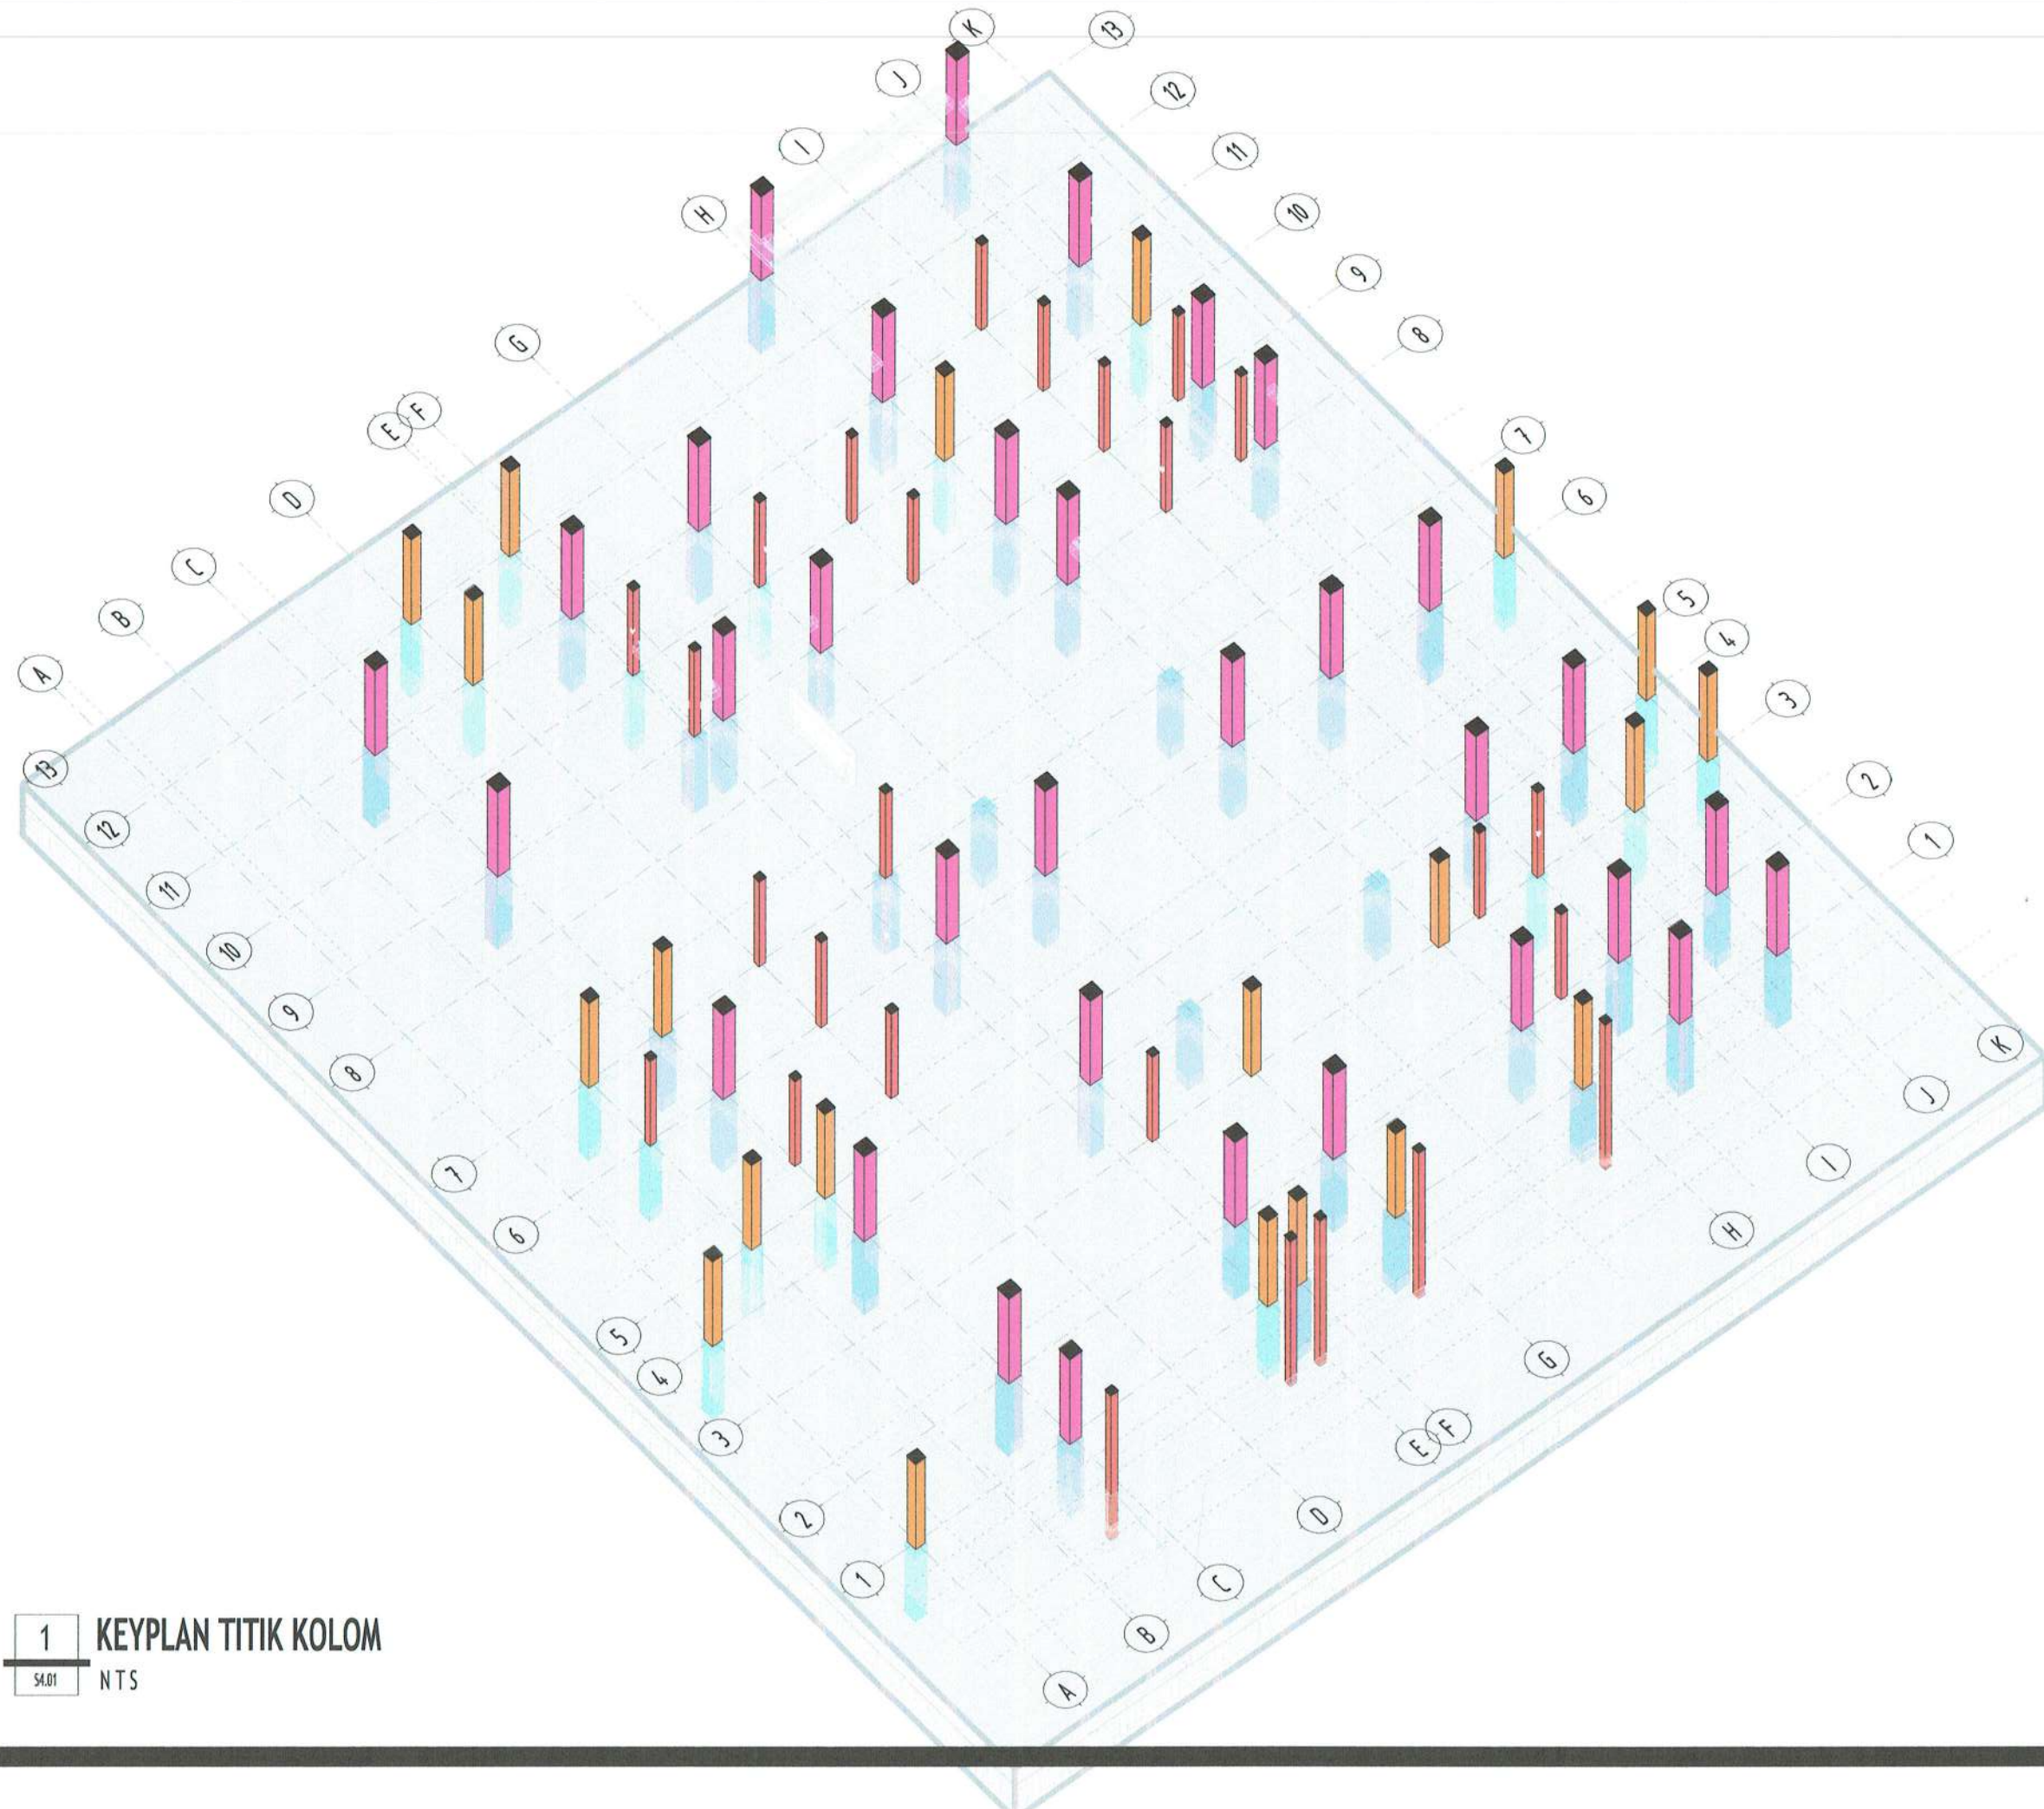

1 KEYPLAN TITIK KOLOM
S4.01 NTS

PEMBERI TUGAS



PEMERINTAH KABUPATEN BARITO KUALA
DINAS PEKERJAAN UMUM DAN PENATAAN RUANG
Jl. Jenderal Sudirman No.68 Marabahan Barito Kuala
Kalimantan Selatan 70513 (0511) 4799105

PEKERJAAN

D.E.D RUMAH DINAS
KEJAKSAAN NEGERI
KABUPATEN BATOLA

LOKASI

KABUPATEN BARITO KUALA

DIPERIKSA & DISETUJUI OLEH,

JAFUNG TATA BANGUNAN DAN LINGKUNGAN,

[Signature]
H. RAHMADI, ST.
NIP. 19730203 199303 1 005

MENGETAHUI,

KEPALA BIDANG CIPTA KARYA,

[Signature]
MOON CHAIRINA, ST., MT.
NIP. 19811123 200803 2 001

KONSULTAN PERENCANA

CV. LANTAR ABYUDAYA
ARSITEKTUR - SIPIL, BUKAN - LINGKUNGAN
Jl. H. Djoko Sumantri No. 10 RT. 10/10, Desa. Sumantri, Kecamatan. Sumantri, Kabupaten. Barito Kuala, Kalimantan Selatan 70513

KETUA TIM/PRINCIPAL ARCHITECT, BIM MODELER/C.A.D. OPERATOR

[Signature]
Ar. VICTOR FREDDY T. IAL

[Signature]
SUSANTI, ST

SHEET DISCIPLINE

STRUCTURE

SHEET TITLE

KEYPLAN TITIK KOLOM


SCALE :


1 : 50

SHEET NUMBER :

S4.01

LEGENDA/KETERANGAN/CATATAN

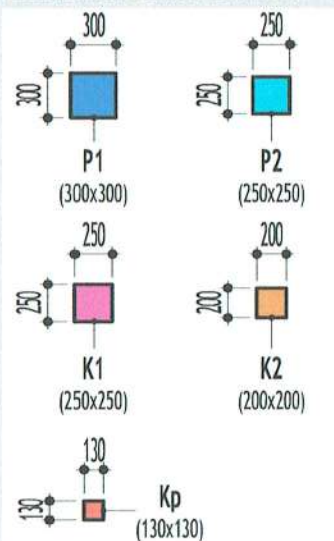

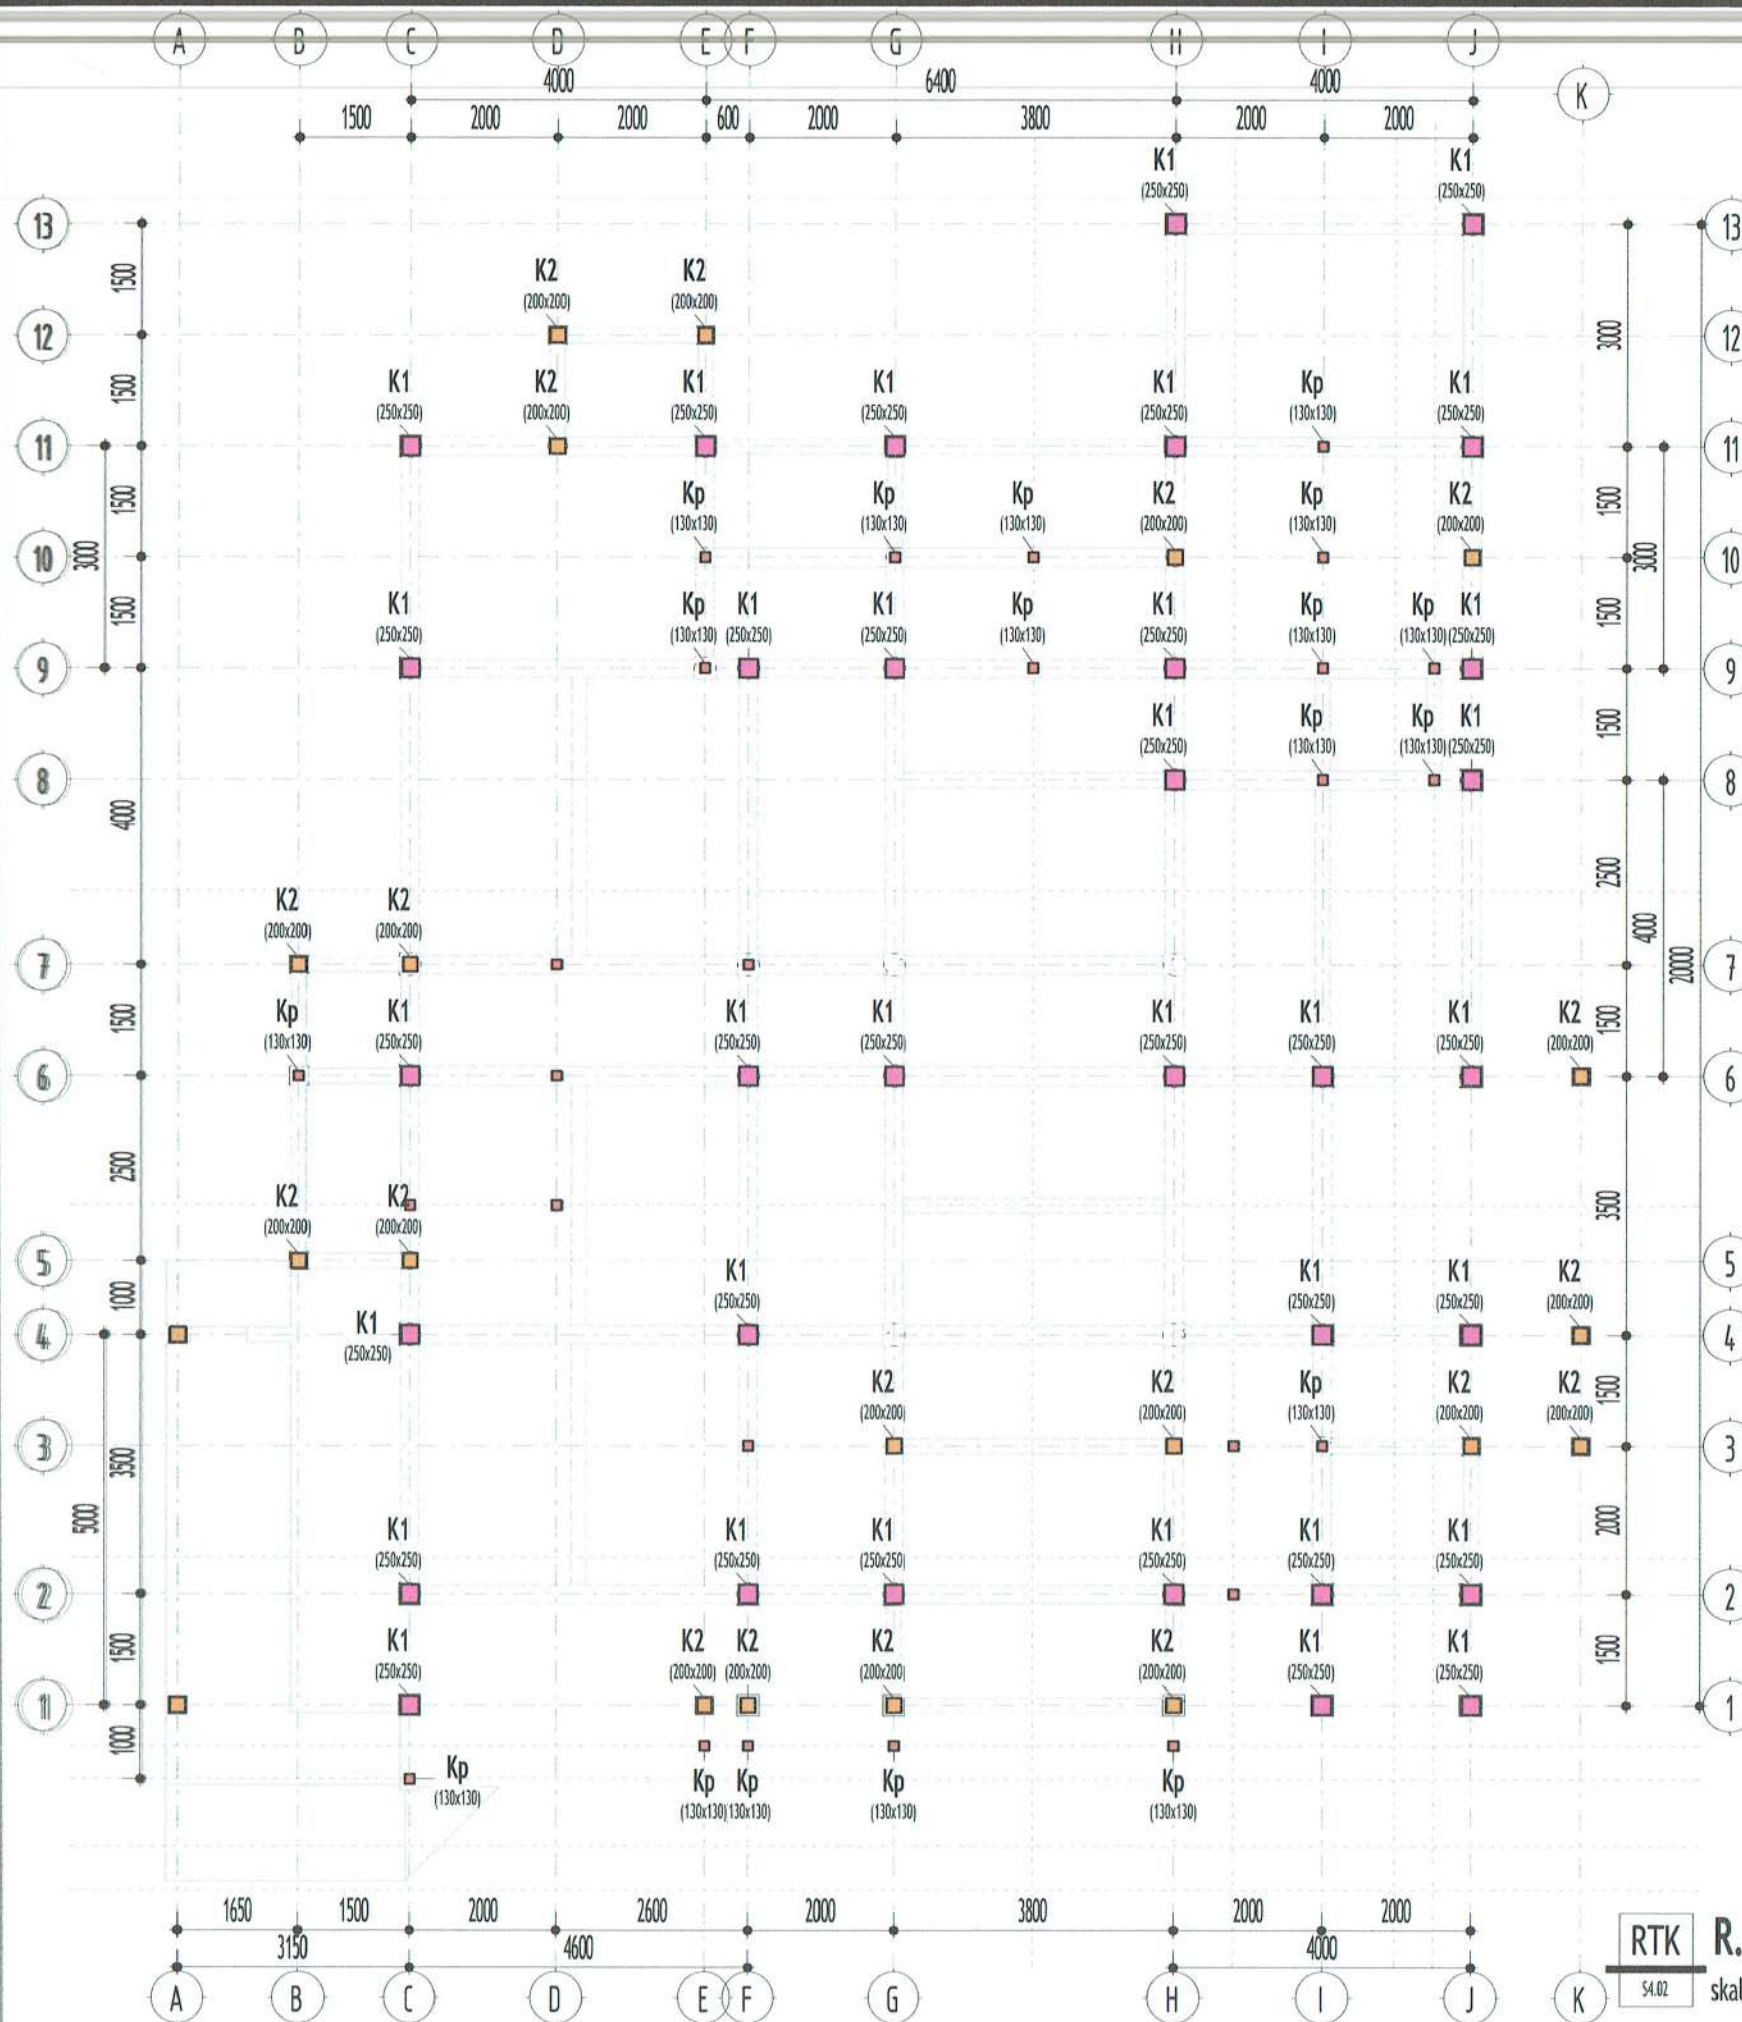

PEMBERI TUGAS



PEMERINTAH KABUPATEN BARITO KUALA
DINAS PEKERJAAN UMUM DAN PENATAAN RUANG
Jl. Jenderal Sudirman No.68 Marabahan Barito Kuala
Kalimantan Selatan 70513 (0511) 4799105

PEKERJAAN

D.E.D RUMAH DINAS
KEJAKSAAN NEGERI
KABUPATEN BATOLA

LOKASI

KABUPATEN BARITO KUALA

DIPERIKSA & DISETUJUI OLEH,

JAFUNG TATA BANGUNAN DAN LINGKUNGAN,

[Signature]

H. RAHMADI, ST.
NIP. 19730203 199303 1 005

MENGETAHUI,

KEPALA BIDANG CIPTA KARYA,

[Signature]

HOOR CHIRINA, ST., MT.
NIP. 19841123 200803 2 001

KONSULTAN PERENCANA

CV. LANTAR ABYUDAYA
ARSITEKTUR - SIPIL - BANGUNAN - LINGKUNGAN
Jl. H. Djeng Mawardi No. 20 RT 13 Tg. P. 01930 5198151 Banjarmasin, 70137

KETUA TIM/PRINCIPAL ARCHITECT,

[Signature]
Ar. VICTOR FREDDY T, IAL

BIM MODELER/C.A.D. OPERATOR

[Signature]
SUSANTI, ST

SHEET DISCIPLINE

STRUCTURE

SHEET TITLE

R. TITIK KOLOM




SCALE :

As indicated

SHEET NUMBER :

S4.02

LEGENDA/KETERANGAN/CATATAN

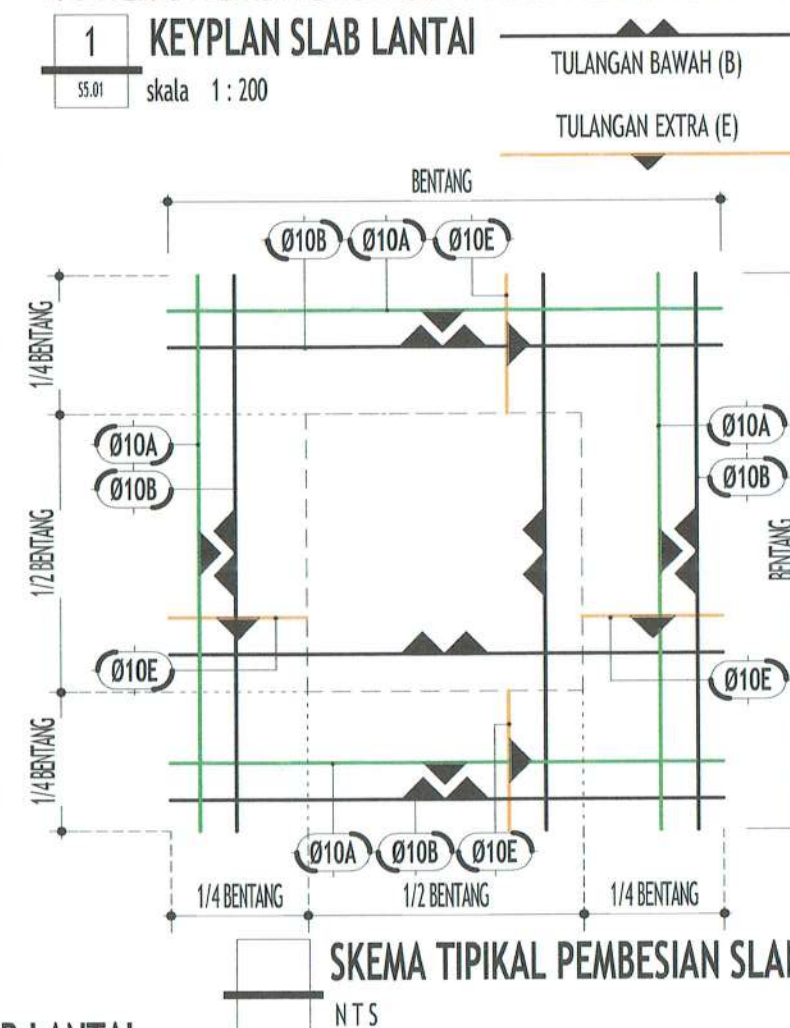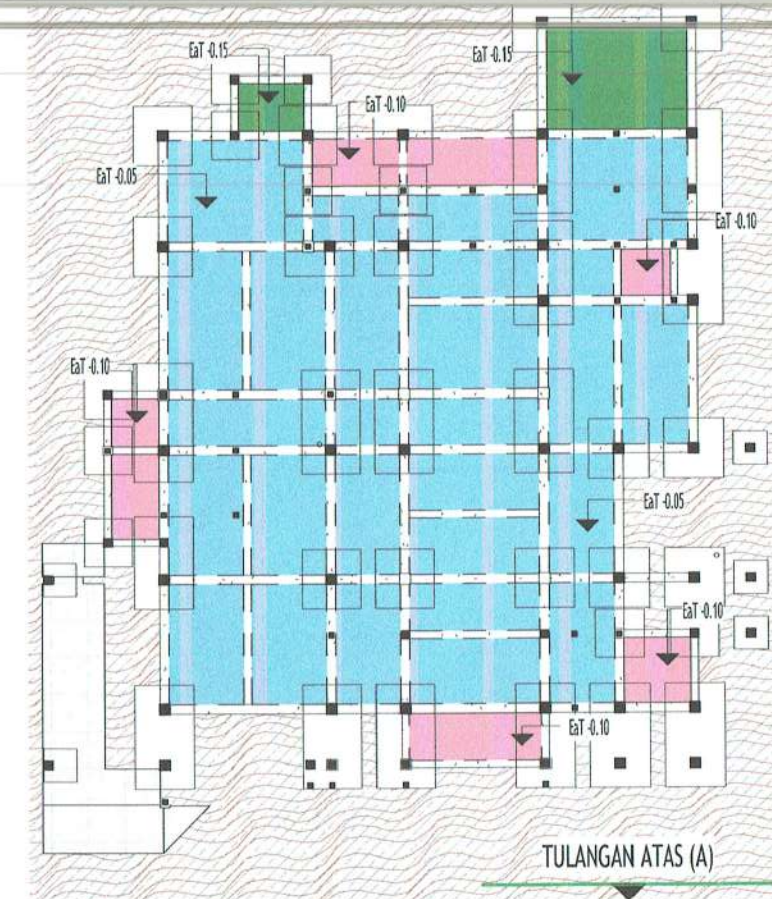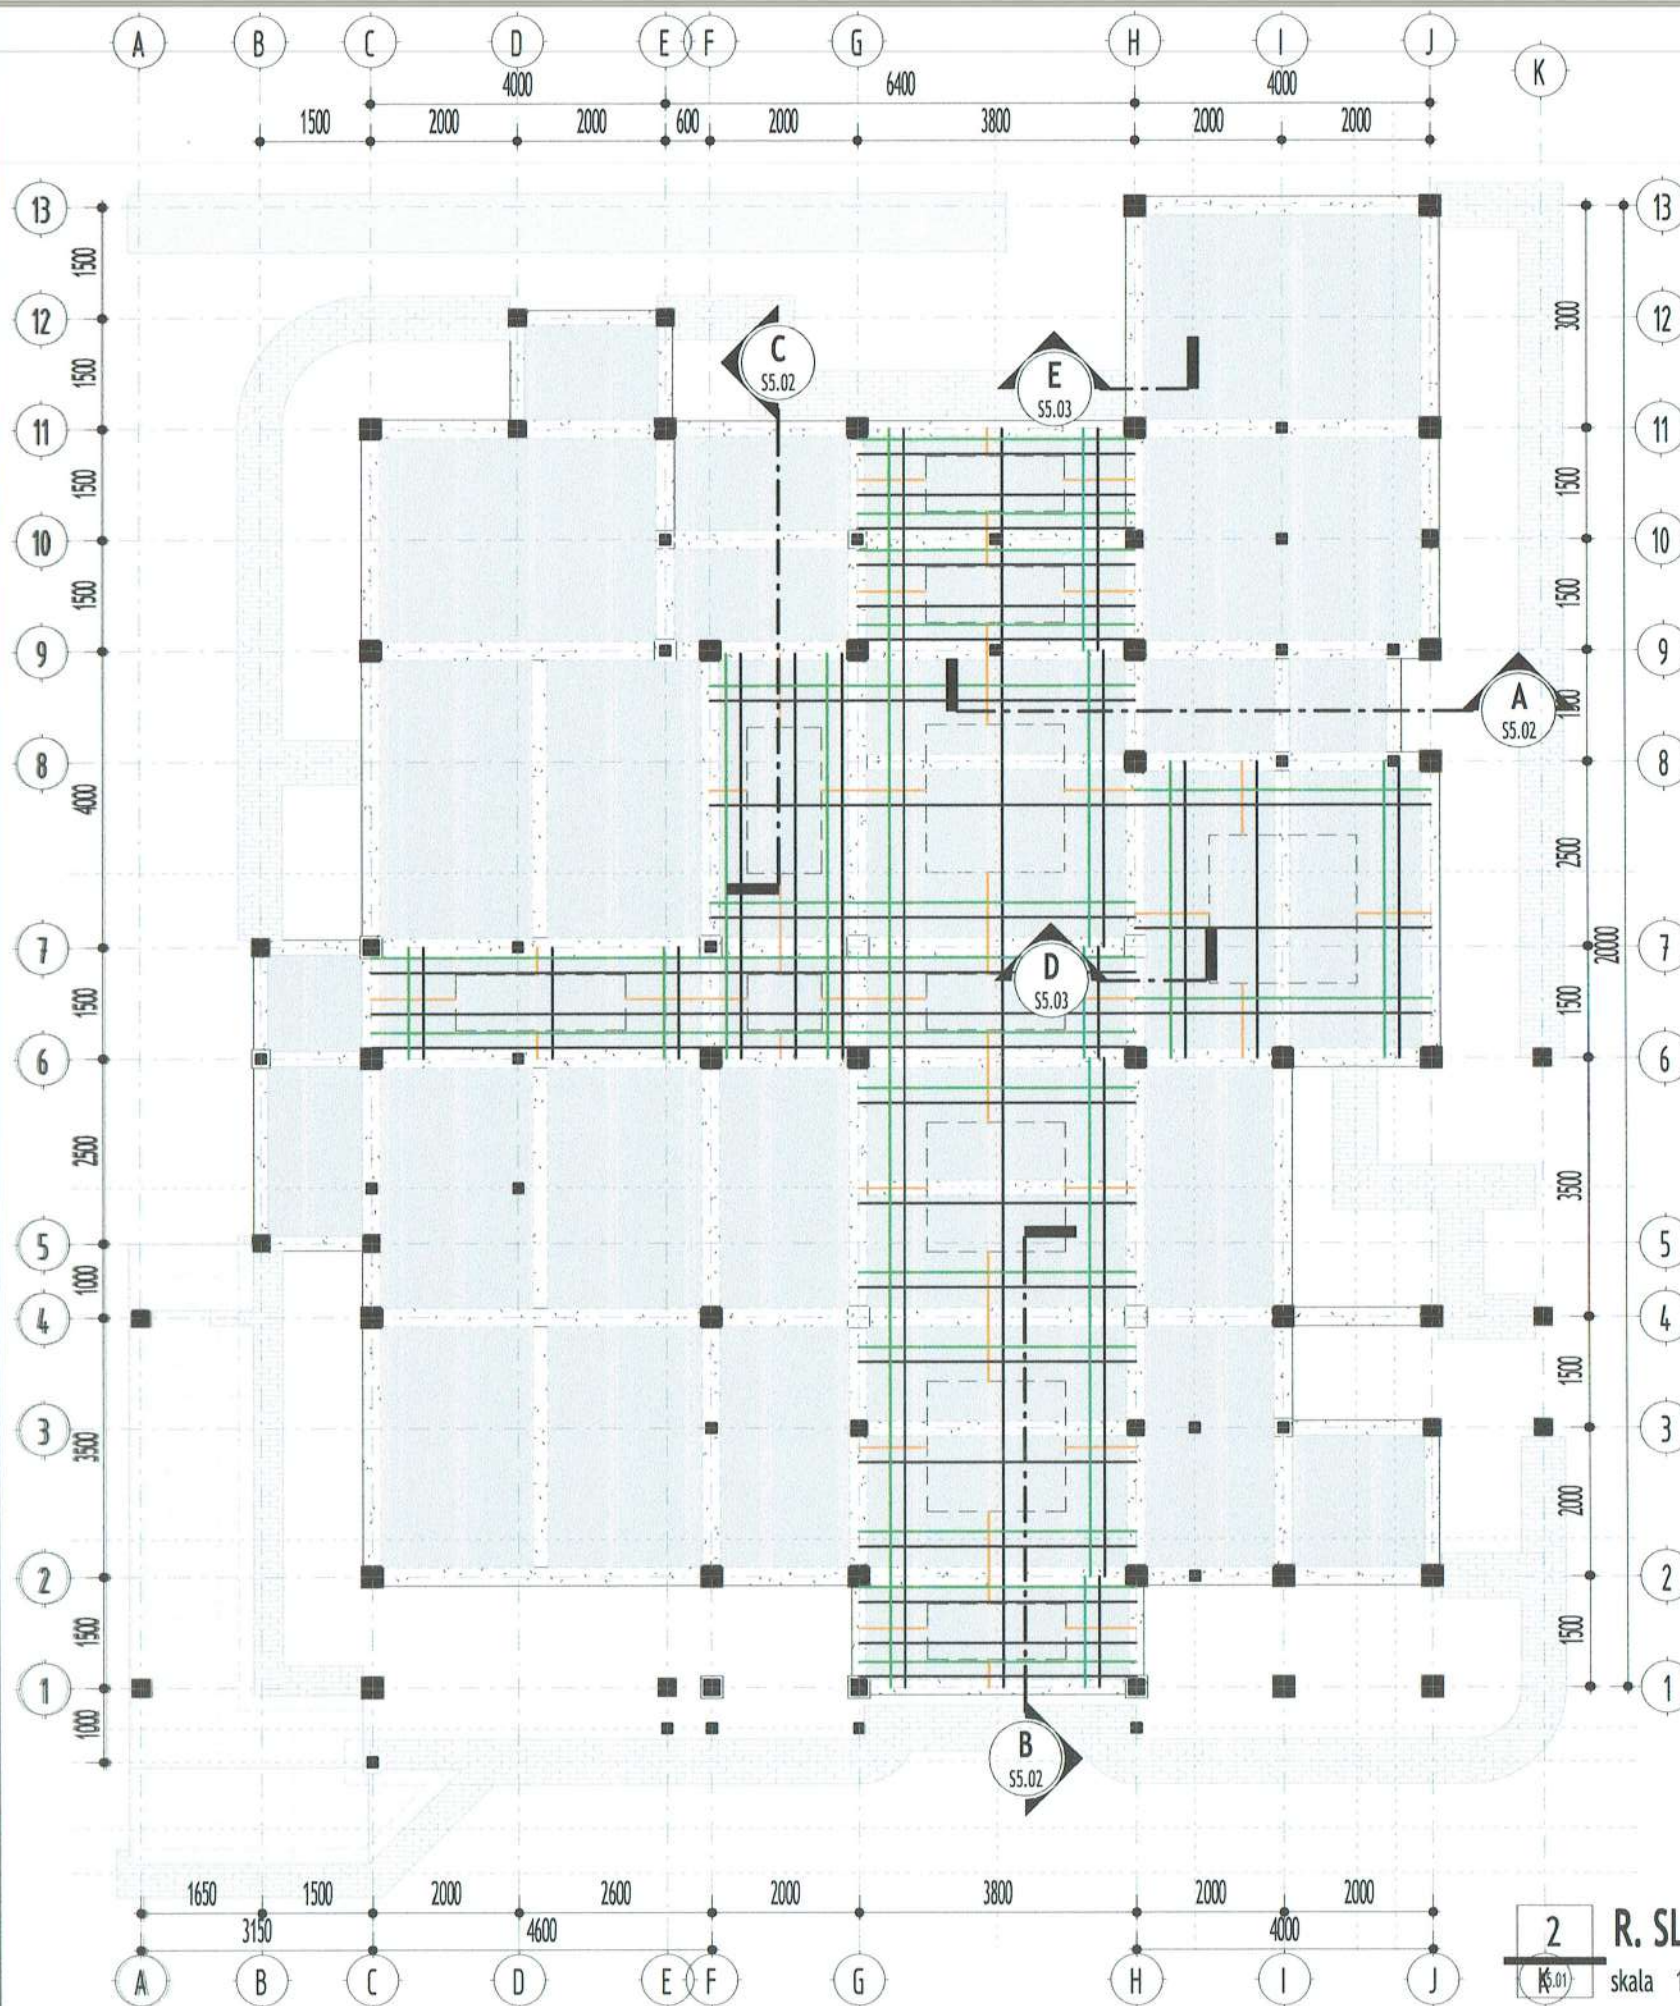

PEMBERI TUGAS



PEMERINTAH KABUPATEN BARITO KUALA
DINAS PEKERJAAN UMUM DAN PENATAAN RUANG
Jl. Jenderal Sudirman No.68 Marabahan Barito Kuala
Kalimantan Selatan 70513 (0511) 4799105

PEKERJAAN

**D.E.D. RUMAH DINAS
KEJAKSAAN NEGERI
KABUPATEN BATOLA**

LOKASI

KABUPATEN BARITO KUALA

DIPERIKSA & DISETUJUI OLEH,
JAFUNG TATA BANGUNAN DAN LINGKUNGAN,


H. RAHMADI, ST.
NIP. 19730203 199303 1 005

MENGETAHUI,
KEPALA BIDANG CIPTA KARYA,

R. CHANDRA, ST., MT.
NIP. 19841212 200803 2 001

KONSULTAN PERENCANA


CV. LANTAR ABYUDAYA
ARSITEKTUR - INJENIER TEKNIK SIPIL - LINGKUNGAN
Jl. 28 Diklat Veteran No. 1, Pagaralam, Sumatera Selatan 30264 (031) 8176151
KETUA TIM/PRINCIPAL ARCHITECT, BIM MODELER/C.A.D. OPERATOR

Ar. VICTOR FREDDY T. IAL

SHEET DISCIPLINE
STRUCTURE


SHEET TITLE
R. PEMBESIAN SLAB LANTAI

SCALE: As indicated

SHEET NUMBER: S5.01


LEGENDA/KETERANGAN/CATATAN

REBAR NOTES	
NOTASI/ KODE	KETERANGAN
Ø10A	TULANGAN ATAS D10-200
Ø10B	TULANGAN BAWAH D10-200
Ø10E	TULANGAN EXTRA D10-200
SLAB EaT = -0.50m SLAB EaT = -0.10m SLAB EaT = -0.15m	

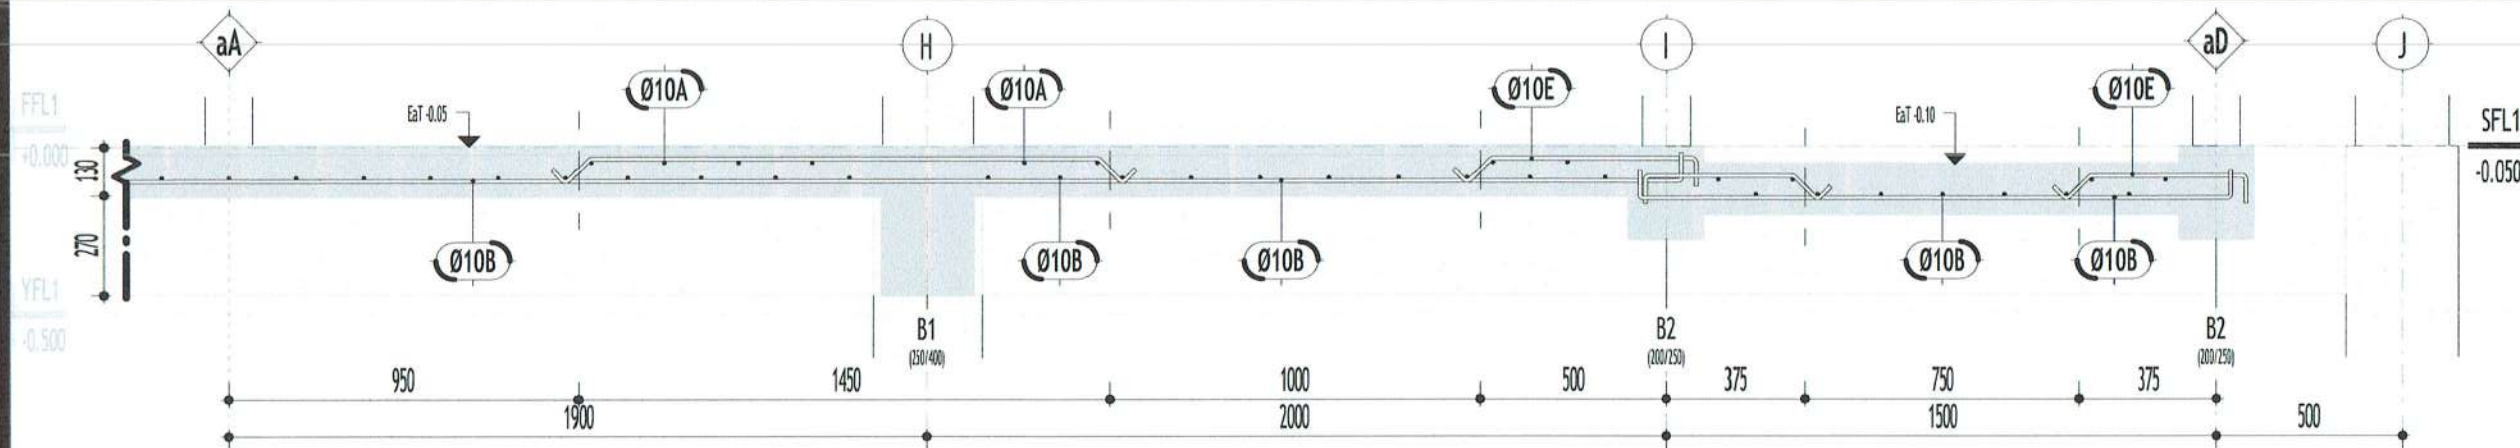


A POTONGAN SLAB - A

SS.02 skala 1 : 20

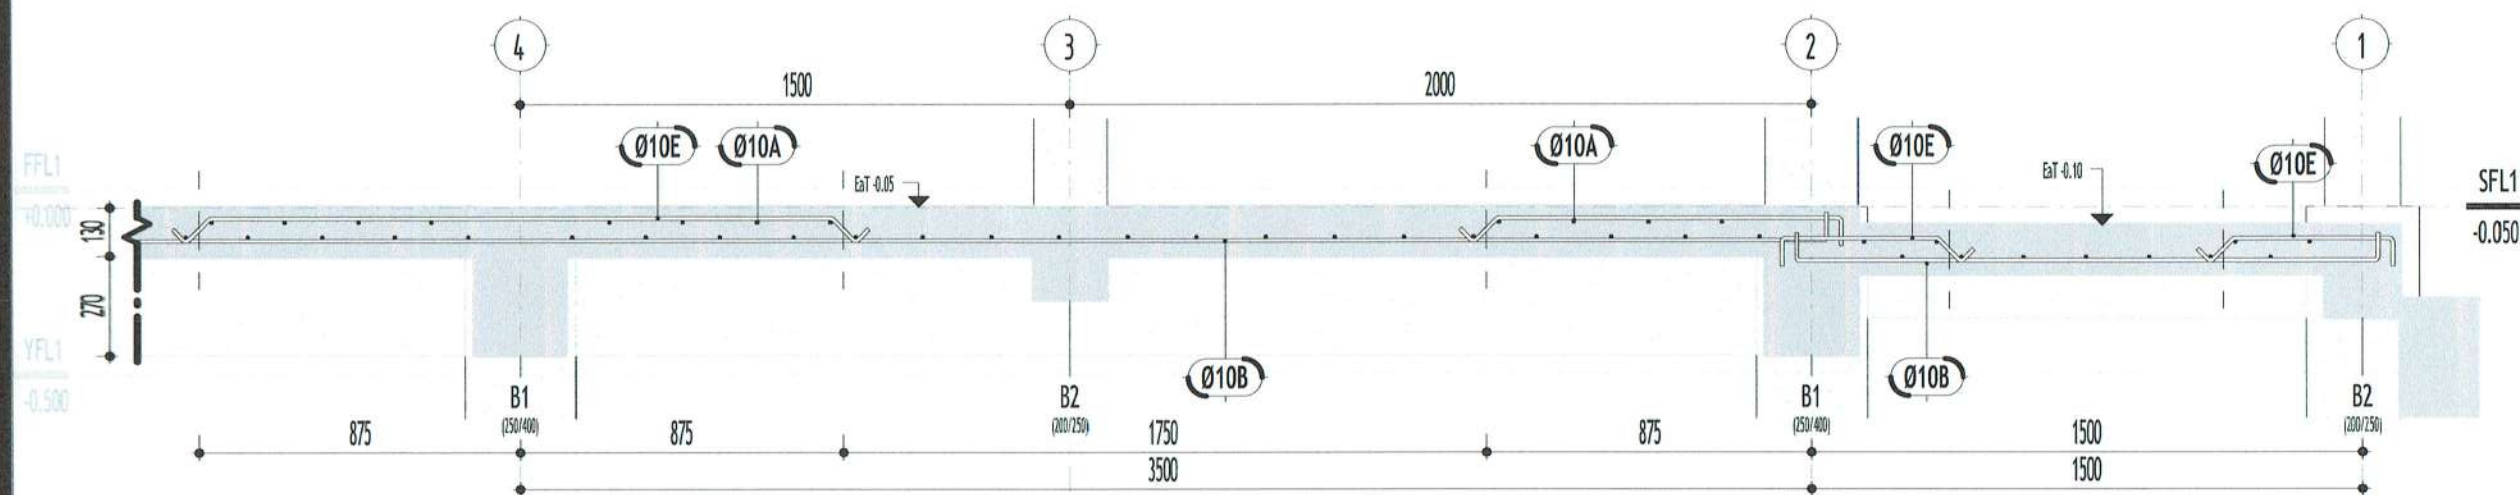

B POTONGAN SLAB - B

SS.02 skala 1 : 20

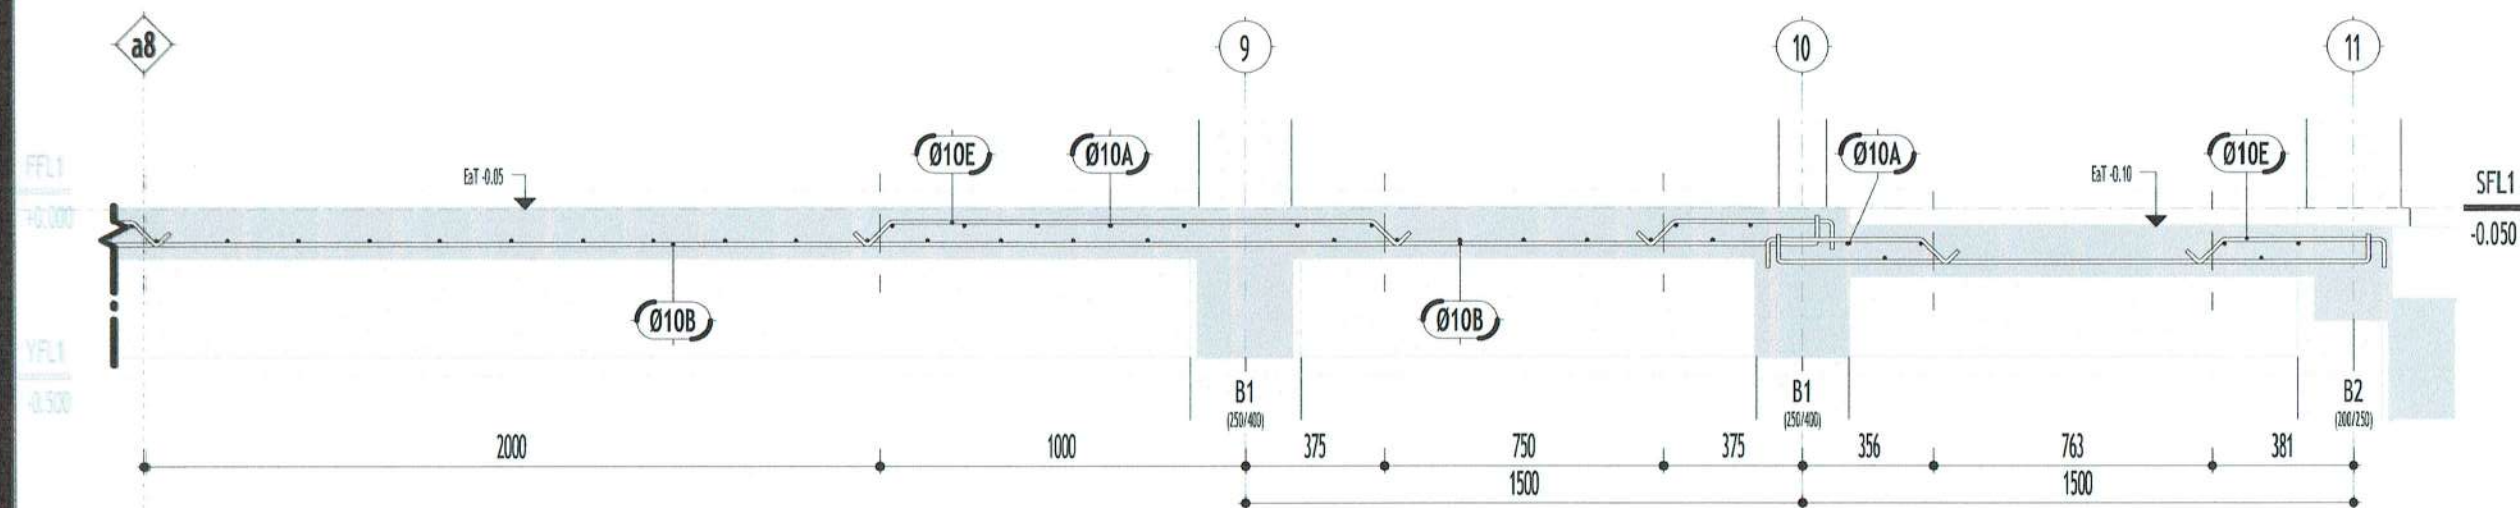

C POTONGAN SLAB - C

SS.02 skala 1 : 20

PEMBERI TUGAS



PEMERINTAH KABUPATEN BARITO KUALA
DINAS PEKERJAAN UMUM DAN PENATAAN RUANG
Jl. Jenderal Sudirman No.68 Marabahan Barito Kuala
Kalimantan Selatan 70513 (0511) 4799105

PEKERJAAN

D.E.D RUMAH DINAS
KEJAKSAAN NEGERI
KABUPATEN BATOLA

LOKASI

KABUPATEN BARITO KUALA

DIPERIKSA & DISETUJUI OLEH,

JAFUNG TATA BANGUNAN DAN LINGKUNGAN,

[Signature]
H. RAHMADI, ST.
NIP. 19730203 199303 1 005

MENGETAHUI,

KEPALA BIDANG CIPTA KARYA,

[Signature]
NDOR CHAIRINA, ST., MT.
NIP. 19841123 200803 2 001

KONSULTAN PERENCANA

CV. LANTAR ABYUDAYA
ARSITEKTUR - SIPIL, BANGUNAN - LINGKUNGAN
The "K" Design Company, Yogyakarta, Indonesia

KETUA TIM/PRINCIPAL ARCHITECT, BIM MODELER/C.A.D. OPERATOR

[Signature]
Ar. VICTOR FREDDY T, IAI.

[Signature]
SUSANTI, ST

SHEET DISCIPLINE

STRUCTURE

SHEET TITLE

DETAIL PEMBESIAN SLAB LANTAI



SCALE : 1 : 20

SHEET NUMBER : SS.02

LEGENDA/KETERANGAN/CATATAN

REBAR NOTES

NOTASI/ KODE	KETERANGAN
Ø10A	TULANGAN ATAS D10-200
Ø10B	TULANGAN BAWAH D10-200
Ø10E	TULANGAN EXTRA D10-200

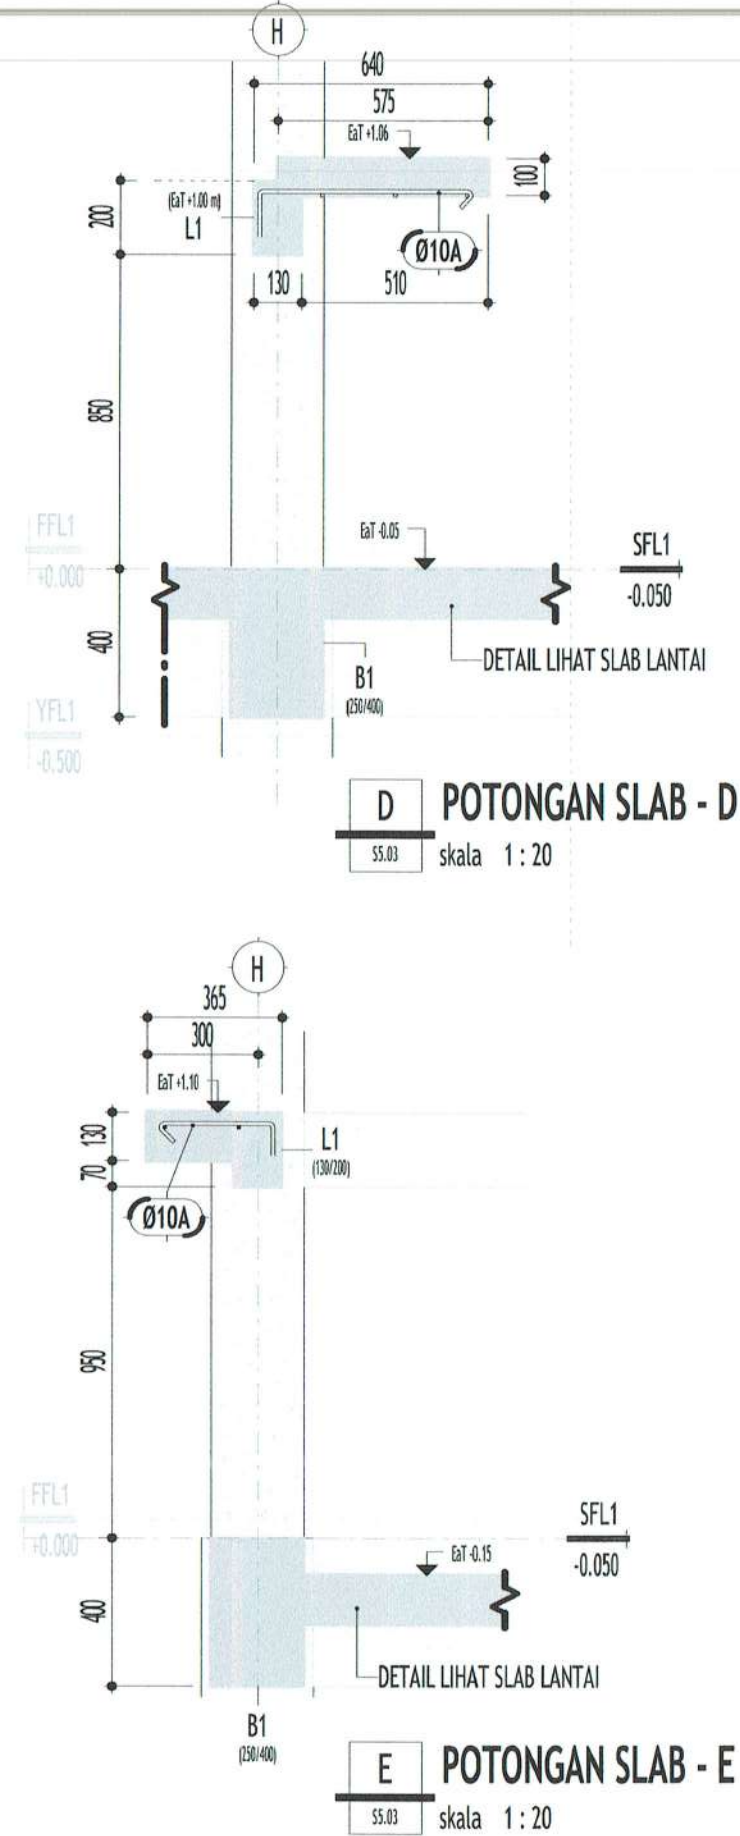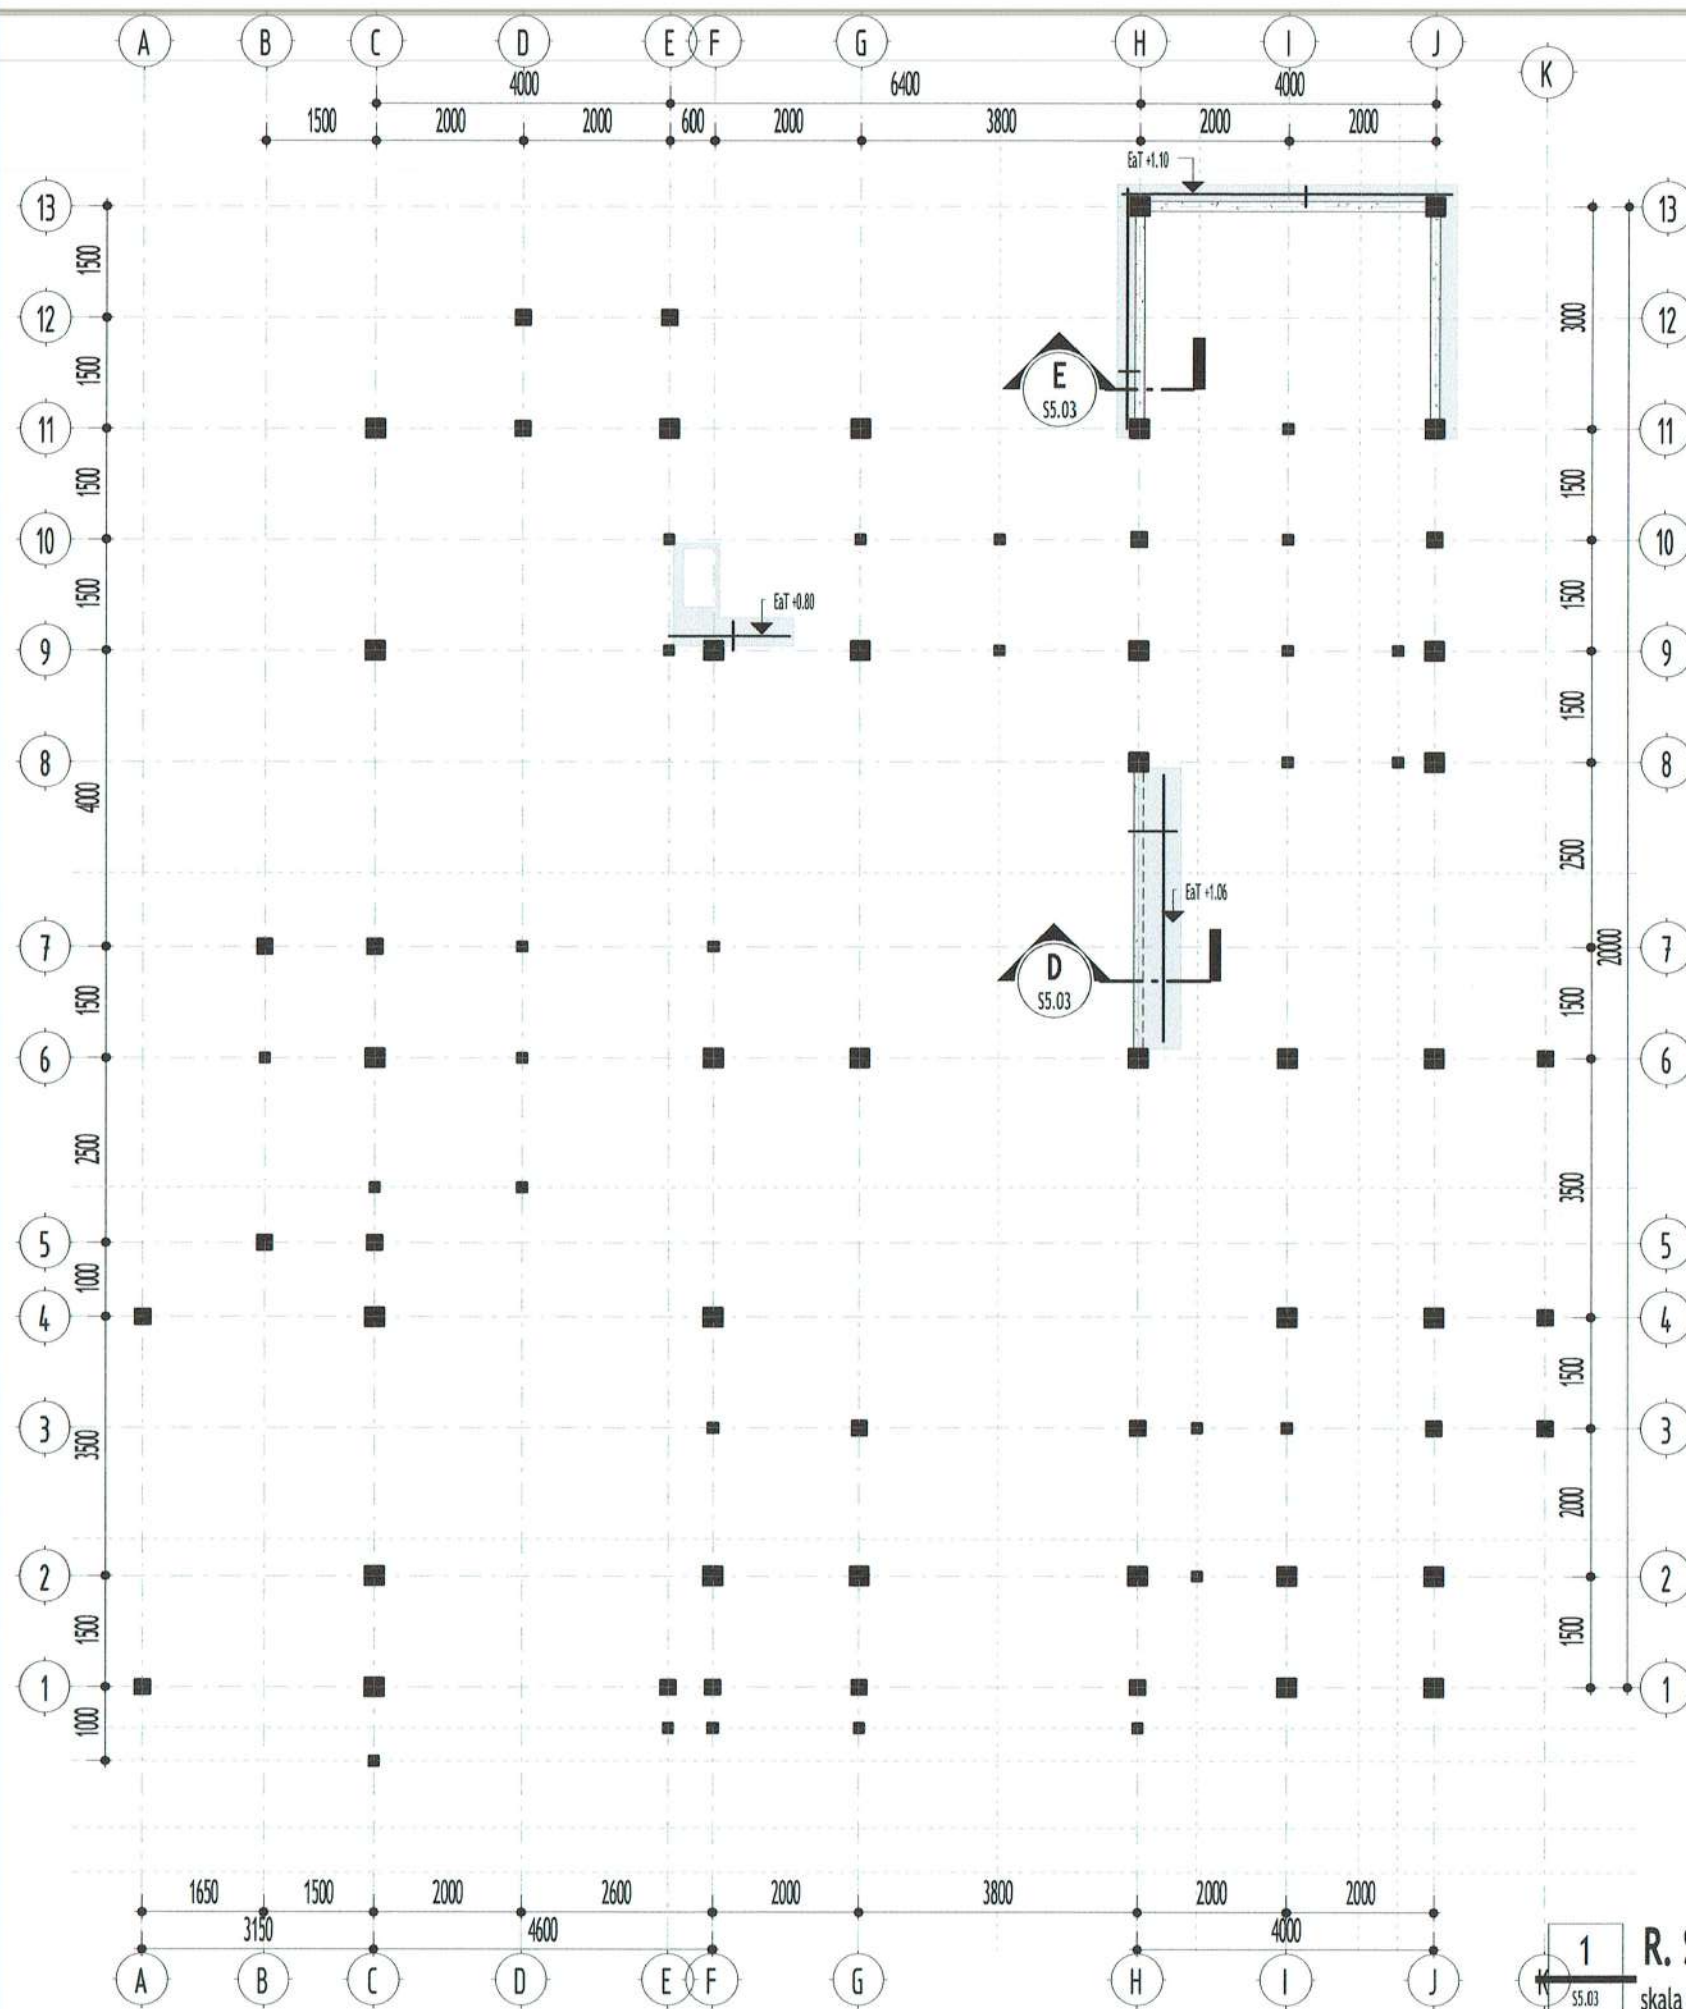

PEMBERI TUGAS



PEMERINTAH KABUPATEN BARITO KUALA
DINAS PEKERJAAN UMUM DAN PENATAAN RUANG
Jl. Jenderal Sudirman No.68 Marabahan Barito Kuala
Kalimantan Selatan 70513 (0511) 4799105

PEKERJAAN

**D.E.D RUMAH DINAS
KEJAKSAAN NEGERI
KABUPATEN BATOLA**

LOKASI

KABUPATEN BARITO KUALA

DIPERIKSA & DISETUJUI OLEH,

JAFUNG TATA BANGUNAN DAN LINGKUNGAN,

[Signature]

TULANGAN ATAS (A)

MEKETAN

KEPALA BIDANG CIPTA KARYA,

TULANGAN BAWAH (B)

TULANGAN TENGAH (E)

KONSULTAN PERENCANA

CV. LANTAR ABYUDAYA
ARSITEKTUR - SIPIL, REKAYASA - LINGKUNGAN
Jl. H. Djeng Nantara No. 10 RT. 18 Telp. (0511) 5170111 Email: lantar.abyudaya@gmail.com

KETUA TIM/PRINCIPAL ARCHITECT,

[Signature]
Ar. VICTOR FREDDY T, IAL

BIM MODELER/C.A.D. OPERATOR

[Signature]
SUSANTI, ST

SHEET DISCIPLINE

STRUCTURE

SHEET TITLE

R. PEMBESIAN SLAB MEJA BAR, KANOPI BAWAH



SCALE :

As indicated


SHEET NUMBER :

S5.03

LEGENDA/KETERANGAN/CATATAN

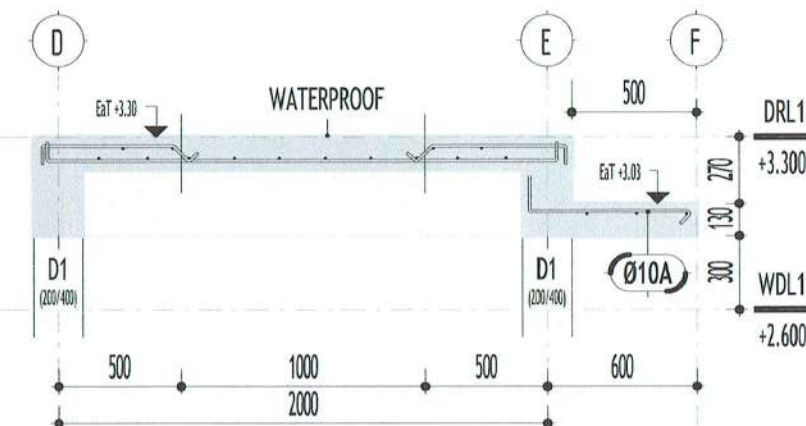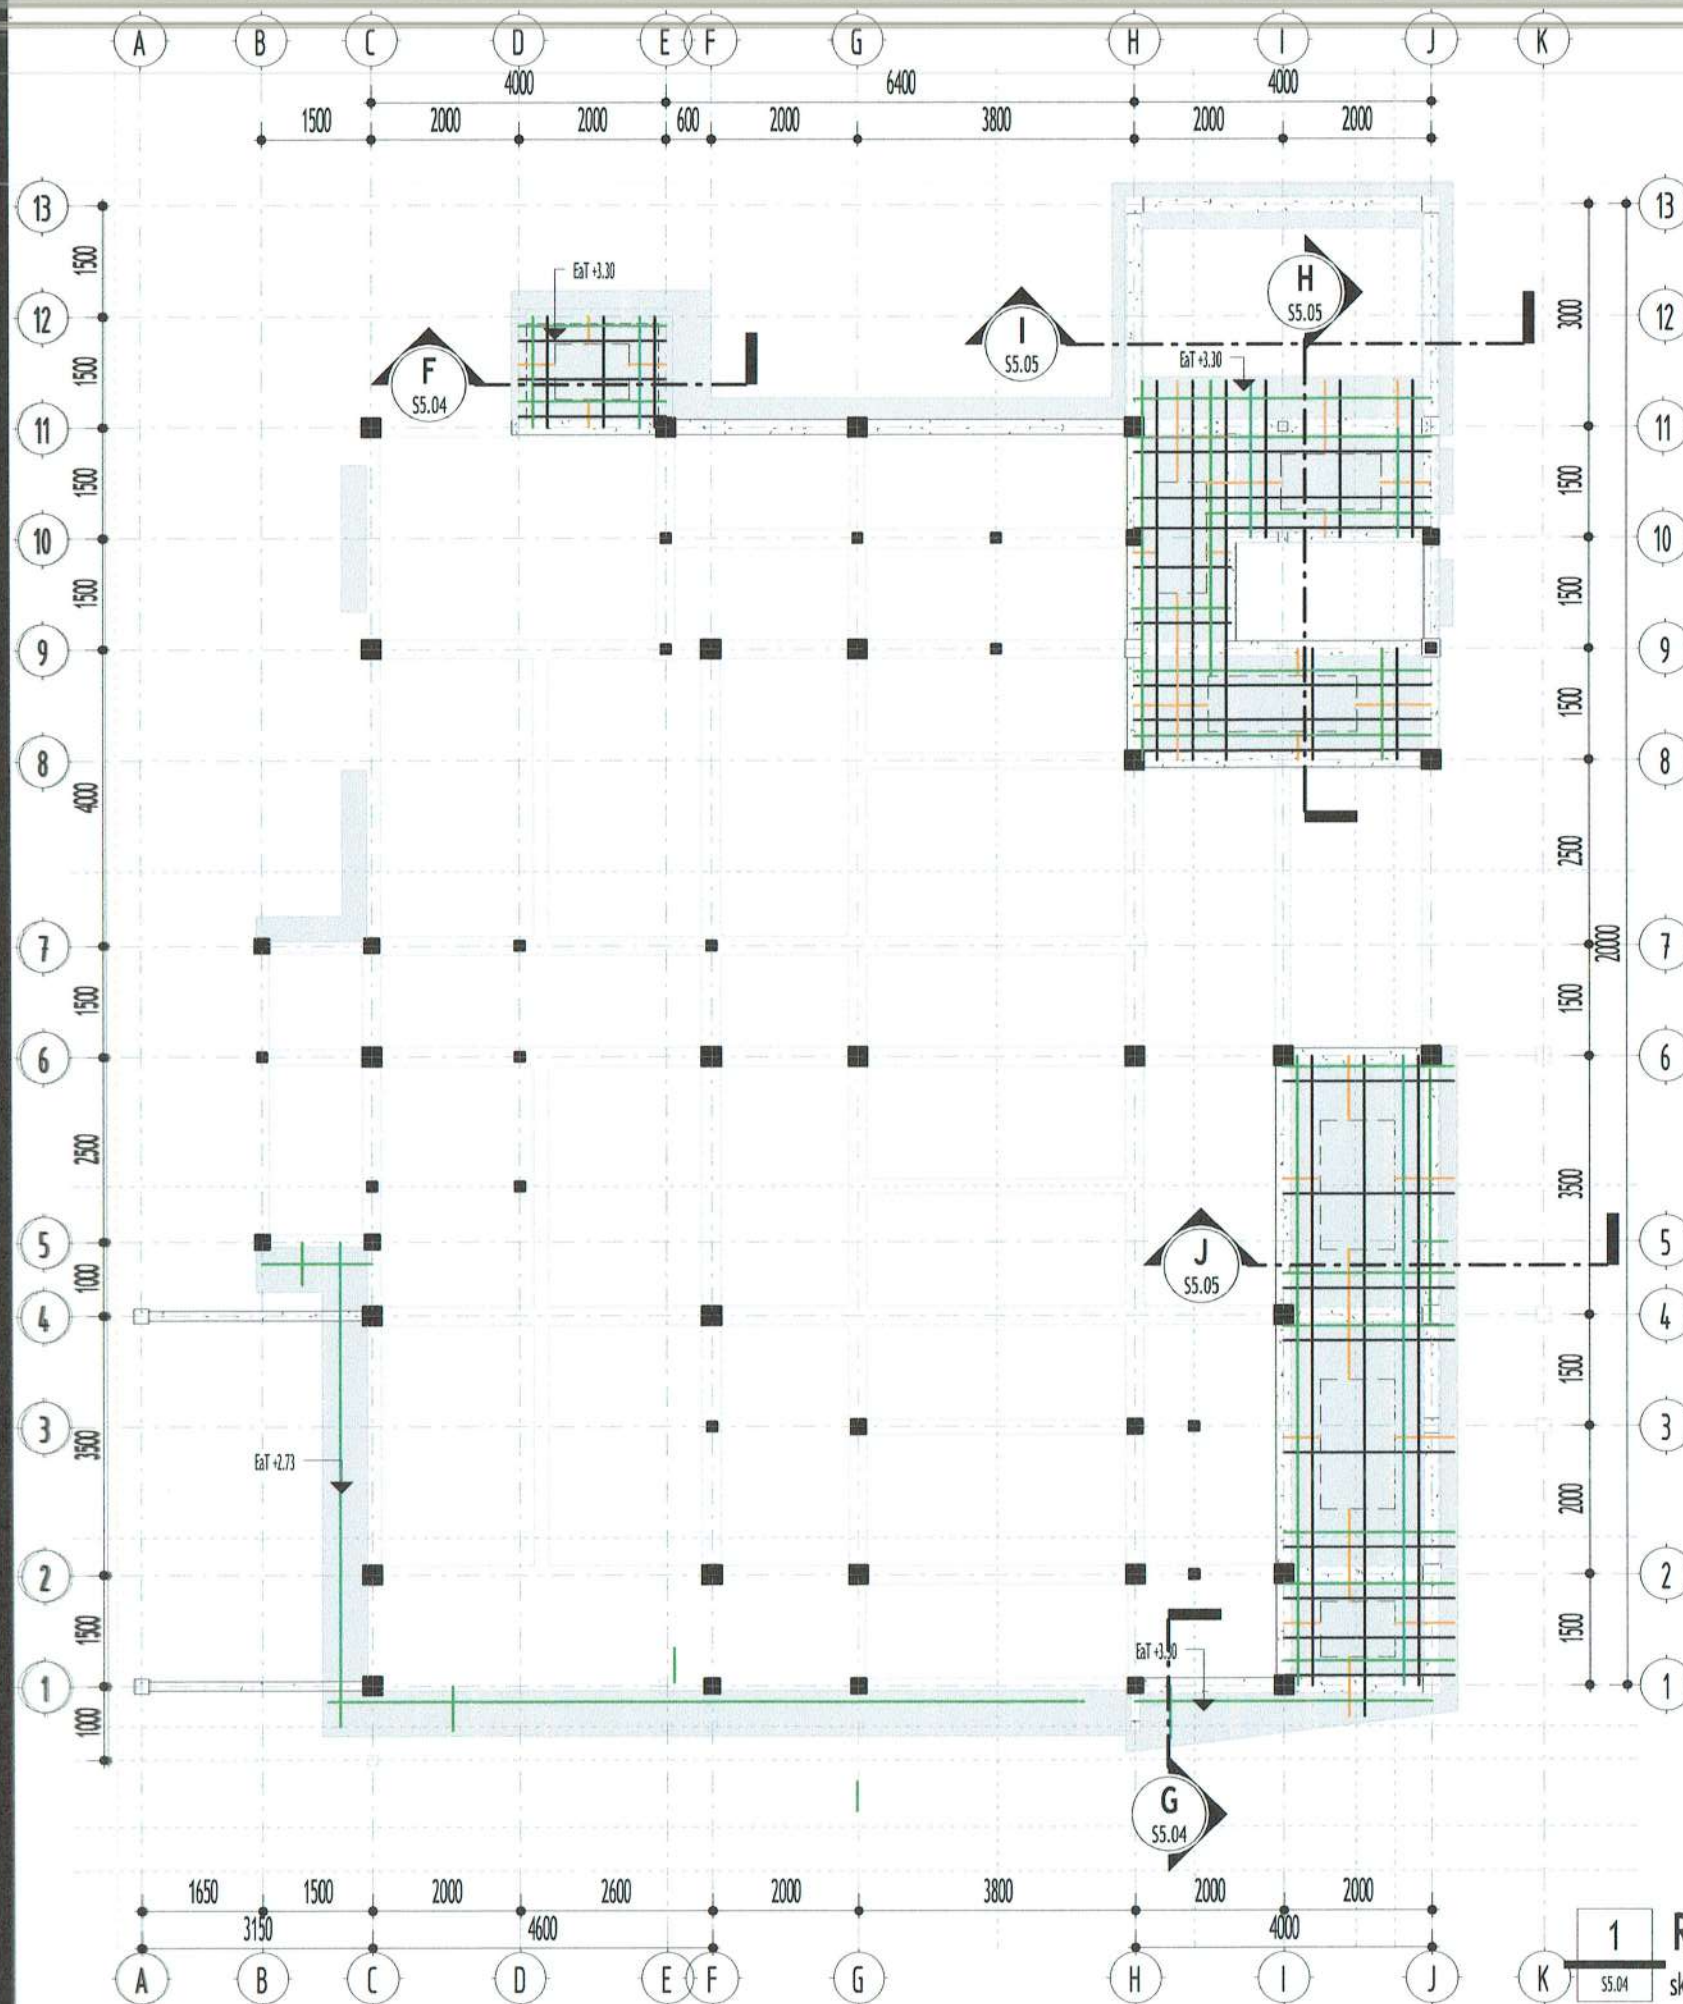

F POTONGAN SLAB - F
S5.04 skala 1 : 30

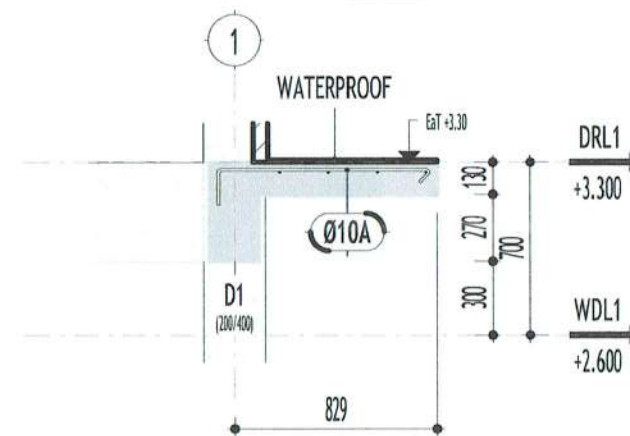

G POTONGAN SLAB - G
S5.04 skala 1 : 30

1 R. SLAB ATAP (DECKROOF)
S5.04 skala 1 : 100

PEMBERI TUGAS



PEMERINTAH KABUPATEN BARITO KUALA
DINAS PEKERJAAN UMUM DAN PENATAAN RUANG
Jl. Jenderal Sudirman No.68 Marabahan Barito Kuala
Kalimantan Selatan 70513 (0511) 4799105

PEKERJAAN

**D.E.D RUMAH DINAS
KEJAKSAAN NEGERI
KABUPATEN BATOLA**

LOKASI

KABUPATEN BARITO KUALA

DIPERIKSA & DISETUJUI OLEH,

JAFUNG TATA BANGUNAN DAN LINGKUNGAN,


H. RAHMATUL HUDA
TULANGAN ATAS (A)
MENGETAP
KEPALA BIDANG CIPTA KARYA,
TULANGAN BAWAH (B)
TULANGAN EXTRA (E)

KONSULTAN PERENCANA

 **CV. LANTAR ABYUDAYA**
ARSITEKTUR - SIPIL - KAWASAN - LINGKUNGAN
Jl. H. Djafar Sudirman No. 100/101 Telp. (0511) 41501715
KETUA TIM/PRINCIPAL ARCHITECT, BIM MODELER/C.A.D. OPERATOR

 **Ar. VICTOR FREDDY T. IAL**  **SUSANTI, ST**

SHEET DISCIPLINE

STRUCTURE

SHEET TITLE

R. PEMBESIAN DECKROOF, KANOPI ATAS

SCALE :


As indicated

SHEET NUMBER :


S5.04

LEGENDA/KETERANGAN/CATATAN


REBAR NOTES	
NOTASI/ KODE	KETERANGAN
Ø10A	TULANGAN ATAS D10-200
Ø10B	TULANGAN BAWAH D10-200
Ø10E	TULANGAN EXTRA D10-200

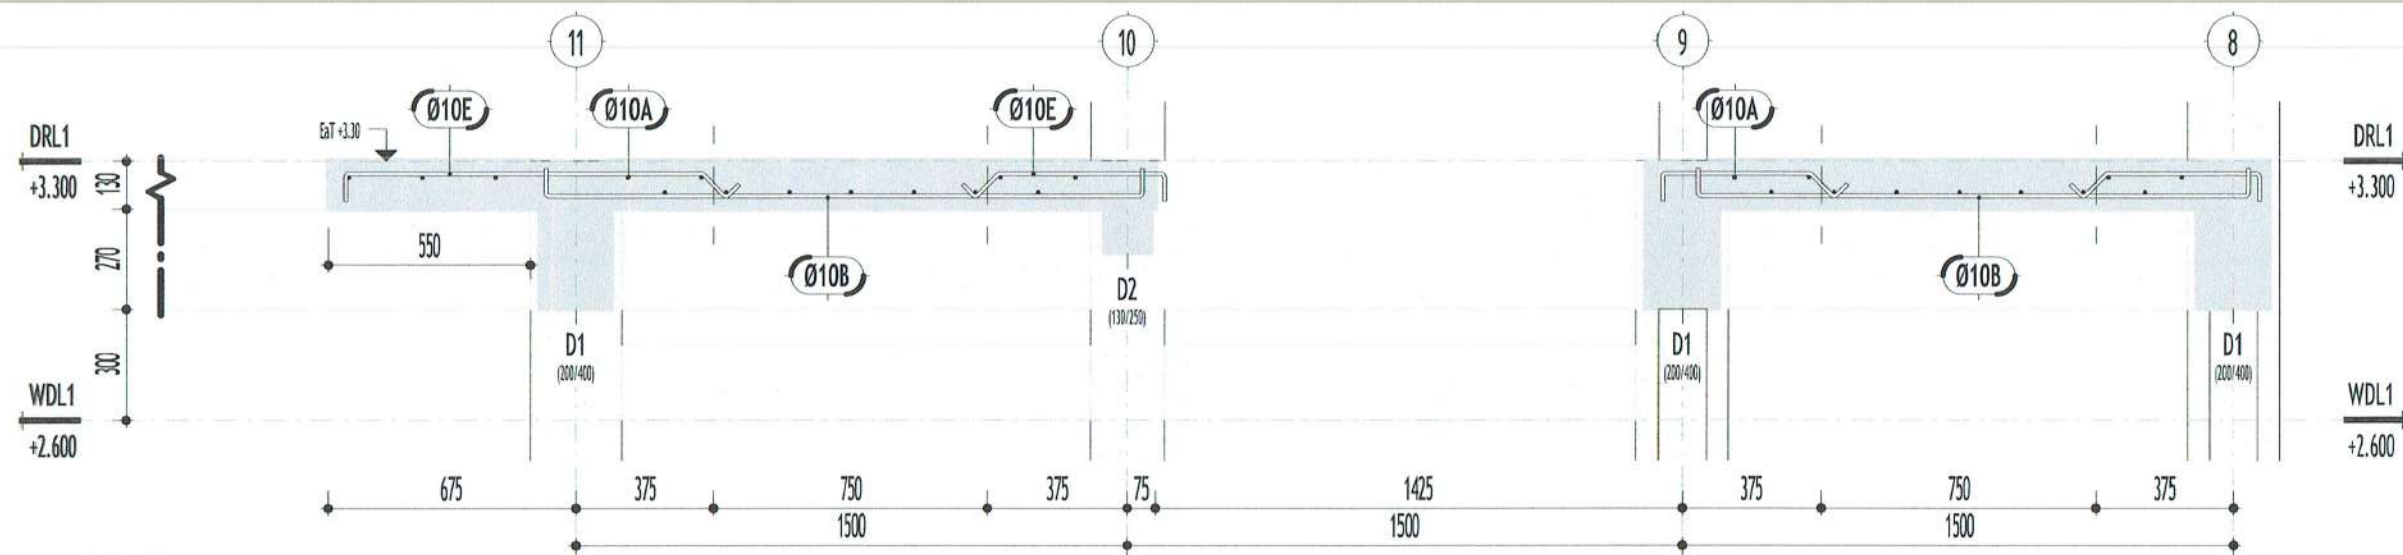

H POTONGAN SLAB - H
SS.05 skala 1 : 20

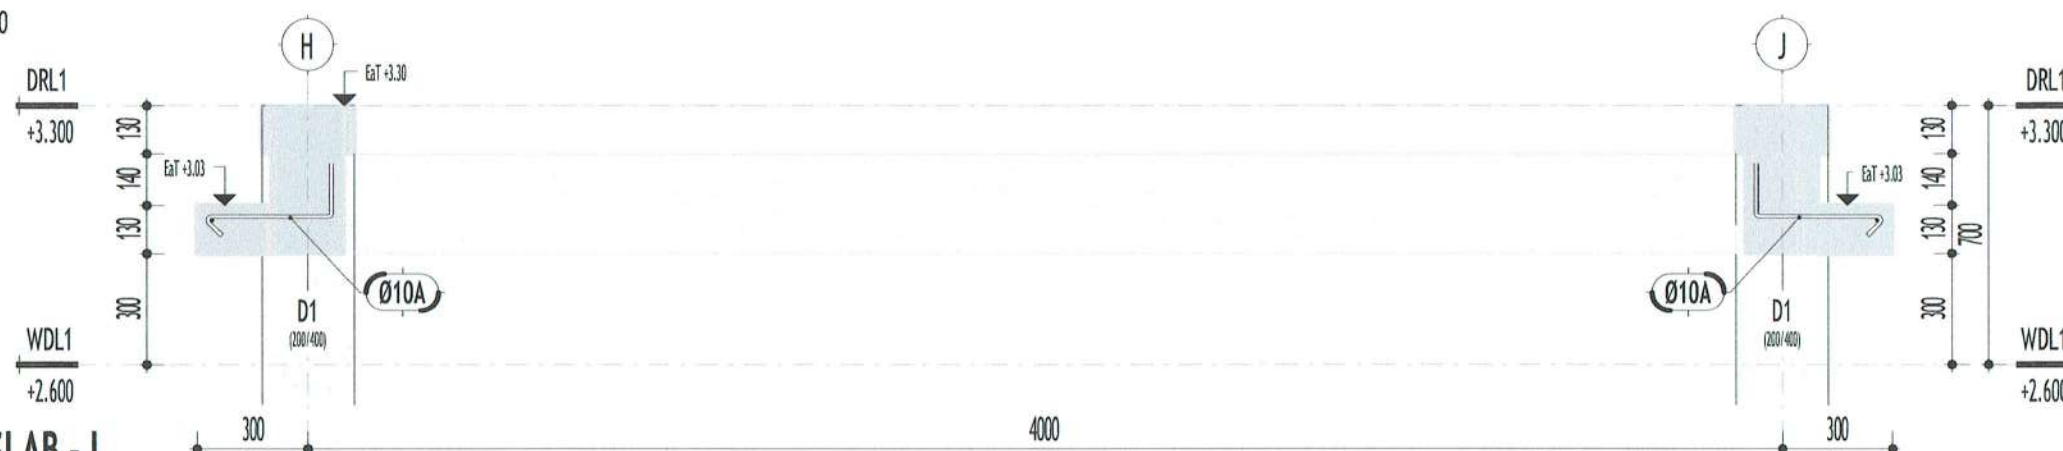

I POTONGAN SLAB - I
SS.05 skala 1 : 20

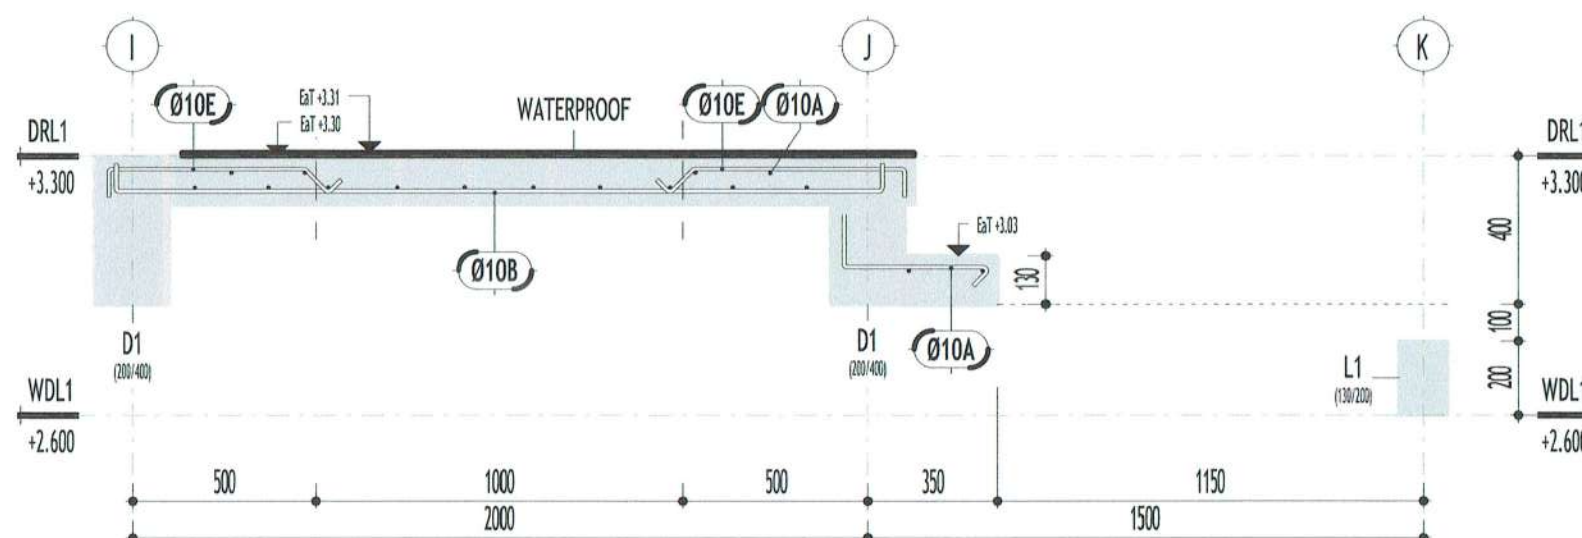

J POTONGAN SLAB - J
SS.05 skala 1 : 20

PEMBERI TUGAS



PEMERINTAH KABUPATEN BARITO KUALA
DINAS PEKERJAAN UMUM DAN PENATAAN RUANG
Jl. Jenderal Sudirman No.68 Marabahan Barito Kuala
Kalimantan Selatan 70513 (0511) 4799105

PEKERJAAN

D.E.D RUMAH DINAS
KEJAKSAAN NEGERI
KABUPATEN BATOLA

LOKASI

KABUPATEN BARITO KUALA

DIPERIKSA & DISETUJUI OLEH,

JAFUNG TATA BANGUNAN DAN LINGKUNGAN,

[Signature]
H. RAHMADI, ST.

TULANGAN ATAS (A)

MENGETAP

KEPALA BIDANG CIPTA KARYA,

[Signature]
TULANGAN BAWAH (B)

[Signature]
TULANGAN EXTRA (E)

KONSULTAN PERENCANA

CV. LANTAR ABYUDAYA
ARSITEKTUR - SIPIL, REKAYASA - LINGKUNGAN
Jl. H. Dedy N. Satrio, No. 10 RT. 18, Talpa (0511) 8178111, 8178112, 8178113

KETUA TIM/PRINCIPAL ARCHITECT,

[Signature]
Ar. VICTOR FREDDY T, IAL

BIM MODELER/C.A.D. OPERATOR

[Signature]
SUSANTI, ST

SHEET DISCIPLINE

STRUCTURE

SHEET TITLE

DETAIL PEMBESIAN DECKROOF

SCALE :

As indicated


SHEET NUMBER :

SS.05


LEGENDA/KETERANGAN/CATATAN

REBAR NOTES


NOTASI/ KODE	KETERANGAN
Ø10A	TULANGAN ATAS D10-200
Ø10B	TULANGAN BAWAH D10-200
Ø10E	TULANGAN EXTRA D10-200

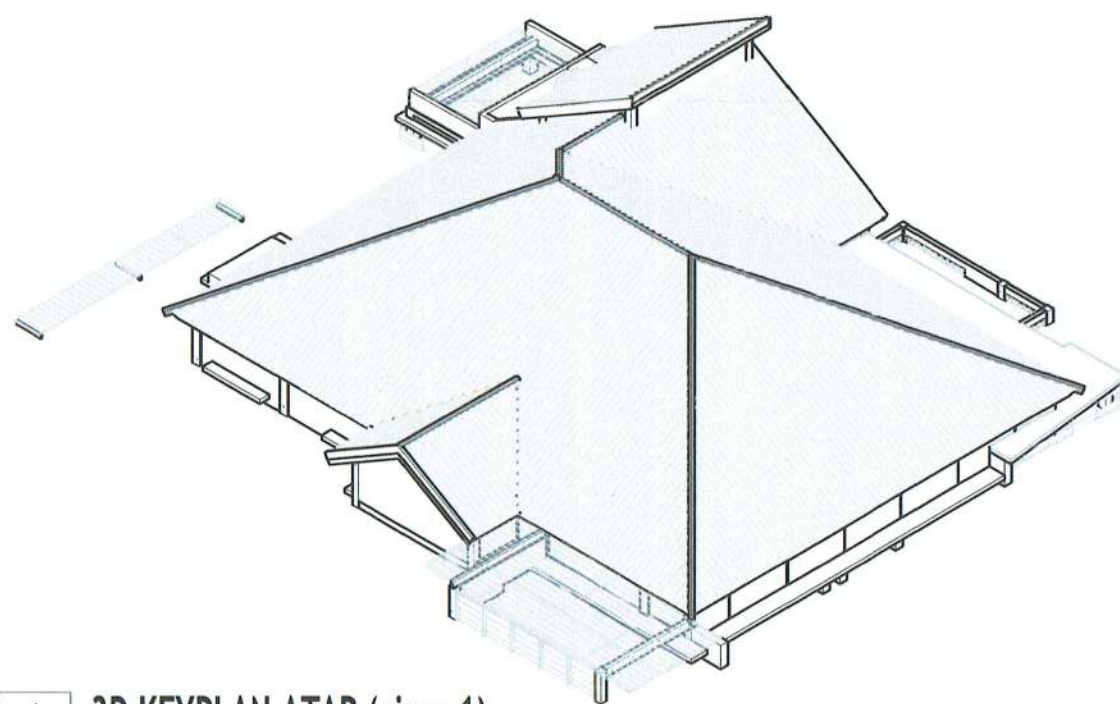


1 3D KEYPLAN ATAP (view-1)
S6.01 NTS

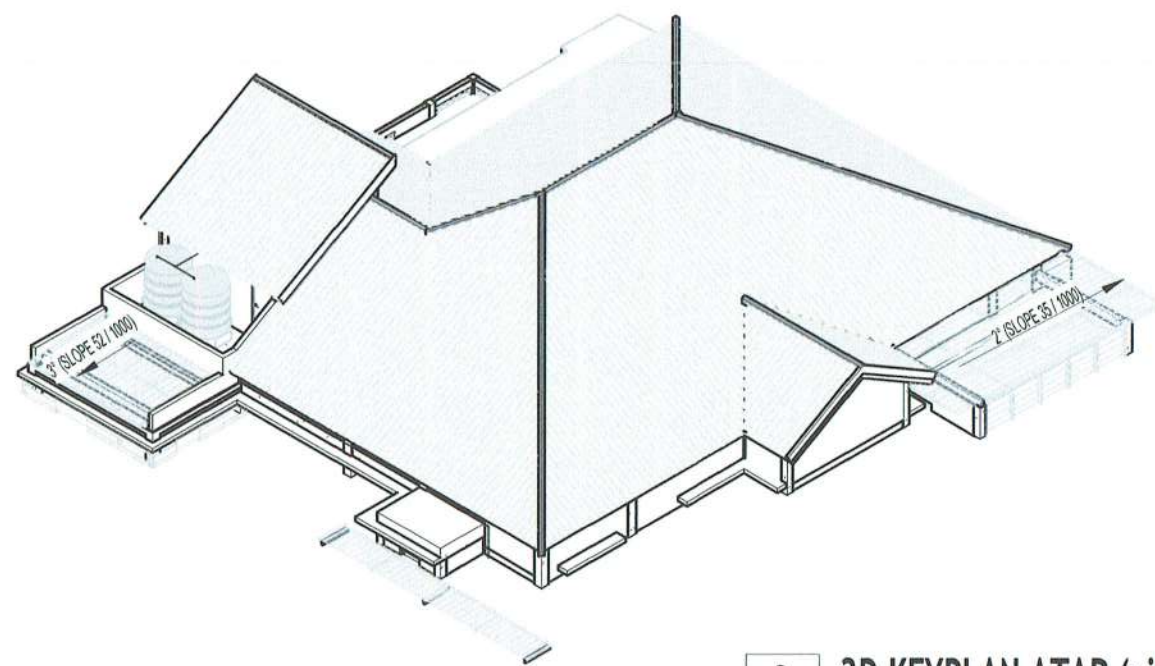

3 3D KEYPLAN ATAP (view-3)
S6.01 NTS

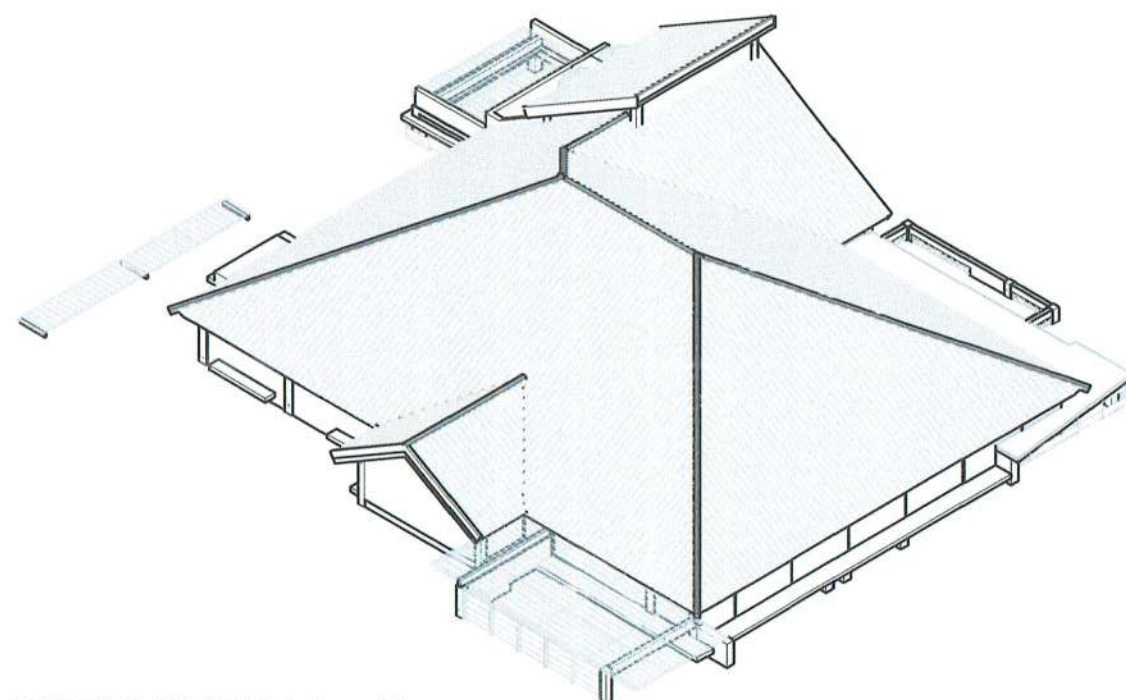

2 3D KEYPLAN ATAP (view-2)
S6.01 NTS

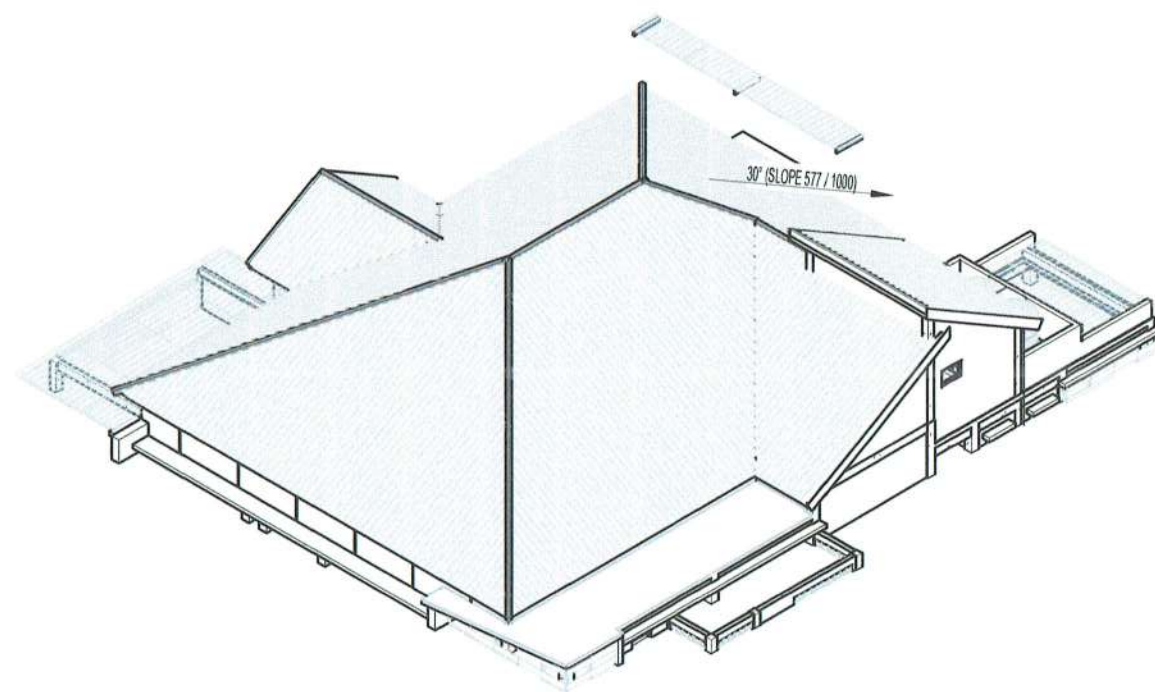

4 3D KEYPLAN ATAP (view-4)
S6.01 NTS

PEMBERI TUGAS



PEMERINTAH KABUPATEN BARITO KUALA
DINAS PEKERJAAN UMUM DAN PENATAAN RUANG
Jl. Jenderal Sudirman No.68 Marabahan Barito Kuala
Kalimantan Selatan 70513 (0511) 4799105

PEKERJAAN

D.E.D RUMAH DINAS
KEJAKSAAN NEGERI
KABUPATEN BATOLA

LOKASI

KABUPATEN BARITO KUALA

DIPERIKSA & DISETUJUI OLEH,

JAFUNG TATA BANGUNAN DAN LINGKUNGAN,

[Signature]

H. RAHMADI, ST.
NIP. 19730203 199303 1 005

MENGETAHUI,

PEMILAH BIDANG CIPTA KARYA,

[Signature]

NOOR CHAIRINA, ST., MT.
NIP. 19841123 200909 2 001

KONSULTAN PERENCANA

CV. LANTAR ABYUDAYA
ARSITEKTUR - KIPPE, BUDIDAYA - LINGKUNGAN
Jl. H. Djalil Marabahan Klg. Pagarharau No.20 RT.18 Telp. (0511) 4718151 Banjarmasin 70112

KETUA TIM/PRINCIPAL ARCHITECT,

[Signature]
Ar. VICTOR FREDDY T, IAI.

BIM MODELER/C.A.D. OPERATOR

[Signature]
SUSANTI, ST

SHEET DISCIPLINE

STRUCTURE

SHEET TITLE


KEYPLAN ATAP

SCALE :

SHEET NUMBER :

S6.01

LEGENDA/KETERANGAN/CATATAN

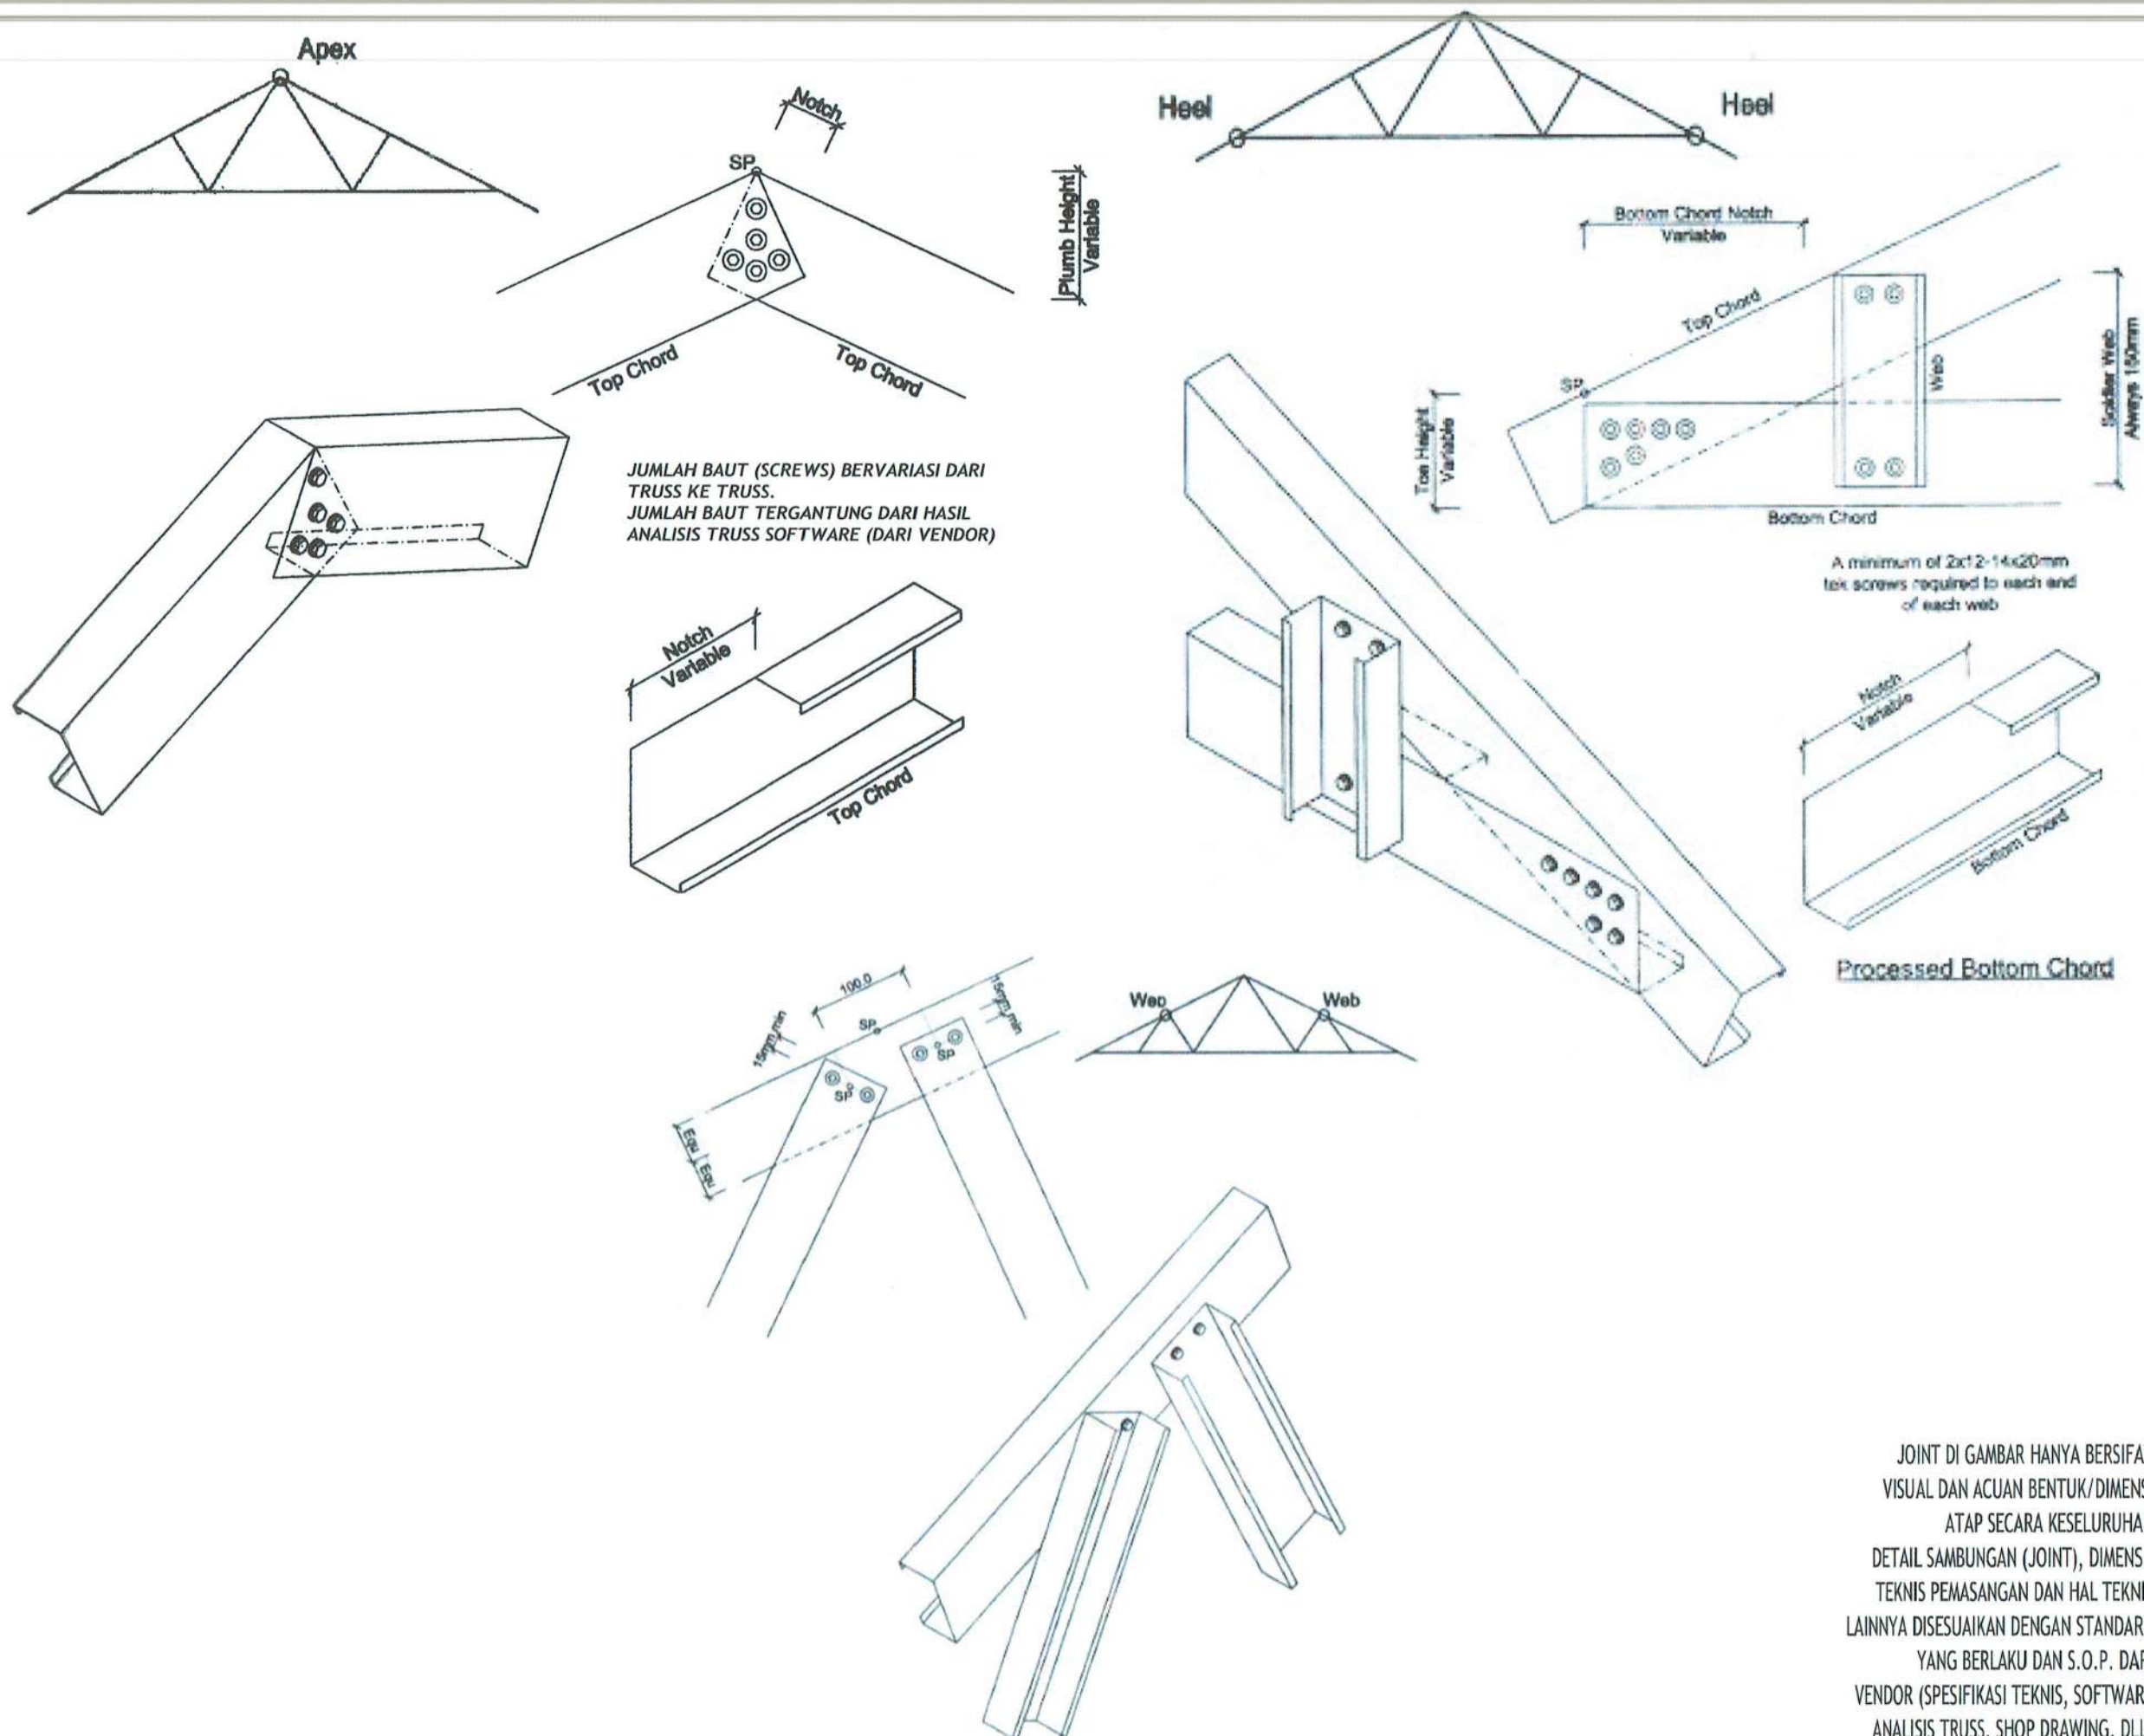

JOINT DI GAMBAR HANYA BERSIFAT VISUAL DAN ACUAN BENTUK/DIMENSI ATAP SECARA KESELURUHAN DETAIL SAMBUNGAN (JOINT), DIMENSI, TEKNIS PEMASANGAN DAN HAL TEKNIS LAINNYA DISESUAIKAN DENGAN STANDARD YANG BERLAKU DAN S.O.P. DARI VENDOR (SPESIFIKASI TEKNIS, SOFTWARE ANALISIS TRUSS, SHOP DRAWING, DLL)

PEMBERI TUGAS



PEMERINTAH KABUPATEN BARITO KUALA
DINAS PEKERJAAN UMUM DAN PENATAAN RUANG
Jl. Jenderal Sudirman No.68 Marabahan Barito Kuala
Kalimantan Selatan 70513 (0511) 4799105

PEKERJAAN

D.E.D RUMAH DINAS
KEJAKSAAN NEGERI
KABUPATEN BATOLA

LOKASI

KABUPATEN BARITO KUALA

DIPERIKSA & DISETUJUI OLEH,

JAFUNG TATA BANGUNAN DAN LINGKUNGAN,

[Signature]

H. RAHMADI, ST.
NIP. 19730203 199303 1 005

MENGETAHUI,

KEPALA BIDANG CIPTA KARYA,

[Signature]
NOOR CHAIRINA, ST., MT.
NIP. 19841123 200803 2 001

KONSULTAN PERENCANA

CV. LANTAR ABYUDAYA
ARSITEKTUR - NEPIIL BEKAYASA - LINGKUNGAN
Des. 18, Djaja Sumantri, Pagaralam, Jawa Barat 40132, Indonesia

KETUA TIM/PRINCIPAL ARCHITECT, BIM MODELER/C.A.D. OPERATOR

[Signature]
Ar. VICTOR FREDDY T. IAL

[Signature]
SUSANTI, ST


SHEET DISCIPLINE
STRUCTURE

SHEET TITLE
R. FRAME ATAP (1)

SCALE: 1 : 10

SHEET NUMBER: S6.02

LEGENDA/KETERANGAN/CATATAN

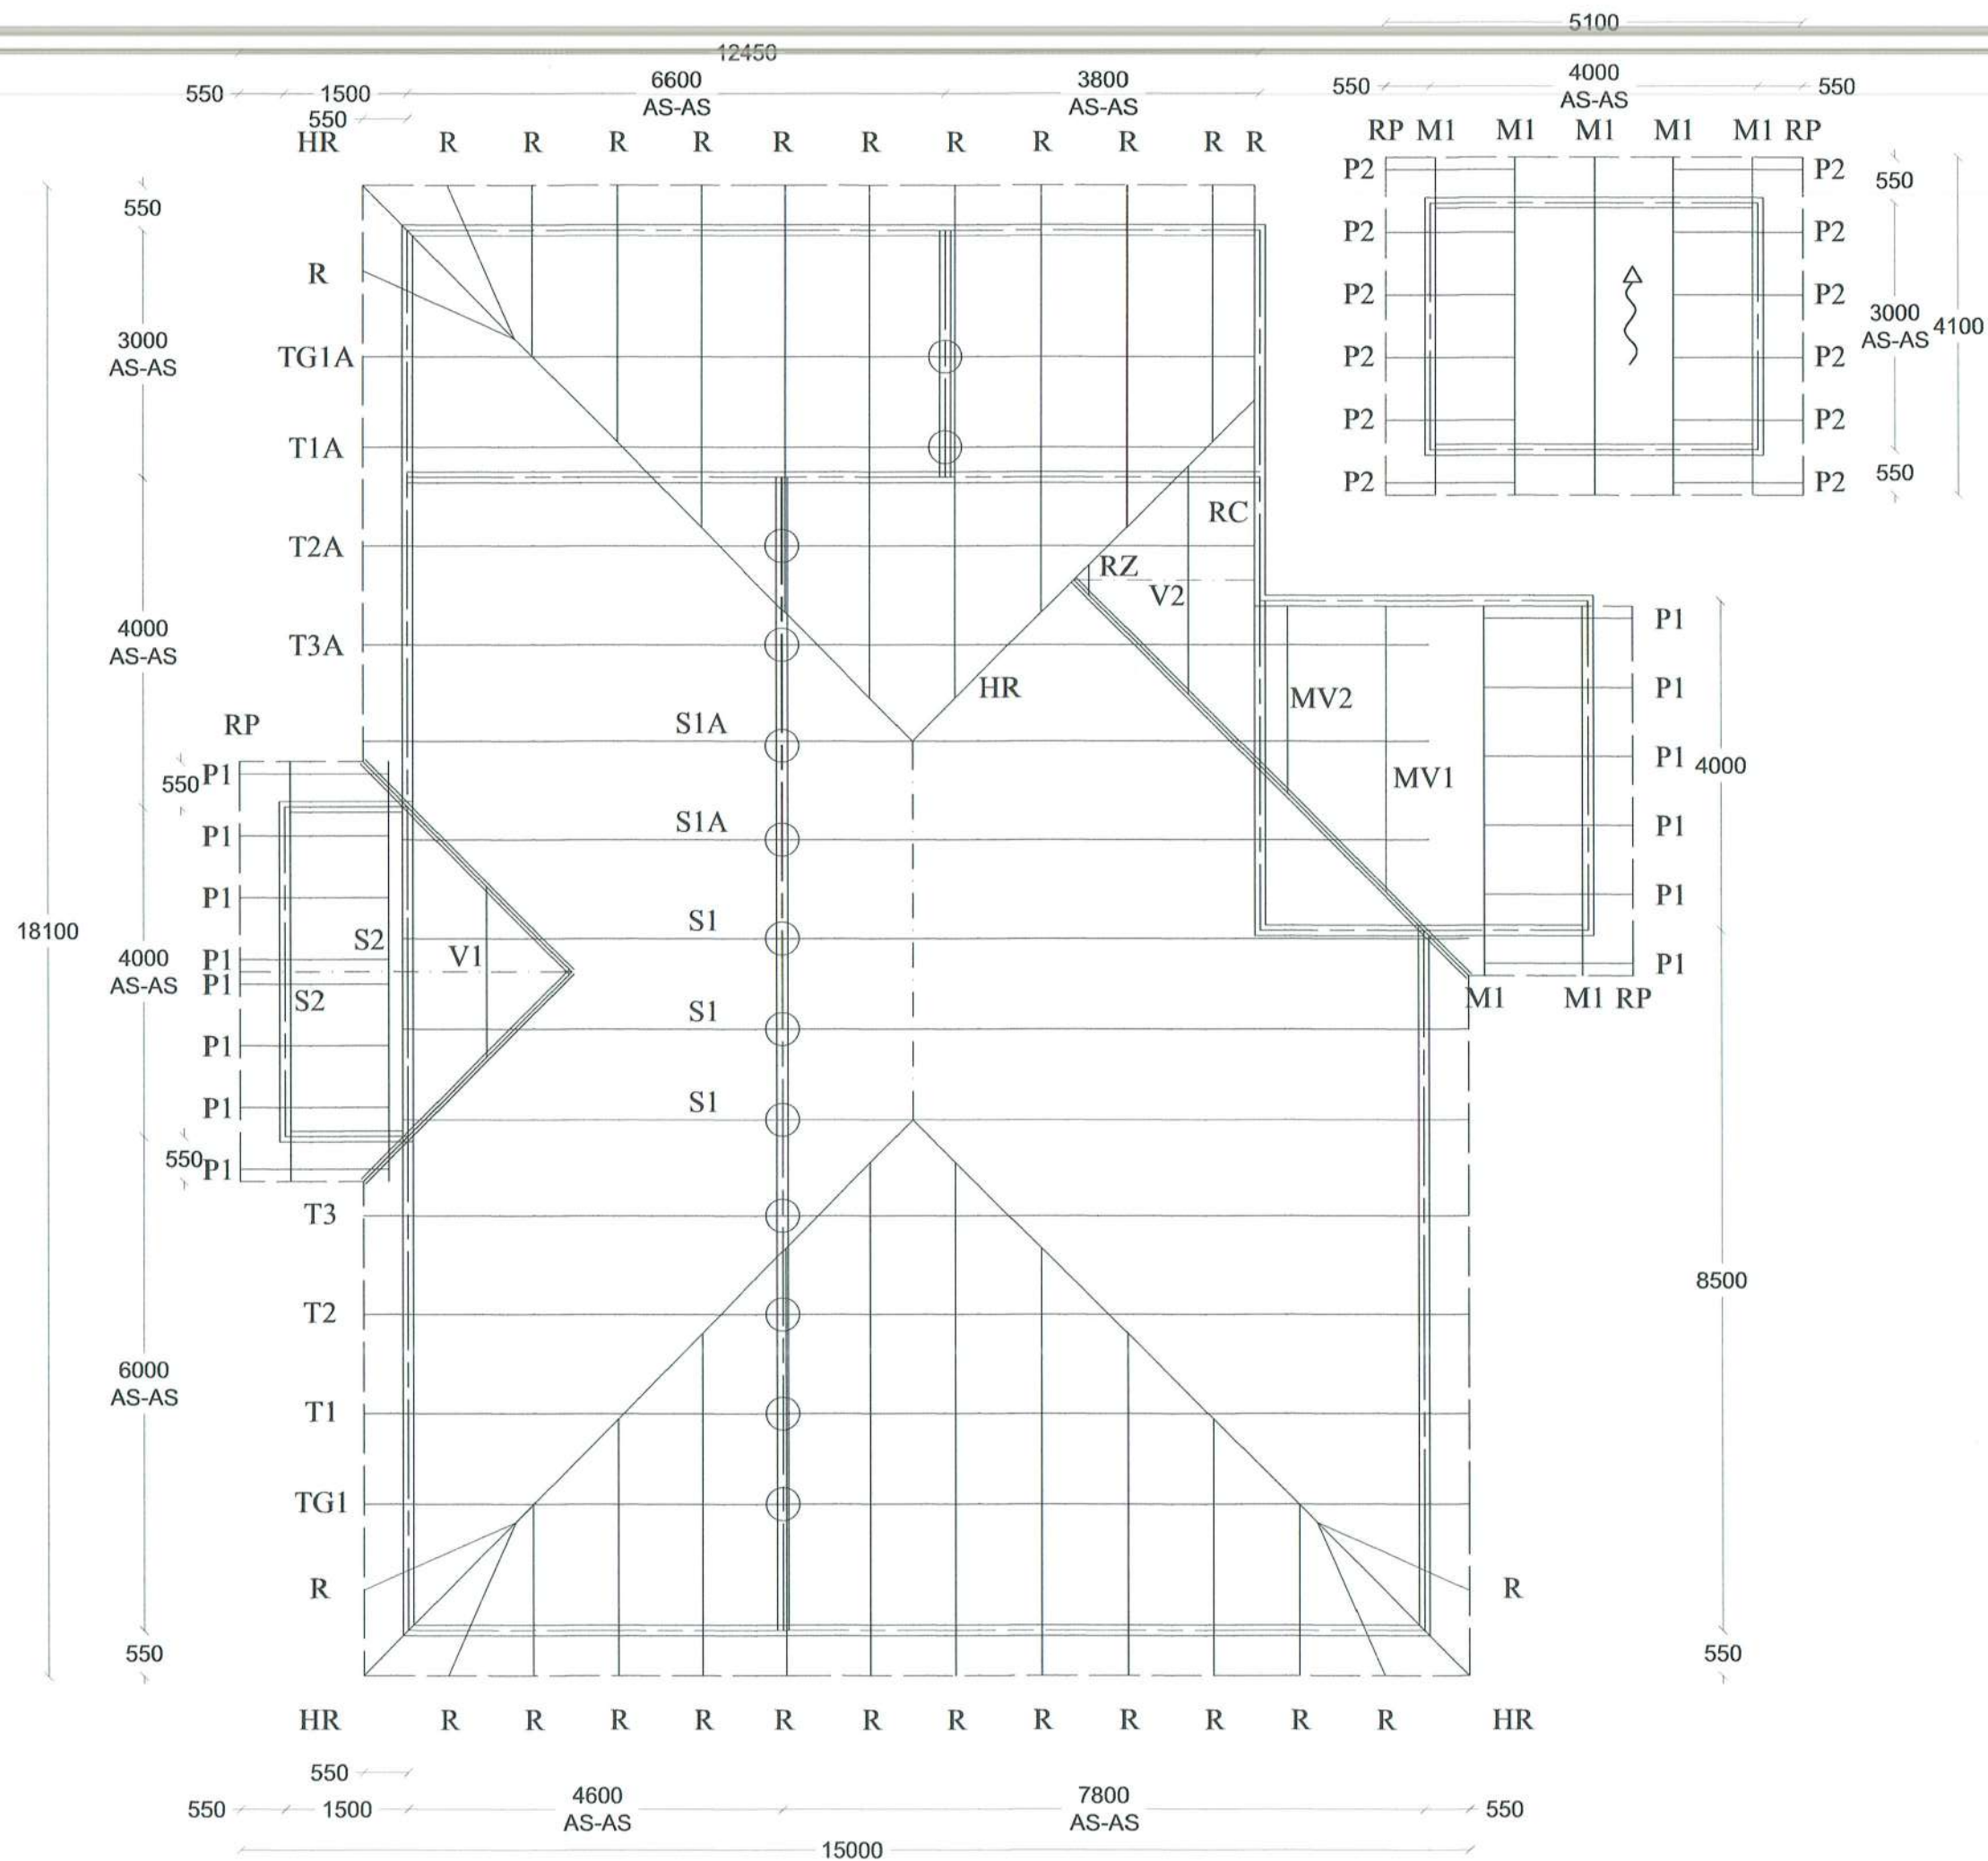

GAMBAR RANGKA ATAP

DRAWING TITLE :

TRUSS LAYOUT

PROJECT :

RUMAH KEJARI
BARITO KUALA

JOB REF :

DBT2451103

OWNER :

DATE :

Januari 2025

PLAN AREA :

268 m2

ROOF AREA :

310 m2

PITCH :

30°

ROOFING MATERIAL :

G. Alderon (900 mm)

SALES

DESIGNER

SnM

CHECK BY


NOTE :

==== : Balok yang harus ada di lapangan
tempat tumpuan kuda-kuda

—— : Sopi - sopi

Truss Spacing : ±1200 mm

Over hang : ±550 mm dari AS ringbalk

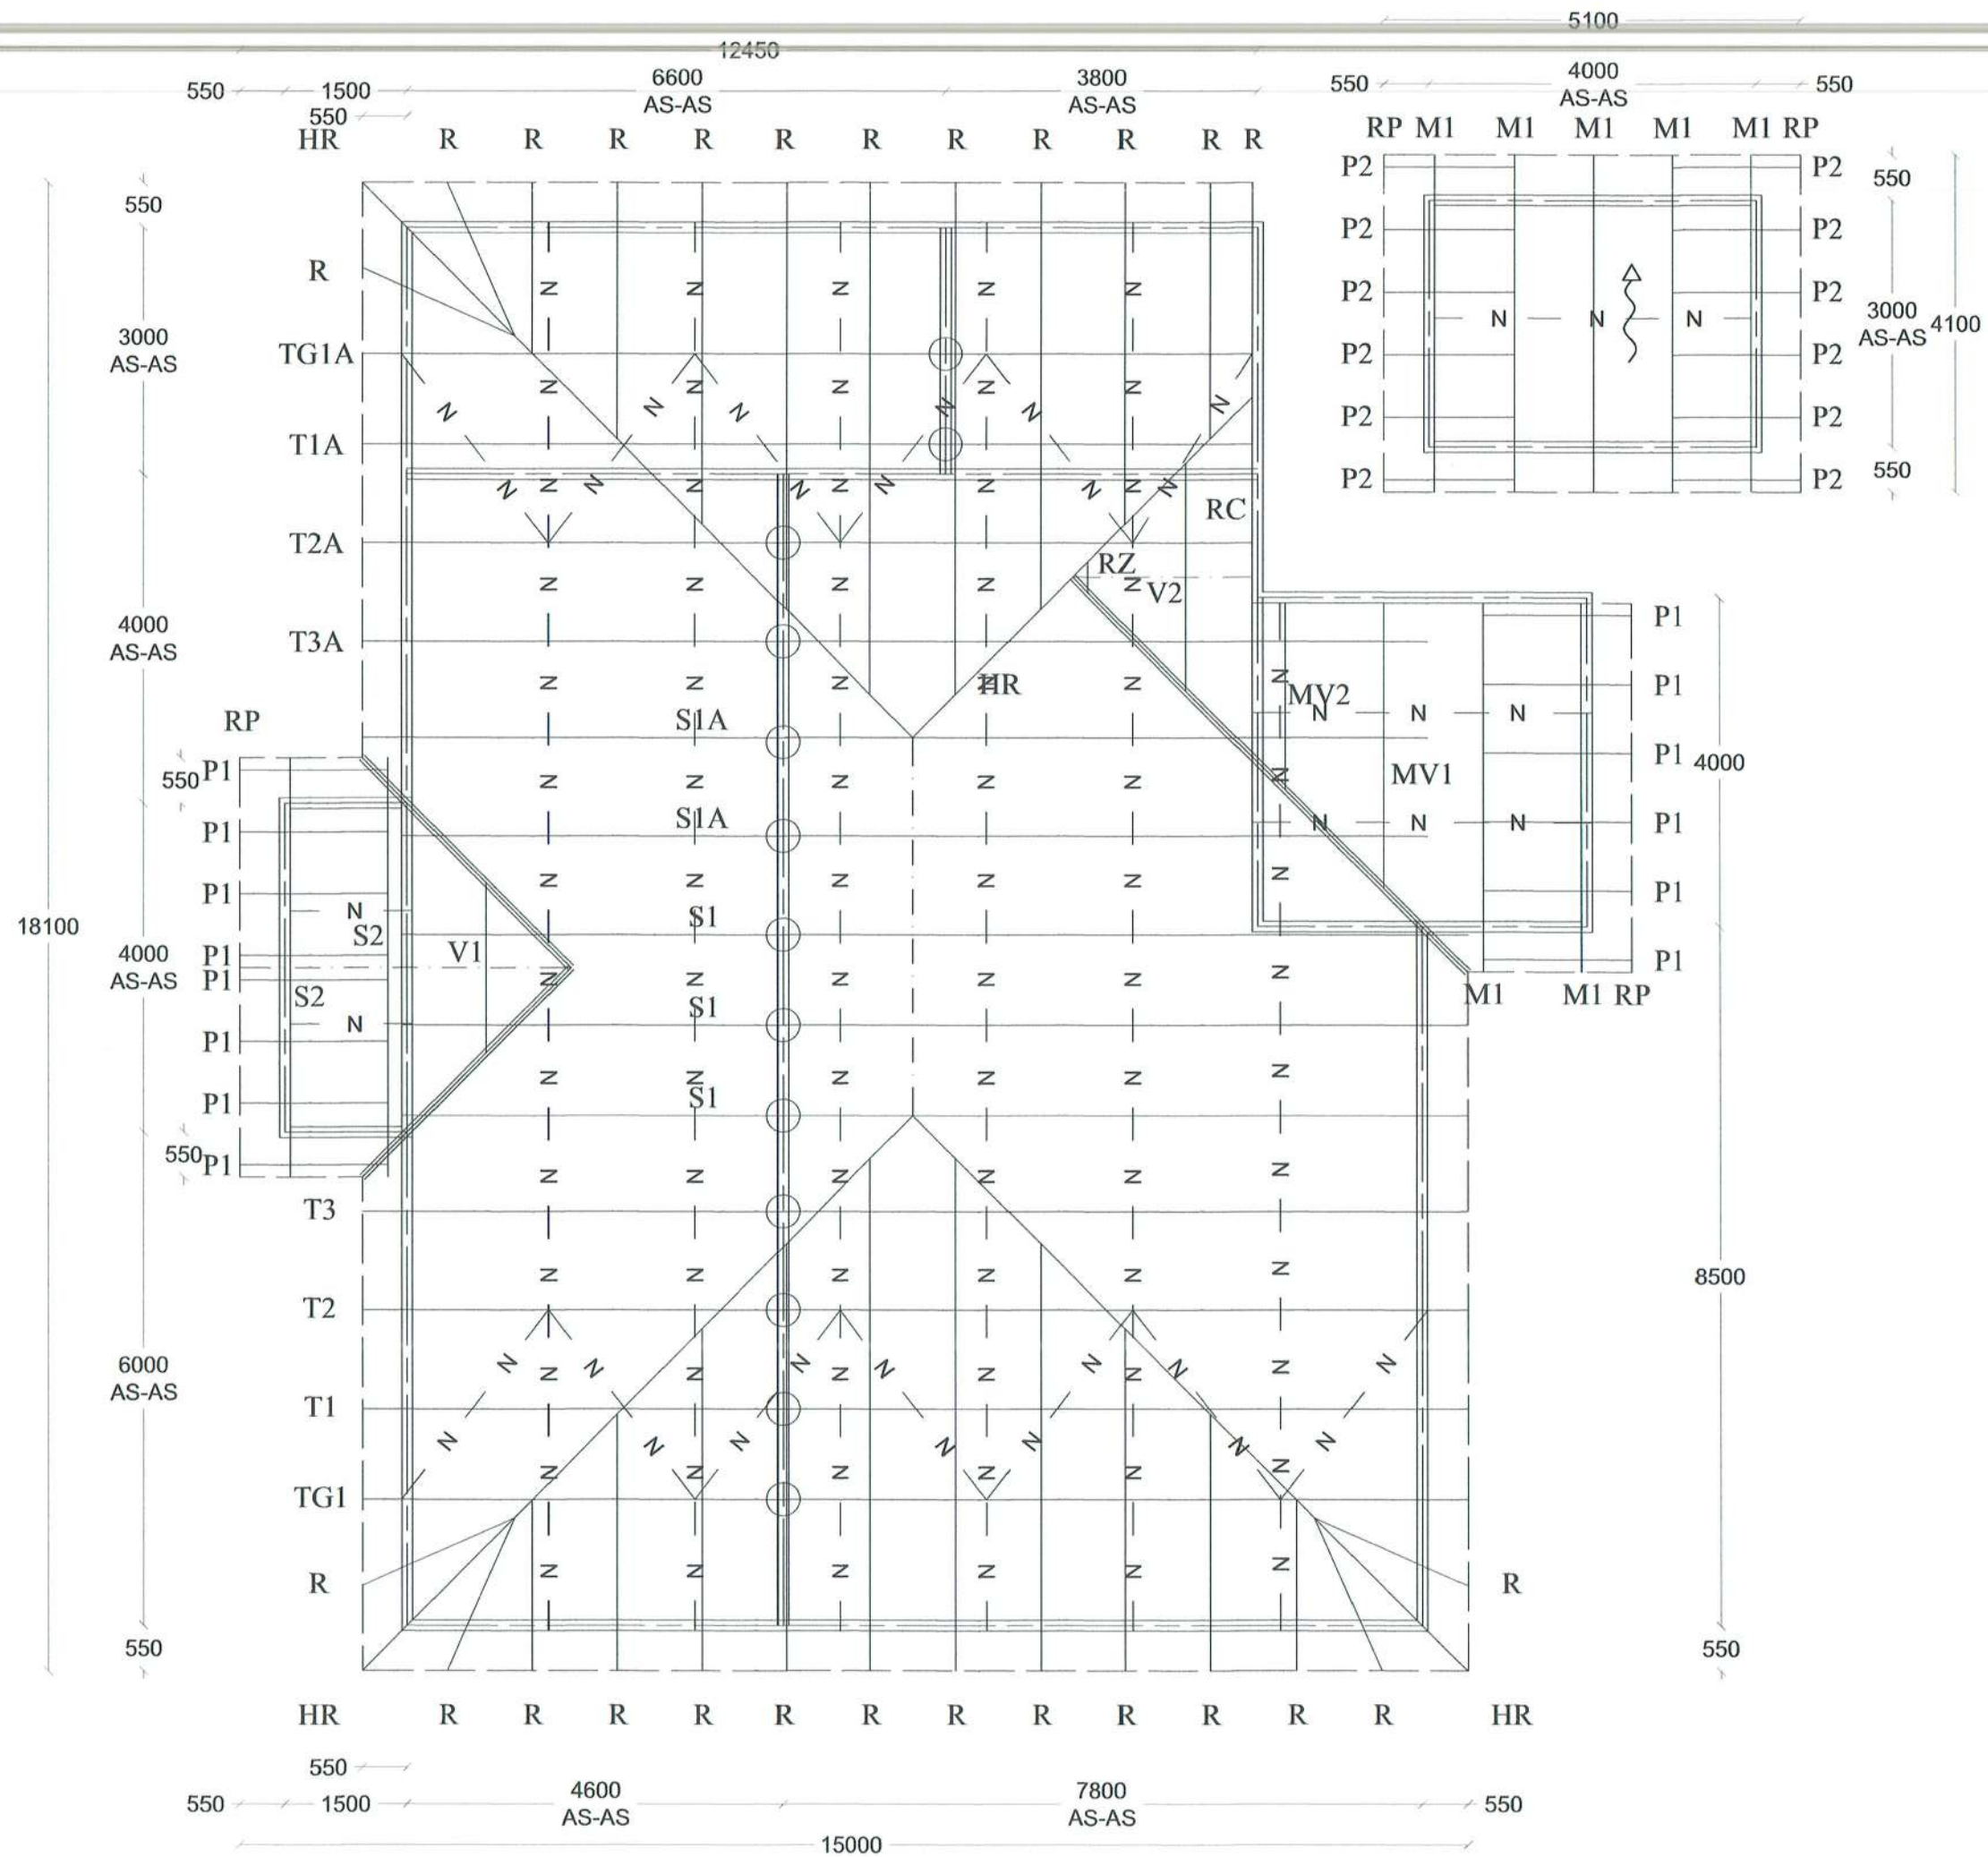

GAMBAR RANGKA ATAP

DRAWING TITLE :

BC BRACING

PROJECT :

RUMAH KEJARI
BARITO KUALA

JOB REF :

DBT2451103

OWNER :

DATE :

Januari 2025

PLAN AREA :

268 m2

ROOF AREA :

310 m2

PITCH :

30°

ROOFING MATERIAL :

G. Alderon (900 mm)

SALES

DESIGNER

SnM

CHECK BY


NOTE :

==== : Balok yang harus ada di lapangan
tempat tumpuan kuda-kuda

———— : Sopi - sopi

Truss Spacing : ±1200 mm

Over hang : ±550 mm dari AS ringbalk

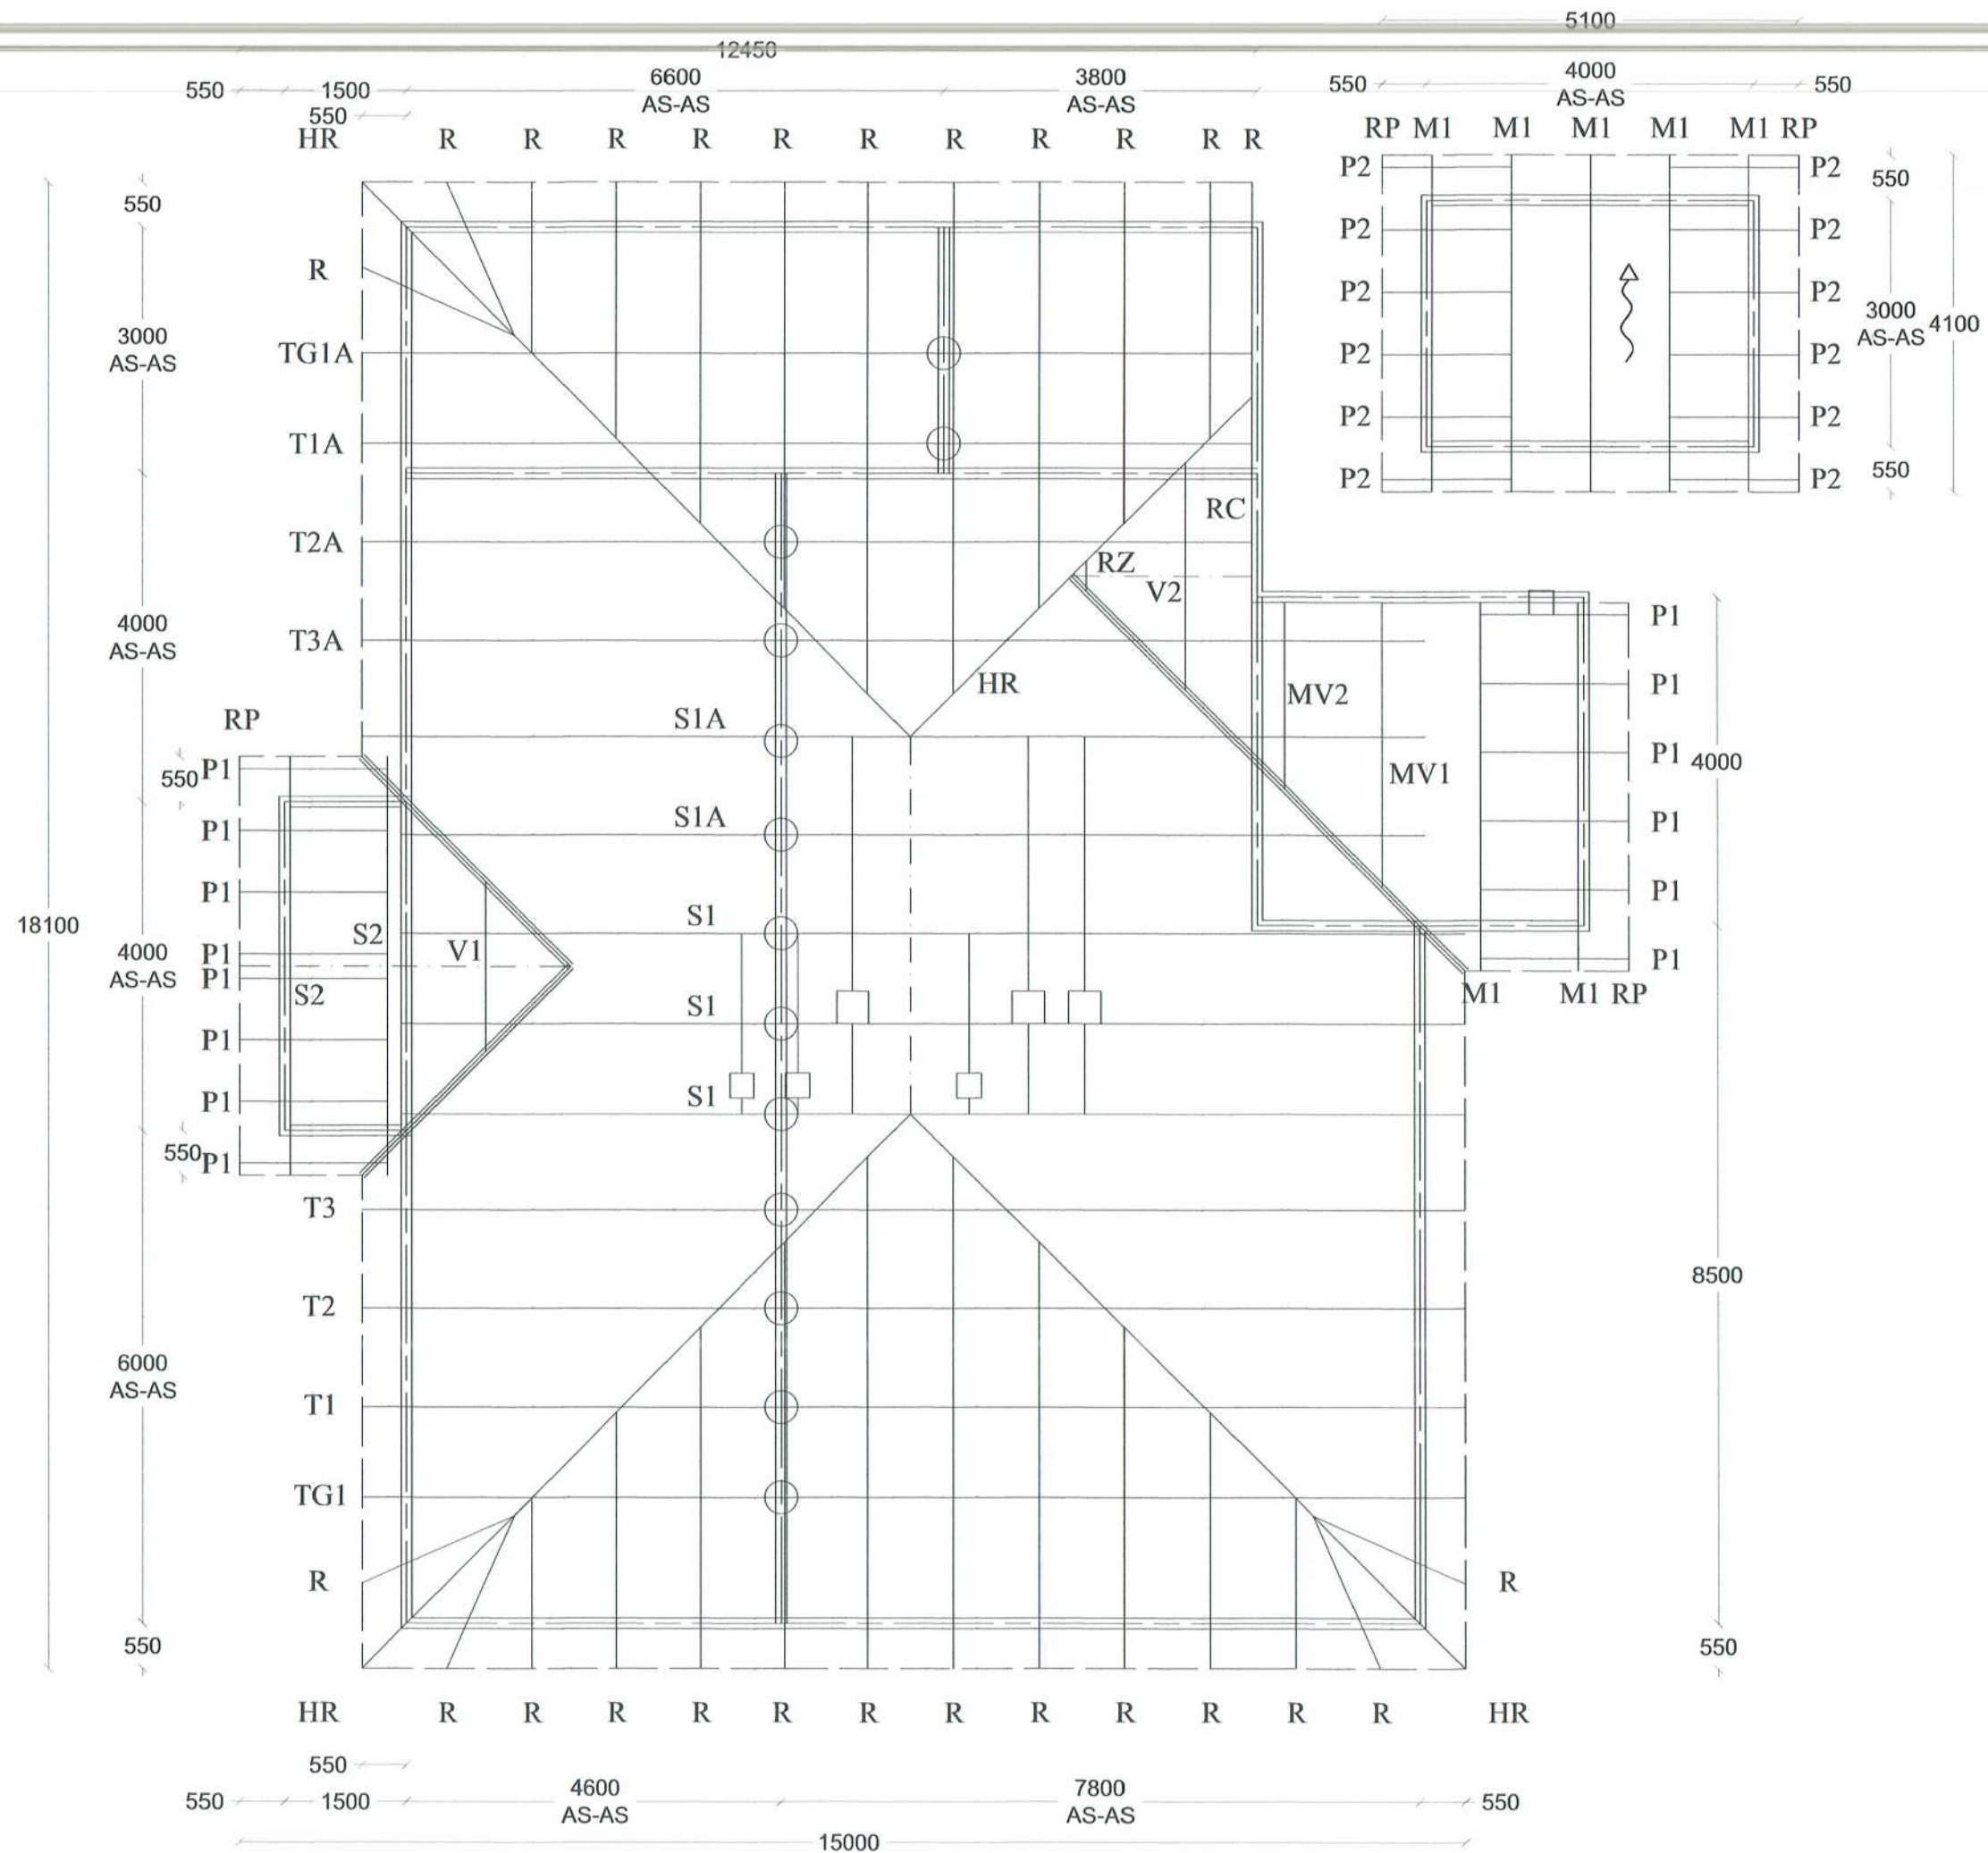

GAMBAR RANGKA ATAP

DRAWING TITLE :

LATERAL TIE

PROJECT :

RUMAH KEJARI
BARITO KUALA

JOB REF :

DBT2451103

OWNER :

DATE :

Januari 2025

PLAN AREA :

268 m2

ROOF AREA :

310 m2

PITCH :

30°

ROOFING MATERIAL :

G. Alderon (900 mm)

SALES

DESIGNER

SnM

CHECK BY

NOTE :

==== : Balok yang harus ada di lapangan
tempat tumpuan kuda-kuda

—— : Sopi - sopi

Truss Spacing : ±1200 mm


Over hang : ±550 mm dari AS ringbalk

Truss Parts Summary	
Tek #10x16mm	262
Apex Plate	2

Minimum Fasteners per Connection = 3
Unless Otherwise Marked

Truss Materials Summary			
T1	Z95.75	2	400
T2	Z95.75	4	7350
B1	Z95.75	4	400
B2	Z95.75	2	600
B3	Z95.75	2	12530
W1	CN65.75	4	150
W2	CN65.75	2	746
W3	CN65.75	2	843
W4	CN65.75	2	1129
W5	CN65.75	2	1395
W6	CN65.75	2	1495
W7	CN65.75	2	1627
W8	CN65.75	2	1639
W9	CN65.75	2	1678
W10	CN65.75	2	2239
W11	CN65.75	2	2248
W12	CN65.75	2	2410
W13	CN65.75	2	2430
W14	CN65.75	4	2916
W15	CN65.75	2	3183
W16	CN65.75	2	3204
W17	CN65.75	2	3712

Truss Weight = 51.9kg

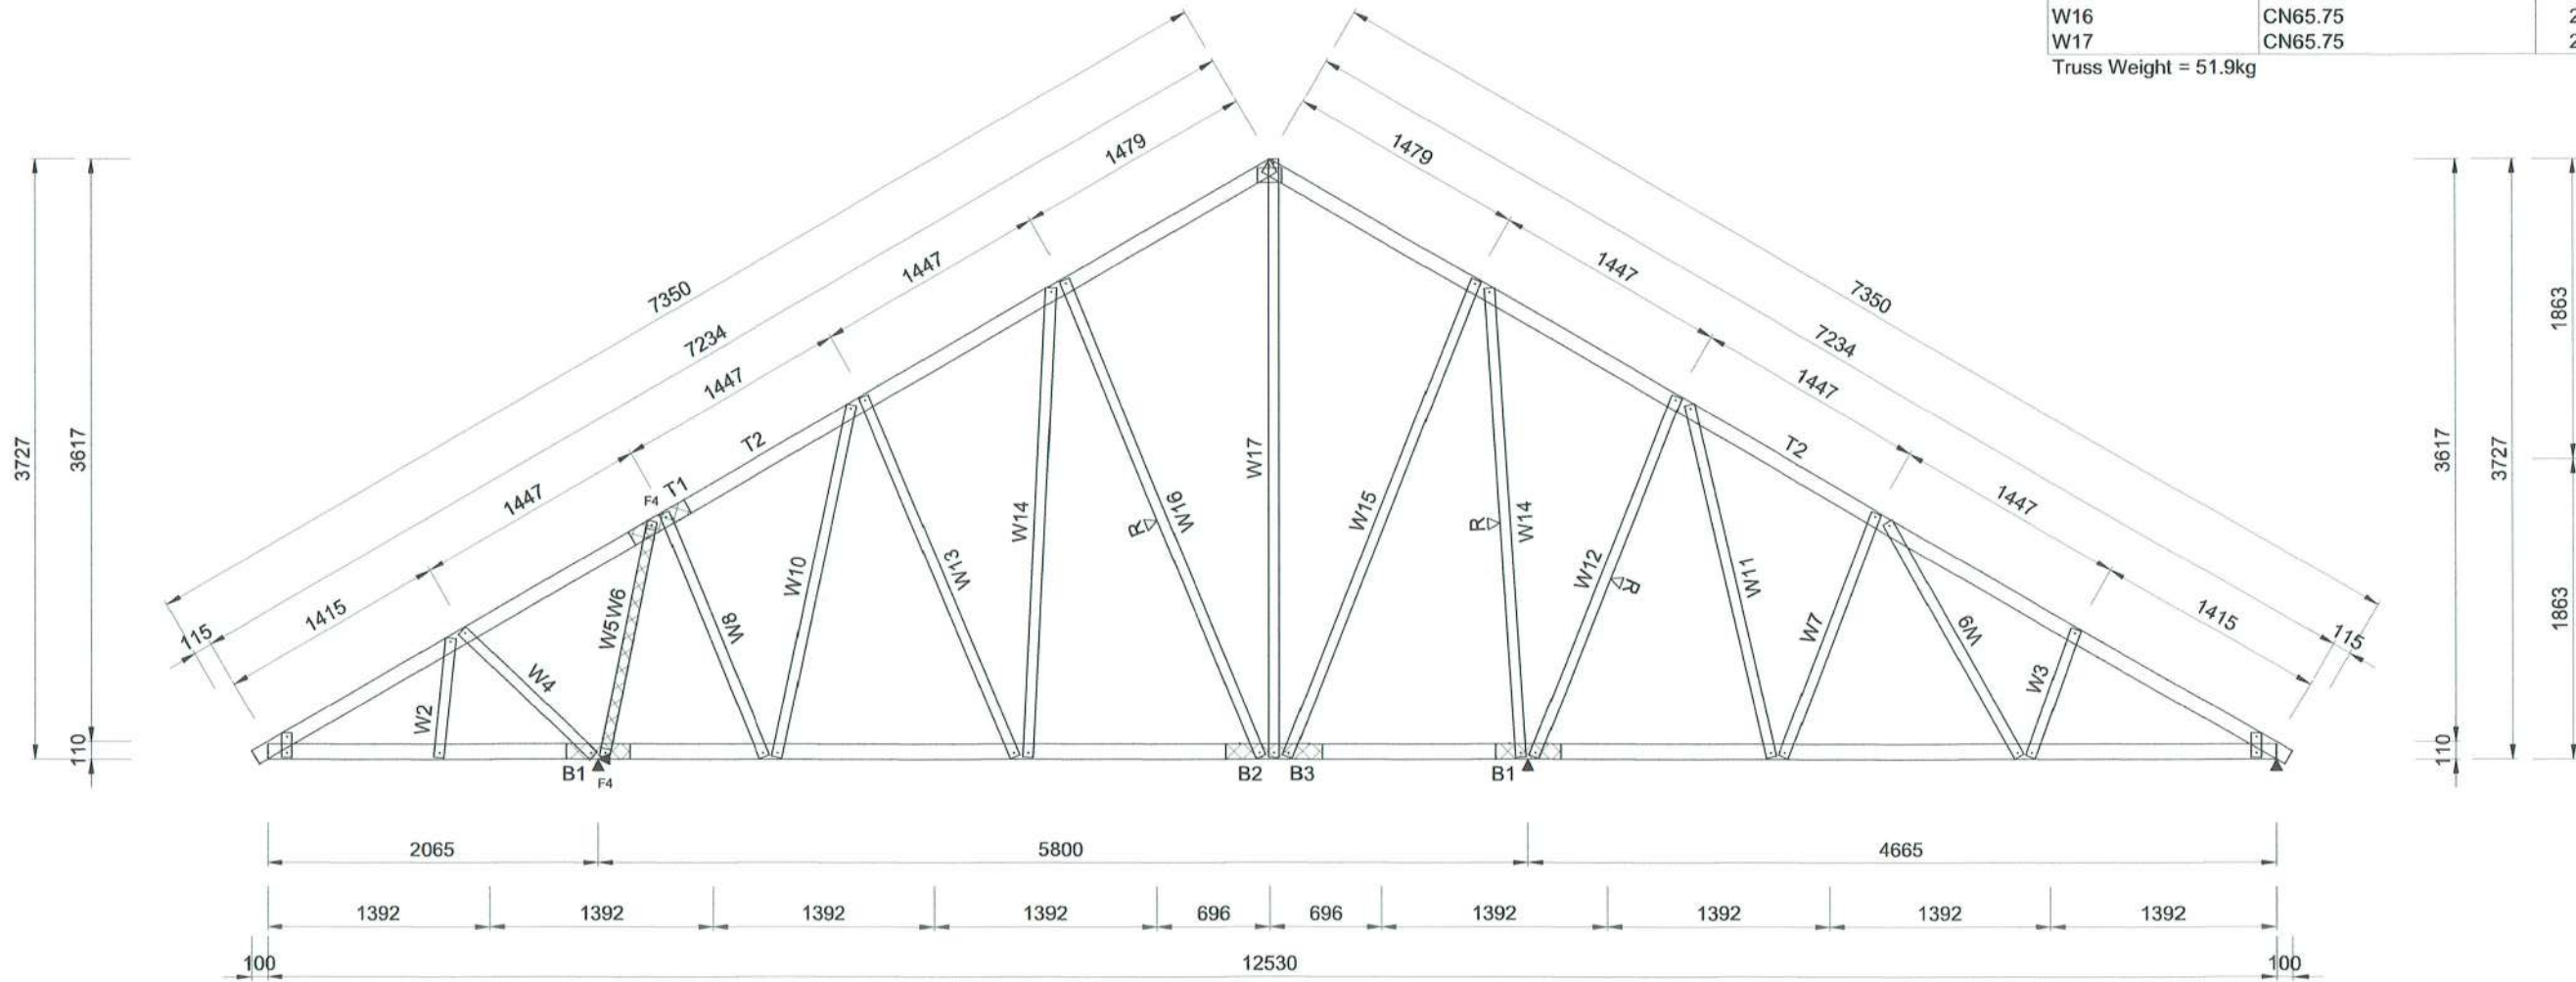

Mark As S1A Qty = 2
W30-METALSHEET-1300-30.000°
Analysis Status = Passed 99%
FS=12530 AP=6265 AH=3727


Bottom Chord Notch 165 Horizontal Chord Notch 165 Top Chord Notch 55

Truss Parts Summary	
Tek #10x16mm	405
Apex Plate	3

Minimum Fasteners per Connection = 3
Unless Otherwise Marked

Truss Materials Summary			
T1	Z95.75	6	400
T2	Z95.75	3	7350
T3	Z95.75	3	7794
B1	Z95.75	6	400
B2	Z95.75	3	600
B3	Z95.75	3	12530
W1	CN65.75	6	150
W2	CN65.75	3	843
W3	CN65.75	3	849
W4	CN65.75	3	1627
W5	CN65.75	3	1639
W6	CN65.75	3	1668
W7	CN65.75	3	1678
W8	CN65.75	3	2239
W9	CN65.75	3	2248
W10	CN65.75	3	2410
W11	CN65.75	3	2430
W12	CN65.75	3	2820
W13	CN65.75	3	2916
W14	CN65.75	3	2920
W15	CN65.75	3	3194
W16	CN75.75	3	3194
W17	CN65.75	3	3697

Truss Weight = 53.7kg

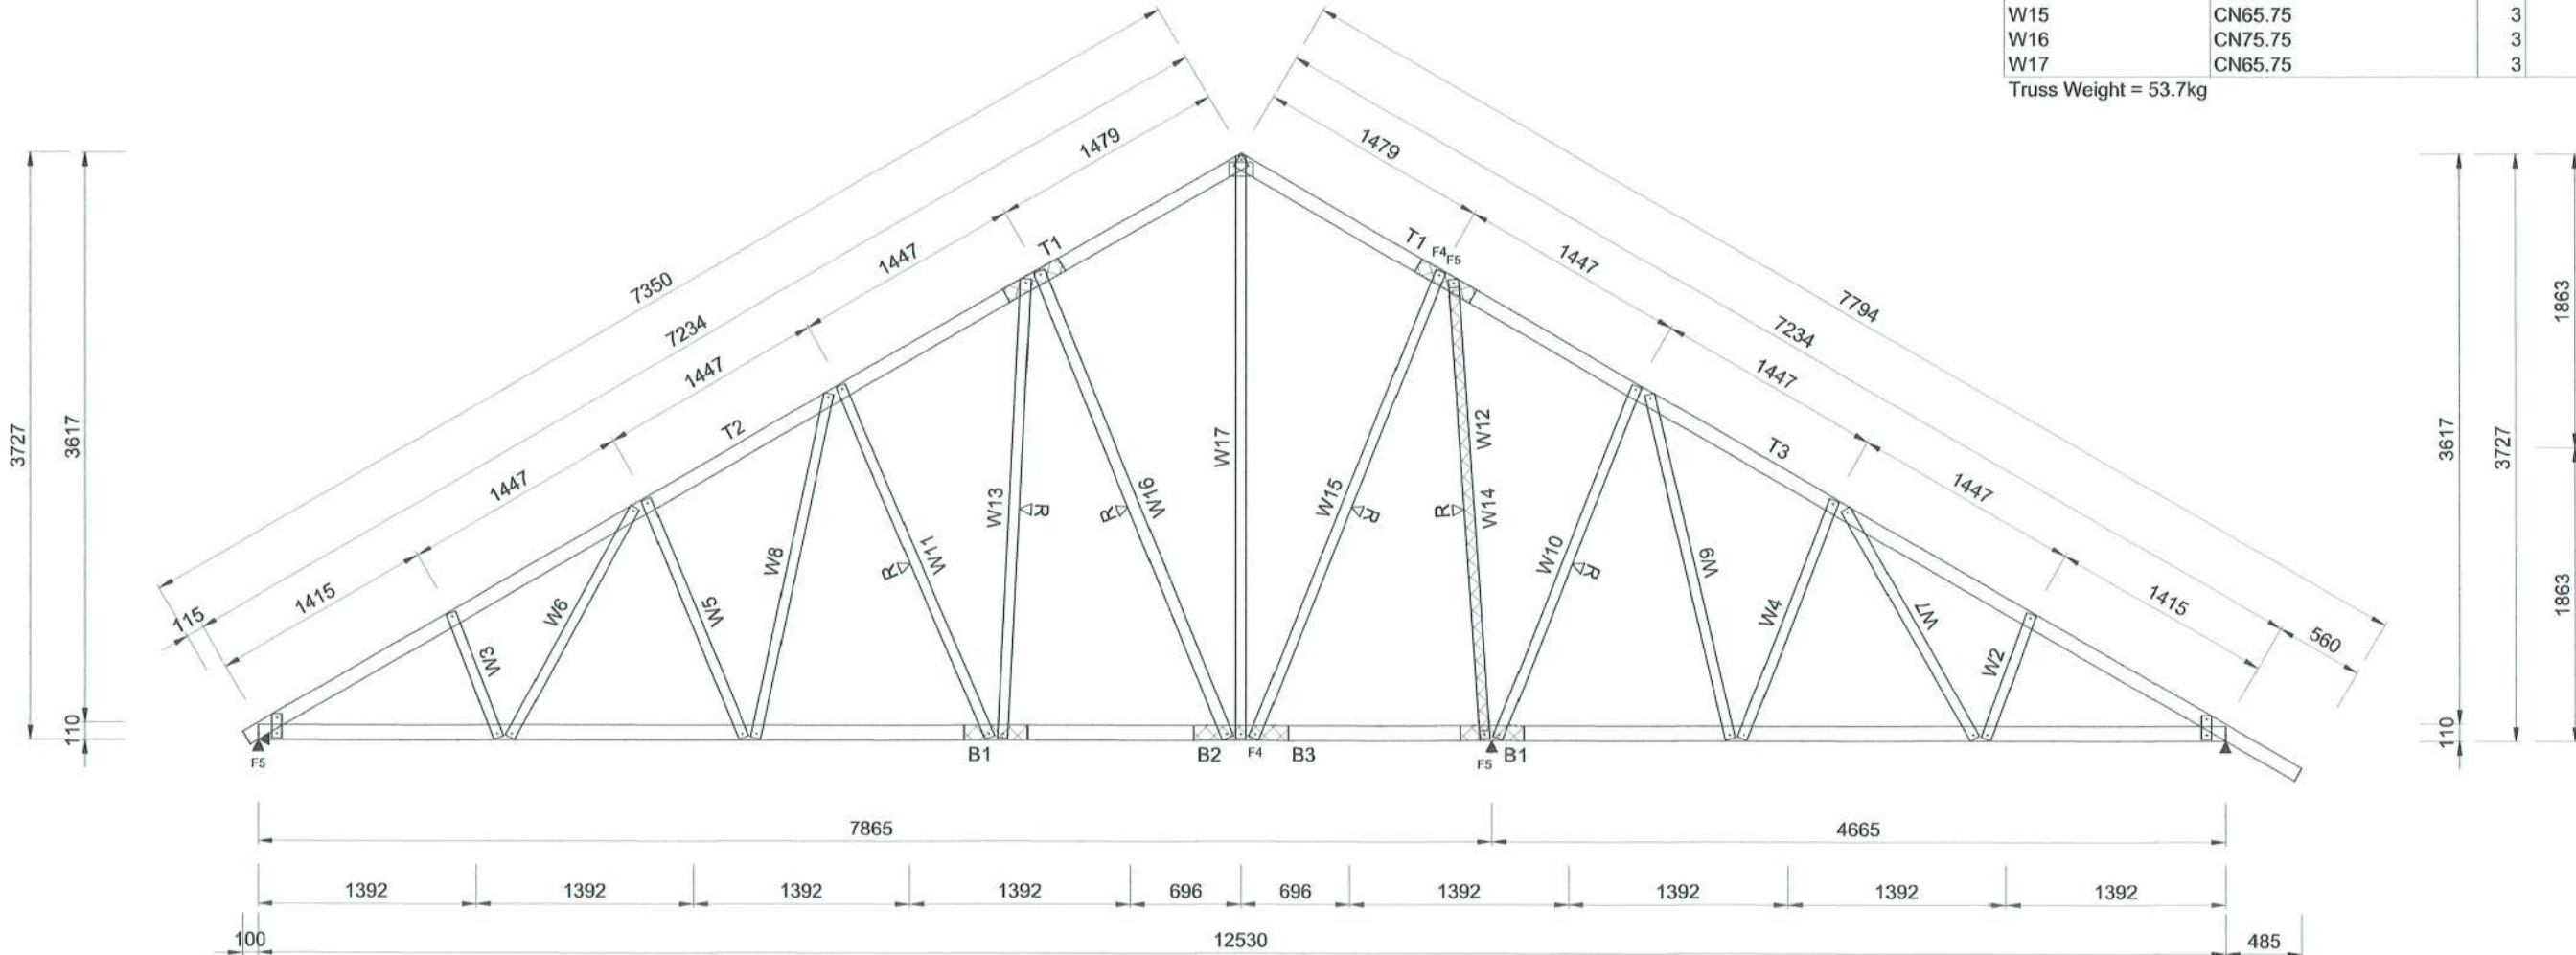

Mark As S1 Qty = 3
W30-METALSHEET-1300-30.000°
Analysis Status = Passed 76%
FS=12530 AP=6265 AH=3727

Bottom Chord Notch 165 Horizontal Chord Notch 165 Top Chord Notch 55

Software Licenced for Unlimited Use


Software Licenced for Unlimited Use

Truss Parts Summary	
Tek #10x16mm	126

Minimum Fasteners per Connection = 3
Unless Otherwise Marked


Truss Materials Summary			
T1	Z95.75	1	400
T2	Z95.75	2	6396
B1	Z95.75	1	400
B2	Z95.75	1	12530
H1	Z95.75	1	400
H2	Z95.75	1	2651
W1	CN65.75	2	150
W2	CN65.75	2	1010
W3	CN65.75	1	1748
W4	CN65.75	1	1777
W5	CN65.75	1	1974
W6	CN65.75	1	1977
W7	CN65.75	1	2388
W8	CN65.75	1	2417
W9	CN75.75	1	2812
W10	CN65.75	1	2908
W11	CN75.75	1	2912
W12	CN65.75	1	2920
W13	CN65.75	1	3147
W14	CN65.75	1	3168
R1	CN65.75	1	7770

Truss Weight = 55.8kg

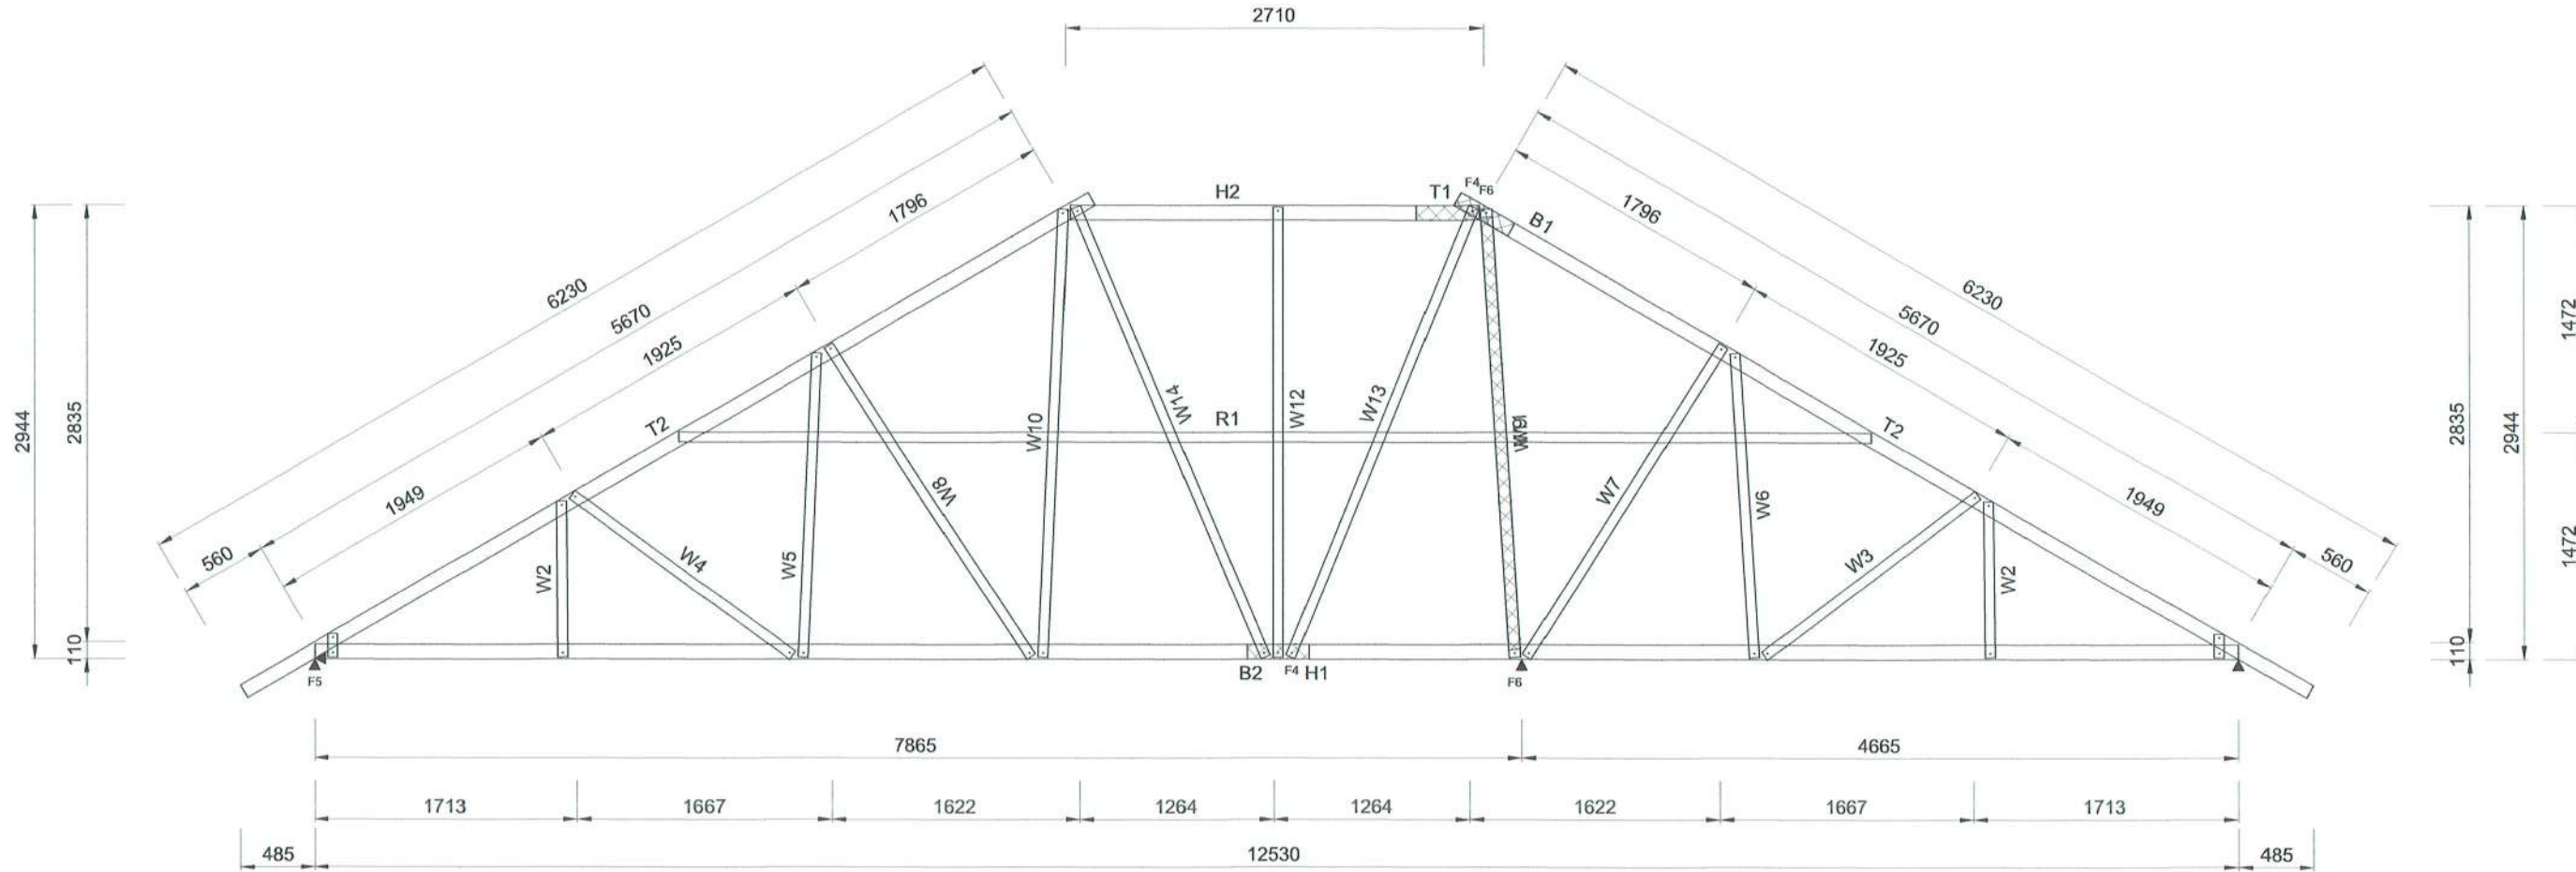

Mark As T3 Qty = 1
W30-METALSHEET-1300-30.000°
Analysis Status = Passed 96%
FS=12530 AP=6265 AH=3727

Bottom Chord Notch 165 Horizontal Chord Notch 165 Top Chord Notch 55

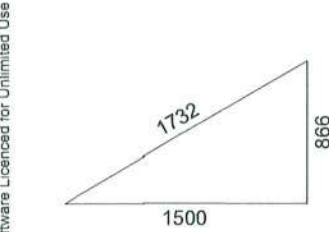


Truss Parts Summary	
Tek #10x10mm	146

Minimum Fasteners per Connection = 3
Unless Otherwise Marked

T1	Z95.75	2	5010
B1	Z95.75	2	400
B2	Z95.75	1	12530
H1	Z95.75	3	400
H2	Z95.75	1	5051
W1	CN65.75	2	150
W2	CN65.75	1	859
W3	CN65.75	1	863
W4	CN65.75	1	1643
W5	CN65.75	1	1654
W6	CN65.75	1	1744
W7	CN65.75	1	1754
W8	CN75.75	1	2232
W9	CN75.75	1	2240
W10	CN65.75	1	2270
W11	CN65.75	1	2279
W12	CN75.75	1	2282
W13	CN65.75	1	2332
W14	CN75.75	1	2332
W15	CN65.75	1	2340
W16	CN75.75	1	2340
W17	CN75.75	1	2382
W18	CN65.75	1	2402

Truss Weight = 53.5kg

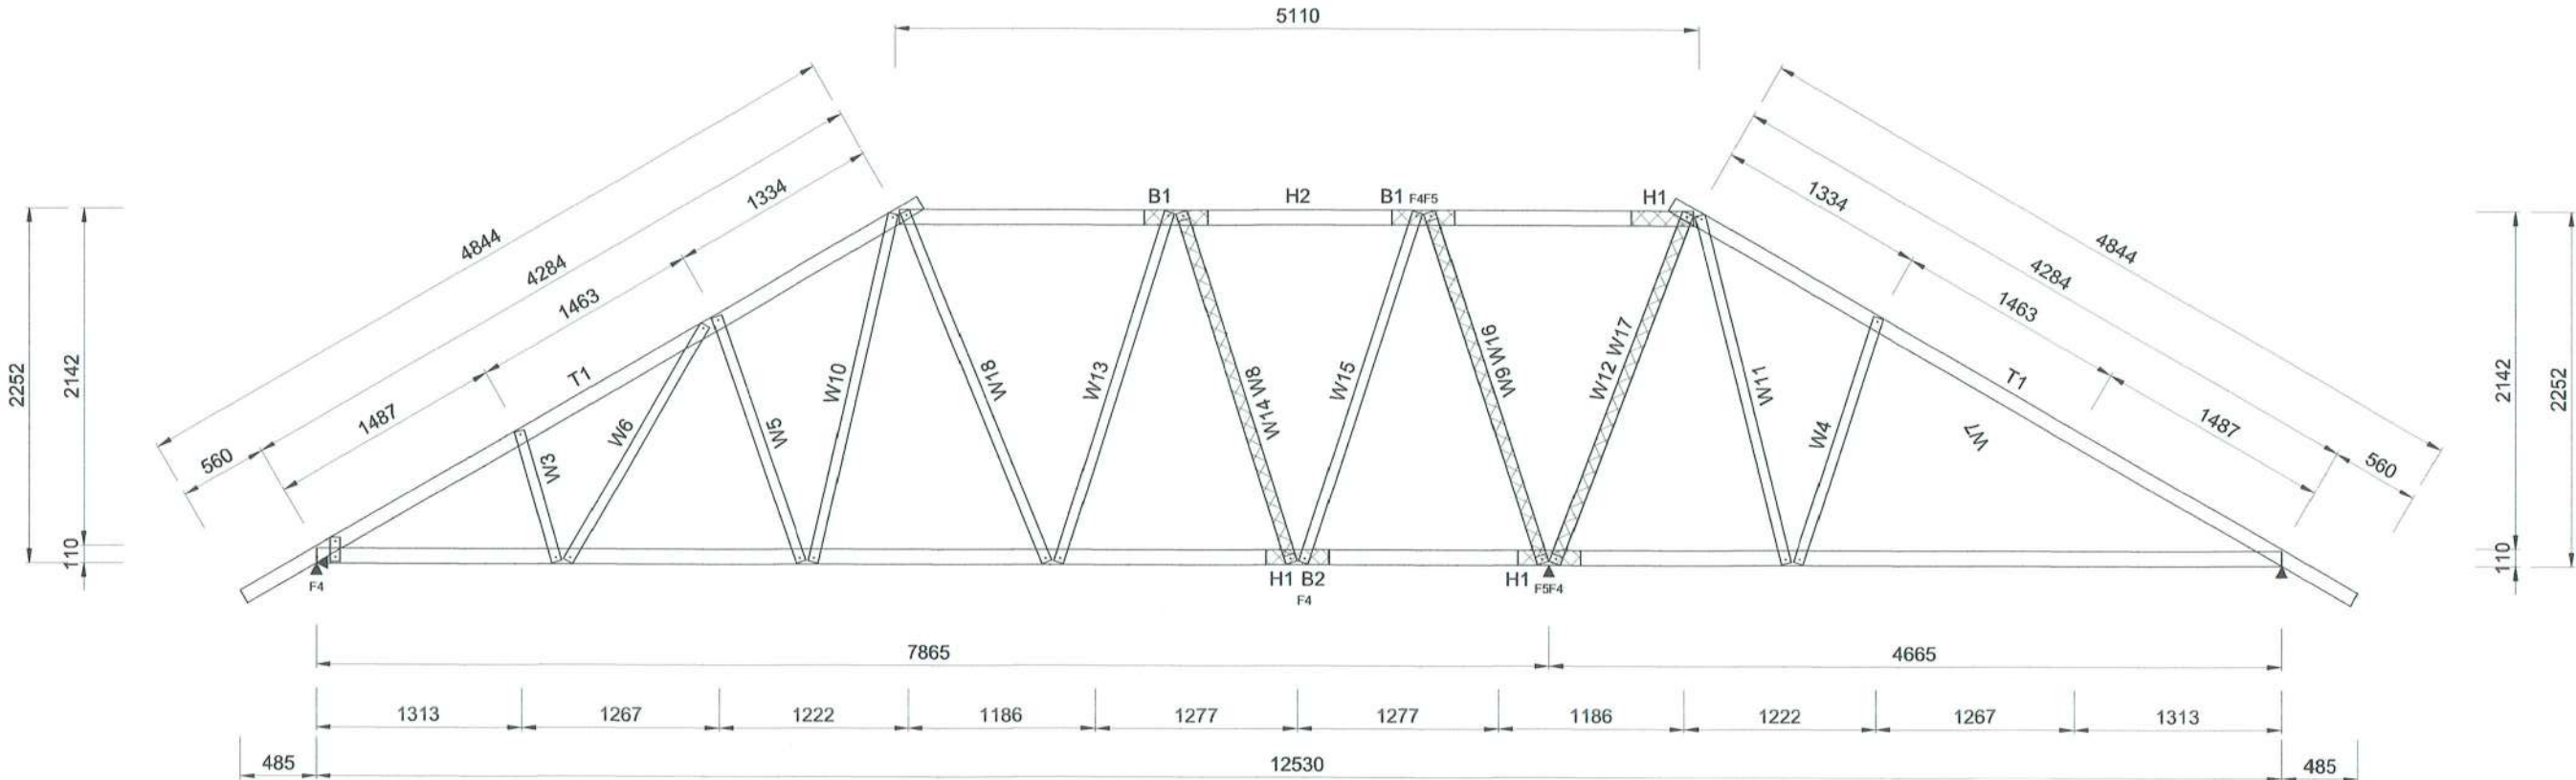

Mark As T2 Qty = 1
W30-METALSHEET-1300-30.000°
Analysis Status = Passed 92%
FS=12530 AP=6265 AH=3727

Bottom Chord Notch 165 Horizontal Chord Notch 165 Top Chord Notch 55

Software Licensed for Unlimited Use



Software Licensed for Unlimited Use

Truss Parts Summary	
Tek #10x16mm	126

Minimum Fasteners per Connection = 3
Unless Otherwise Marked

Truss Materials Summary			
T1	Z95.75	2	3625
B1	Z95.75	2	400
B2	Z95.75	1	12530
H1	Z95.75	2	400
H2	Z95.75	1	7451
W1	CN65.75	2	
W2	CN65.75	1	870
W3	CN65.75	1	873
W4	CN65.75	1	1590
W5	CN65.75	1	1611
W6	CN65.75	1	1622
W7	CN65.75	1	1686
W8	CN75.75	1	1686
W9	CN65.75	5	1690
W10	CN75.75	1	1690
W11	CN65.75	1	1760
W12	CN65.75	1	1770

Truss Weight = 44.1kg

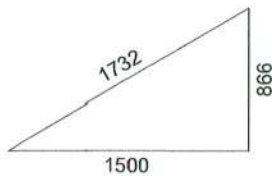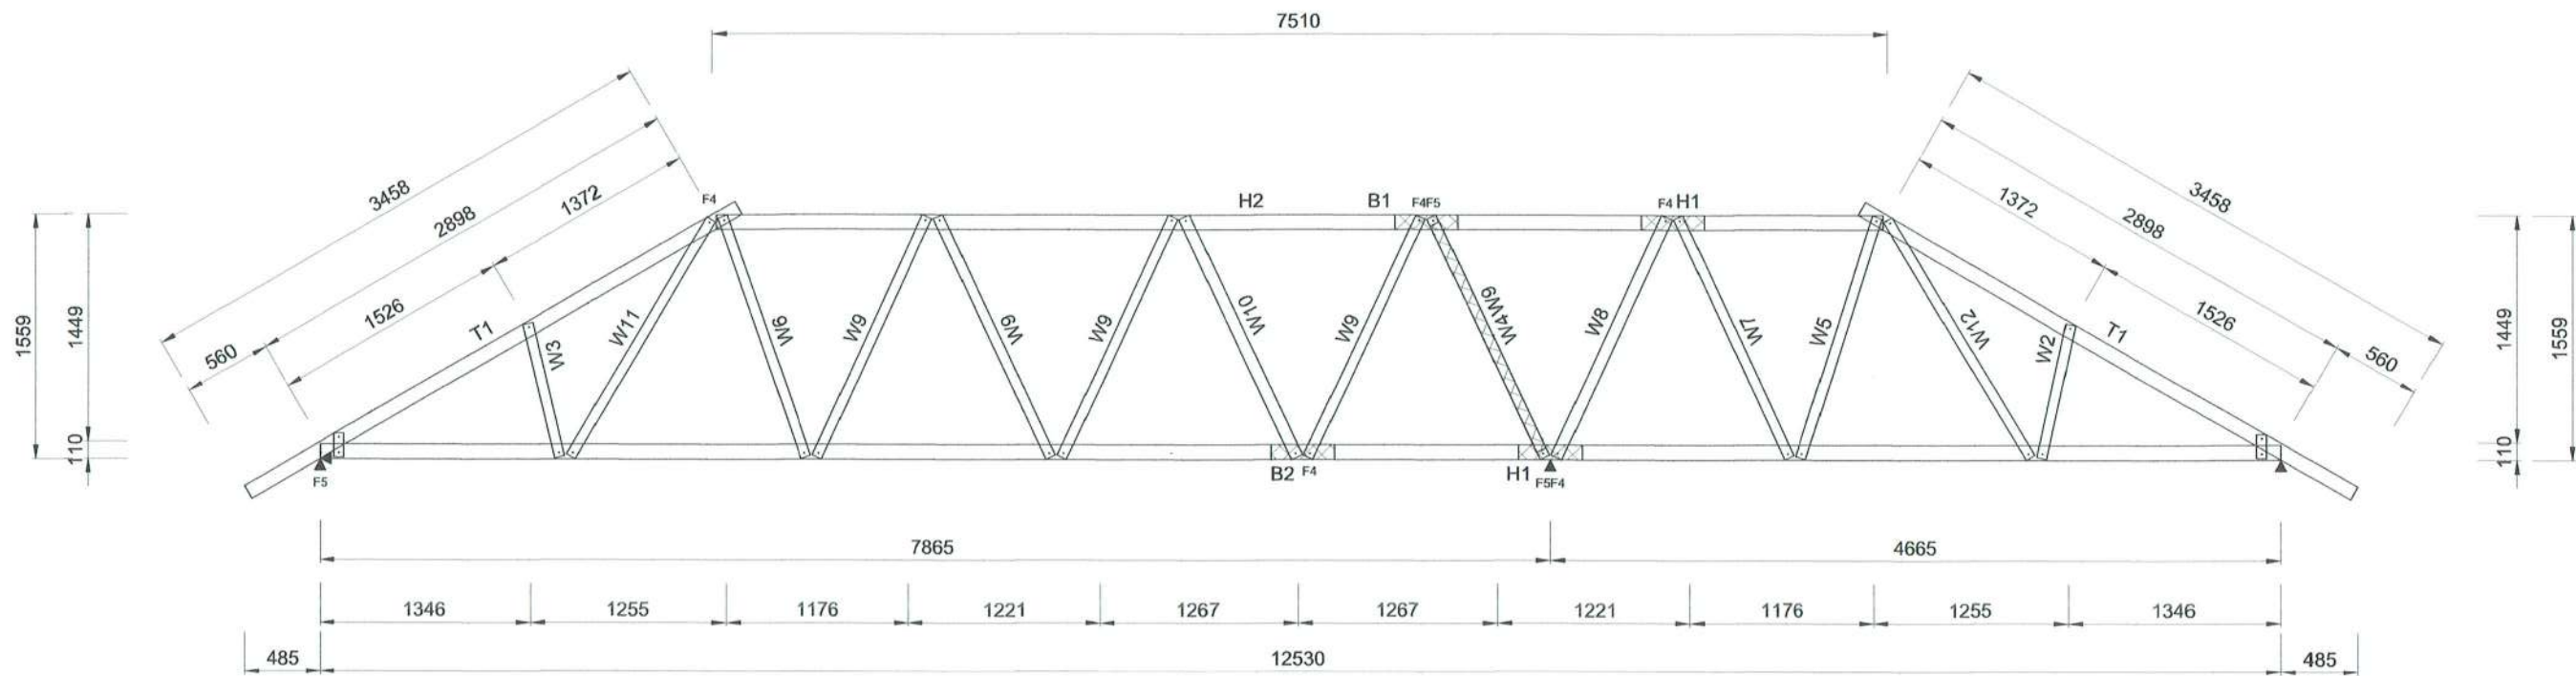

Mark As T1 Qty = 1
W30-METALSHEET-1300-30.000°
Analysis Status = Passed 91%
FS=12530 AP=6265 AH=3727



Bottom Chord Notch 165 Horizontal Chord Notch 165 Top Chord Notch 55

Truss Parts Summary	
Tek #10x16mm	136

Minimum Fasteners per Connection = 3
Unless Otherwise Marked

Truss Materials Summary			
T1	Z95.75	2	2354
B1	Z95.75	2	400
B2	Z95.75	1	12530
H1	Z95.75	3	400
H2	Z95.75	1	9651
W1	CN65.75	2	150
W2	CN65.75	1	900
W3	CN65.75	1	901
W4	CN65.75	4	1142
W5	CN65.75	7	1148
W6	CN75.75	1	1148

Truss Weight = 38.4kg

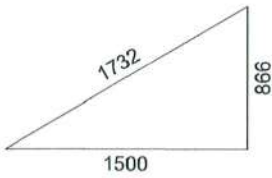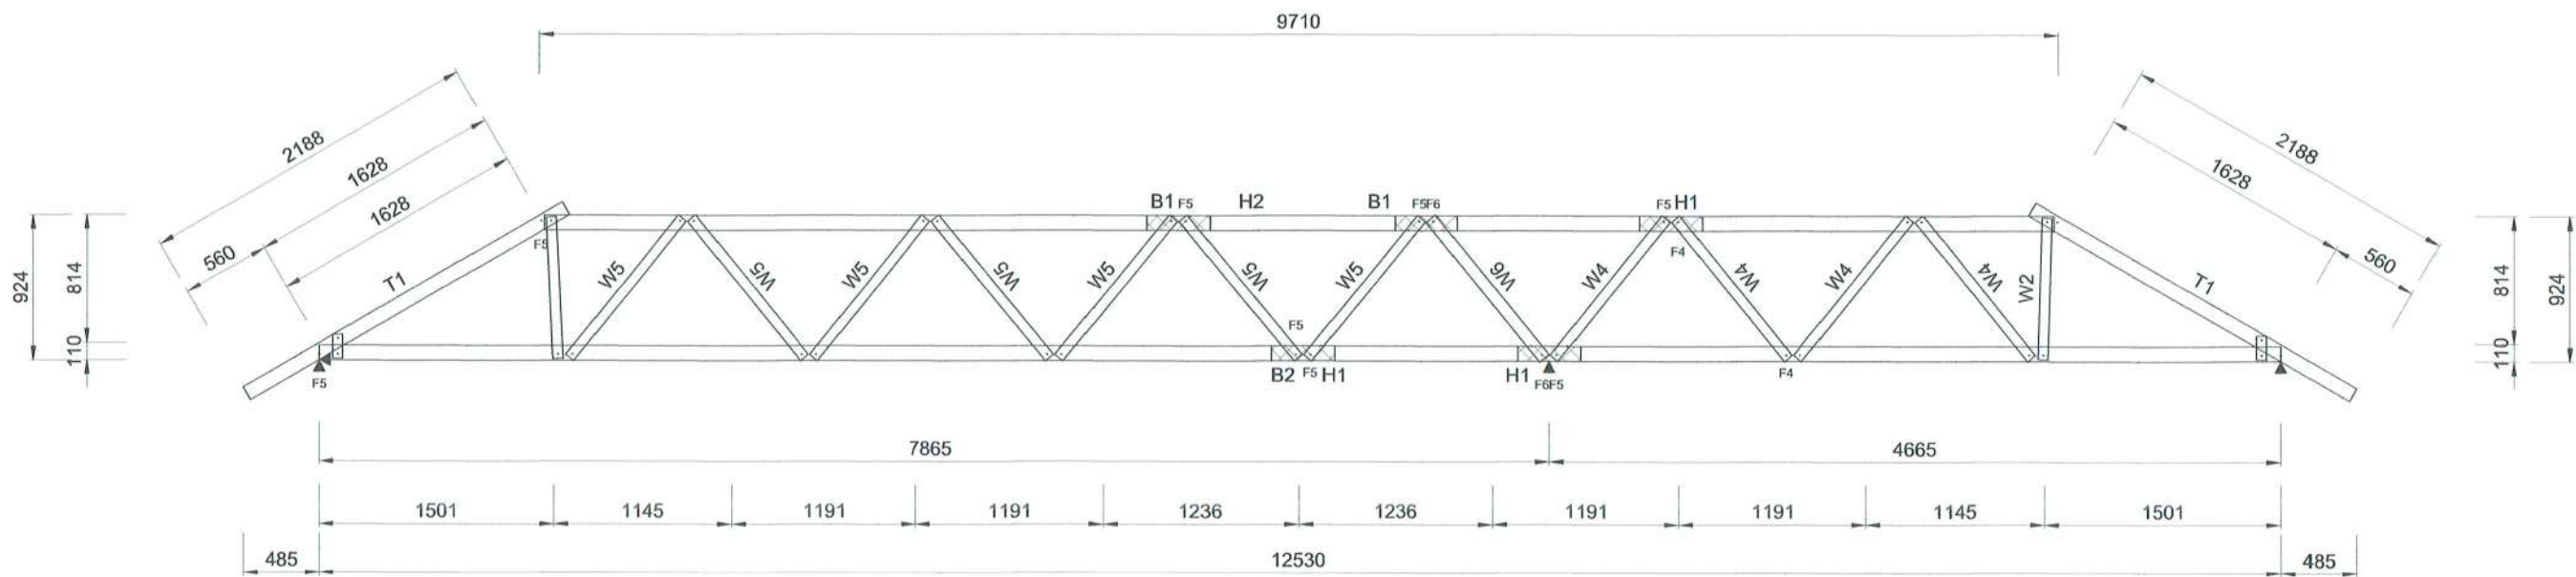


Mark As TG1 Qty = 1
W30-METALSHEET-1600-30.000°
Analysis Status = Passed 95%
FS=12530 AP=6265 AH=3727

Bottom Chord Notch 165 Horizontal Chord Notch 165 Top Chord Notch 55

Truss Parts Summary	
Tek #10x16mm	114

Minimum Fasteners per Connection = 3
Unless Otherwise Marked

Truss Materials Summary			
T1	Z95.75	1	5951
T2	Z95.75	1	6396
B1	Z95.75	2	400
B2	Z95.75	1	12530
H1	Z95.75	1	2651
W1	CN65.75	2	150
W2	CN65.75	1	1010
W3	CN65.75	1	1111
W4	CN65.75	1	1148
W5	CN65.75	1	1748
W6	CN65.75	1	1976
W7	CN65.75	1	2028
W8	CN75.75	1	2299
W9	CN65.75	1	2387
W10	CN65.75	1	2911
W11	CN65.75	1	2920
W12	CN65.75	2	2985
W13	CN65.75	1	3153
W14	CN65.75	1	3183
R1	CN65.75	1	7770
Truss Weight = 54.2kg			

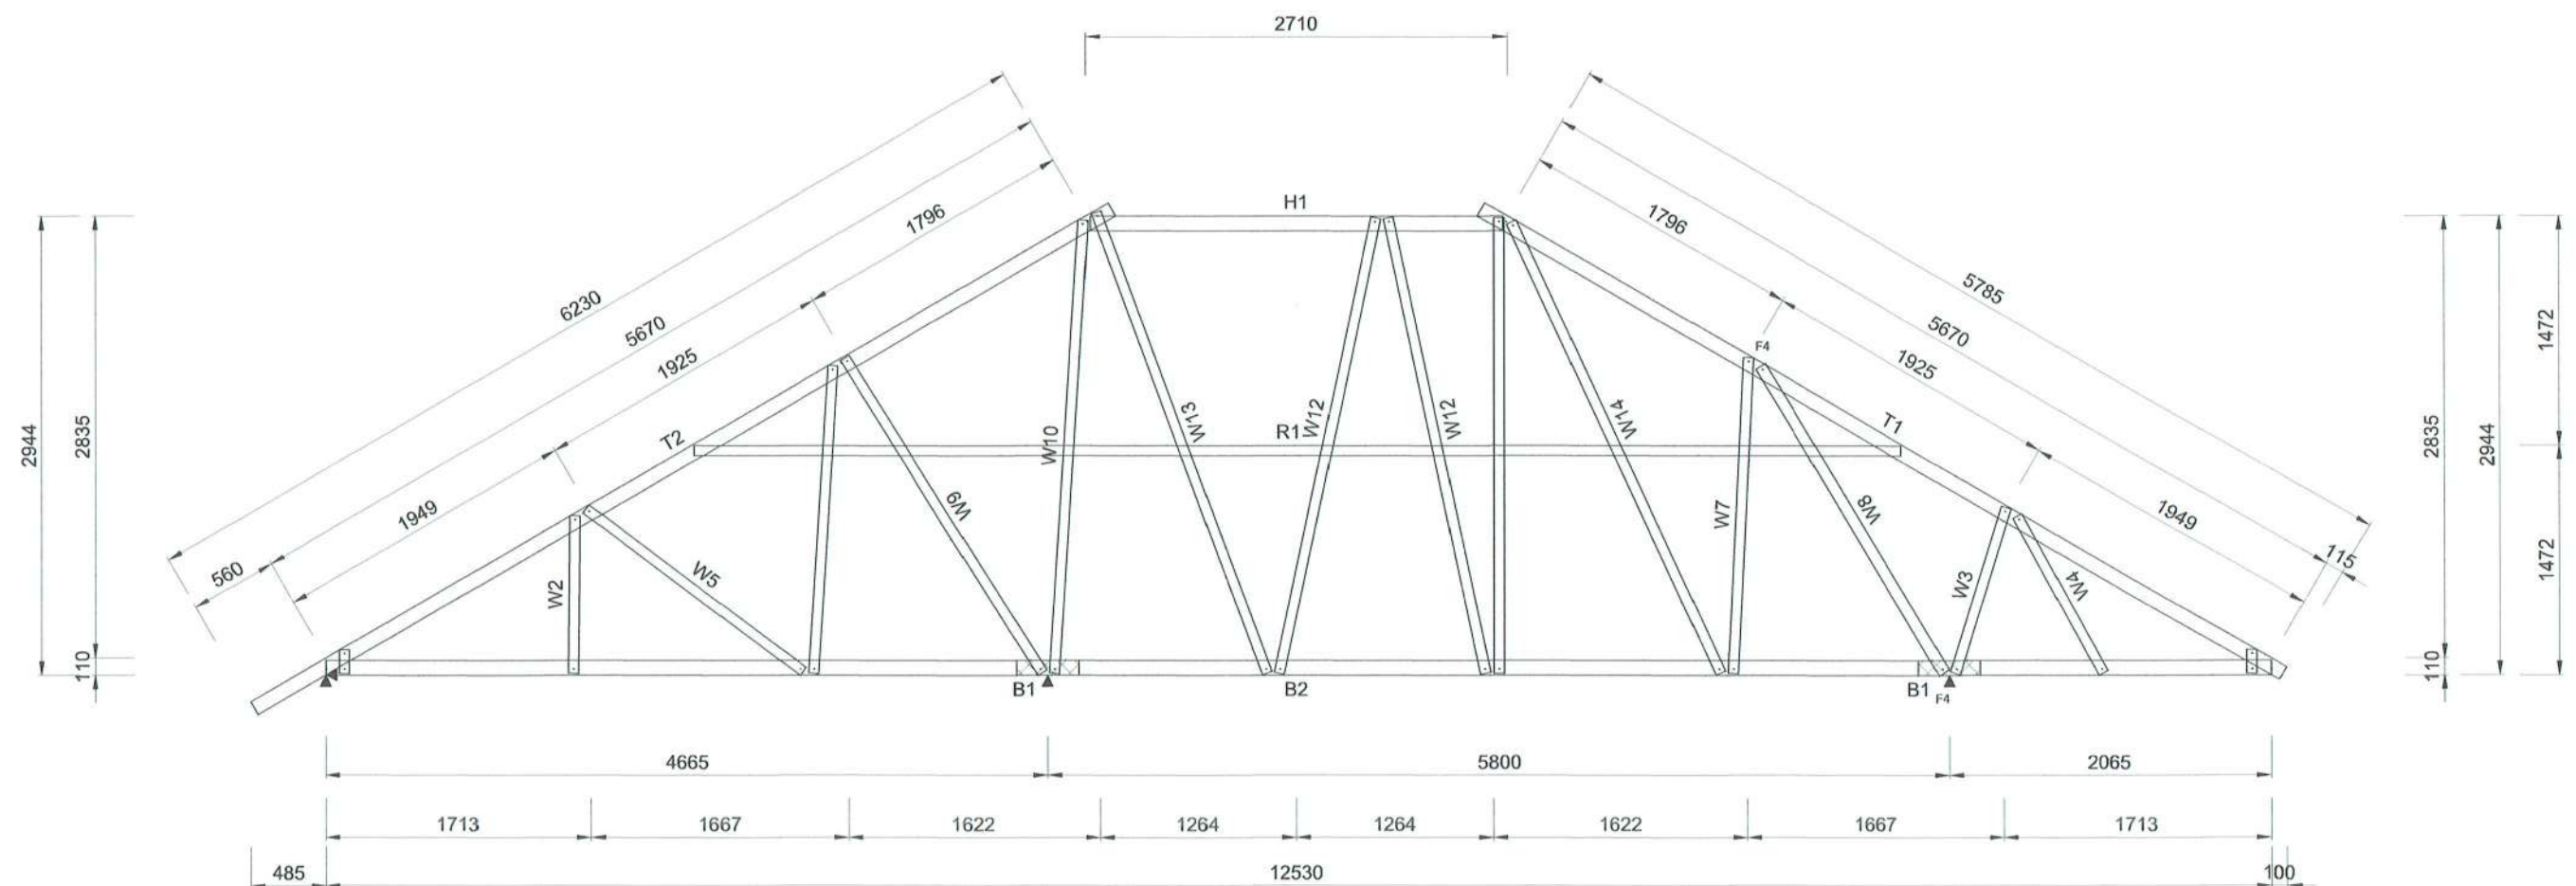

Mark As T3A Qty = 1
W30-METALSHEET-1300-30.000°
Analysis Status = Passed 95%
FS=12530 AP=6265 AH=3727


Bottom Chord Notch 165 Horizontal Chord Notch 165 Top Chord Notch 55

Truss Parts Summary	
Tek #10x16mm	109

Minimum Fasteners per Connection = 3
Unless Otherwise Marked

Truss Materials Summary			
T1		1	2164
T2	Z95.75	1	5010
B1	Z95.75	1	400
B2	Z95.75	1	10550
H1	Z95.75	1	400
H2	Z95.75	1	5051
W1	CN65.75	1	859
W2	CN65.75	1	1357
W3	CN65.75	1	1642
W4	CN65.75	1	1753
W5	CN65.75	1	1874
W6	CN65.75	1	2215
W7	CN65.75	1	2216
W8	CN65.75	1	2278
W9	CN65.75	1	2282
W10	CN65.75	3	2316
W11	CN75.75	1	2316
W12	CN65.75	1	2382
W13	CN65.75	1	2519

Truss Weight = 43.4kg

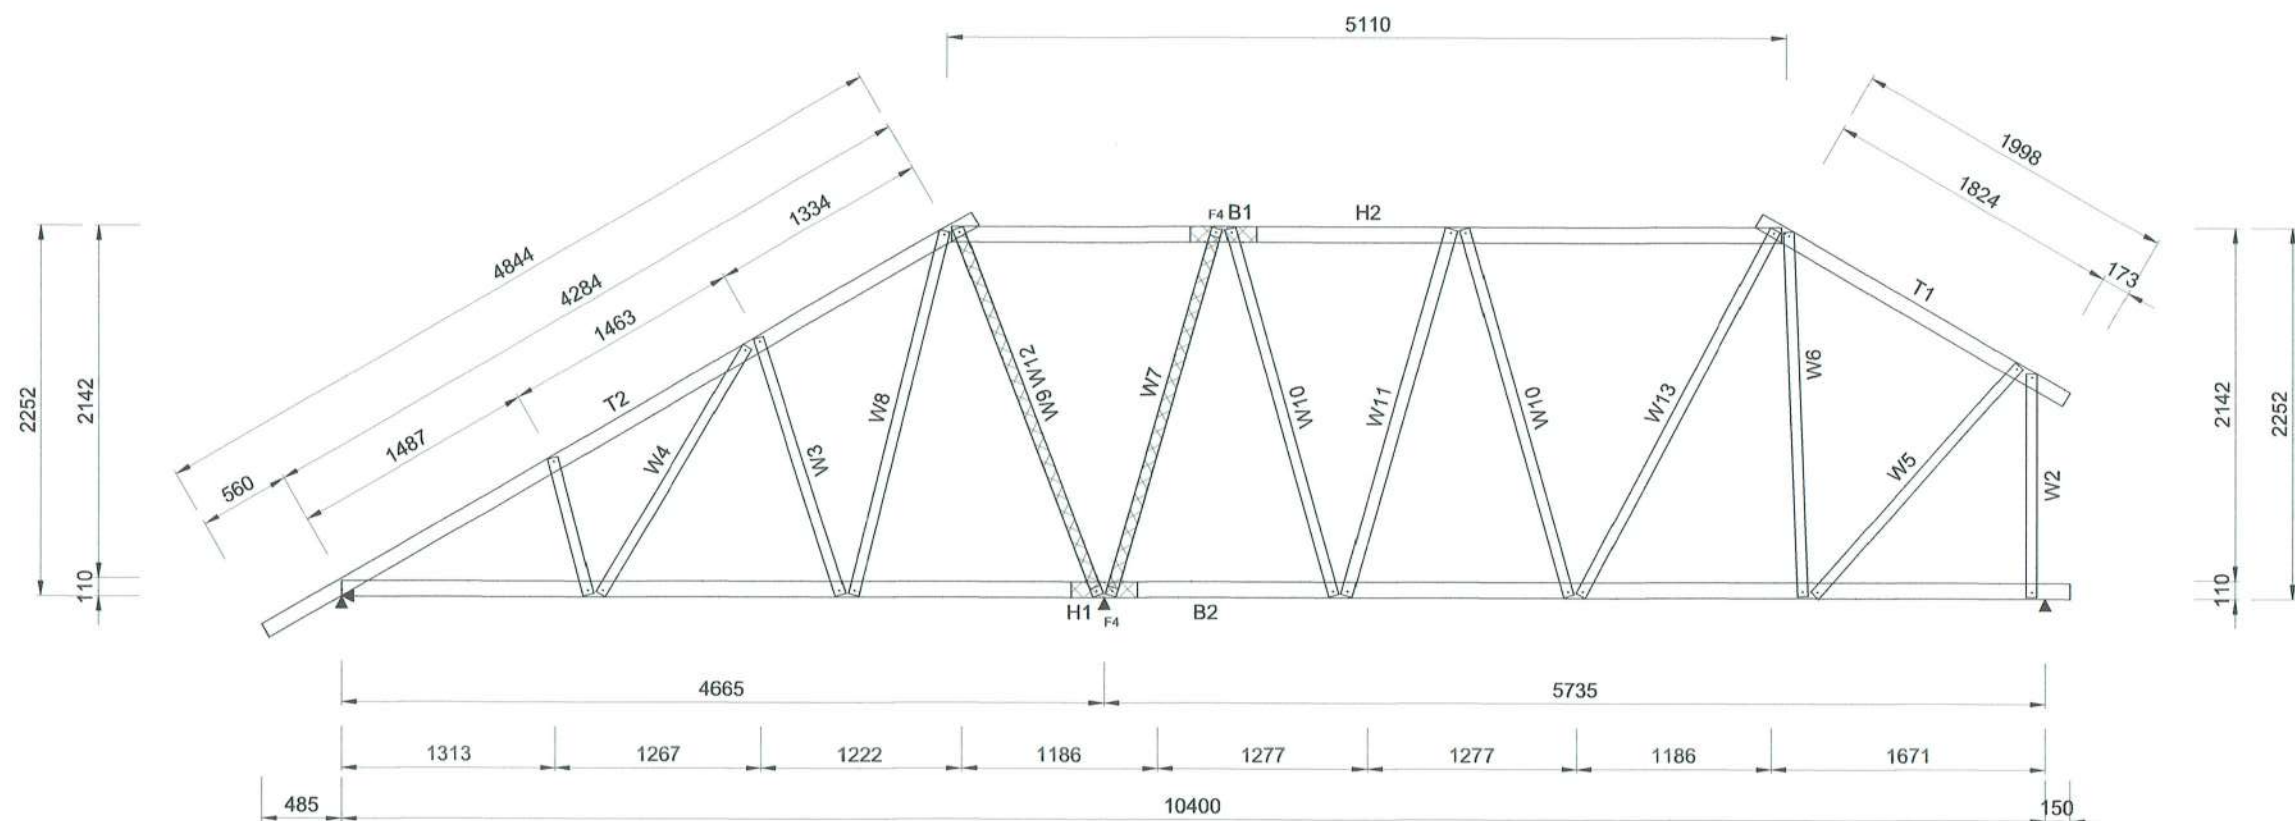

Mark As T2A Qty = 1
W30-METALSHEET-1300-30.000°
Analysis Status = Passed 93%
FS=12530 AP=6265 AH=3727

Bottom Chord Notch 165 Horizontal Chord Notch 165 Top Chord Notch 55

Software Licensed for Unlimited Use



Software Licensed for Unlimited Use

Truss Parts Summary	
Tek #10x16mm	116

Minimum Fasteners per Connection = 3
Unless Otherwise Marked

Truss Materials Summary			
T1	Z95.75	1	2354
B1	Z95.75	2	400
B2	Z95.75	1	10550
H1	Z95.75	2	400
H2	Z95.75	1	9111
W1	CN65.75	1	150
W2	CN65.75	1	900
W3	CN65.75	1	911
W4	CN65.75	2	1020
W5	CN65.75	4	1052
W6	CN65.75	6	1178

Truss Weight = 32.8kg

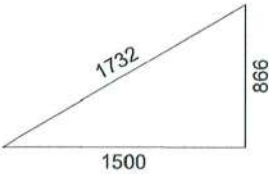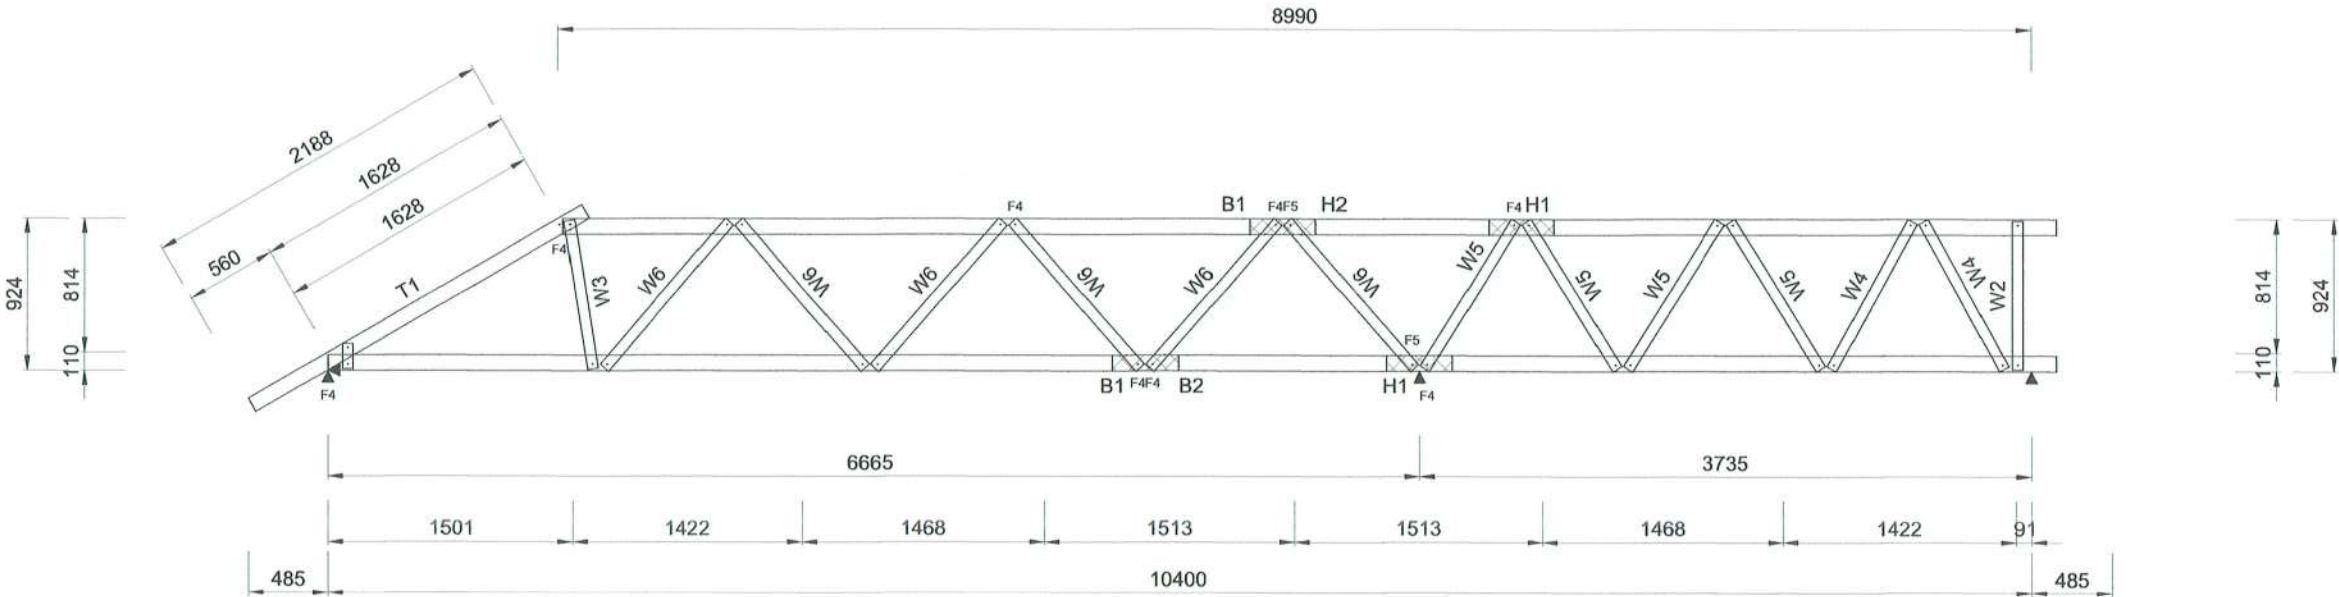



Mark As TG1A Qty = 1
W30-METALSHEET-1600-30.000°
Analysis Status = Passed 91%
FS=12530 AP=6265 AH=3727

Bottom Chord Notch 165 Horizontal Chord Notch 165 Top Chord Notch 55

Truss Parts Summary	
Tek #10x16mm	24
Apex Plate	1

Minimum Fasteners per Connection = 3
Unless Otherwise Marked

Truss Materials Summary			
T1	Z75.75	2	1599
B1	Z75.75	1	2770
W1	CN65.75	2	150
W2	CN65.75	1	770
Truss Weight = 5.7kg			

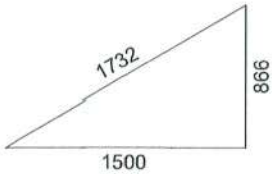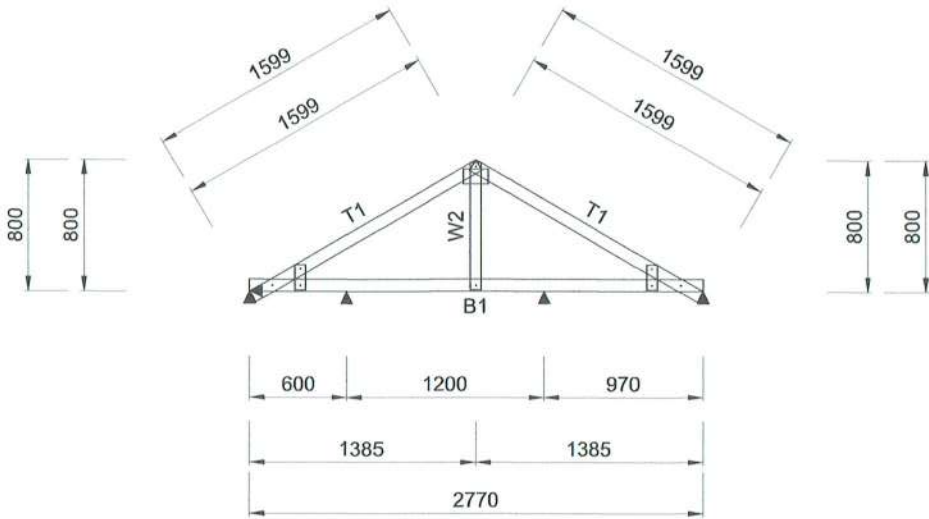

Mark As V2 Qty = 1
W30-METALSHEET-1300-30.000°
Analysis Status = Passed 39%
FS=2770 AP=1385 AH=800



Bottom Chord Notch 165 Horizontal Chord Notch 165 Top Chord Notch 55

Truss Parts Summary	
Tek #10x16mm	21

Minimum Fasteners per Connection = 3
Unless Otherwise Marked

Truss Materials Summary			
T1	Z75.75	1	2794
B1	Z75.75	1	2420
W1	CN65.75	1	150
W2	CN65.75	1	561
W3	CN65.75	1	1233

Truss Weight = 5.7kg

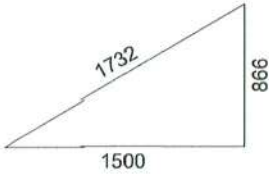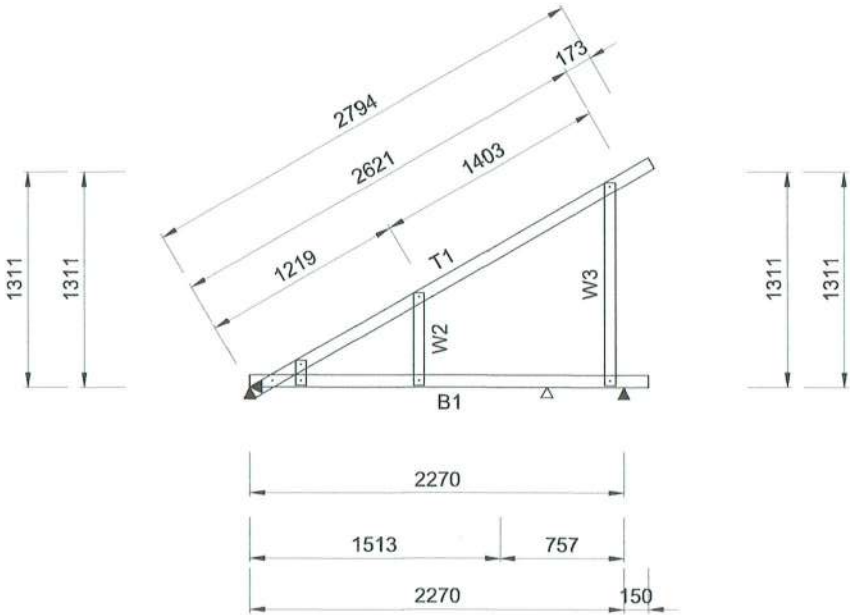


Mark As MV2 Qty = 1
W30-METALSHEET-1300-30.000°
Analysis Status = Passed 48%
FS=2270 AP=2270 AH=1311

Bottom Chord Notch 165 Horizontal Chord Notch 165 Top Chord Notch 55

Truss Parts Summary	
Tek #10x16mm	27

Minimum Fasteners per Connection = 3
Unless Otherwise Marked

Truss Materials Summary			
T1	Z75.75	1	4180
B1	Z75.75	1	3620
W1	CN65.75	1	150
W2	CN65.75	1	574
W3	CN65.75	1	1242
W4	CN65.75	1	1926
Truss Weight = 9.1kg			

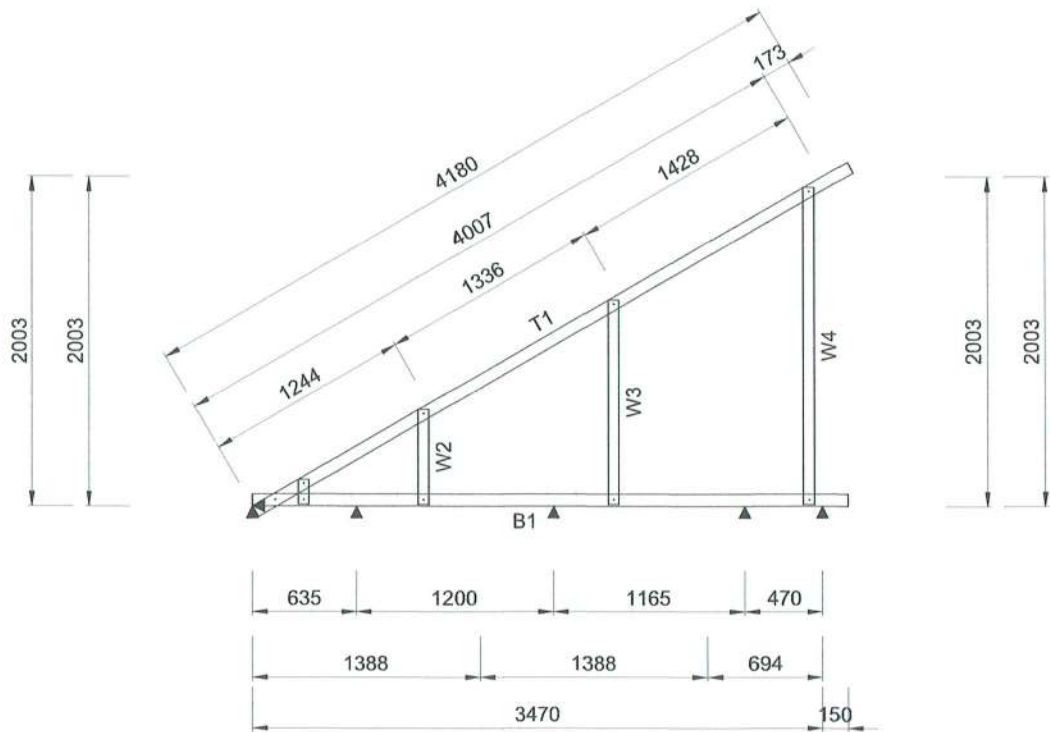



Mark As MV1 Qty = 1
W30-METALSHEET-1300-30.000°
Analysis Status = Passed 48%
FS=3470 AP=3470 AH=2003

Bottom Chord Notch 165 Horizontal Chord Notch 165 Top Chord Notch 55

Truss Parts Summary	
Tek #10x16mm	78

Minimum Fasteners per Connection = 3
Unless Otherwise Marked

Truss Materials Summary			
	Z95.75	2	5352
B1	Z75.75	2	4150
W1	CN65.75	2	150
W2	CN65.75	2	812
W3	CN65.75	2	1581
W4	CN65.75	2	1912
W5	CN65.75	2	2342
W6	CN65.75	2	2551
Truss Weight = 14.8kg			

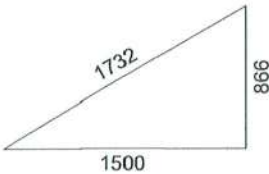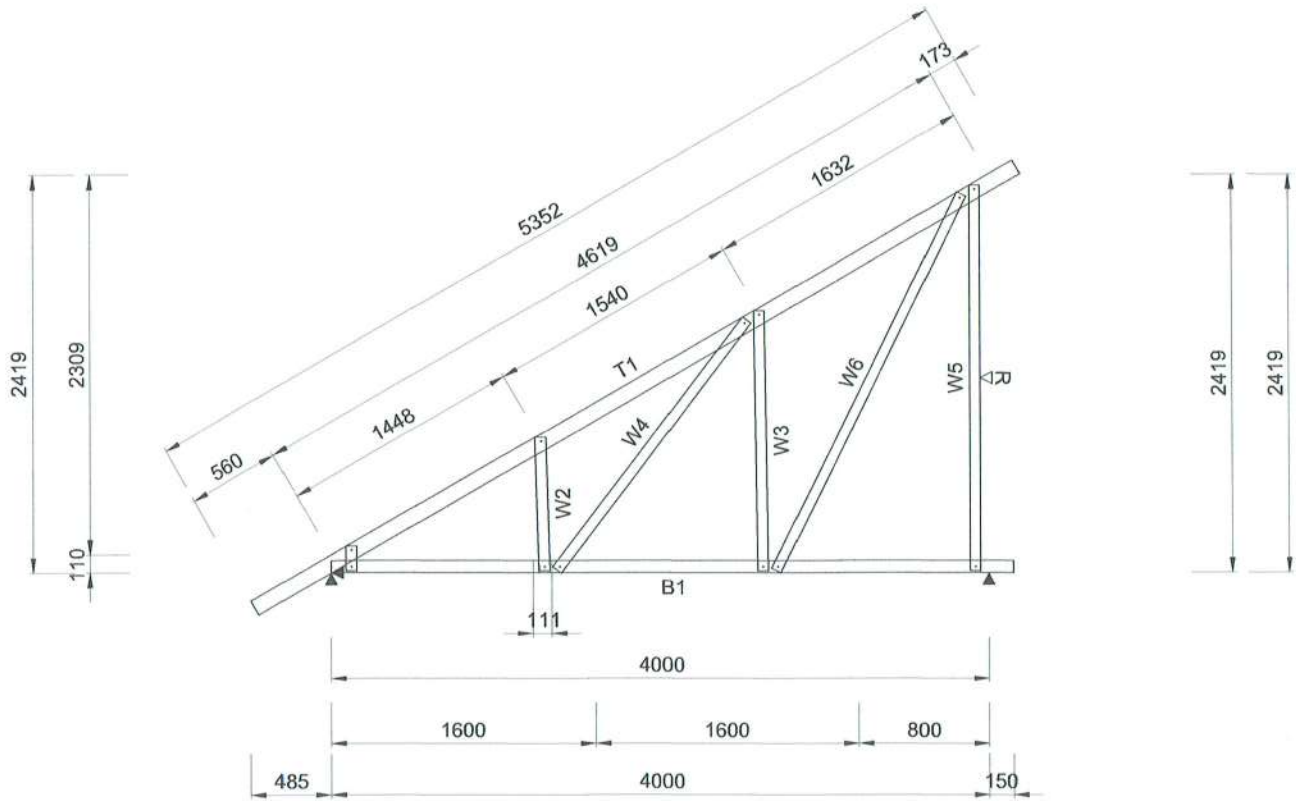



Mark As M1 Qty = 2
W30-METALSHEET-1300-30.000°
Analysis Status = Passed 87%
FS=4000 AP=4000 AH=2419

Bottom Chord Notch 165 Horizontal Chord Notch 165 Top Chord Notch 55

Truss Parts Summary	
Tek #10x16mm	24
Apex Plate	1

Minimum Fasteners per Connection = 3
Unless Otherwise Marked

Truss Materials Summary			
T1	Z75.75	2	1195
B1	Z75.75	1	2070
W1	CN65.75	2	150
W2	CN65.75	1	568
Truss Weight = 4.3kg			

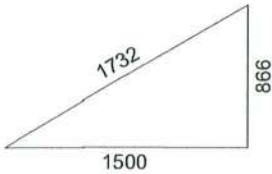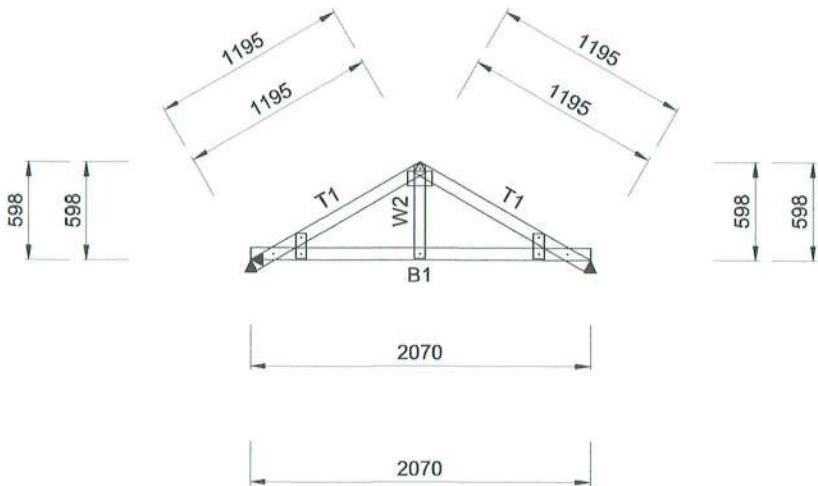

Mark As V1 Qty = 1
W30-METALSHEET-1300-30.000°
Analysis Status = Passed 36%
FS=2070 AP=1035 AH=598



Bottom Chord Notch 165 Horizontal Chord Notch 165 Top Chord Notch 55

Truss Parts Summary	
Tek #10x16mm	90
Apex Plate	2

Minimum Fasteners per Connection = 3
Unless Otherwise Marked

Truss Materials Summary			
T1	Z95.75	4	2944
B1	Z75.75	2	4130
W1	CN65.75	4	150
W2	CN65.75		742
W3	CN65.75	4	1386

Truss Weight = 12.1kg

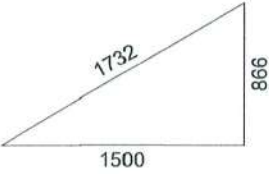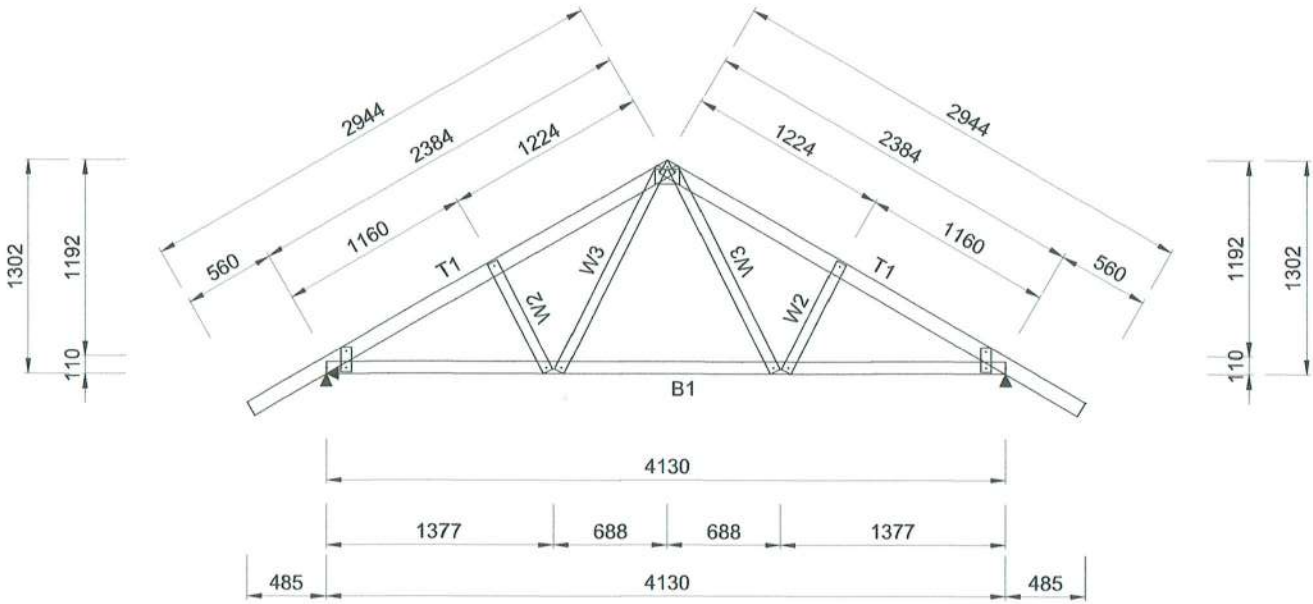



Mark As S2 Qty = 2
W30-METALSHEET-1300-30.000°
Analysis Status = Passed 55%
FS=4130 AP=2065 AH=1302

Bottom Chord Notch 165 Horizontal Chord Notch 165 Top Chord Notch 55

Truss Parts Summary	
Tek #10x16mm	165

Minimum Fasteners per Connection = 3
Unless Otherwise Marked

Truss Materials Summary			
T1	Z75.75	5	4734
B1	Z75.75	5	3150
W1	CN65.75	5	150
W2	CN65.75	5	859
W3	CN65.75	5	1116
W4	CN65.75	5	1742
W5	CN65.75	5	1806
Truss Weight = 10.4kg			

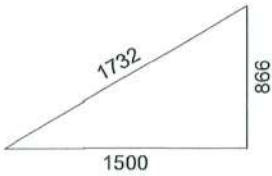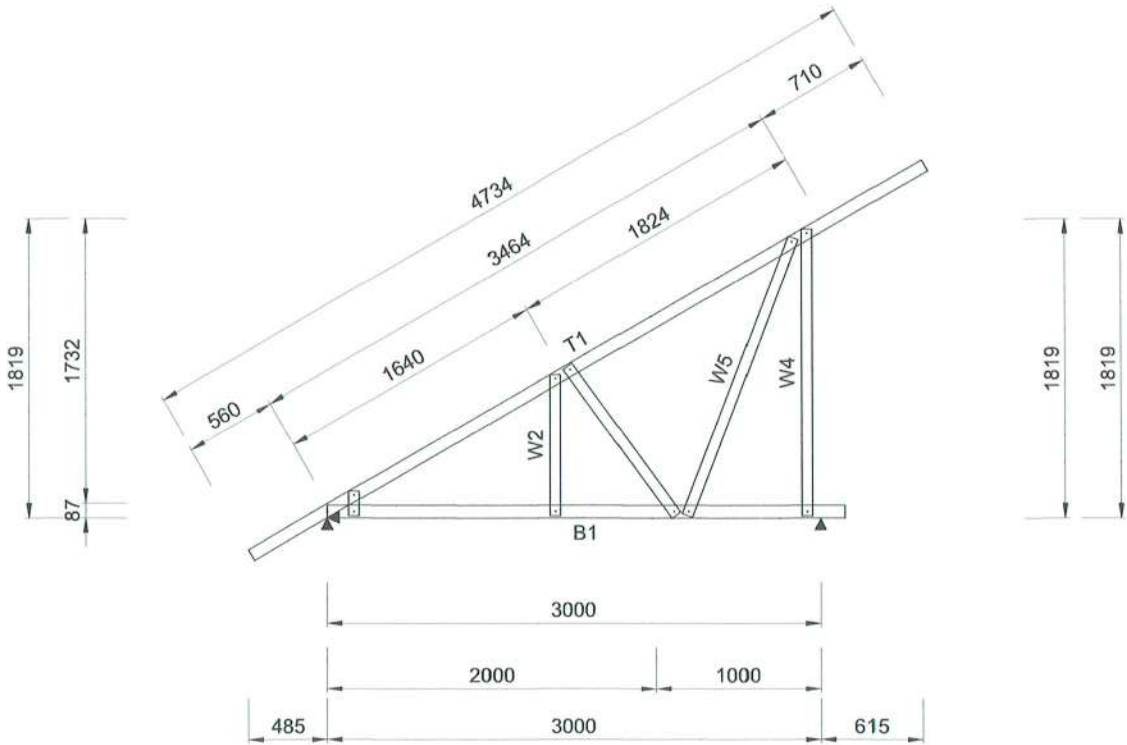

Mark As M2 Qty = 5
W30-METALSHEET-1300-30.000°
Analysis Status = Passed 78%
FS=3000 AP=3000 AH=1819

Bottom Chord Notch 130 Horizontal Chord Notch 130 Top Chord Notch 43

KABUPATEN BARITO KUALA

DINAS PEKERJAAN UMUM DAN PENATAAN RUANG


Jl. Jenderal Sudirman No.68 Marabahan Barito Kuala Kalimantan Selatan 70513 (0511) 4799105



RUMAH DINAS KEJARI <----	PEKERJAAN
BARITO KUALA <----	LOKASI
DETAIL ENGINEERING DESIGN <----	STATUS
2024 <----	TAHUN ANGGARAN

PRELIMINARY DESIGN	☒
PBG/SLF DOCUMENTS	☒
CONSTRUCTION	☒

SIMBOL/SYMBOLS

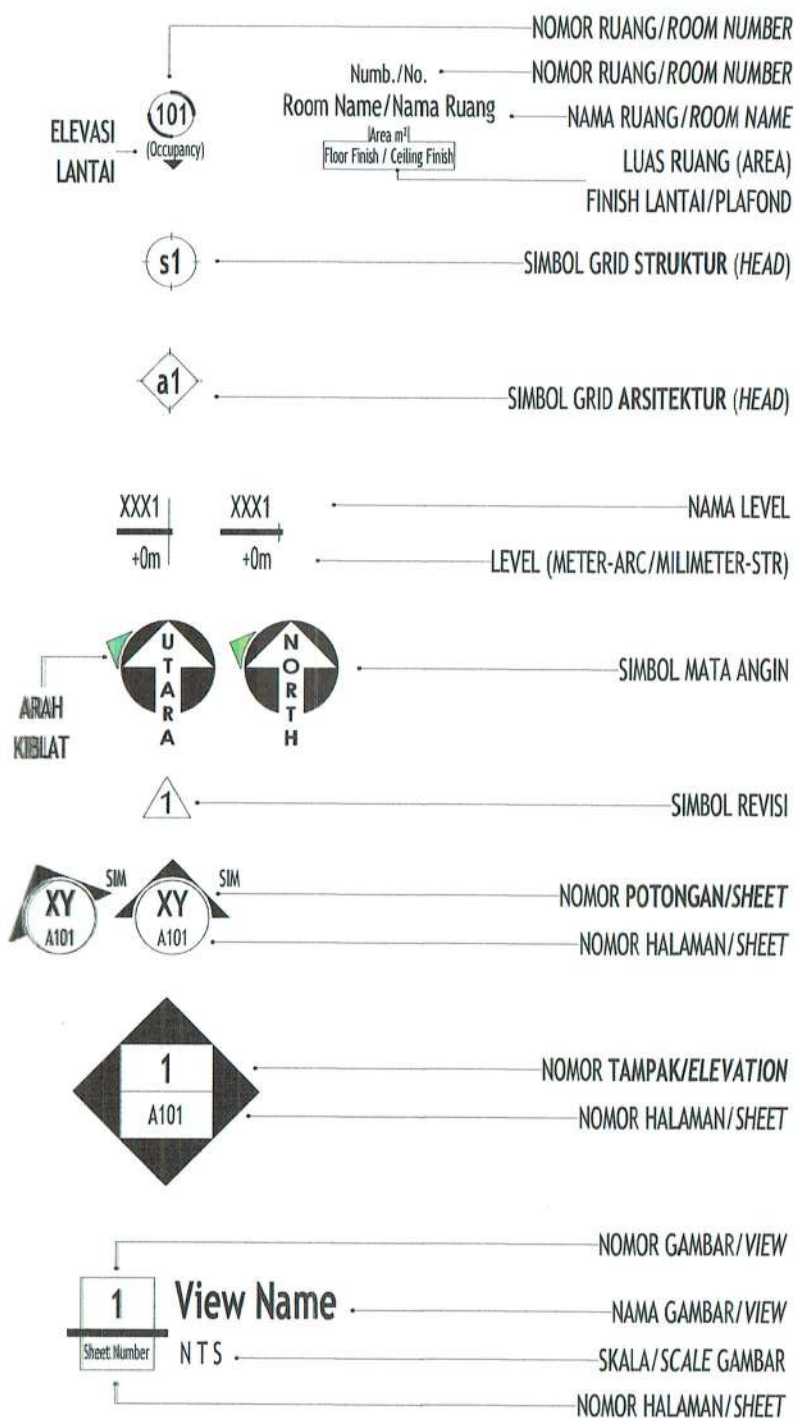

DIMENSIONS TYPES (Tipe Notasi Dimensi)



TEXT TYPES (Tipe Teks)

6mm/0.6mm Trebuchet MS

ABCDEFGHIJKLMNOPQRSTUVWXYZ

abcdefghijklmnopqrstuvwxyz 1234567890

Seorang muslim ta'at wajib melaksanakan SHOLAT 5 WAKTU di Masjid!

3mm/0.6mm Trebuchet MS

ABCDEFGHIJKLMNOPQRSTUVWXYZ

abcdefghijklmnopqrstuvwxyz 1234567890

Seorang muslim ta'at wajib melaksanakan SHOLAT 5 WAKTU di Masjid!

2mm/0.6mm Trebuchet MS

ABCDEFGHIJKLMNOPQRSTUVWXYZ

abcdefghijklmnopqrstuvwxyz 1234567890

Seorang muslim ta'at wajib melaksanakan SHOLAT 5 WAKTU di Masjid!

2.5mm/1mm Trebuchet MS

ABCDEFGHIJKLMNOPQRSTUVWXYZ

abcdefghijklmnopqrstuvwxyz 1234567890

Seorang muslim ta'at wajib melaksanakan SHOLAT 5 WAKTU di Masjid!

2.25mm/1mm Georgia (Working Notes)

ABCDEFGHIJKLMNOPQRSTUVWXYZ

abcdefghijklmnopqrstuvwxyz 1234567890

Seorang muslim ta'at wajib melaksanakan SHOLAT 5 WAKTU di Masjid!

ACRONYM/CODE

EaT	ELEVATION at TOP
EaB	ELEVATION at BOTTOM
EATF	ELEVATION AT TOP FOUNDATION
EATS	ELEVATION AT TOP SLOOF
GFLX	GROUND FLOOR LEVEL - X
YFLX	YARD FINISH LEVEL - X
SFLX	STRUCTURE FLOOR LEVEL - X
FFLX	FINISH FLOOR LEVEL - X
WDLX	WINDOWS DOORS HEAD LEVEL - X
SRLX	STRUCTURE ROOF LEVEL - X
FRLX	FINISH ROOF LEVEL - X
CWP	CLEAN WATER PIPE
WWP	WASTE WATER PIPE
VP	VENTILATION PIPE
SP	SANITARY PIPE

AKRONIM/KODE

ELEVASI PERMUKAAN ATAS
ELEVASI PERMUKAAN BAWAH
ELEVASI ATAS FONDASI
ELEVASI ATAS SLOOF
ELEVASI TANAH ASAL - X
ELEVASI FINISH HALAMAN - X
ELEVASI STRUKTUR LANTAI - X
MUKA FINISH LANTAI - X
TINGGI HEAD PINTU/JENDELA LEVEL - X
MUKA STRUKTUR ATAP LEVEL - X
ELEVASI FINISH ATAP LEVEL - X
PIPA AIR BERSIH
PIPA AIR BEKAS
PIPA VENTILASI/HAWA
PIPA AIR KOTOR

LEGENDA LEVEL			
NAMA	ELEVASI	FUNGSI	
		STORY	STRUCTURAL
EAF2	-2.000 m	No	Yes
EAF1	-1.300 m	No	Yes
GFL1	-1.000 m	Yes	No
YFL1	-0.500 m	Yes	No
SFL1	-0.050 m	No	Yes
FFL1	+0.000 m	Yes	No
WDL1	+2.600 m	No	Yes
DRL1	+3.300 m	No	Yes
RBL1	+4.000 m	No	Yes
RBL2	+5.500 m	No	Yes
TOPL	+7.235 m	No	Yes

PEMBERI TUGAS



PEMERINTAH KABUPATEN BARITO KUALA
 DINAS PEKERJAAN UMUM DAN PENATAAN RUANG
 Jl. Jenderal Sudirman No.68 Marabahan Barito Kuala
 Kalimantan Selatan 70513 (0511) 4799105

PEKERJAAN

D.E.D RUMAH DINAS
 KEJAKSAAN NEGERI
 KABUPATEN BATOLA

LOKASI

KABUPATEN BARITO KUALA

DIPERIKSA & DISETUJUI OLEH,
 JAFUNG TATA BANGUNAN DAN LINGKUNGAN,

[Signature]

H. RAHMADI, ST., MT.
 NIP. 19730203 199303 1 005

MENGETAHUI,

KEPALA BIDANG CIPTA KARYA,

[Signature]

NOR HAIKUN, ST., MT.
 NIP. 19841123 200803 2 001

KONSULTAN PERENCANA

CV. LANTAR ABYUDAYA
 ARSITEKTUR - SIPIL REKAYASA - LINGKUNGAN

KETUA TIM/PRINCIPAL ARCHITECT, BIM MODELER/C.A.D. OPERATOR

[Signature]
 Ar. VICTOR FREDDY T. IAL

[Signature]
 SUSANTI, ST

SHEET DISCIPLINE
 ARCHITECTURE

SHEET TITLE
 ABBREVIATIONS

SCALE : 1 : 50

SHEET NUMBER : G1.2

LEGENDA/KETERANGAN/CATATAN

KABUPATEN BARITO KUALA

DINAS PEKERJAAN UMUM DAN PENATAAN RUANG

Jl. Jenderal Sudirman No.68 Marabahan Barito Kuala Kalimantan Selatan 70513 (0511) 4799105



ARCHITECTURE

SHEET LIST (A)


SHEET NUMBER	SHEET NAME
02-ARCHITECTURAL	
A0.00	COVER (ARC)
A1.01	SITUASI EKSISTING
A1.02	SITUASI + SITEPLAN
A2.01	DENAH
A2.02	DENAH FINISH LANTAI
A2.03	DENAH ATAP
A2.04	DENAH ORTHOGONAL
A2.05	VIEW ORTHOGONAL
A3.01	TAMPAK - A & B
A3.02	TAMPAK - C & D
A3.03	TAMPAK PARSIAL
A4.01	POTONGAN - X1
A4.02	POTONGAN - X2
A4.03	POTONGAN - Y1
A4.04	POTONGAN - Y2
A4.05	POTONGAN - Y3
A5.01	R. CEILING (1)
A5.02	R. CEILING (2)
A7.01	R. KUSEN/PINTU/JENDELA/OPENING
A7.02	D. KUSEN/PINTU/JENDELA/OPENING (1)
A7.03	D. KUSEN/PINTU/JENDELA/OPENING (2)
A7.04	D. KUSEN/PINTU/JENDELA/OPENING (3)
A7.05	D. KUSEN/PINTU/JENDELA/OPENING (4)

SHEET LIST (A)


SHEET NUMBER	SHEET NAME
A7.06	D. KUSEN/PINTU/JENDELA/OPENING (5)
A7.07	SCHEDULE KUSEN/PINTU/JENDELA/OPENING
A8.01	R. KUSEN/CURTAIN WALL/SECONDARY SKIN
A8.02	D. KUSEN/CURTAIN WALL/SECONDARY SKIN (1)
A8.03	D. KUSEN/CURTAIN WALL/SECONDARY SKIN (2)
A8.04	D. KUSEN/CURTAIN WALL/SECONDARY SKIN (3)
A8.05	D. KUSEN/CURTAIN WALL/SECONDARY SKIN (4)
A8.06	D. KUSEN/CURTAIN WALL/SECONDARY SKIN (5)
A8.07	D. KUSEN/CURTAIN WALL/SECONDARY SKIN (6)
A8.08	D. KUSEN/CURTAIN WALL/SECONDARY SKIN (7)
A8.09	D. KUSEN/CURTAIN WALL/SECONDARY SKIN (8)
A9.01	DETAIL PARSIAL (LAUNDRY/TANGGA) - 1
A9.02	DETAIL PARSIAL (LAUNDRY/TANGGA) - 2
A9.03	DETAIL PARSIAL (TERAS/TAMAN) - 1
A9.04	DETAIL PARSIAL (TERAS/TAMAN) - 2
A9.05	DETAIL PARSIAL (TERAS/TAMAN) - 3
A9.07	DETAIL PARSIAL (POS JAGA) - 1
A9.08	DETAIL PARSIAL (POS JAGA) - 2
A9.09	DETAIL PARSIAL (POS JAGA) - 3
A9.10	DETAIL PARSIAL (POS JAGA) - 4
A9.11	DETAIL PARSIAL (POS JAGA) - 5
A9.12	DETAIL PARSIAL (POS JAGA) - 6
A9.13	DETAIL PARSIAL (CARPORT) - 1
A9.14	DETAIL PARSIAL (CARPORT) - 2
A10.01	KEYPLAN CARPORT
A10.02	CARPORT DEPAN
A10.03	CARPORT BELAKANG

RUMAH DINAS KEJARI <----
BARITO KUALA <----
DETAIL ENGINEERING DESIGN <----
2024 <----

PEKERJAAN
LOKASI
STATUS
TAHUN ANGGARAN

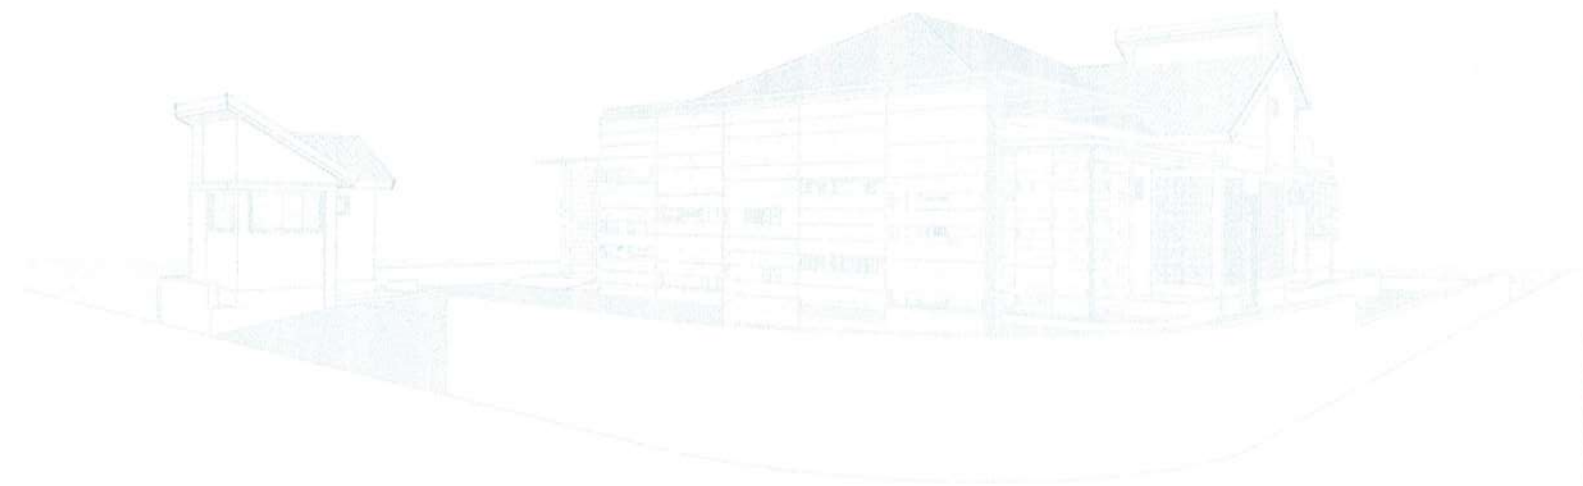

PRELIMINARY DESIGN ☒
PBG/SLF DOCUMENTS ☒
CONSTRUCTION ☒

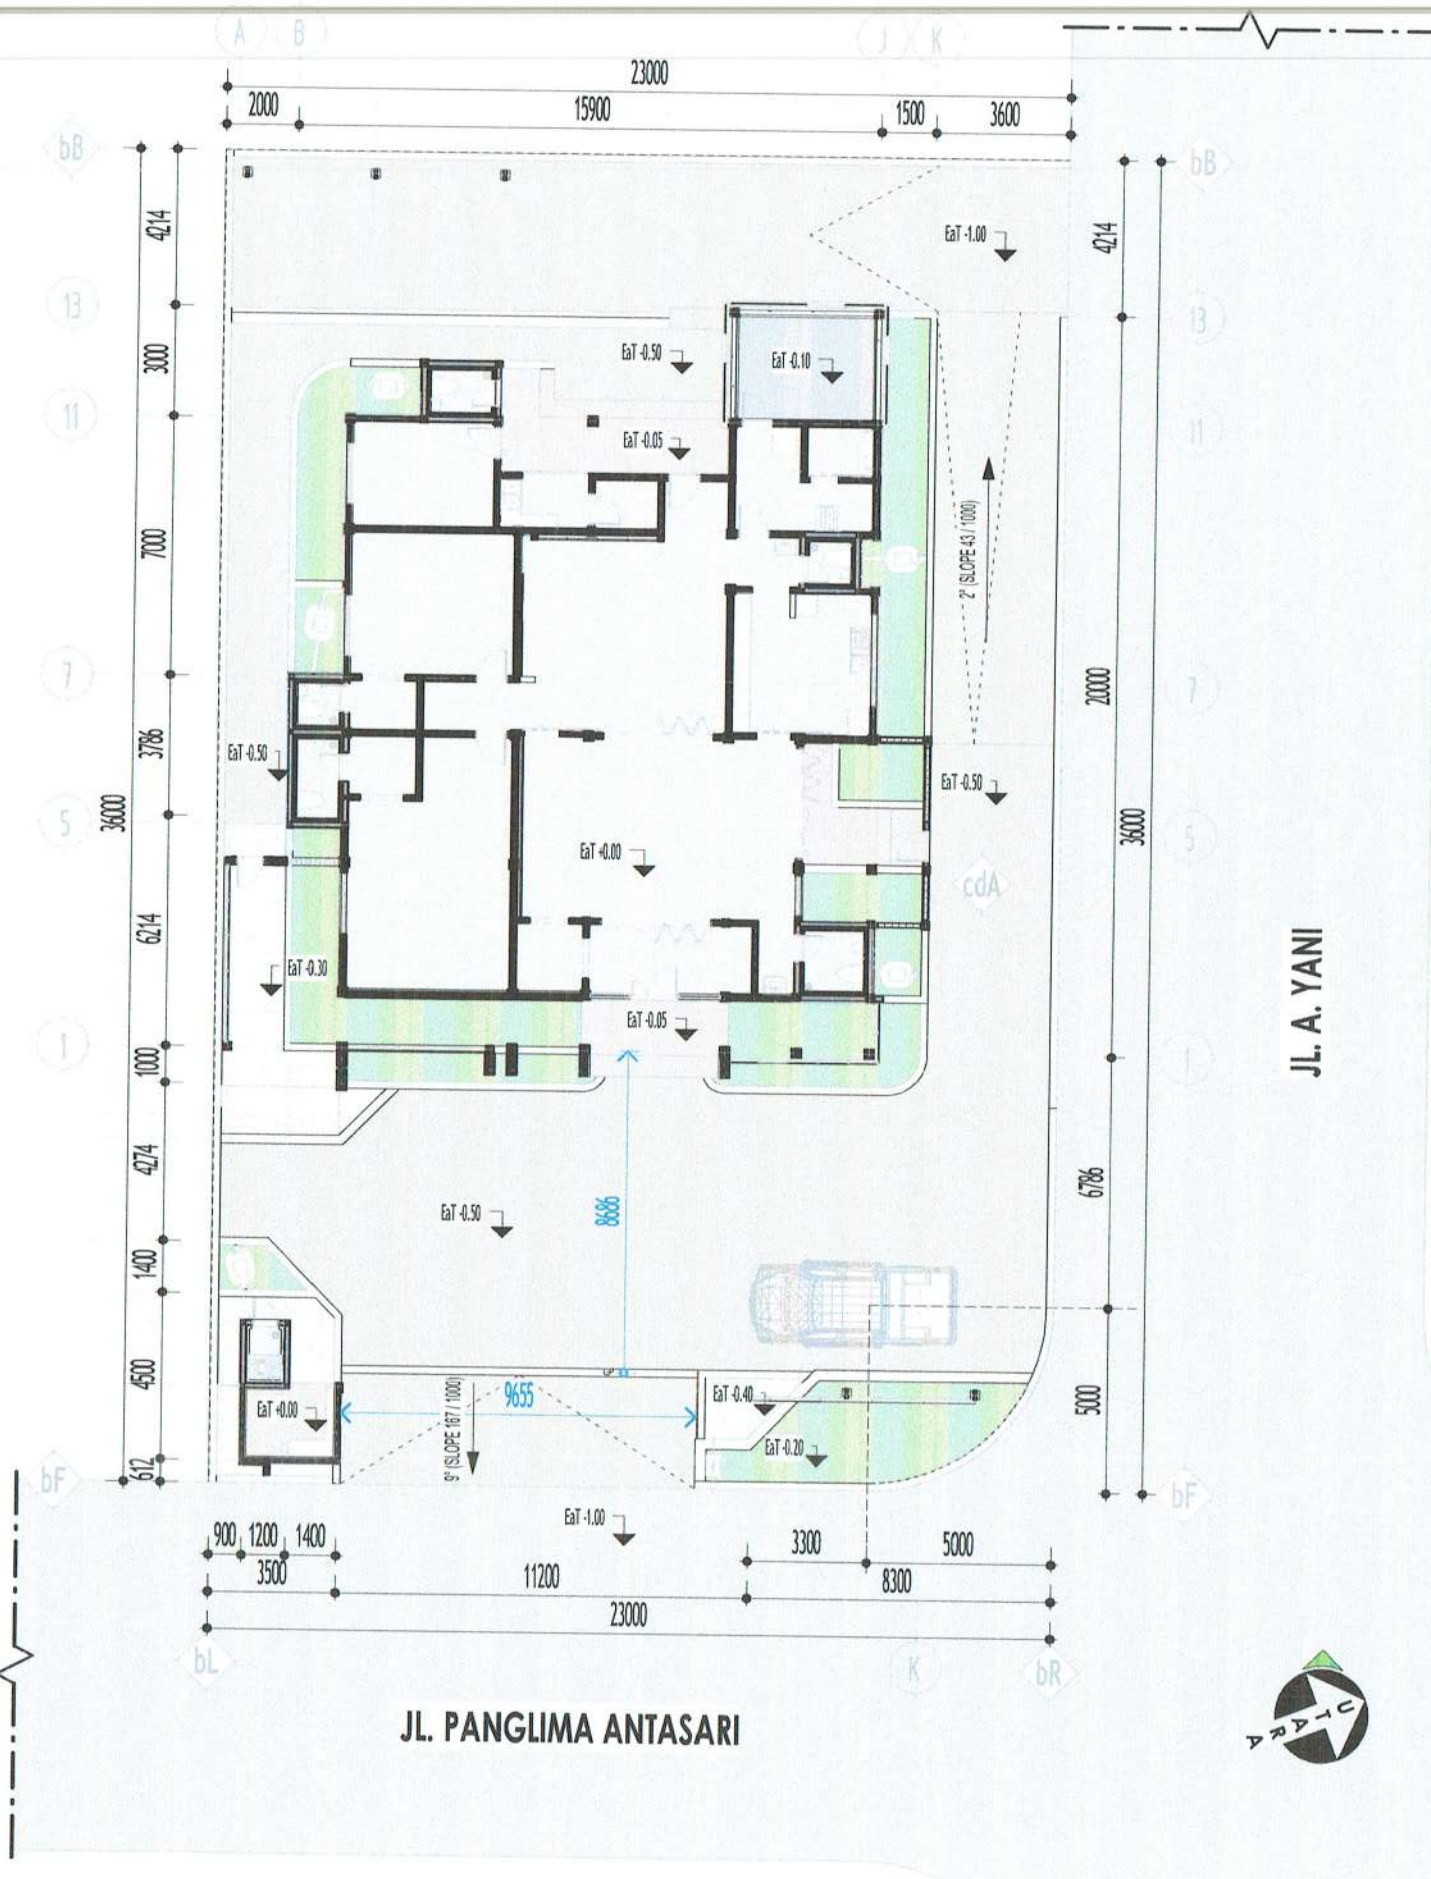


1 SITUASI
A1.02 skala 1 : 2000

UTARA

2 SITE PLAN
A1.02 skala 1 : 200

PEMBERI TUGAS  PEMERINTAH KABUPATEN BARITO KUALA DINAS PEKERJAAN UMUM DAN PENATAAN RUANG Jl. Jenderal Sudirman No.68 Marabahan Barito Kuala Kalimantan Selatan 70513 (0511) 4799105	
PEKERJAAN D.E.D RUMAH DINAS KEJAKSAAN NEGERI KABUPATEN BATOLA	
LOKASI KABUPATEN BARITO KUALA	
DIPERIKSA & DISETUJUI OLEH, JAFUNG TATA BANGUNAN DAN LINGKUNGAN,  H. RAHMADI, ST., NIP. 19730203 199303 1 005	
MENGETAHUI, KEPALA BIDANG CIPTA KARYA,  MOCH CHAIRINA, ST., MT., NIP. 19841123 200803 2 001	
KONSULTAN PERENCANA CV. LANTAR ABYUDAYA ARSITEKTUR - SIPIL, REKAYASA - LINGKUNGAN Jl. H. Dedy Nurtomo No. 10, Pagaralam, Kab. Bandung, Jawa Barat 40132	
KETUA TIM/PRINCIPAL ARCHITECT,  Ar. VICTOR FREDDY T. IAL.	BIM MODELER/C.A.D. OPERATOR  SUSANTI, ST.
SHEET DISCIPLINE ARCHITECTURE	
SHEET TITLE SITUASI + SITEPLAN	
SCALE : As indicated	
SHEET NUMBER : A1.02	
LEGENDA/KETERANGAN/CATATAN PROPERTIES GRID : bF (border Front) = BATAS SISI DEPAN bB (border Back) = BATAS SISI BELAKANG bR (border Right) = BATAS SISI KANAN bL (border Left) = BATAS SISI KIRI	

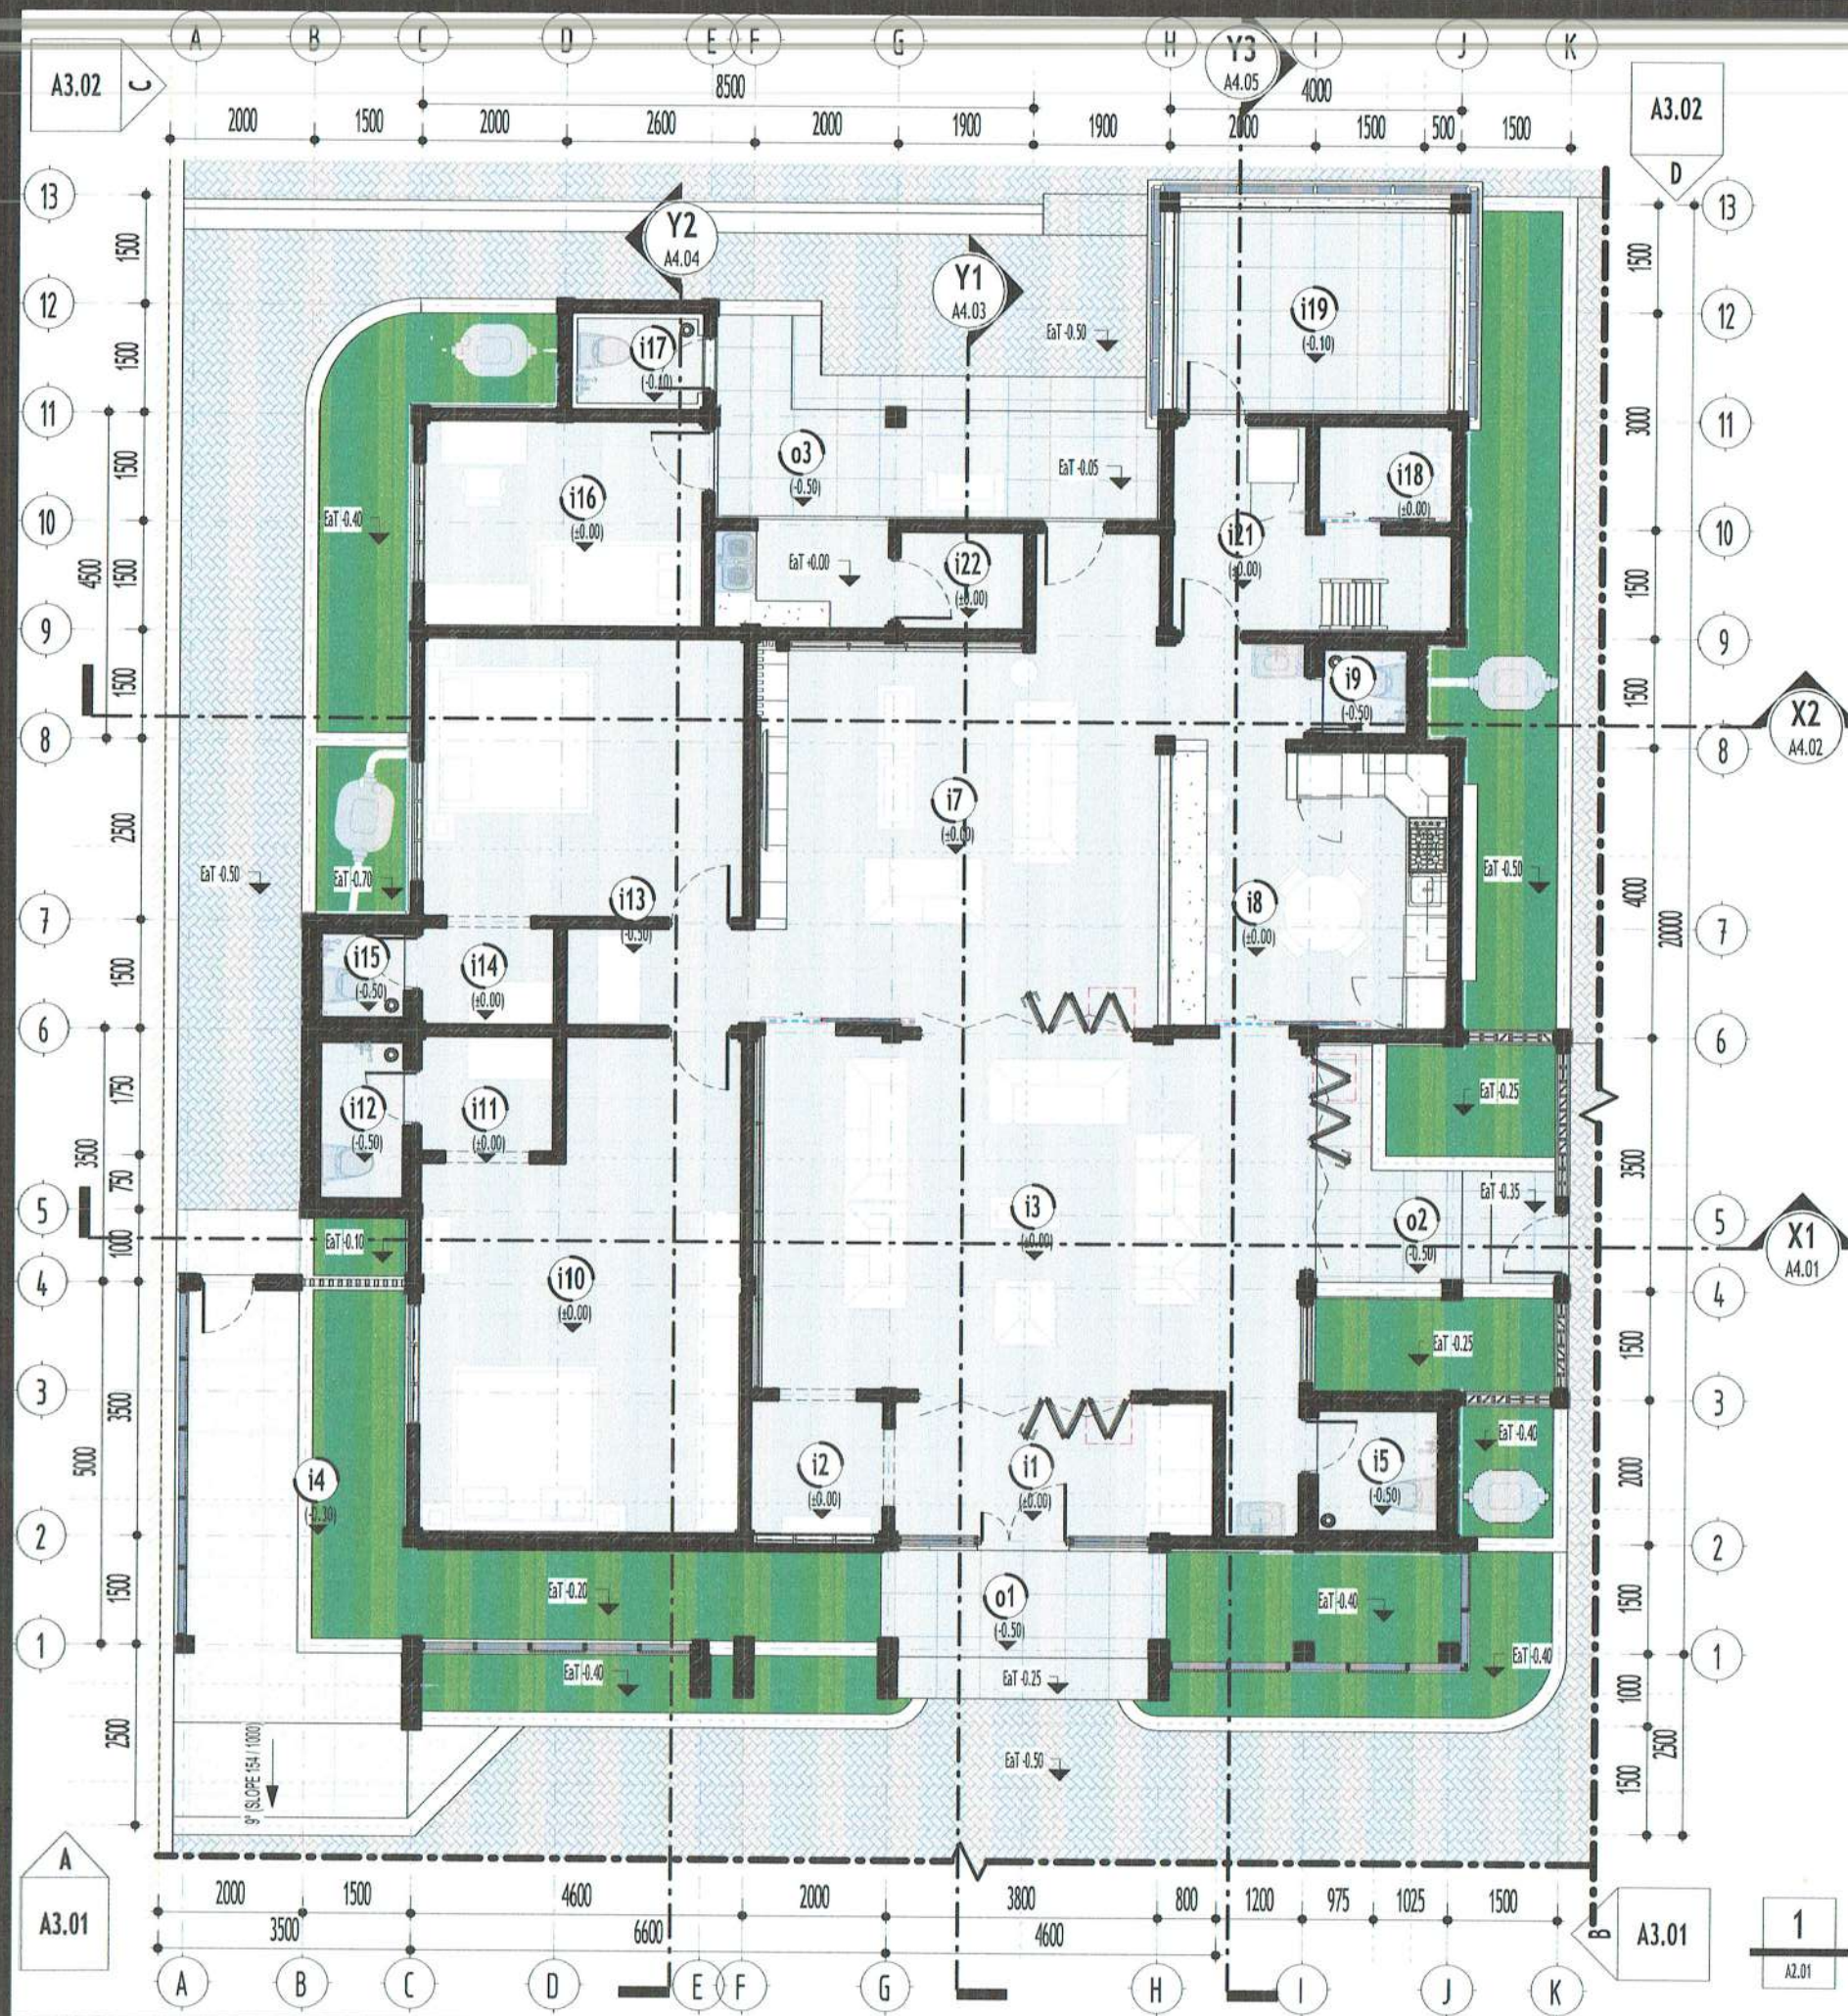

ROOM		FFL	FINISH		AREA
NUMB.	NAME		FLOOR	CEILING	
INDOOR					
i1	VOYER DEPAN	±0.00	FF1	CF1	8.23 m²
i2	VOYER KIRI	±0.00	FF1	CF1	3.42 m²
i3	R. TAMU	±0.00	FF1	CF1	39.02 m²
i4	GARASI	-0.30	FF4	CF2	17.55 m²
i5	KM/WC TAMU	-0.50	FF3	CF2	2.87 m²
i7	R. KELUARGA	±0.00	FF1	CF1	38.70 m²
i8	DAPUR/PANTRY	±0.00	FF1	CF2	14.71 m²
i9	KM/WC	-0.50	FF3	CF2	1.44 m²
i10	R. TIDUR UTAMA	±0.00	FF1	CF1	26.98 m²
i11	W.I.C.	±0.00	FF1	CF1	2.96 m²
i12	KM/WC	-0.50	FF3	CF2	2.61 m²
i13	R. TIDUR	-0.50	FF1	CF1	17.13 m²
i14	W.I.C	±0.00	FF1	CF1	2.50 m²
i15	KM/WC	-0.50	FF3	CF2	1.44 m²
i16	R. TIDUR	±0.00	FF1	CF1	10.97 m²
i17	KM/WC	-0.10	FF3	CF2	2.02 m²
i18	GUDANG	±0.00	FF1	CF1	2.50 m²
i19	AREA JEMURAN	-0.10	FF2	CF1	10.97 m²
i21	LAUNDRY	±0.00	FF2	N/A	7.97 m²
i22	JANITOR	±0.00	FF1	CF1	2.36 m²
					216.37 m²
OUTDOOR					
o1	TERAS DEPAN	-0.50	FF2	CF2	5.66 m²
o2	TERAS SAMPIING	-0.50	FF2	CF2	16.21 m²
o3	TERAS BELAKANG	-0.50	FF2	CF2	12.49 m²
					34.37 m²

1 DENAH
A2.01 skala 1 : 100

PEMBERI TUGAS



PEMERINTAH KABUPATEN BARITO KUALA
DINAS PEKERJAAN UMUM DAN PENATAAN RUANG
Jl. Jenderal Sudirman No.68 Marabahan Barito Kuala
Kalimantan Selatan 70513 (0511) 4799105

PEKERJAAN
D.E.D RUMAH DINAS
KEJAKSAAN NEGERI
KABUPATEN BATOLA

LOKASI
KABUPATEN BARITO KUALA

DIPERIKSA & DISETUJUI OLEH,
JAFUNG TATA BANGUNAN DAN LINGKUNGAN,

H. RAHMADI, ST.
NIP. 19730203 199303 1 005

MENGETAHUI,
KEPALA BIDANG CIPTA KARYA,

NODA CHAIRINA, ST., MT.
NIP. 19811111 200803 2 001

KONSULTAN PERENCANA
 **CV. LANTAR ABYUDAYA**
ARSITEKTUR - SIPIL, BAKAYASA - LINGKUNGAN
Jl. H. Dedy Sumantri No. 10 RT 10/10 Teluk (0511) 8116111 Banjarmasin 70117

KETUA TIM/PRINCIPAL ARCHITECT,  **Ar. VICTOR FREDDY T. IAL.**
BIM MODELER/C.A.D. OPERATOR
 **SUSANTI, ST.**


SHEET DISCIPLINE
ARCHITECTURE

SHEET TITLE
DENAH

SCALE : 1 : 100

SHEET NUMBER : A2.01

LEGENDA/KETERANGAN/CATATAN

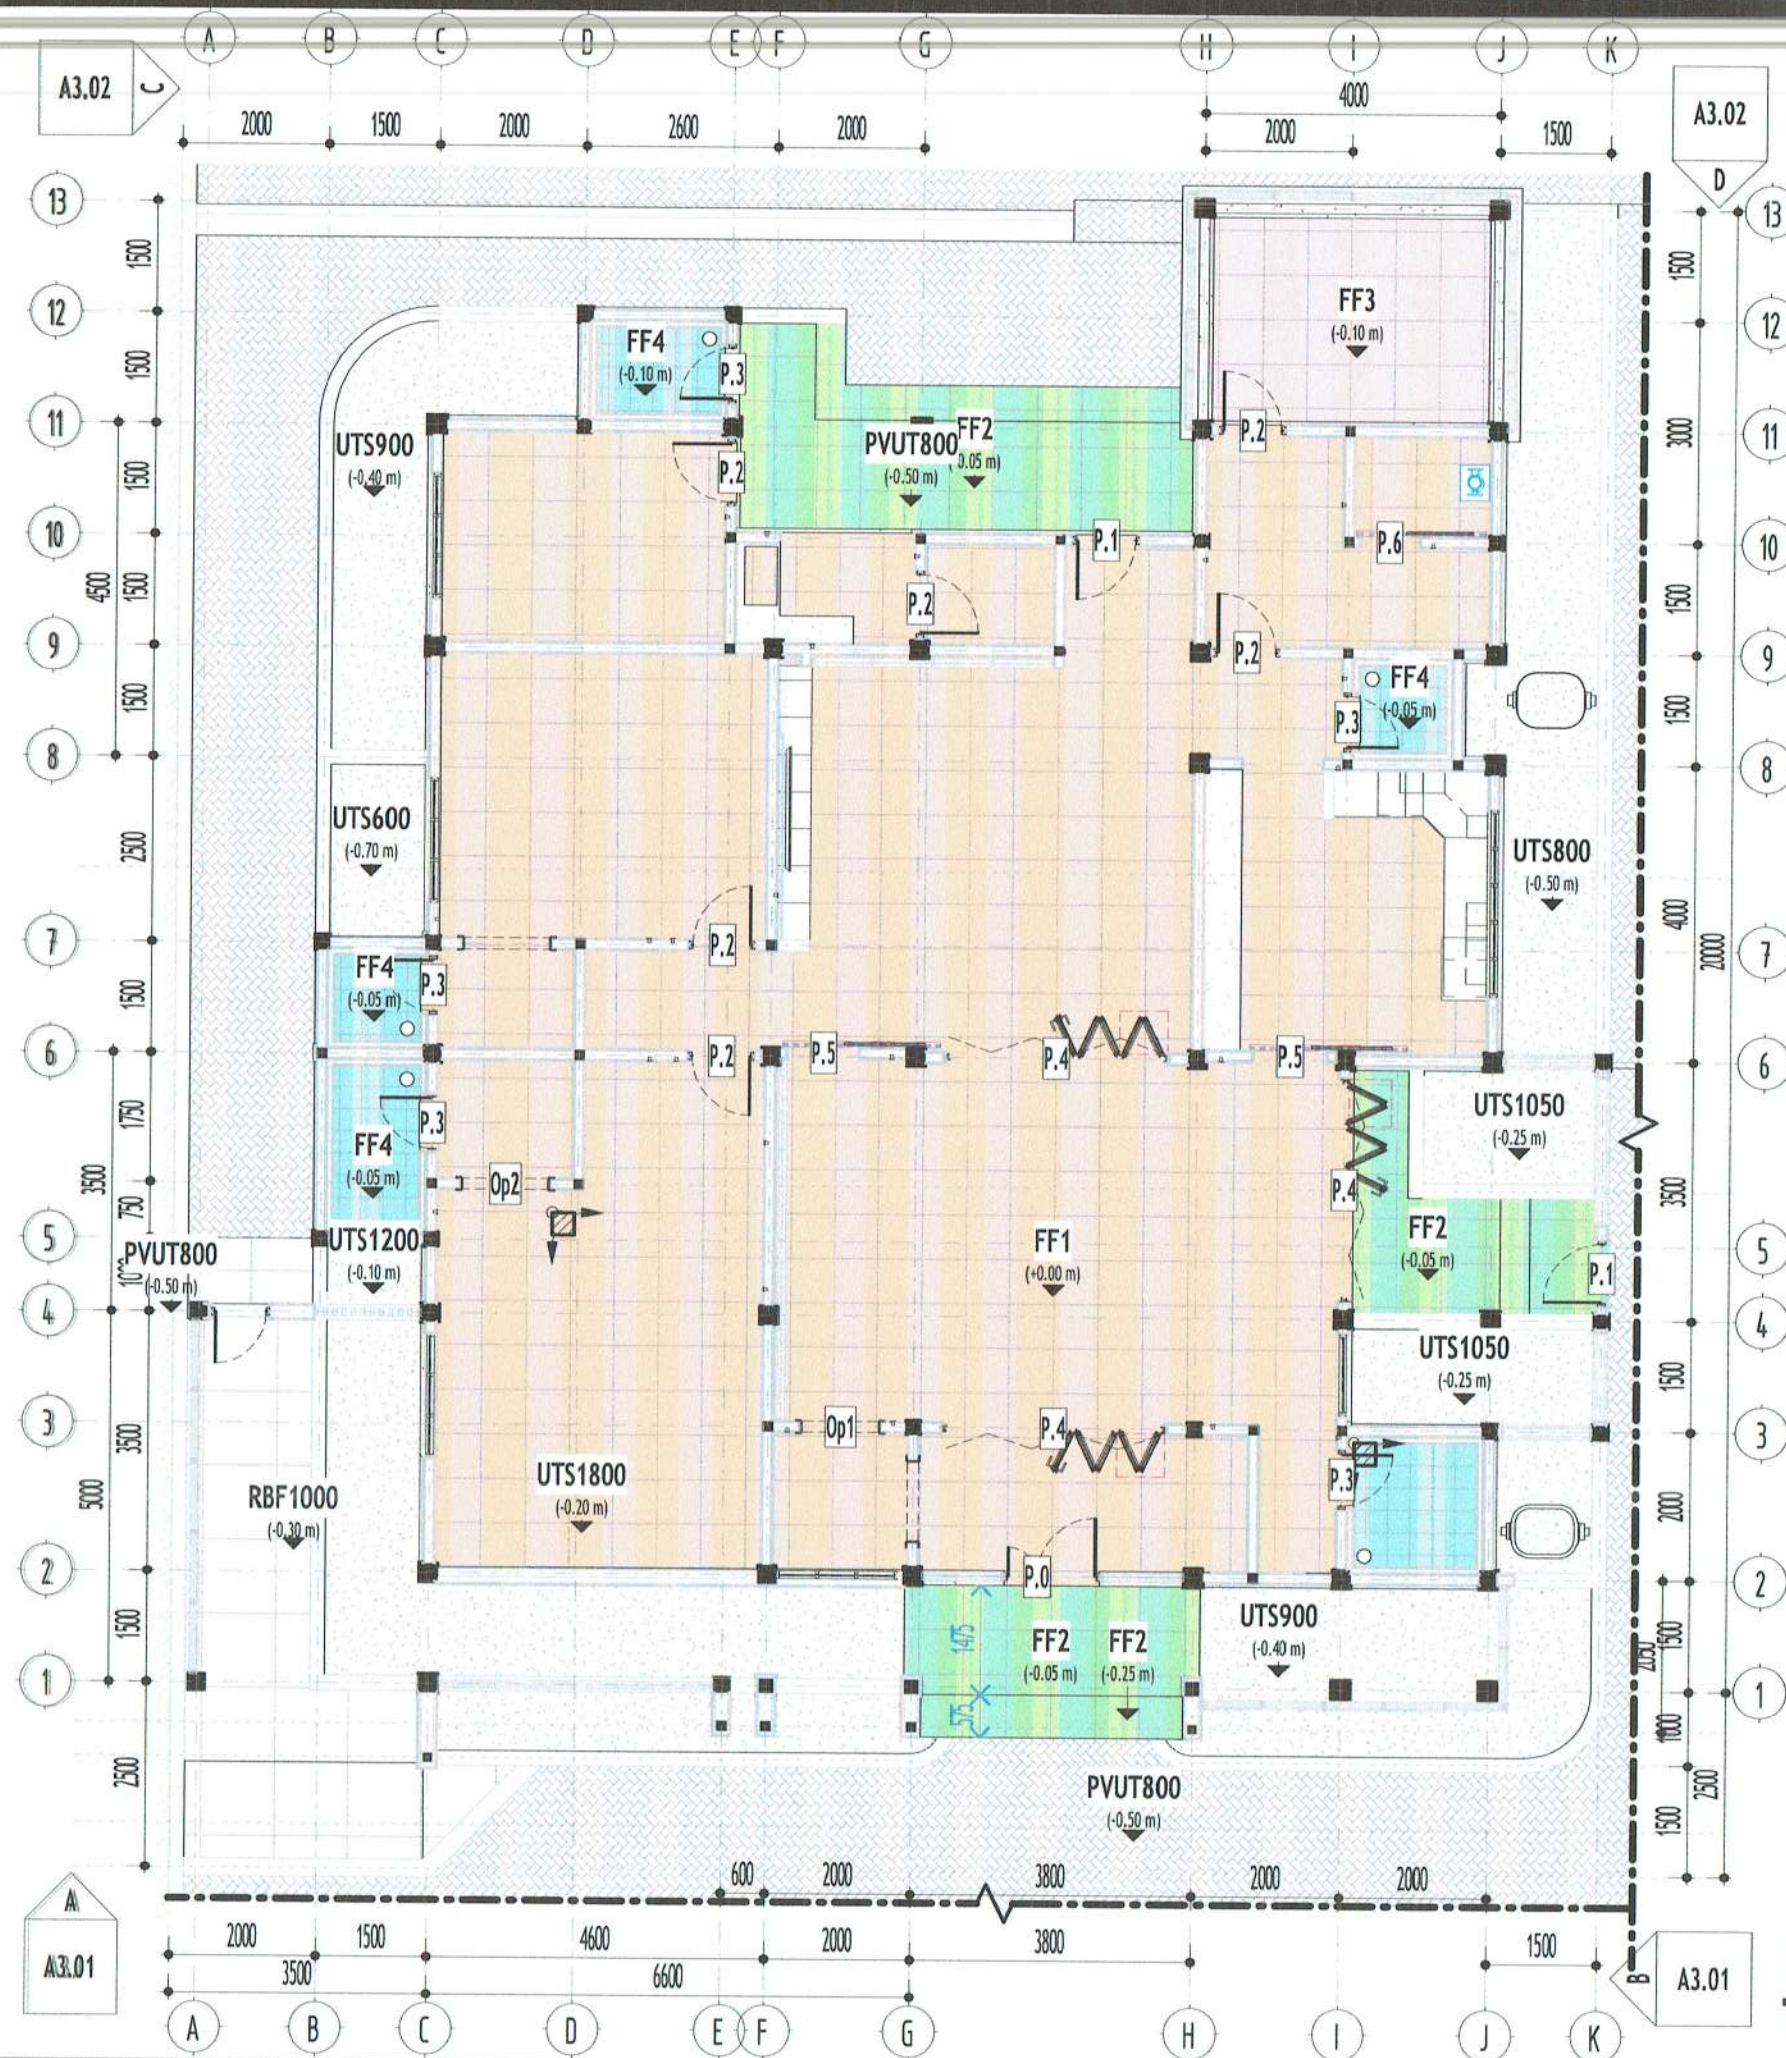

1 DENAH FINISH LANTAI
A2.02 skala 1 : 100

PEMBERI TUGAS



PEMERINTAH KABUPATEN BARITO KUALA
DINAS PEKERJAAN UMUM DAN PENATAAN RUANG
Jl. Jenderal Sudirman No.68 Marabahan Barito Kuala
Kalimantan Selatan 70513 (0511) 4799105

PEKERJAAN

**D.E.D RUMAH DINAS
KEJAKSAAN NEGERI
KABUPATEN BATOLA**

LOKASI

KABUPATEN BARITO KUALA

DIPERIKSA & DISETUJUI OLEH,

JAFUNG TATA BANGUNAN DAN LINGKUNGAN,

[Signature]

H. RAHWADI, ST., MT.
NIP. 19730203 199303 1 005

MENGETAHUI,

KEPALA BIDANG CIPTA KARYA,

[Signature]

NOOR CHAIRINA, ST., MT.
NIP. 19841123 200803 2 001

KONSULTAN PERENCANA

CV. LANTAR ABYUDAYA
ARSITEKTUR - SIPIL - REKAYASA - LINGKUNGAN

KETUA TIM/PRINCIPAL ARCHITECT, BIM MODELER/C.A.D. OPERATOR

[Signature]

Ar. VICTOR FREDDY T, IAL

[Signature]

SUSANTI, ST

SHEET DISCIPLINE

ARCHITECTURE

SHEET TITLE

DENAH FINISH LANTAI

SCALE :

As indicated

SHEET NUMBER :


A2.02

LEGENDA/KETERANGAN/CATATAN

- FF1 • FF3
- FF2 • FF4

LEGENDA FFL

NOTASI	FINISH LANTAI
FF1	Homogeneous Tile 60x60cm (Polished) - tipe A
FF2	Homogeneous Tile 60x60 cm (Unpolished) - tipe A
FF3	<varies>
FF4	Homogeneous Tile 30x30cm (Unpolished) - tipe A

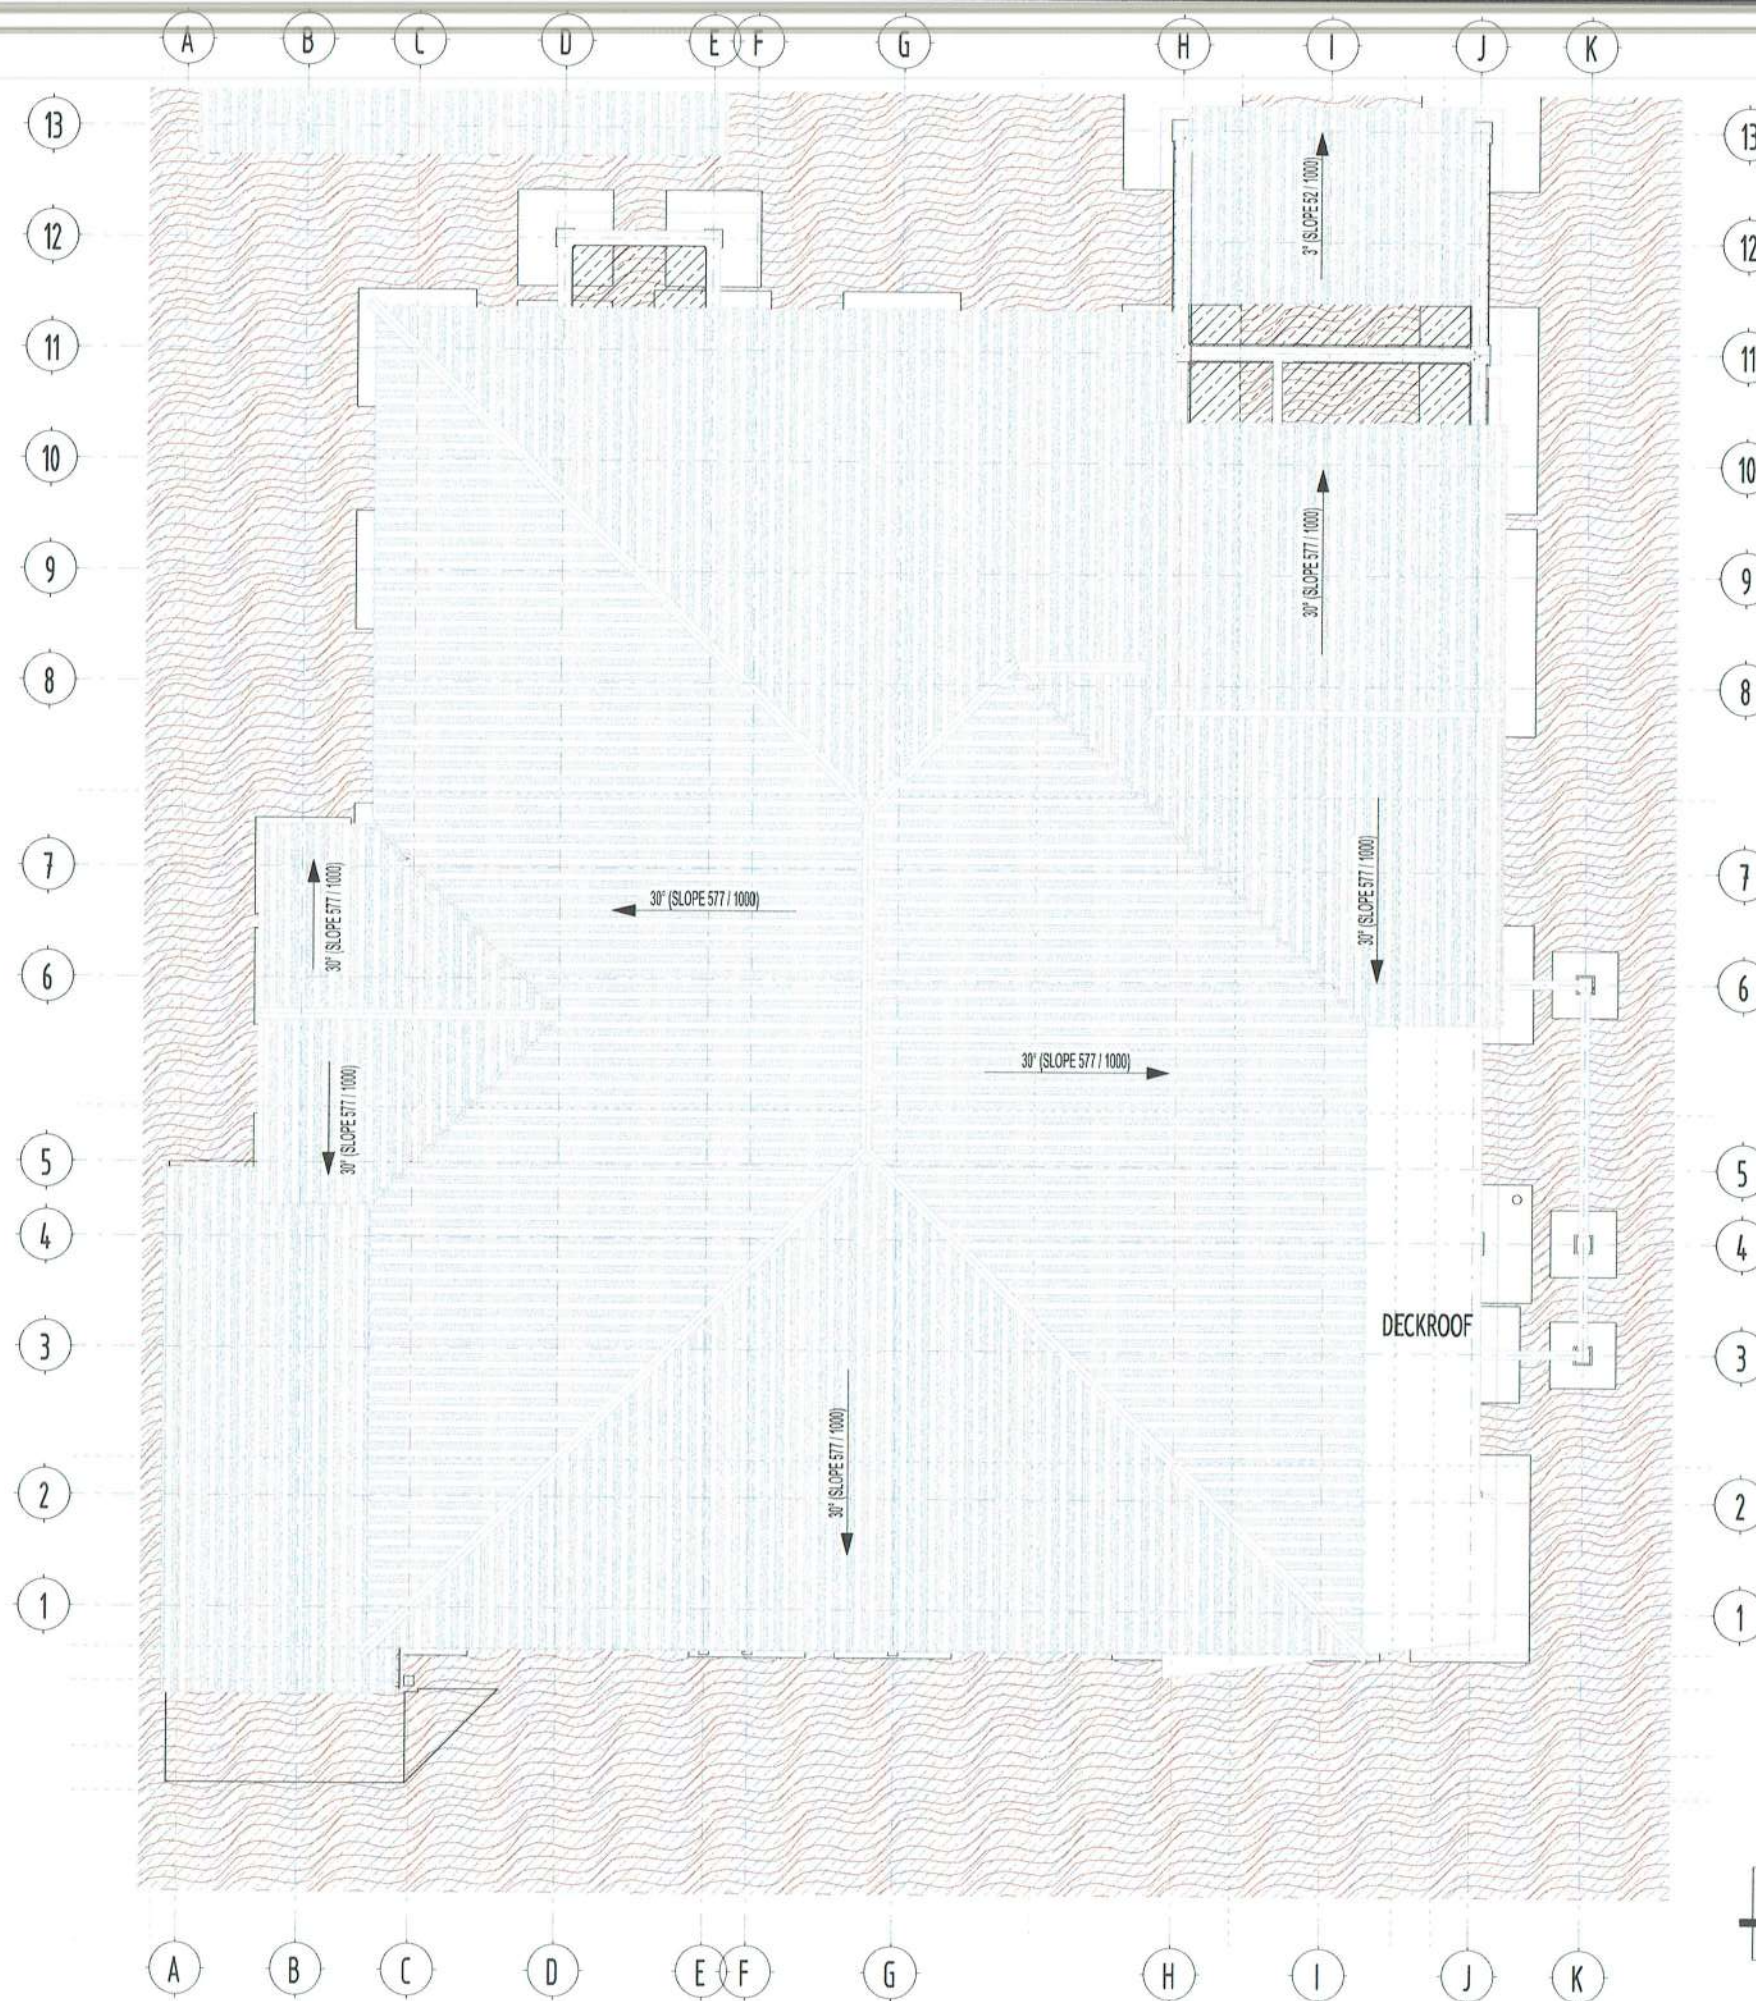

1 DENAH ATAP
A2.03 skala 1 : 100

PEMBERI TUGAS



PEMERINTAH KABUPATEN BARITO KUALA
DINAS PEKERJAAN UMUM DAN PENATAAN RUANG
Jl. Jenderal Sudirman No.68 Marabahan Barito Kuala
Kalimantan Selatan 70513 (0511) 4799105

PEKERJAAN

D.E.D RUMAH DINAS
KEJAKSAAN NEGERI
KABUPATEN BATOLA

LOKASI

KABUPATEN BARITO KUALA

DIPERIKSA & DISETUJUI OLEH,

JAFUNG TATA BANGUNAN DAN LINGKUNGAN,

[Signature]

H. RAHMADI, ST.
NIP. 19730203 199303 1 005

MENGETAHUI,

KEPALA BIDANG CIPTA KARYA,

[Signature]
MOOR CHAIRINA, ST., MT.
NIP. 1984123 200803 2 001

KONSULTAN PERENCANA

CV. LANTAR ABYUDAYA
ARHITEKTUR - SIPIL, REKAYASA - LINGKUNGAN

KETUA TIM/PRINCIPAL ARCHITECT,

[Signature]
Ar. VIKTOR FREDDY T, IAI.

BIM MODELER/C.A.D. OPERATOR

[Signature]
SUSANTI, ST.

SHEET DISCIPLINE

ARCHITECTURE

SHEET TITLE

DENAH ATAP


SCALE :

1 : 100

SHEET NUMBER :

A2.03

LEGENDA/KETERANGAN/CATATAN

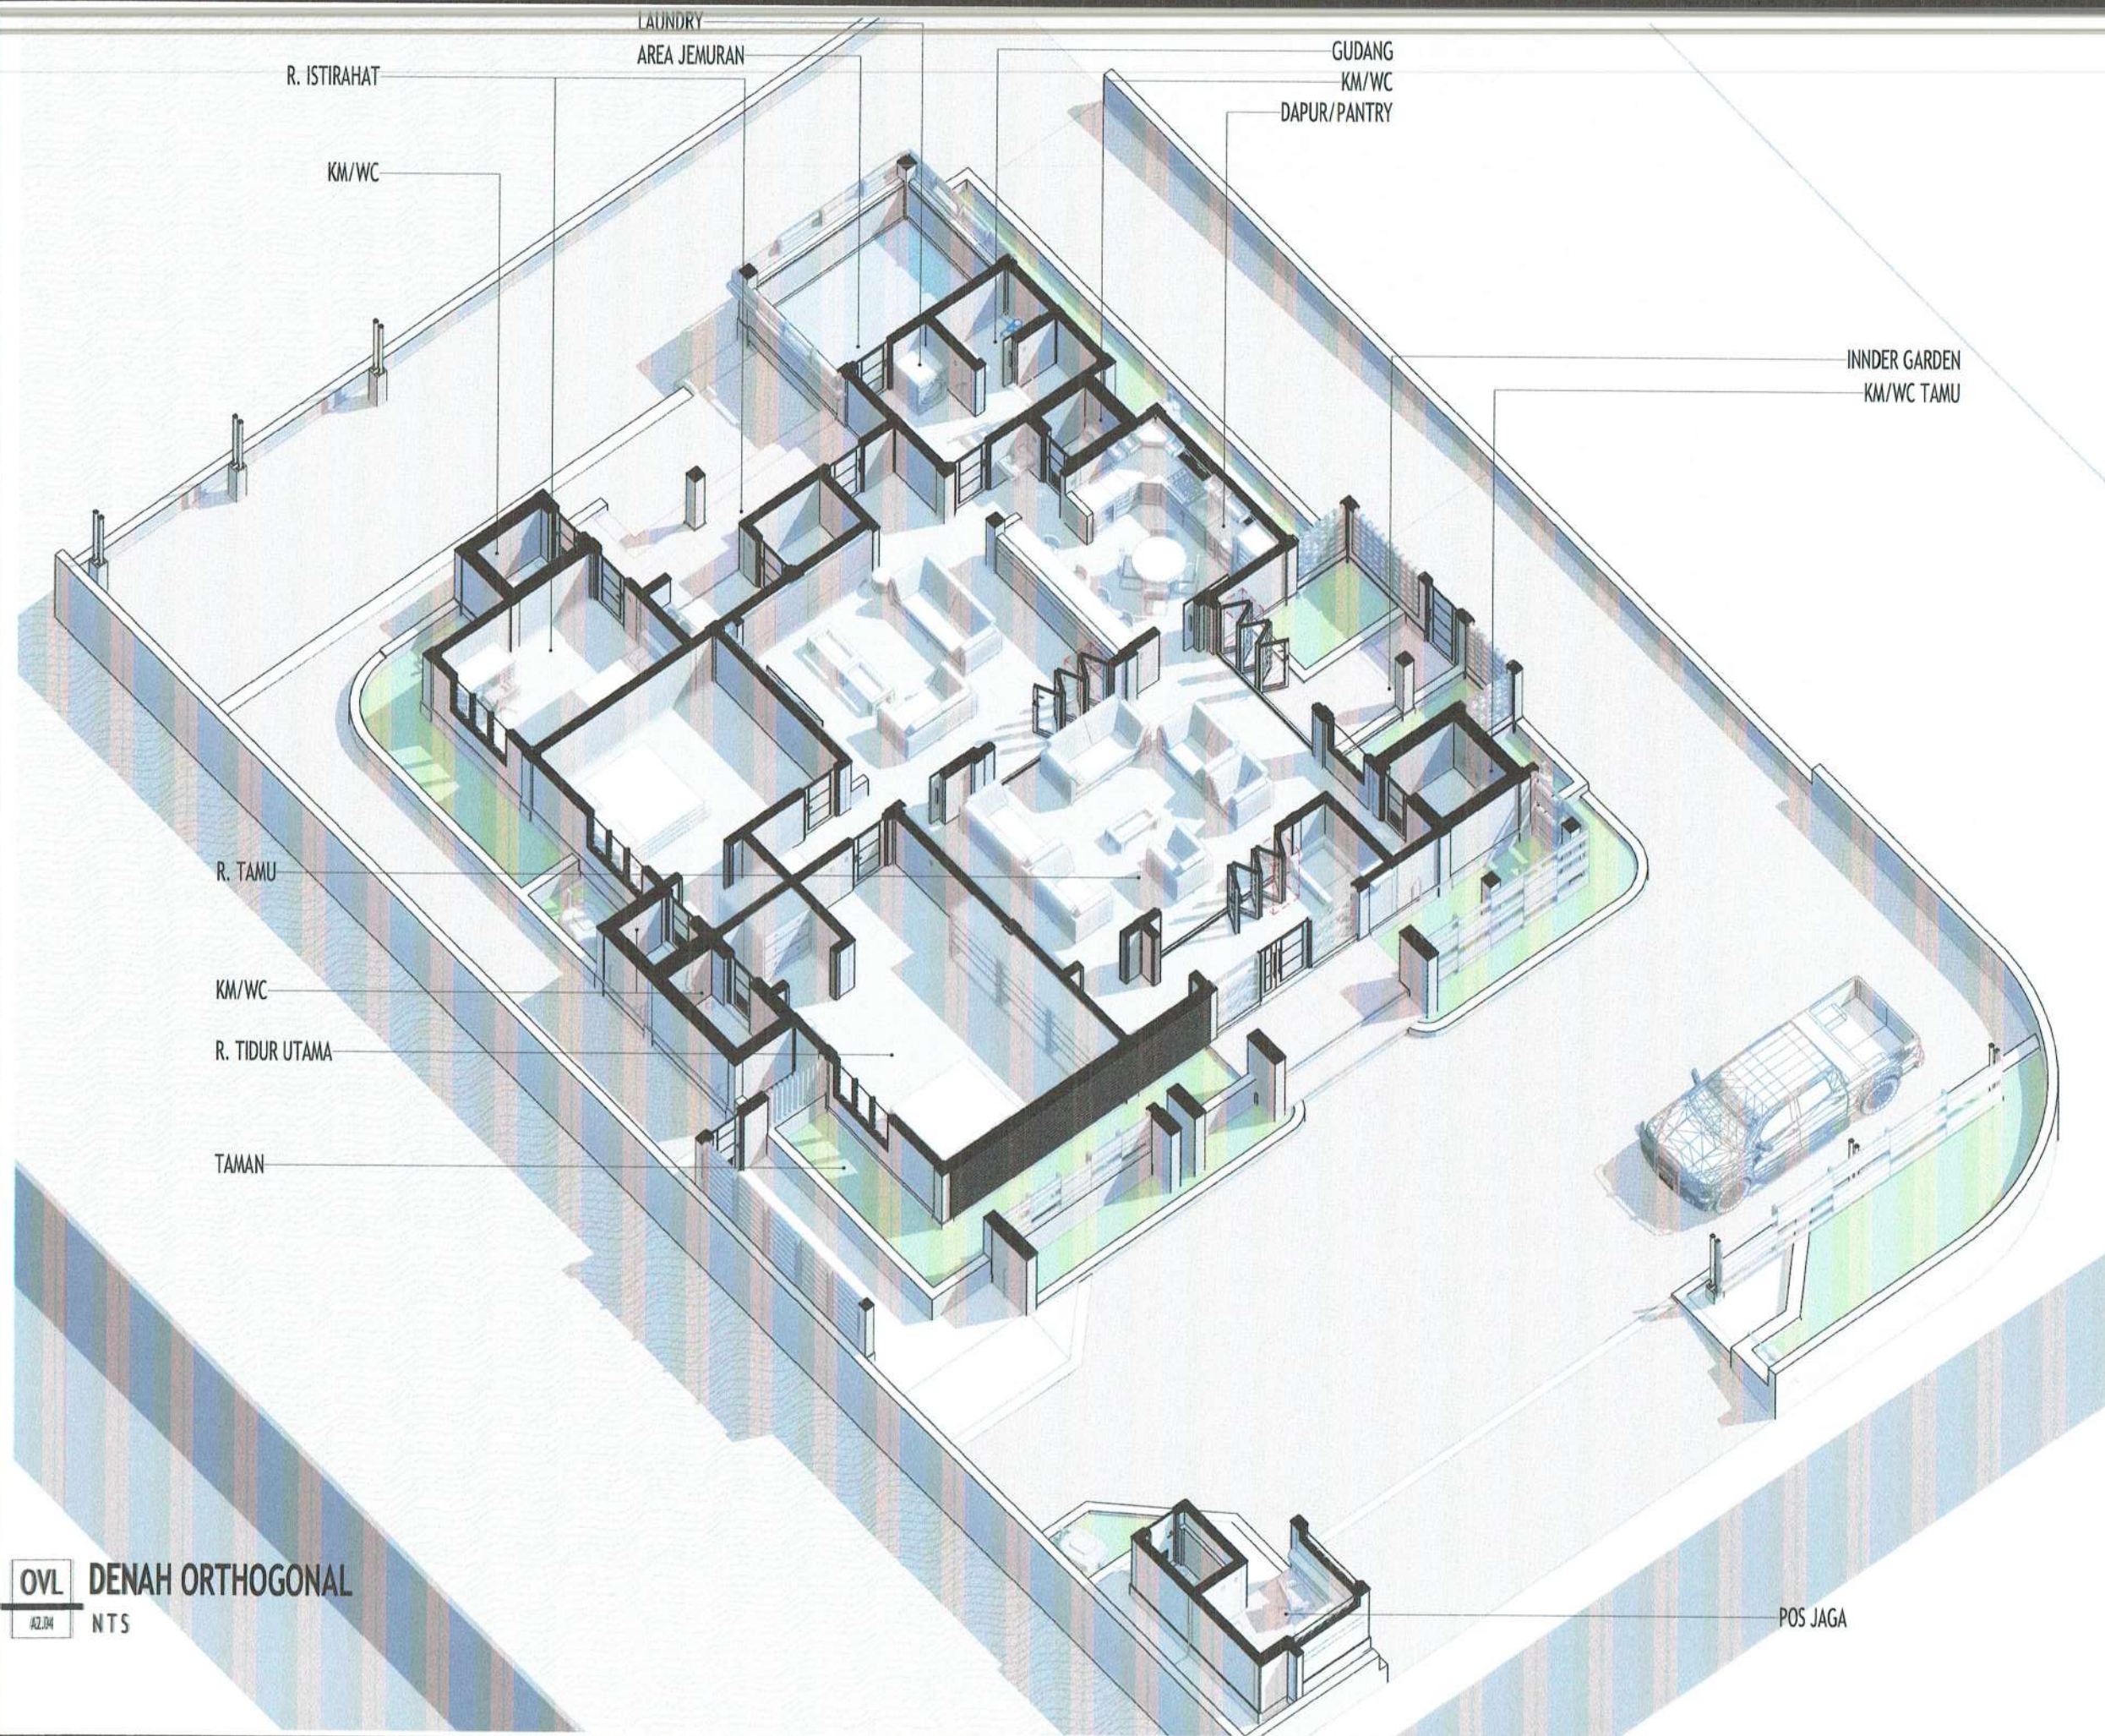

PEMBERI TUGAS



PEMERINTAH KABUPATEN BARITO KUALA
DINAS PEKERJAAN UMUM DAN PENATAAN RUANG
Jl. Jenderal Sudirman No.68 Marabahan Barito Kuala
Kalimantan Selatan 70513 (0511) 4799105

PEKERJAAN

D.E.D RUMAH DINAS
KEJAKSAAN NEGERI
KABUPATEN BATOLA

LOKASI

KABUPATEN BARITO KUALA

DIPERIKSA & DISETUJUI OLEH,
JAFUNG TATA BANGUNAN DAN LINGKUNGAN,

[Signature]

H. RAHMADI, ST.
NIP 19730203 199303 1 005

MENGETAHUI,

KEPALA BIDANG CIPTA KARYA,

[Signature]

MOOR CHAIRMAN, ST., MT.
NIP 19681123 200803 2 001

KONSULTAN PERENCANA

CV. LANTAR ABYUDAYA
ARSITEKTUR - SIPIL, REKAYASA - LINGKUNGAN
Jl. H. Djalil Sumantri No. 10 RT 10/10 Telp. (0511) 4799105

KETUA TIM/PRINCIPAL ARCHITECT, BIM MODELER/C.A.D. OPERATOR

[Signature]

Ar. VICTOR FREDDY T. IAL

[Signature]

SUSANTI, ST

SHEET DISCIPLINE

ARCHITECTURE

SHEET TITLE

DENAH ORTHOGONAL

SCALE :

SHEET NUMBER :

A2.04

LEGENDA/KETERANGAN/CATATAN

OVL DENAH ORTHOGONAL
A2.04 NTS



A TAMPAK - A
A3.01 skala 1 : 100



B TAMPAK - B
A3.01 skala 1 : 100

PENBERI TUGAS



PEMERINTAH KABUPATEN BARITO KUALA
DINAS PEKERJAAN UMUM DAN PENATAAN RUANG
Jl. Jenderal Sudirman No.68 Marabahan Barito Kuala
Kalimantan Selatan 70513 (0511) 4799105

PEKERJAAN

D.E.D RUMAH DINAS
KEJAKSAAN NEGERI
KABUPATEN BATOLA

LOKASI

KABUPATEN BARITO KUALA

DIPERIKSA & DISETUJUI OLEH,

JAFUNG TATA BANGUNAN DAN LINGKUNGAN,

[Signature]

H. RAHMADI, ST.,
NIP. 19730203 199303 1 005

MENGETAHUI,

KEPALA BIDANG CIPTA KARYA,

[Signature]

NOR CHAIRINA, ST., MT.,
NIP. 19841123 200803 2 001

KONSULTAN PERENCANA

CV. LANTAR ABYUDAYA
ARSITEKTUR - SIPIL, REKAYASA - LINGKUNGAN
Jl. H. Djaja Sumantri No. 20 RT 18 Tg. (0511) 3158151 Hargomawan 70112

KETUA TIM/PRINCIPAL ARCHITECT,

[Signature]
Ar. VICTOR FREDDY T. IAL

BIM MODELER/C.A.D. OPERATOR

[Signature]
SUSANTI, ST

SHEET DISCIPLINE

ARCHITECTURE

SHEET TITLE

TAMPAK - A & B

SCALE :

1 : 100

SHEET NUMBER :

A3.01

LEGENDA/KETERANGAN/CATATAN



C TAMPAK - C
A3.02 skala 1 : 100



D TAMPAK - D
A3.02 skala 1 : 100

PEMBERI TUGAS



PEMERINTAH KABUPATEN BARITO KUALA
DINAS PEKERJAAN UMUM DAN PENATAAN RUANG
Jl. Jenderal Sudirman No.68 Marabahan Barito Kuala
Kalimantan Selatan 70513 (0511) 4799105

PEKERJAAN

D.E.D RUMAH DINAS
KEJAKSAAN NEGERI
KABUPATEN BATOLA

LOKASI

KABUPATEN BARITO KUALA

DIPERIKSA & DISETUJUI OLEH,

JAFUNG TATA BANGUNAN DAN LINGKUNGAN,

H. RAHMADI, ST.

H. RAHMADI, ST.
NIP. 19730203 199303 1 005

MENGETAHUI,

KEPALA BIDANG CIPTA KARYA,

MOOR CHAIRINA, ST., MT.

MOOR CHAIRINA, ST., MT.
NIP. 1980123 200803 2 001

KONSULTAN PERENCANA

CV. LANTAR ABYUDAYA
ARSITEKTUR - SIPIL, REKAYASA - LINGKUNGAN

KETUA TIM/PRINCIPAL ARCHITECT,

Ar. VICTOR FREDDY T, IAL

Ar. VICTOR FREDDY T, IAL

BIM MODELER/C.A.D. OPERATOR

SUSANTI, ST.

SUSANTI, ST.

SHEET DISCIPLINE

ARCHITECTURE

SHEET TITLE

TAMPAK - C & D


SCALE :

1 : 100


SHEET NUMBER :

A3.02

LEGENDA/KETERANGAN/CATATAN

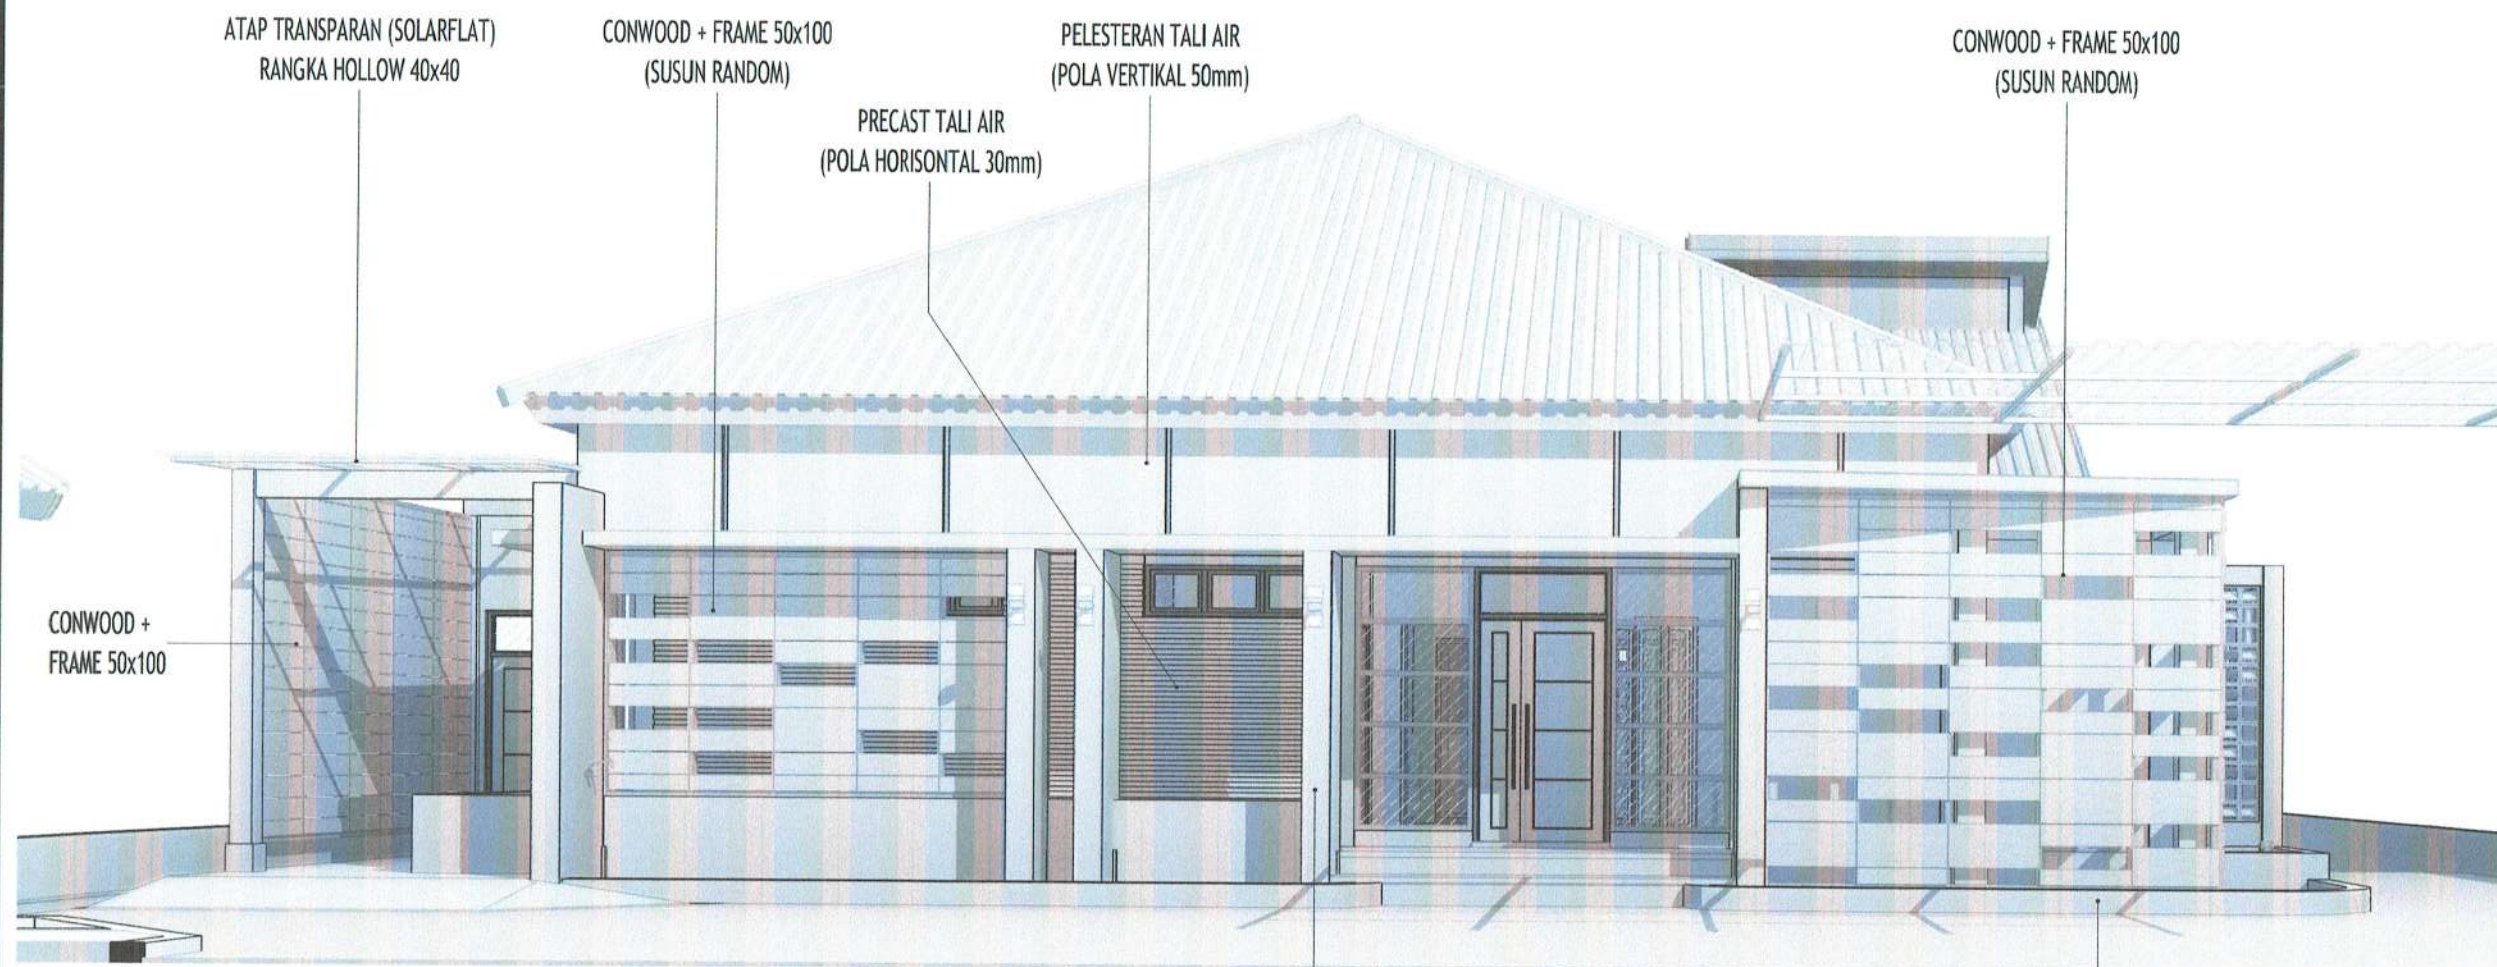

3D1 3D FACADE (1)
A3.03 NTS

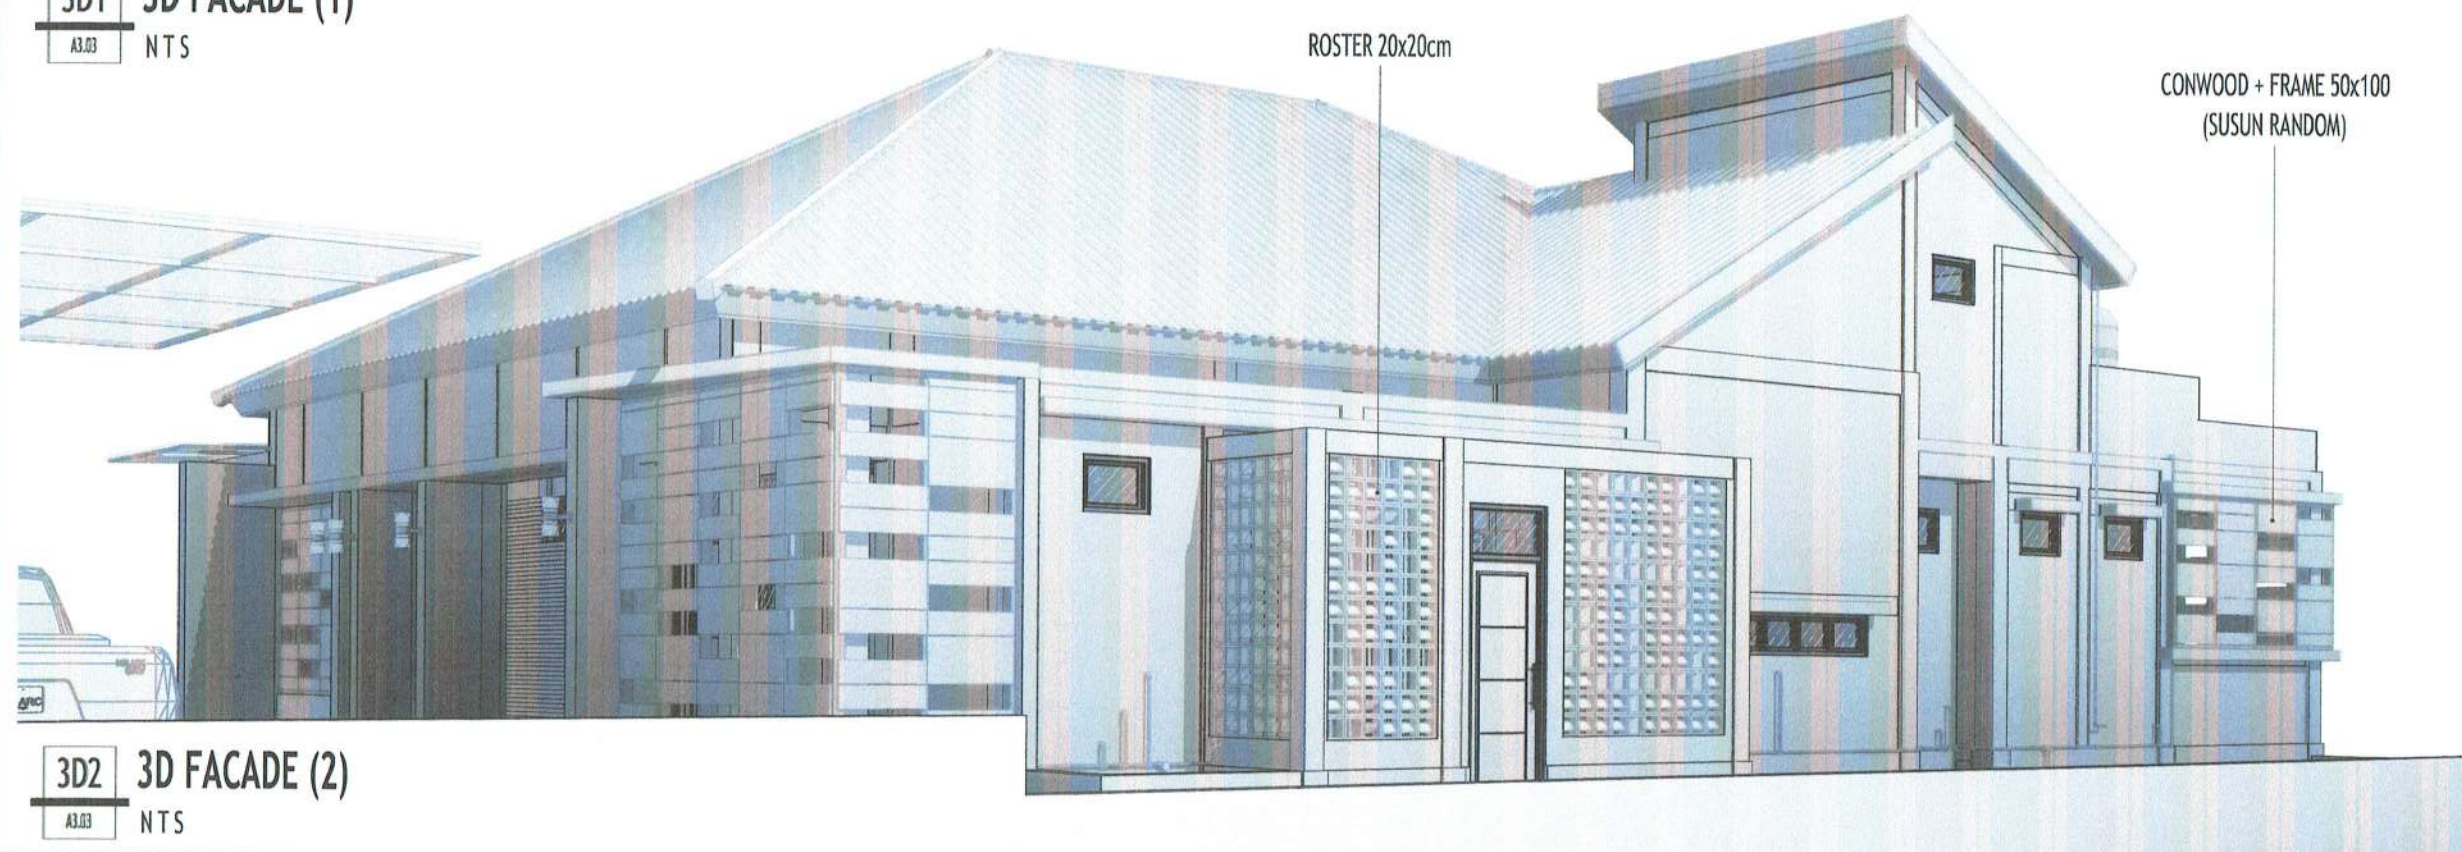

3D2 3D FACADE (2)
A3.03 NTS

PEMBERI TUGAS



PEMERINTAH KABUPATEN BARITO KUALA
DINAS PEKERJAAN UMUM DAN PENATAAN RUANG
Jl. Jenderal Sudirman No.68 Marabahan Barito Kuala
Kalimantan Selatan 70513 (0511) 4799105

PEKERJAAN

**D.E.D RUMAH DINAS
KEJAKSAAN NEGERI
KABUPATEN BATOLA**

LOKASI

KABUPATEN BARITO KUALA

DIPERIKSA & DISETUJUI OLEH,
JAFUNG TATA BANGUNAN DAN LINGKUNGAN,

H. RAHMADI, ST.
NIP. 19730203 199303 1 005

MENGETAHUI,

KEPALA BIDANG CIPTA KARYA,

NOOR CHAIRINA, ST., MT.
NIP. 19841123 200803 2 001

KONSULTAN PERENCANA

CV. LANTAR ABYUDAYA
ARHITEKTUR - SIPIL, REKAYASA - LINGKUNGAN
Desain, Konstruksi, dan Pengawasan - Peningkatan Kualitas Lingkungan Hidup

KETUA TIM/PRINCIPAL ARCHITECT, BIM MODELER/C.A.D. OPERATOR

Ar. VICTOR FREDDY T, IAI.

SUSANTI, ST.

SHEET DISCIPLINE

ARCHITECTURE

SHEET TITLE


TAMPAK PARSIAL

SCALE :

SHEET NUMBER :

A3.03

LEGENDA/KETERANGAN/CATATAN

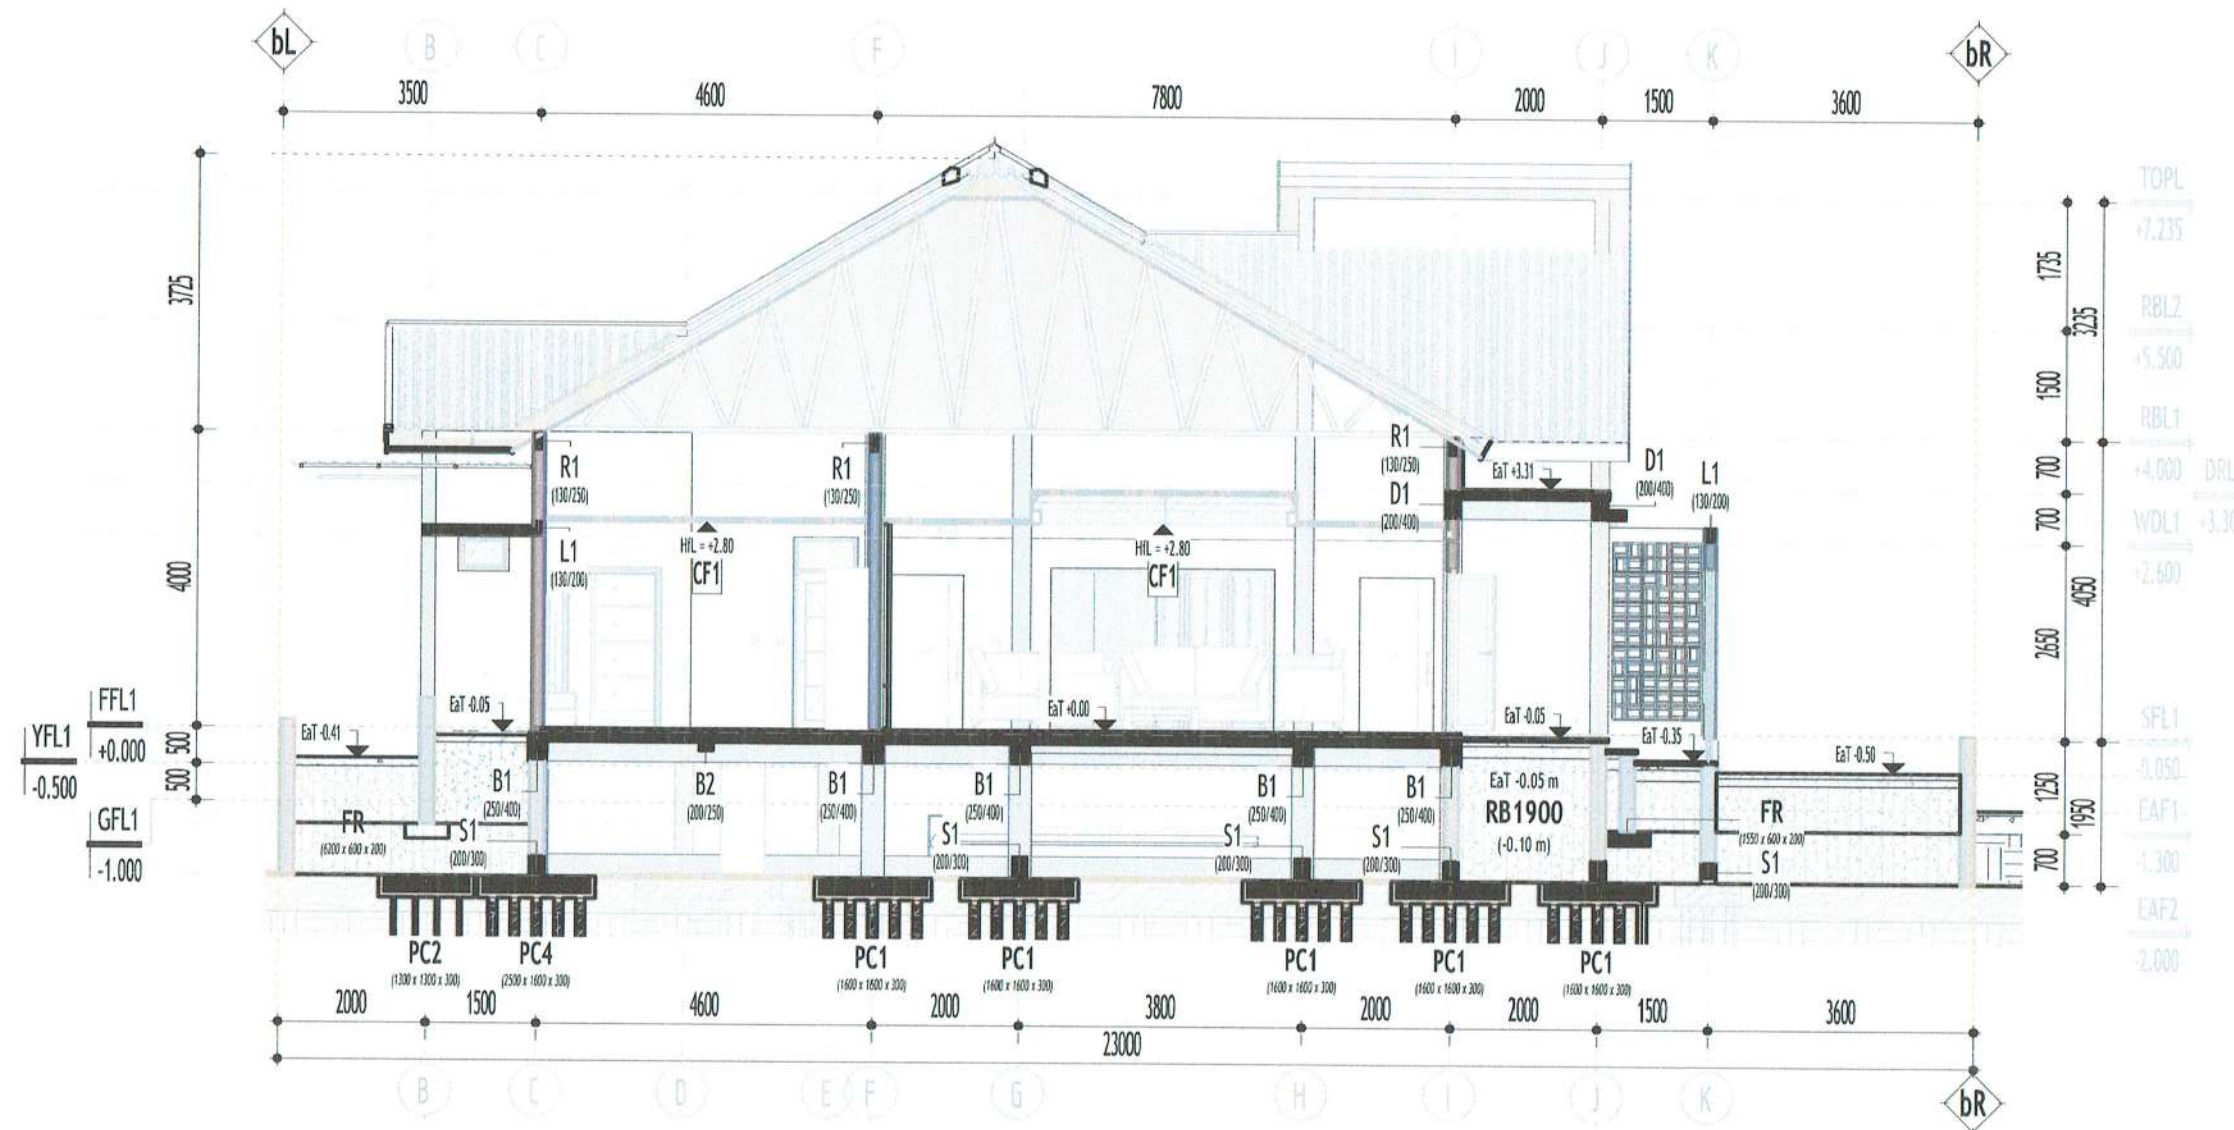

X1 POTONGAN - X1
A4.01 skala 1 : 100

PEMBERI TUGAS



PEMERINTAH KABUPATEN BARITO KUALA
DINAS PEKERJAAN UMUM DAN PENATAAN RUANG
Jl. Jenderal Sudirman No.68 Marabahan Barito Kuala
Kalimantan Selatan 70513 (0511) 4799105

PEKERJAAN

**D.E.D RUMAH DINAS
KEJAKSAAN NEGERI
KABUPATEN BATOLA**

LOKASI

KABUPATEN BARITO KUALA

DIPERIKSA & DISETUJUI OLEH,
JAFUNG TATA BANGUNAN DAN LINGKUNGAN,

H. RAHMADI, ST.

H. RAHMADI, ST.,
NIP. 19730203 199303 1 005

MENGETAHUI,

KEPALA BIDANG CIPTA KARYA,

H. CHAIRINA, ST., MT.

H. CHAIRINA, ST., MT.,
NIP. 19841123 200803 2 001

KONSULTAN PERENCANA

CV. LANTAR ABYUDAYA
ARSITEKTUR - SIPIL, KAWASAN - LINGKUNGAN

KETUA TIM/PRINCIPAL ARCHITECT, BIM MODELER/C.A.D. OPERATOR

Ar. VICTOR FREDDY T, IAL

Ar. VICTOR FREDDY T, IAL

SUSANTI, ST

SUSANTI, ST

SHEET DISCIPLINE

ARCHITECTURE

SHEET TITLE

POTONGAN - X1

SCALE : 1 : 100

SHEET NUMBER : A4.01

LEGENDA/KETERANGAN/CATATAN

PEKERJAAN

LOKASI

DIPERIKSA & DISETUJUI OLEH

JAFUNG TATA BANGUNAN DAN LINGKUNGAN

H. RAHWADI, ST.
NIP 19730203 199303 1 005

MENGETAHUI.

KEPALA BIDANG CIPTA KARYA

NOOR CHAIRINA, ST., MT.
NIP. 19841123 200803 2 001

 **CV. LANTAR ABYUDAYA**
ARSITEKTUR - SIPIL - REKAYASA - LINGKUNGAN
Jl. H. Djuanda No. 100 - P. Jember 60132 Telp. (0311) 5190311 Fax. (0311) 5190312

KETUA TIM/PRINCIPAL ARCHITECT, BIM MODELER/C.A.D. OPERATOR

Ar. VICTOR FREDDY T. JAI

SHEET DISCIPLINE

ARCHITECTURE


SHEET TITLE

POTONGAN - X2

SCALE: 1:100


SHEET NUMBER : A4.02

LEGENDA/KETERANGAN/CATATAN

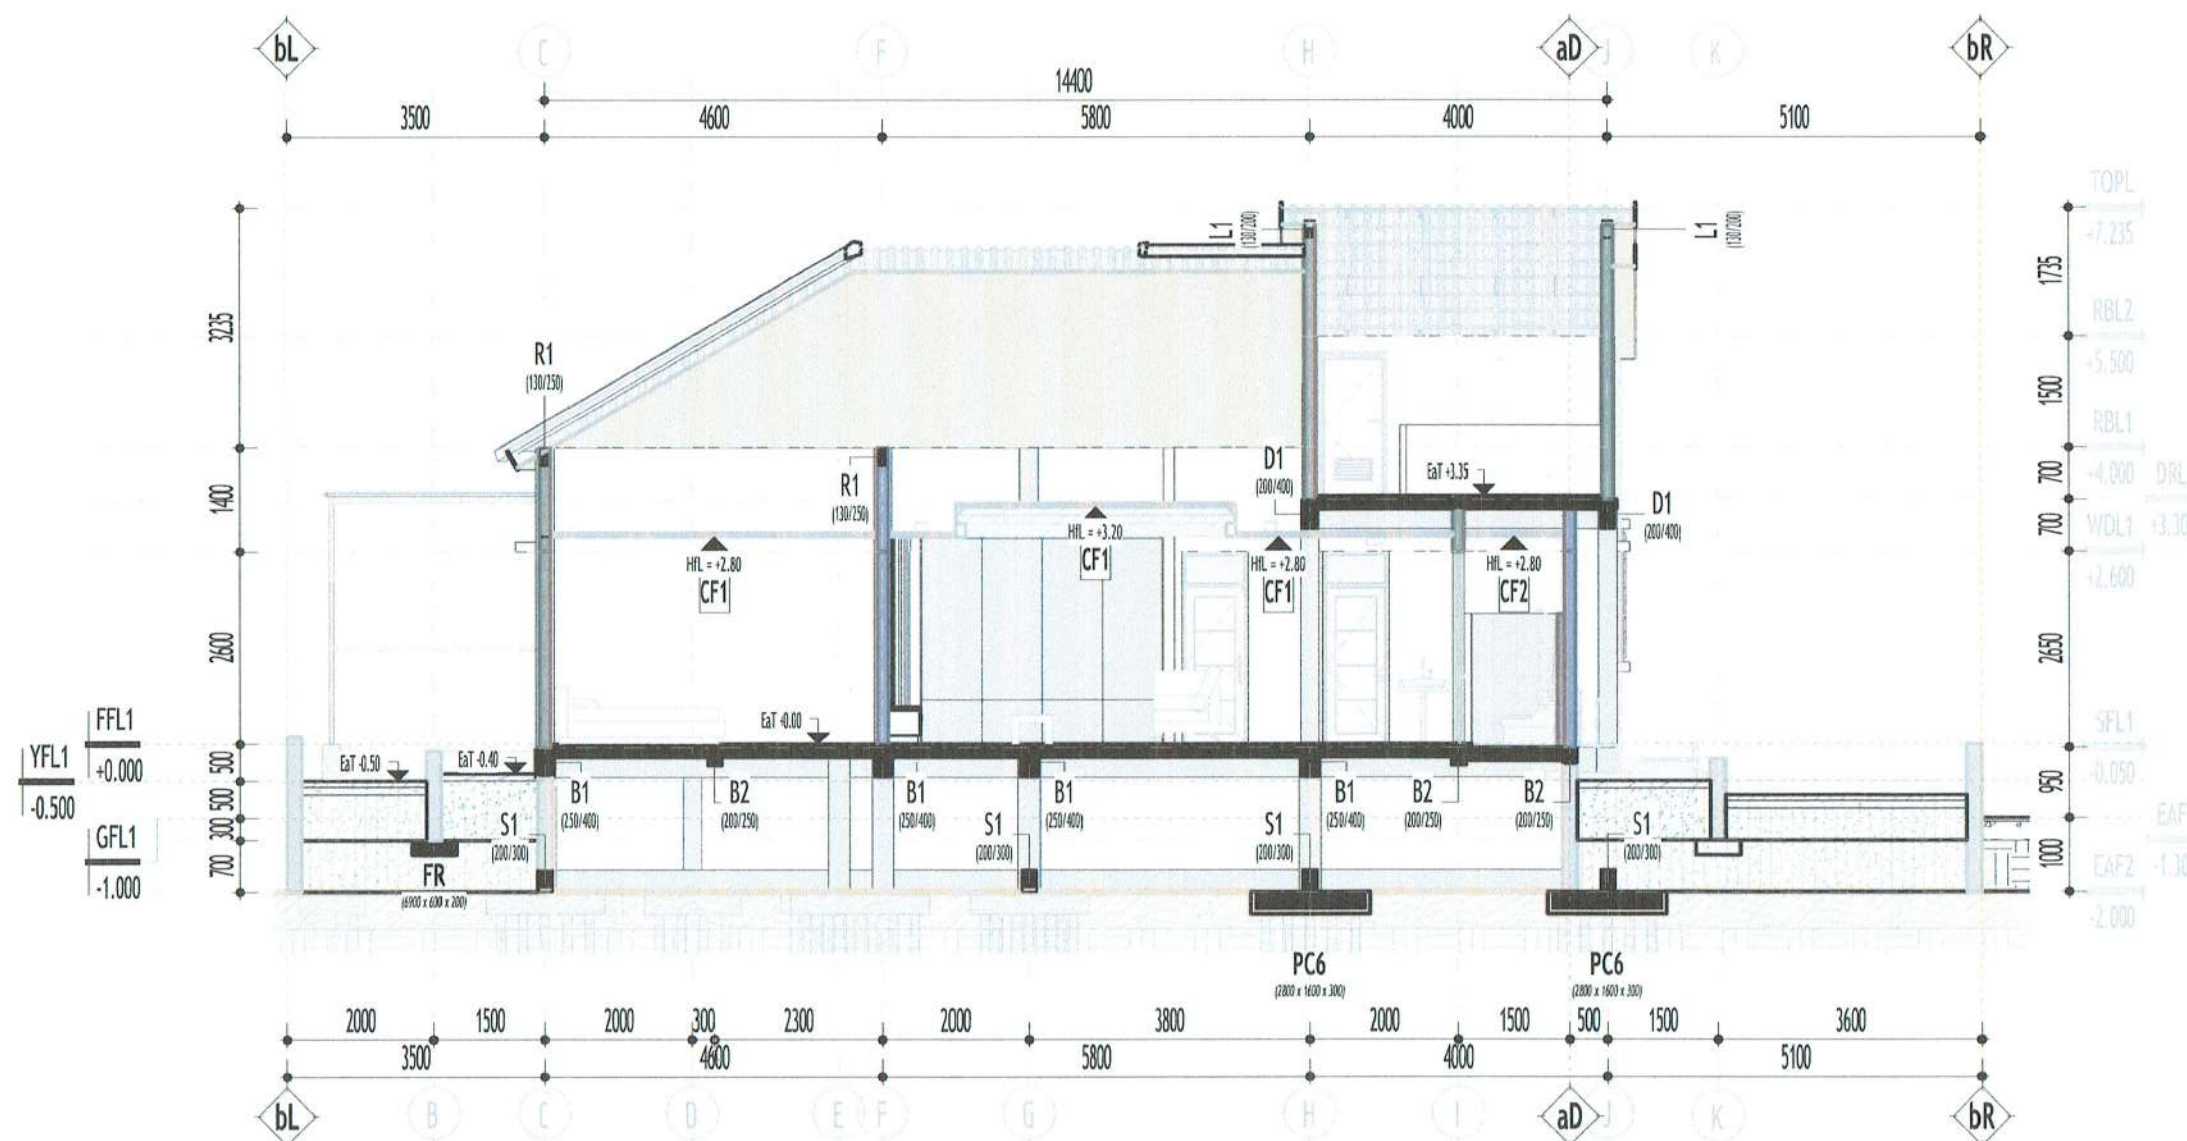

X2 POTONGAN - X2

A4.02	skala 1 : 100
-------	---------------

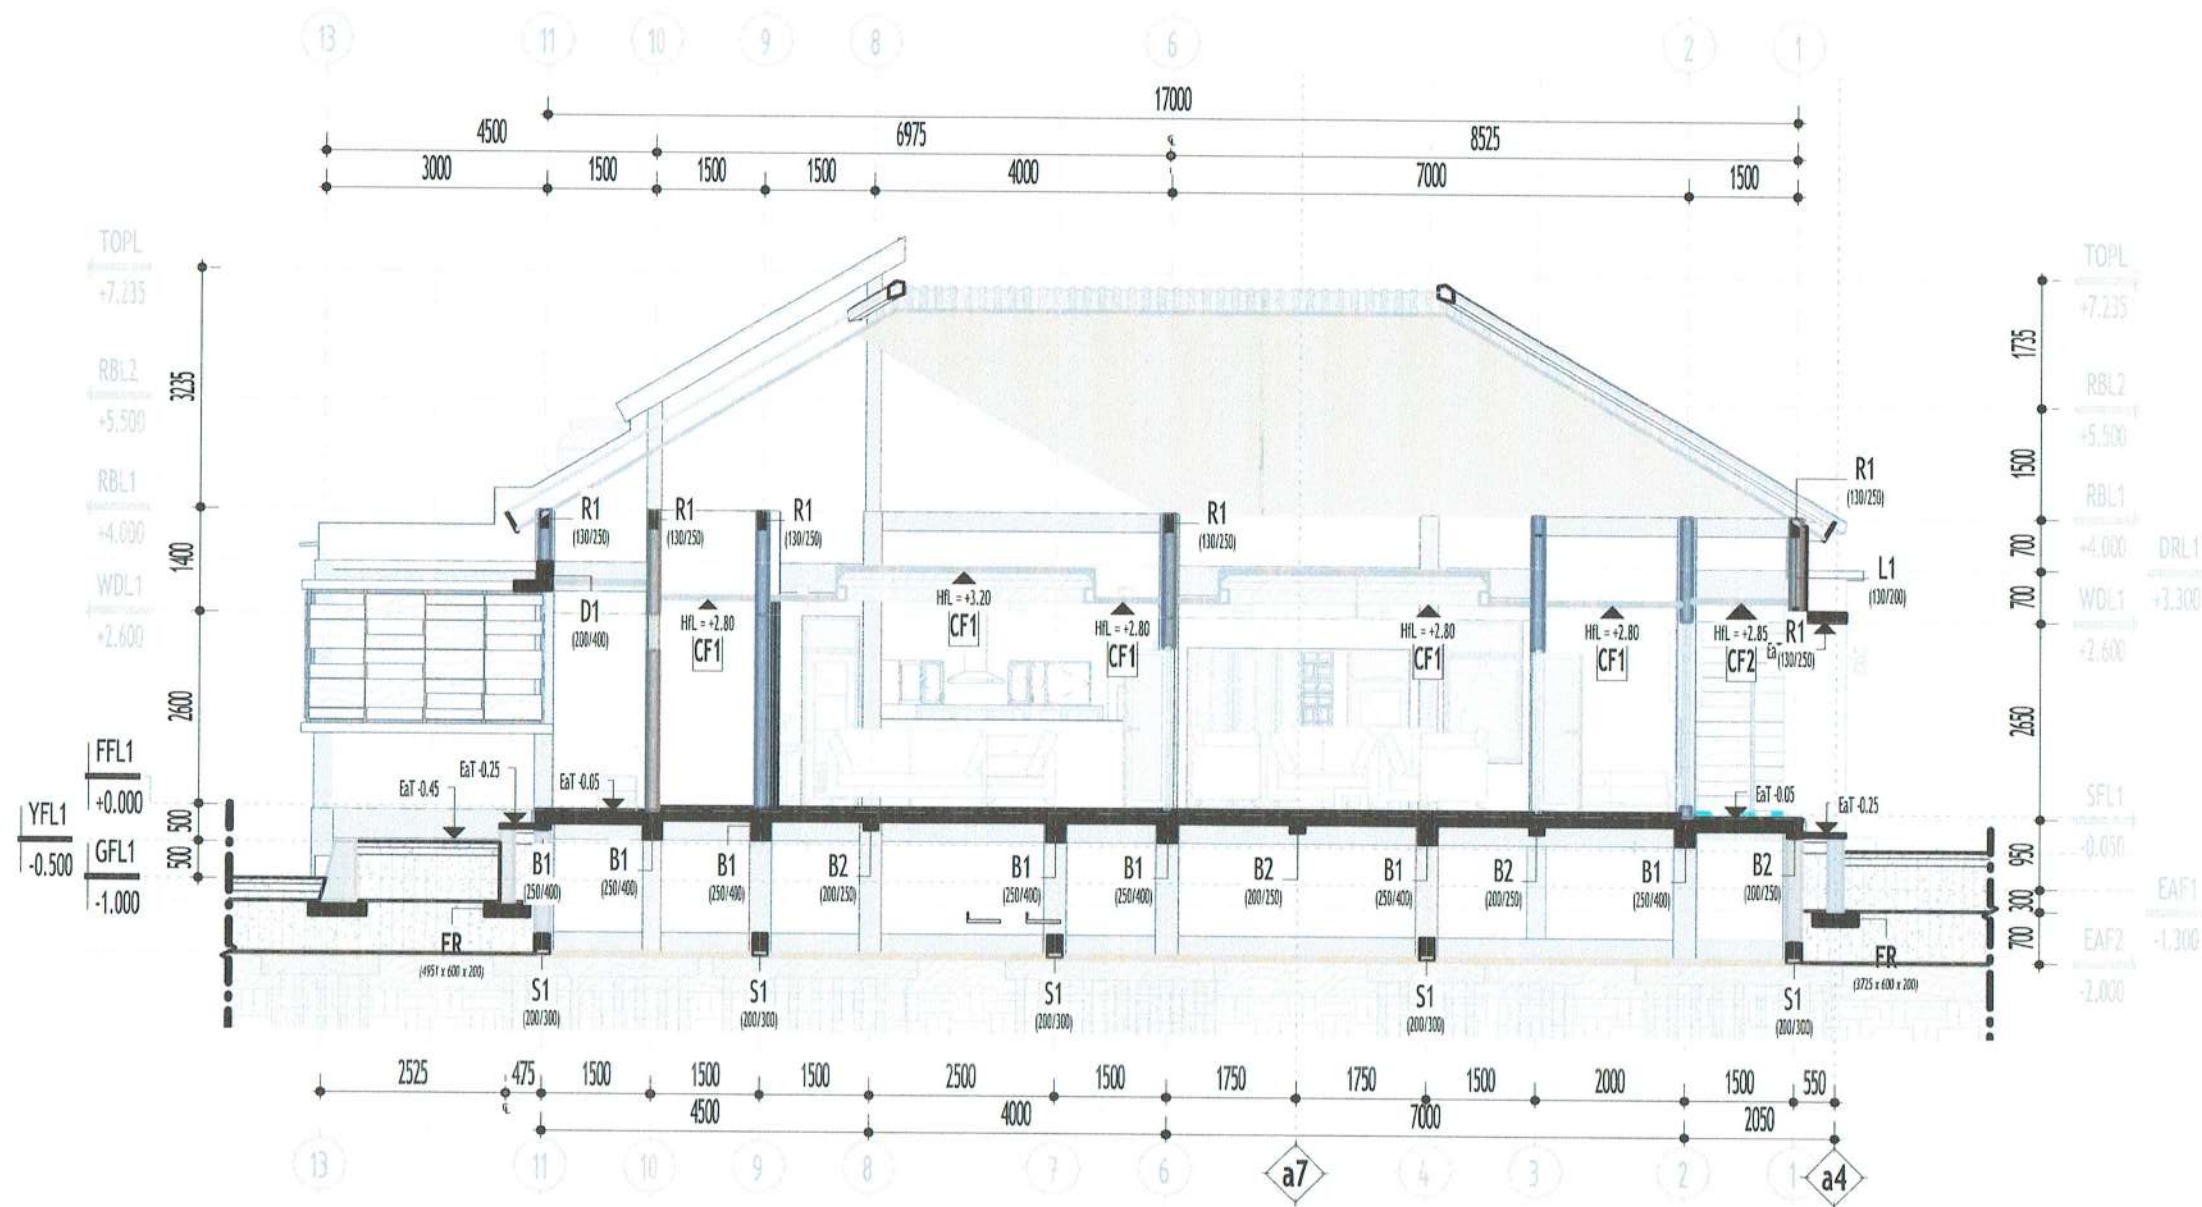

Y1 POTONGAN - Y1
A4.03 skala 1 : 100

PEMBERI TUGAS



PEMERINTAH KABUPATEN BARITO KUALA
DINAS PEKERJAAN UMUM DAN PENATAAN RUANG
Jl. Jenderal Sudirman No.68 Marabahan Barito Kuala
Kalimantan Selatan 70513 (0511) 4799105

PEKERJAAN

**D.E.D RUMAH DINAS
KEJAKSAAN NEGERI
KABUPATEN BATOLA**

LOKASI

KABUPATEN BARITO KUALA

DIPERIKSA & DISETUJUI OLEH,

JAFUNG TATA BANGUNAN DAN LINGKUNGAN,

H. RAHMADI, ST.
NIP 19730203 199303 1 005

MENGETAHUI,

KEPALA BIDANG CIPTA KARYA,

NOOR CHAIRINA, ST., MT.
NIP 19841123 200803 2 001

KONSULTAN PERENCANA

CV. LANTAR ABYUDAYA
ARSITEKTUR - SIPIL REKAYASA - LINGKUNGAN
Jl. Dr. Djipok 15 Marabahan Klp. Pagaralam S. 70 540 (0511) 6118111 (0511) 6118111

KETUA TIM/PRINCIPAL ARCHITECT, BIM MODELER/C.A.D. OPERATOR

Ar. VICTOR FREDDY T, IAL

SUSANTI, ST

SHEET DISCIPLINE

ARCHITECTURE

SHEET TITLE

POTONGAN - Y1

SCALE :

1 : 100

SHEET NUMBER :

A4.03

LEGENDA/KETERANGAN/CATATAN

PEMBERI TUGAS



PEMERINTAH KABUPATEN BARITO KUALA
DINAS PEKERJAAN UMUM DAN PENATAAN RUANG
Jl. Jenderal Sudirman No.68 Marabahan Barito Kuala
Kalimantan Selatan 70513 (0511) 4799105

PEKERJAAN

D.E.D RUMAH DINAS
KEJAKSAAN NEGERI
KABUPATEN BATOLA

LOKASI

KABUPATEN BARITO KUALA

DIPERIKSA & DISETUJUI OLEH,
JAFUNG TATA BANGUNAN DAN LINGKUNGAN,

H. RAHMADI, ST.
NIP 19730203 199303 1 005

MENGETAHUI,

KEPALA BIDANG CIPTA KARYA,

NOOR CHAIRINA, ST., MT.
NIP 19841123 200803 2 001

KONSULTAN PERENCANA

CV. LANTAR ABYUDAYA
ARSITEKTUR - SIPIL BEKAWASA - LINGKUNGAN
Desain & Jasa Konsultansi & Jasa Lainnya (DKJL) NIB 1515011310000000000

KETUA TIM/PRINCIPAL ARCHITECT, BIM MODELER/C.A.D. OPERATOR

Ar. VICTOR FREDDY T. IAL.

SUSANTI, ST.


SHEET DISCIPLINE
ARCHITECTURE

SHEET TITLE
POTONGAN - Y2


SCALE : 1 : 100

SHEET NUMBER : A4.04

LEGENDA/KETERANGAN/CATATAN

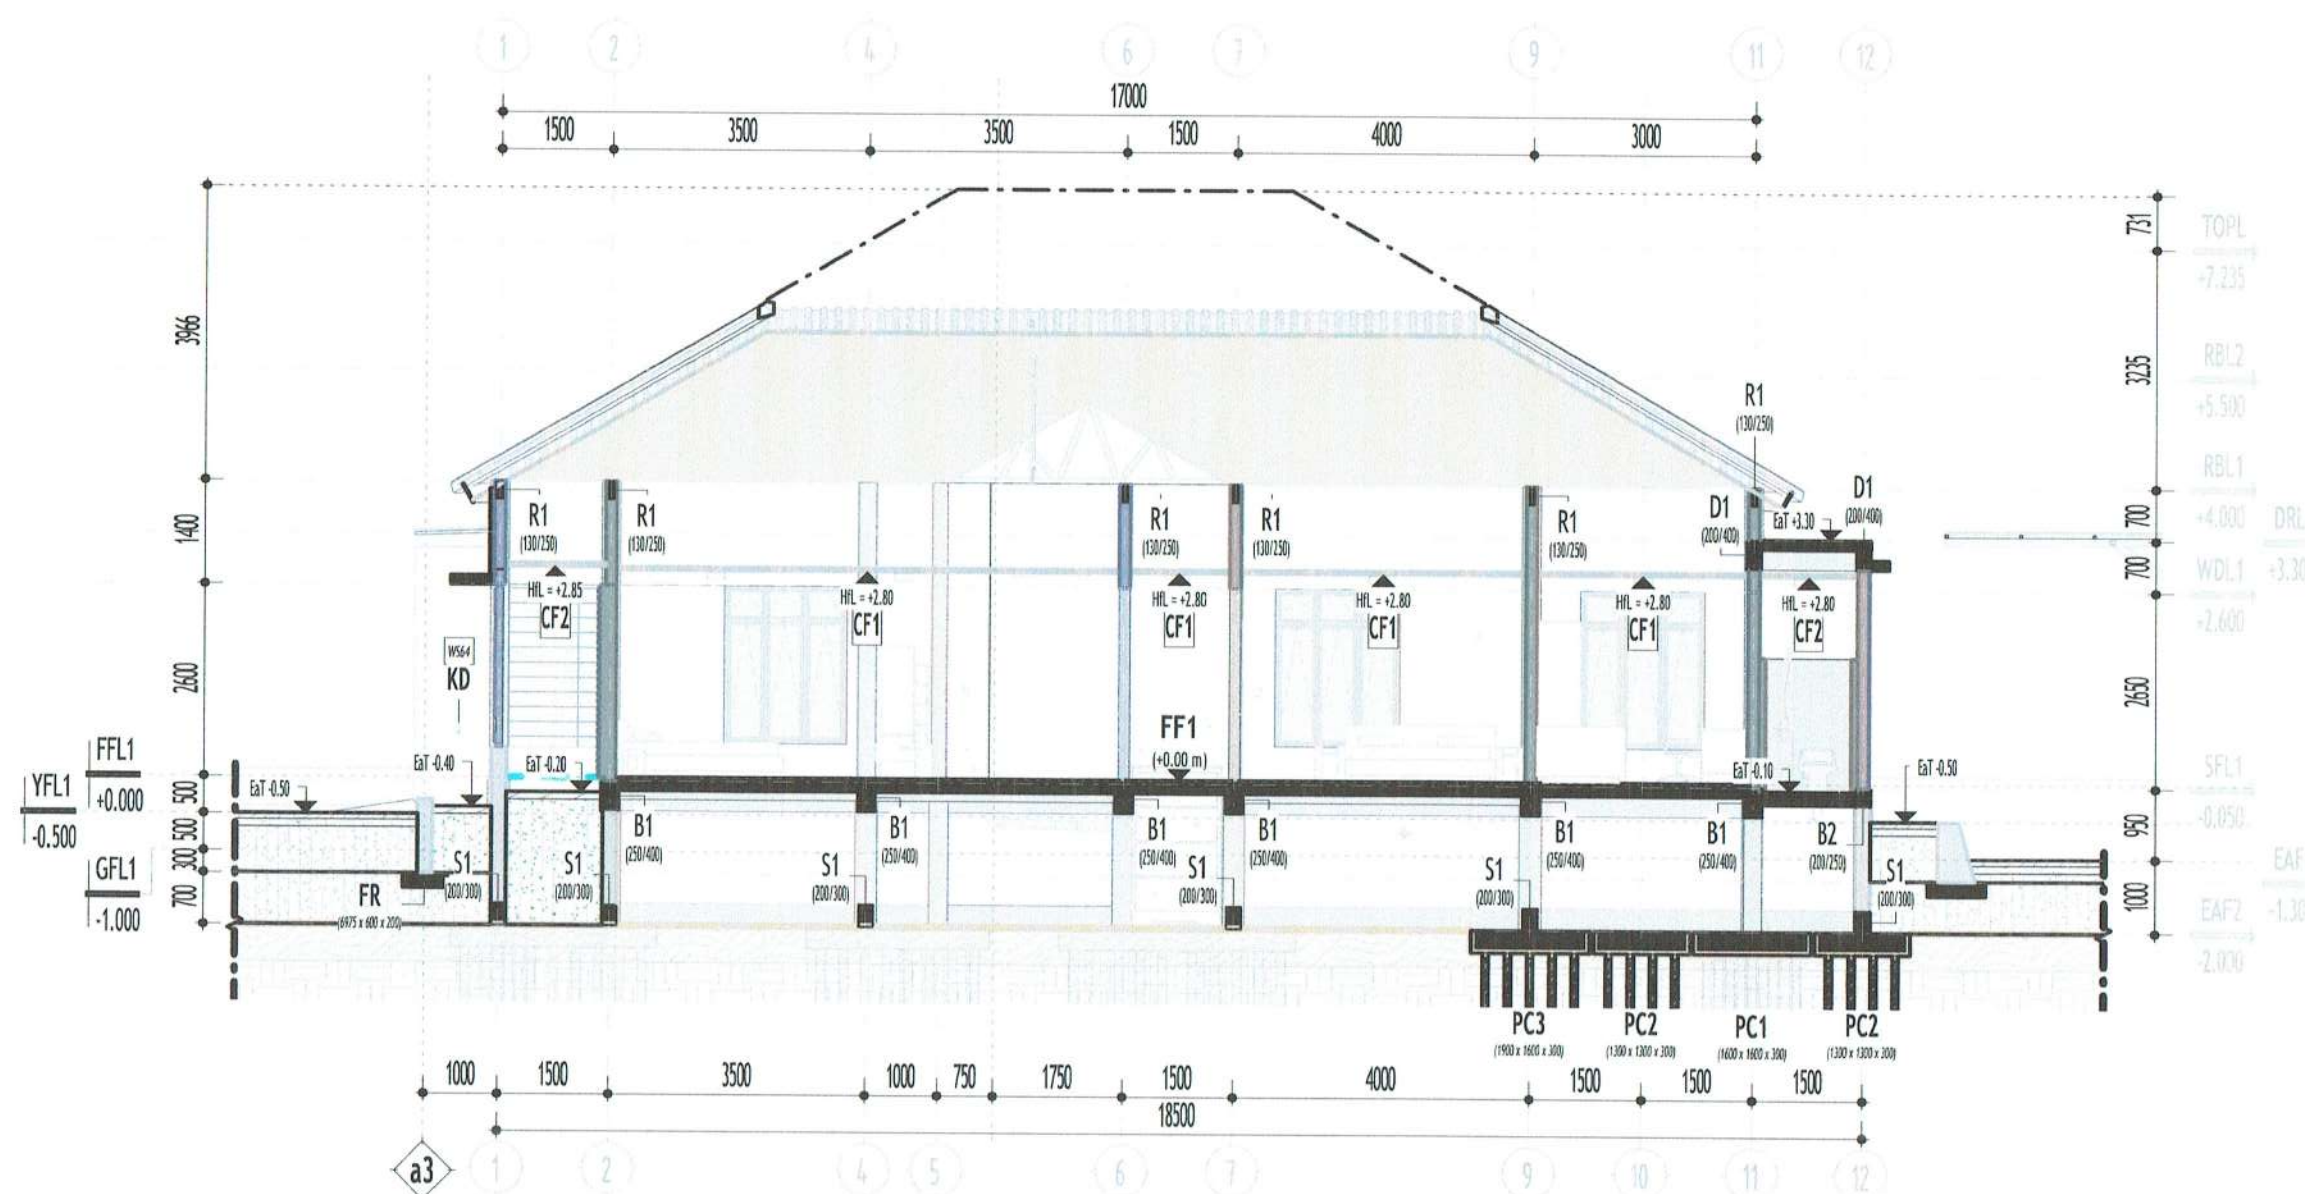

Y2 POTONGAN - Y2
A4.04 skala 1 : 100

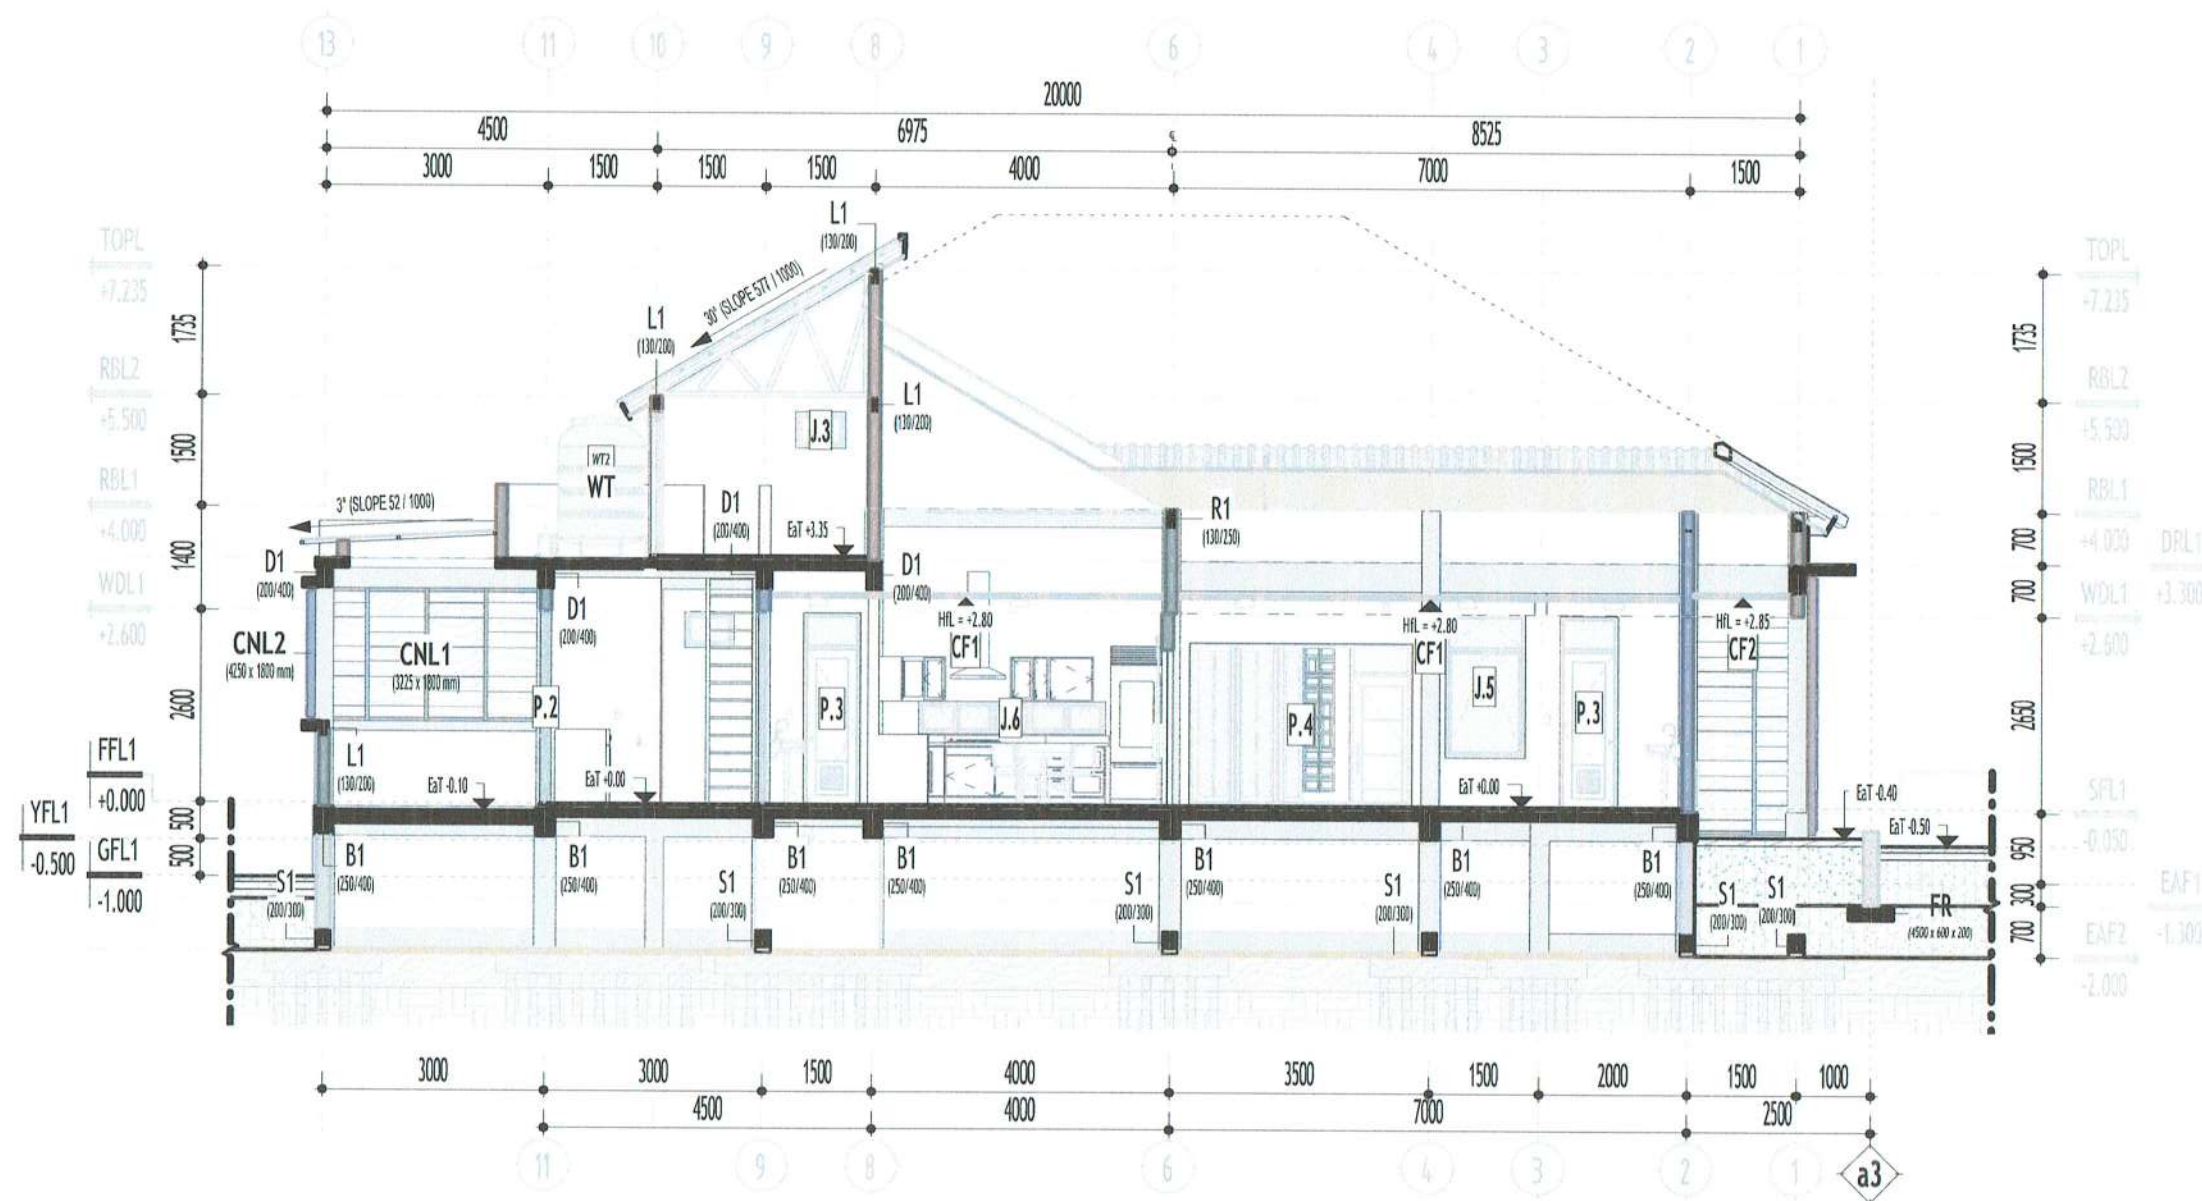

Y3 POTONGAN - Y3
skala 1 : 100

PEMBERI TUGAS



PEMERINTAH KABUPATEN BARITO KUALA
DINAS PEKERJAAN UMUM DAN PENATAAN RUANG
Jl. Jenderal Sudirman No.68 Marabahan Barito Kuala
Kalimantan Selatan 70513 (0511) 4799105

PEKERJAAN

**D.E.D RUMAH DINAS
KEJAKSAAN NEGERI
KABUPATEN BATOLA**

LOKASI

KABUPATEN BARITO KUALA

DIPERIKSA & DISETUJUI OLEH,

JAFUNG TATA BANGUNAN DAN LINGKUNGAN,

[Signature]

H. RAHMADI, ST., MT.
NIP. 19730203 199303 1 005

MENGETAHUI,

KEPALA BIDANG CIPTA KARYA,

[Signature]

MOOR CHAIRINA, ST., MT.
NIP. 19840423 200803 2 001

KONSULTAN PERENCANA

CV. LANTAR ABYUDAYA
ARSITEKTUR - SIPIL REKAYASA - LINGKUNGAN

KETUA TIM/PRINCIPAL ARCHITECT, BIM MODELER/C.A.D. OPERATOR

[Signature]
Ar. VICTOR FREDDY T, IAL

[Signature]
SUSANTI, ST

SHEET DISCIPLINE

ARCHITECTURE

SHEET TITLE

POTONGAN - Y3



SCALE :

1 : 100

SHEET NUMBER :

A4.05

LEGENDA/KETERANGAN/CATATAN

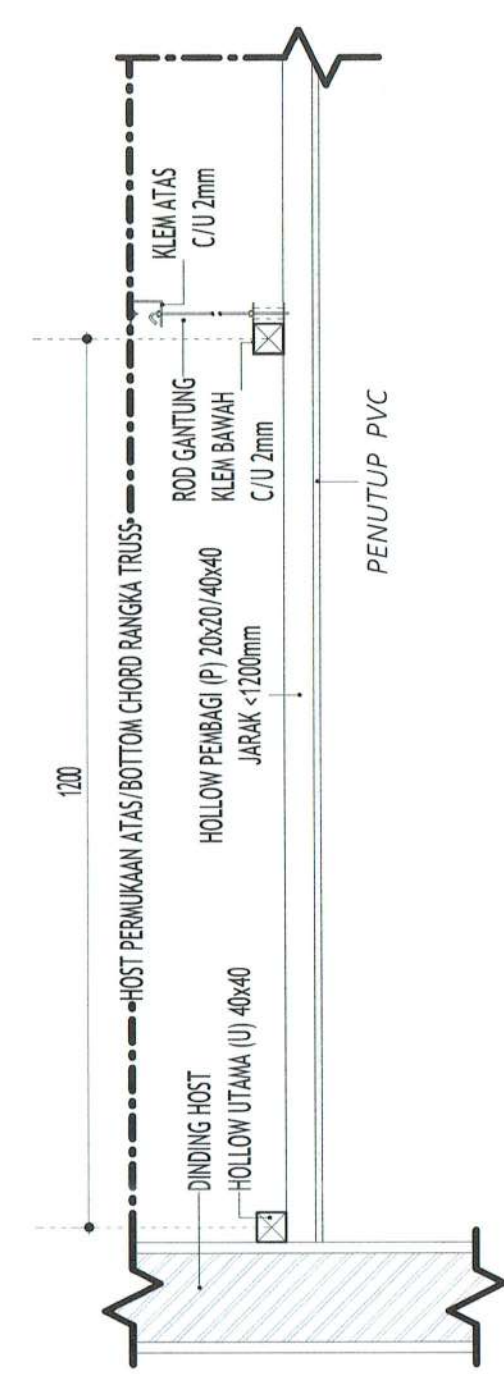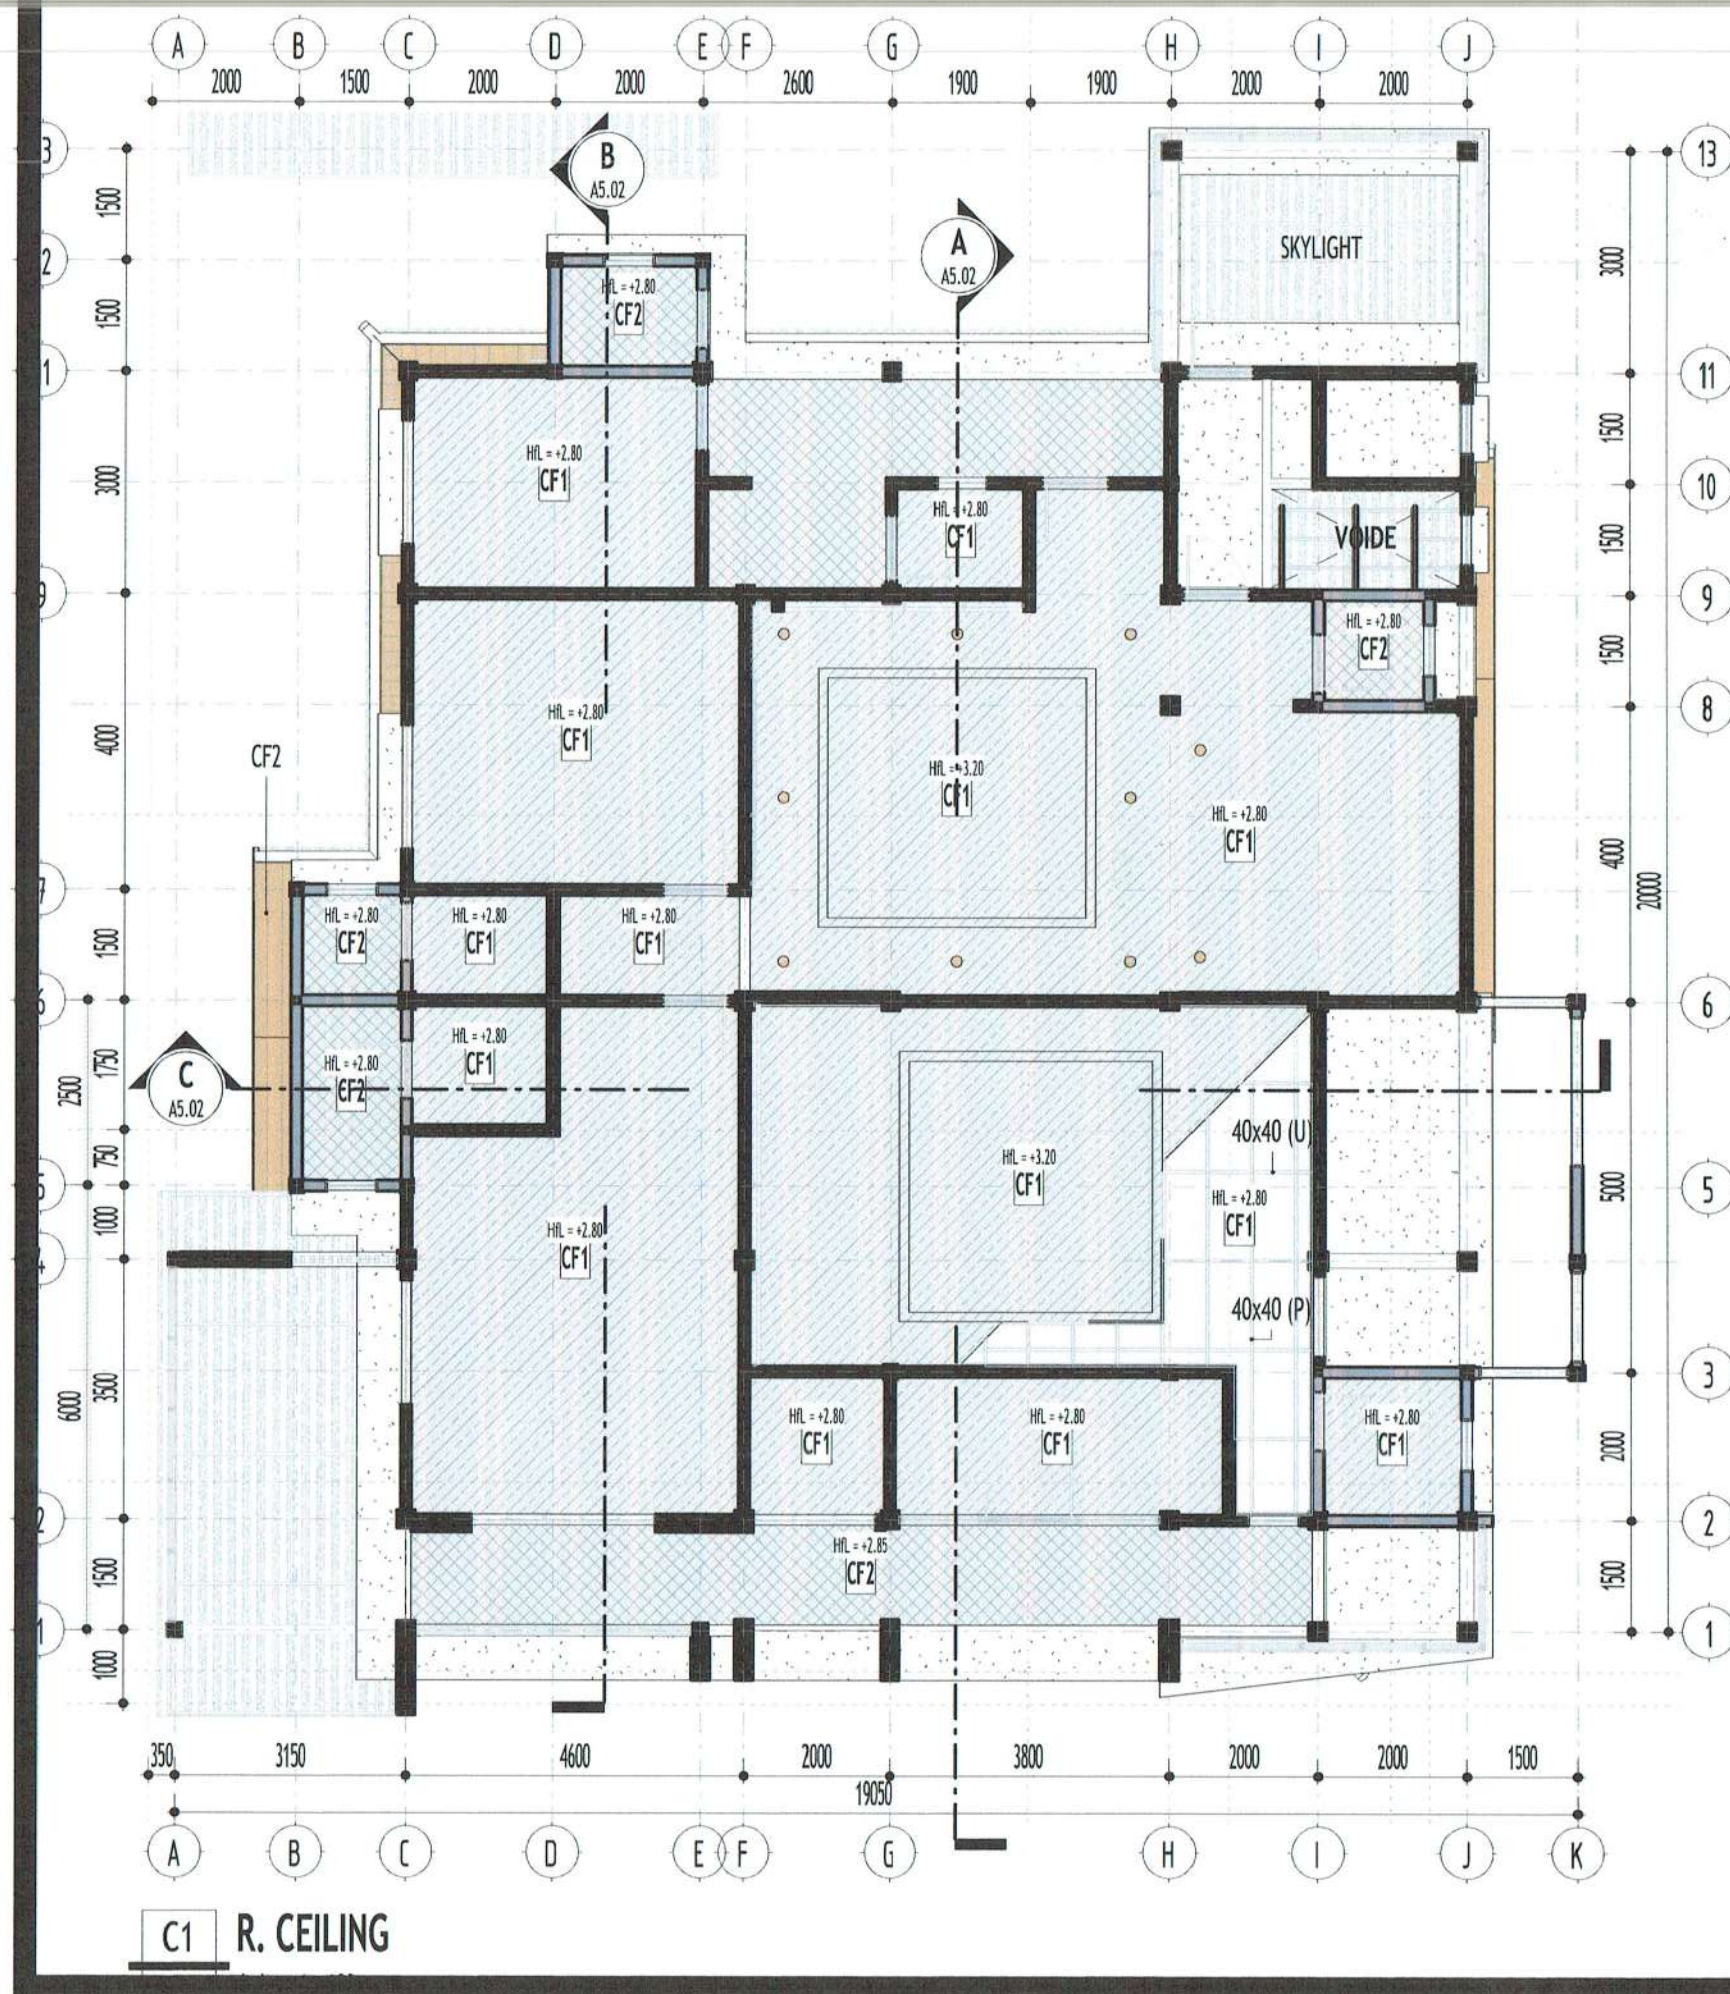

1 POT. TIPIKAL CEILING + FRAME HOLLOW
A5.01 skala 1 : 10

PEMBERI TUGAS



PEMERINTAH KABUPATEN BARITO KUALA
DINAS PEKERJAAN UMUM DAN PENATAAN RUANG
Jl. Jenderal Sudirman No.68 Marabahan Barito Kuala
Kalimantan Selatan 70513 (0511) 4799105

PEKERJAAN

D.E.D RUMAH DINAS
KEJAKSAAN NEGERI
KABUPATEN BATOLA

LOKASI

KABUPATEN BARITO KUALA

DIPERIKSA & DISETUJUI OLEH,

JAFUNG TATA BANGUNAN DAN LINGKUNGAN,

[Signature]
H. RAHMADI, ST.
NIP. 19730203 199303 1 005

MENGETAHUI,

KEPALA BIDANG CIPTA KARYA,

[Signature]
NOOR CHAIRINA, ST., MT.
NIP. 19841123 200803 2 001

KONSULTAN PERENCANA

CV. LANTAR ABYUDAYA
ARSITEKTUR - SIPIL, REKAYASA - LINGKUNGAN
Jl. 12 Diklat Siantan Reg. Pagaralam No.108.3.18 Telp. (0511) 4592151 Email: lantarabyudaya@gmail.com

KETUA TIM PRINCIPAL ARCHITECT,

[Signature]
Ar. VICTOR FREDDY T. IAI.

BIM MODELER/C.A.D. OPERATOR

[Signature]
SUSANTI, ST

SHEET DISCIPLINE
ARCHITECTURE

SHEET TITLE
R. CEILING (1)


SCALE : As indicated

SHEET NUMBER : A5.01


LEGENDA/KETERANGAN/CATATAN

SEMUA AREA TRITISAN ATAP (SOFFIT)
MENGUNAKAN CF2


C1 R. CEILING

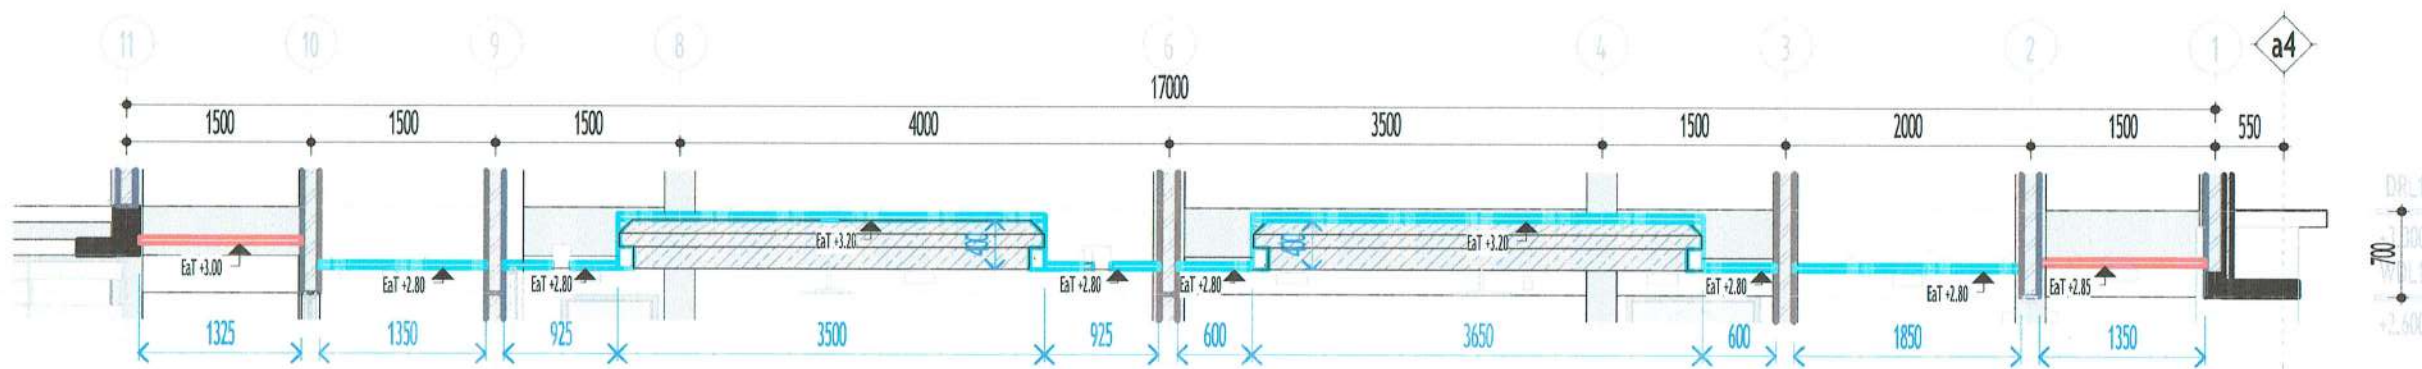

A POT. CEILING - A
#5.02 skala 1 : 60

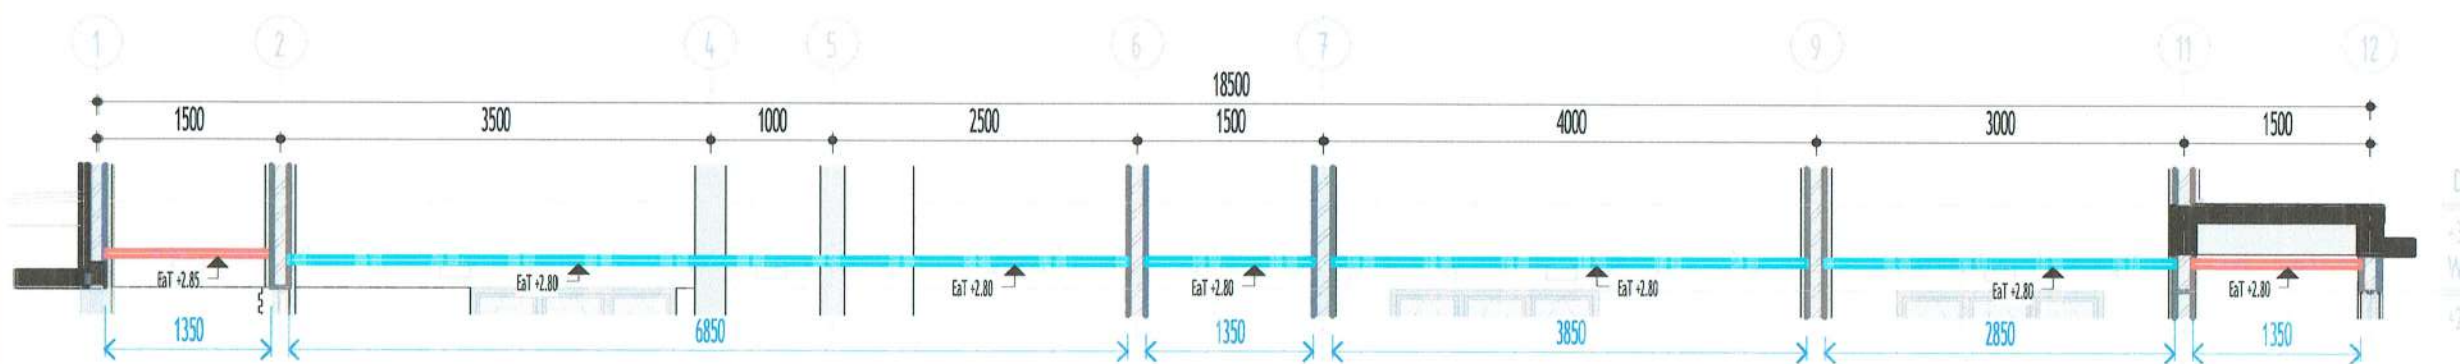

B POT. CEILING - B
#5.02 skala 1 : 60

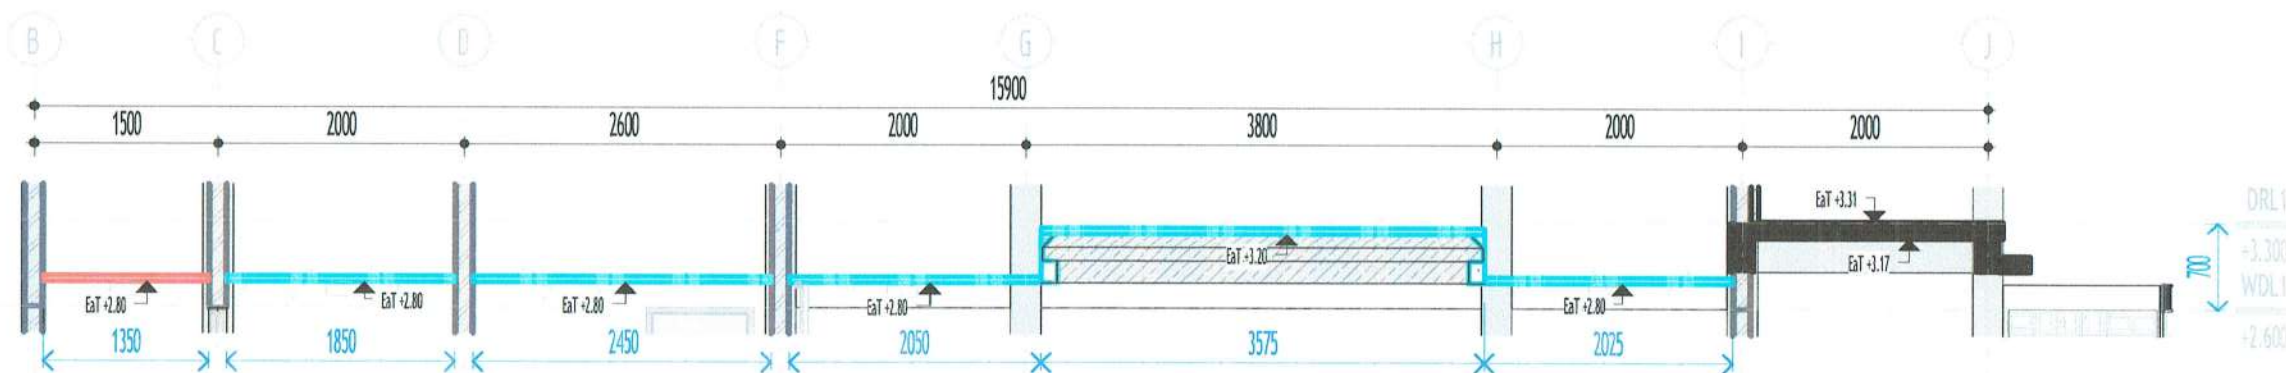

C POT. CEILING - C
#5.02 skala 1 : 60

PEMBERI TUGAS



PEMERINTAH KABUPATEN BARITO KUALA
DINAS PEKERJAAN UMUM DAN PENATAAN RUANG
Jl. Jenderal Sudirman No.68 Marabahan Barito Kuala
Kalimantan Selatan 70513 (0511) 4799105

PEKERJAAN

D.E.D RUMAH DINAS
KEJAKSAAN NEGERI
KABUPATEN BATOLA

LOKASI

KABUPATEN BARITO KUALA

DIPERIKSA & DISETUJUI OLEH,

JAFUNG TATA BANGUNAN DAN LINGKUNGAN,

[Signature]

H. RAHMADI, ST.
NIP. 19730203 199303 1 005

MENGETAHUI,

KEPALA BIDANG CIPTA KARYA,

[Signature]

MOOR CHAIRINA, ST., MT.
NIP. 19841223 200803 2 001

KONSULTAN PERENCANA

CV. LANTAR ABYUDAYA
ARHITEKTUR - SIPIL, REKAYASA - LINGKUNGAN

KETUA TIM PRINCIPAL ARCHITECT,

[Signature]

Ar. VICTOR FREDDY T, IAI

BIM MODELER/C.A.D. OPERATOR

[Signature]

SUSANTI, ST

SHEET DISCIPLINE

ARCHITECTURE

SHEET TITLE

R. CEILING (2)

SCALE :

As indicated


SHEET NUMBER :

A5.02


LEGENDA/KETERANGAN/CATATAN

CF1


CF2

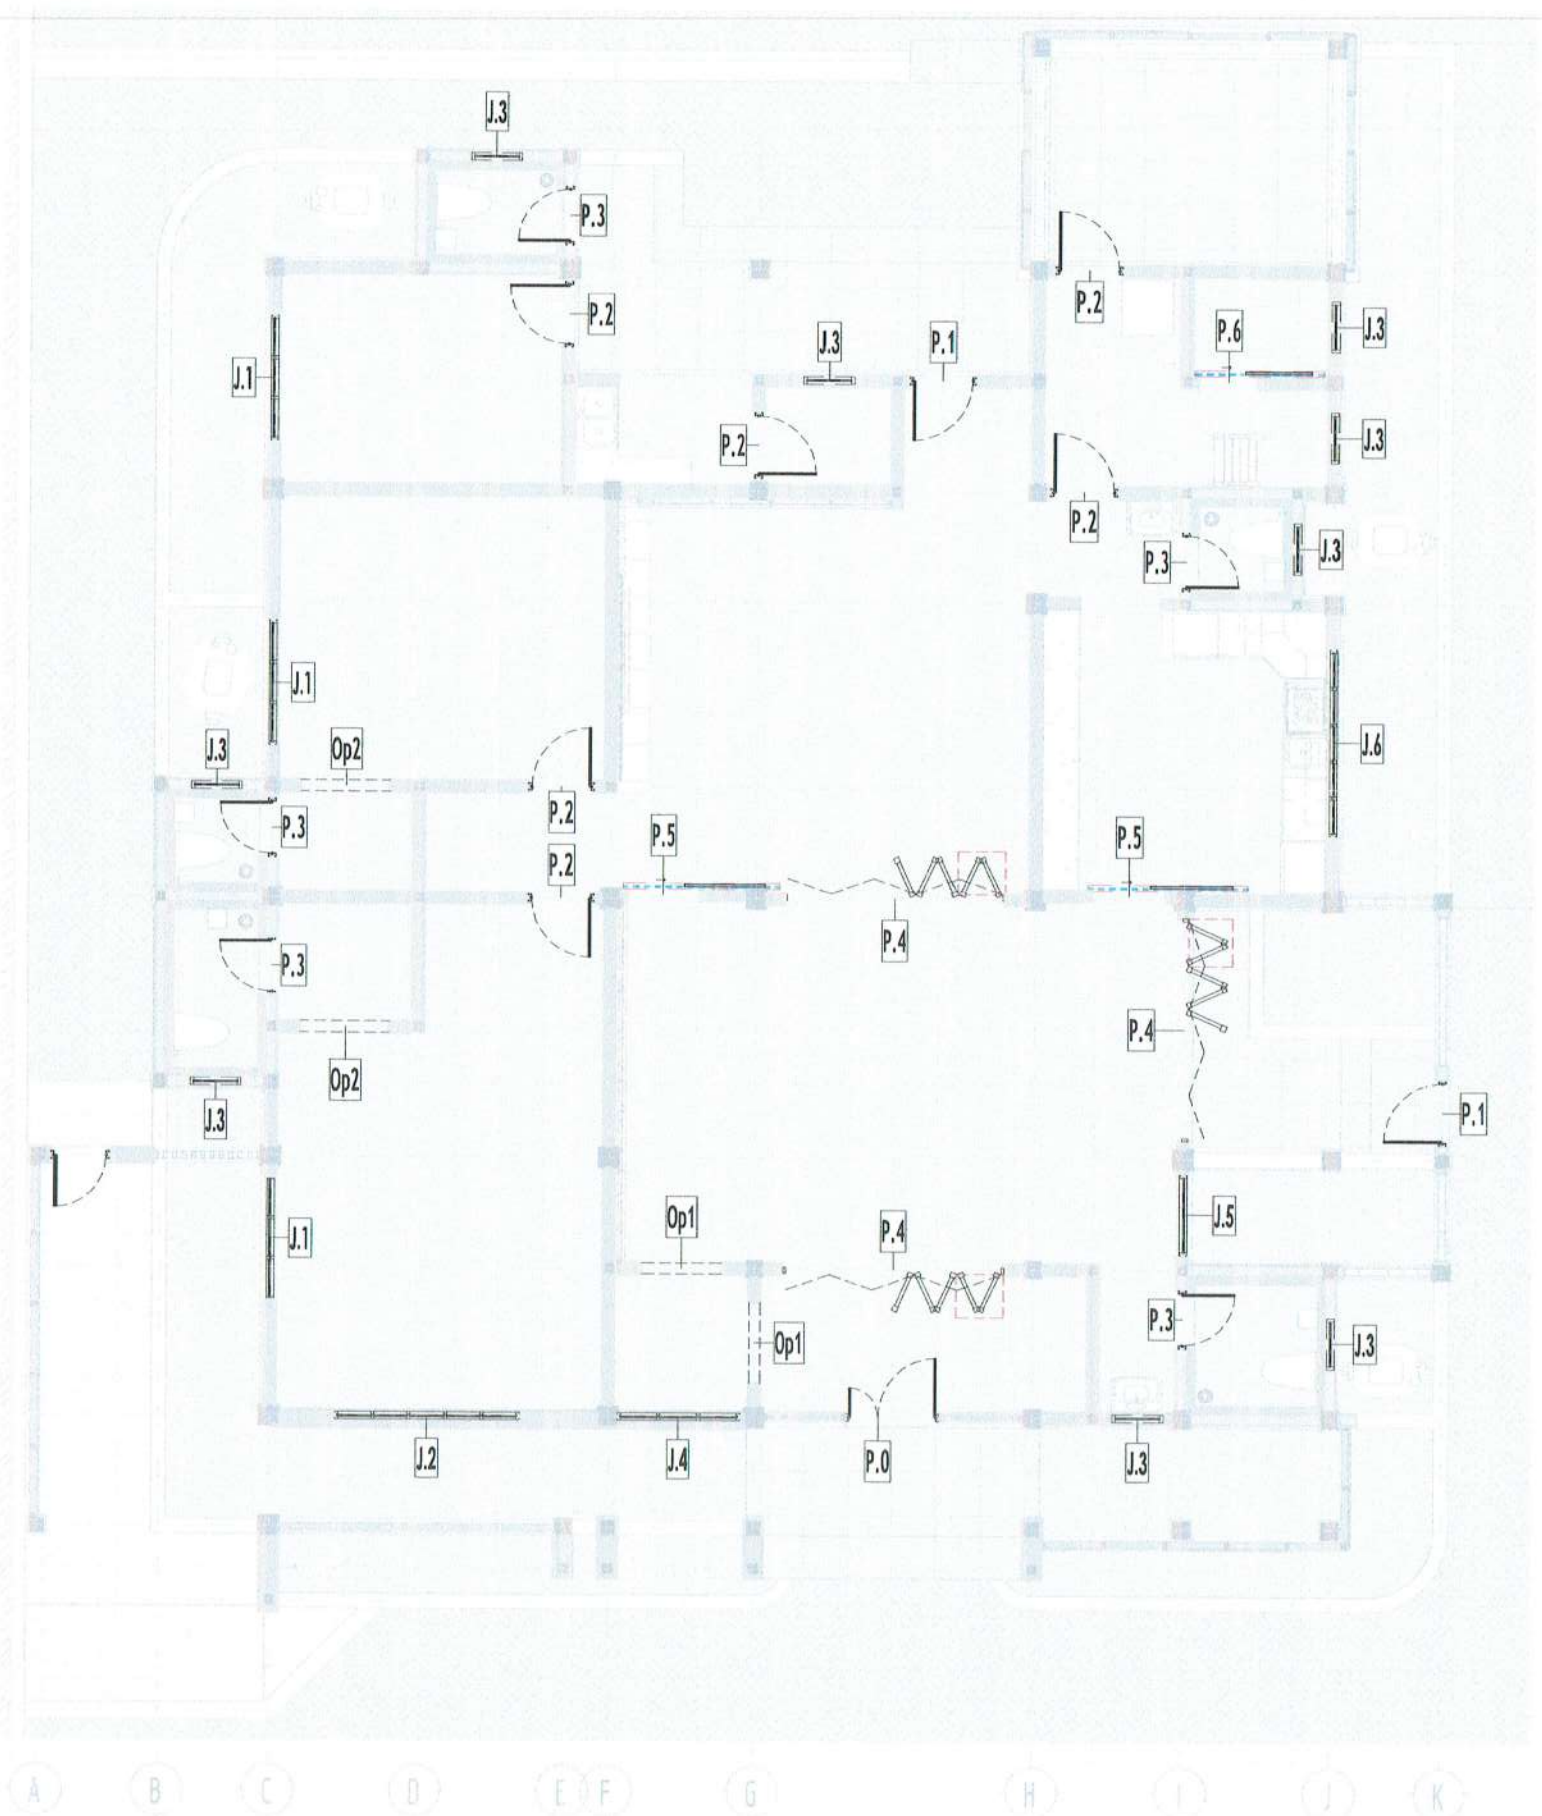

KPJ DENAH KUSEN PINTU/JENDELA/OPENING
A7.01 skala 1 : 100

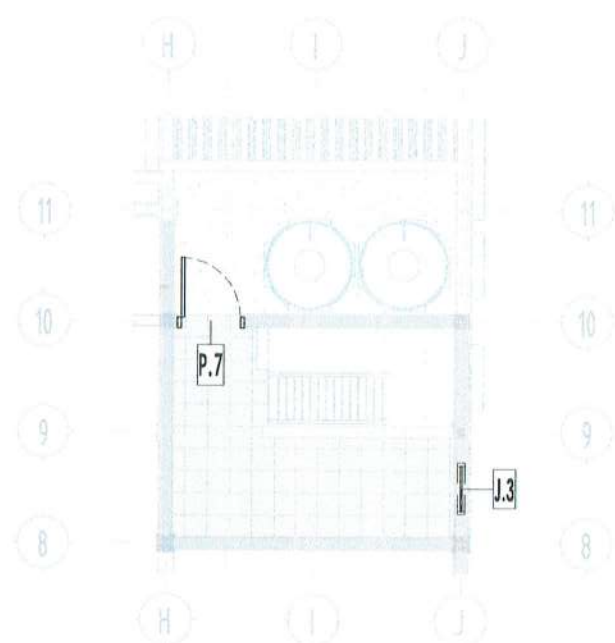

1 DENAH KUSEN (LOFT)
A7.01 skala 1 : 100

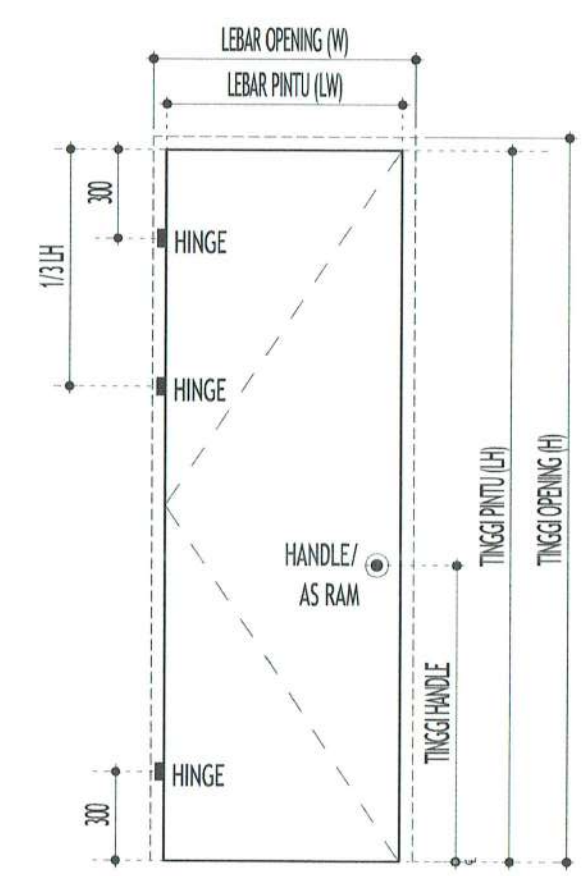

2 STANDARD AKSESORIS PINTU
A7.01 skala 1 : 25

PEMBERI TUGAS



PEMERINTAH KABUPATEN BARITO KUALA
DINAS PEKERJAAN UMUM DAN PENATAAN RUANG
Jl. Jenderal Sudirman No.68 Marabahan Barito Kuala
Kalimantan Selatan 70513 (0511) 4799105

PEKERJAAN

**D.E.D RUMAH DINAS
KEJAKSAAN NEGERI
KABUPATEN BATOLA**

LOKASI

KABUPATEN BARITO KUALA

DIPERIKSA & DISETUJUI OLEH,
JAFUNG TATA BANGUNAN DAN LINGKUNGAN,


H. RAHMADI, ST.
NIP. 19730203 199303 1 005

MENGETAHUI,

KEPALA BIDANG CIPTA KARYA,


NOOR CHAIRINA, ST., MT.
NIP. 1984 123 200803 2 001

KONSULTAN PERENCANA


CV. LANTAR ABYUDAYA
ARSITEKTUR - SIPIL REKAYASA - LINGKUNGAN
Jl. Sri Djaja Siantara Gg. Pangeran Nya 29 RT 18 Tg. Talip (0511) 5195151 Banjarmasin, 70117

KETUA TIM/PRINCIPAL ARCHITECT, BIM MODELER/C.A.D. OPERATOR


Ar. VIKTOR FREDDY T. IAL.


SUSANTI, ST.


SHEET DISCIPLINE
ARCHITECTURE

SHEET TITLE
R. KUSEN/PINTU/JENDELA/OPENING

SCALE : As indicated

SHEET NUMBER : A7.01

LEGENDA/KETERANGAN/CATATAN

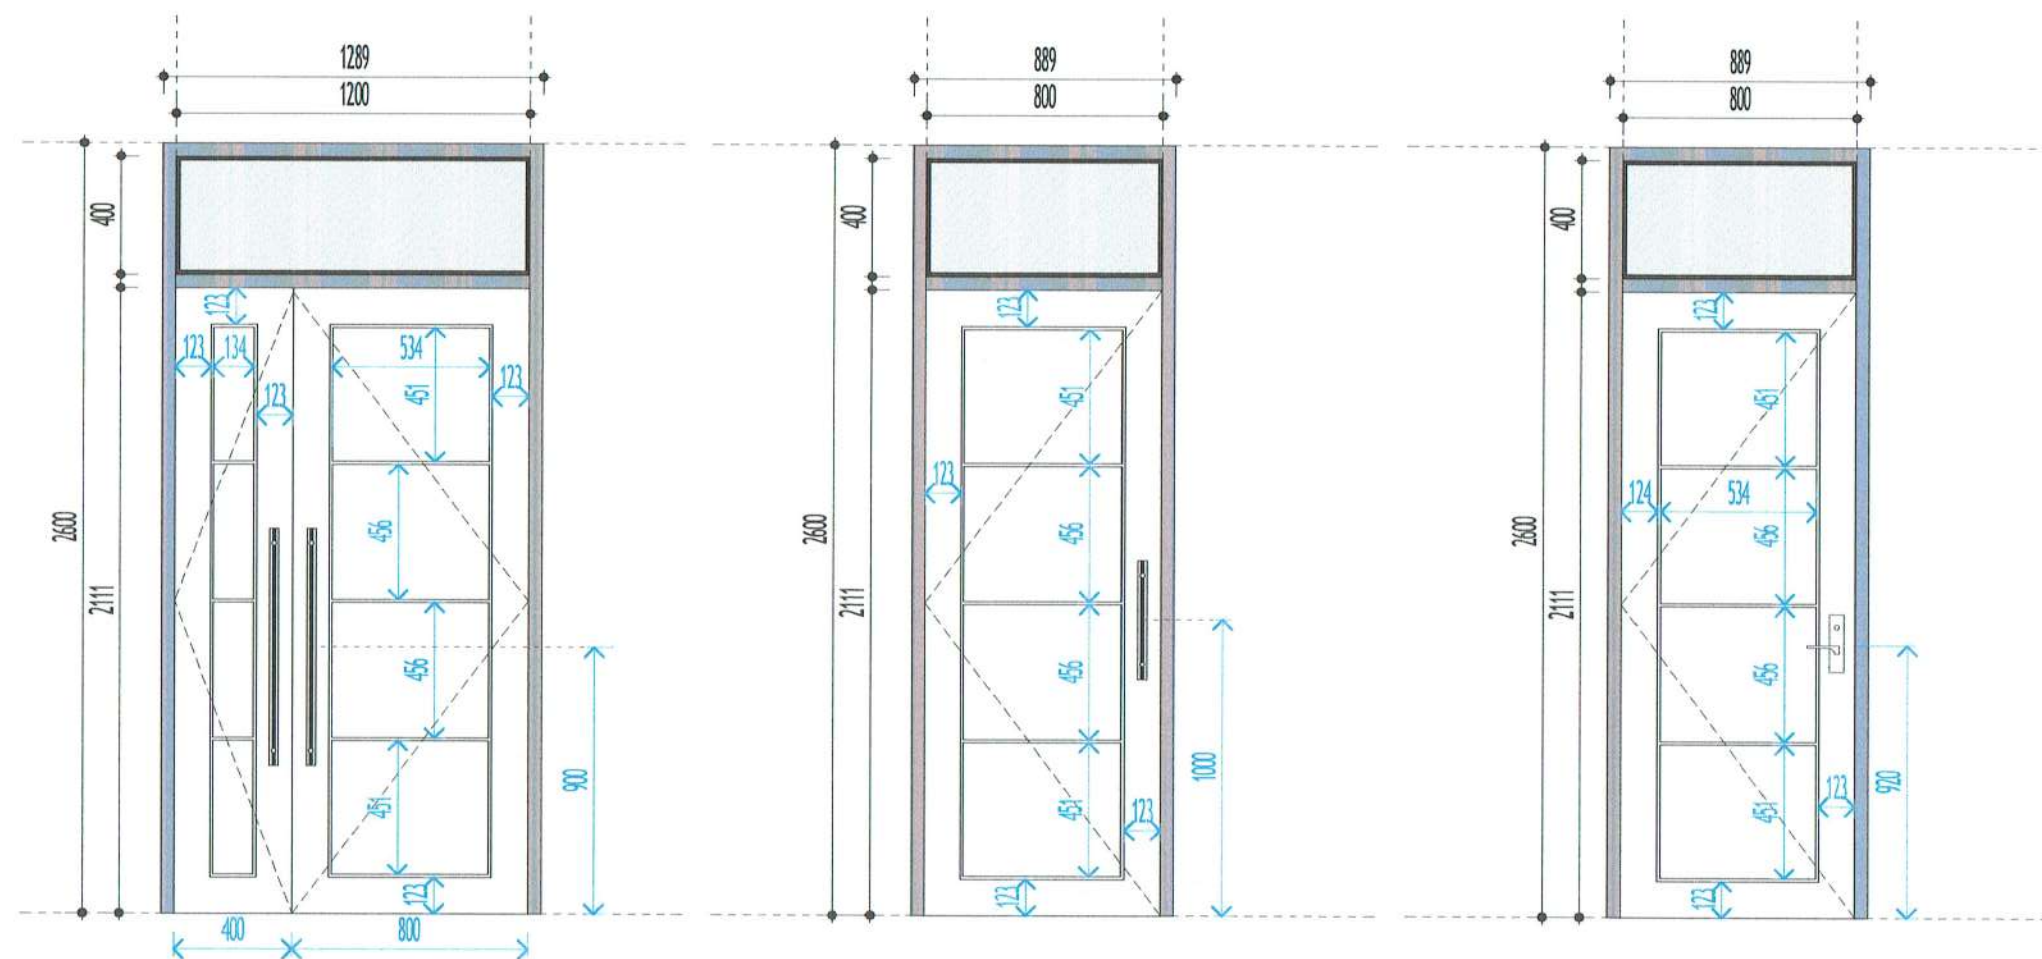

P.0		P.1		P.2	
OPENING	UNEQUAL DOUBLE SWING	OPENING	SINGLE SWING	OPENING	SINGLE SWING
FRAME	ALUMINIUM 4"	FRAME	ALUMINIUM 4"	FRAME	ALUMINIUM 4"
DAUN PINTU	SOLID ENGINEERING DOOR T=30mm	DAUN PINTU	SOLID ENGINEERING DOOR T=30mm	DAUN PINTU	SOLID ENGINEERING DOOR T=30mm
AKSESORIS	CLEAR GLASS 6mm/HANDLE/WALL HINGES/ LOCK CASE/DOOR STOPPER	AKSESORIS	CLEAR GLASS 6mm/HANDLE/WALL HINGES/ LOCK CASE/DOOR STOPPER	AKSESORIS	CLEAR GLASS 6mm/HANDLE/WALL HINGES/ LOCK CASE/DOOR STOPPER

PEMBERI TUGAS



PEMERINTAH KABUPATEN BARITO KUALA
DINAS PEKERJAAN UMUM DAN PENATAAN RUANG
Jl. Jenderal Sudirman No.68 Marabahan Barito Kuala
Kalimantan Selatan 70513 (0511) 4799105

PEKERJAAN

**D.E.D RUMAH DINAS
KEJAKSAAN NEGERI
KABUPATEN BATOLA**

LOKASI

KABUPATEN BARITO KUALA

DIPERIKSA & DISETUJUI OLEH,
JAFUNG TATA BANGUNAN DAN LINGKUNGAN,


H. RAHMADI, ST.
NIP. 19730203 199303 1 005

MENGETAHUI,


NOOR CHAIRINA, ST., MT.
NIP. 19841123 200803 2 001

KONSULTAN PERENCANA

 **CV. LANTAR ABYUDAYA**
ARHITEKTUR - SIPIL, REKAYASA - LINGKUNGAN
Jl. H. Djalil Sumantri No. 10, Pematang Siantar 57122 Telp. (061) 8158151 Email: lantarabyudaya@gmail.com

KETUA TIM/PRINCIPAL ARCHITECT, BIAH MODELER/C.A.D. OPERATOR


Ar. VICTOR FREDDY T. IAL.


SUSANTI, ST.


SHEET DISCIPLINE
ARCHITECTURE


SHEET TITLE
D. KUSEN/PINTU/JENDELA/OPENING (1)

SCALE : 1 : 25


SHEET NUMBER : A7.02

LEGENDA/KETERANGAN/CATATAN

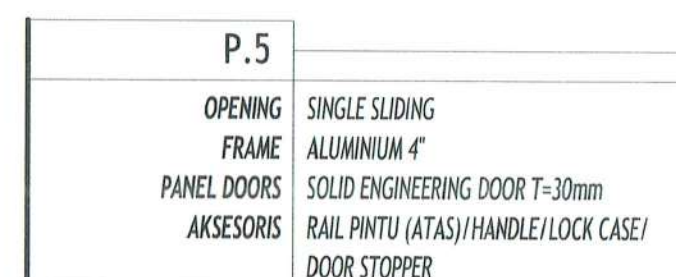


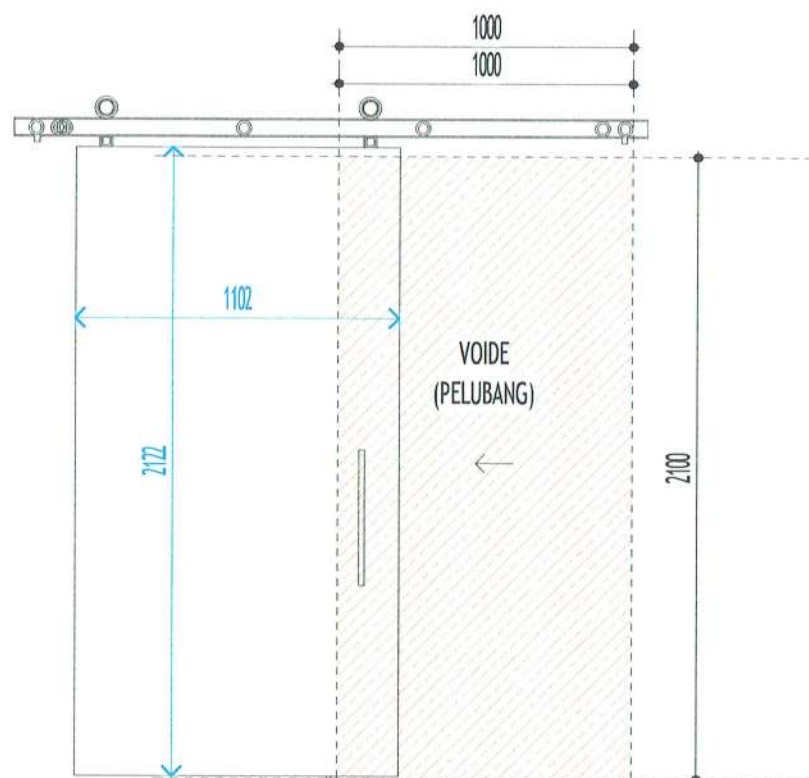

P.6	
OPENING	SINGLE SLIDING
FRAME	ALUMINIUM 4"
PANEL DOORS	SOLID ENGINEERING DOOR T=30mm
AKSESORIS	RAIL PINTU (ATAS)/HANDLE/LOCK CASE/DOOR STOPPER

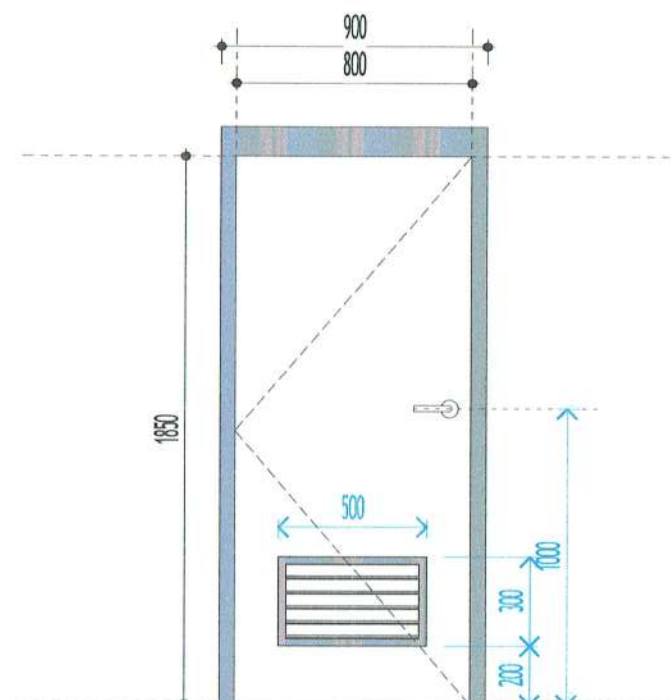

P.7	
OPENING	SINGLE SWING
FRAME	ALUMINIUM 4"
PANEL DOORS	PVC DOOR
AKSESORIS	LOUVER/HANDLE/WALL HINGES/LOCK CASE/DOOR STOPPER

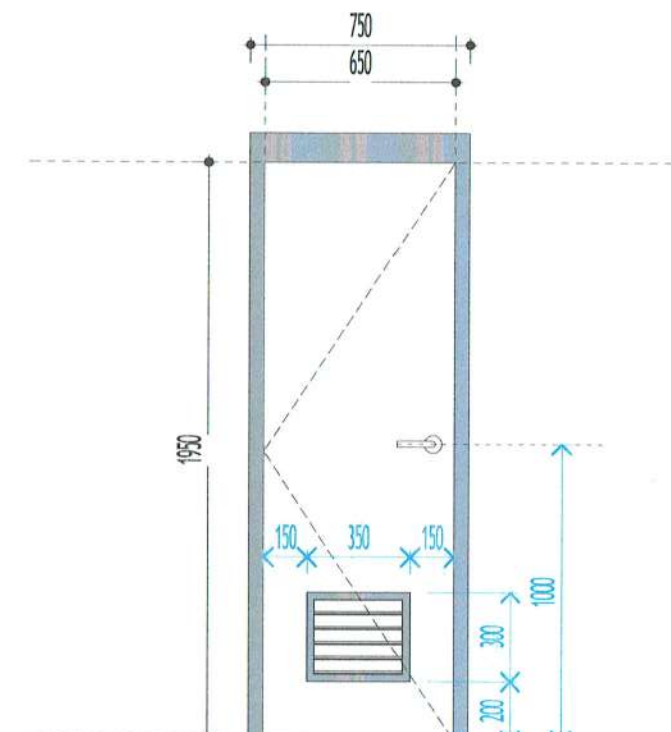

P.8	
OPENING	SINGLE SWING
FRAME	ALUMINIUM 4"
PANEL DOORS	PVC DOOR
AKSESORIS	LOUVER/HANDLE/WALL HINGES/LOCK CASE/DOOR STOPPER

PEMBERI TUGAS



PEMERINTAH KABUPATEN BARITO KUALA
DINAS PEKERJAAN UMUM DAN PENATAAN RUANG
Jl. Jenderal Sudirman No.68 Marabahan Barito Kuala
Kalimantan Selatan 70513 (0511) 4799105

PEKERJAAN

D.E.D RUMAH DINAS
KEJAKSAAN NEGERI
KABUPATEN BATOLA

LOKASI

KABUPATEN BARITO KUALA

DIPERIKSA & DISETUJUI OLEH,
JAFUNG TATA BANGUNAN DAN LINGKUNGAN,

[Signature]
H. RAHMADI, ST., MT.
NIP. 19730203 199303 1 005

MENGETAHUI,

KEPALA BIDANG CIPTA KARYA,

[Signature]
MOON CHAIRMAN, ST., MT.
NIP. 19841112 200303 2 001

KONSULTAN PERENCANA

CV. LANTAR ABYUDAYA
ARSITEKTUR - SIPIL, REKAYASA - LINGKUNGAN

KETUA TIM/PRINCIPAL ARCHITECT, BIM MODELER/C.A.D. OPERATOR

[Signature]
Ar. VICTOR FREDDY T, IAL.

[Signature]
SUSANTI, ST


SHEET DISCIPLINE
ARCHITECTURE

SHEET TITLE
D. KUSEN/PINTU/JENDELA/OPENING (3)

SCALE : 1 : 25


SHEET NUMBER : A7.04

LEGENDA/KETERANGAN/CATATAN

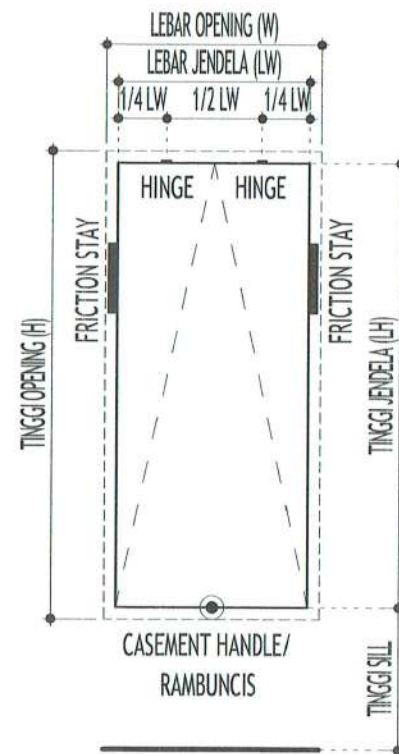


1 STANDARD AKSESORIS JENDELA


skala 1 : 25

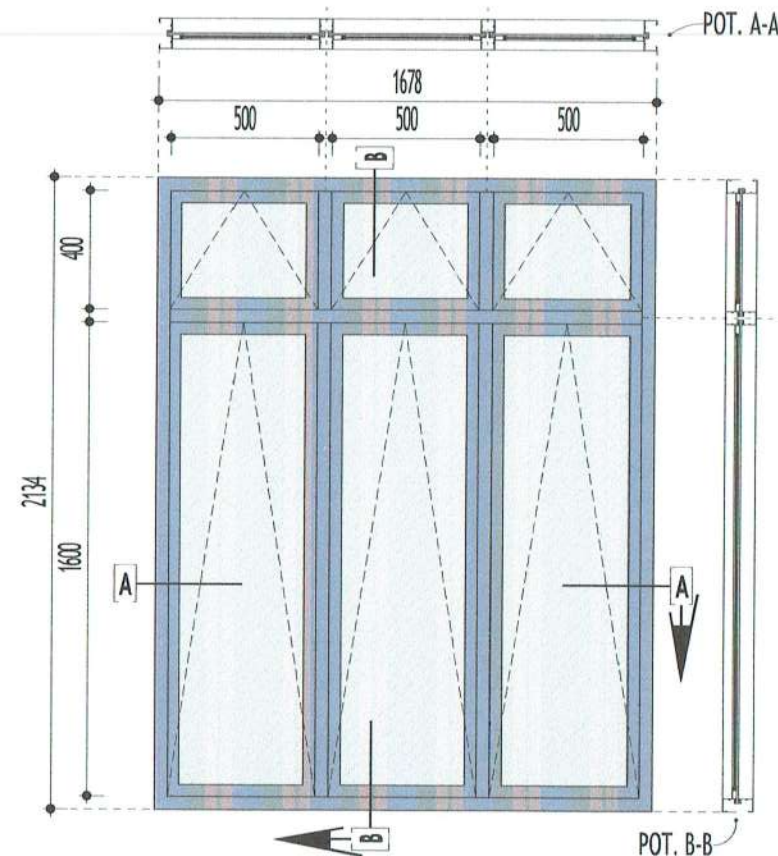


J.1	
OPENING	SWING GLAZE
FRAME	ALUMINIUM POWDER COATING PROFILE 4"
PANEL DOORS	ALUMINIUM+CLEAR GLASS 6mm
AKSESORIS	CASEMENT HANDLE/FRICTION STAY/ HINGES

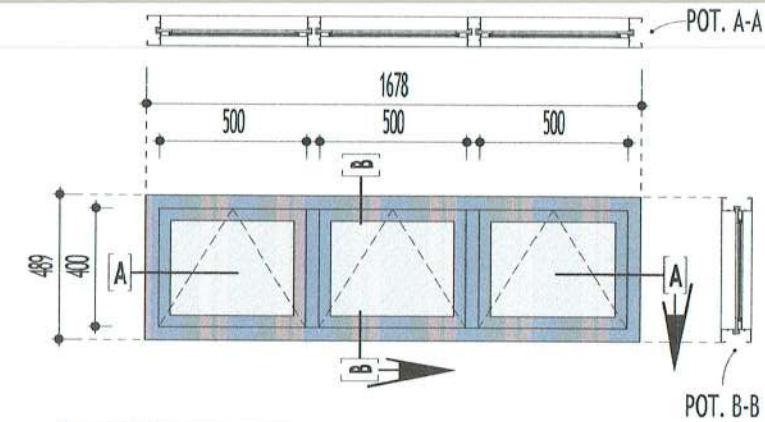


J.4	
OPENING	SWING GLAZE
FRAME	ALUMINIUM POWDER COATING PROFILE 4"
PANEL DOORS	ALUMINIUM+CLEAR GLASS 6mm
AKSESORIS	CASEMENT HANDLE/FRICTION STAY/ HINGES

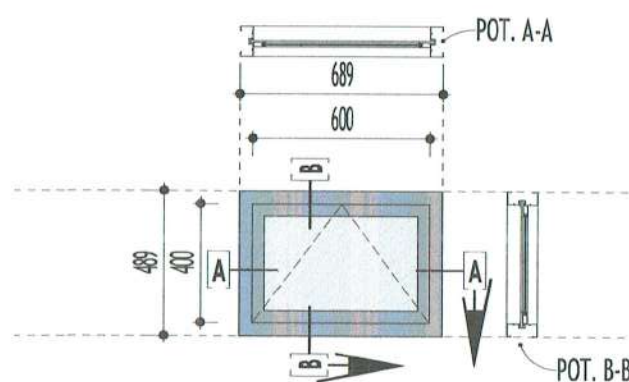

J.3	
OPENING	SWING GLAZE
FRAME	ALUMINIUM POWDER COATING PROFILE 4"
PANEL DOORS	ALUMINIUM+CLEAR GLASS 6mm
AKSESORIS	CASEMENT HANDLE/FRICTION STAY/ HINGES

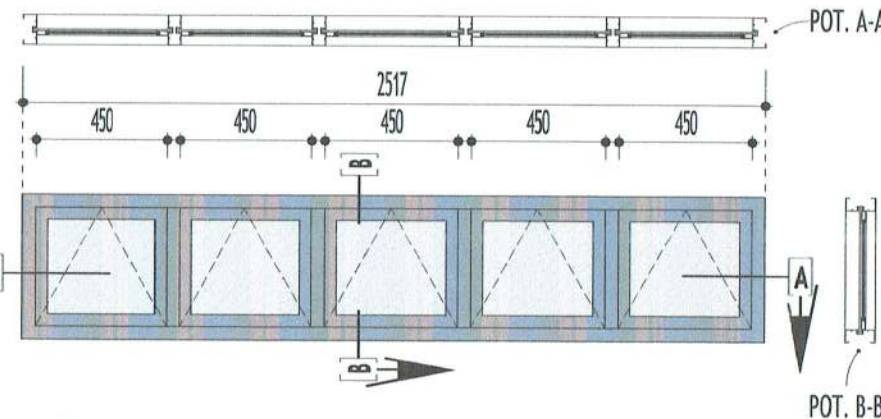

J.2	
OPENING	SWING GLAZE
FRAME	ALUMINIUM POWDER COATING PROFILE 4"
PANEL DOORS	ALUMINIUM+CLEAR GLASS 6mm
AKSESORIS	CASEMENT HANDLE/FRICTION STAY/ HINGES

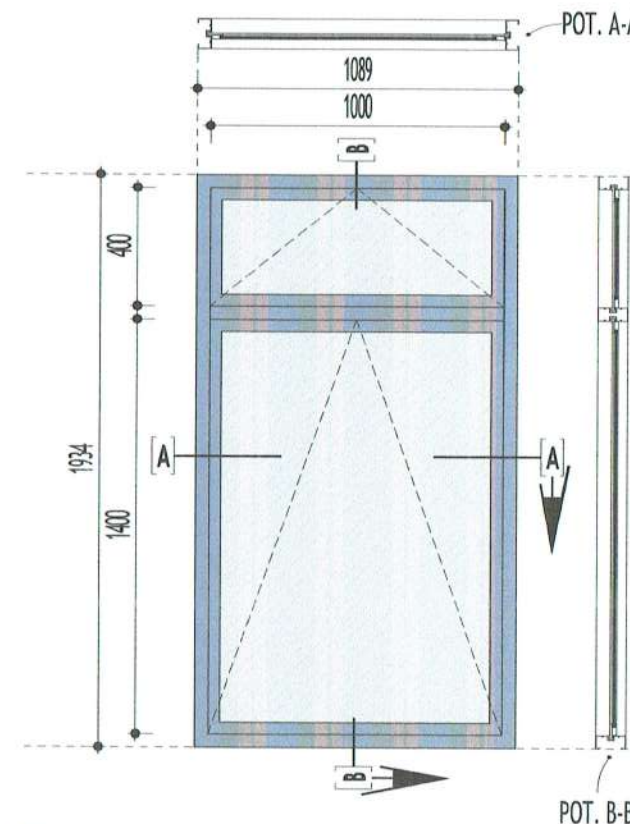

J.5	
OPENING	SWING GLAZE
FRAME	ALUMINIUM POWDER COATING PROFILE 4"
PANEL DOORS	ALUMINIUM+CLEAR GLASS 6mm
AKSESORIS	CASEMENT HANDLE/FRICTION STAY/ HINGES

PENBERI TUGAS



PEMERINTAH KABUPATEN BARITO KUALA
DINAS PEKERJAAN UMUM DAN PENATAAN RUANG
Jl. Jenderal Sudirman No.68 Marabahan Barito Kuala
Kalimantan Selatan 70513 (0511) 4799105

PEKERJAAN

D.E.D RUMAH DINAS
KEJAKSAAN NEGERI
KABUPATEN BATOLA

LOKASI

KABUPATEN BARITO KUALA

DIPERIKSA & DISETUJUI OLEH,
JAFUNG TATA BANGUNAN DAN LINGKUNGAN,

[Signature]
H. RAHMADI, ST.

NIP. 19730203 199303 1 005

MENGETAHUI,

KEPALA BIDANG CIPTA KARYA,

[Signature]
NOOR CHAIRINA, ST., MT.
NIP. 1984123 200803 2 001

KONSULTAN PERENCANA

CV. LANTAR ABYUDAYA
ARSITEKTUR - SIPIL, REKAYASA - LINGKUNGAN

KETUA TIM/PRINCIPAL ARCHITECT, BIM MODELER/C.A.D. OPERATOR

[Signature]
Ar. VICTOR FREDDY T, IAL

[Signature]
SUSANTI, ST.


SHEET DISCIPLINE
ARCHITECTURE

SHEET TITLE
D. KUSEN/PINTU/JENDELA/OPENING (4)


SCALE : 1 : 25

SHEET NUMBER : A7.05

LEGENDA/KETERANGAN/CATATAN

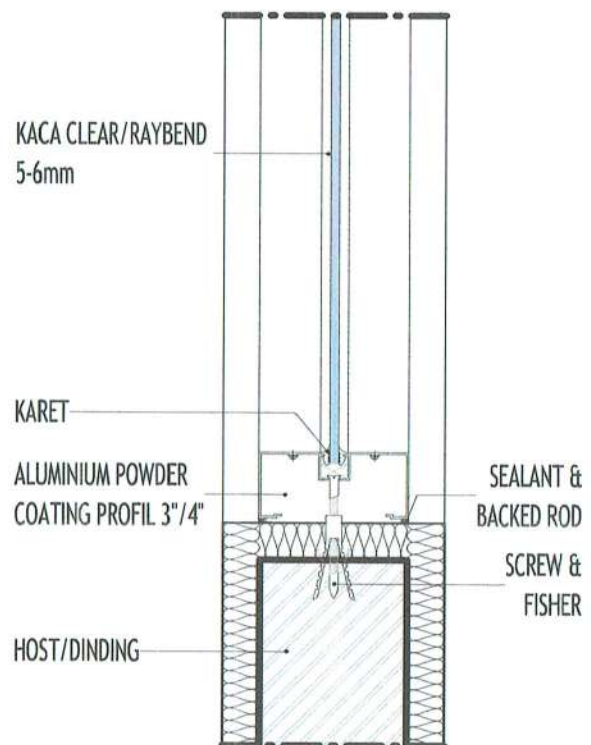

1 POT. TIPIKAL JENDELA (FIXED)
skala 1 : 5

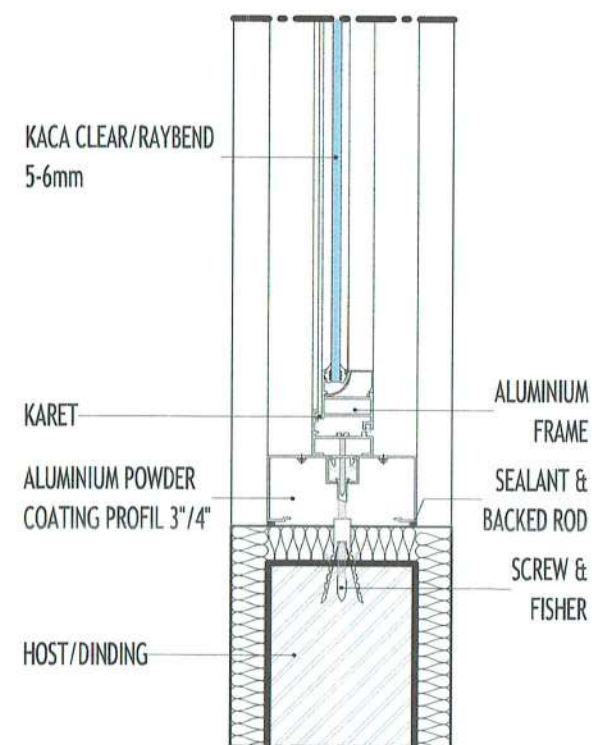

2 POT. TIPIKAL JENDELA (SWING)

PEKERJAAN

D.E.D RUMAH DINAS
KEJAKSAAN NEGERI
KABUPATEN BATOLA

LOKASI

KABUPATEN BARITO KUALA

DIPERIKSA & DISETUJUI OLEH,
JAFUNG TATA BANGUNAN DAN LINGKUNGAN,

H. RAHMADI, ST.
NIP 19730203 199303 1 00

MENGETAHUI.

KEPALA BIDANG CIPTA KARYA

NOOR CHAIRINA, ST., MT
NIP 19841123 200803 2 00

KONSULTAN PERENCANA

 **CV. LANTAR ABYUDAYA**
ARSITEKTUR - SIPIL REKAYASA - LINGKUNGAN
Rd. H. Djini Mentero Gg. Papatun No. 28 RT. 18 Telp. (031) 3138111 Bandung 40132

KETUA TIM/PRINCIPAL ARCHITECT.	BIM MODELER/C.A.D. OPERATOR
--------------------------------	-----------------------------

Ar. VICTOR FREDDY T. U...

SUSANTI, ST

SHEET DISCIPLINE

ARCHITECTURE

SHEET TITLE

D. KUSEN/PINTU/JENDELA/OPENING (5)

SCALE : As indicated

SHEET NUMBER : A706

LEGENDA/KETERANGAN/CATATAN

CURTAIN WALL QUANTITIES			
MARK	TINGGI	PANJANG	LUAS
Back Drop Wall - A			
BD-A1	2800 mm	4900 mm	13.72 m ²
BD-A2	2800 mm	3300 mm	9.24 m ²
			22.96 m ²
Back Drop Wall - B			
BD-B1	2300 mm	1000 mm	2.30 m ²
BD-B2	2300 mm	220 mm	0.51 m ²
			2.81 m ²
Back Drop Wall - C			
BD-C1	2300 mm	2800 mm	6.44 m ²
			6.44 m ²
Conwood 20			
	2200 mm	3775 mm	8.31 m ²
	3300 mm	7075 mm	23.35 m ²
CNF1	3520 mm	4125 mm	14.52 m ²
CNF2	3520 mm	1675 mm	5.90 m ²
CNF3	3350 mm	4800 mm	16.08 m ²
CNL1	1800 mm	3225 mm	5.81 m ²
CNL2	1800 mm	4250 mm	7.65 m ²
CNL3	1800 mm	3225 mm	5.81 m ²
			87.41 m ²
Kisi Kisi WPC 50/100 (duma wood)			
WPC1	2200 mm	1450 mm	3.19 m ²
			3.19 m ²
Roster 20x20			
RW1	2400 mm	1200 mm	2.88 m ²
RW2	2400 mm	1200 mm	2.88 m ²
RW3	2400 mm	2000 mm	4.80 m ²
RW4	2400 mm	1200 mm	2.88 m ²
			13.44 m ²
Windows Fixed 2			
	2500 mm	3550 mm	5.65 m ²
			5.65 m ²

WINDOW QUANTITIES									
TM	TINGGI CONSTRAINT		KUSEN/FRAME				GLAZING		QTY
	SILL	HEAD	LEBAR	TINGGI	MATERIAL	FINISH	TEBAL	TIPE	
J.1	+466.5 mm	+2600 mm	1678 mm	2133.5 mm					3
J.2	+2111 mm	+2600 mm	2517 mm	489 mm					1
J.3	<varies>	<varies>	689 mm	489 mm					11
J.4	+2111 mm	+2600 mm	1678 mm	489 mm					1
J.5	+666.5 mm	+2600 mm	1089 mm	1933.5 mm					1
J.6	+961 mm	+1400 mm	2517 mm	439 mm					1
J.7	+1211 mm	+2500 mm	1689 mm	1289 mm					2

DOOR QUANTITIES										
TM	OPERASI	KUSEN/FRAME				PINTU/DOOR/OPENING				QTY
		Lebar	Tinggi	Material	Finish	Lebar	Tinggi	Material	Finish	
Op1	N/A	1150 mm	2150 mm			1100 mm	2100 mm			2
Op2	N/A	1275 mm	2175 mm			1200 mm	2100 mm			2
P.0	Double Swing	1289 mm	2600 mm			1200 mm	2111 mm			1
P.1	Single Swing	889 mm	2600 mm			800 mm	2111 mm			3
P.2	Single Swing	889 mm	2600 mm			800 mm	2111 mm			6
P.3	Single Swing	882.2 mm	3014.4 mm			789 mm	2589 mm			6
P.4	Folding	3030 mm	2215 mm			3000 mm	2200 mm			3
P.5	Sliding	1000 mm	2100 mm			2152.4 mm	2302.5 mm			2
P.6	Sliding	800 mm	2100 mm			1752.4 mm	2302.5 mm			1
P.7	Single Swing	900 mm	1950 mm			800 mm	1850 mm			1
P.8	Single Swing	750 mm	2050 mm			650 mm	1950 mm			1

PEKERJAAN

LOKASI

DIPERIKSA & DISETUJUI OLEH,

Amn

MENGETAHUI,


NOOR CHAIRINA, ST., MT.
NIP 19841123 200803 2 001

KONSULTAN PERENCANA

KETUA TIM/PRINCIPAL ARCHITECT, BIM MODELER/C.A.D. OPERATOR

SUSANTI, ST


ARCHITECTURE

SCHEDULE KUSEN/PINTU/JENDELA/OPENING

SHEET NUMBER :

A7.07

LEGENDA/KETERANGAN/CATATAN

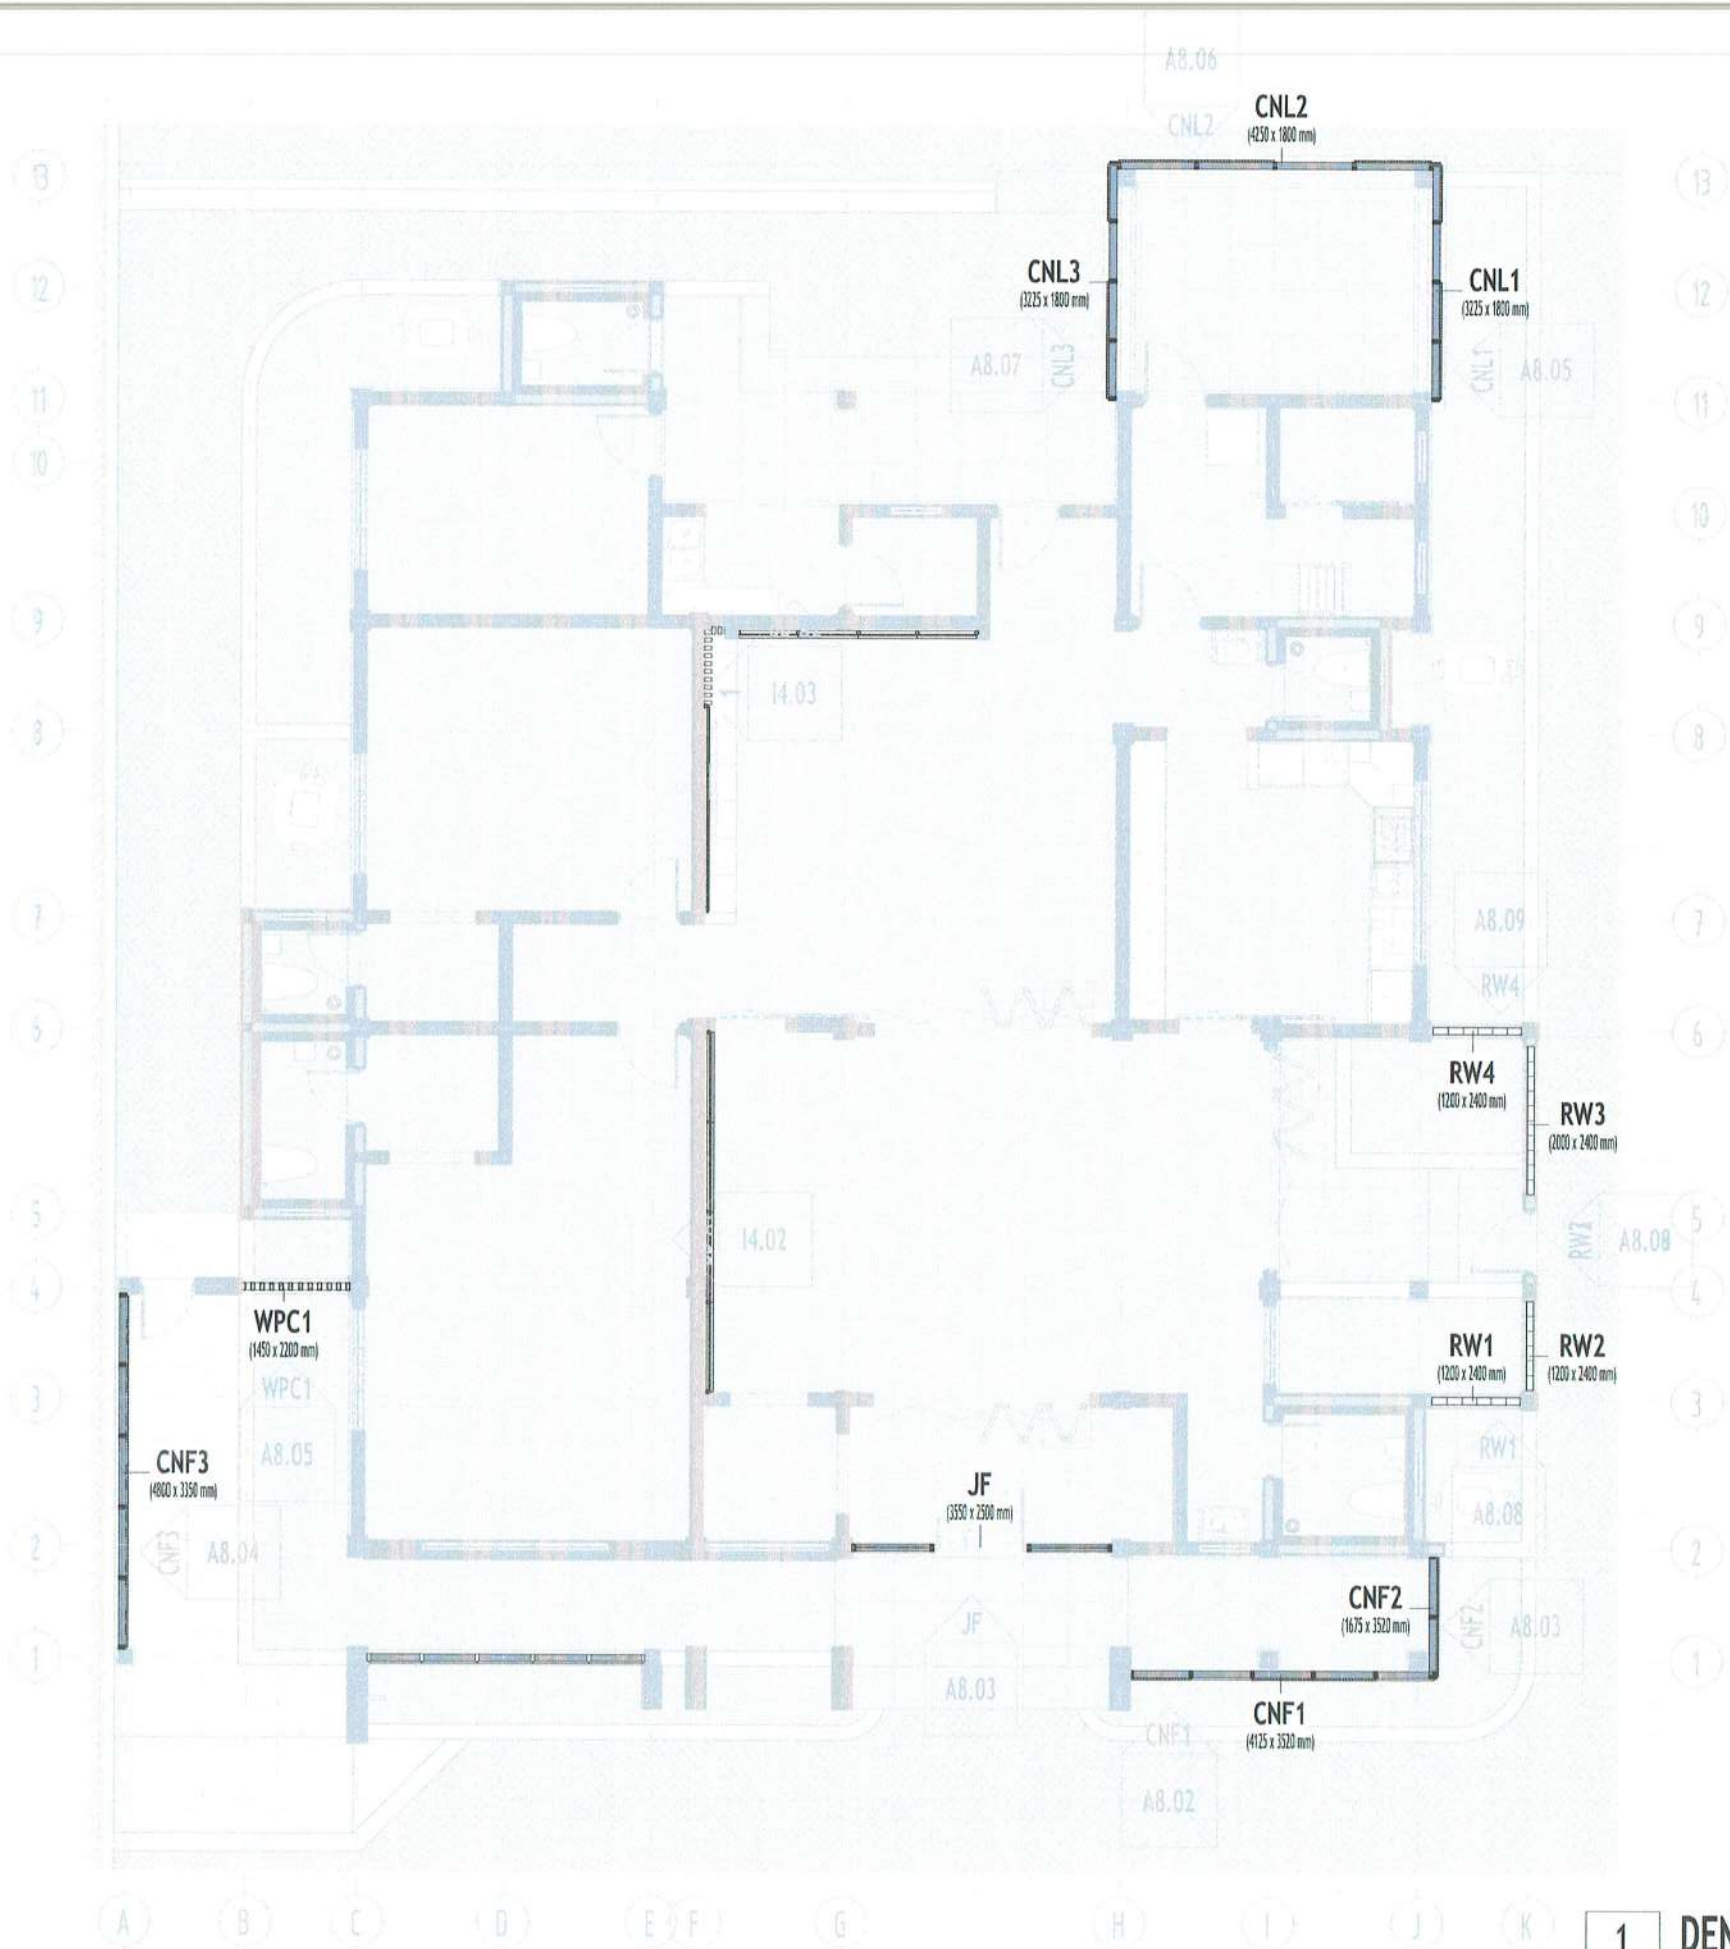

1 DENAH KUSEN CURTAIN WALL/SECONDARY WALL SKIN
skala 1 : 100

PENGERI TUGAS



PEMERINTAH KABUPATEN BARITO KUALA
DINAS PEKERJAAN UMUM DAN PENATAAN RUANG
Jl. Jenderal Sudirman No.68 Marabahan Barito Kuala
Kalimantan Selatan 70513 (0511) 4799105

PEKERJAAN

D.E.D RUMAH DINAS
KEJAKSAAN NEGERI
KABUPATEN BATOLA

LOKASI

KABUPATEN BARITO KUALA

DIPERIKSA & DISETUJUI OLEH,

JAFUNG TATA BANGUNAN DAN LINGKUNGAN,

[Signature]

H. RAHMADI, ST.
NIP. 19730203 199303 1 005

MENGETAHUI,

KEPALA BIDANG CIPTA KARYA,

[Signature]

NIDOR CHAIRINA, ST., MT.
NIP. 19861223 200803 2 001

KONSULTAN PERENCANA

CV. LANTAR ABYUDAYA
ARSITEKTUR - SIPIL, PERKAYASA - LINGKUNGAN

KETUA TIM/PRINCIPAL ARCHITECT, BIM MODELER/C.A.D. OPERATOR

[Signature]

Ar. VICTOR FREDDY T, IAL

[Signature]

SUSANTI, ST


SHEET DISCIPLINE
ARCHITECTURE

SHEET TITLE
R. KUSEN/CURTAIN WALL/SECONDARY SKIN


SCALE : 1 : 100

SHEET NUMBER : A8.01

LEGENDA/KETERANGAN/CATATAN

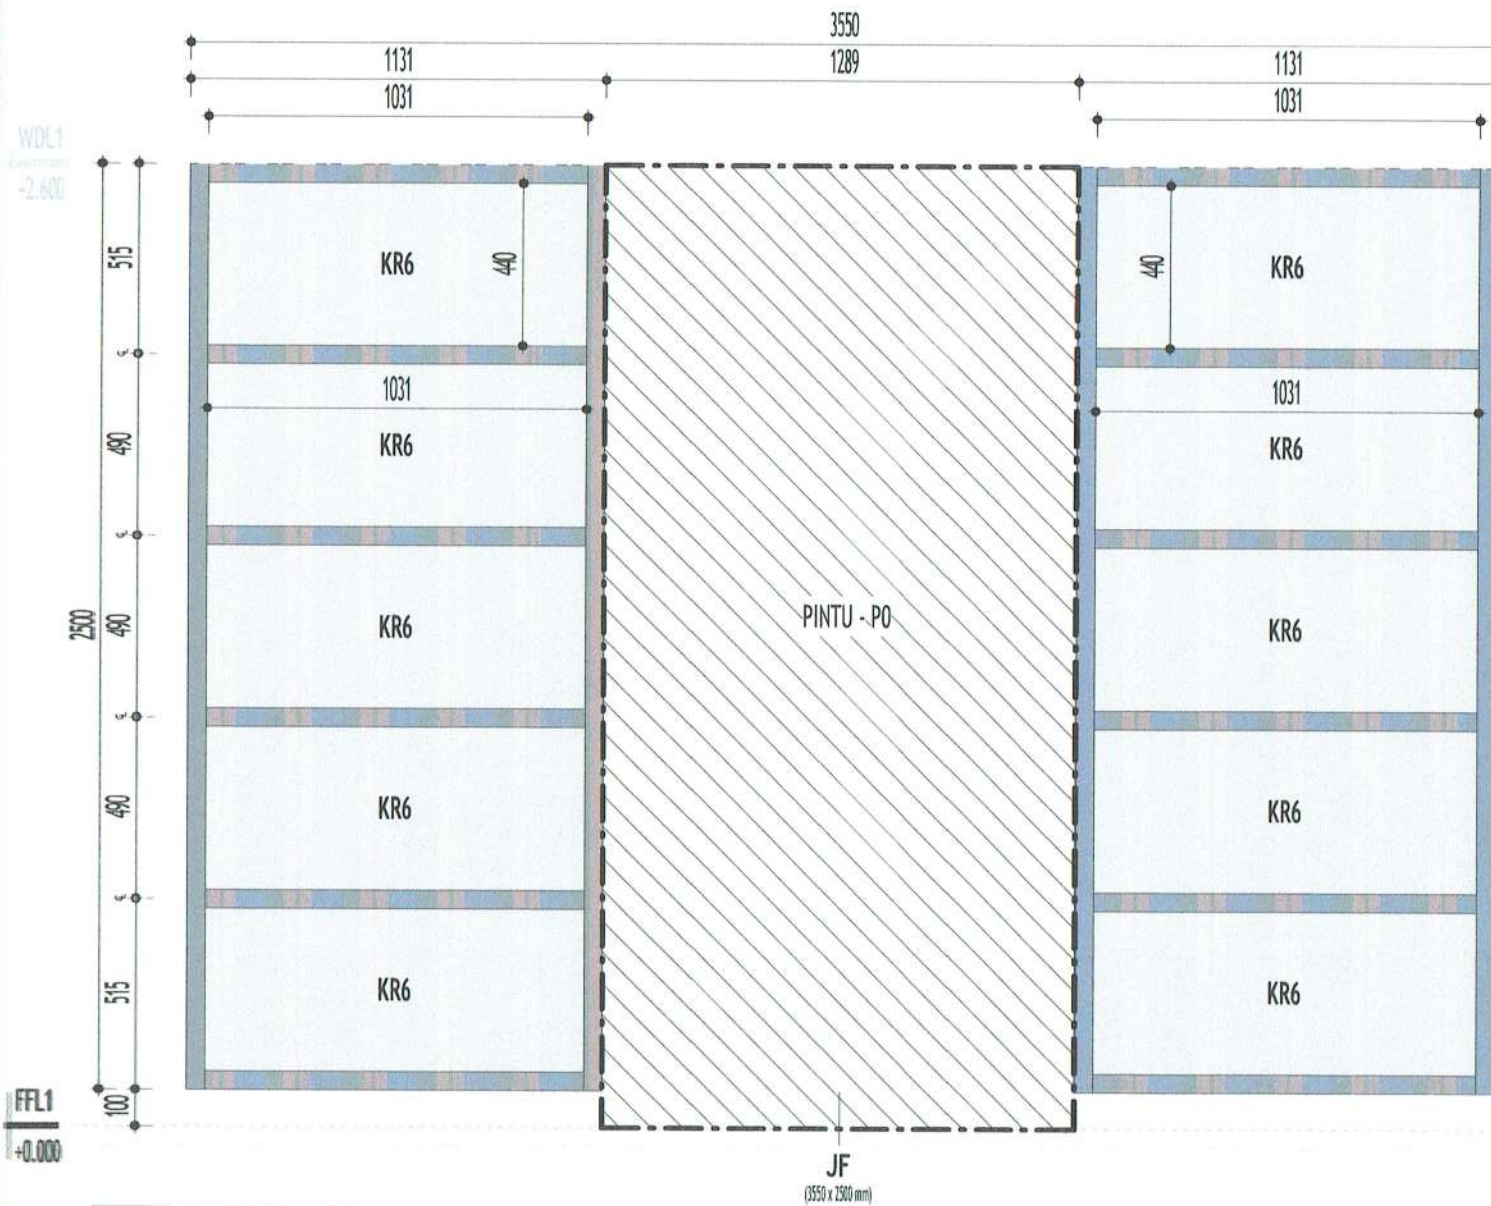

JF DETAIL - JF
A8.03 skala 1 : 20

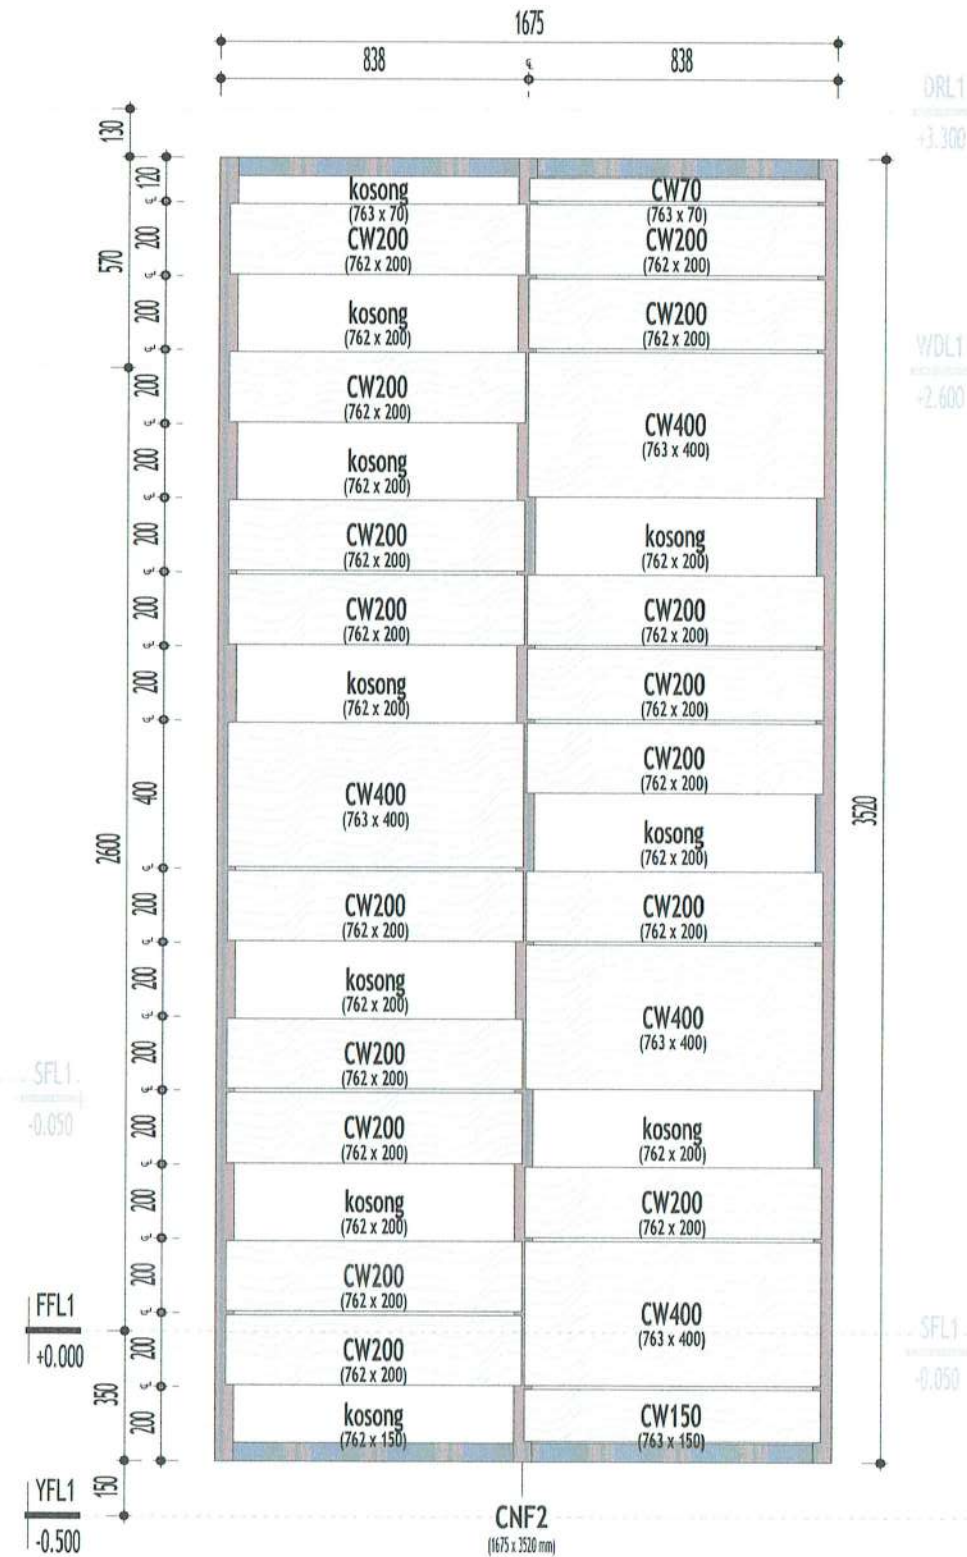

CNF2 DETAIL - CNF2
A8.03 skala 1 : 20

PENGERI TUGAS



PEMERINTAH KABUPATEN BARITO KUALA
DINAS PEKERJAAN UMUM DAN PENATAAN RUANG
Jl. Jenderal Sudirman No.68 Marabahan Barito Kuala
Kalimantan Selatan 70513 (0511) 4799105

PEKERJAAN

D.E.D RUMAH DINAS
KEJAKSAAN NEGERI
KABUPATEN BATOLA

LOKASI

KABUPATEN BARITO KUALA

DIPERIKSA & DISETUJUI OLEH,
JAFUNG TATA BANGUNAN DAN LINGKUNGAN,

[Signature]

H. RAHMADI, ST., MT.
NIP.19730203 199303 1 005

MENGETAHUI,

KEPALA BIDANG CIPTA KARYA,

[Signature]
MOON CHAIRINA, ST., MT.
NIP.19941123 200803 2 001

KONSULTAN PERENCANA

CV. LANTAR ABYUDAYA
ARHITEKTUR - SIPIL, KAWAYAN - LINGKUNGAN

KETUA TIM/PRINCIPAL ARCHITECT, BIM MODELER/C.A.D. OPERATOR

[Signature]
Ar. VICTOR FREDDY T, IAI

[Signature]
SUSANTI, ST


SHEET DISCIPLINE
ARCHITECTURE

SHEET TITLE
D. KUSEN/CURTAIN WALL/SECONDARY SKIN (2)

SCALE : 1 : 20

SHEET NUMBER : A8.03

LEGENDA/KETERANGAN/CATATAN

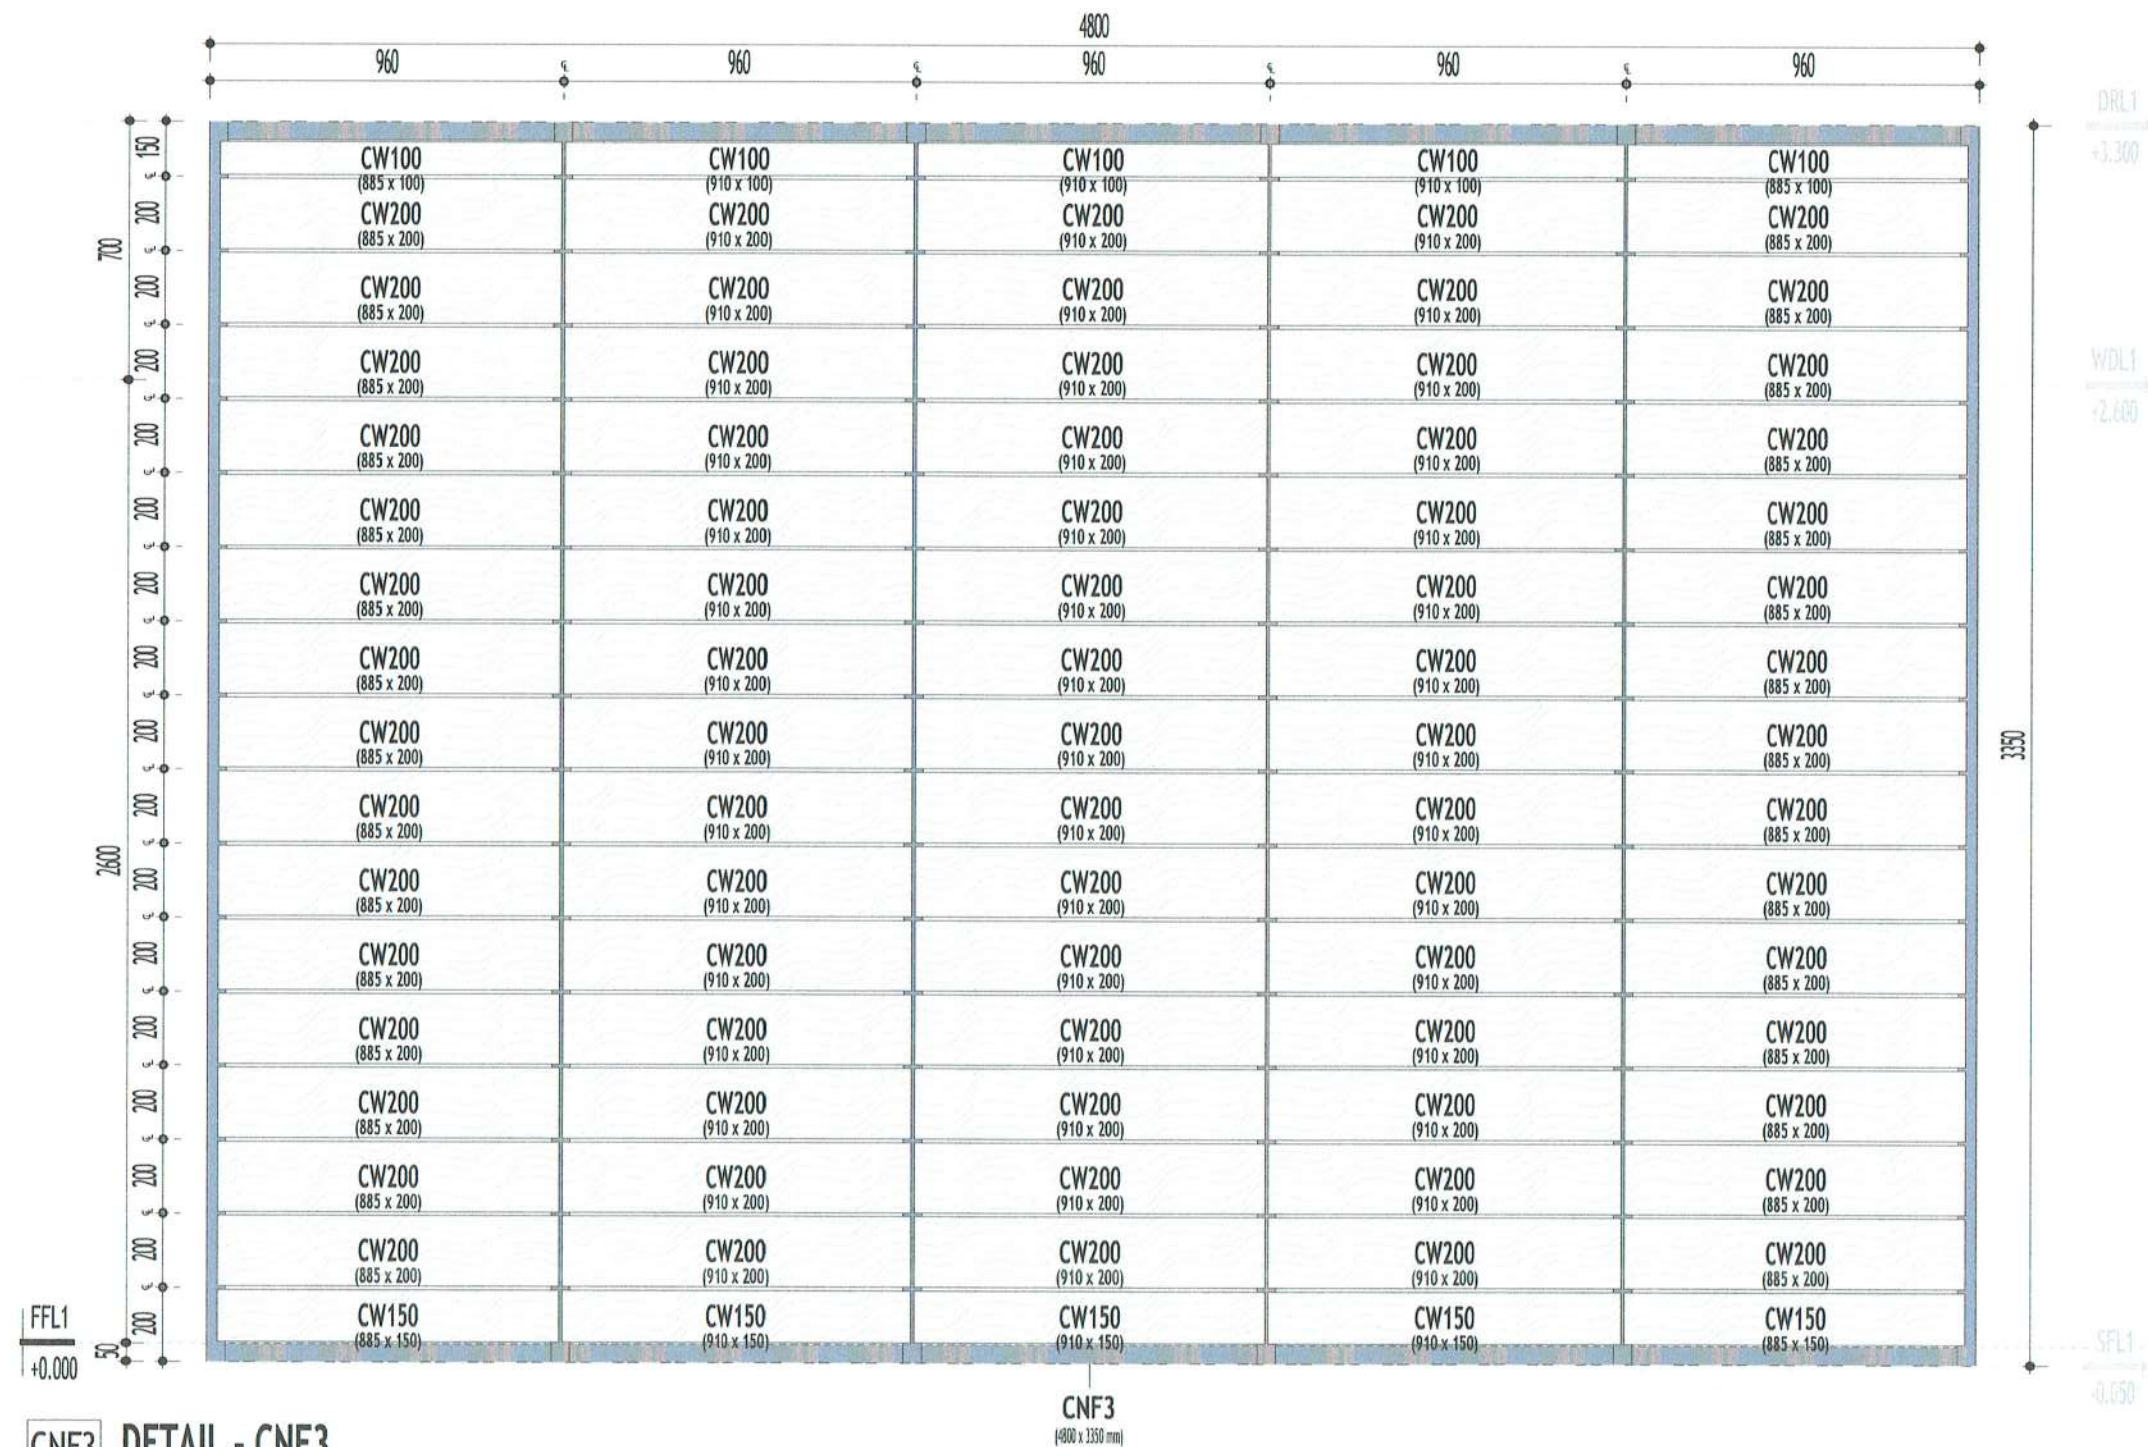

CNF3 DETAIL - CNF3
A8.04 skala 1 : 20

PEMBERI TUGAS



PEMERINTAH KABUPATEN BARITO KUALA
DINAS PEKERJAAN UMUM DAN PENATAAN RUANG
Jl. Jenderal Sudirman No.68 Marabahan Barito Kuala
Kalimantan Selatan 70513 (0511) 4799105

PEKERJAAN
D.E.D RUMAH DINAS
KEJAKSAAN NEGERI
KABUPATEN BATOLA

LOKASI
KABUPATEN BARITO KUALA

DIPERIKSA & DISETUJUI OLEH,
JAFUNG TATA BANGUNAN DAN LINGKUNGAN,

H. RAHMADI, ST.
NIP. 19730203 199303 1 005

MENGETAHUI,
KEPALA BIDANG CIPTA KARYA,

NOOR CHAIRINA, ST., MT.
NIP. 19821223 200803 2 001

KONSULTAN PERENCANA

CV. LANTAR ABYUDAYA
ARSITEKTUR - SIPIL, REKAYASA - LINGKUNGAN
Jl. H. Dedy Sumantri No. 20 RT. 10 Telp. (0511) 4799105

KETUA TIM/PRINCIPAL ARCHITECT, BIM MODELER/C.A.D. OPERATOR

Ar. VICTOR FREDDY T. IAL. SUSANTI, ST.


SHEET DISCIPLINE
ARCHITECTURE

SHEET TITLE
D. KUSEN/CURTAIN WALL/SECONDARY SKIN (3)


SCALE : 1 : 20

SHEET NUMBER : A8.04

LEGENDA/KETERANGAN/CATATAN

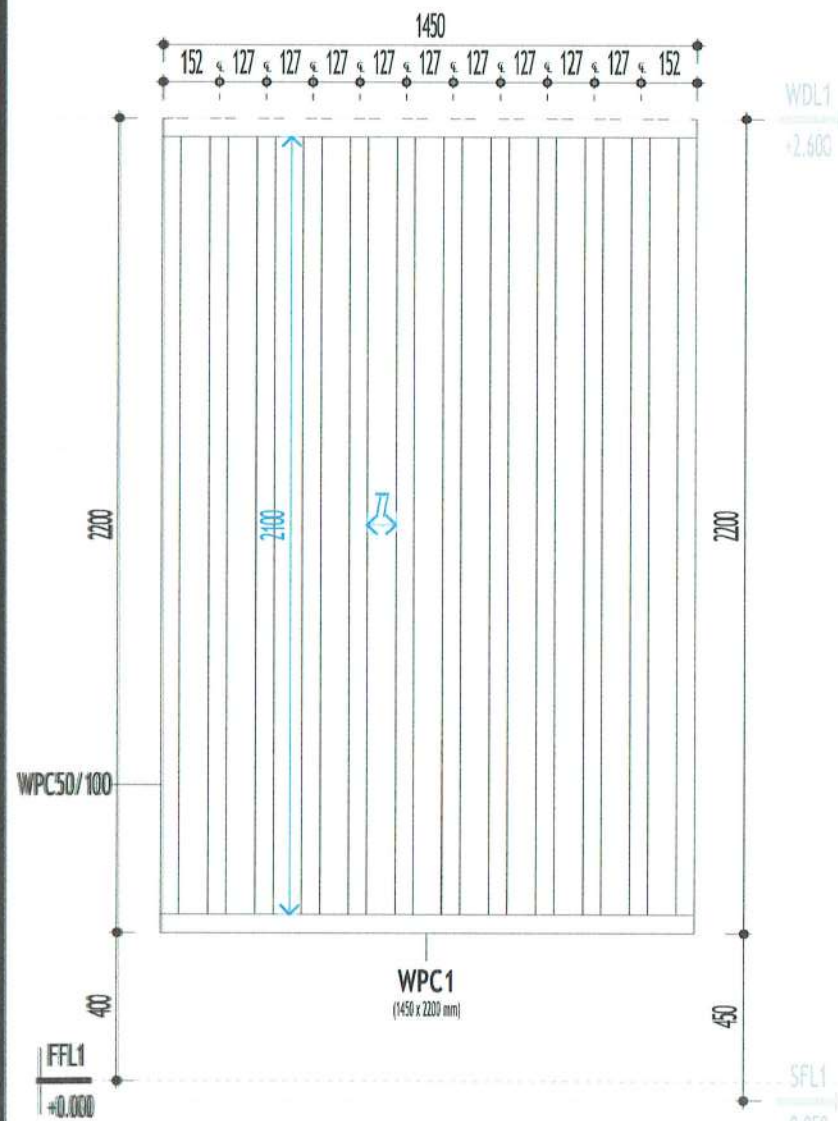

WPC1 DETAIL - WPC1
A8.05 skala 1 : 20

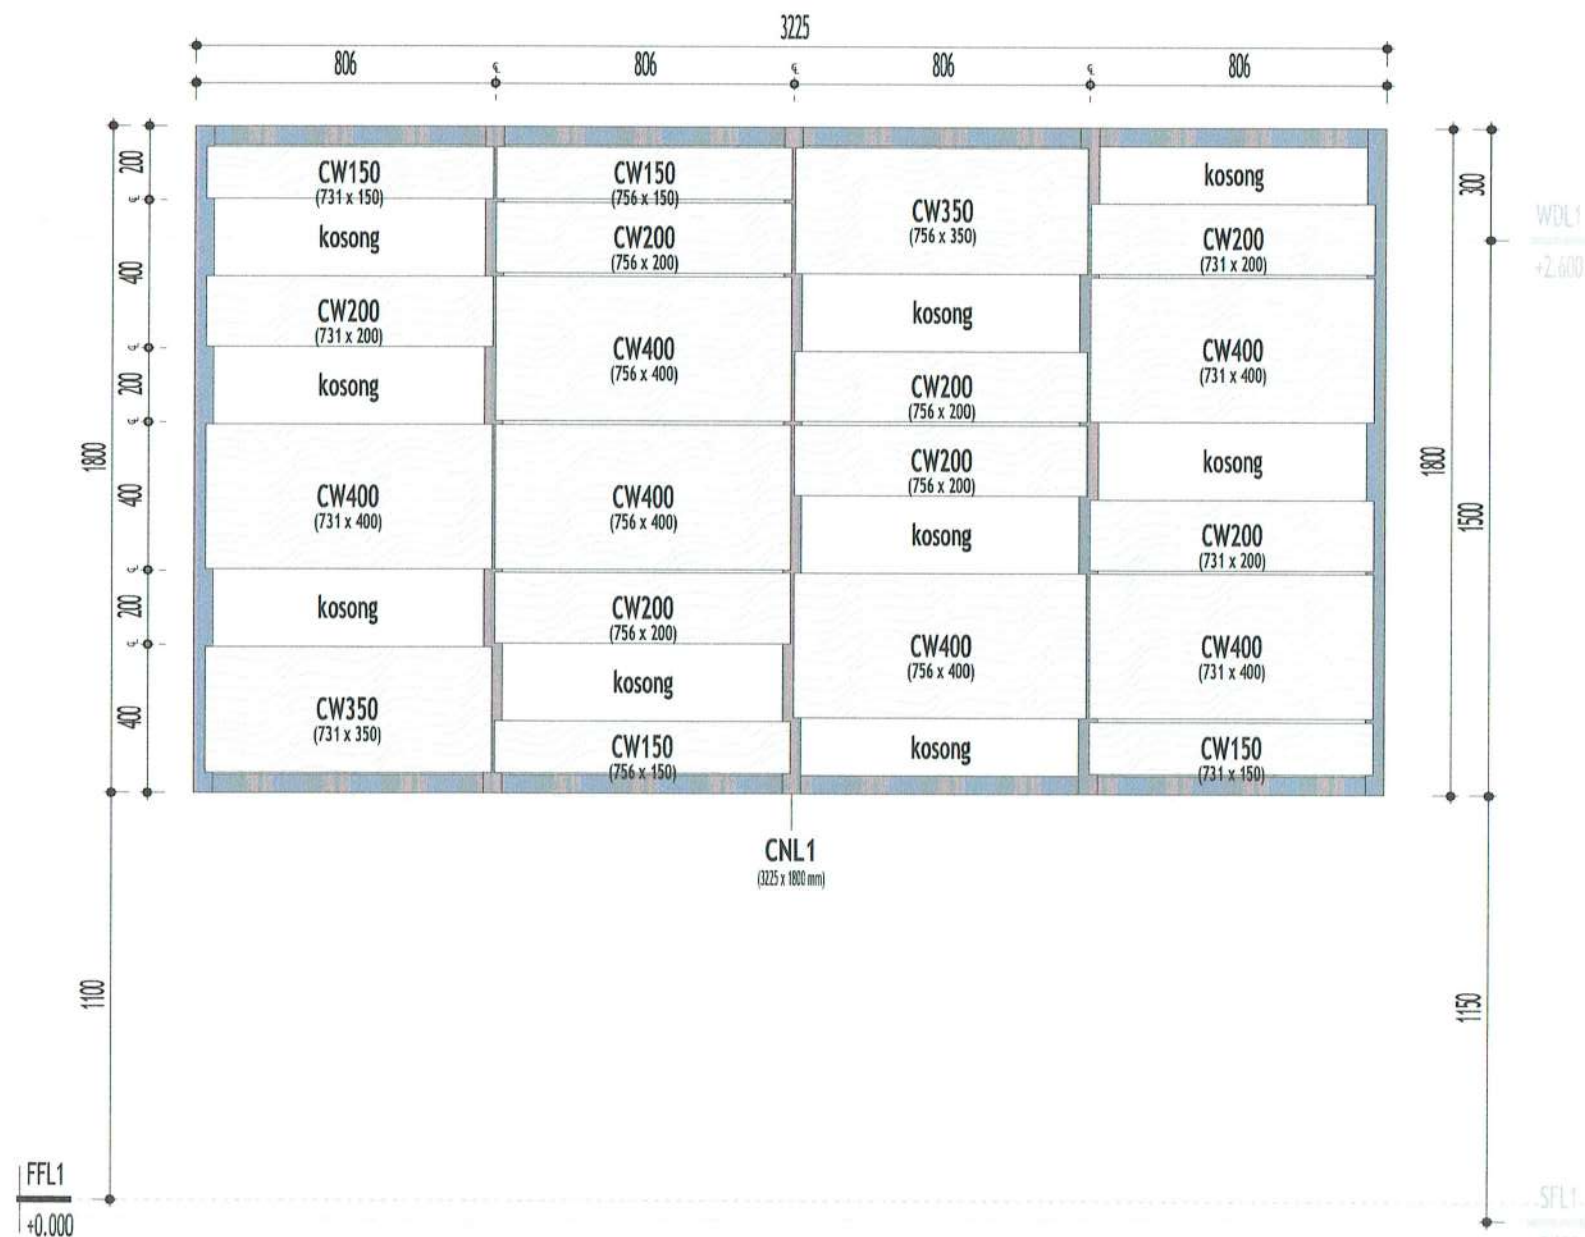

CNL1 DETAIL - CNL1
A8.05 skala 1 : 20

PEMBERI TUGAS



PEMERINTAH KABUPATEN BARITO KUALA
DINAS PEKERJAAN UMUM DAN PENATAAN RUANG
Jl. Jenderal Sudirman No.68 Marabahan Barito Kuala
Kalimantan Selatan 70513 (0511) 4799105

PEKERJAAN

D.E.D RUMAH DINAS
KEJAKSAAN NEGERI
KABUPATEN BATOLA

LOKASI

KABUPATEN BARITO KUALA

DIPERIKSA & DISETUJUI OLEH,
JAFUNG TATA BANGUNAN DAN LINGKUNGAN,

[Signature]

H. RAHMADI, ST.,
NIP. 19730203 199303 1 005

MENGETAHUI,

KEPALA BIDANG CIPTA KARYA,

[Signature]

MOOR CHAIRINA, ST., MT.,
NIP. 19840223 200803 2 001

KONSULTAN PERENCANA

CV. LANTAR ABYUDAYA
ARHITEKTUR - SIPIL REKAYASA - LINGKUNGAN

KETUA TIM/PRINCIPAL ARCHITECT, BIM MODELER/C.A.D. OPERATOR

[Signature]
Ar. VICTOR FREDDY T, IAI.

[Signature]
SUSANTI, ST.


SHEET DISCIPLINE
ARCHITECTURE

SHEET TITLE
D. KUSEN/CURTAIN WALL/SECONDARY SKIN (4)

SCALE : 1 : 20

SHEET NUMBER : A8.05

LEGENDA/KETERANGAN/CATATAN

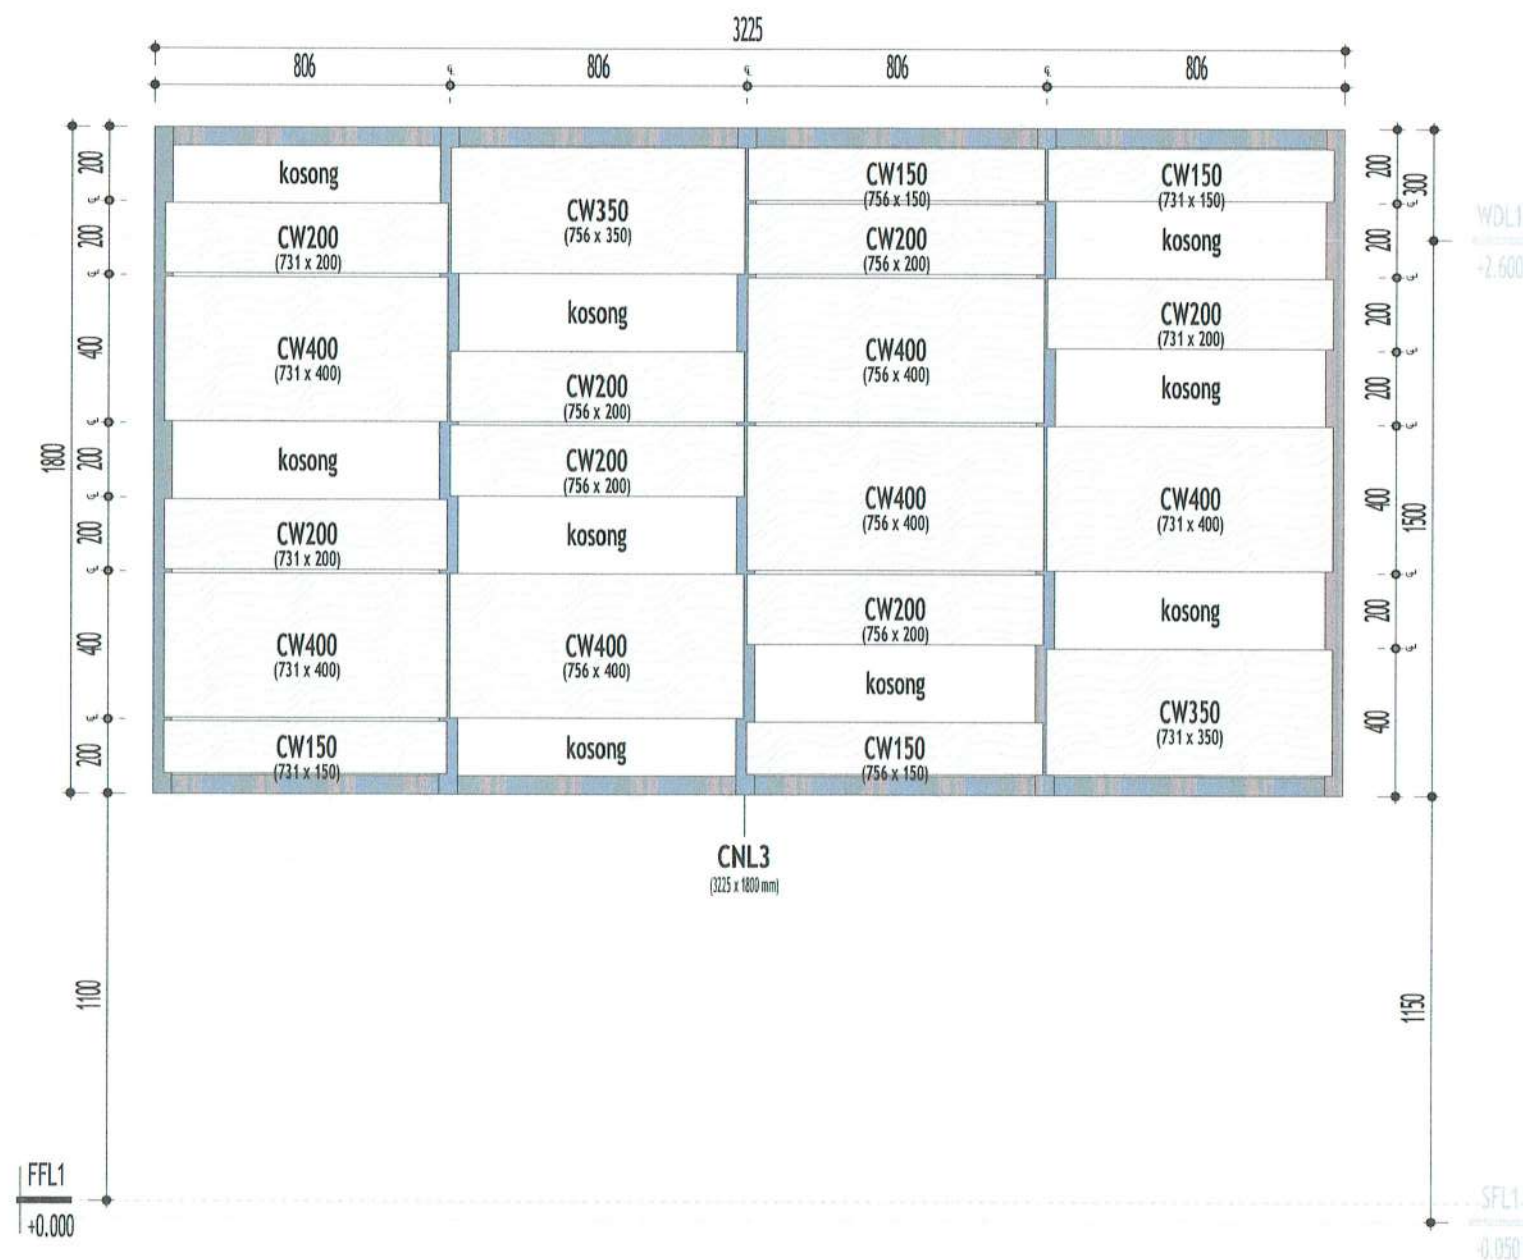

CNL3 DETAIL - CNL3
A8.07 skala 1 : 20

PEMBERI TUGAS



PEMERINTAH KABUPATEN BARITO KUALA
DINAS PEKERJAAN UMUM DAN PENATAAN RUANG
Jl. Jenderal Sudirman No.68 Marabahan Barito Kuala
Kalimantan Selatan 70513 (0511) 4799105

PEKERJAAN

D.E.D RUMAH DINAS
KEJAKSAAN NEGERI
KABUPATEN BATOLA

LOKASI

KABUPATEN BARITO KUALA

DIPERIKSA & DISETUJUI OLEH,
JAFUNG TATA BANGUNAN DAN LINGKUNGAN,

[Signature]

H. RAHMADI, ST.,
NIP. 19730203 199303 1 005

MENGETAHUI,

KEPALA BIDANG CIPTA KARYA,

[Signature]

MOOR CHAIRINA, ST., MT.,
NIP. 19841113 200803 2 001

KONSULTAN PERENCANA

CV. LANTAR ABYUDAYA
ARSITEKTUR - SIPIL, REKAYASA - LINGKUNGAN
Jl. Dr. Djafar Sudirman No. 100, Pekanbaru, Riau 20132, Indonesia

KETUA TIM/PRINCIPAL ARCHITECT,

[Signature]
Ar. VICTOR FREDDY T, IAL

BIM MODELER/C.A.D. OPERATOR

[Signature]
SUSANTI, ST


SHEET DISCIPLINE
ARCHITECTURE

SHEET TITLE
D. KUSEN/CURTAIN WALL/SECONDARY SKIN (6)

SCALE : 1 : 20


SHEET NUMBER : A8.07

LEGENDA/KETERANGAN/CATATAN

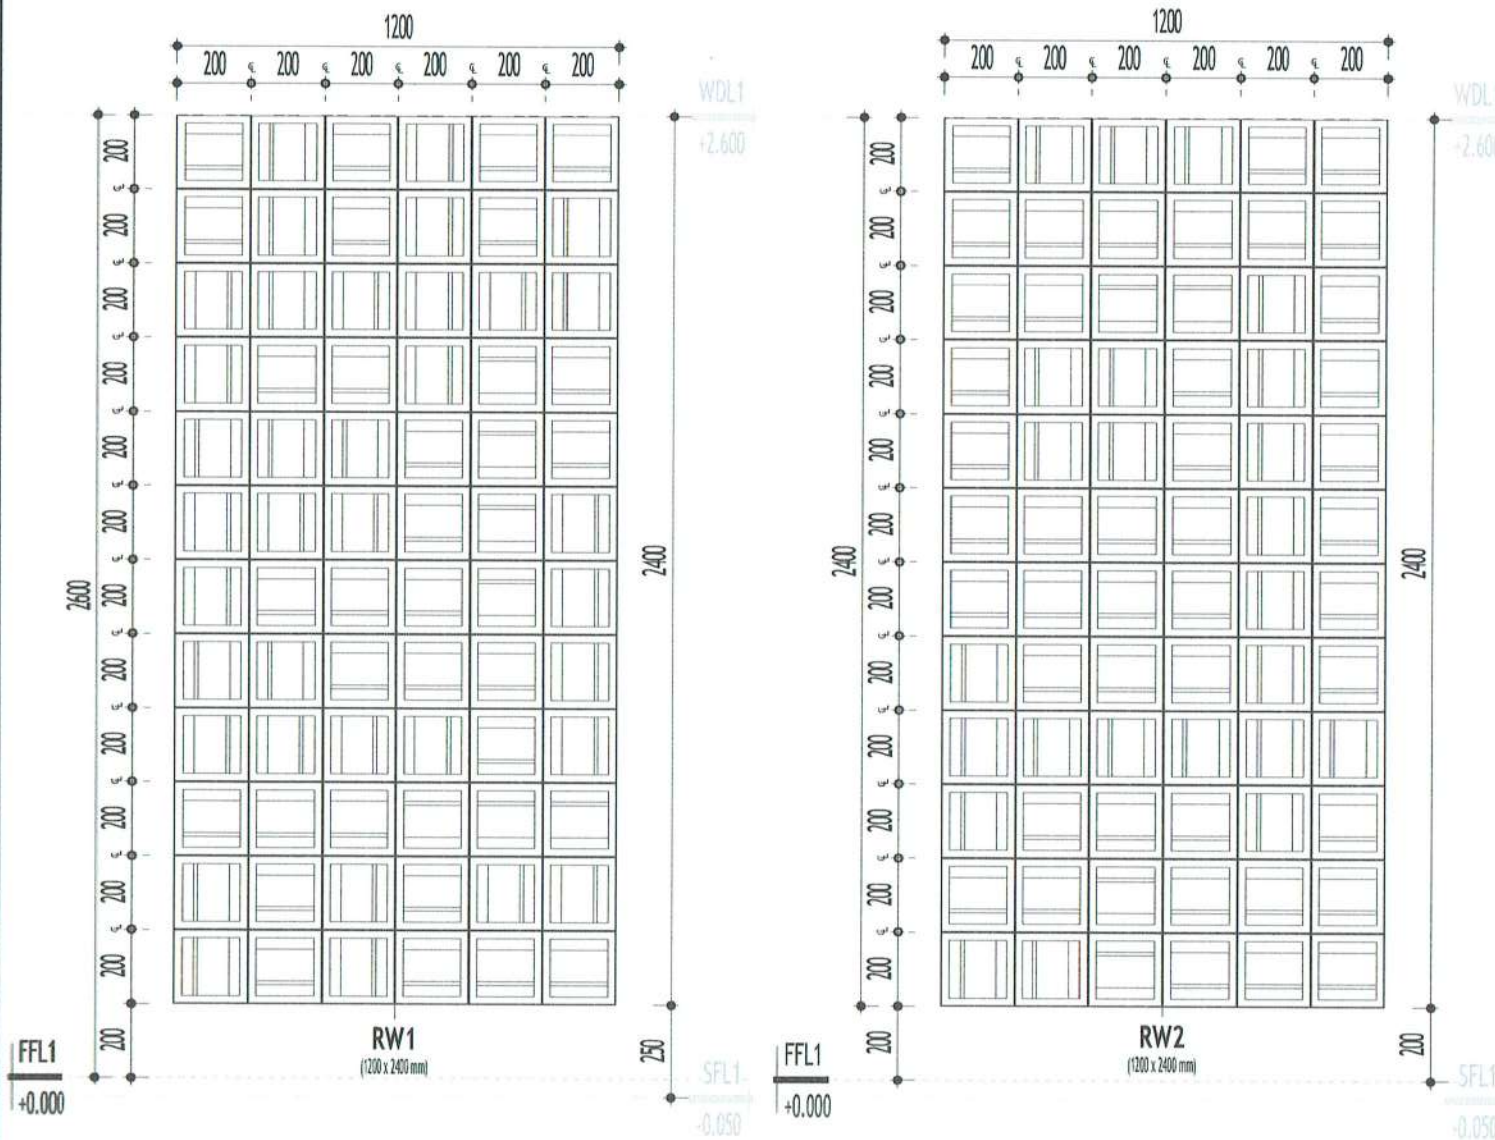

RW1 DETAIL - RW1
A8.08 skala 1 : 20

RW2 DETAIL - RW2
A8.08 skala 1 : 20

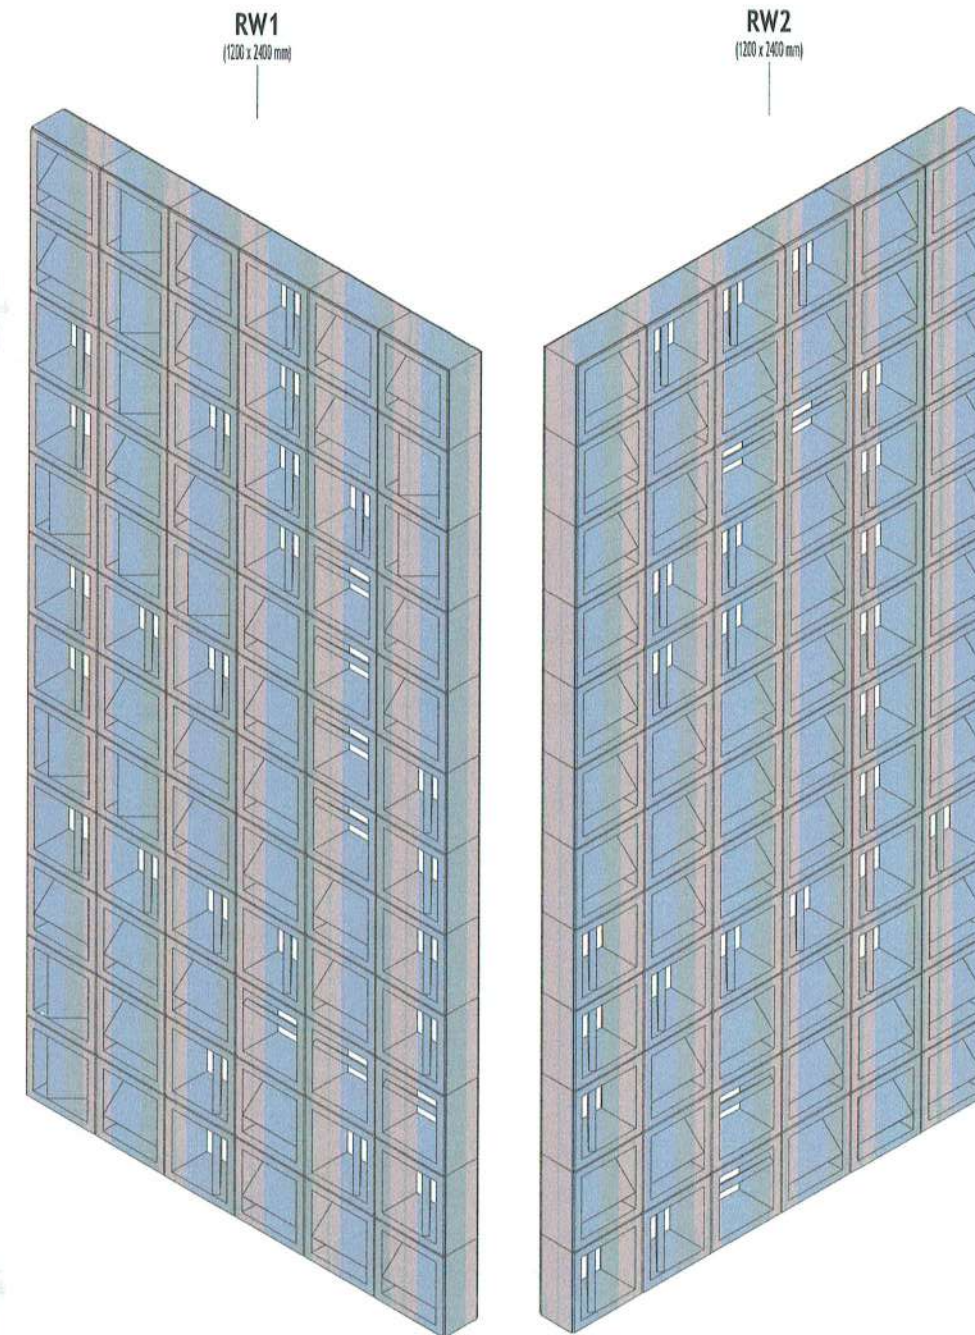

1 KEYPLAN RW1&2
A8.08 NTS

PEMBERI TUGAS



PEMERINTAH KABUPATEN BARITO KUALA
DINAS PEKERJAAN UMUM DAN PENATAAN RUANG
Jl. Jenderal Sudirman No.68 Marabahan Barito Kuala
Kalimantan Selatan 70513 (0511) 4799105

PEKERJAAN

**D.E.D RUMAH DINAS
KEJAKSAAN NEGERI
KABUPATEN BATOLA**

LOKASI

KABUPATEN BARITO KUALA

DIPERIKSA & DISETUJUI OLEH,
JAFUNG TATA BANGUNAN DAN LINGKUNGAN,

[Signature]
H. RAHMADI, ST.
NIP. 19730203 199303 1 005

MENGETAHUI,

KEPALA BIDANG CIPTA KARYA,

[Signature]
NOOR CHAIRINA, ST., MT.
NIP. 19841123 200803 2 001

KONSULTAN PERENCANA

CV. LANTAR ABYUDAYA
ARSITEKTUR - SIPIL REKAYASA - LINGKUNGAN
Jl. H. Djafar Sudirman No. 10 RT. 10 Dalg. (0511) 4799105 Marabahan, 70513

KETUA TIM/PRINCIPAL ARCHITECT, BIM MODELER/C.A.D. OPERATOR

[Signature]
Ar. VICTOR FREDDY T, IAI.

[Signature]
SUSANTI, ST


SHEET DISCIPLINE
ARCHITECTURE

SHEET TITLE
D. KUSEN/CURTAIN WALL/SECONDARY SKIN (7)


SCALE : 1 : 20

SHEET NUMBER : A8.08



LEGENDA/KETERANGAN/CATATAN

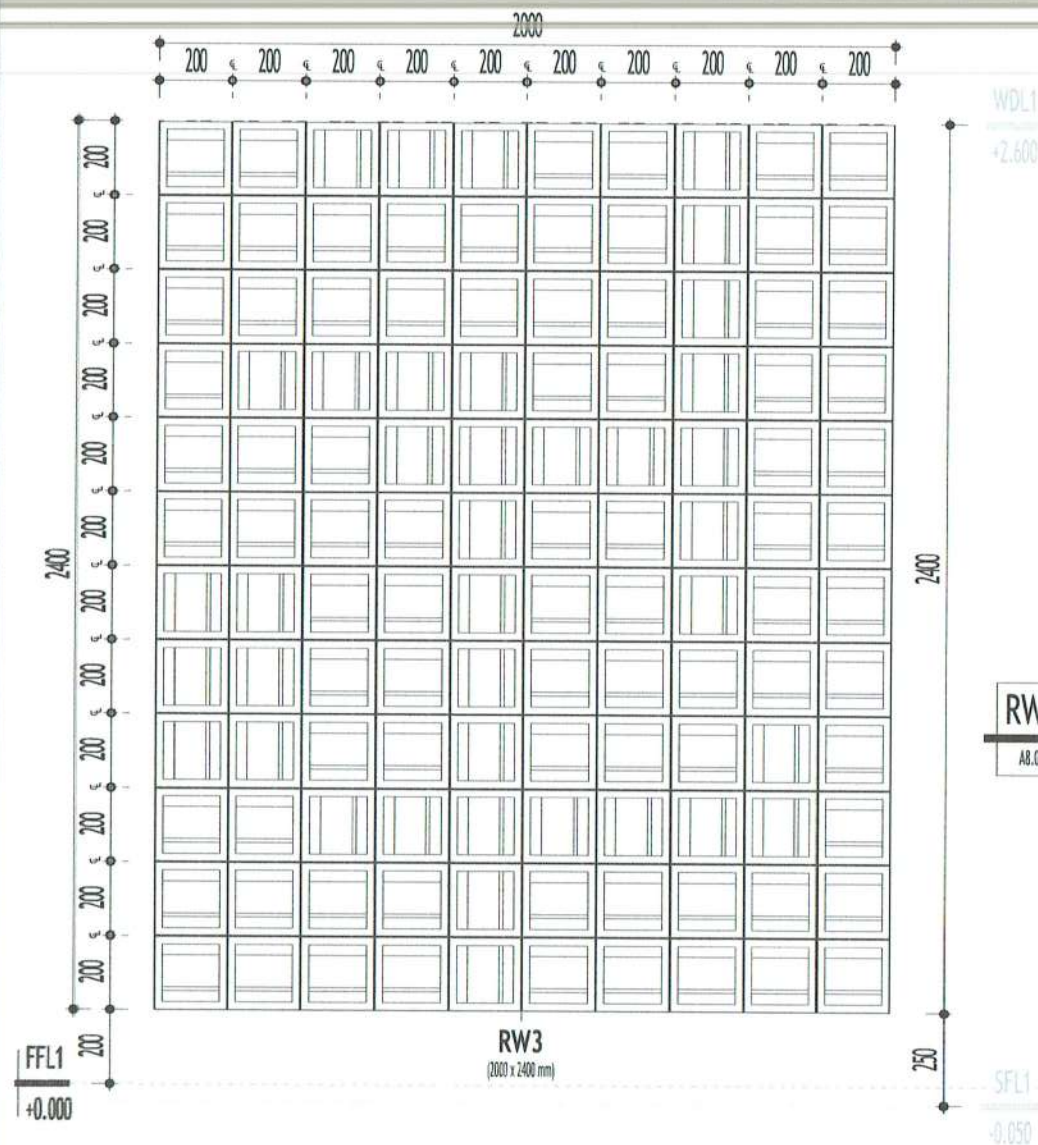

RW3 DETAIL - RW3
A8.09 skala 1 : 20

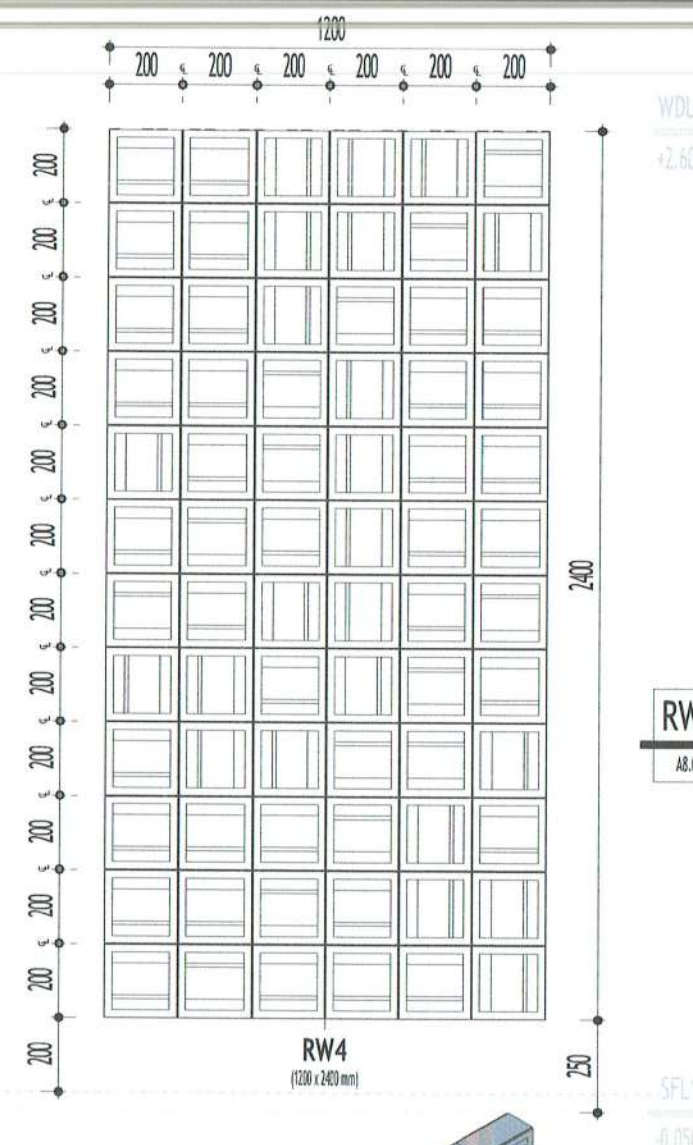

RW4 DETAIL - RW4
A8.09 skala 1 : 20

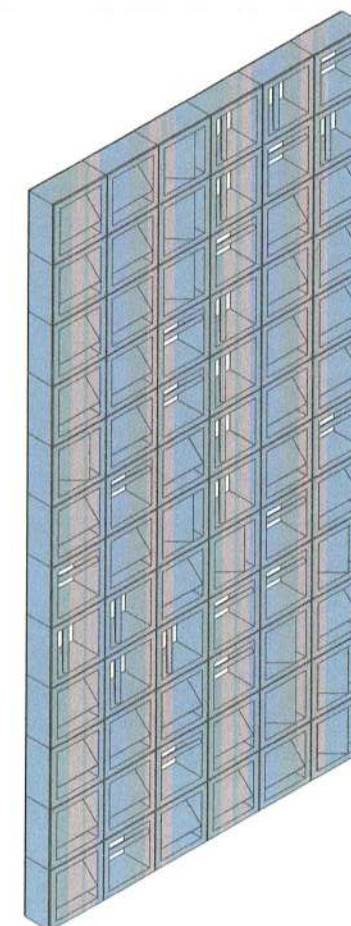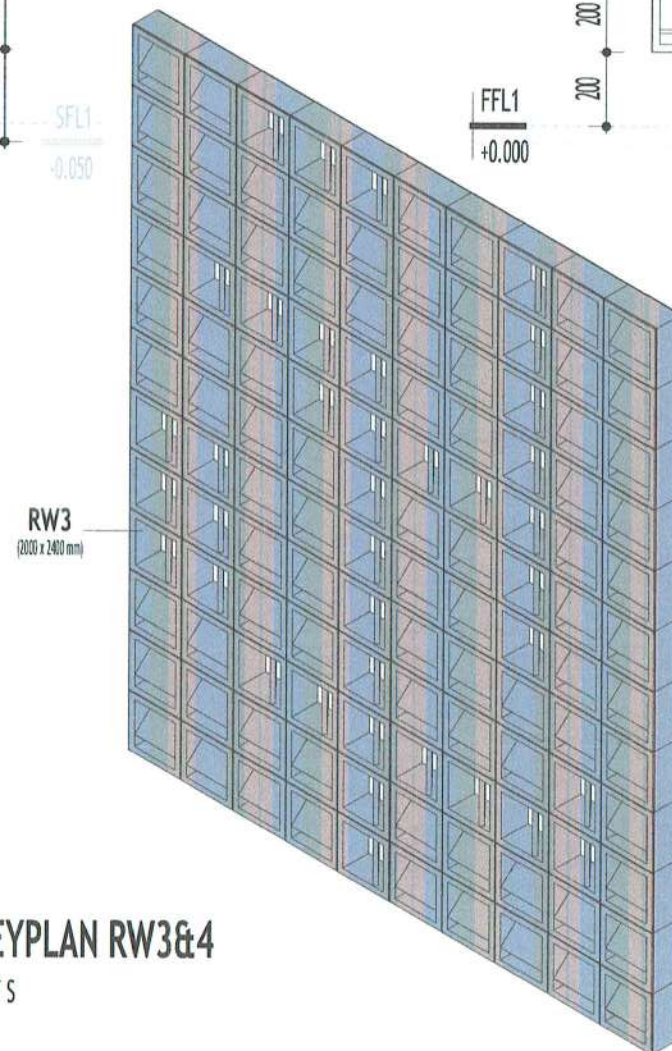

1 KEYPLAN RW3&4
A8.09 NTS

PEMBERI TUGAS



PEMERINTAH KABUPATEN BARITO KUALA
DINAS PEKERJAAN UMUM DAN PENATAAN RUANG
Jl. Jenderal Sudirman No.68 Marabahan Barito Kuala
Kalimantan Selatan 70513 (0511) 4799105

PEKERJAAN

D.E.D RUMAH DINAS
KEJAKSAAN NEGERI
KABUPATEN BATOLA

LOKASI

KABUPATEN BARITO KUALA

DIPERIKSA & DISETUJUI OLEH,
JAFUNG TATA BANGUNAN DAN LINGKUNGAN,

H. RAHMADI, ST.

H. RAHMADI, ST.
NIP. 19730203 199303 1 005

MENGETAHUI,

KAPALA BIDANG CIPTA KARYA,

NOOR CHAIRINA, ST., MT.

NOOR CHAIRINA, ST., MT.
NIP. 19841123 200803 2 001

KONSULTAN PERENCANA

CV. LANTAR ABYUDAYA
ARSITEKTUR - SIPIL REKAYASA - LINGKUNGAN

KETUA TIM/PRINCIPAL ARCHITECT, BIM MODELER/C.A.D. OPERATOR

Ar. VIKTOR FREDDY T, IAI. *SUSANTI, ST.*


SHEET DISCIPLINE
ARCHITECTURE

SHEET TITLE
D. KUSEN/CURTAIN WALL/SECONDARY SKIN (8)


SCALE : 1 : 20

SHEET NUMBER : A8.09

LEGENDA/KETERANGAN/CATATAN

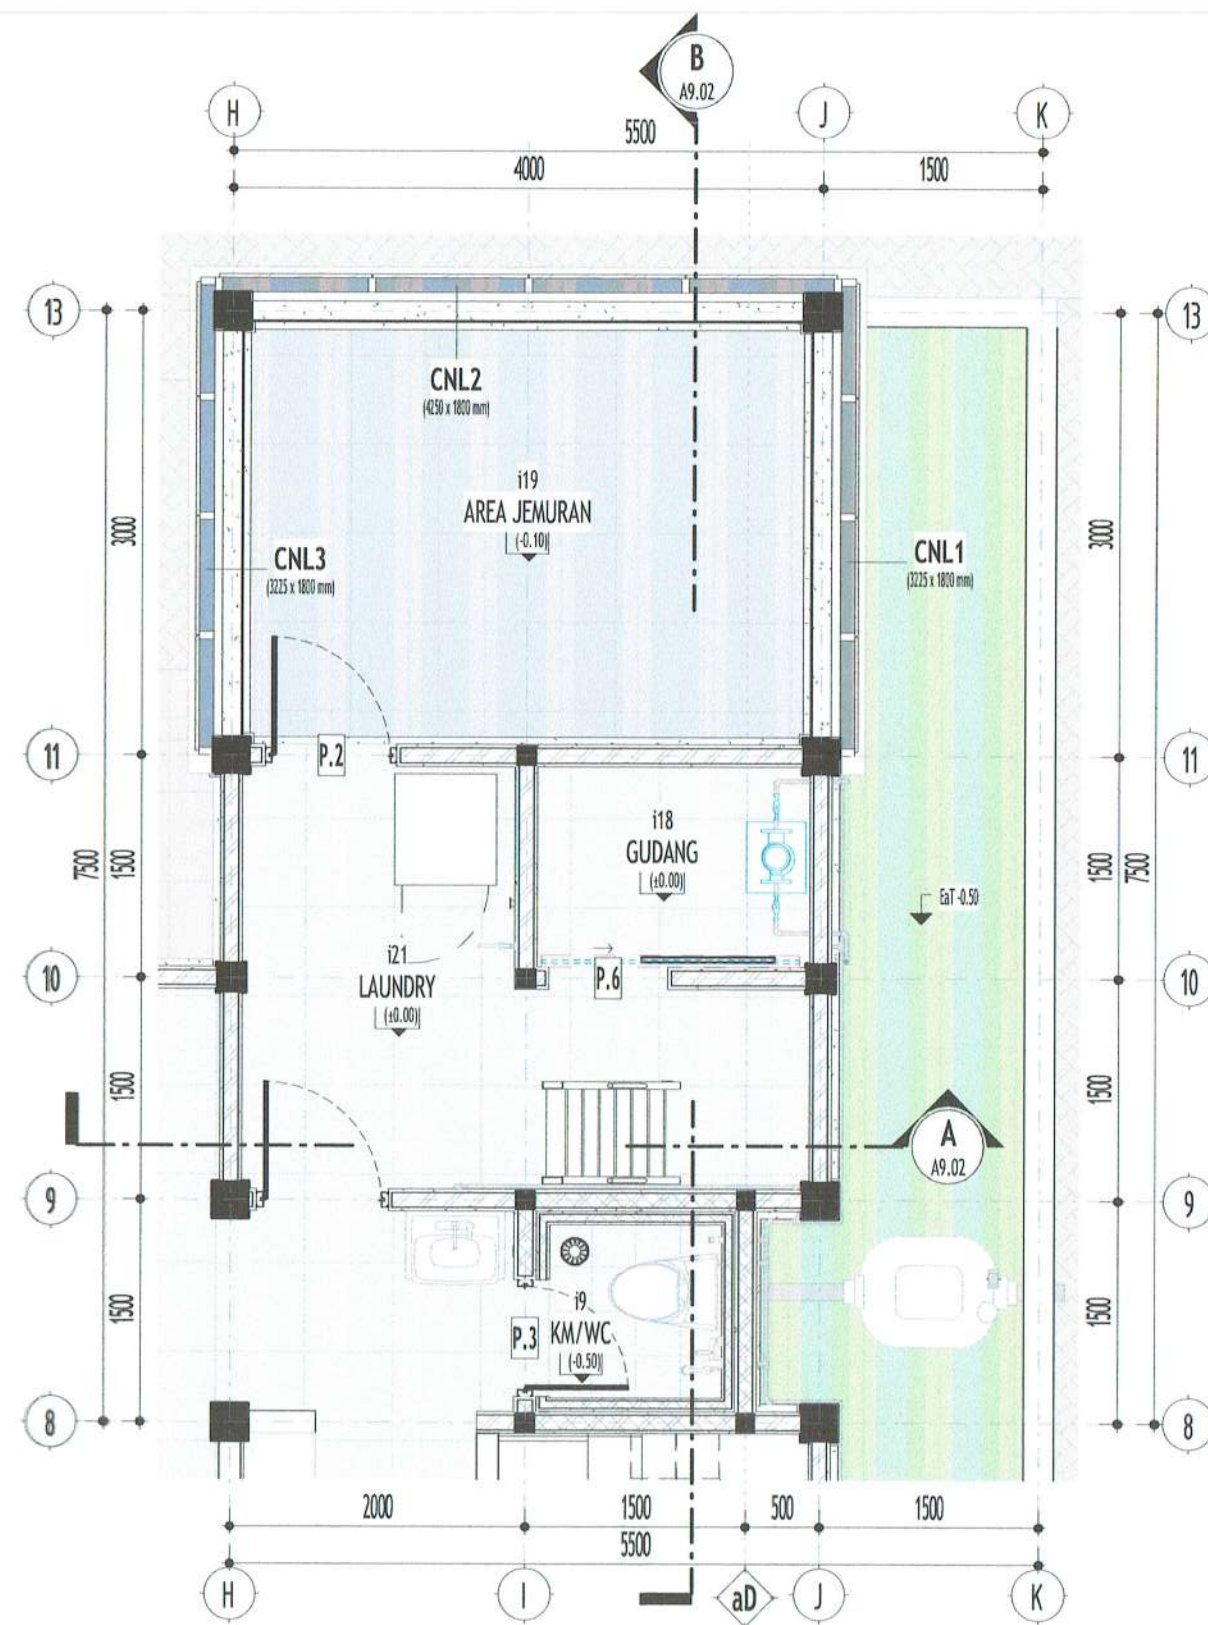

DL1 DENAH PARSIAL LAUNDRY (L1)
A9.01 skala 1 : 50

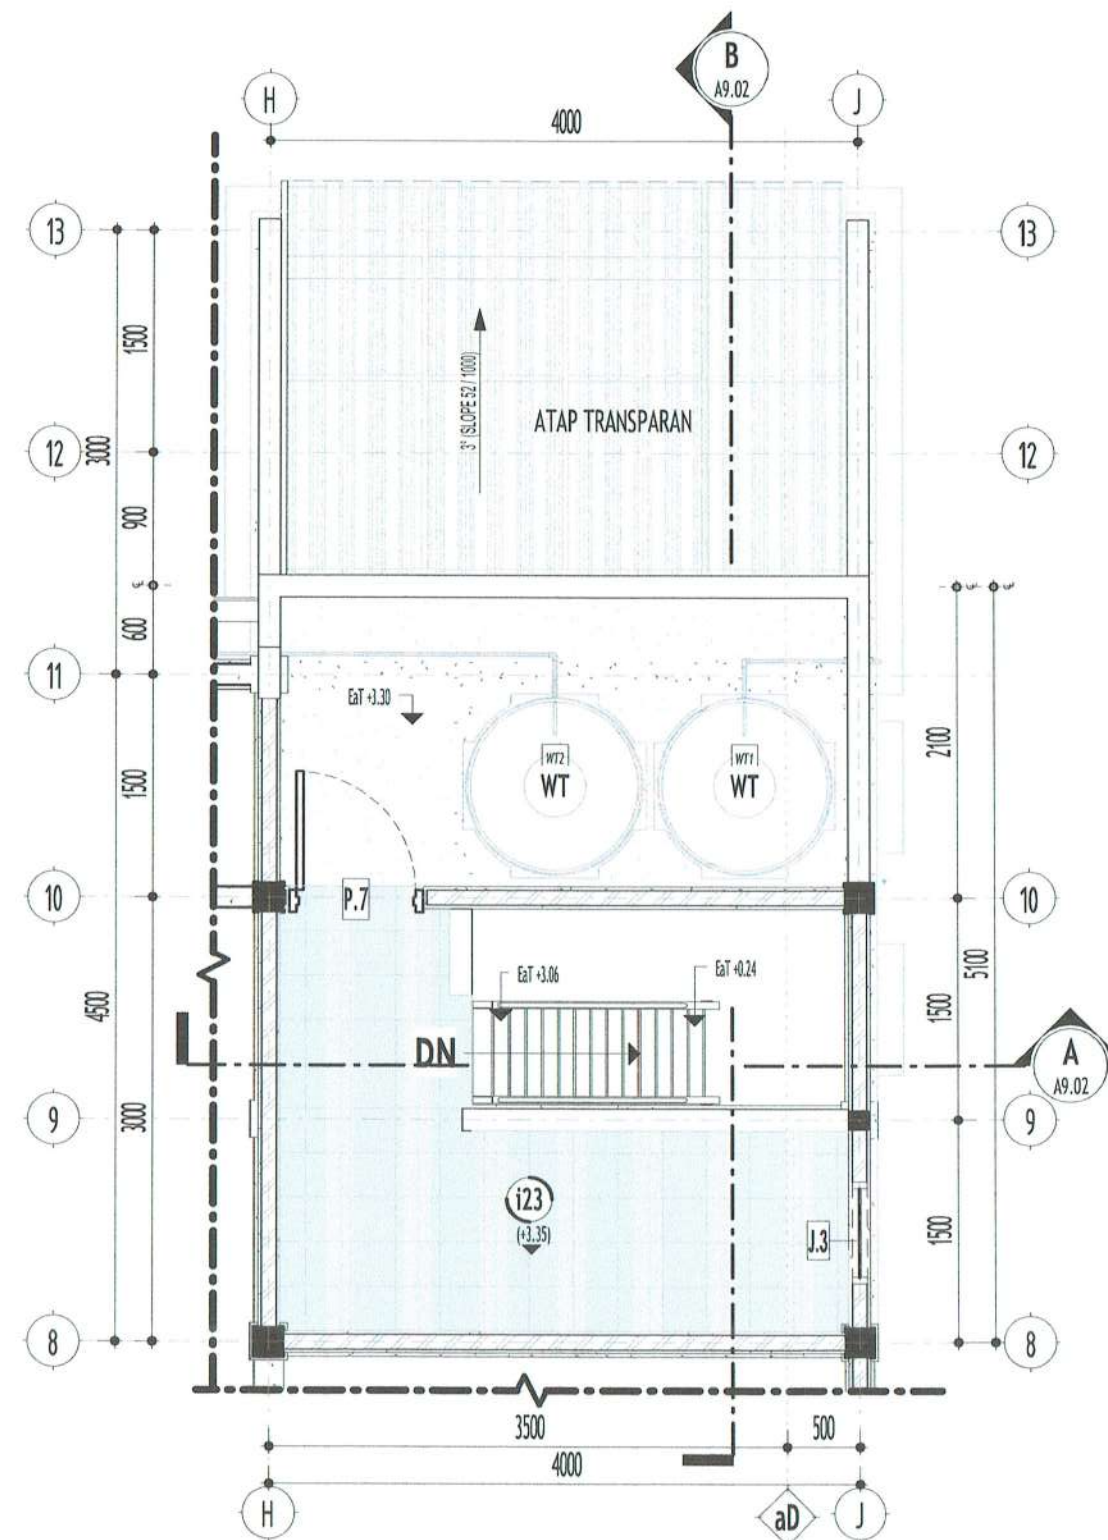

DL2 DENAH PARSIAL LAUNDRY (L2)
A9.01 skala 1 : 50

PENBERI TUGAS



PEMERINTAH KABUPATEN BARITO KUALA
DINAS PEKERJAAN UMUM DAN PENATAAN RUANG
Jl. Jenderal Sudirman No.68 Marabahan Barito Kuala
Kalimantan Selatan 70513 (0511) 4799105

PEKERJAAN

**D.E.D RUMAH DINAS
KEJAKSAAN NEGERI
KABUPATEN BATOLA**

LOKASI

KABUPATEN BARITO KUALA

DIPERIKSA & DISETUJUI OLEH,
JAFUNG TATA BANGUNAN DAN LINGKUNGAN,

[Signature]
H. RAHMADI, ST.
NIP. 19730203 199303 1 005

MENGETAHUI,

KEPALA BIDANG CIPTA KARYA,

[Signature]
NOOR CHAIRINA, ST., MT.
NIP. 19841223 200803 2 001

KONSULTAN PERENCANA

CV. LANTAR ABYUDAYA
ARSITEKTUR - SIPIL, REKAYASA - LINGKUNGAN
Des. 10 Diklat. Nomor 010. Papanan. No. 20 RT. 18 Telp. (0511) 4750111. Email: lantarabyudaya@gmail.com

KETUA TIM/PRINCIPAL ARCHITECT, BIM MODELER/C.A.D. OPERATOR

[Signature]
Ar. VICTOR FREDDY T, IAL
[Signature]
SUSANTI, ST


SHEET DISCIPLINE
ARCHITECTURE

SHEET TITLE
DETAIL PARSIAL (LAUNDRY/TANGGA) - 1


SCALE: 1 : 50

SHEET NUMBER: A9.01

LEGENDA/KETERANGAN/CATATAN

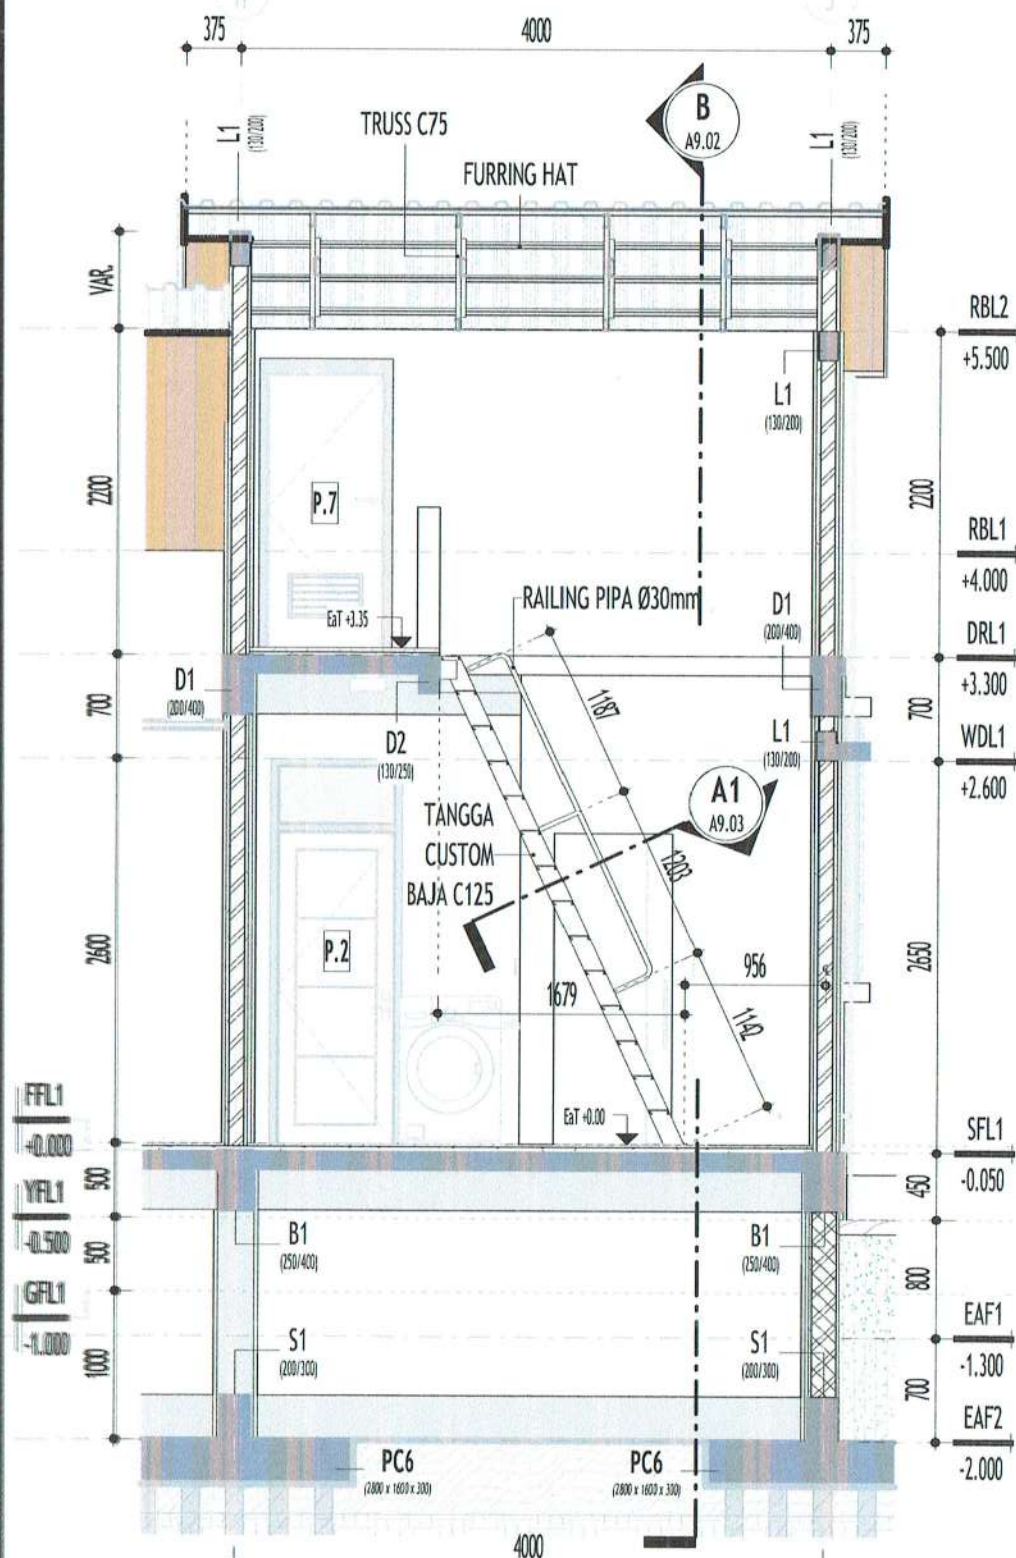

A POT. LAUNDRY - A
A9.02 skala 1 : 50

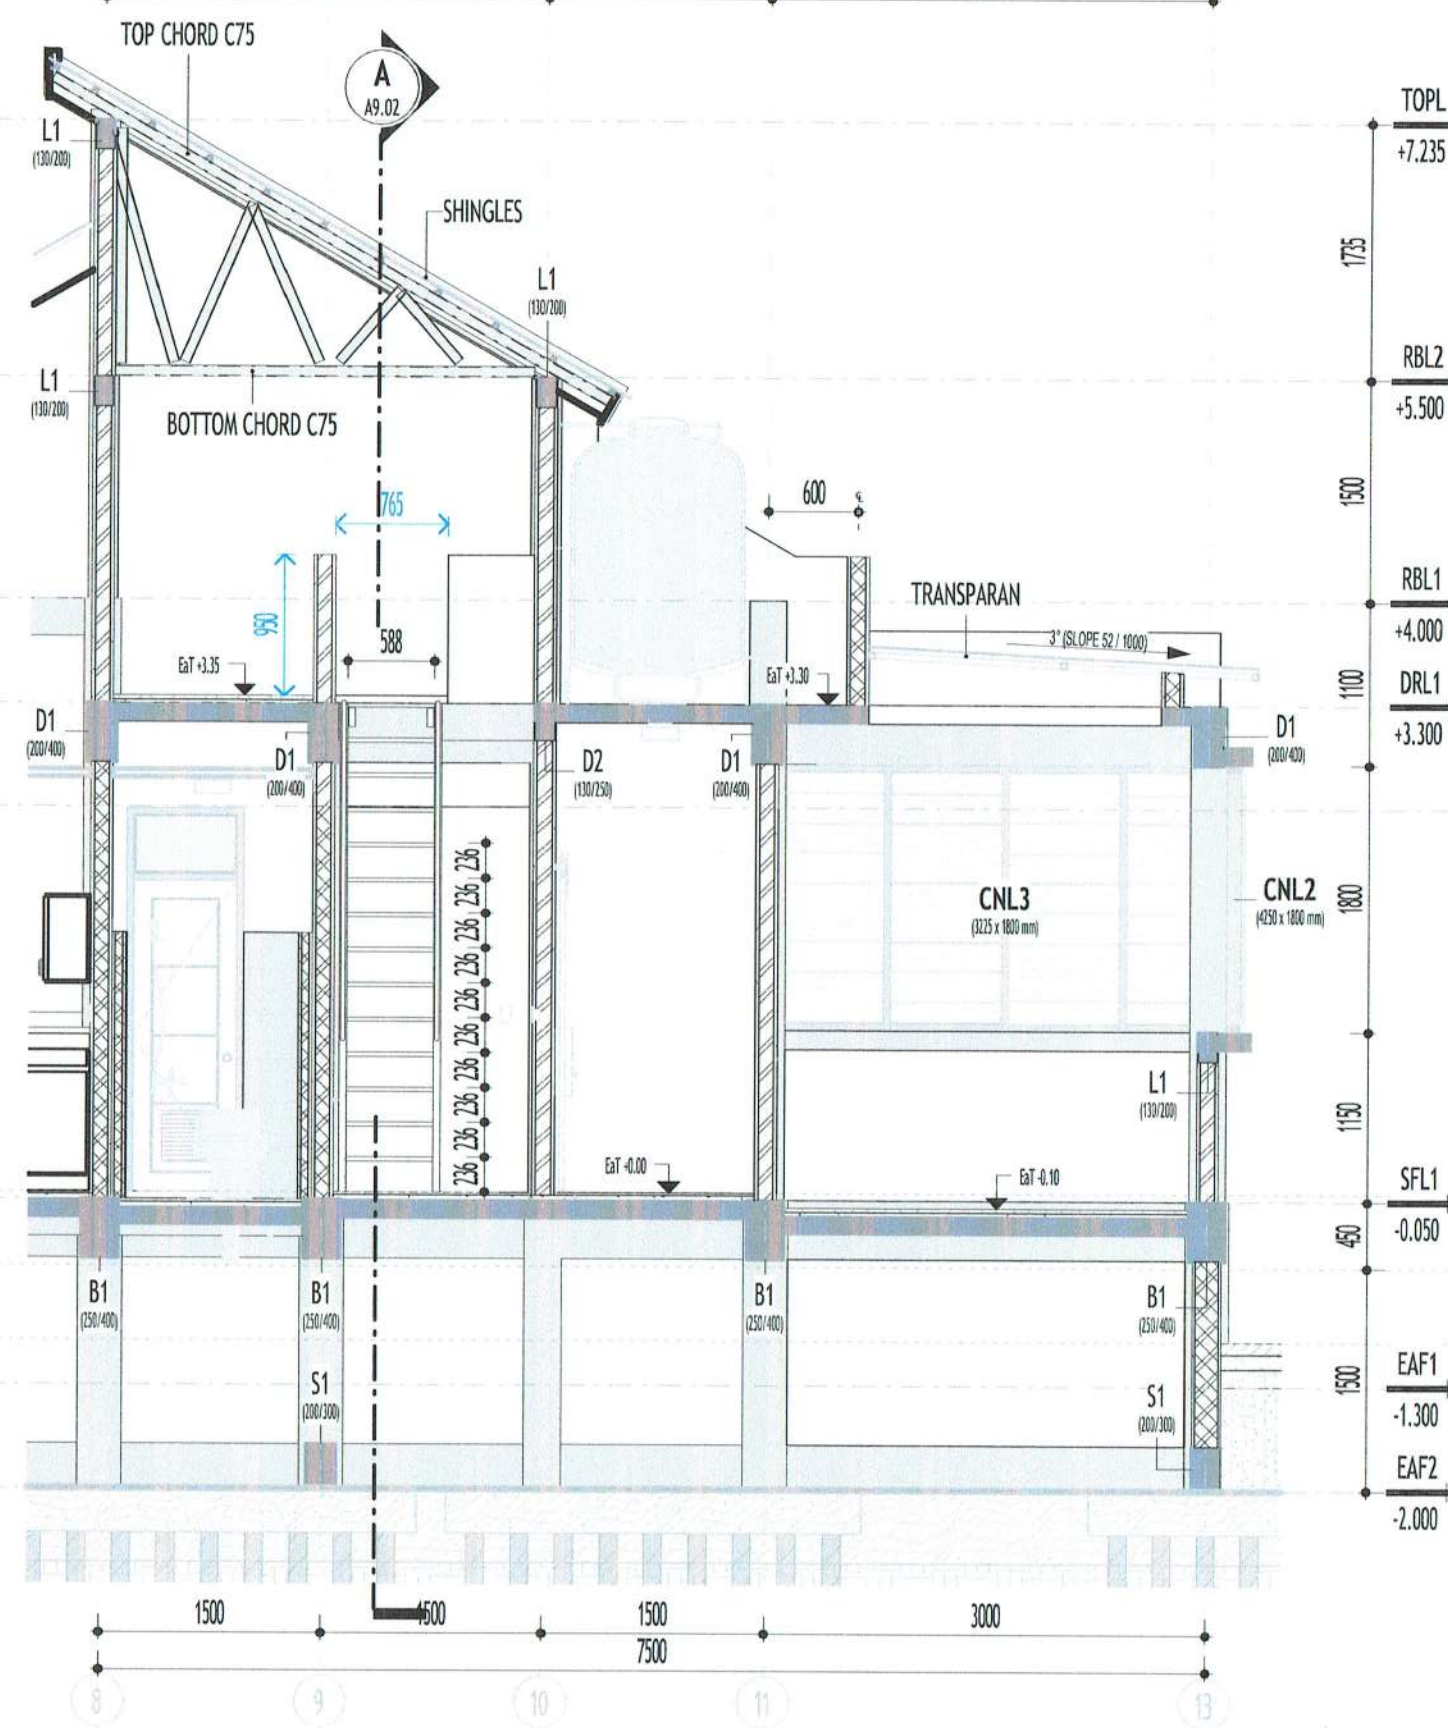

B POT. LAUNDRY - B
A9.02 skala 1 : 50

PEMBERI TUGAS



PEMERINTAH KABUPATEN BARITO KUALA
DINAS PEKERJAAN UMUM DAN PENATAAN RUANG
Jl. Jenderal Sudirman No.68 Marabahan Barito Kuala
Kalimantan Selatan 70513 (0511) 4799105

PEKERJAAN

D.E.D RUMAH DINAS
KEJAKSAAN NEGERI
KABUPATEN BATOLA

LOKASI

KABUPATEN BARITO KUALA

DIPERIKSA & DISETUJUI OLEH,
JAFUNG TATA BANGUNAN DAN LINGKUNGAN,

H. RAHMADI, ST.
NIP. 19730203 199303 1 005

MENGETAHUI,

KEPALA BIDANG CIPTA KARYA,

NOOR CHAIRINA, ST., MT.
NIP. 19841123 200803 2 001

KONSULTAN PERENCANA

CV. LANTAR ABYUDAYA
ARSITEKTUR - SIPIL, REKAYASA - LINGKUNGAN

KETUA TIM/PRINCIPAL ARCHITECT, BIM MODELER/C.A.D. OPERATOR

Ar. VICTOR FREDDY T, IAL.

SUSANTI, ST.


SHEET DISCIPLINE
ARCHITECTURE

SHEET TITLE
DETAIL PARSIAL (LAUNDRY/TANGGA) - 2

SCALE : 1 : 50

SHEET NUMBER : A9.02

LEGENDA/KETERANGAN/CATATAN

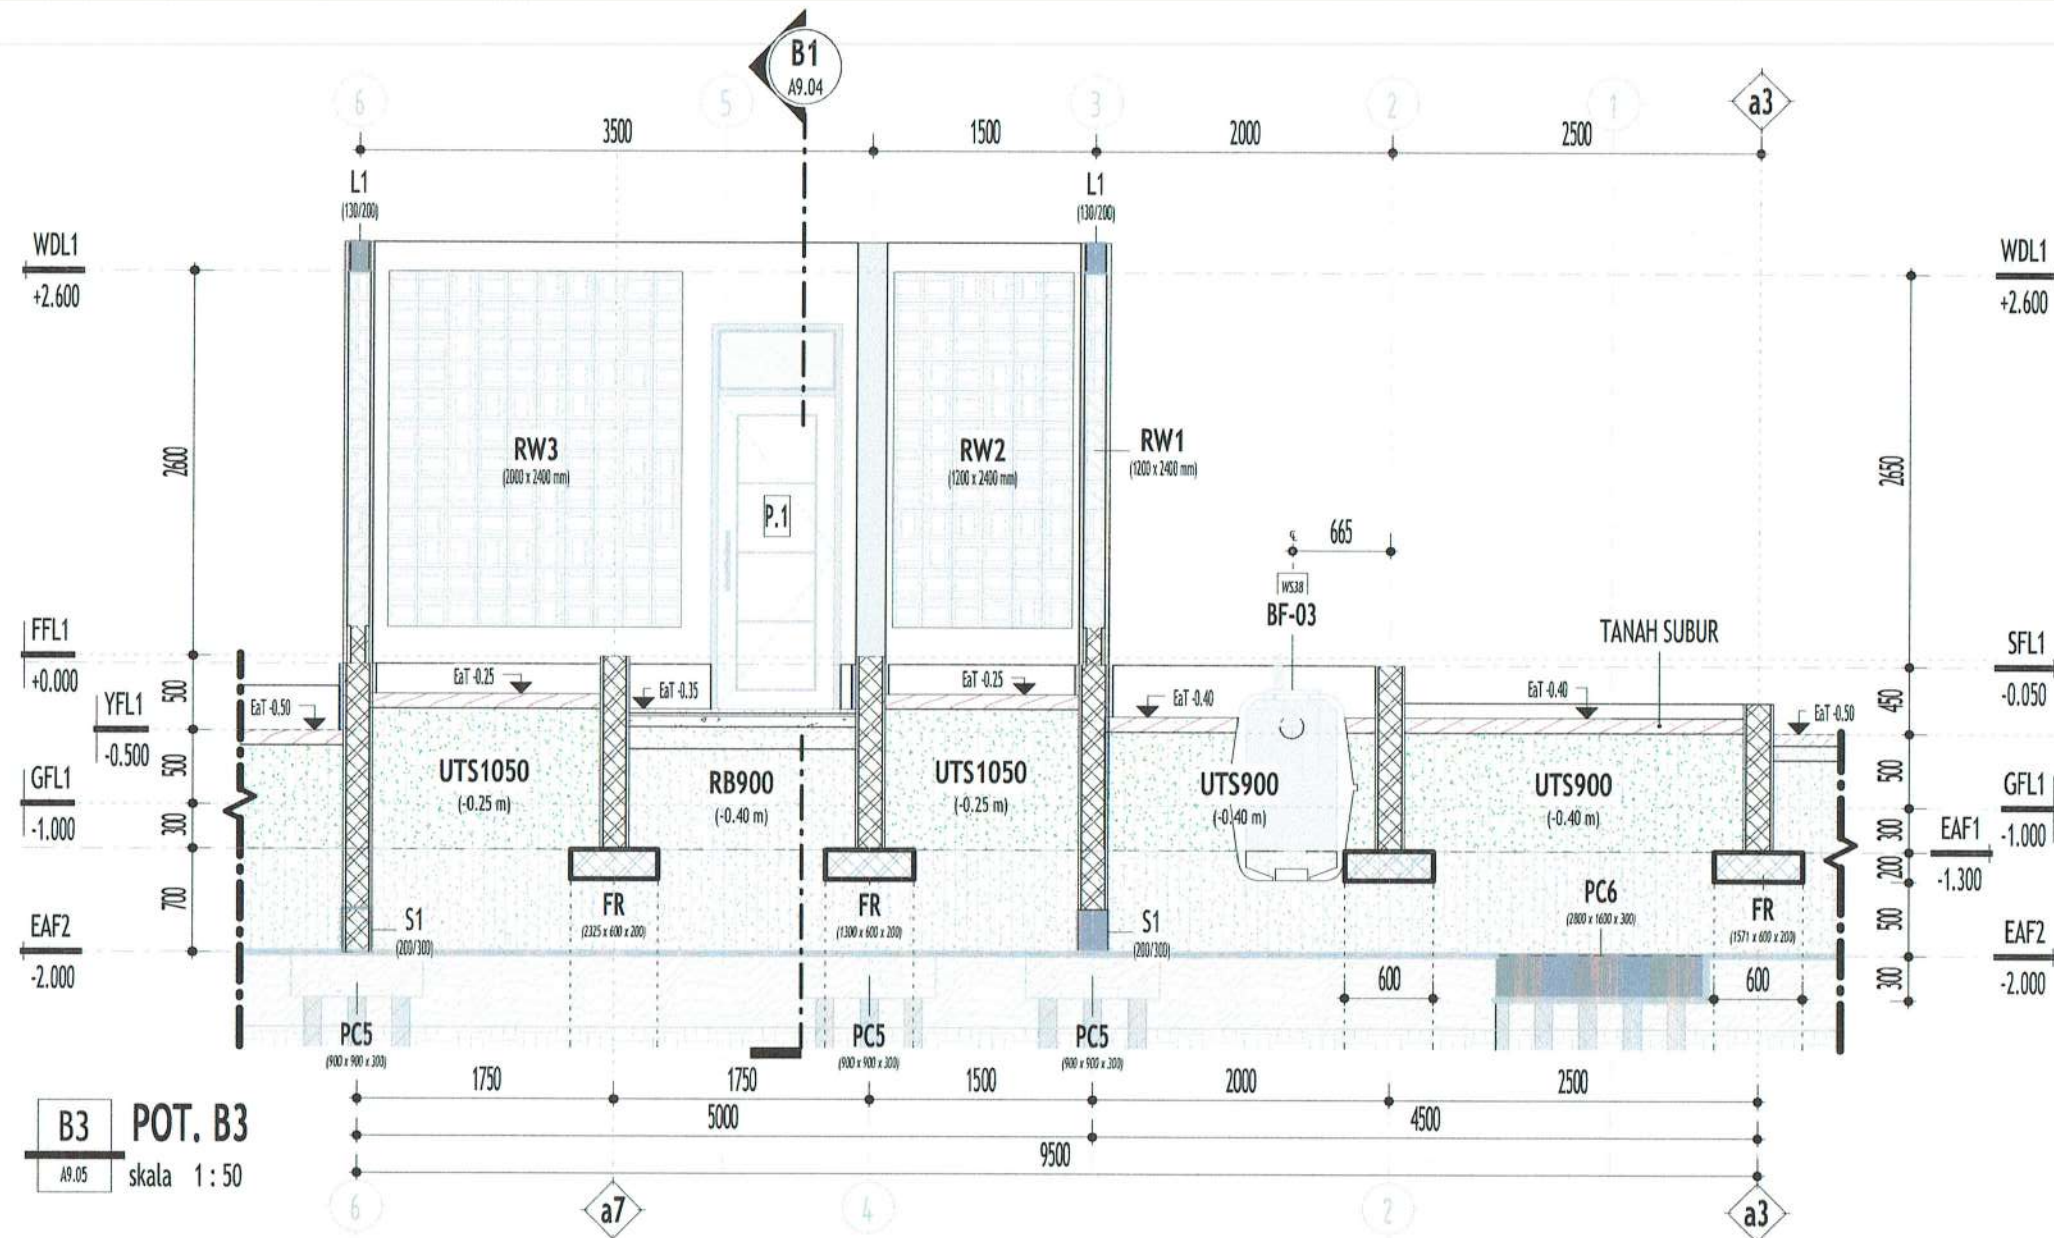

PENBERI TUGAS



PEMERINTAH KABUPATEN BARITO KUALA
DINAS PEKERJAAN UMUM DAN PENATAAN RUANG
Jl. Jenderal Sudirman No.68 Marabahan Barito Kuala
Kalimantan Selatan 70513 (0511) 4799105

PEKERJAAN

D.E.D RUMAH DINAS
KEJAKSAAN NEGERI
KABUPATEN BATOLA

LOKASI

KABUPATEN BARITO KUALA

DIPERIKSA & DISETUJUI OLEH,
JAFUNG TATA BANGUNAN DAN LINGKUNGAN,

[Signature]

H. RAHMADI, ST.
NIP. 19730203 199303 1 005

MENGETAHUI,

KEPALA BIDANG CIPTA KARYA,

[Signature]

NOOR CHAIRINA, ST., MT.
NIP. 19811123 200803 2 001

KONSULTAN PERENCANA

CV. LANTAR ABYUDAYA
ARHITEKTUR - SIPIL, REKAYASA - LINGKUNGAN

KETUA TIM PRINCIPAL ARCHITECT, BIM MODELER/C.A.D. OPERATOR

[Signature]

Ar. VICTOR FREDDY T, IAL

[Signature]

SUSANTI, ST

SHEET DISCIPLINE

ARCHITECTURE


SHEET TITLE

DETAIL PARSIAL (TERAS/TAMAN) - 3

SCALE : 1 : 50



SHEET NUMBER : A9.05

LEGENDA/KETERANGAN/CATATAN

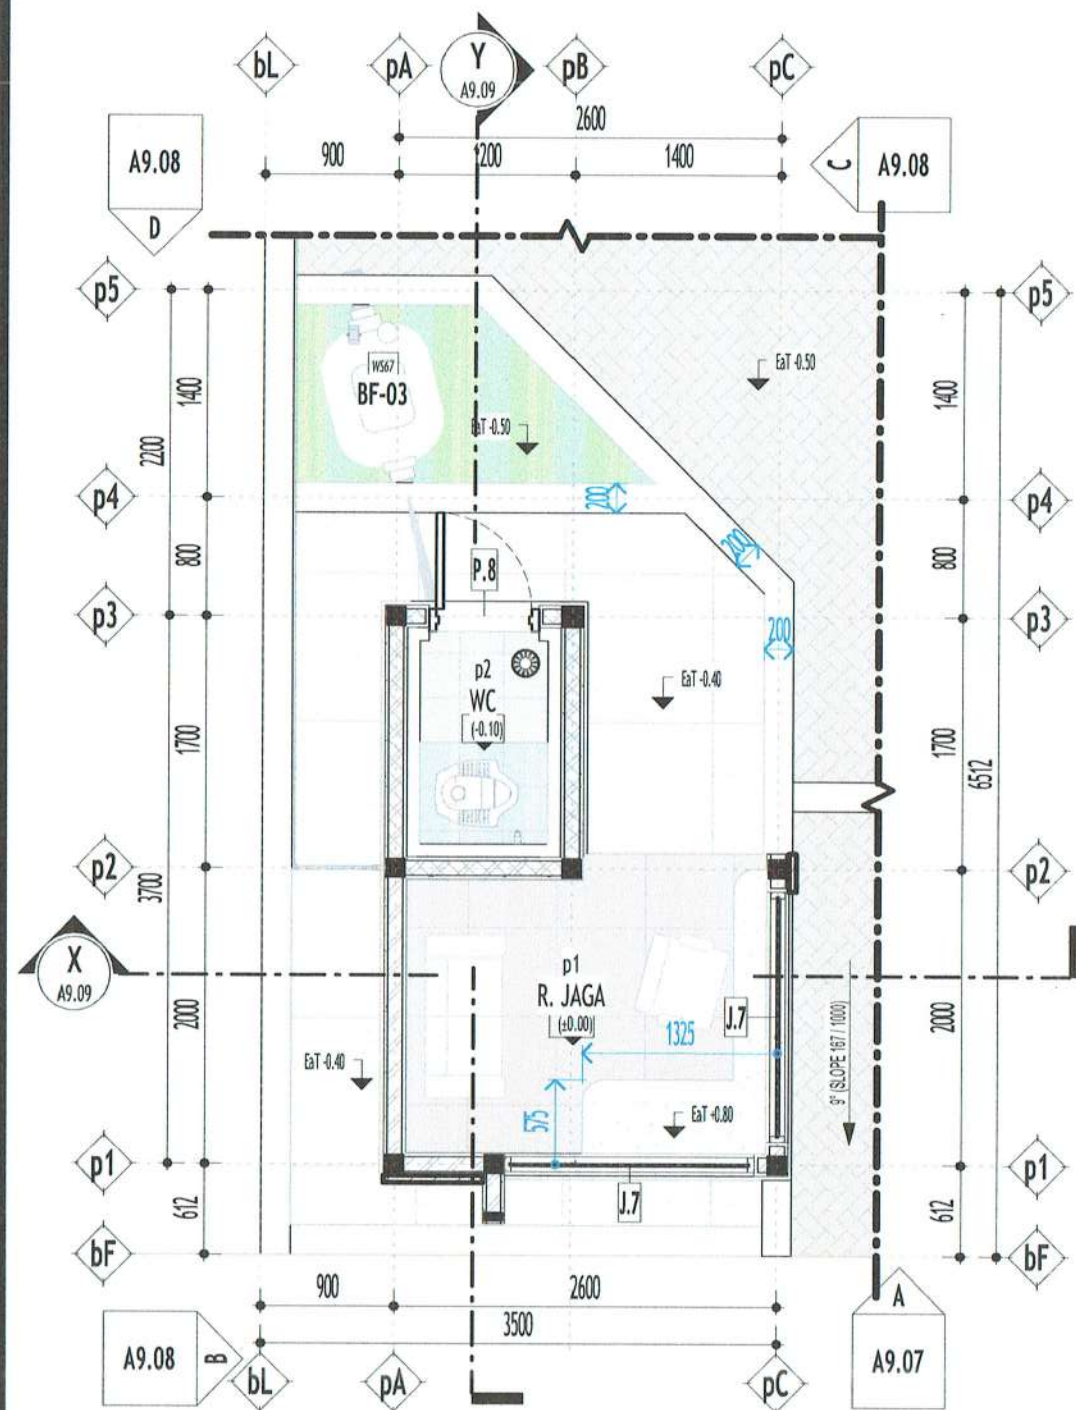

1 DENAH PARSIAL POS JAGA
A9.07 skala 1:50

A (POS JAGA) TAMPAK - A
A9.07 skala 1:50

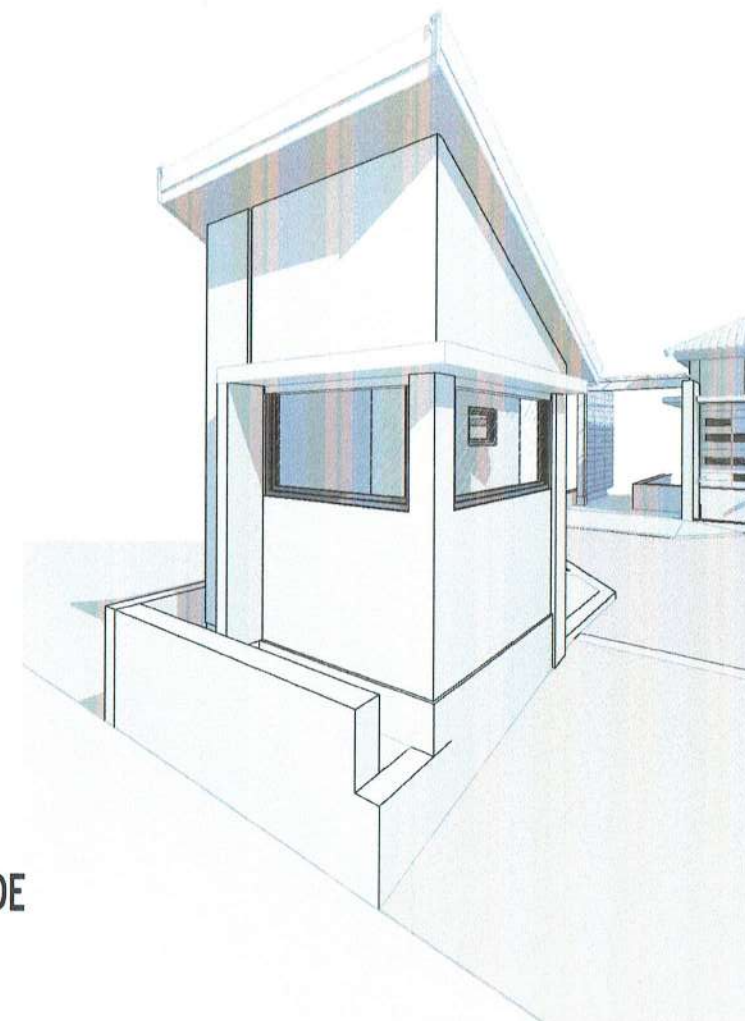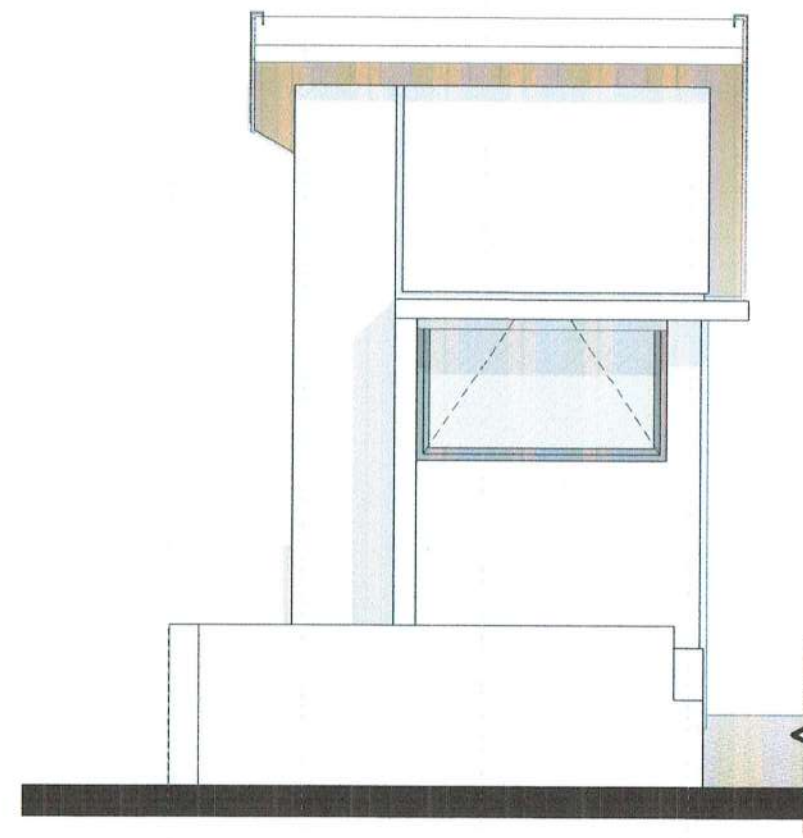

2 VIEW FASADE
A9.07 NTS

PEMBERI TUGAS



PEMERINTAH KABUPATEN BARITO KUALA
DINAS PEKERJAAN UMUM DAN PENATAAN RUANG
Jl. Jenderal Sudirman No.68 Marabahan Barito Kuala
Kalimantan Selatan 70513 (0511) 4799105

PEKERJAAN

**D.E.D RUMAH DINAS
KEJAKSAAN NEGERI
KABUPATEN BATOLA**

LOKASI

KABUPATEN BARITO KUALA

DIPERIKSA & DISETUJUI OLEH,
JAFUNG TATA BANGUNAN DAN LINGKUNGAN,

[Signature]
H. RAHMADI, ST., MT.
NIP. 19730203 199303 1 005

MENGETAHUI,

KEPALA BIDANG CIPTA KARYA,

[Signature]
NODOL CHAIRINA, ST., MT.
NIP. 19841123 200803 2 001

KONSULTAN PERENCANA

CV. LANTAR ABYUDAYA
ARSITEKTUR - REKAYASA - LINGKUNGAN
Jl. H. Djahj Sumantri No. 20 RT. 18 Telp. (0511) 4158151 Banjarmasin 70117

KETUA TIM/PRINCIPAL ARCHITECT, BIM MODELER/C.A.D. OPERATOR

[Signature]
Ar. VICTOR FREDDY T, IAL.

[Signature]
SUSANTI, ST

SHEET DISCIPLINE
ARCHITECTURE

SHEET TITLE
DETAIL PARSIAL (POS JAGA) - 1

SCALE : 1:50

SHEET NUMBER : A9.07

LEGENDA/KETERANGAN/CATATAN



LEGENDA/KETERANGAN/CATATAN

PEMBERI TUGAS



PEMERINTAH KABUPATEN BARITO KUALA
DINAS PEKERJAAN UMUM DAN PENATAAN RUANG
Jl. Jenderal Sudirman No.68 Marabahan Barito Kuala
Kalimantan Selatan 70513 (0511) 4799105

PEKERJAAN

D.E.D RUMAH DINAS
KEJAKSAAN NEGERI
KABUPATEN BATOLA

LOKASI

KABUPATEN BARITO KUALA

DIPERIKSA & DISETUJUI OLEH,
JAFUNG TATA BANGUNAN DAN LINGKUNGAN,

[Signature]
H. RAHMADI, ST., MT.
NIP. 19730203 199303 1 005

MENGETAHUI,

KEPALA BIDANG CIPTA KARYA,

[Signature]
NDOR CHAIRINA, ST., MT.
NIP. 19841123 200803 2 001

KONSULTAN PERENCANA

CV. LANTAR ABYUDAYA
ARSITEKTUR - SIPIL REKAS ASA - LINGKUNGAN

KETUA TIM/PRINCIPAL ARCHITECT, BIM MODEL/C.A.D. OPERATOR

[Signature]
Ar. VICTOR FREDDY T, IAL

[Signature]
SUSANTI, ST

SHEET DISCIPLINE

ARCHITECTURE


SHEET TITLE

DETAIL PARSIAL (POS JAGA) - 3


SCALE : 1 : 50

SHEET NUMBER : A9.09


LEGENDA/KETERANGAN/CATATAN

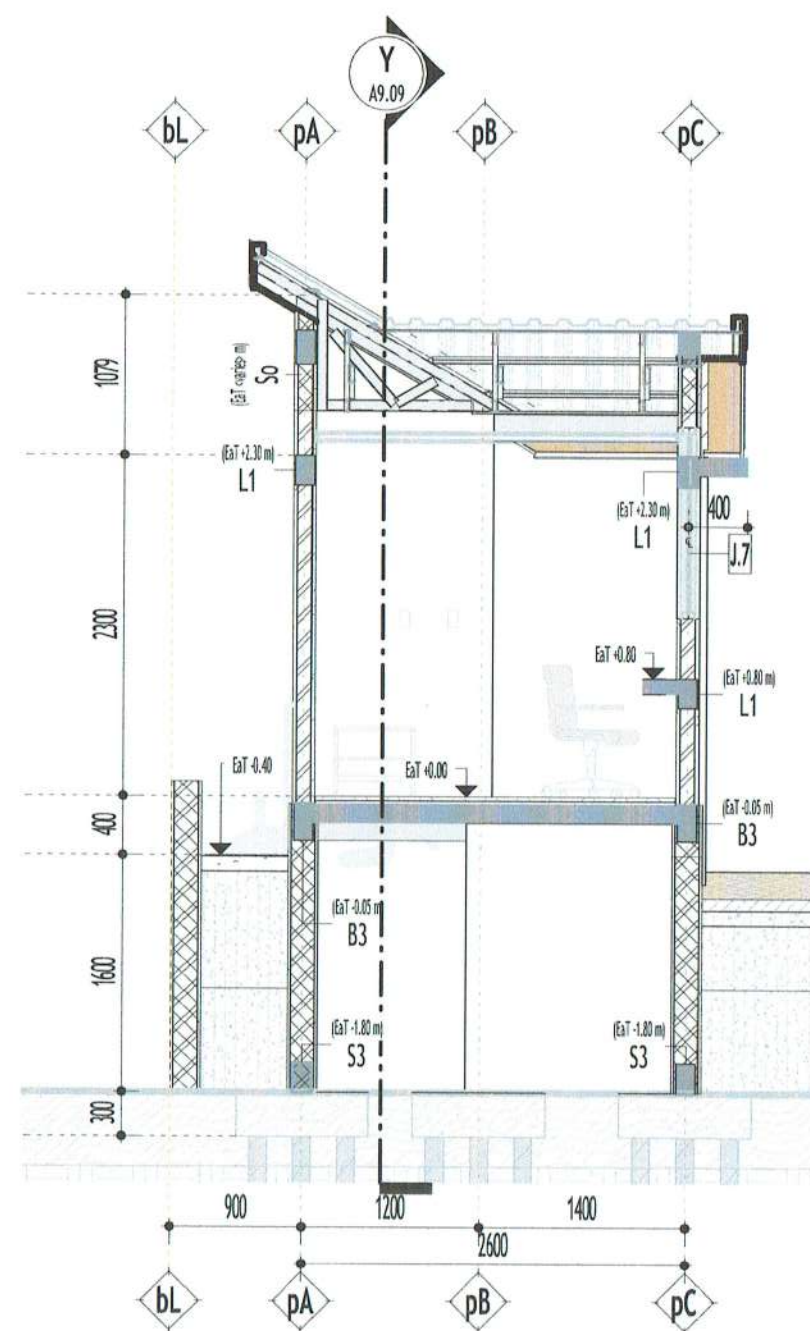

X POT. POS JAGA - X
A9.09 skala 1 : 50

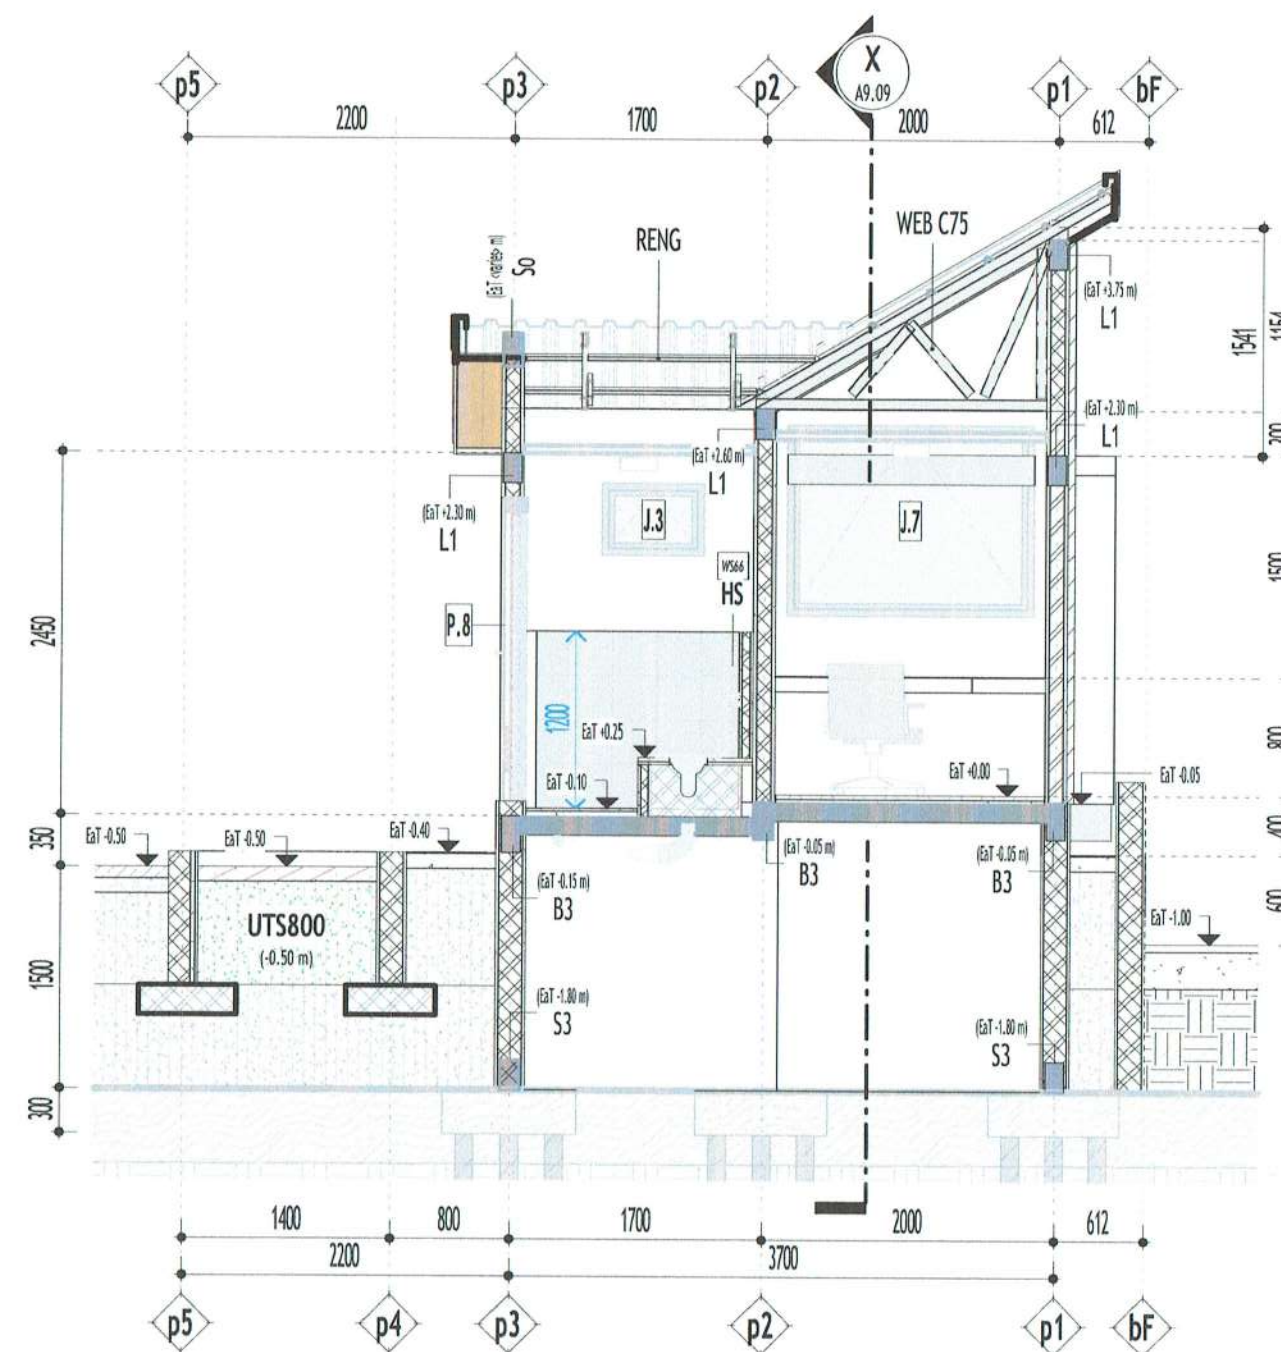

Y POT. POS JAGA - Y
A9.09 skala 1 : 50

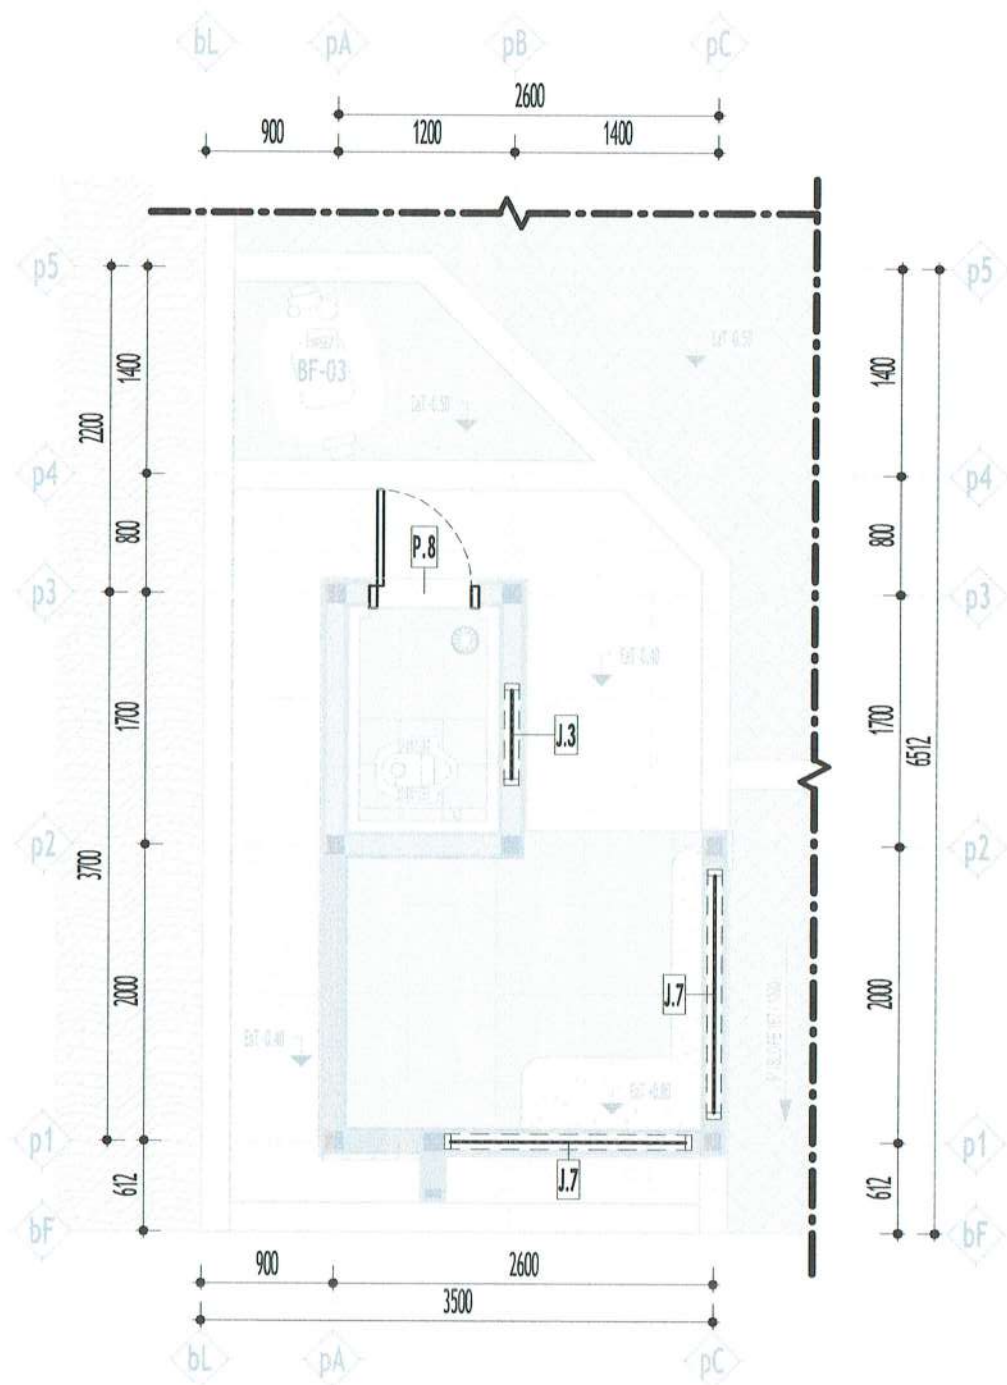

1 DENAH KUSEN PINTU JENDELA POS JAGA
A9.10 skala 1 : 50

PENGERI TUGAS



PEMERINTAH KABUPATEN BARITO KUALA
DINAS PEKERJAAN UMUM DAN PENATAAN RUANG
Jl. Jenderal Sudirman No.68 Marabahan Barito Kuala
Kalimantan Selatan 70513 (0511) 4799105

PEKERJAAN

**D.E.D RUMAH DINAS
KEJAKSAAN NEGERI
KABUPATEN BATOLA**

LOKASI

KABUPATEN BARITO KUALA

DIPERIKSA & DISETUJUI OLEH,
JAFUNG TATA BANGUNAN DAN LINGKUNGAN,


H. RAHMADI, ST.,
NIP 19730203 199303 1 005

MENGETAHUI,


NOOR CHARINA, ST., MT.,
NIP 19841123 200803 2 001

KONSULTAN PERENCANA

 **CV. LANTAR ABYUDAYA**
ARSITEKTUR - SIPIL REKAYASA - LINGKUNGAN
Jl. H. Dink Lantari No. 100 RT 10 SDP 01943 5190151 Banjarmasin 70115

KETUA TIM/PRINCIPAL ARCHITECT, BIM MODELER/C.A.D. OPERATOR


Ar. VICTOR FREDDY T. IAL.


SUSANTI, ST.

SHEET DISCIPLINE

ARCHITECTURE

SHEET TITLE

DETAIL PARSIAL (POS JAGA) - 4


SCALE :

1 : 50


SHEET NUMBER :

A9.10


LEGENDA/KETERANGAN/CATATAN

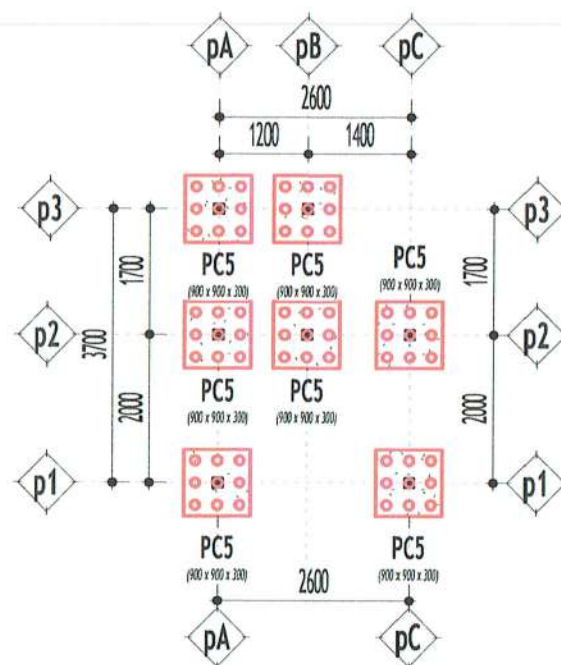


1 (POS) R. FONDASI SETEMPAT
A9.11 skala 1 : 100

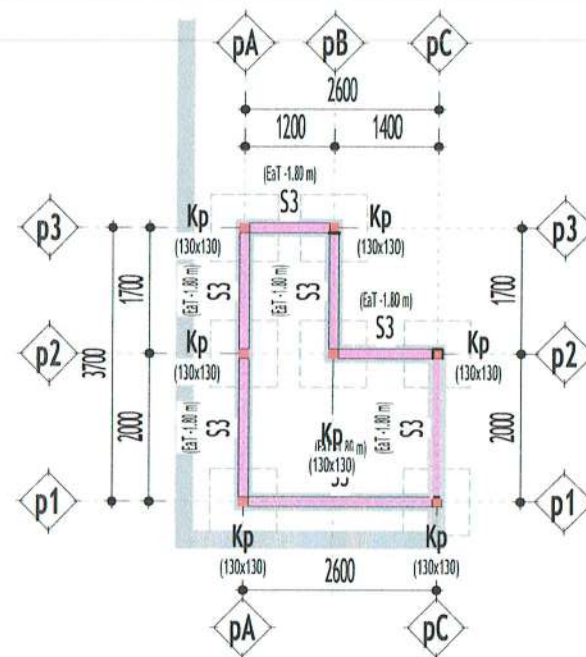


2 (POS) R. SLOOF PILE CAP + TITIK PEDESTAL/KOLOM
A9.11 skala 1 : 100

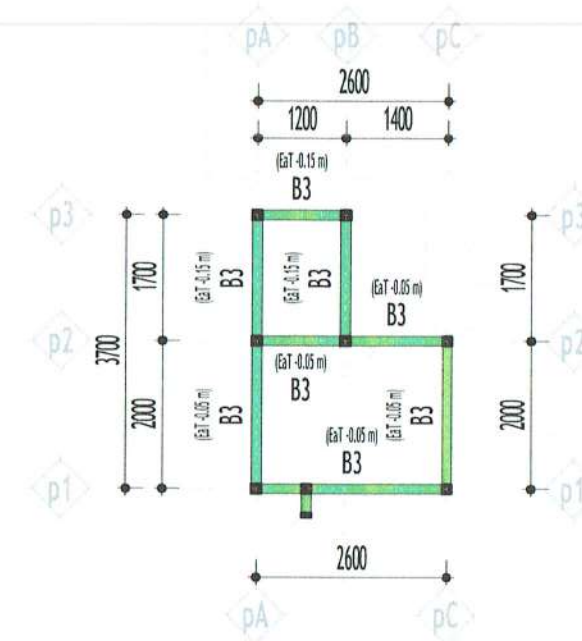


3 (POS) R. BALOK LANTAI
A9.11 skala 1 : 100

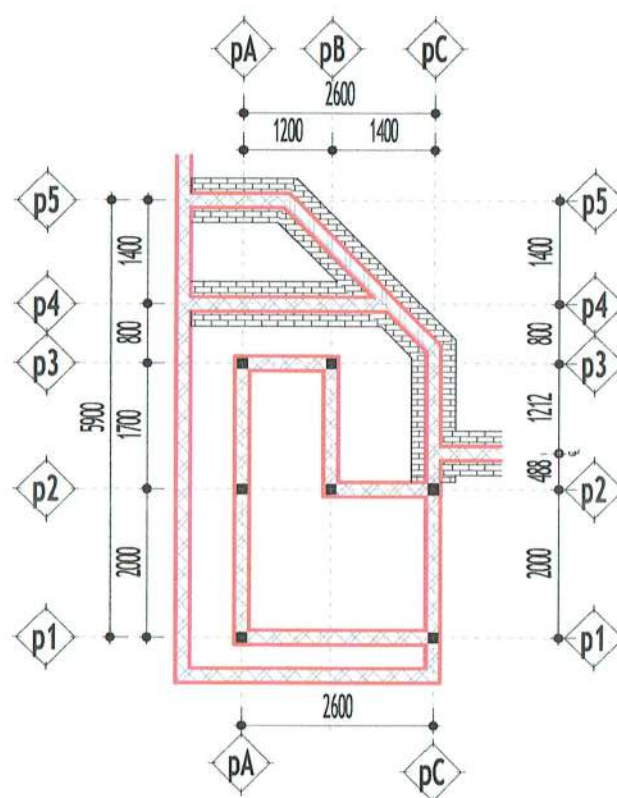

5 (POS JAGA) R. FONDASI JALUR/ROLLAG
A9.11 skala 1 : 100

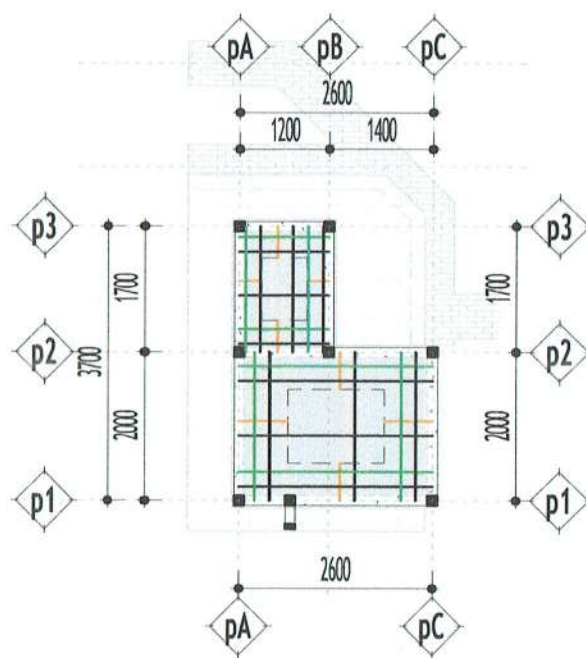

4 (POS) R. SLAB LANTAI
A9.11 skala 1 : 100

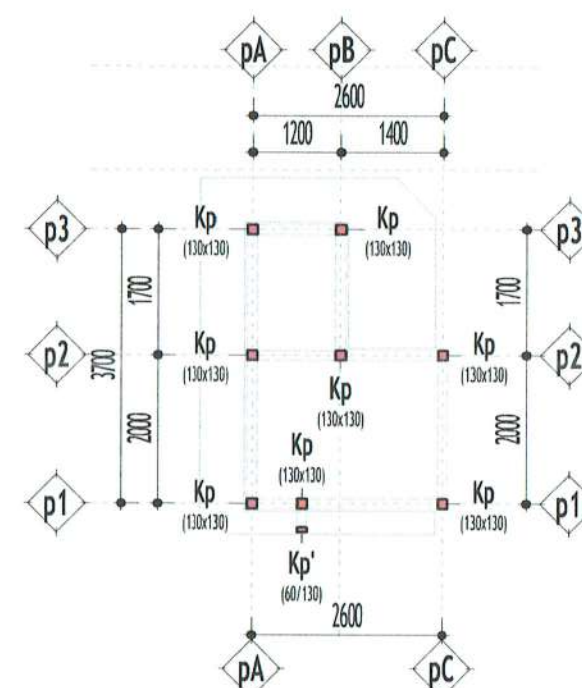

6 (POS JAGA) R. TITIK KOLOM
A9.11 skala 1 : 100

PEMBERI TUGAS



PEMERINTAH KABUPATEN BARITO KUALA
DINAS PEKERJAAN UMUM DAN PENATAAN RUANG
Jl. Jenderal Sudirman No.68 Marabahan Barito Kuala
Kalimantan Selatan 70513 (0511) 4799105

PEKERJAAN

D.E.D RUMAH DINAS
KEJAKSAAN NEGERI
KABUPATEN BATOLA

LOKASI

KABUPATEN BARITO KUALA

DIPERIKSA & DISETUJUI OLEH,
JAFUNG TATA BANGUNAN DAN LINGKUNGAN,

[Signature]

H. RAHMADI, ST., MT.
NIP. 19730203 199303 1 005

MENGETAHUI,

KEPALA BIDANG CIPTA KARYA,

[Signature]
MOOR CHAIRMAN, ST., MT.
NIP. 19804123 200803 2 001

KONSULTAN PERENCANA

CV. LANTAR ABYUDAYA
ARSITEKTUR - SIPIL, REKAYASA - LINGKUNGAN

KETUA TIM/PRINCIPAL ARCHITECT, BIM MODELER/C.A.D. OPERATOR

[Signature]
Ar. VICTOR FREDDY T, IAL

[Signature]
SUSANTI, ST


SHEET DISCIPLINE
ARCHITECTURE

SHEET TITLE
DETAIL PARSIAL (POS JAGA) - 5


SCALE : 1 : 100

SHEET NUMBER : A9.11


LEGENDA/KETERANGAN/CATATAN

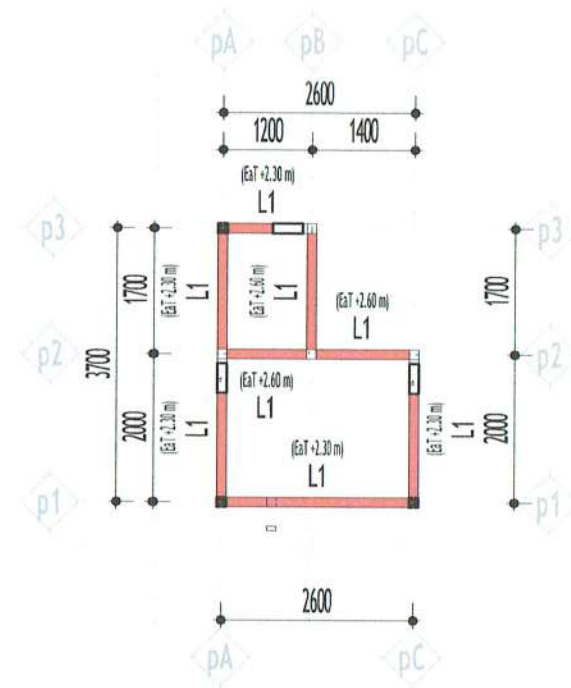


1 (POS) R. BALOK LINTEL/RINGBALOK
A9.12 skala 1 : 100

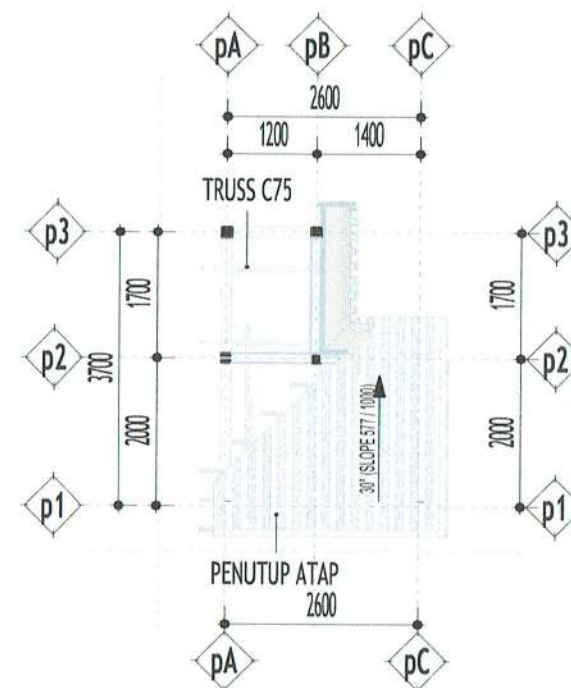


2 (POS JAGA) R. FRAME ATAP
A9.12 skala 1 : 100

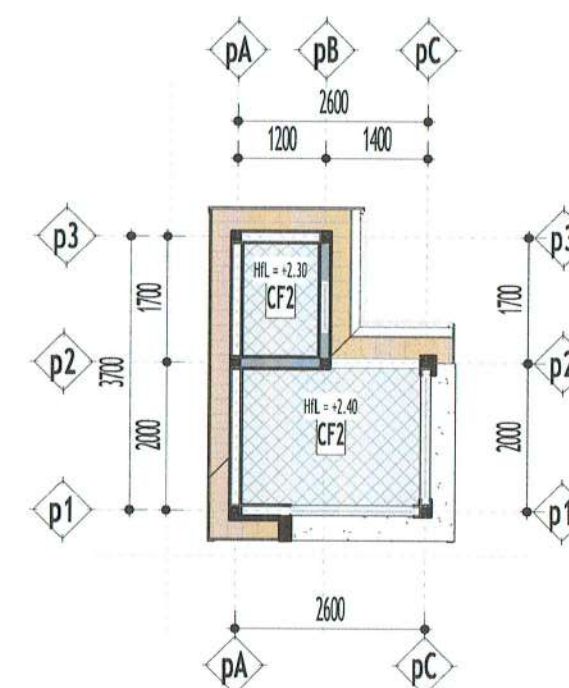

3 (POS JAGA) R. CEILING
A9.12 skala 1 : 100

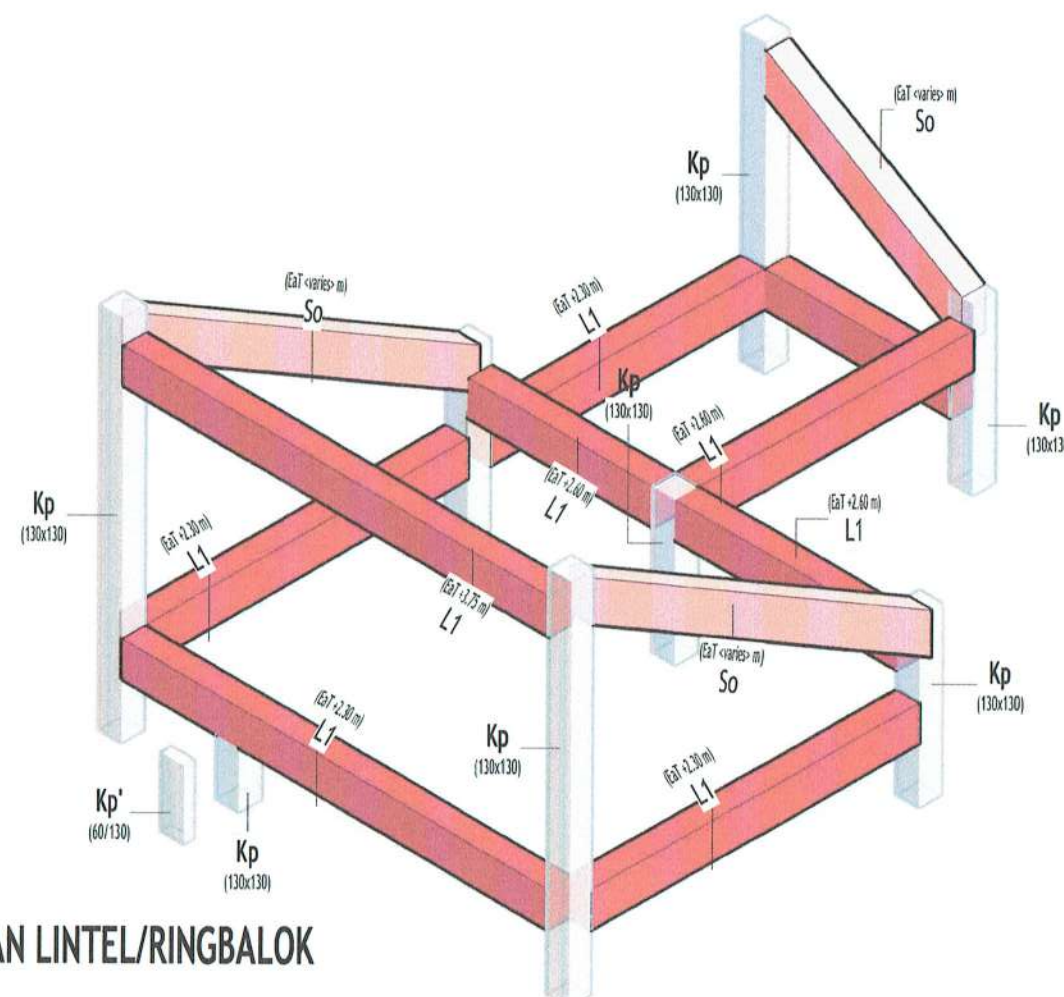

5 (POS JAGA) KEYPLAN LINTEL/RINGBALOK
A9.12 NTS

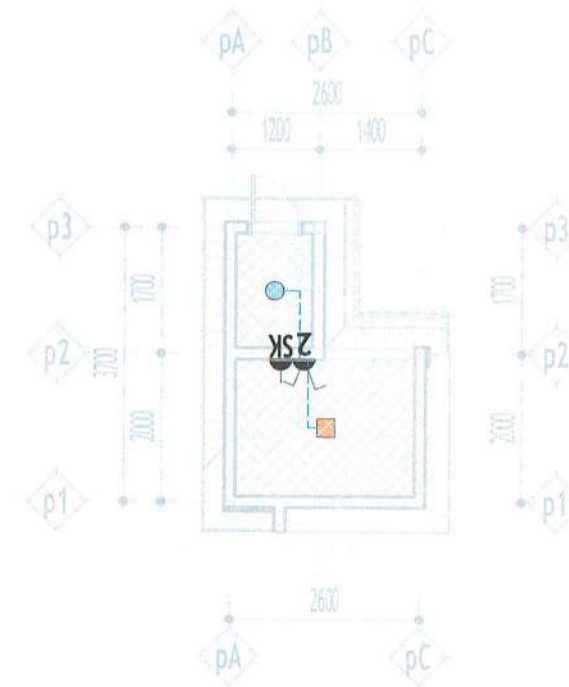

4 (POS JAGA) R. TITIK LAMPU
A9.12 skala 1 : 100

PEMBERI TUGAS



PEMERINTAH KABUPATEN BARITO KUALA
DINAS PEKERJAAN UMUM DAN PENATAAN RUANG
Jl. Jenderal Sudirman No.68 Marabahan Barito Kuala
Kalimantan Selatan 70513 (0511) 4799105

PEKERJAAN

D.E.D RUMAH DINAS
KEJAKSAAN NEGERI
KABUPATEN BATOLA

LOKASI

KABUPATEN BARITO KUALA

DIPERIKSA & DISETUJUI OLEH,

JAFUNG TATA BANGUNAN DAN LINGKUNGAN,

[Signature]

H. RAHMADI, ST.,
NIP. 19730203 199303 1 005

MENGETAHUI,

KEPALA BIDANG CIPTA KARYA,

[Signature]

MUHAMMAD, ST.,
NIP. 19840423 200803 2 001

KONSULTAN PERENCANA

CV. LANTAR ABYUDAYA
ARSITEKTUR - SIPIL, BUKANASIA - LINGKUNGAN

KETUA TIM/PRINCIPAL ARCHITECT, BIM MODELER/C.A.D. OPERATOR

[Signature]

Ar. VICTOR FREDDY T. IAL

[Signature]

SUSANTI, ST



SHEET DISCIPLINE
ARCHITECTURE

SHEET TITLE
DETAIL PARSIAL (POS JAGA) - 6

SCALE : 1 : 100

SHEET NUMBER : A9.12

LEGENDA/KETERANGAN/CATATAN

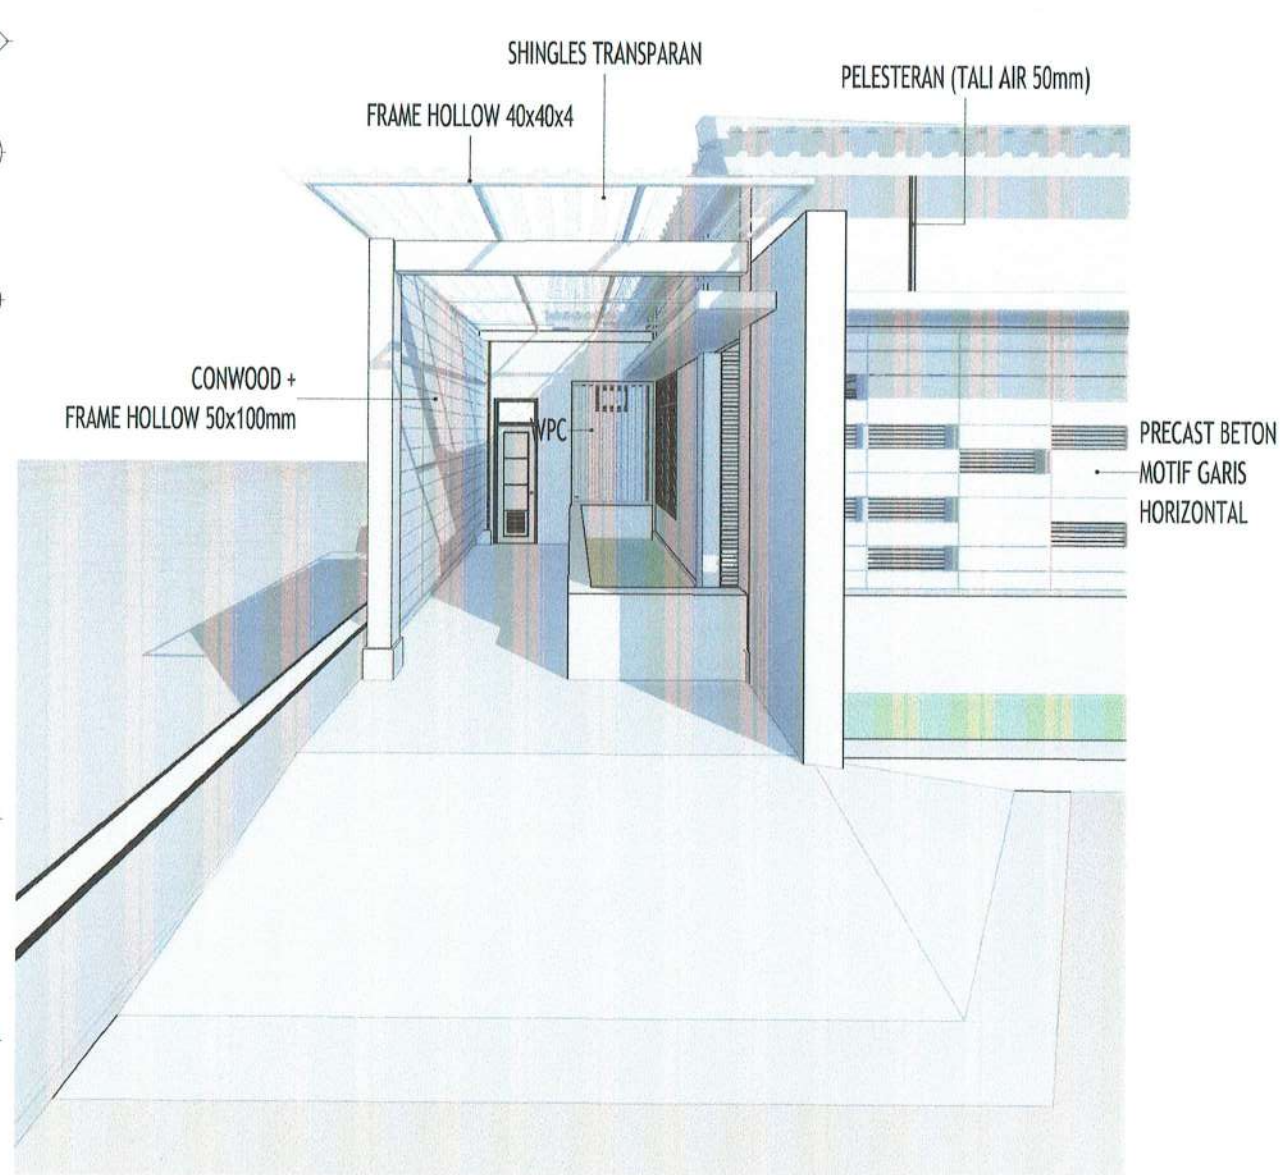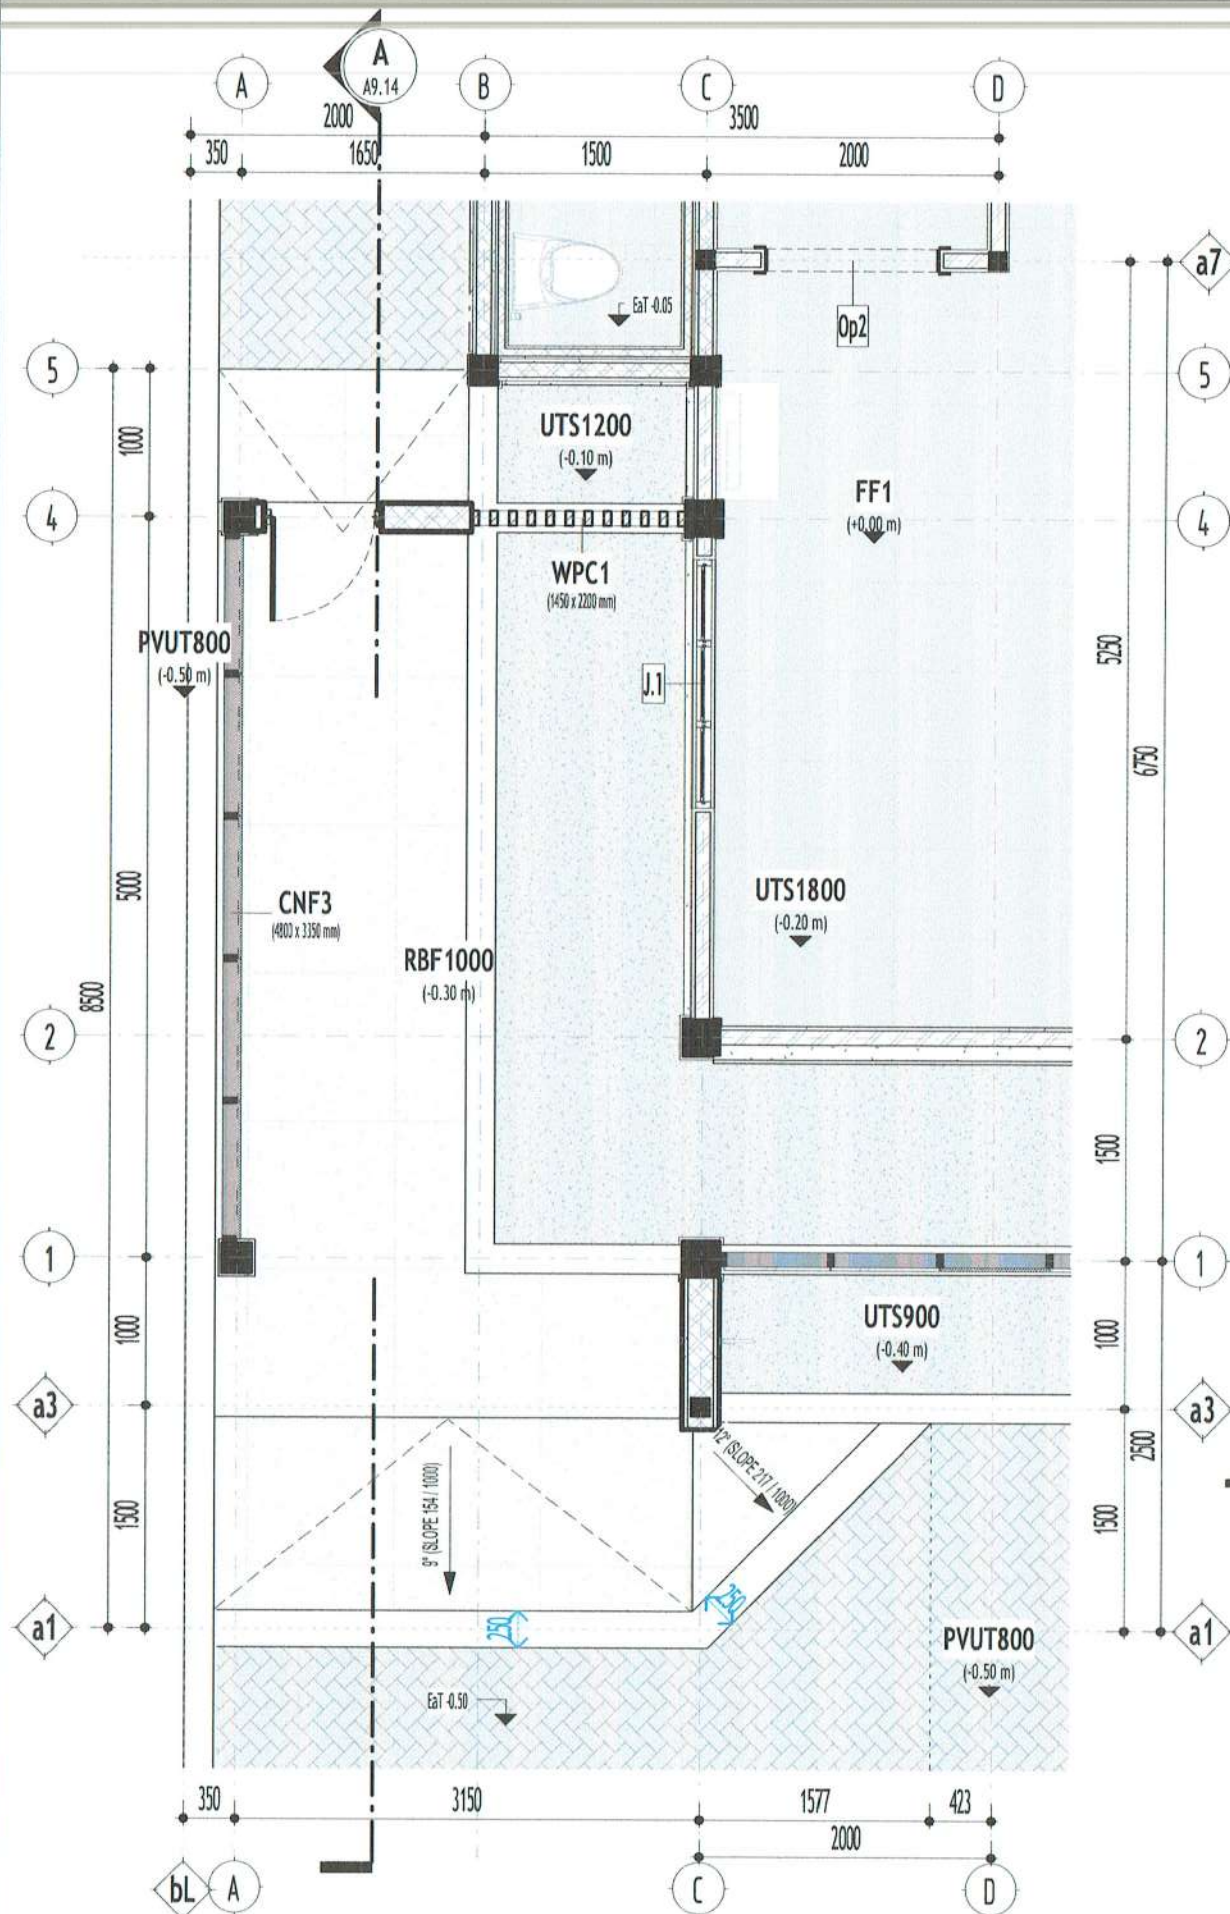

PEMBERI TUGAS



PEMERINTAH KABUPATEN BARITO KUALA
DINAS PEKERJAAN UMUM DAN PENATAAN RUANG
Jl. Jenderal Sudirman No.68 Marabahan Barito Kuala
Kalimantan Selatan 70513 (0511) 4799105

PEKERJAAN

**D.E.D RUMAH DINAS
KEJAKSAAN NEGERI
KABUPATEN BATOLA**

LOKASI

KABUPATEN BARITO KUALA

DIPERIKSA & DISETUJUI OLEH,
JAFUNG TATA BANGUNAN DAN LINGKUNGAN,

H. RAHMADI, ST.

NIP. 19730203 199303 1 005

MENGETAHUI,

KEPALA BIDANG CIPTA KARYA,

NDOR CHAIRINA, ST., MT.

NIP. 19841213 200803 2 001

KONSULTAN PERENCANA

CV. LANTAR ABYUDAYA
ARHITEKTUR - SIPIL, REKAYASA - LINGKUNGAN

KETUA TIM/PRINCIPAL ARCHITECT, BIM MODELER/C.A.D. OPERATOR

Ar. VICTOR FREDDY T. IAL.

Ar. VICTOR FREDDY T. IAL.

SUSANTI, ST.

SUSANTI, ST.

SHEET DISCIPLINE
ARCHITECTURE

SHEET TITLE
DETAIL PARSIAL (CARPORT) - 1

SCALE : 1 : 50

SHEET NUMBER : A9.13

LEGENDA/KETERANGAN/CATATAN

PEKERJAAN

LOKASI

DIPERIKSA & DISETUJUI OLEH:

JAFUNG TATA BANGUNAN DAN LINGKUNGAN.

办成

H. RAHMADI, ST.
NIP 19730203 199303 1 005

MENGETAHUI.

KEPALA BIDANG CIPTA KARYA

NOOR CHAIRINA, ST., MT.
NIP 19841123 200803 2 001

 **CV. LANTAR ABYUDAYA**
ARSITEKTUR - SIPIL REKAYASA - LINGKUNGAN

KETUA TIM/PRINCIPAL ARCHITECT

Ar. VICTOR FREDDY T. IAL

ARCHITECTURE




SHEET TITLE
DETAIL PARSIAL (CARPORT) - 2

SCALE: 1 : 50

SHEET NUMBER : A9.14

LEGENDA/KETERANGAN/CATATAN



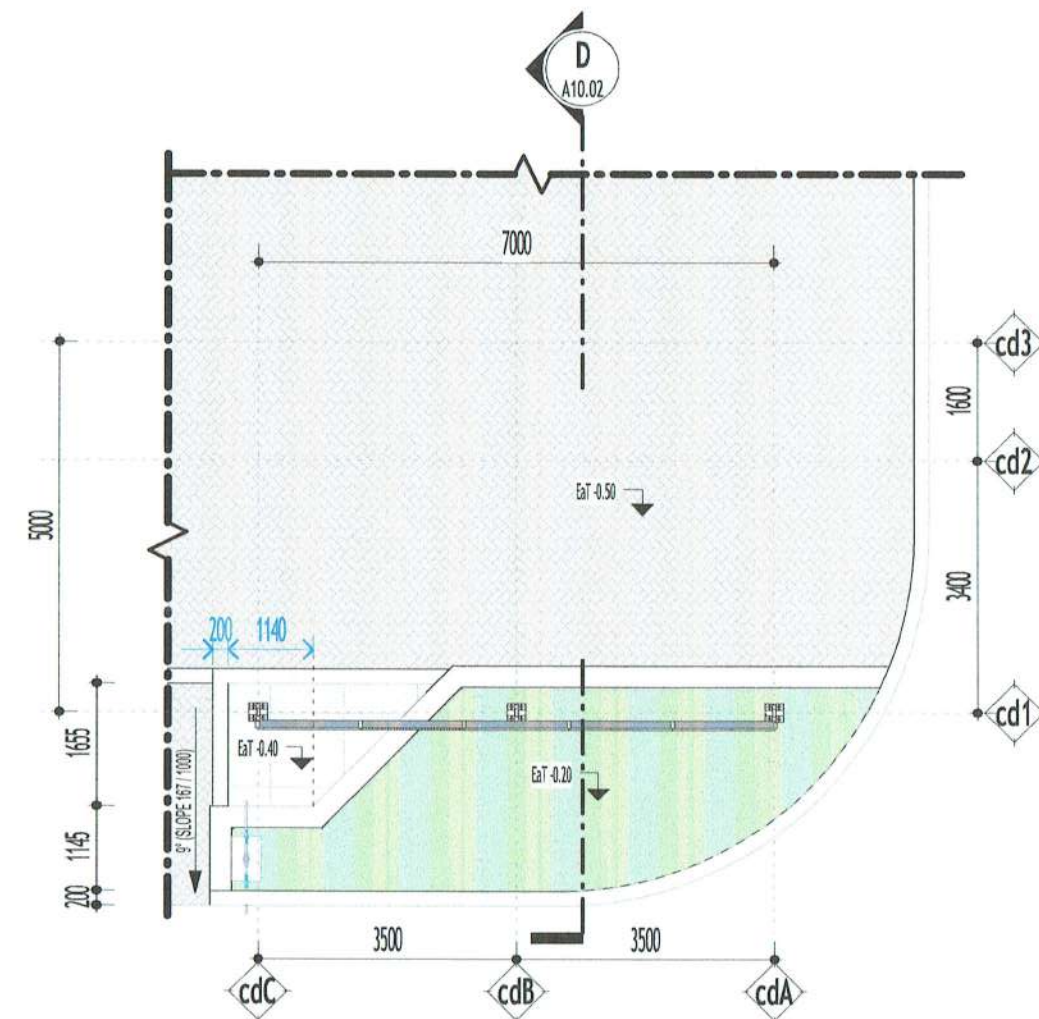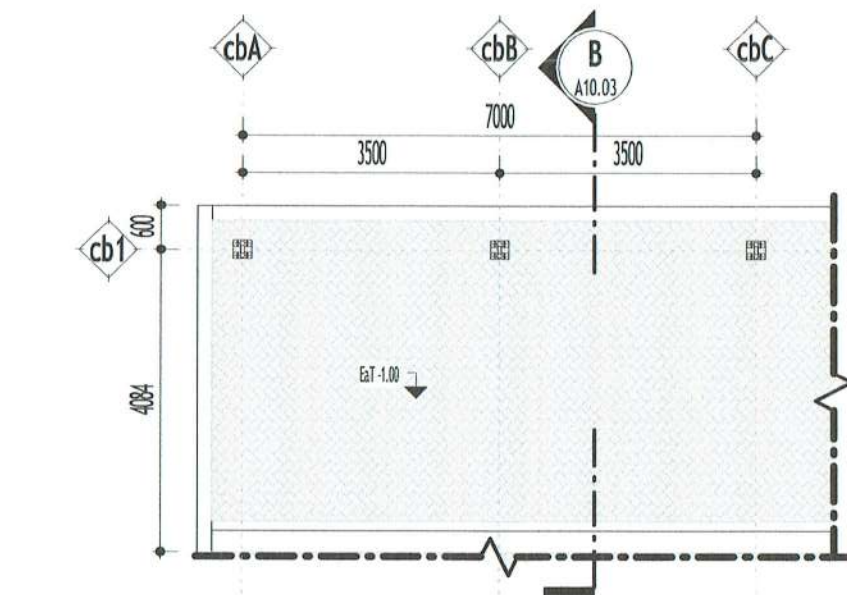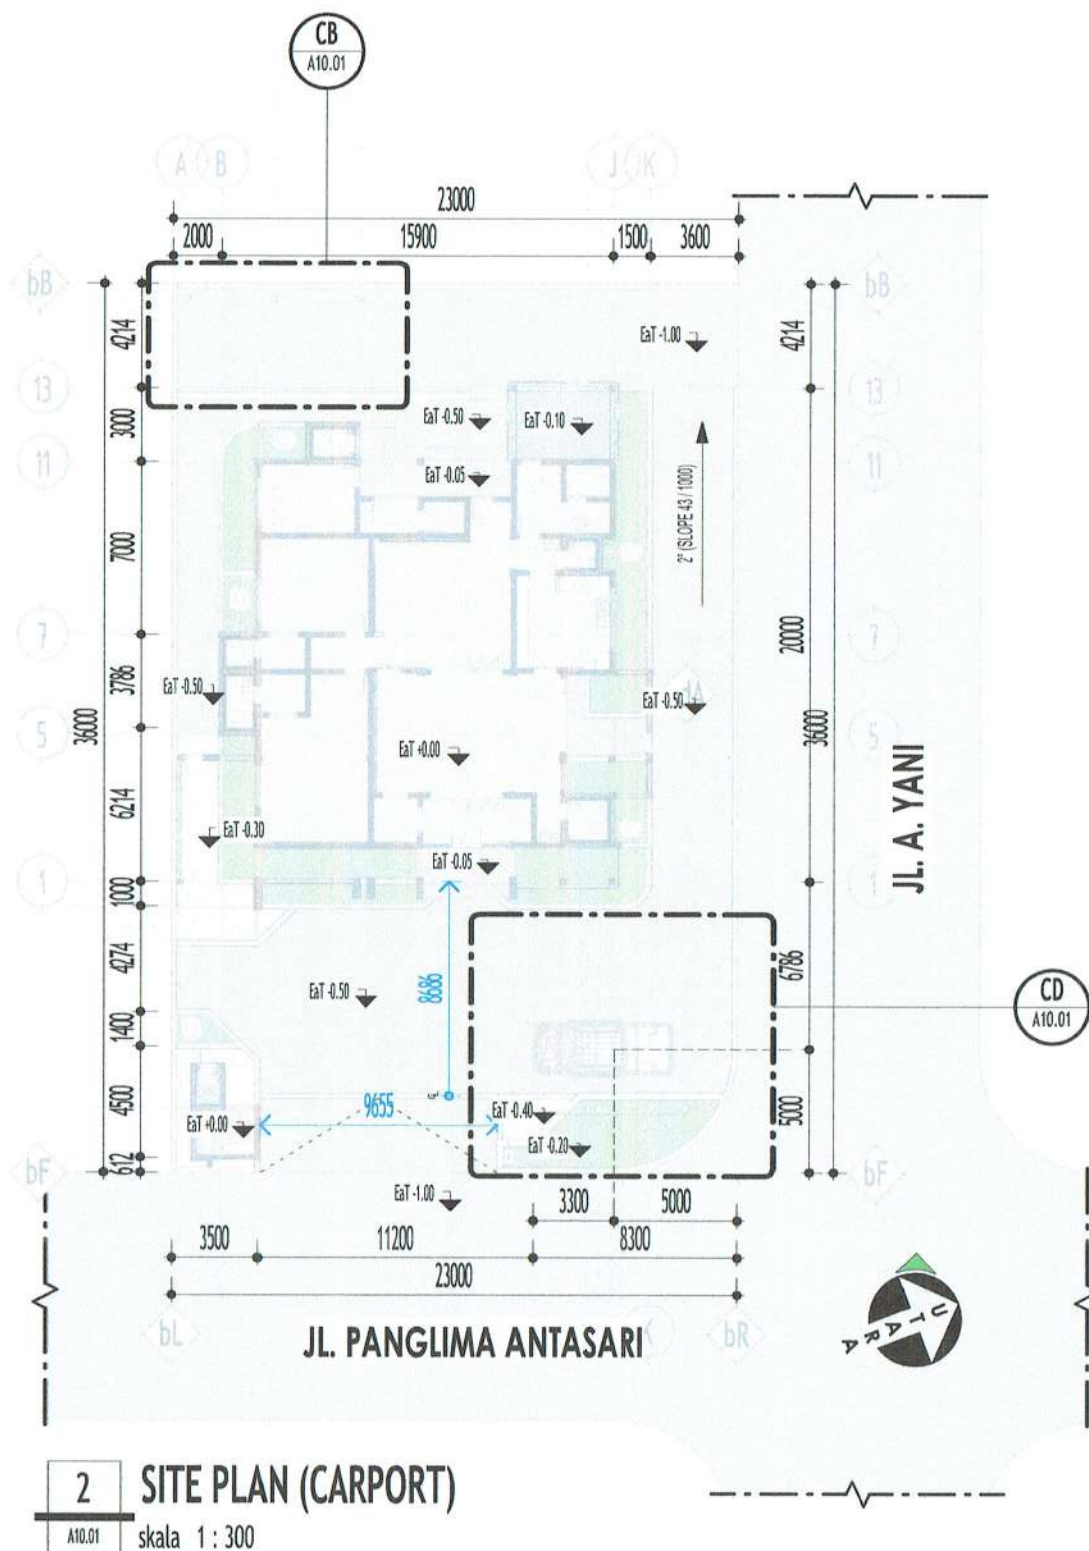

PEMBERI TUGAS



PEMERINTAH KABUPATEN BARITO KUALA
DINAS PEKERJAAN UMUM DAN PENATAAN RUANG
Jl. Jenderal Sudirman No.68 Marabahan Barito Kuala
Kalimantan Selatan 70513 (0511) 4799105

PEKERJAAN

**D.E.D RUMAH DINAS
KEJAKSAAN NEGERI
KABUPATEN BATOLA**

LOKASI

KABUPATEN BARITO KUALA

DIPERIKSA & DISETUJUI OLEH,
JAFUNG TATA BANGUNAN DAN LINGKUNGAN,

[Signature]

H. RAHMADI, ST.
NIP. 19730203 199303 1 005

MENGETAHUI,

KEPALA BIDANG CIPTA KARYA,

[Signature]

NOOR CHARINA, ST., MT.
NIP. 19841123 200803 2 001

KONSULTAN PERENCANA

CV. LANTAR ABYUDAYA
ARSITEKTUR - SIPIL - REKAYASA - LINGKUNGAN

KETUA TIM/PRINCIPAL ARCHITECT, BIM MODELER/C.A.D. OPERATOR

[Signature]

Ar. VICTOR FREDDY T. IAI.

[Signature]

SUSANTI, ST.

SHEET DISCIPLINE
ARCHITECTURE

SHEET TITLE
KEYPLAN CARPORT


SCALE : As indicated

SHEET NUMBER : A10.01


LEGENDA/KETERANGAN/CATATAN

PROPERTIES GRID :


bF (border Front) = BATAS SISI DEPAN
bB (border Back) = BATAS SISI BELAKANG
bR (border Right) = BATAS SISI KANAN
bL (border Left) = BATAS SISI KIRI

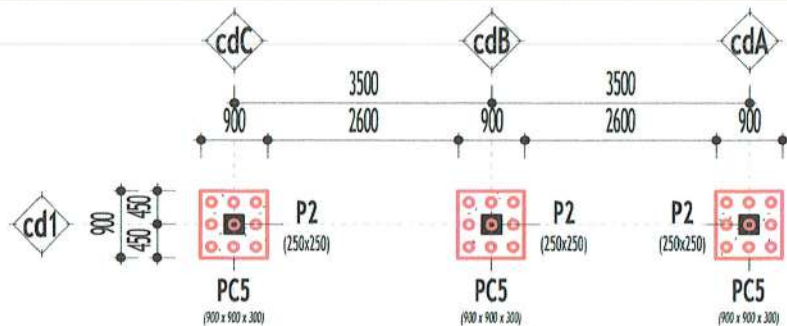


1 (CD) R. FONDASI SETEMPAT
A10.02 skala 1 : 100

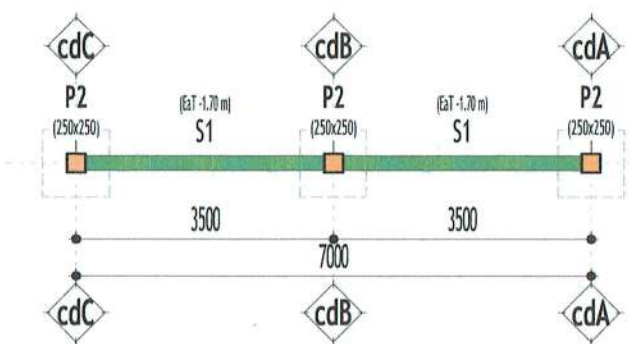


2 (CD) R. SLOOF PILE CAP + TITIK PEDESTAL/KOLOM
A10.02 skala 1 : 100

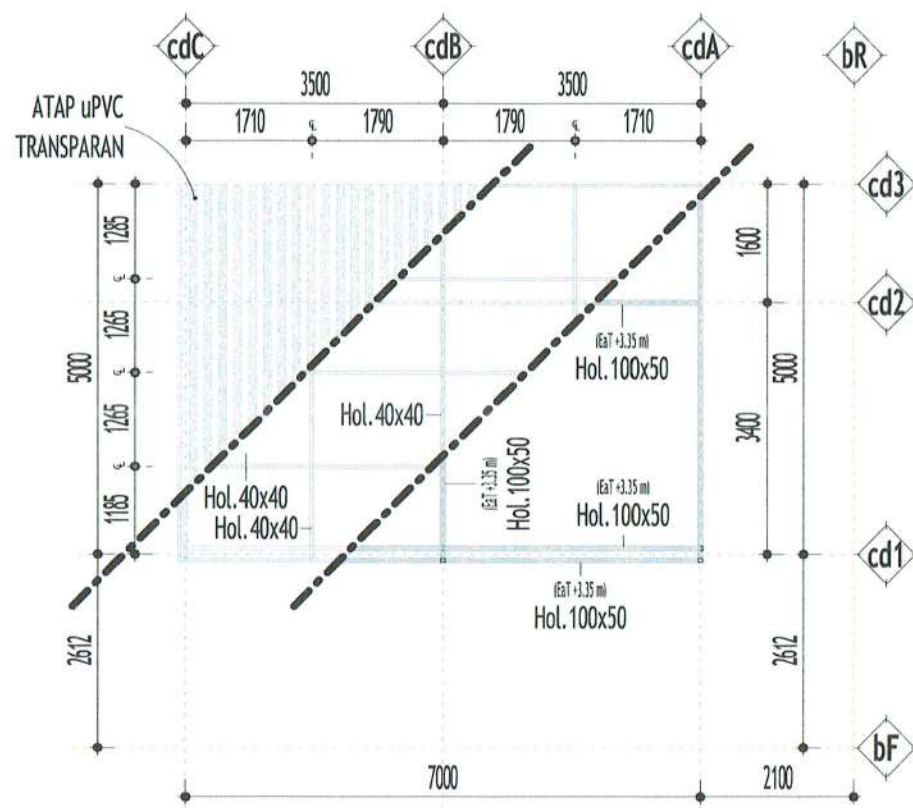

3 (CD) R. ATAP CARPORT DEPAN
A10.02 skala 1 : 100

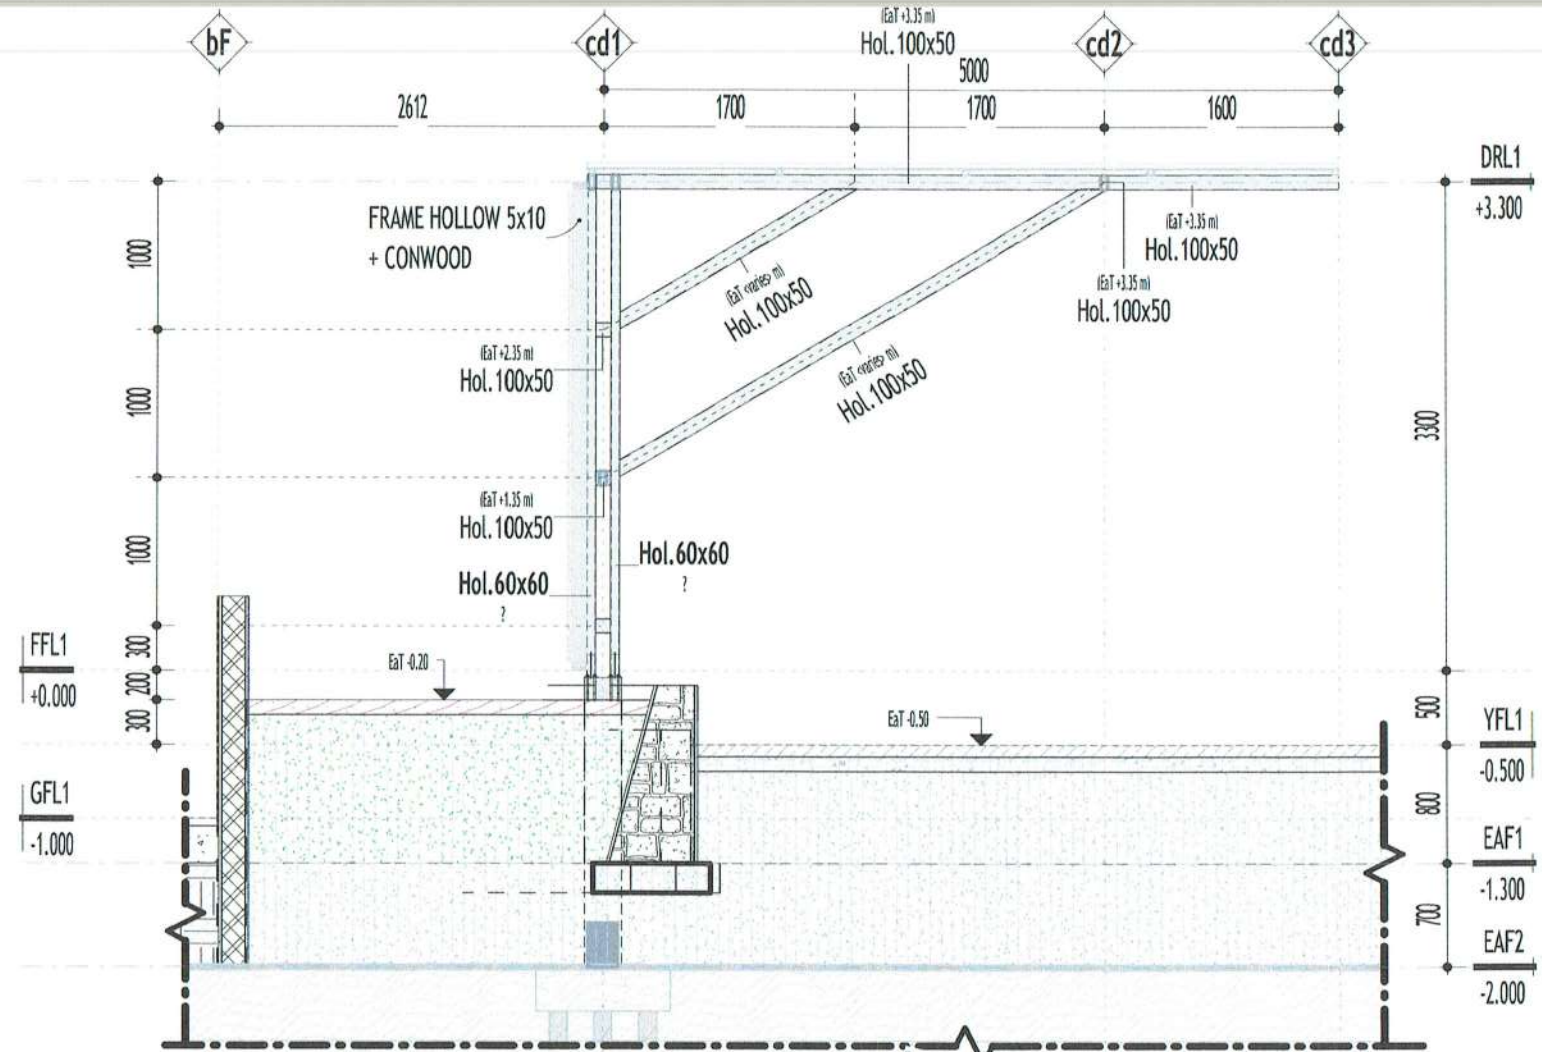

D POT. CARPORT DEPAN - D
A10.02 skala 1 : 50

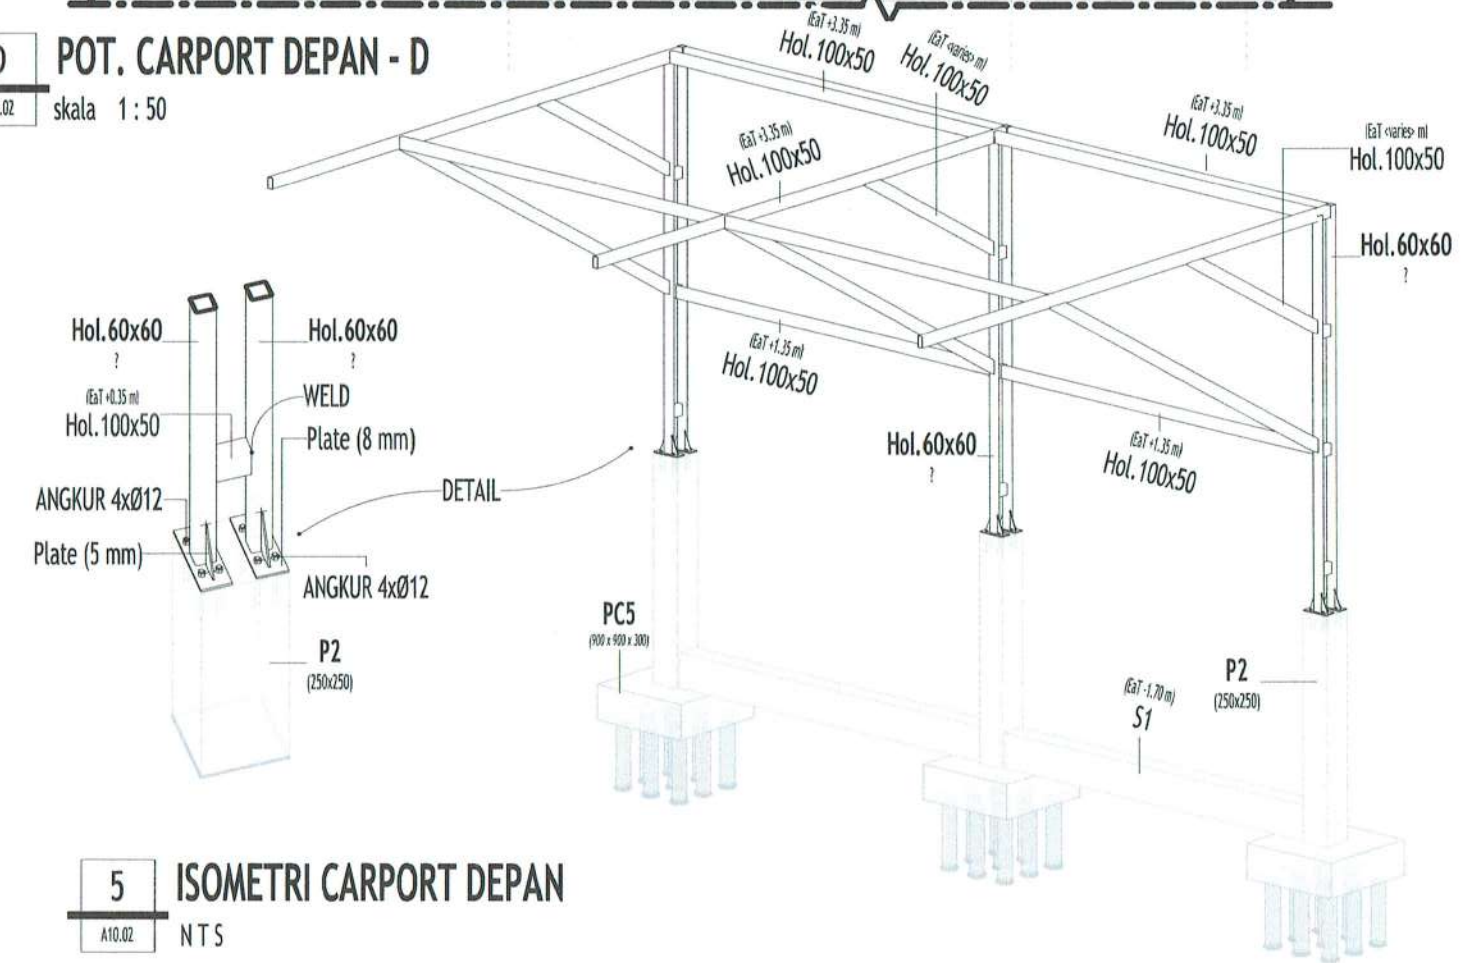

5 ISOMETRI CARPORT DEPAN
A10.02 NTS

PEMBERI TUGAS



PEMERINTAH KABUPATEN BARITO KUALA
DINAS PEKERJAAN UMUM DAN PENATAAN RUANG
Jl. Jenderal Sudirman No.68 Marabahan Barito Kuala
Kalimantan Selatan 70513 (0511) 4799105

PEKERJAAN

D.E.D RUMAH DINAS
KEJAKSAAN NEGERI
KABUPATEN BATOLA

LOKASI

KABUPATEN BARITO KUALA

DIPERIKSA & DISETUJUI OLEH,
JAFUNG TATA BANGUNAN DAN LINGKUNGAN,

H. RAHMADI, ST., MT.
NIP. 19730203 199303 1 005

MENGETAHUI,

KEPALA BIDANG CIPTA KARYA,

INDOR CHARINA, ST., MT.
NIP. 19870403 200803 2 001

KONSULTAN PERENCANA

CV. LANTAR ABYUDAYA
ARSITEKTUR - SIPIL, REKAYASA - LINGKUNGAN

KETUA TIM/PRINCIPAL ARCHITECT, BIM MODELER/C.A.D. OPERATOR

Ar. VICTOR FREDDY T. IAL

SUSANTI, ST

SHEET DISCIPLINE
ARCHITECTURE

SHEET TITLE
CARPORT DEPAN

SCALE : As indicated

SHEET NUMBER : A10.02

LEGENDA/KETERANGAN/CATATAN



PEMERINTAH KABUPATEN BARITO KUALA
DINAS PEKERJAAN UMUM DAN PENATAAN RUANG
Jl. Jenderal Sudirman No.68 Marabahan Barito Kuala
Kalimantan Selatan 70513 (0511) 4799105

PEKERJAAN

D.E.D RUMAH DINAS
KEJAKSAAN NEGERI
KABUPATEN BATOLA

LOKASI

KABUPATEN BARITO KUALA

DIPERIKSA & DISETUJUI OLEH,

JAFUNG TATA BANGUNAN DAN LINGKUNGAN,

H. RAHMADI, ST.

NIP. 19730203 199303 1 005

MENGETAHUI,

KEPALA BIDANG CIPTA KARYA,

NOOR CHAIRINA, ST., MT.

NIP. 19841223 200803 2 001

KONSULTAN PERENCANA

CV. LANTAR ABYUDAYA
ARSITEK - SIPIL, BAKAWAN - LINGKUNGAN

KETUA TIM/PRINCIPAL ARCHITECT,

Victor

Ar. VICTOR FREDDY T., IAL

BIM MODELER/C.A.D. OPERATOR

Susanti

SUSANTI, ST

SHEET DISCIPLINE

ARCHITECTURE

SHEET TITLE

CARPORT BELAKANG


SCALE :

As indicated

SHEET NUMBER :


A10.03

LEGENDA/KETERANGAN/CATATAN

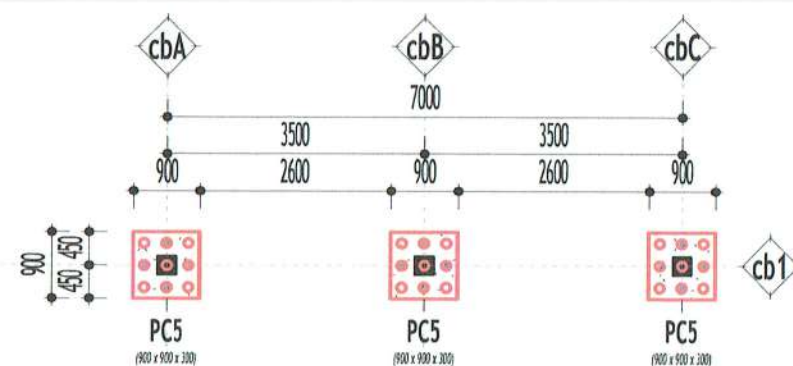


1 (CB) R. FONDASI SETEMPAT

skala 1 : 100

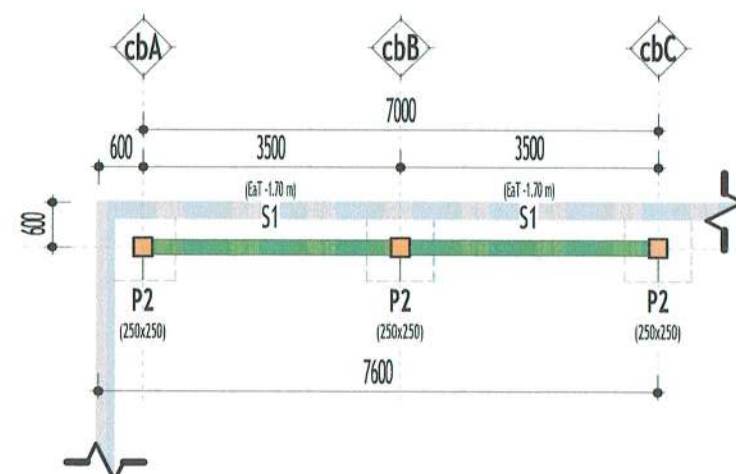

2 (CB) R. SLOOF PILE CAP + TITIK PEDESTAL/KOLOM

skala 1 : 100

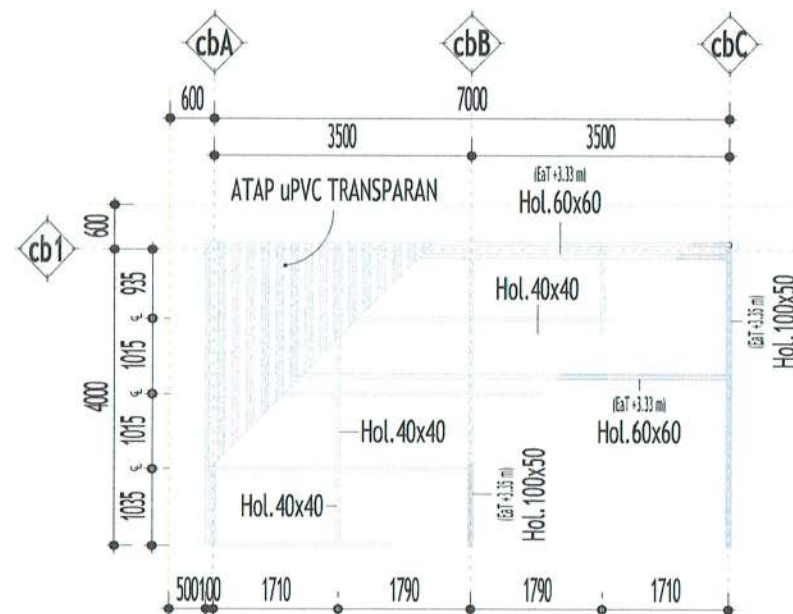


3 (CB) R. ATAP CARPORT BELAKANG

skala 1 : 100


B POT. CARPORT BELAKANG - B

skala 1 : 50

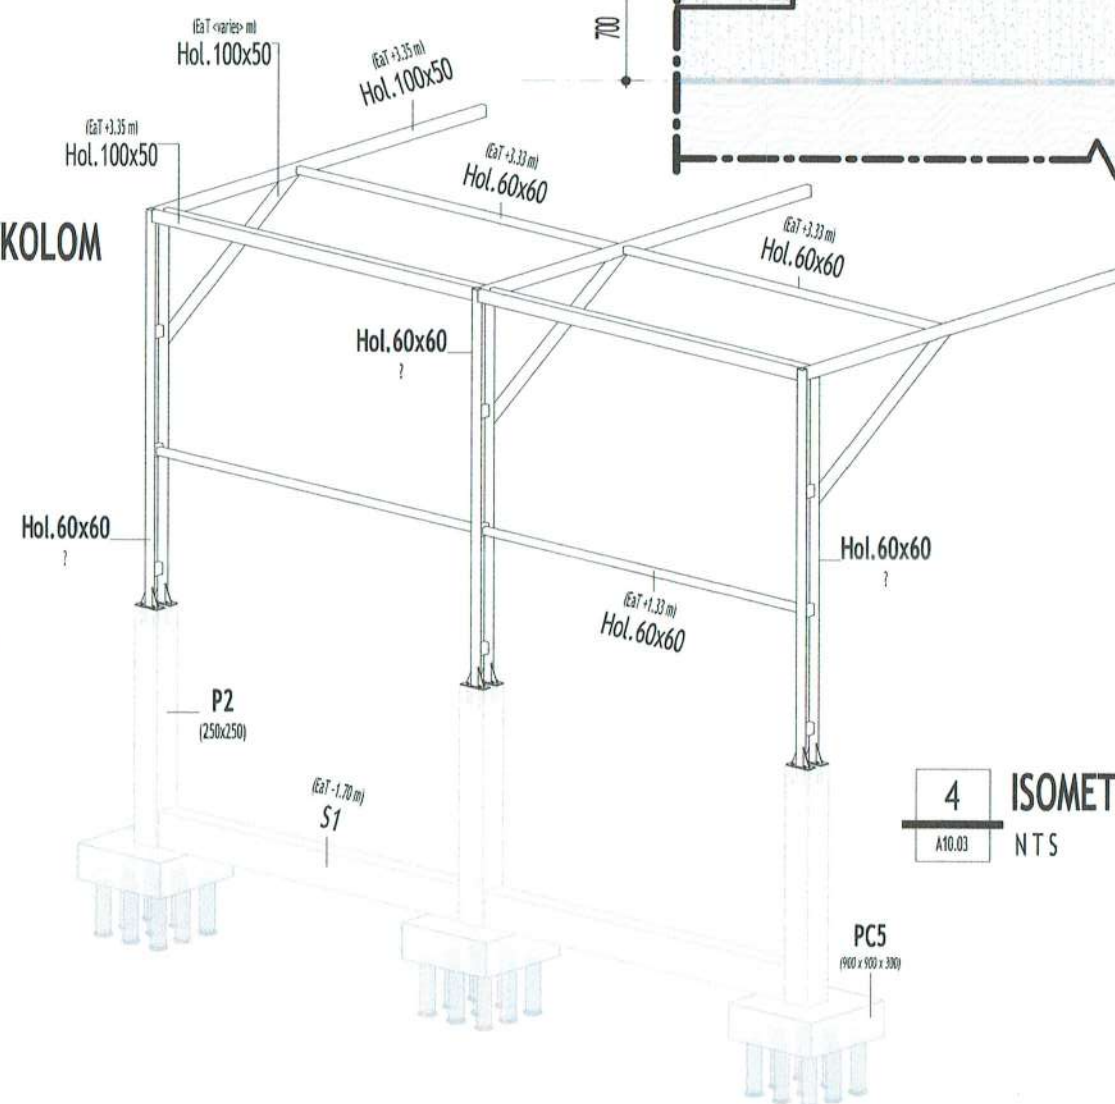

4 ISOMETRI CARPORT BELAKANG

NTS

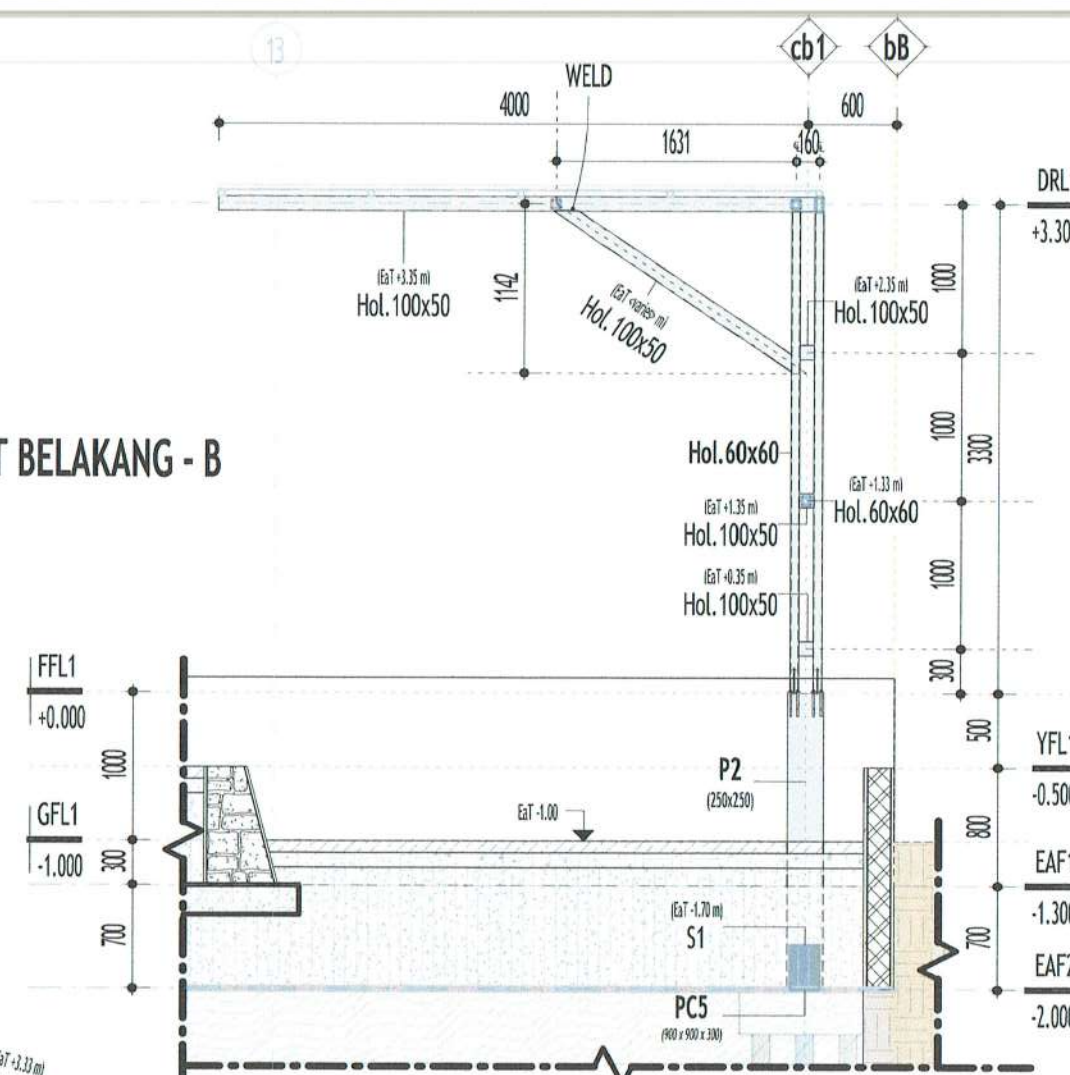

KABUPATEN BARITO KUALA


DINAS PEKERJAAN UMUM DAN PENATAAN RUANG

Jl. Jenderal Sudirman No.68 Marabahan Barito Kuala Kalimantan Selatan 70513 (0511)-4799105



INTERIOR

RUMAH DINAS KEJARI <---- PEKERJAAN
BARITO KUALA <---- LOKASI
DETAIL ENGINEERING DESIGN <---- STATUS
2024 <---- TAHUN ANGGARAN

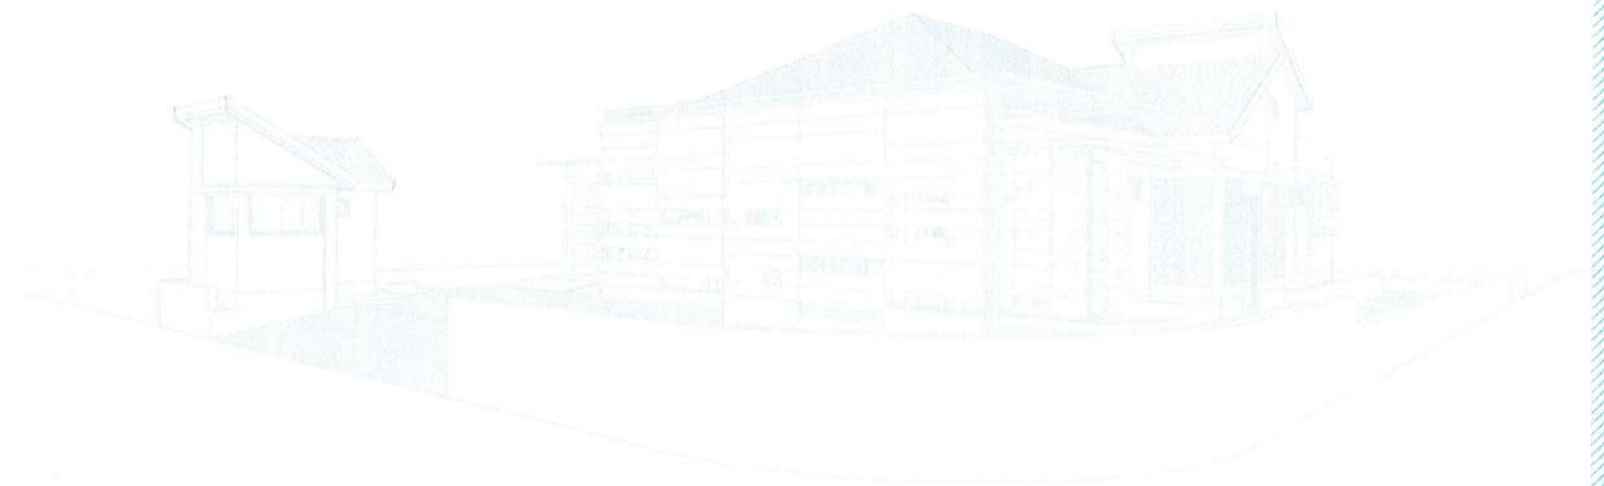



PRELIMINARY DESIGN ☒
PBG/SLF DOCUMENTS ☒
CONSTRUCTION ☒

GENERATED by :



CV. LANTAR ABYUDAYA
ARSITEKTUR - SIPIL REKAYASA - LINGKUNGAN

Jln. H. Djok Mentaya Gg. Papaduan No.20 RT.18 Telp. (0511) 3358351 Banjarmasin 70112

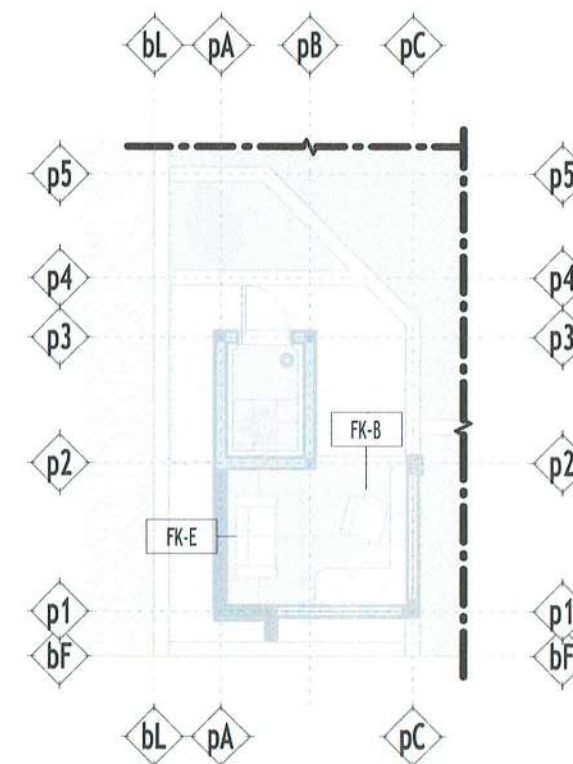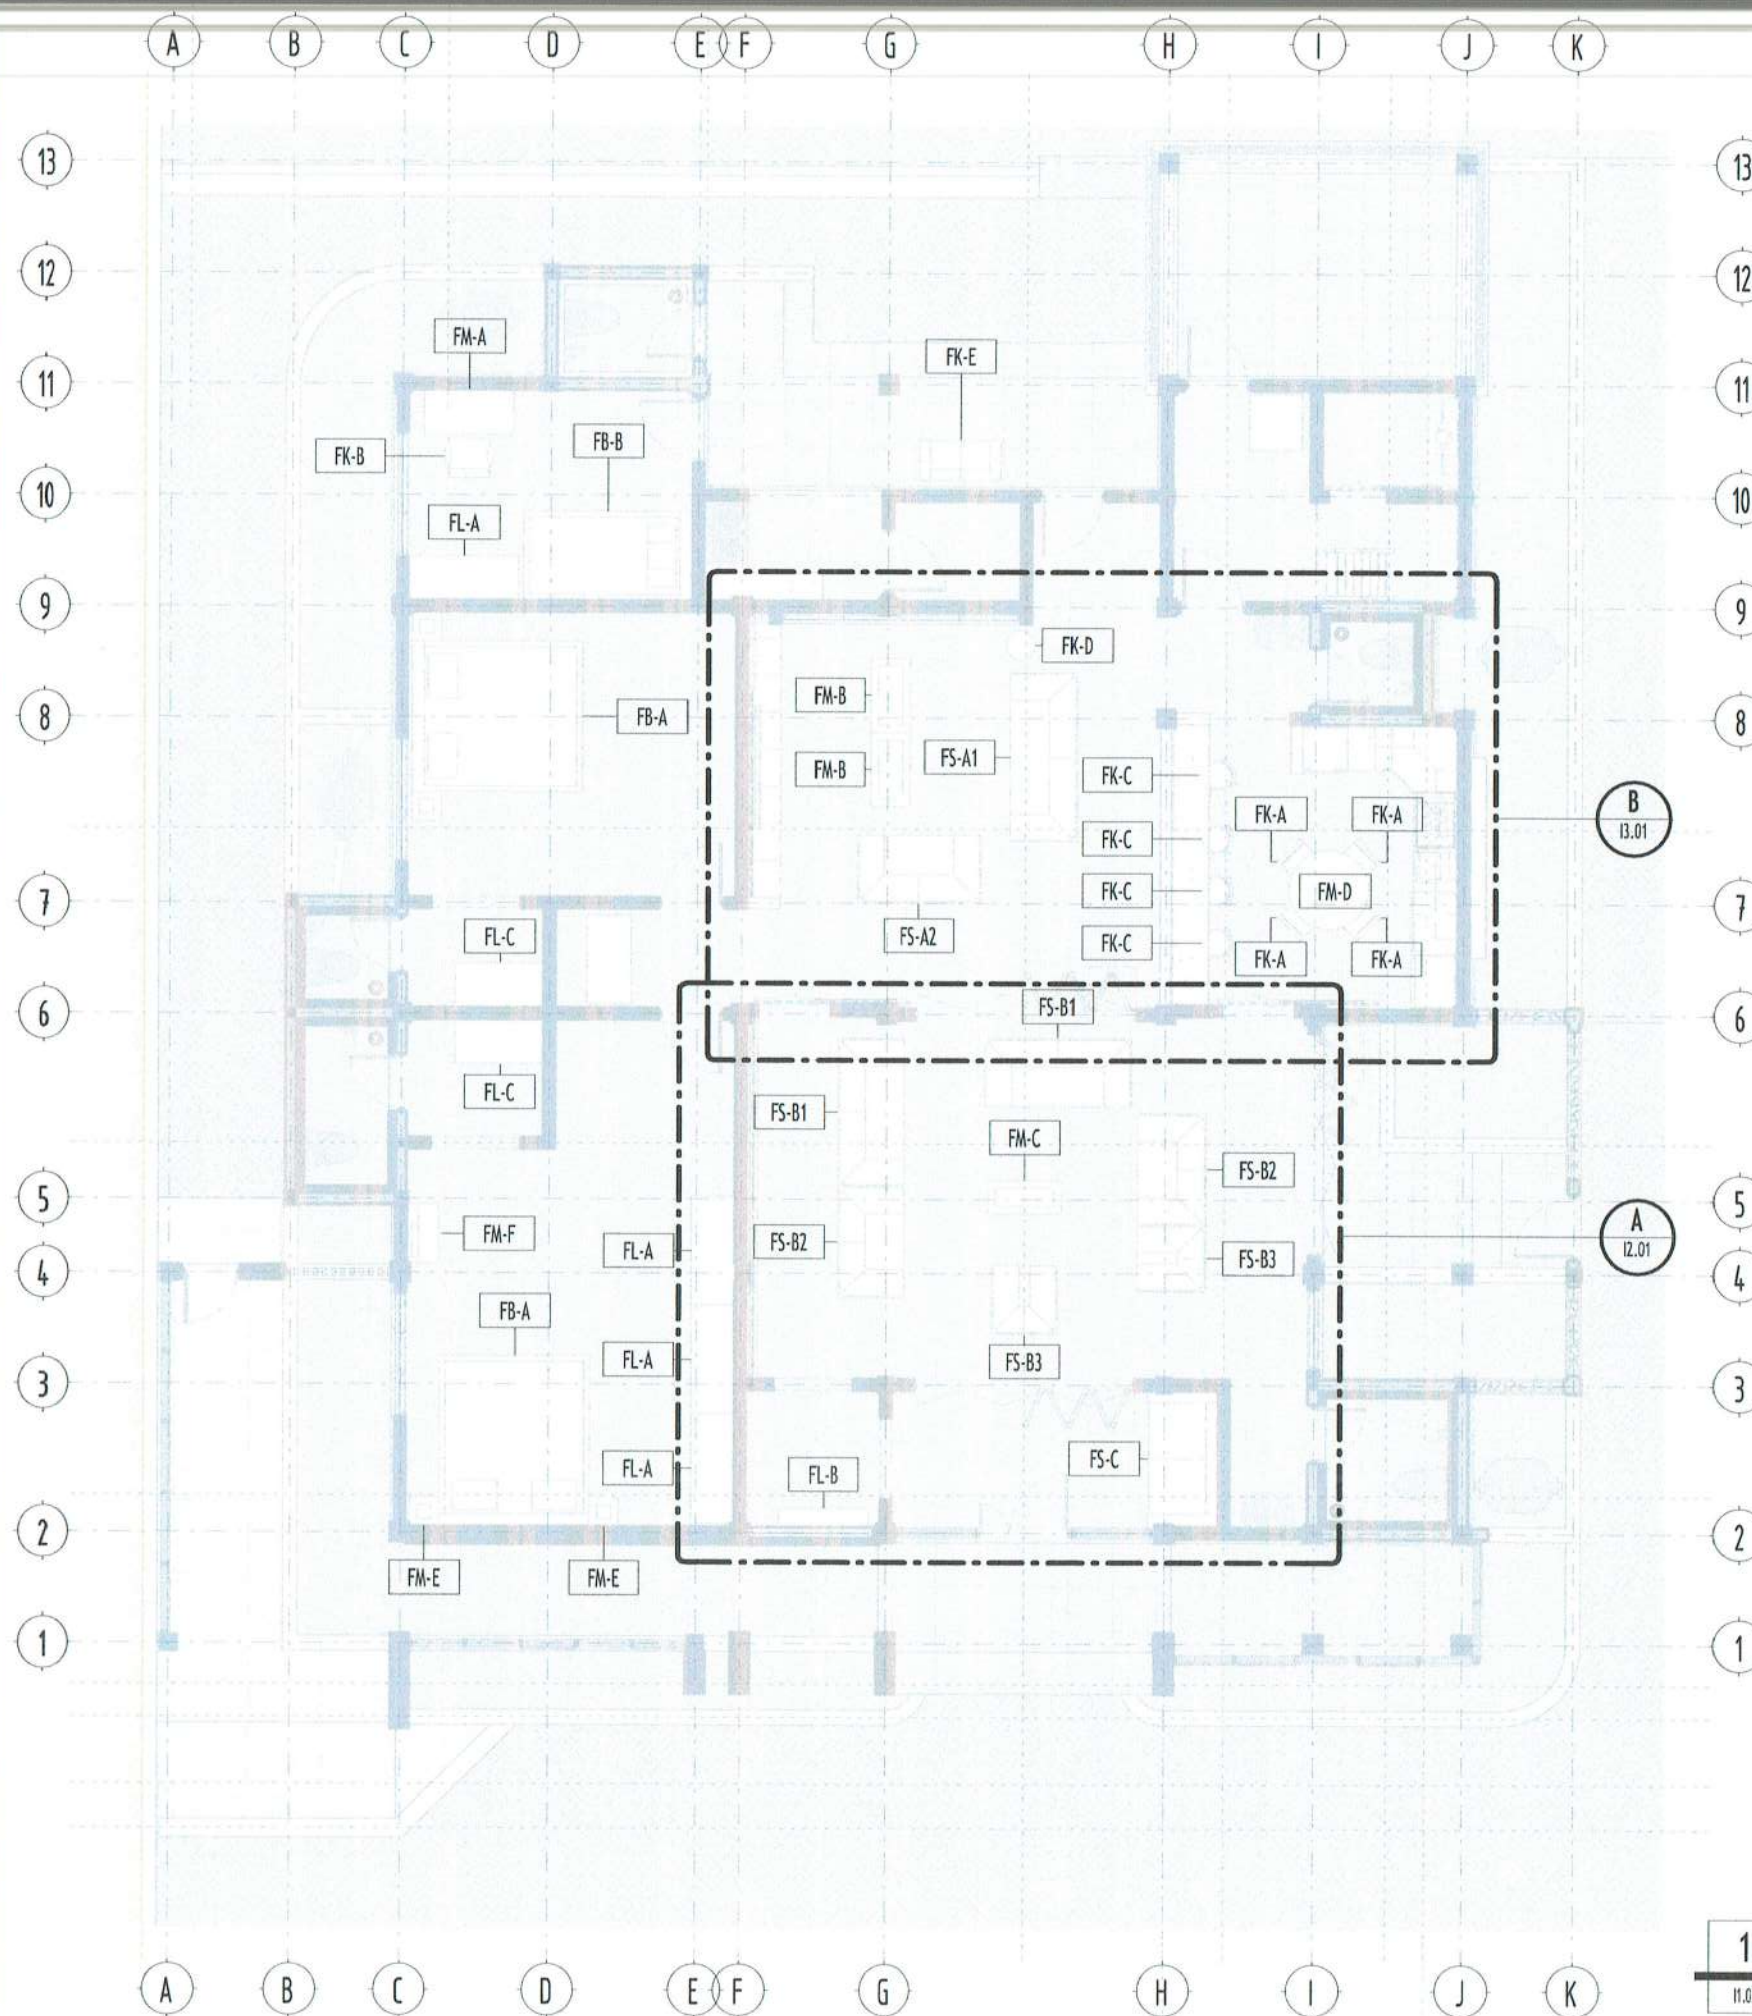

2 KEYPLAN FURNITURE (POS JAGA)
11.01 skala 1 : 100

1 KEYPLAN FURNITURE (RUMAH)
11.01 skala 1 : 100

PEMBERI TUGAS



PEMERINTAH KABUPATEN BARITO KUALA
DINAS PEKERJAAN UMUM DAN PENATAAN RUANG
Jl. Jenderal Sudirman No.68 Marabahan Barito Kuala
Kalimantan Selatan 70513 (0511) 4799105

PEKERJAAN

D.E.D RUMAH DINAS
KEJAKSAAN NEGERI
KABUPATEN BATOLA

LOKASI

KABUPATEN BARITO KUALA

DIPERIKSA & DISETUJUI OLEH,
JAFUNG TATA BANGUNAN DAN LINGKUNGAN,

H. RAHWADI, ST.

H. RAHWADI, ST.
NIP 19730203 199303 1 005

MENGETAHUI,

KEPALA BIDANG CIPTA KARYA,

NOOR CHARINA, ST., MT.

NOOR CHARINA, ST., MT.
NIP 19870423 200803 2 001

KONSULTAN PERENCANA

CV. LANTAR ABYUDAYA
ARSITEKTUR - SIPIL, REKAYASA - LINGKUNGAN

KETUA TIM/PRINCIPAL ARCHITECT, BIM MODELER/C.A.D. OPERATOR

Ar. VICTOR FREDDY T, IAL

Ar. VICTOR FREDDY T, IAL

SUSANTI, ST

SUSANTI, ST

SHEET DISCIPLINE

ARCHITECTURE

SHEET TITLE

KEYPLAN FURNITURE (1)

SCALE :

1 : 100

SHEET NUMBER :

11.01

LEGENDA/KETERANGAN/CATATAN

BV - FURNITURE					
NOTASI	TIPE	DESKRIPSI	KODE SUK	JLH	FOTO
FB-A	Bed - Tipe A	Newark - Innovative Foam (P2000xL2000xT350mm)		2	
FB-B	Bed - Tipe B	Briss 3 in 1 - Trundle Bed (P1200xL2000xT700mm)		1	
FK-A	Kursi - Tipe A (dining)	Yazio Maeve Set Meja Makan 4 Kursi - Putih	10603192	4	
FK-B	Kursi - Tipe B (kerja)	G Neo Sora Kursi Kantor Sandaran Rendah - Hitam	10555020	2	
FK-C	Kursi - Tipe C (bar)	Neo Mocha Kursi Bar H65 - Cokelat Tua	10471737	4	
FK-D	Kursi - Tipe D (bundar Ø400)	Sleep Ukuran S Bangku Pof - Krem Beige	E2020200	1	
FK-E	Kursi - Tipe E (1050x500x450)	Maccas Bangku Panjang Back - Hitam	10177589	2	
FL-A	Lemari - Tipe A (1470x595x2186)	Informa Magnum Lemari Pakaian 3 Pintu - Putih	X183068	4	
FL-B	Lemari - Tipe B (1240x240x1043)	Thomas Kabinet Sepatu 4 Tingkat Dengan 2 Laci - Cokelat Walnut	10374598	1	
FL-C	Lemari - Tipe C (1200x595x2200)	Iora Lemari Pakaian 2 Pintu Sliding - Putih	10619120	3	
FM-A	Meja - Tipe A (1200x600x760)	Haris Meja Kerja dengan 3 Laci	10549677	1	

BV - FURNITURE					
NOTASI	TIPE	DESKRIPSI	KODE SUK	JLH	FOTO
FM-B	Meja - Tipe B (1000x550x400)	Nordic Meja Tamu - Putih Oak	10602601	2	
FM-C	Meja - Tipe C (1000x450x380)	Nigel Meja Tamu	10093100	1	
FM-D	Meja - Tipe D (Ø1065x820)	Yazio Maeve Set Meja Makan 4 Kursi - Putih	10603192	1	
FM-E	Meja - Tipe E (nightstand)	Rana Nakas - Putih Maple	10569481	4	
FM-F	Meja - Tipe F	Paloma Meja Rias Dengan Cermin - Putih/cokelat Oak	10575156	1	
FS-A1	Sofa - Tipe A1 (3 seater)	Nordia Idaho set Sofa Fabric 2 & 3 Seater	10456253	1	
FS-A2	Sofa - Tipe A2 (2 seater)	Nordia Idaho set Sofa Fabric 2 & 3 Seater	10456253	1	
FS-B1	Sofa - Tipe B1 (3 seater)	Nordia Arlington Set Sofa Fabric - Kuning/hijau Midnight Jade	10554656	2	
FS-B2	Sofa - Tipe B2 (2 seater)	Nordia Arlington Set Sofa Fabric - Kuning/hijau Midnight Jade	10554656	2	
FS-B3	Sofa - Tipe B3 (1 seater)	Nordia Arlington Set Sofa Fabric - Kuning/hijau Midnight Jade	10554656	2	
FS-C	Sofa - Tipe C (2 seater)	Marvel Sofa Bed Fabric - Abu-abu	10590421	1	

PEMBERI TUGAS



PEMERINTAH KABUPATEN BARITO KUALA
DINAS PEKERJAAN UMUM DAN PENATAAN RUANG
Jl. Jenderal Sudirman No.68 Marabahan Barito Kuala
Kalimantan Selatan 70513 (0511) 4799105

PEKERJAAN

**D.E.D RUMAH DINAS
KEJAKSAAN NEGERI
KABUPATEN BATOLA**

LOKASI

KABUPATEN BARITO KUALA

DIPERIKSA & DISETUJUI OLEH,

JAFUNG TATA BANGUNAN DAN LINGKUNGAN,

[Signature]

H. RAHMADI, ST.,
NIP. 19730203 199303 1 005

MENGETAHUI,

KEPALA BIDANG CIPTA KARYA,

[Signature]

HOOR CHARINA, ST., MT.,
NIP. 19891128 200803 2 001

KONSULTAN PERENCANA

CV. LANTAR ABYUDAYA
ARSITEKTUR - SIPIL, BANGUNAN - LINGKUNGAN
Jl. H. Djoen Satrio No. 29 RT. 18 Telp. 0511-5158151 Email: lantarabyudaya@gmail.com

KETUA TIM/PRINCIPAL ARCHITECT, BIM MODELER/C.A.D. OPERATOR

[Signature]

Ar. VICTOR FREDDY T, IAL

[Signature]

SUSANTI, ST

SHEET DISCIPLINE
ARCHITECTURE


SHEET TITLE
KEYPLAN FURNITURE (2)

SCALE :

SHEET NUMBER :

11.02

LEGENDA/KETERANGAN/CATATAN

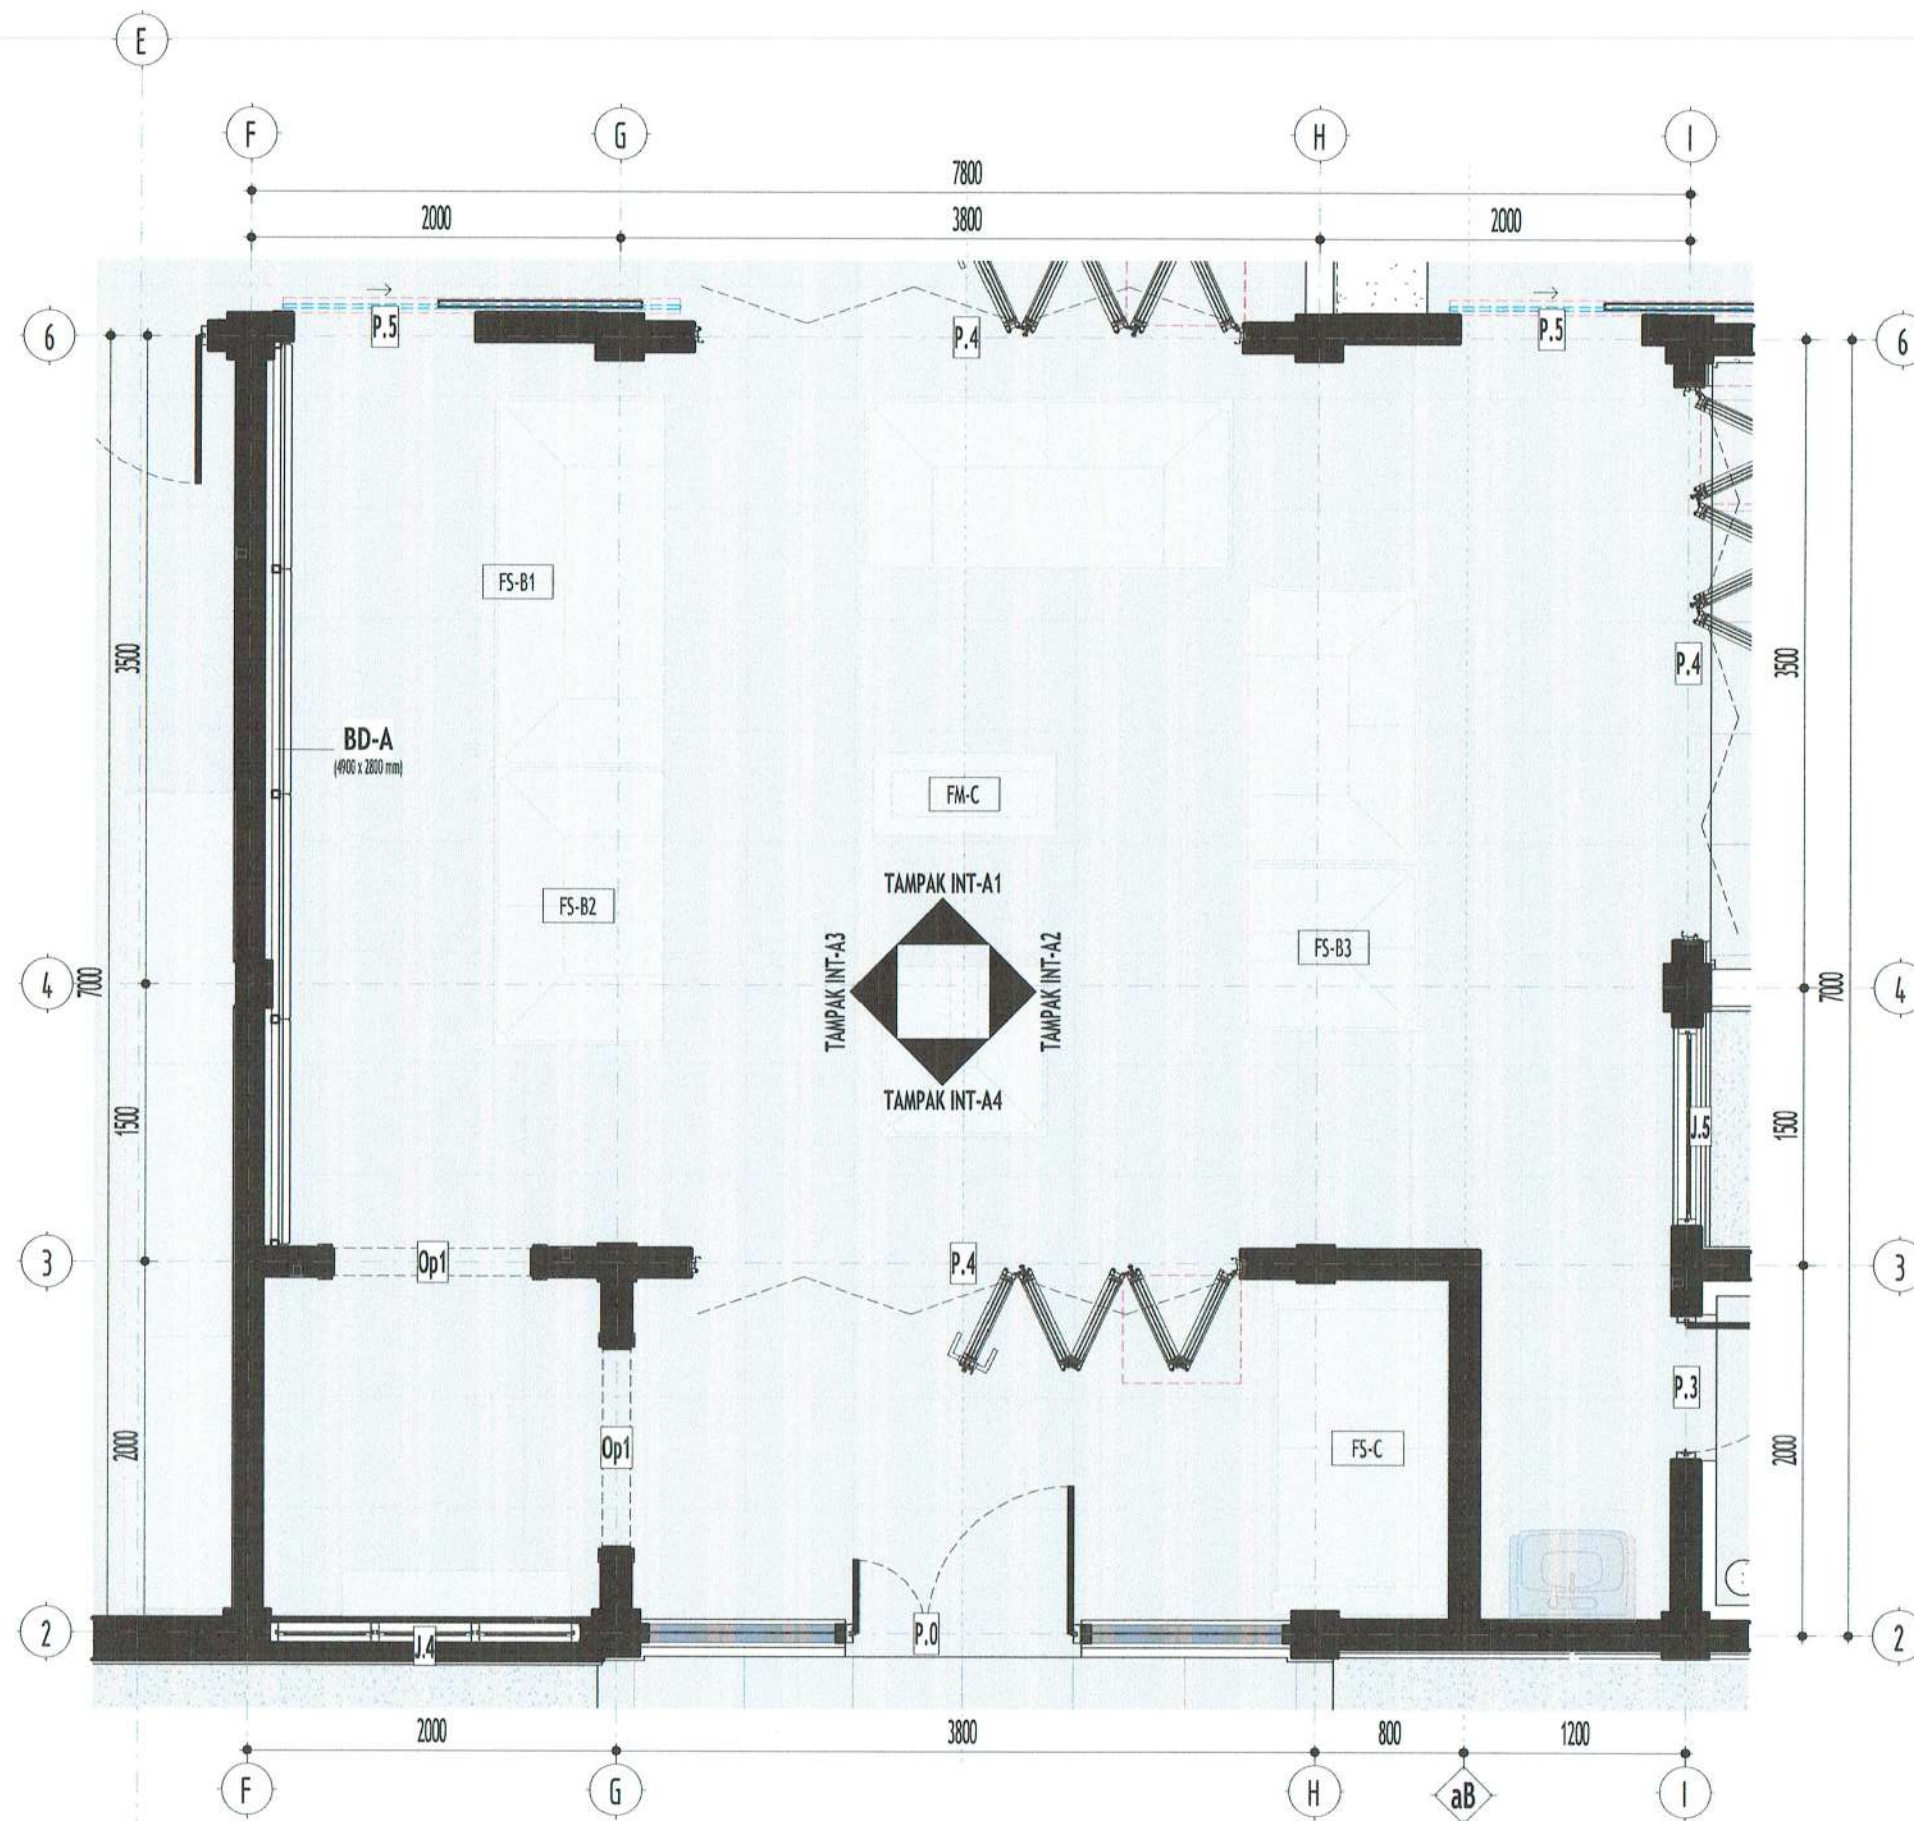

A DENAH INT-A
skala 1 : 40

PENGERI TUGAS



PEMERINTAH KABUPATEN BARITO KUALA
DINAS PEKERJAAN UMUM DAN PENATAAN RUANG
Jl. Jenderal Sudirman No.68 Marabahan Barito Kuala
Kalimantan Selatan 70513 (0511) 4799105

PEKERJAAN

**D.E.D RUMAH DINAS
KEJAKSAAN NEGERI
KABUPATEN BATOLA**

LOKASI

KABUPATEN BARITO KUALA

DIPERIKSA & DISETUJUI OLEH,
JAFUNG TATA BANGUNAN DAN LINGKUNGAN,

[Signature]

H. RAHMADI, ST.
NIP 19730203 199303 1 005

MENGETAHUI,

KEPALA BIDANG CIPTA KARYA,

[Signature]

NDON CHAIRINA, ST., MT.
NIP 19841123 200803 2 001

KONSULTAN PERENCANA

CV. LANTAR ABYUDAYA
ARHITEKTUR - SIPIL, REKAYASA - LINGKUNGAN
Jl. St. Opat-Santika Gg. Papanan No.23 RT.18 Telp. (0511) 5156171 Banjarmasin 70117

KETUA TIM/PRINCIPAL ARCHITECT,

[Signature]

Ar. VICTOR FREDDY T, IAL

BIM MODELER/C.A.D. OPERATOR

[Signature]

SUSANTI, ST

SHEET DISCIPLINE

ARCHITECTURE

SHEET TITLE

DENAH INTERIOR - A


SCALE :

1 : 40


SHEET NUMBER :

12.01

LEGENDA/KETERANGAN/CATATAN

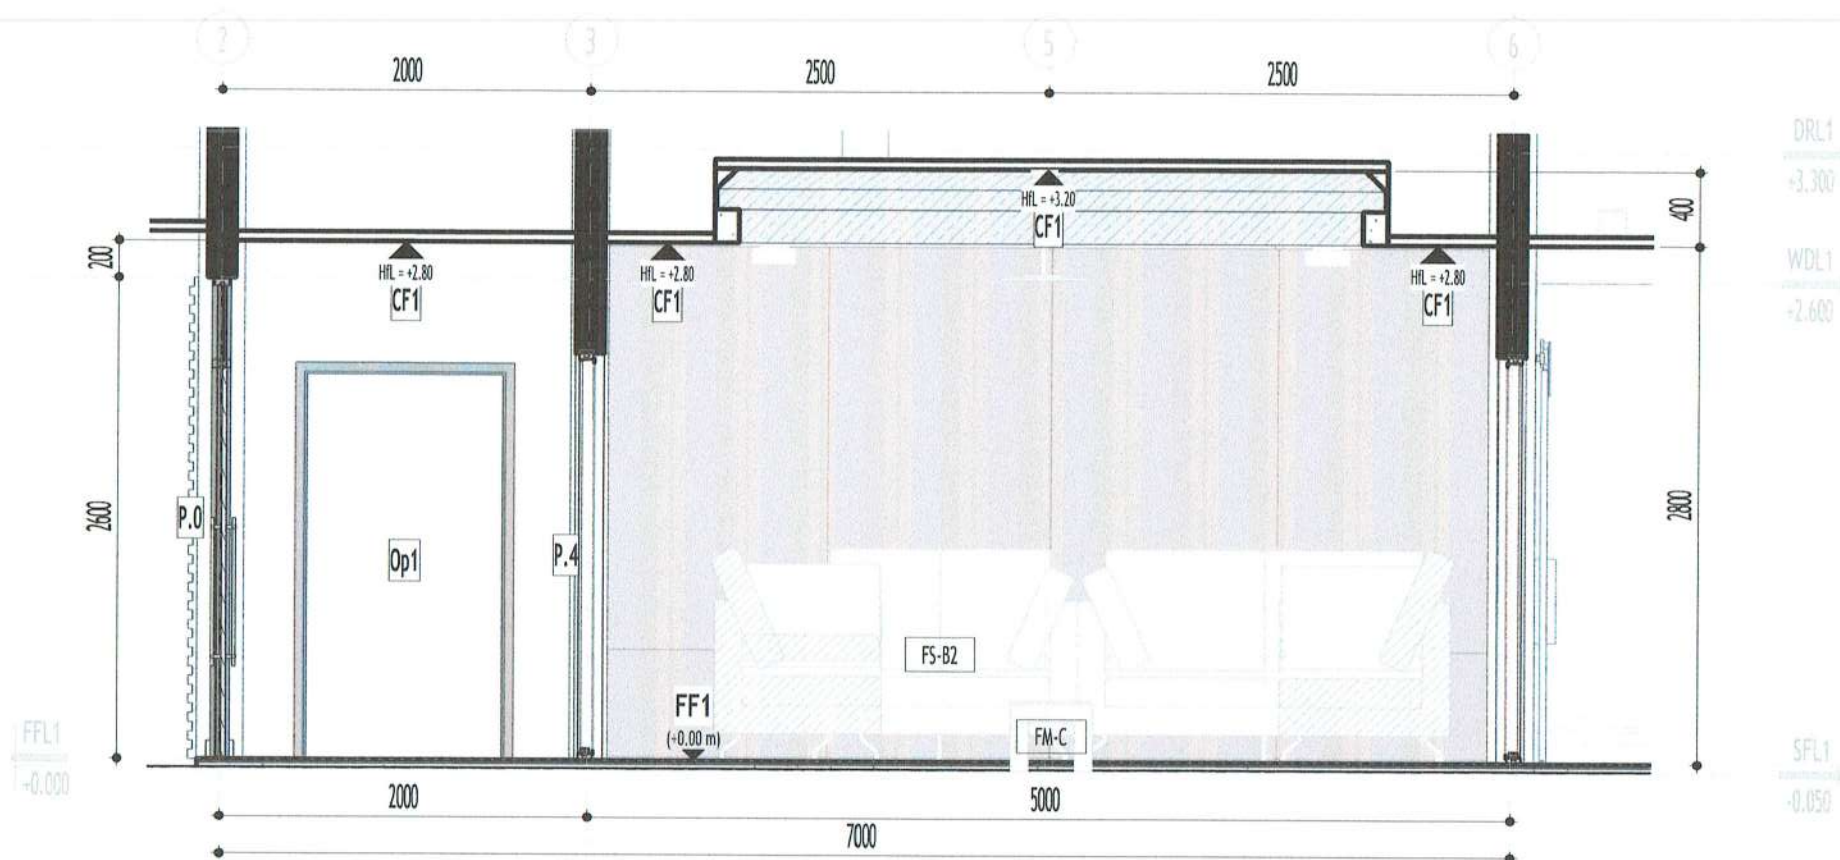

A3 TAMPAK INT-A3
12.03 skala 1 : 40

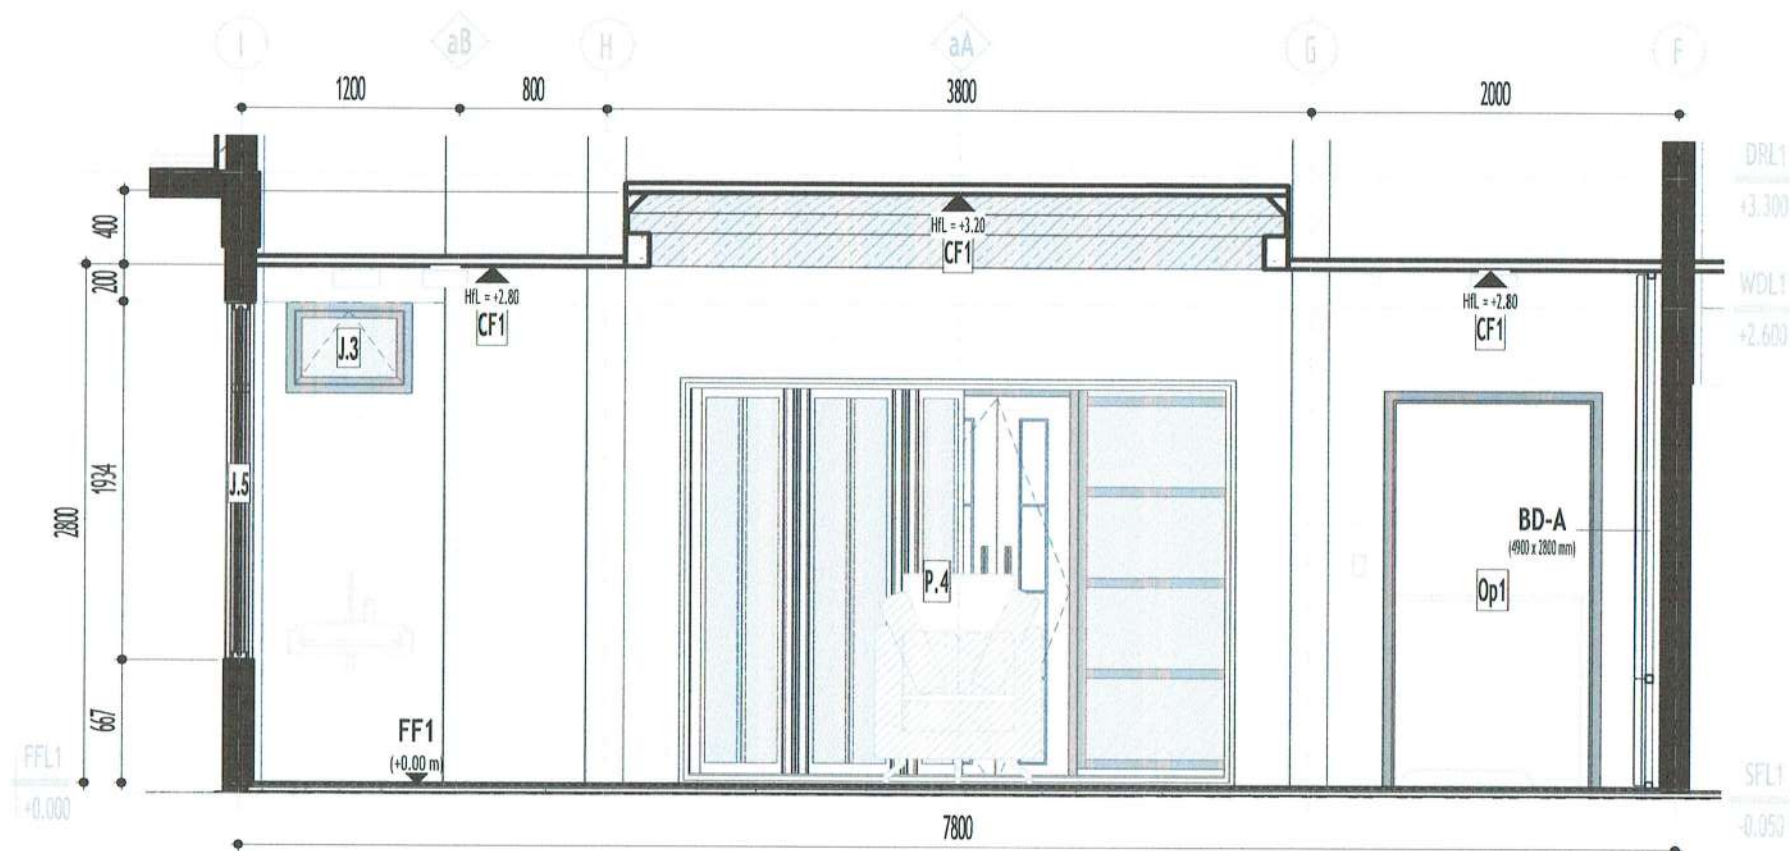

A4 TAMPAK INT-A4
12.03 skala 1 : 40

PEMBERI TUGAS



PEMERINTAH KABUPATEN BARITO KUALA
DINAS PEKERJAAN UMUM DAN PENATAAN RUANG
Jl. Jenderal Sudirman No.68 Marabahan Barito Kuala
Kalimantan Selatan 70513 (0511) 4799105

PEKERJAAN

D.E.D RUMAH DINAS
KEJAKSAAN NEGERI
KABUPATEN BATOLA

LOKASI

KABUPATEN BARITO KUALA

DIPERIKSA & DISETUJUI OLEH,
JAFUNG TATA BANGUNAN DAN LINGKUNGAN,

[Signature]
H. RAHMADI, ST., MT.
NIP. 19730203 199303 1 005

MENGETAHUI,

KEPALA BIDANG CIPTA KARYA,

[Signature]
NOOR HAIRINA, ST., MT.
NIP. 1984123 200803 2 001

KONSULTAN PERENCANA

CV. LANTAR ABYUDAYA
ARSITEKTUR - SIPIL, BUKAYASA - LINGKUNGAN

KETUA TIM/PRINCIPAL ARCHITECT, BIM MODELER/C.A.D. OPERATOR

[Signature]
Ar. VICTOR FREDDY T. IAL.

[Signature]
SUSANTI, ST.

SHEET DISCIPLINE
ARCHITECTURE

SHEET TITLE
TAMPAK INTERIOR - A (2)


SCALE : 1 : 40

SHEET NUMBER : 12.03


LEGENDA/KETERANGAN/CATATAN



LEGENDA/KETERANGAN/CATATAN

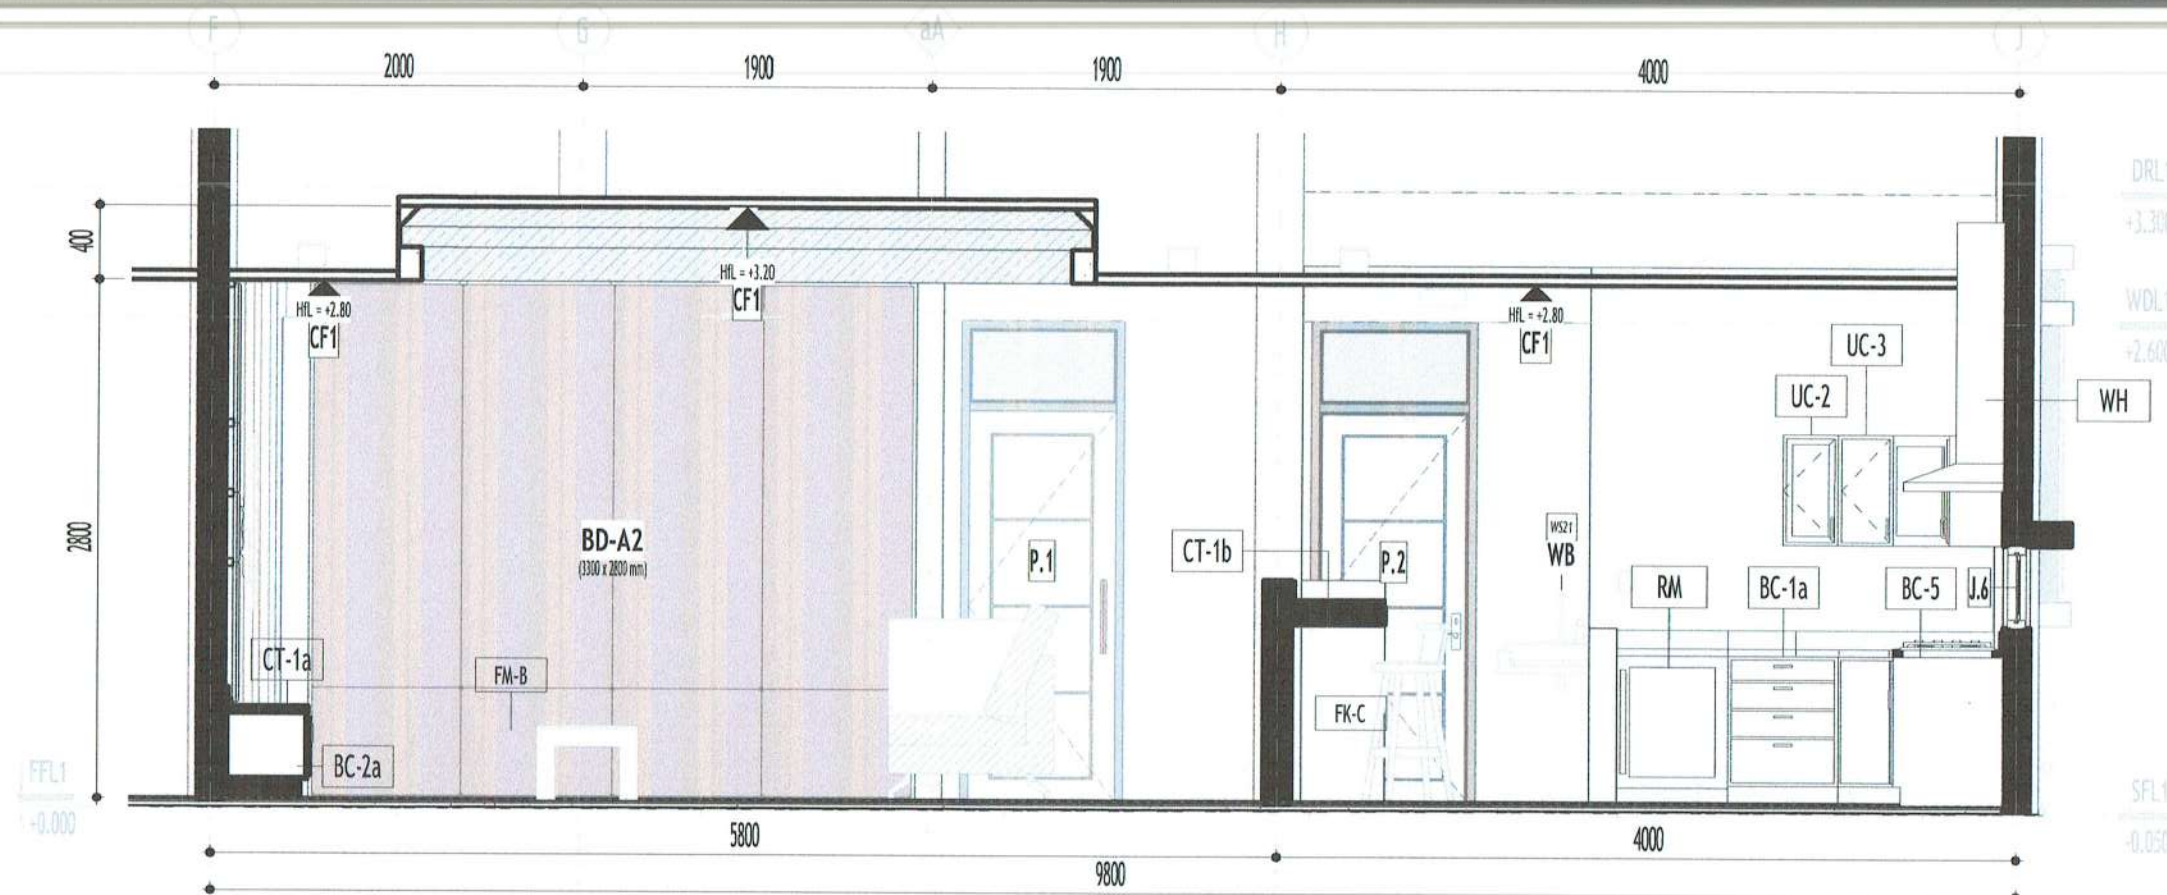

B1 TAMPAK INT-B1
13.02 skala 1 : 40

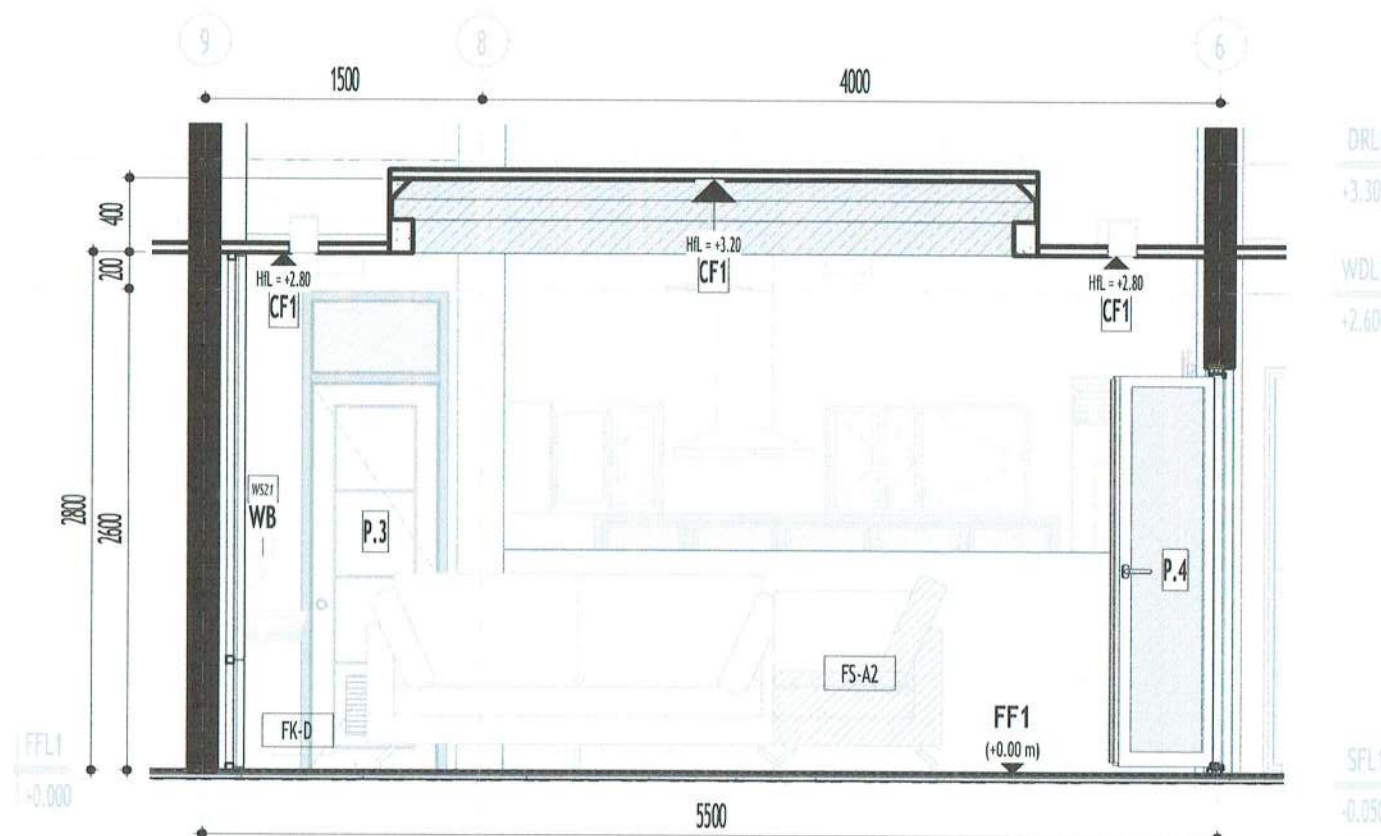

B2 TAMPAK INT-B2
13.02 skala 1 : 40

PEMBERI TUGAS



PEMERINTAH KABUPATEN BARITO KUALA
DINAS PEKERJAAN UMUM DAN PENATAAN RUANG
Jl. Jenderal Sudirman No.68 Marabahan Barito Kuala
Kalimantan Selatan 70513 (0511) 4799105

PEKERJAAN

**D.E.D RUMAH DINAS
KEJAKSAAN NEGERI
KABUPATEN BATOLA**

LOKASI

KABUPATEN BARITO KUALA

DIPERIKSA & DISETUJUI OLEH,

JAFUNG TATA BANGUNAN DAN LINGKUNGAN,

[Signature]

H. RAHMADI, ST.,
NIP. 19730203 199303 1 005

MENGETAHUI,

KEPALA BIDANG CIPTA KARYA,

[Signature]

NDOR CHAIRINA, ST., MT.
NIP. 19841123 200803 2 001

KONSULTAN PERENCANA

CV. LANTAR ABYUDAYA
ARSITEKTUR - SIPIL, REKAYASA - LINGKUNGAN

KETUA TIM/PRINCIPAL ARCHITECT, BIM MODELER/C.A.D. OPERATOR

[Signature]

Ar. VICTOR FREDDY T, IAL

[Signature]

SUSANTI, ST

SHEET DISCIPLINE

ARCHITECTURE


SHEET TITLE

TAMPAK INTERIOR - B (1)

SCALE : 1 : 40

SHEET NUMBER : 13.02



LEGENDA/KETERANGAN/CATATAN

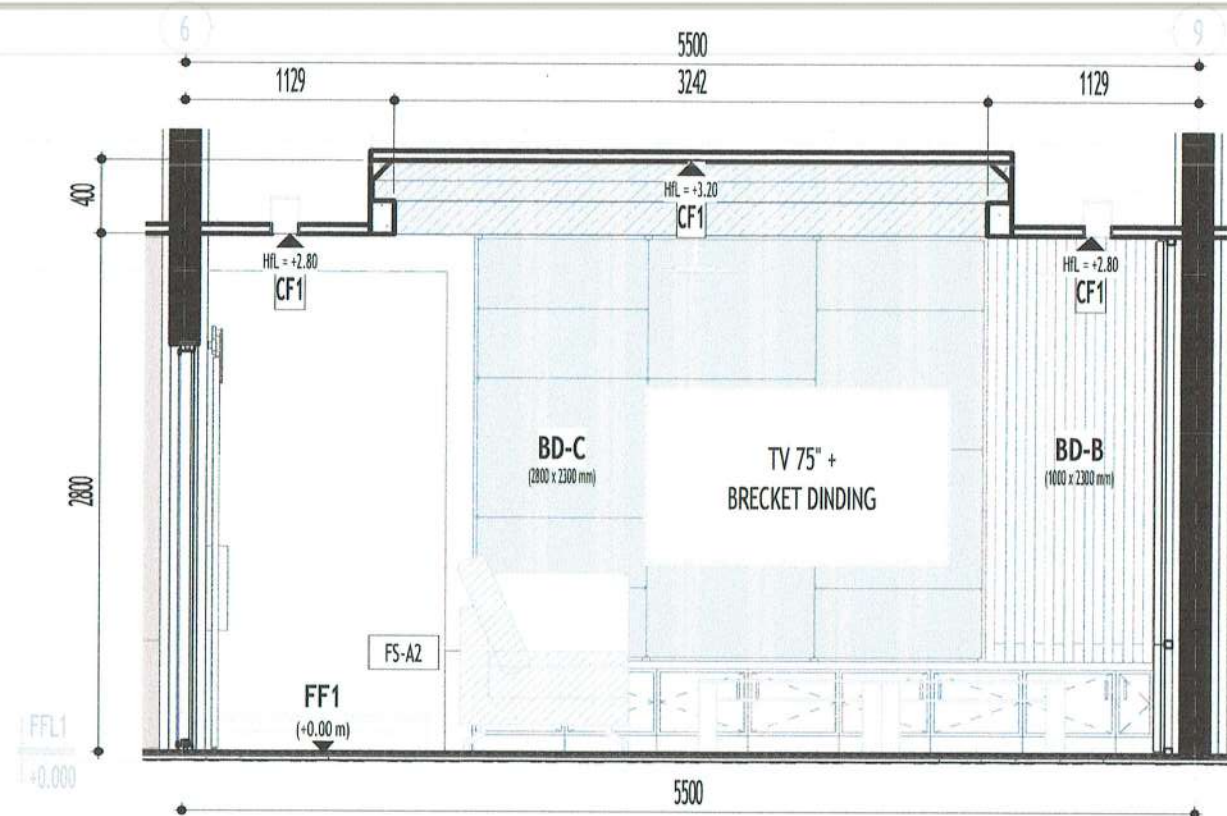

B3 TAMPAP INT-B3
13.03 skala 1 : 40

DRL1
+3.300
WDL1
+2.600
SFL1
-0.050

B4.1 DETAIL - B4.1
13.03 skala 1 : 5

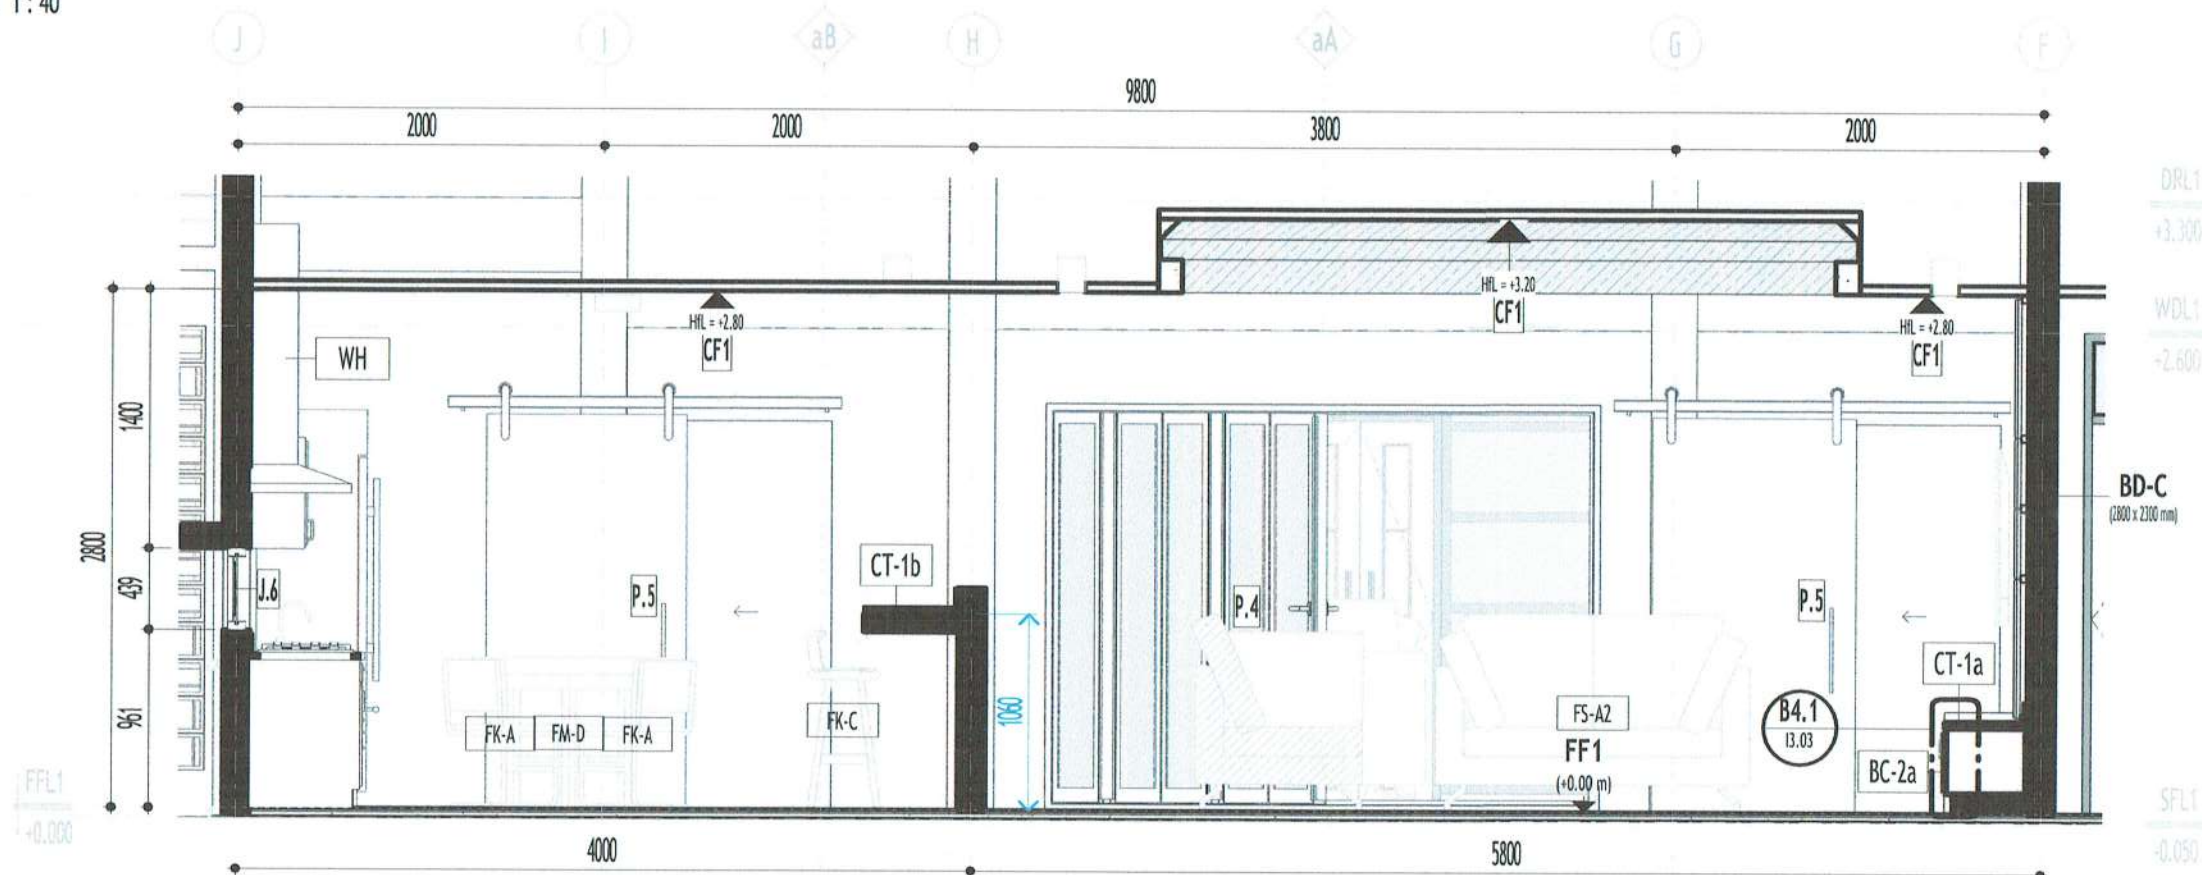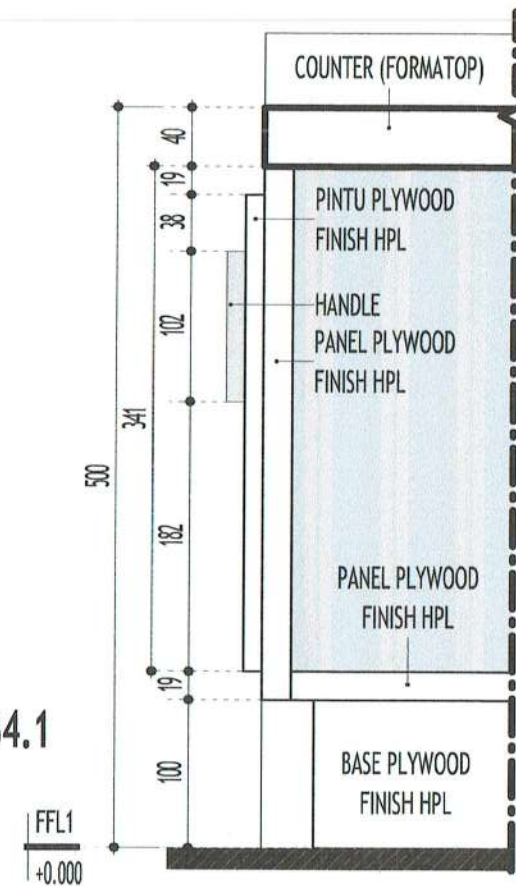

B4 TAMPAP INT-B4
13.03 skala 1 : 40

DRL1
+3.300
WDL1
+2.600
SFL1
-0.050

PEMBERI TUGAS



PEMERINTAH KABUPATEN BARITO KUALA
DINAS PEKERJAAN UMUM DAN PENATAAN RUANG
Jl. Jenderal Sudirman No.68 Marabahan Barito Kuala
Kalimantan Selatan 70513 (0511) 4799105

PEKERJAAN

D.E.D RUMAH DINAS
KEJAKSAAN NEGERI
KABUPATEN BATOLA

LOKASI

KABUPATEN BARITO KUALA

DIPERIKSA & DISETUJUI OLEH,
JAFUNG TATA BANGUNAN DAN LINGKUNGAN,

[Signature]
H. RAHMADI, ST., MT.
NIP. 19730203 199303 1 005

MENGETAHUI,

KEPALA BIDANG CIPTA KARYA,

[Signature]
NOOR CHAIRINA, ST., MT.
NIP. 19841123 200803 2 001

KONSULTAN PERENCANA

CV. LANTAR ABYUDAYA
ARSITEKTUR - SIPIL REKAYASA - LINGKUNGAN
Jl. H. Dedy Sumantri Gg. Pajaduan No. 10 RT. 18 Tg. (0511) 5196151 Banjarmasin, 70117

KETUA TIM/PRINCIPAL ARCHITECT, BIN MODELER/C.A.D. OPERATOR

[Signature]
Ar. VICTOR FREDDY T, IAL.
[Signature]
SUSANTI, ST


SHEET DISCIPLINE
ARCHITECTURE

SHEET TITLE
TAMPAP INTERIOR - B (2)

SCALE : As indicated

SHEET NUMBER : 13.03

LEGENDA/KETERANGAN/CATATAN

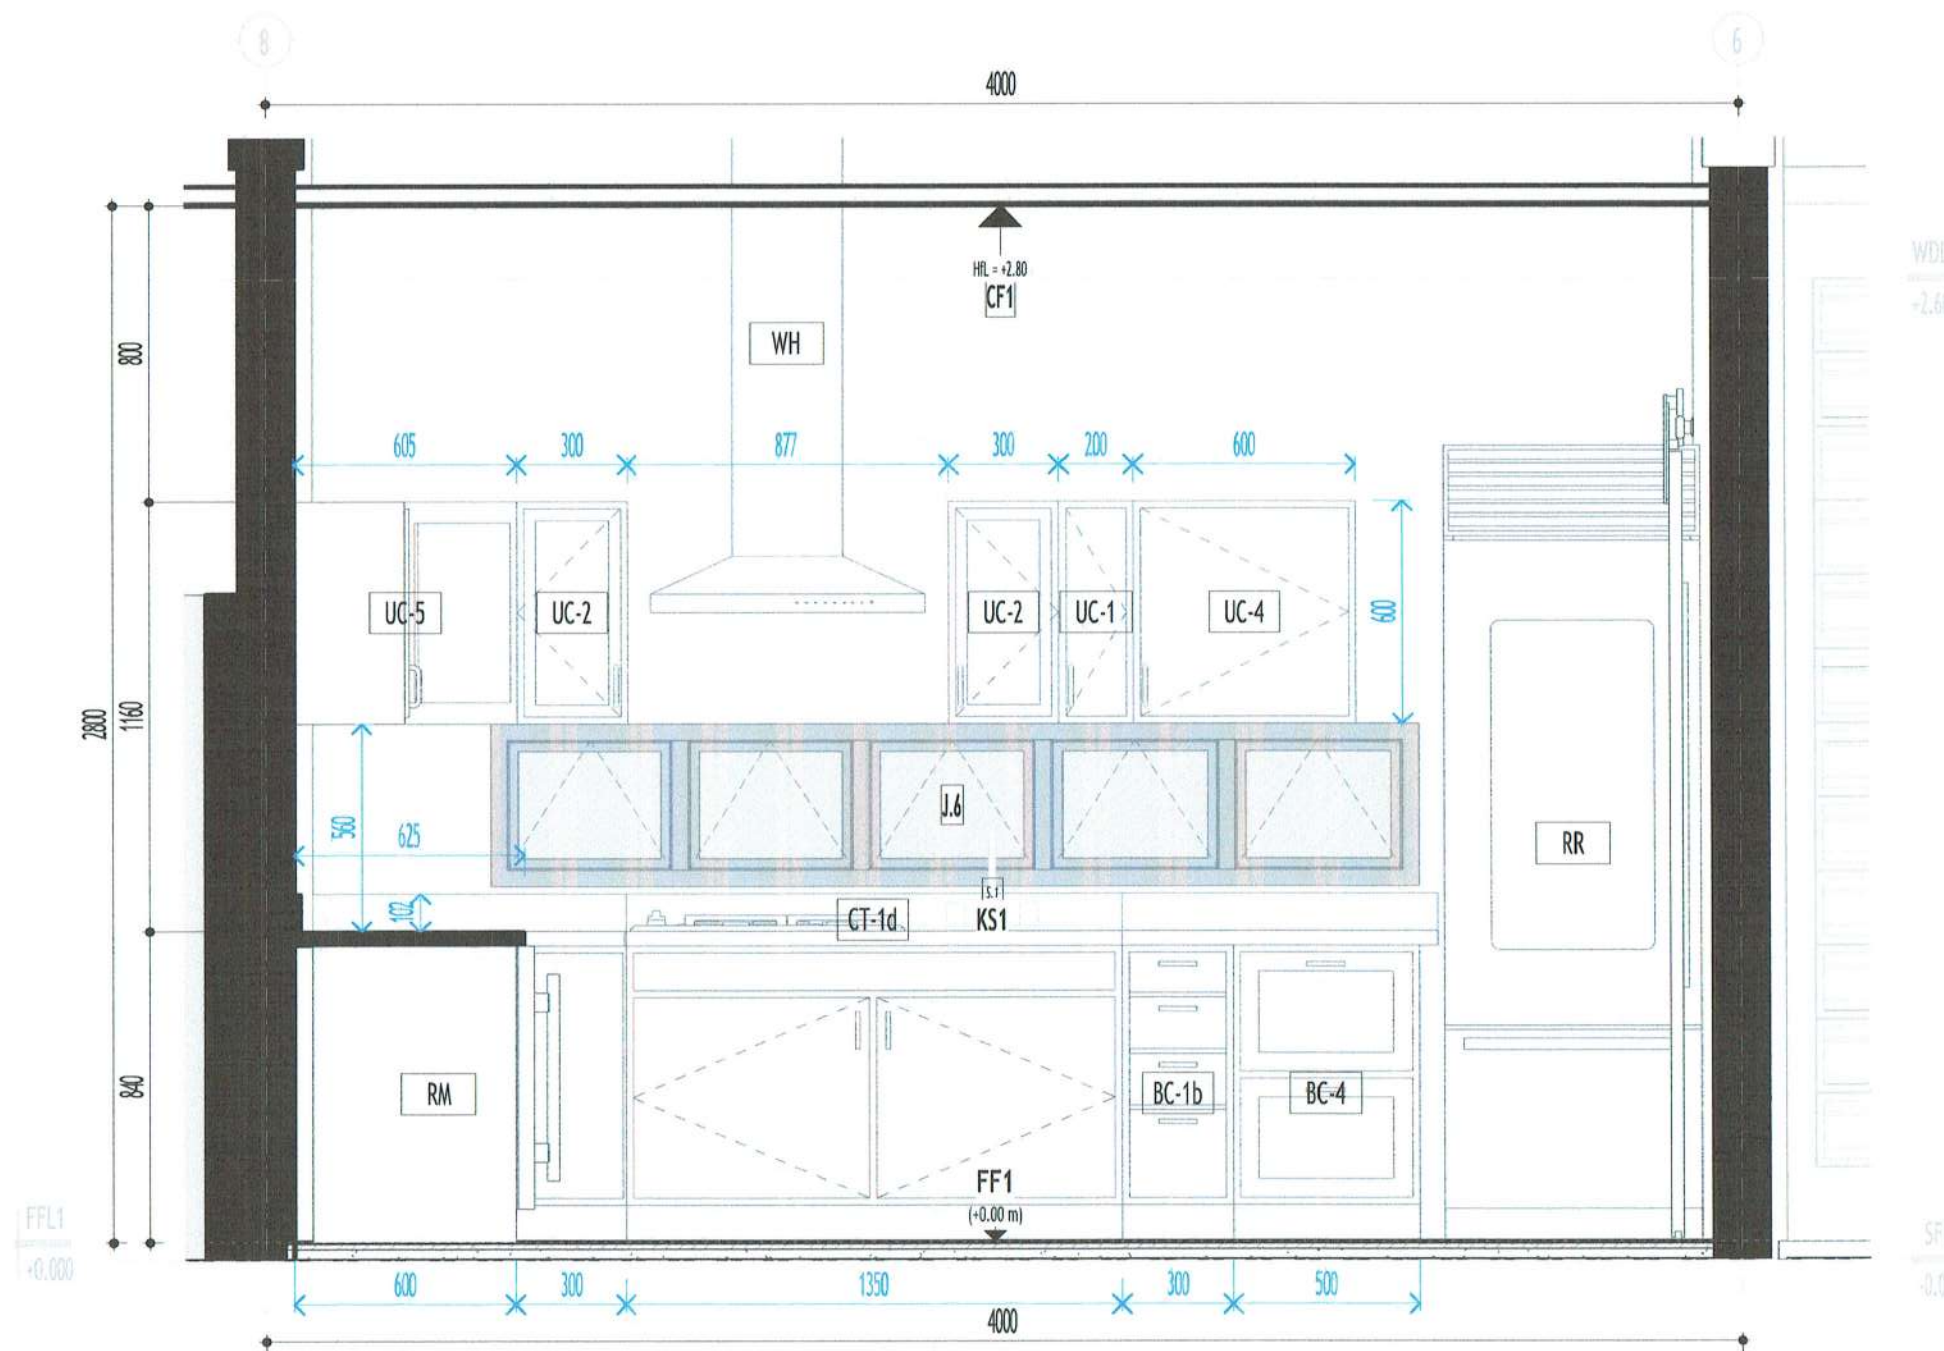

B5 TAMPAK INT-B5
B.04 skala 1 : 20

PEMBERI TUGAS



PEMERINTAH KABUPATEN BARITO KUALA
DINAS PEKERJAAN UMUM DAN PENATAAN RUANG
Jl. Jenderal Sudirman No.68 Marabahan Barito Kuala
Kalimantan Selatan 70513 (0511) 4799105

PEKERJAAN

**D.E.D RUMAH DINAS
KEJAKSAAN NEGERI
KABUPATEN BATOLA**

LOKASI

KABUPATEN BARITO KUALA

DIPERIKSA & DISETUJUI OLEH,

JAFUNG TATA BANGUNAN DAN LINGKUNGAN,

[Signature]

H. RAHMADI, ST.
NIP. 19730203 199303 1 005

MENGETAHUI,

KEPALA BIDANG CIPTA KARYA,

[Signature]

MOOR CHAIMA, ST., MT.
NIP. 19841023 200803 2 001

KONSULTAN PERENCANA

CV. LANTAR ABYUDAYA
ARSITEKTUR - SIPIL REKAYASA - LINGKUNGAN
Jl. 19 April 2009 No. 10, Pagaralam, Sukoarjo, 40132, 0261-8178511 Bandung

KETUA TIM/PRINCIPAL ARCHITECT,

[Signature]
Ar. VICTOR FREDDY T., IAL

BIM MODELER/C.A.D. OPERATOR

[Signature]
SUSANTI, ST

SHEET DISCIPLINE

ARCHITECTURE

SHEET TITLE

TAMPAK INTERIOR - B (3)


SCALE :

1 : 20

SHEET NUMBER :

13.04

LEGENDA/KETERANGAN/CATATAN

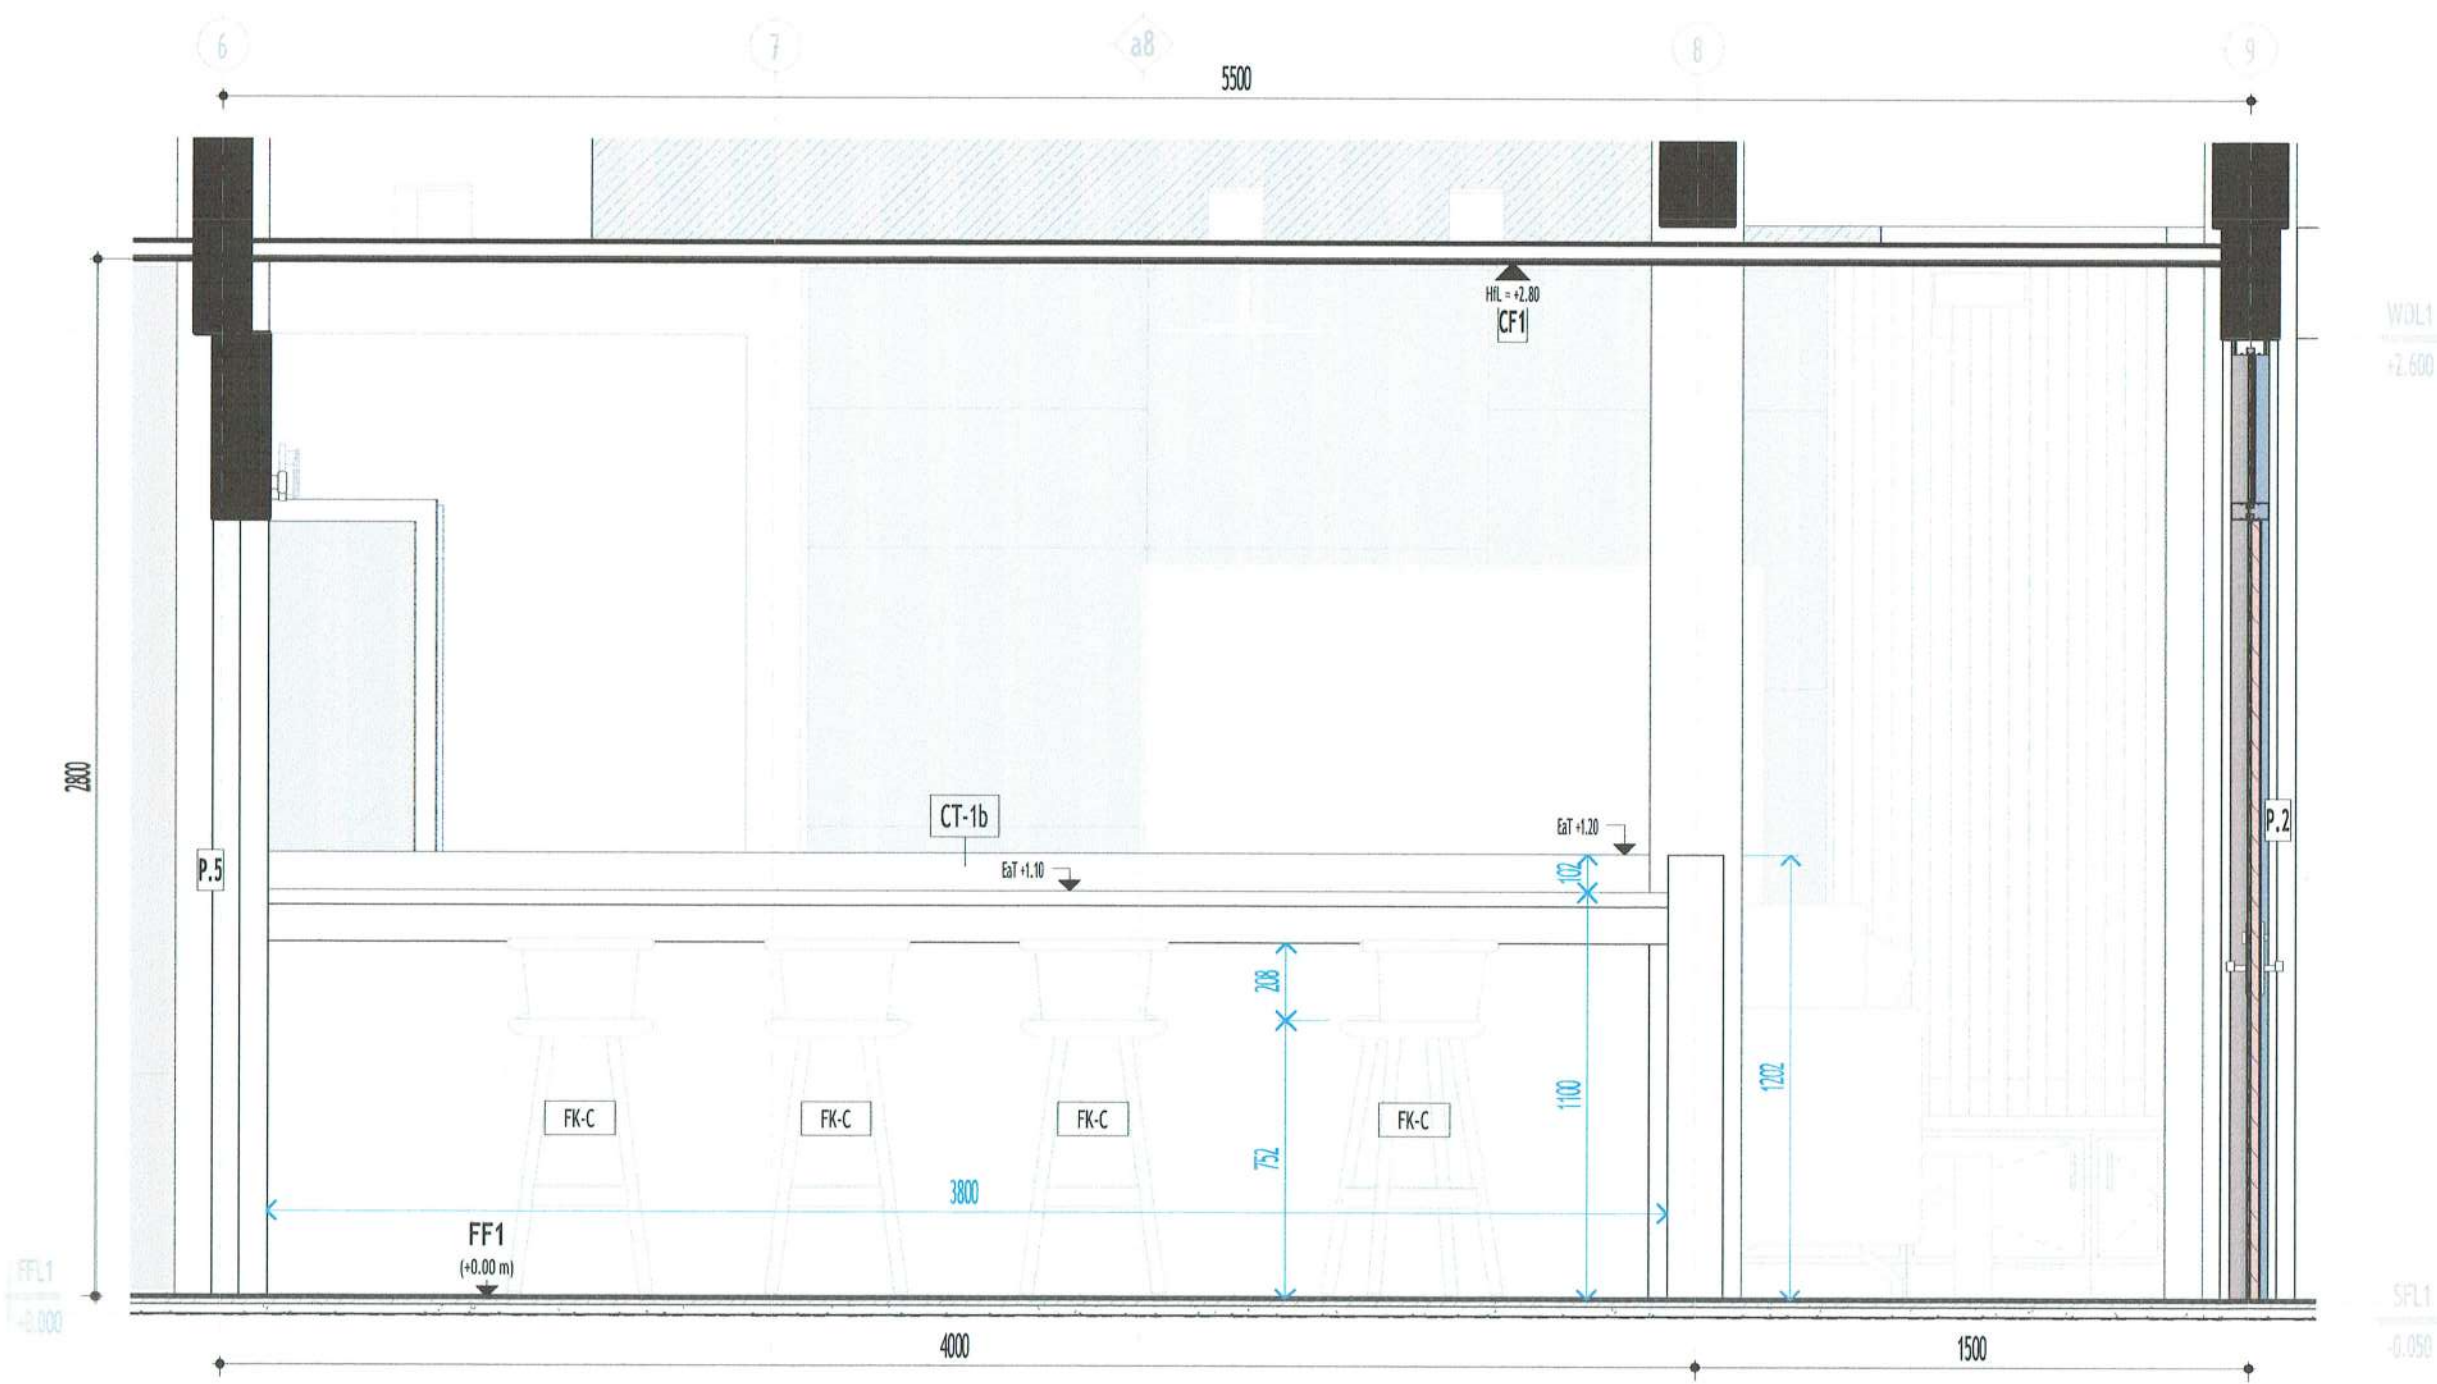

B6 TAMPAK INT-B6
13.05 skala 1 : 20

PEMBERI TUGAS


PEMERINTAH KABUPATEN BARITO KUALA
DINAS PEKERJAAN UMUM DAN PENATAAN RUANG
Jl. Jenderal Sudirman No.68 Marabahan Barito Kuala
Kalimantan Selatan 70513 (0511) 4799105

PEKERJAAN
**D.E.D RUMAH DINAS
KEJAKSAAN NEGERI
KABUPATEN BATOLA**

LOKASI
KABUPATEN BARITO KUALA

DIPERIKSA & DISETUJUI OLEH,
JAFUNG TATA BANGUNAN DAN LINGKUNGAN,

H. RAHMADI, ST.
NIP. 19730203 199303 1 005

MENGETAHUI,
KEPALA BIDANG CIPTA KARYA,

NOOR CHURINA, ST., MT.
NIP. 19841128 200803 2 001

KONSULTAN PERENCANA

CV. LANTAR ABYUDAYA
ARSITEKTUR - SIPIL, REKAYASA - LINGKUNGAN
Jl. H. Djah Murni No. 10, P. O. Box 10, Telp. (0511) 4799105, 4799106, 4799107

KETUA TIM/PRINCIPAL ARCHITECT, BIM MODELER/C.A.D. OPERATOR

Ar. VICTOR FREDDY T. IAI.

SUSANTI, ST.


SHEET DISCIPLINE
ARCHITECTURE

SHEET TITLE
TAMPAK INTERIOR - B (4)

SCALE : 1 : 20

SHEET NUMBER : 13.05

LEGENDA/KETERANGAN/CATATAN

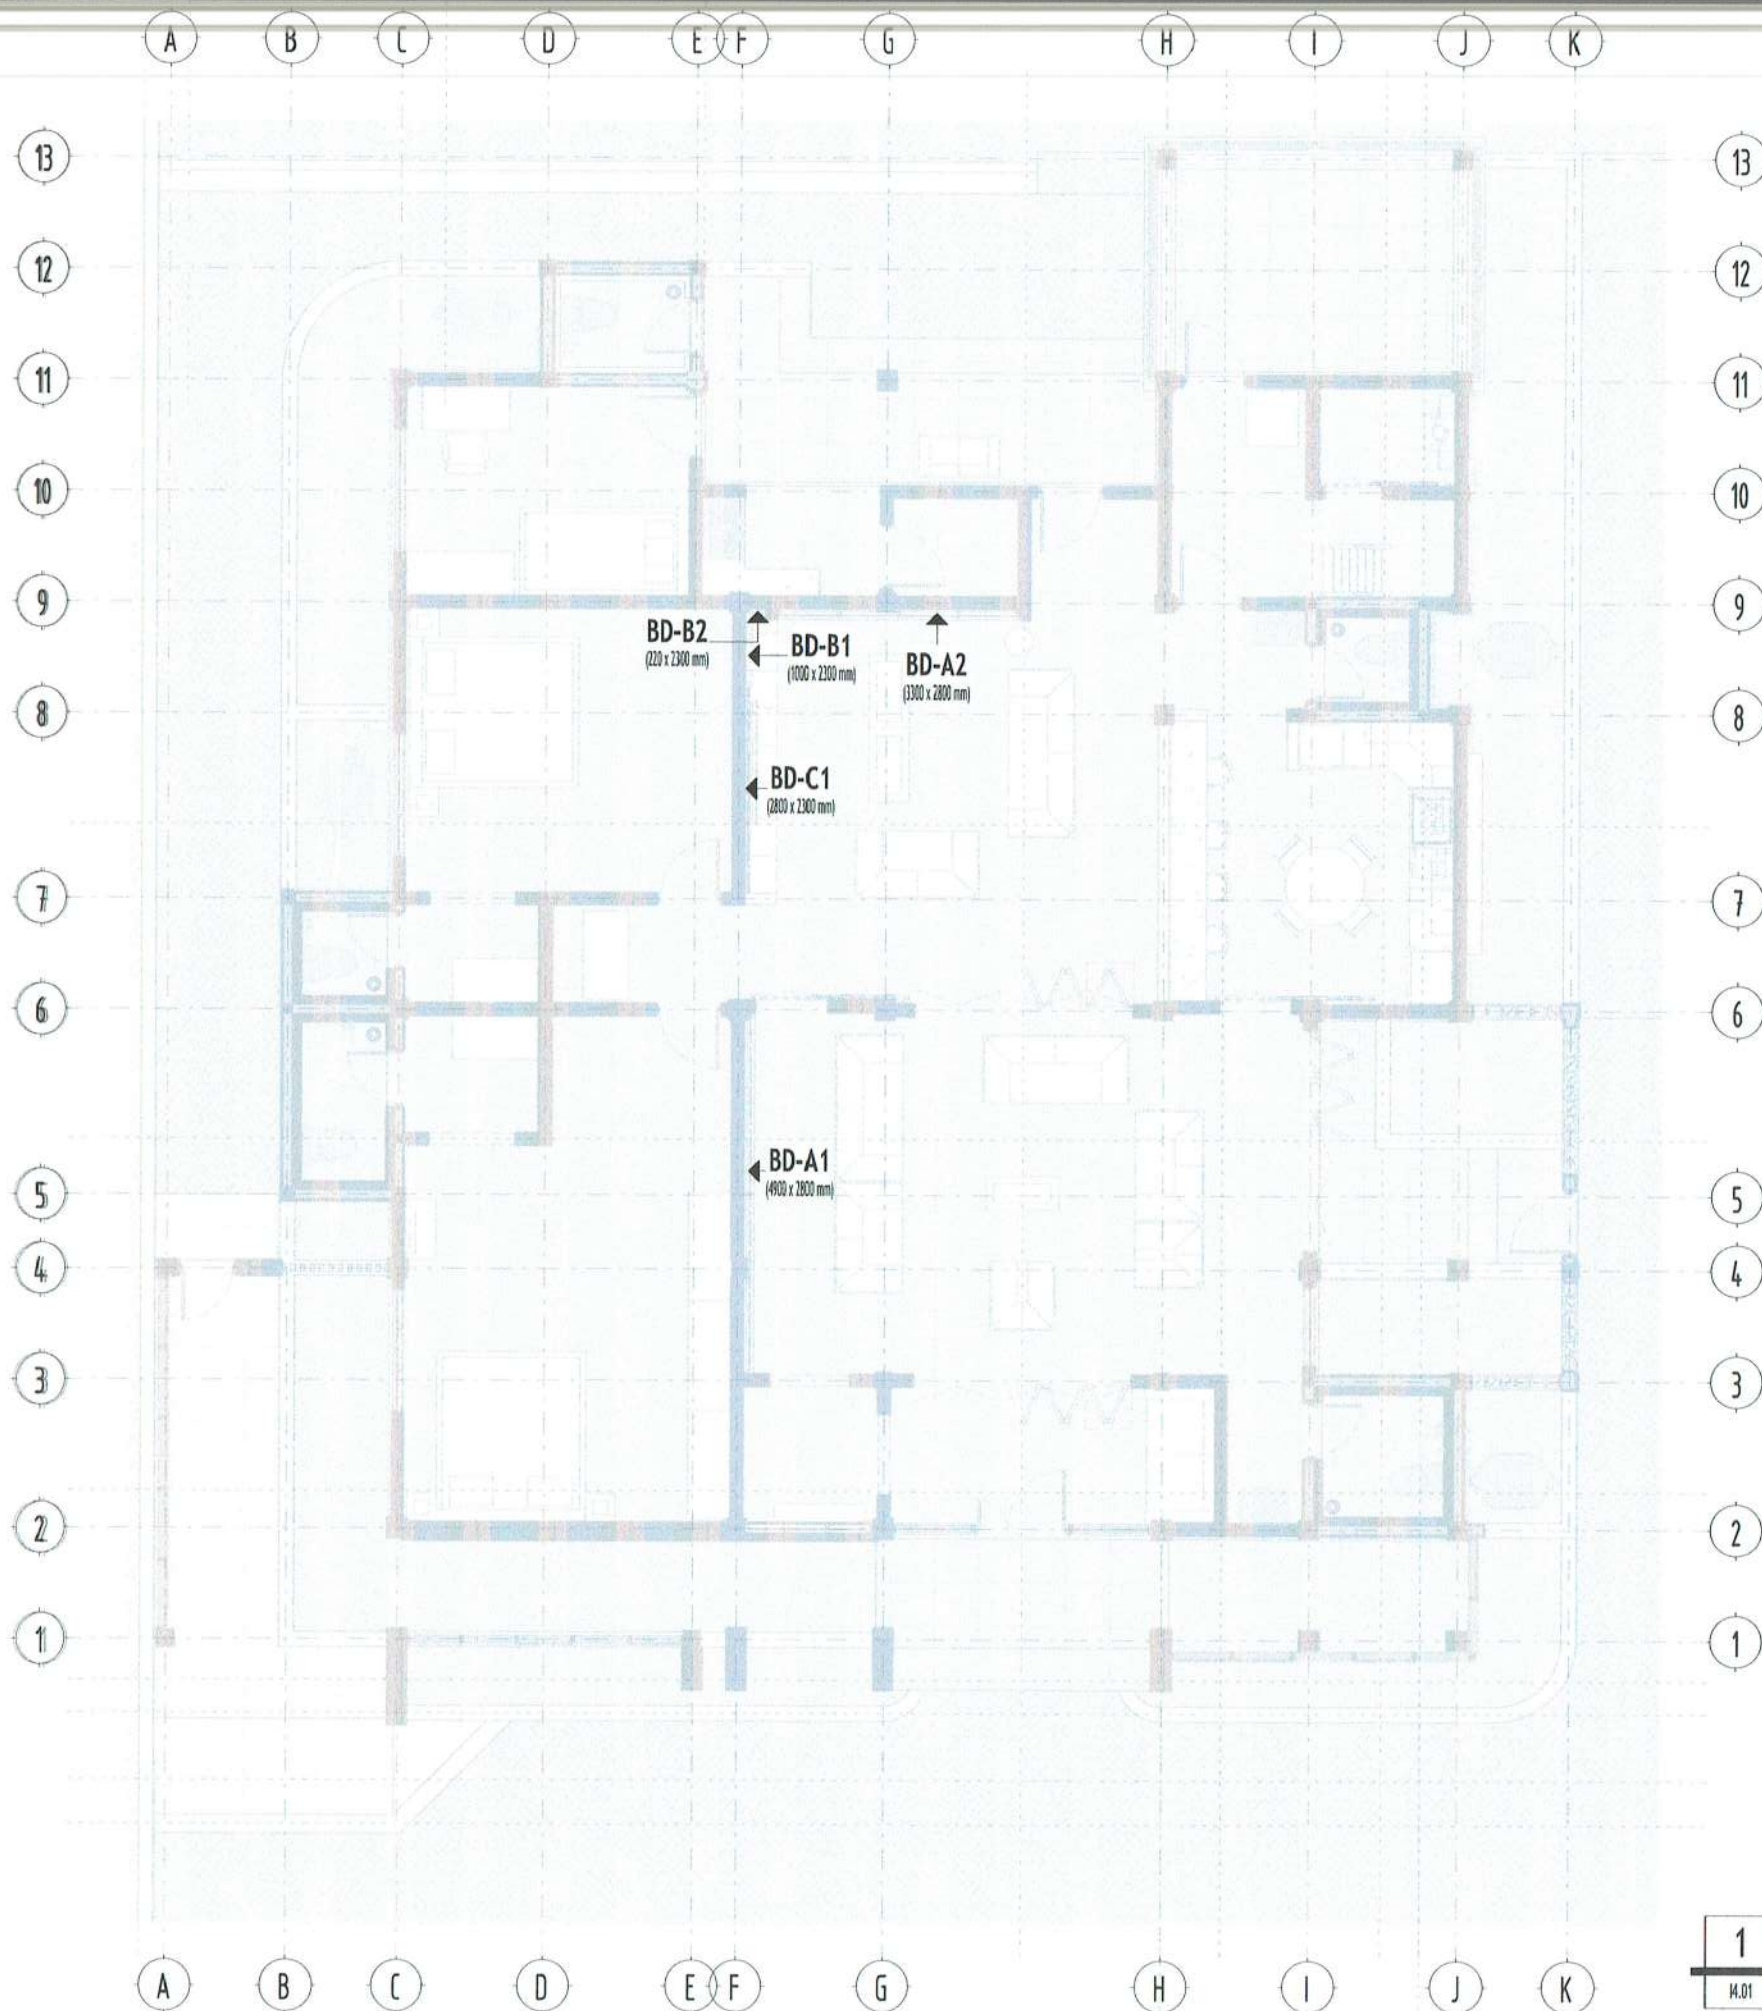

1 KEYPLAN BACK DROP
14.01 skala 1 : 100

PEMBERI TUGAS



PEMERINTAH KABUPATEN BARITO KUALA
DINAS PEKERJAAN UMUM DAN PENATAAN RUANG
Jl. Jenderal Sudirman No.68 Marabahan Barito Kuala
Kalimantan Selatan 70513 (0511) 4799105

PEKERJAAN

D.E.D RUMAH DINAS
KEJAKSAAN NEGERI
KABUPATEN BATOLA

LOKASI

KABUPATEN BARITO KUALA

DIPERIKSA & DISETUJUI OLEH,
JAFUNG TATA BANGUNAN DAN LINGKUNGAN,

H. RAHMADI, ST.
NIP. 19730203 199303 1 005

MENGETAHUI,

KEPALA BIDANG CIPTA KARYA,

NOOR CHAIRINA, ST., MT.
NIP. 19840412 200803 2 001

KONSULTAN PERENCANA

CV. LANTAR ABYUDAYA
ARSITEKTUR - SIPIL, REKAYASA - LINGKUNGAN
Jl. 17 Agustus No. 100, Pematang Sialang, Kabupaten Langkat, Sumatera Utara 20115

KETUA TIM/PRINCIPAL ARCHITECT, BIM MODELER/C.A.D. OPERATOR

Ar. VICTOR FREDDY T. M.

SUSANTI, ST


SHEET DISCIPLINE
ARCHITECTURE

SHEET TITLE
KEYPLAN BACK DROP

SCALE : 1 : 100

SHEET NUMBER : 14.01

LEGENDA/KETERANGAN/CATATAN

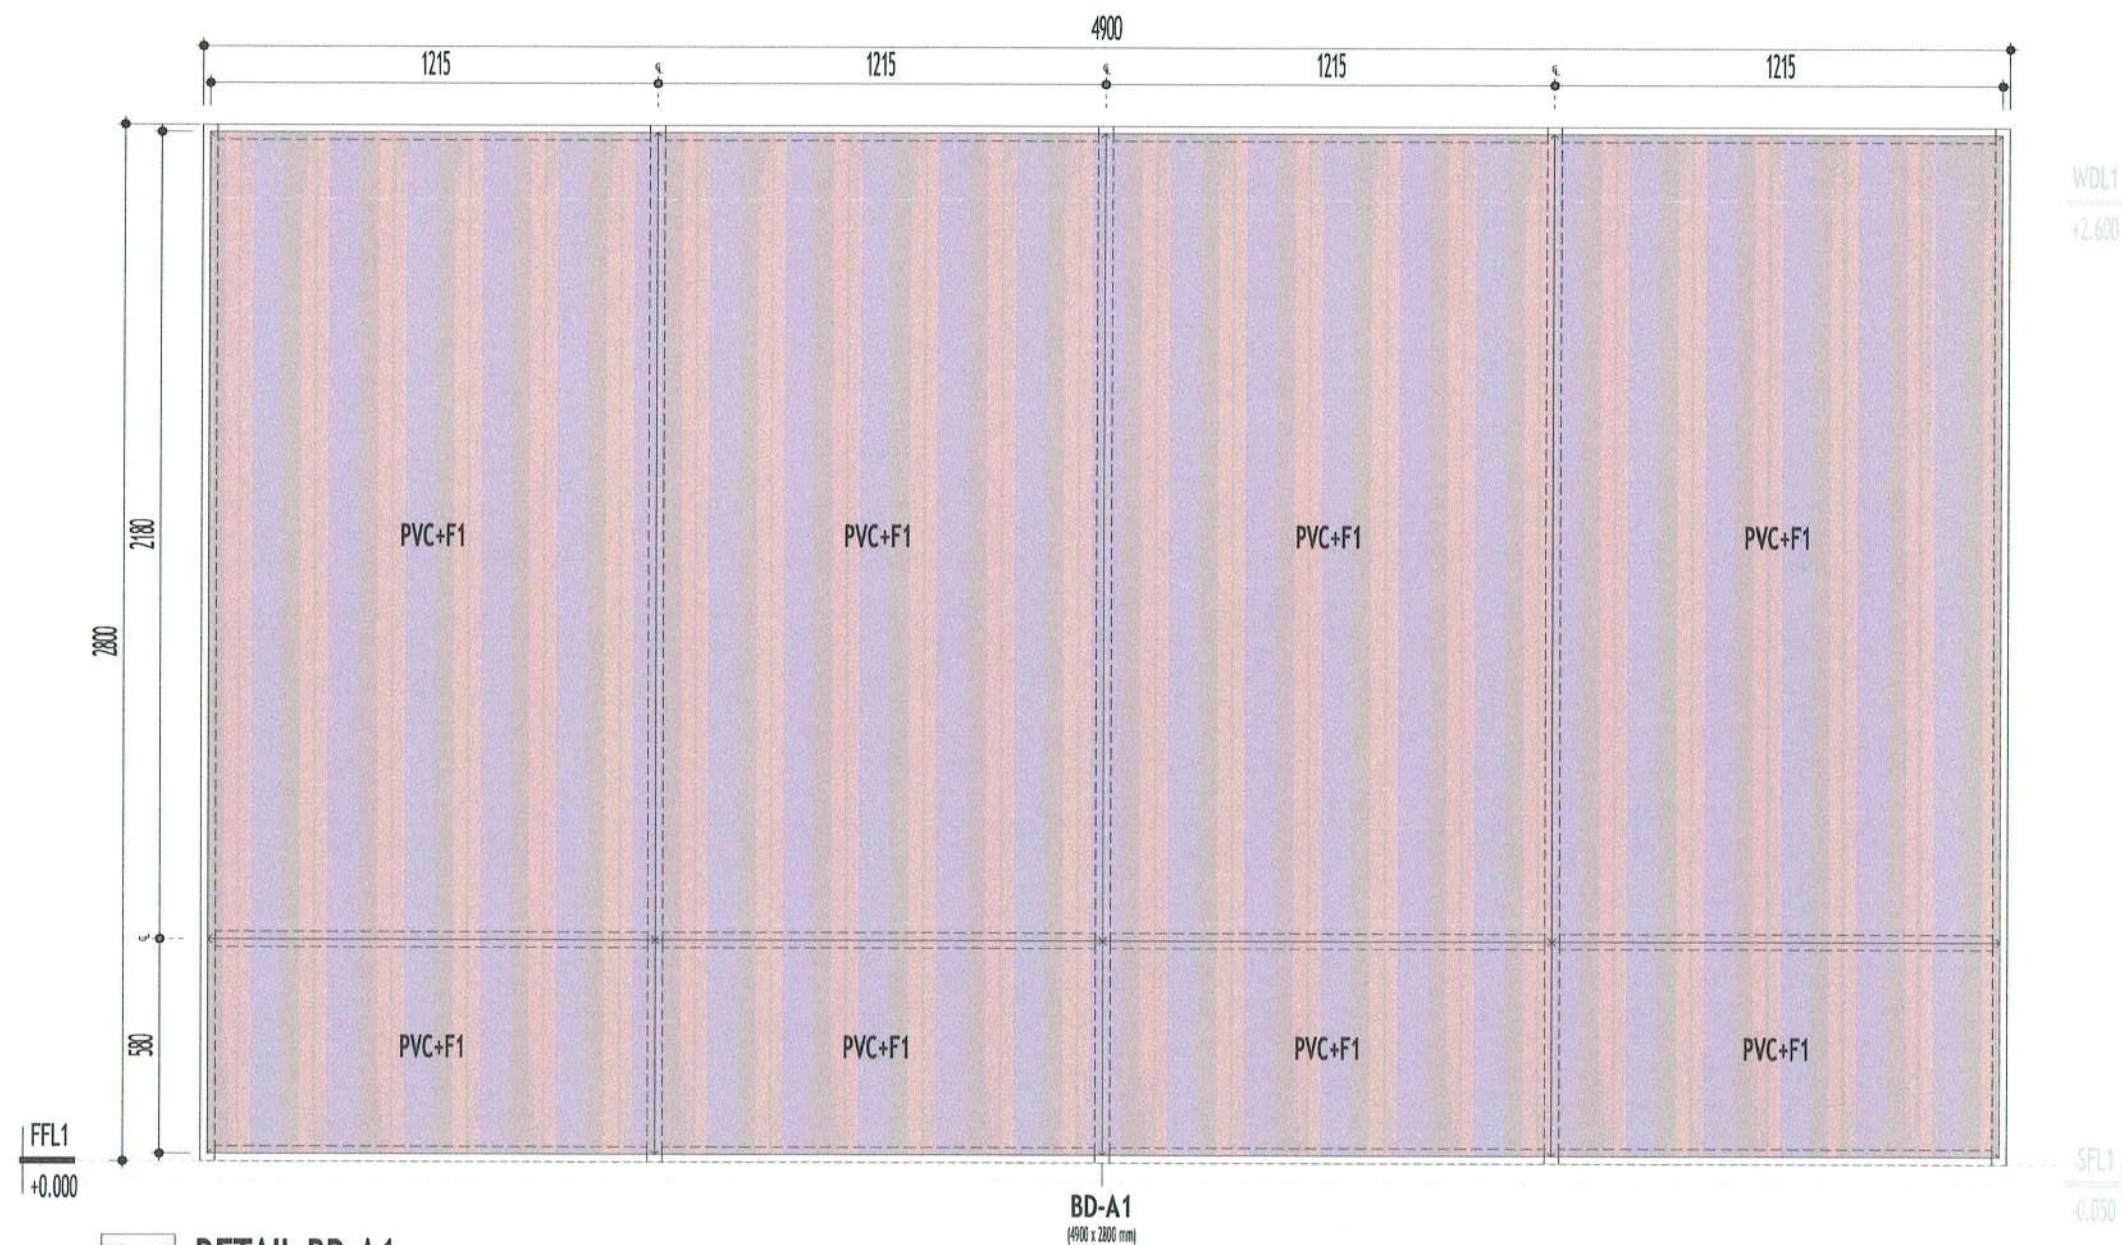

BD-A1
14.02
skala 1 : 20

PENBERI TUGAS



PEMERINTAH KABUPATEN BARITO KUALA
DINAS PEKERJAAN UMUM DAN PENATAAN RUANG
Jl. Jenderal Sudirman No.68 Marabahan Barito Kuala
Kalimantan Selatan 70513 (0511) 4799105

PEKERJAAN

D.E.D RUMAH DINAS
KEJAKSAAN NEGERI
KABUPATEN BATOLA

LOKASI

KABUPATEN BARITO KUALA

DIPERIKSA & DISETUJUI OLEH,

JAFUNG TATA BANGUNAN DAN LINGKUNGAN,

H. RAHMADI, ST.

NIP. 19730203 199303 1 005

MENGETAHUI,

KEPALA BIDANG CIPTA KARYA,

NOOR CHAIRINA, ST., MT.

NIP. 19841123 200803 2 001

KONSULTAN PERENCANA

CV. LANTAR ABYUDAYA
ARSITEKTUR - SIPIL, BUKAYASA - LINGKUNGAN

KETUA TIM/PRINCIPAL ARCHITECT,

BIM MODELER/C.A.D. OPERATOR

Ar. VICTOR FREDDY T., IAL.

SUSANTI, ST.

SHEET DISCIPLINE

ARCHITECTURE

SHEET TITLE

DETAIL BACK DROP (1)


SCALE :

1 : 20


SHEET NUMBER :

14.02

LEGENDA/KETERANGAN/CATATAN

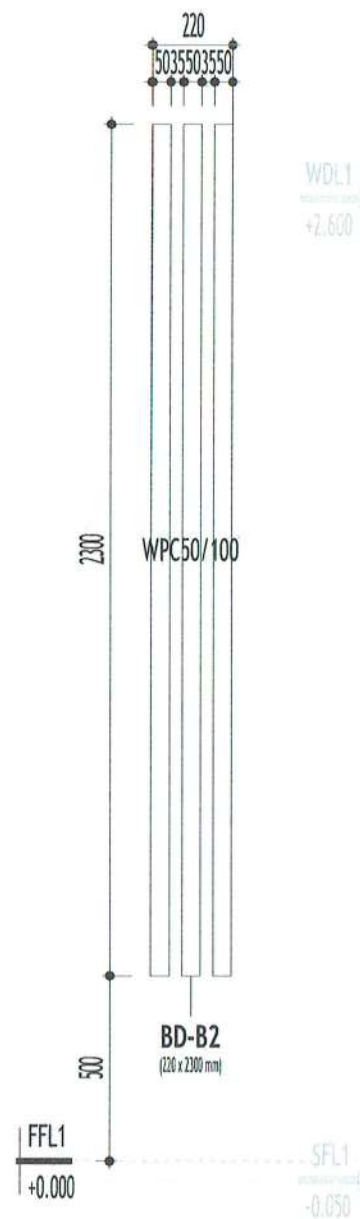

BD-B2 DETAIL BD-B2
14.03 skala 1 : 20

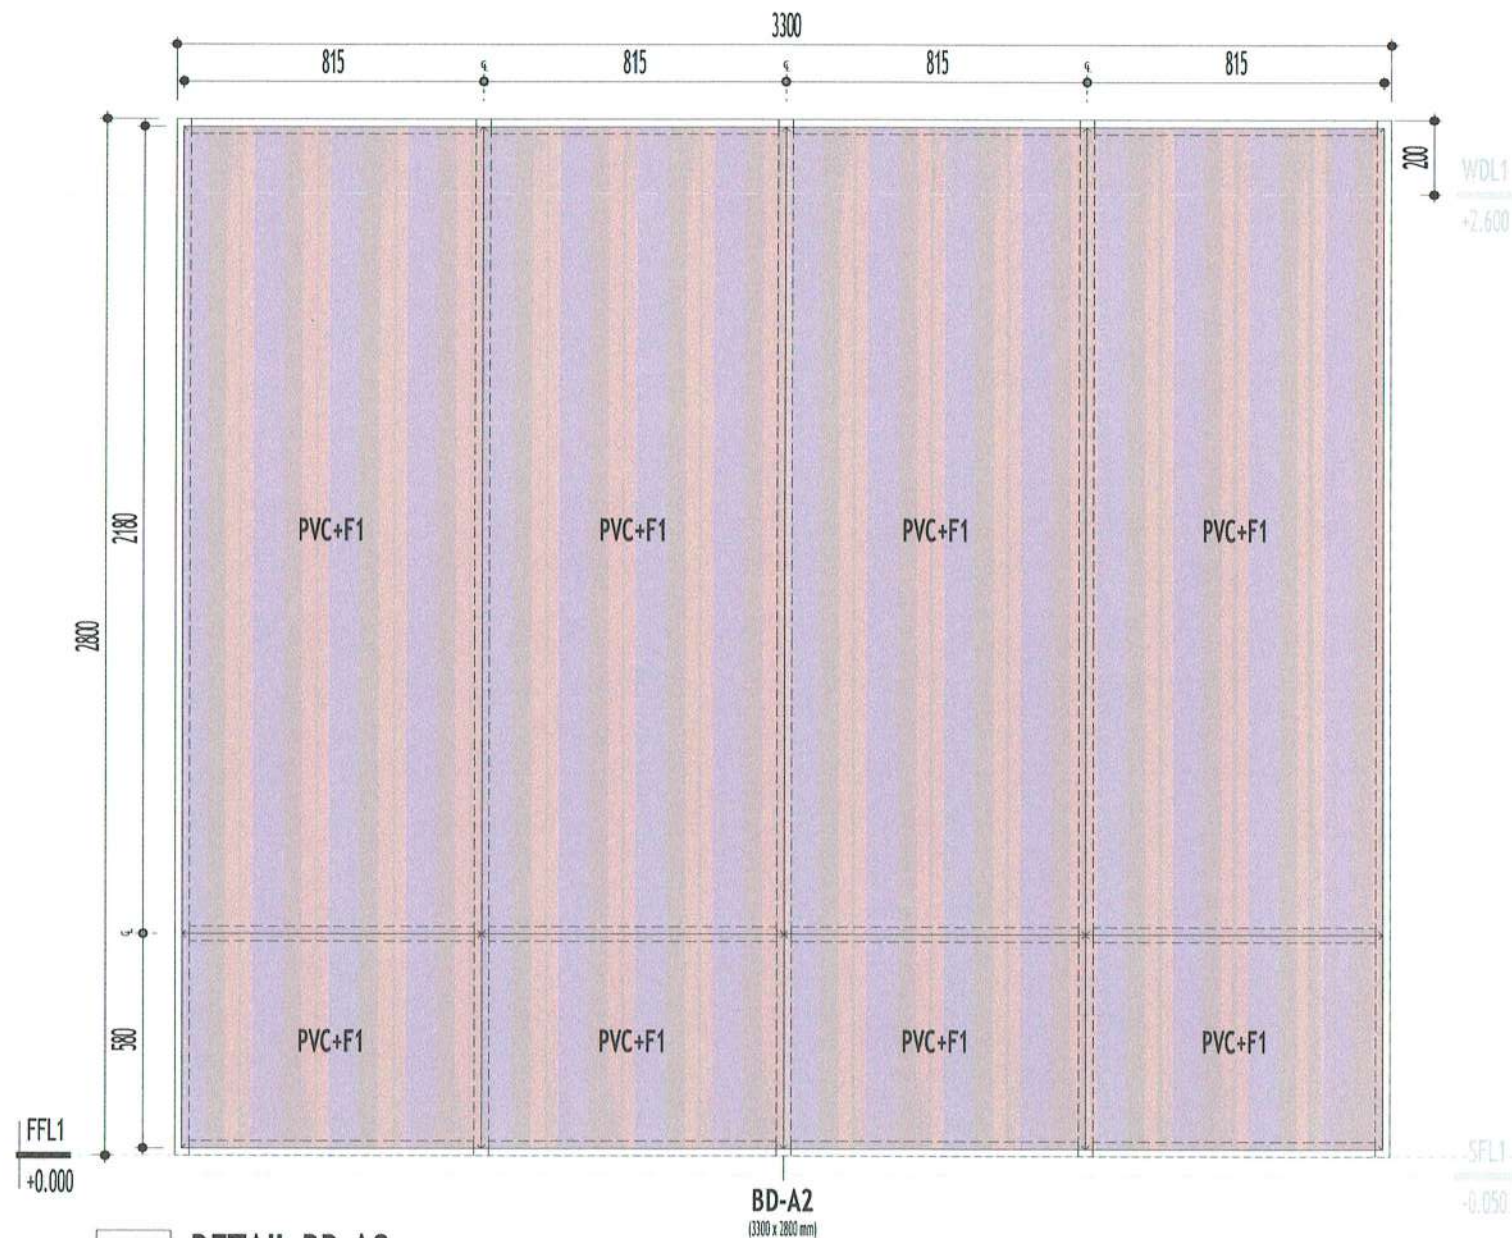

BD-A2 DETAIL BD-A2
14.03 skala 1 : 20

PEMBERI TUGAS



PEMERINTAH KABUPATEN BARITO KUALA
DINAS PEKERJAAN UMUM DAN PENATAAN RUANG
Jl. Jenderal Sudirman No.68 Marabahan Barito Kuala
Kalimantan Selatan 70513 (0511) 4799105

PEKERJAAN

**D.E.D RUMAH DINAS
KEJAKSAAN NEGERI
KABUPATEN BATOLA**

LOKASI

KABUPATEN BARITO KUALA

DIPERIKSA & DISETUJUI OLEH,

JAFUNG TATA BANGUNAN DAN LINGKUNGAN,

H. RAHMADI, ST.
NIP. 19730203 199303 1 005

MENGETAHUI,

KEPALA BIDANG CIPTA KARYA,

NOOR CHAIRINA, ST., MT.
NIP. 19841123 200803 2 001

KONSULTAN PERENCANA

CV. LANTAR ABYUDAYA
ARSITEKTUR - SIPIL, BAKAYASA - LINGKUNGAN

KETUA TIM/PRINCIPAL ARCHITECT, BIM MODELER/C.A.D. OPERATOR

Ar. VICTOR FREDDY T. IAL.

SUSANTI, ST.


SHEET DISCIPLINE
ARCHITECTURE

SHEET TITLE
DETAIL BACK DROP (2)

SCALE : 1 : 20

SHEET NUMBER : 14.03

LEGENDA/KETERANGAN/CATATAN

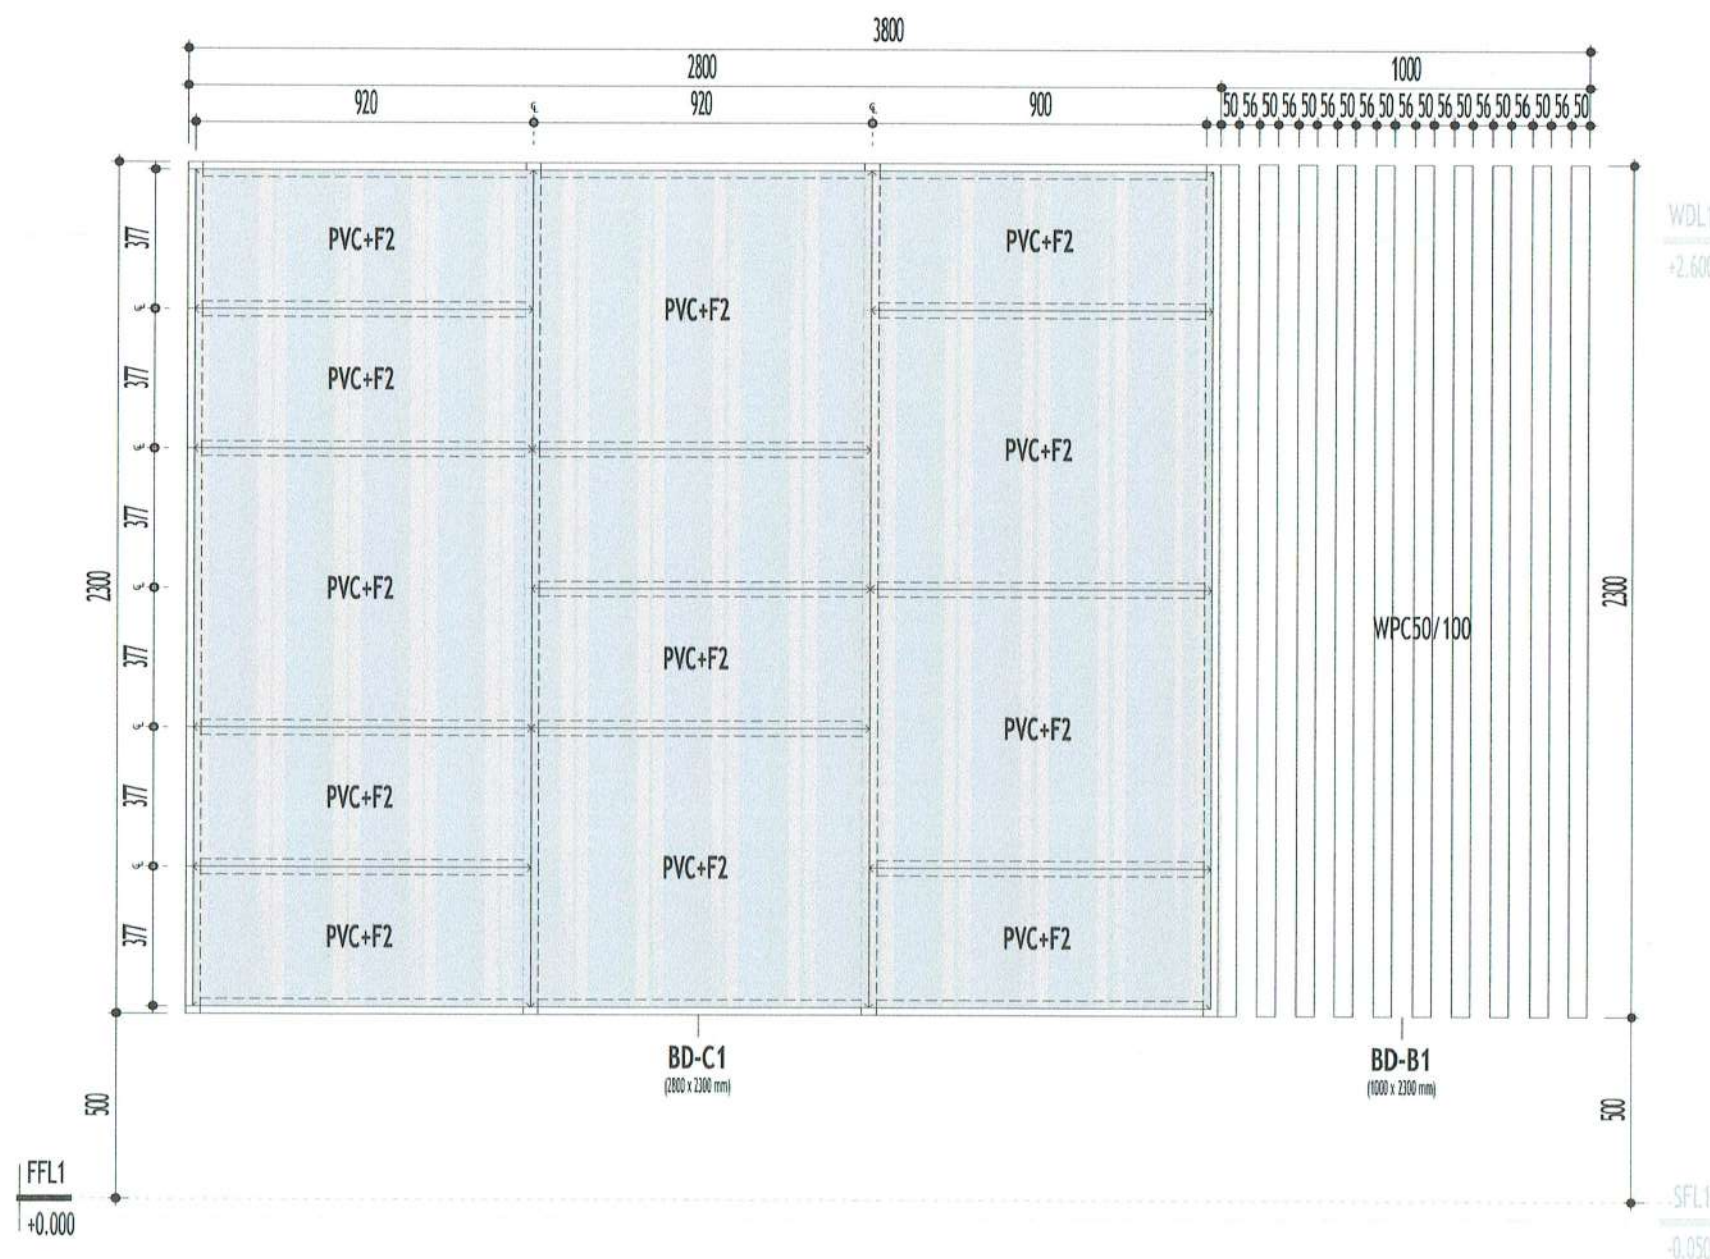

1 DETAIL BD-B1 & BD-C1
14.04 skala 1 : 20

PENGERI TUGAS



PEMERINTAH KABUPATEN BARITO KUALA
DINAS PEKERJAAN UMUM DAN PENATAAN RUANG
Jl. Jenderal Sudirman No.68 Marabahan Barito Kuala
Kalimantan Selatan 70513 (0511) 4799105

PEKERJAAN

**D.E.D RUMAH DINAS
KEJAKSAAN NEGERI
KABUPATEN BATOLA**

LOKASI

KABUPATEN BARITO KUALA

DIPERIKSA & DISETUJUI OLEH,

JAFUNG TATA BANGUNAN DAN LINGKUNGAN,

[Signature]

H. RAHMADI, ST.
NIP. 19730203 199303 1 005

MENGETAHUI,

KEPALA BIDANG CIPTA KARYA,

[Signature]

HOOR CHAIRINA, ST., MT.
NIP. 19840723 200803 2 001

KONSULTAN PERENCANA

CV. LANTAR ABYUDAYA
ARHITEKTUR - SIPIL REKAYASA - LINGKUNGAN
Jl. H. Djalil/Santana Gp. Papanan/No 20 RT 18 Tgkg. (0511) 5158171 Banjarmasin 70117

KETUA TIM/PRINCIPAL ARCHITECT,

[Signature]

Ar. VICTOR FREDDY T, IAL

BIM MODELER/C.A.D. OPERATOR

[Signature]

SUSANTI, ST

SHEET DISCIPLINE

ARCHITECTURE

SHEET TITLE

DETAIL BACK DROP (3)


SCALE :

1 : 20

SHEET NUMBER :

14.04

LEGENDA/KETERANGAN/CATATAN

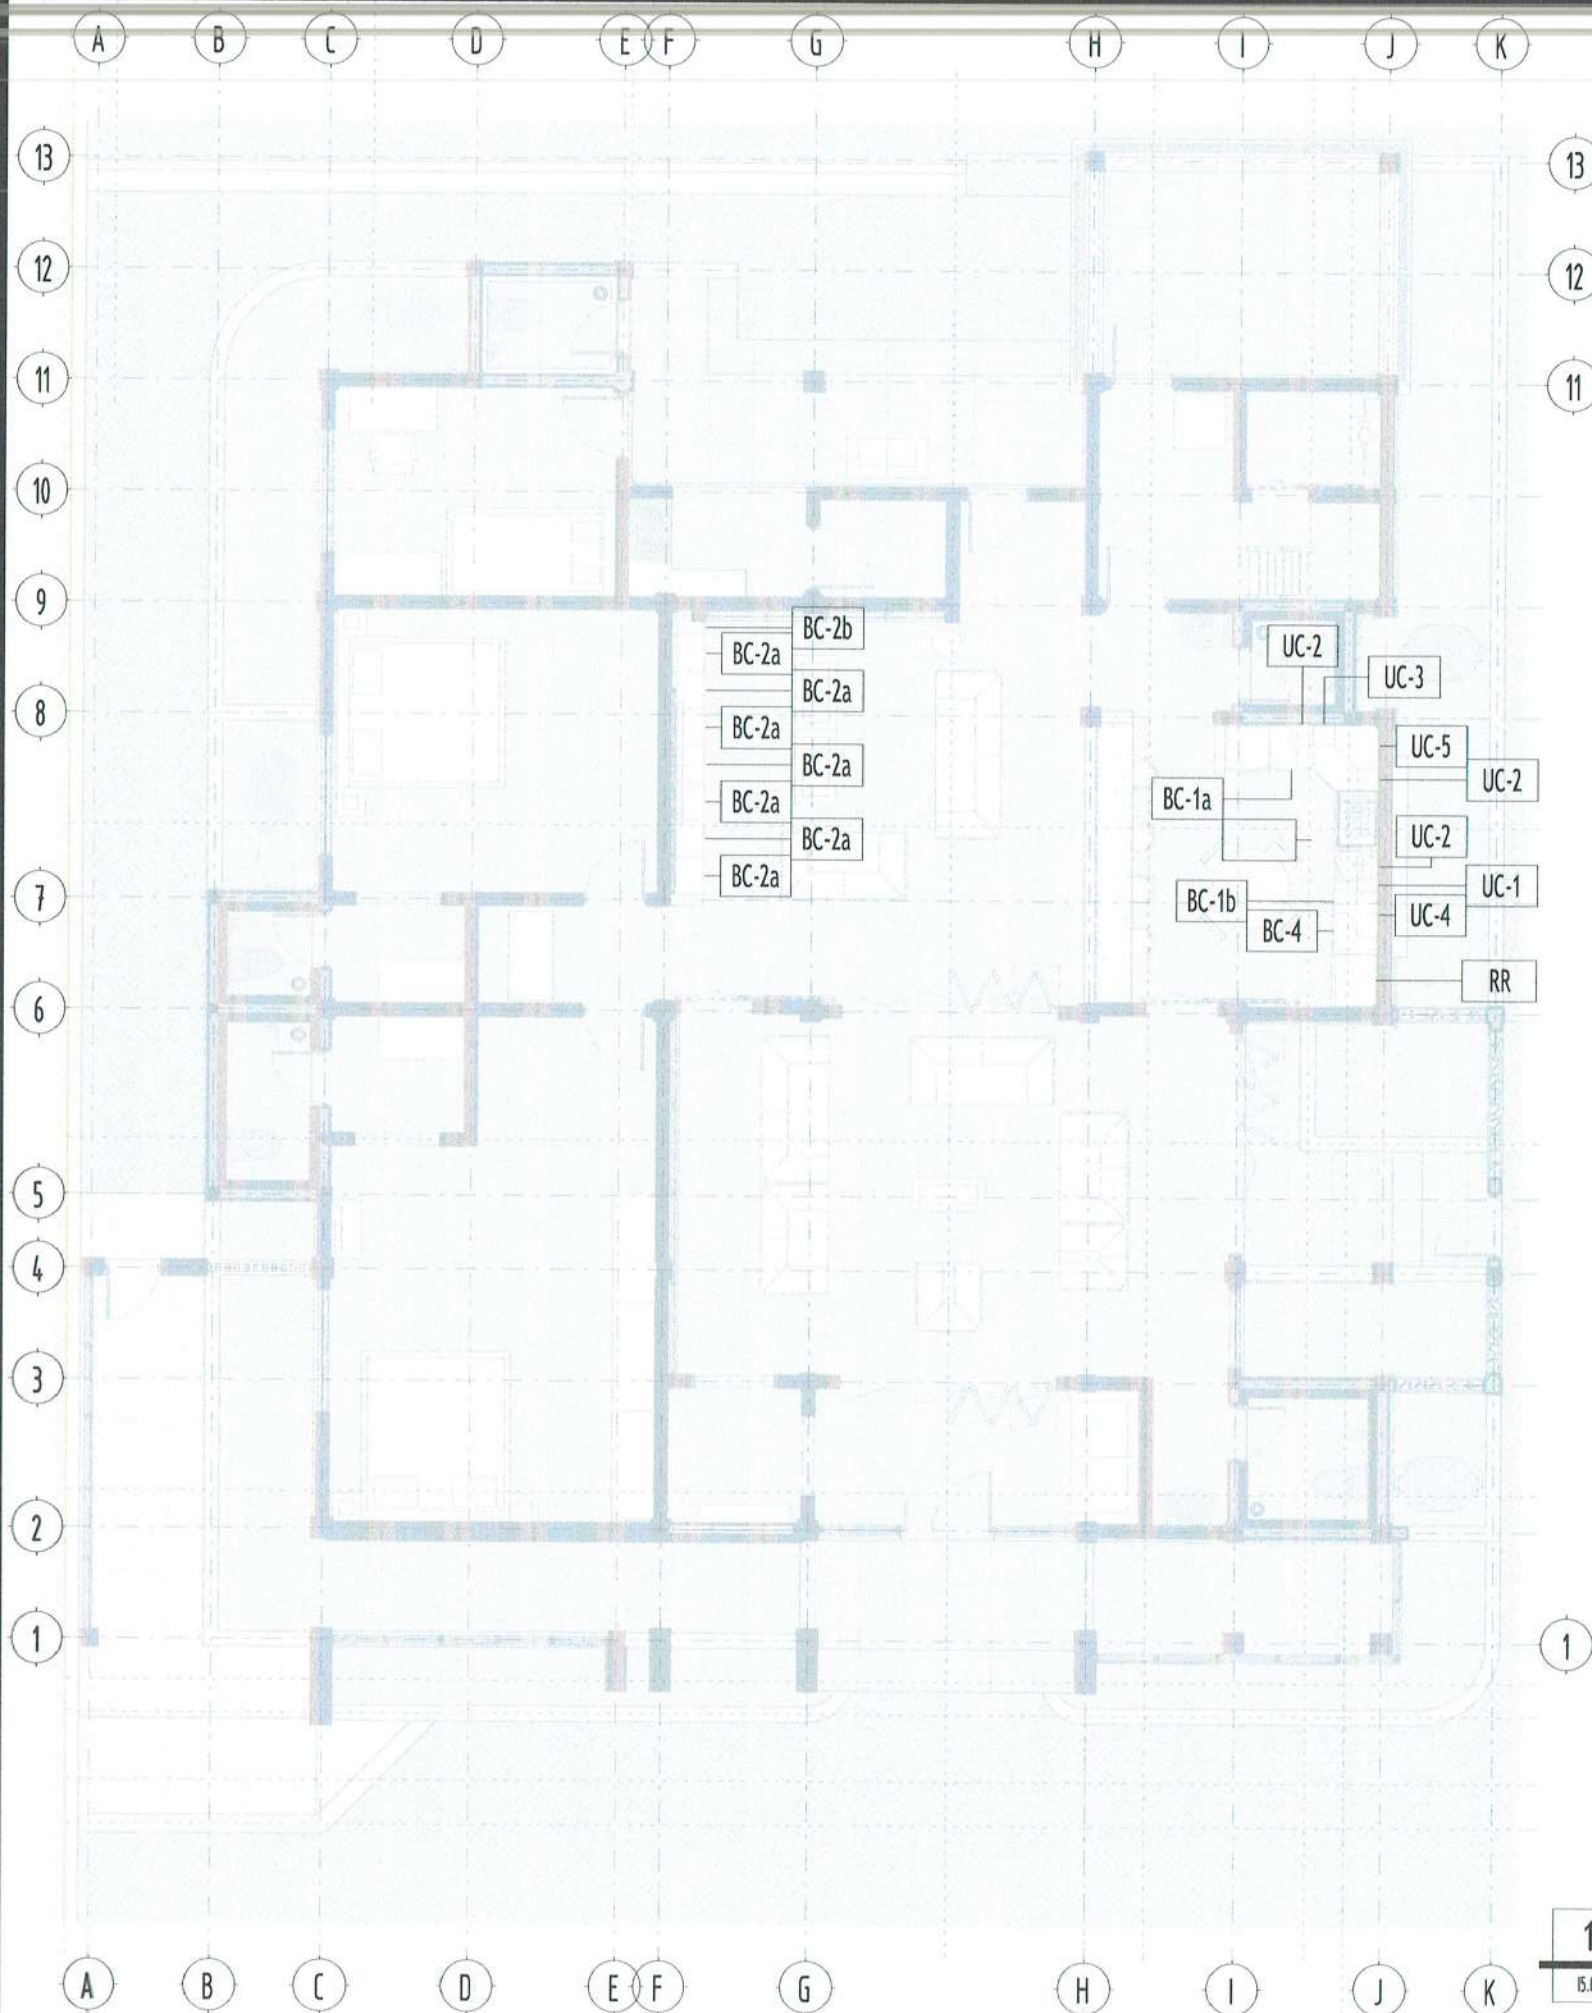

BV - CASEWORK						
TIPE CASEWORK	NOTASI	DESKRIPSI	LEBAR	TINGGI	DEPTH	JLH
Base Cabinet - Tipe 1a	BC-1a	Kabinet Base 4 Laci	600 mm	800 mm	600 mm	1
Base Cabinet - Tipe 1b	BC-1b	Kabinet Base 4 Laci	300 mm	800 mm	600 mm	1
Base Cabinet - Tipe 2a	BC-2a	Kabinet Base 1 Pintu	500 mm	460 mm	450 mm	7
Base Cabinet - Tipe 2b	BC-2b	Kabinet Base 1 Pintu	200 mm	460 mm	450 mm	1
Base Cabinet - Tipe 3	BC-3	Kabinet Base 1 Pintu + Laci	300 mm	860 mm	600 mm	1
Base Cabinet - Tipe 4	BC-4	Kabinet Base 2 Pintu	500 mm	800 mm	600 mm	1
Base Cabinet - Tipe 5	BC-5	Kabinet Base Sudut	900 mm	800 mm	900 mm	1
Counter Top - Tipe 1a	CT-1a	Table Top - Formatop		500 mm	450 mm	3
Counter Top - Tipe 1b	CT-1b	Table Top - Formatop		1100 mm	500 mm	1
Counter Top - Tipe 1c	CT-1c	Table Top - Formatop		840 mm	625 mm	2
Counter Top - Tipe 1d	CT-1d	Table Top - Formatop		900 mm	600 mm	1
Counter Top - Tipe 2	CT-2	Table Top - Formatop		840 mm	625 mm	1
Upper Cabinet - Tipe 1	UC-1	Kabinet Atas - 1 Pintu	200 mm	600 mm	300 mm	1
Upper Cabinet - Tipe 2	UC-2	Kabinet Atas - 1 Pintu Kaca	300 mm	600 mm	300 mm	3
Upper Cabinet - Tipe 3	UC-3	Kabinet Atas - 1 Pintu	300 mm	600 mm	300 mm	1
Upper Cabinet - Tipe 4	UC-4	Kabinet Atas - 1 Pintu	600 mm	600 mm	300 mm	1
Upper Cabinet - Tipe 5	UC-5	Kabinet Atas Sudut - 1 Pintu	0 mm	600 mm	300 mm	1

1 KEYPLAN CASEWORK
15.01 skala 1 : 100

PEMBERI TUGAS



PEMERINTAH KABUPATEN BARITO KUALA
DINAS PEKERJAAN UMUM DAN PENATAAN RUANG
Jl. Jenderal Sudirman No.68 Marabahan Barito Kuala
Kalimantan Selatan 70513 (0511) 4799105

PEKERJAAN

D.E.D RUMAH DINAS
KEJAKSAAN NEGERI
KABUPATEN BATOLA

LOKASI

KABUPATEN BARITO KUALA

DIPERIKSA & DISETUJUI OLEH,
JAFUNG TATA BANGUNAN DAN LINGKUNGAN,

[Signature]

H. RAHMADI, ST.
NIP. 19730203 199303 1 005

MENGETAHUI,

KEPALA BIDANG CIPTA KARYA,

[Signature]
MOOR CHAIRINA, ST., MT.
NIP. 19841123 200803 2 001

KONSULTAN PERENCANA

CV. LANTAR ABYUDAYA
ARSITEKTUR - SIPIL, REKAYASA - LINGKUNGAN
Des. 10. Dikdik Sumantra dkk. Papan Nama No. 10. R.T. 18. Telp. (0511) 8158151 (pangkasana, 70117)

KETUA TIM/PRINCIPAL ARCHITECT,

[Signature]
Ar. VICTOR FREDDY T, IAL

BUM MODELER/C.A.D. OPERATOR

[Signature]
SUSANTI, ST

SHEET DISCIPLINE

ARCHITECTURE

SHEET TITLE

KEYPLAN CASEWORK

SCALE : 1 : 100

SHEET NUMBER : 15.01

LEGENDA/KETERANGAN/CATATAN

	SKEMA TAMPAK ATAS	TAMPAK DEPAN	TAMPAK KIRI	TAMPAK KANAN
BC-1a				
BC-1b				
BC-2a				
BC-2b				

PEMBERI TUGAS



PEMERINTAH KABUPATEN BARITO KUALA
DINAS PEKERJAAN UMUM DAN PENATAAN RUANG
Jl. Jenderal Sudirman No.68 Marabahan Barito Kuala
Kalimantan Selatan 70513 (0511) 4799105

PEKERJAAN

**D.E.D RUMAH DINAS
KEJAKSAAN NEGERI
KABUPATEN BATOLA**

LOKASI

KABUPATEN BARITO KUALA

DIPERIKSA & DISETUJUI OLEH,

JAFUNG TATA BANGUNAN DAN LINGKUNGAN,

H. RAHMADI, ST.
NIP 19730203 199303 1 005

MENGETAHUI,

KEPALA BIDANG CIPTA KARYA,

HOOR CHAIRINA, ST., MT.
NIP 19841123 200803 2 001

KONSULTAN PERENCANA

CV. LANTAR ABYUDAYA
ARSITEKTUR - SIPIL, REKAYASA - LINGKUNGAN

KETUA TIM/PRINCIPAL ARCHITECT,

BIM MODELER/C.A.D. OPERATOR

Ar. VICTOR FREDDY T. IAL

SUSANTI, ST

SHEET DISCIPLINE

ARCHITECTURE

SHEET TITLE

DETAIL CASEWORK (BASE) - I

SCALE :

1 : 25

SHEET NUMBER :

15.02

LEGENDA/KETERANGAN/CATATAN

KABUPATEN BARITO KUALA


DINAS PEKERJAAN UMUM DAN PENATAAN RUANG

Jl. Jenderal Sudirman No.68 Marabahan Barito Kuala Kalimantan Selatan 70513 (0511) 4799105




ELECTRICAL

RUMAH DINAS KEJARI <---- PEKERJAAN
BARITO KUALA <---- LOKASI
DETAIL ENGINEERING DESIGN <---- STATUS
2024 <---- TAHUN ANGGARAN

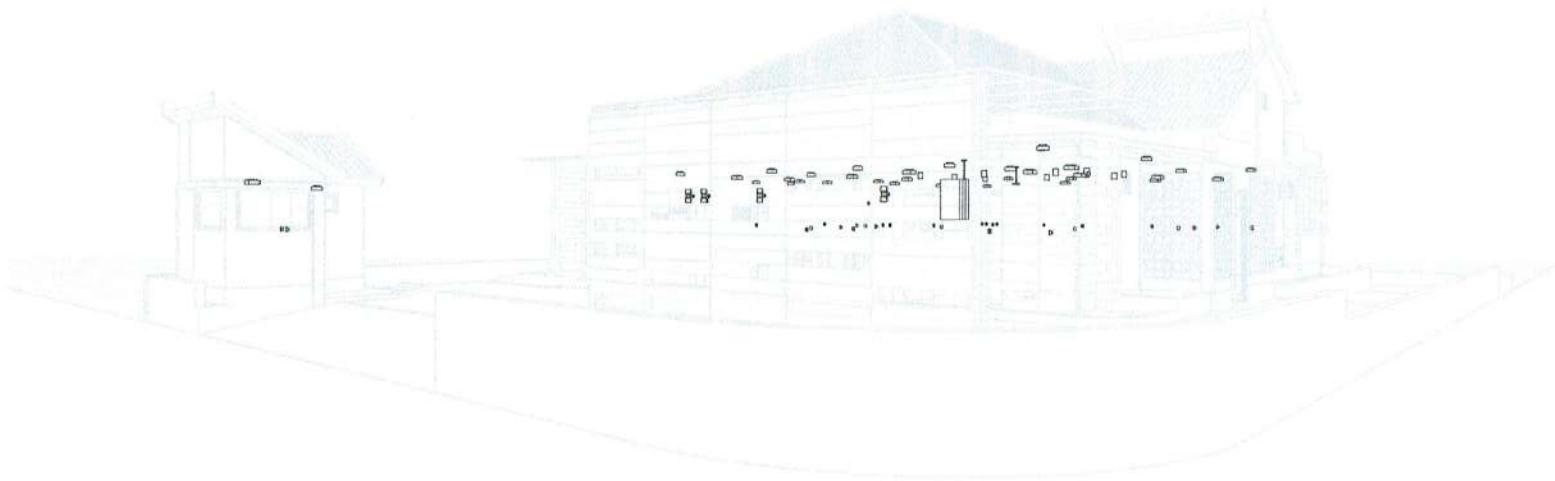

PRELIMINARY DESIGN ☒
PBG/SLF DOCUMENTS ☒
CONSTRUCTION ☒

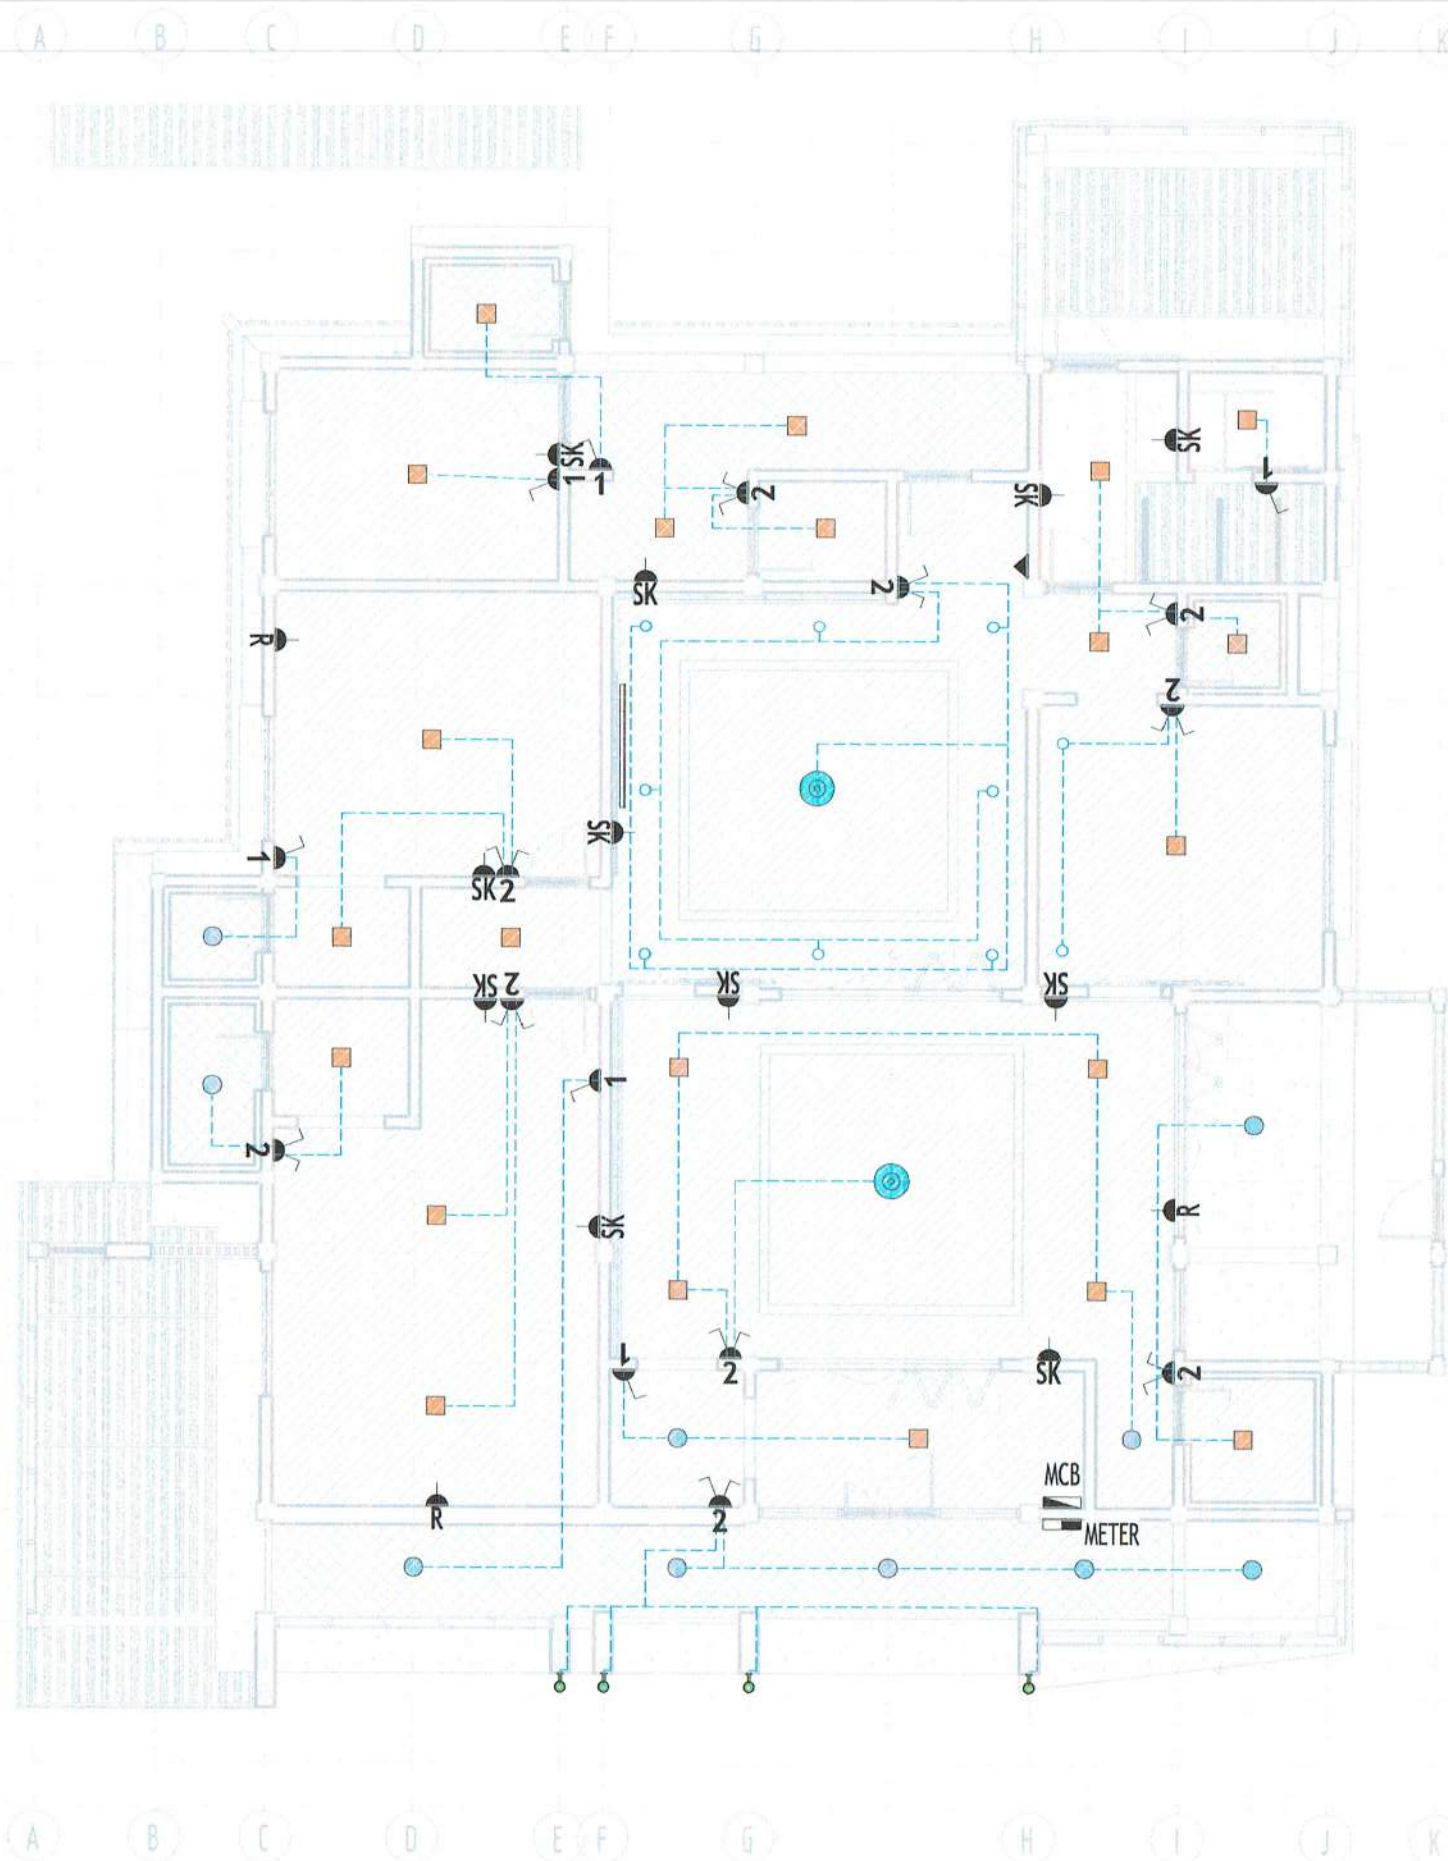

RTL1 R. TITIK LAMPU
E1.01 skala 1 : 100

STOP KONTAK (RECEPTACLE)			
TM	KETERANGAN	E	QTY
FFL1			
SK		+1200 mm	12
SK (AC)		+2000 mm	2
SK (AC)		+2700 mm	1
SAKELAR (SWITCH)			15
TM	KETERANGAN	E	QTY
FFL1			
Sw1	Sakelar Tunggal	+1200 mm	6
Sw2	Sakelar Ganda	+1200 mm	11

TITIK LAMPU			
TM	KETERANGAN	E	QTY
FFL1			
DL		+0 mm	7
			7
PL			2
WL		+2100 mm	4
CL2		+2300 mm	1
CL1	ceiling light - RM 300 LED 2x18 W	+2400 mm	1
CL1	ceiling light - RM 300 LED 2x18 W	+2800 mm	18
CL2		+2800 mm	4
DL		+2800 mm	3
CL2		+2850 mm	4
CL1	ceiling light - RM 300 LED 2x18 W	+3000 mm	2
CL1	ceiling light - RM 300 LED 2x18 W	+3170 mm	2
CL2		+3170 mm	2
			43

- SAKELAR TUNGGAL

SAKELAR GANDA

STOP KONTAK (RECEPTACLE)

STOP KONTAK (AC)

CL1 = DOWNLIGHT OUTBOW 18 W (kotak)

CL2 = DOWNLIGHT OUTBOW 16 W (bulat)

PL = LAMPU GANTUNG 18 W

DL = DOWNLIGHT 4" INBOW + LED 10 W

WL = LAMPU DINDING + LED 10 W
- M = METER

EP = ELECTRICAL PANEL/MCB

AP = APAR

E = ELEVASI DARI FFL

QTY = QUANTITY (JUMLAH)

KABEL NYY

KABEL NYM

PEMBERI TUGAS

PEMERINTAH KABUPATEN BARITO KUALA
DINAS PEKERJAAN UMUM DAN PENATAAN RUANG
Jl. Jenderal Sudirman No.68 Marabahan Barito Kuala
Kalimantan Selatan 70513 (0511) 4799105

PEKERJAAN

D.E.D RUMAH DINAS
KEJAKSAAN NEGERI
KABUPATEN BATOLA

LOKASI

KABUPATEN BARITO KUALA

DIPERIKSA & DISETUJUI OLEH,
JAFUNG TATA BANGUNAN DAN LINGKUNGAN,

H. RAHMADI, ST., MT.
NIP. 19730203 199303 1 005

MENGETAHUI,

NDOOR CHARINA, ST., MT.
NIP. 19841123 200803 2 001

KONSULTAN PERENCANA

CV. LANTAR ABYUDAYA
ARSITEKTUR - SIPIL, REKAYASA - LINGKUNGAN
Jl. H. Daryatmo No. 10, Pekanbaru, Riau 28112 Telp. (0756) 575511 Fax (0756) 575512

KETUA TIM/PRINCIPAL ARCHITECT,

BIM MODELER/C.A.D. OPERATOR

Ar. VICTOR FREDDY T. IAL.

SUSANTI, ST.

SHEET DISCIPLINE

M.E.P.

SHEET TITLE

R. TITIK LAMPU

SCALE :

1 : 100

SHEET NUMBER :

E1.01

LEGENDA/KETERANGAN/CATATAN

KABUPATEN BARITO KUALA


DINAS PEKERJAAN UMUM DAN PENATAAN RUANG

Jl. Jenderal Sudirman No.68 Marabahan Barito Kuala Kalimantan Selatan 70513 (0511) 4799105



PLUMBING

RUMAH DINAS KEJARI <---- PEKERJAAN
BARITO KUALA <---- LOKASI
DETAIL ENGINEERING DESIGN <---- STATUS
2024 <---- TAHUN ANGGARAN

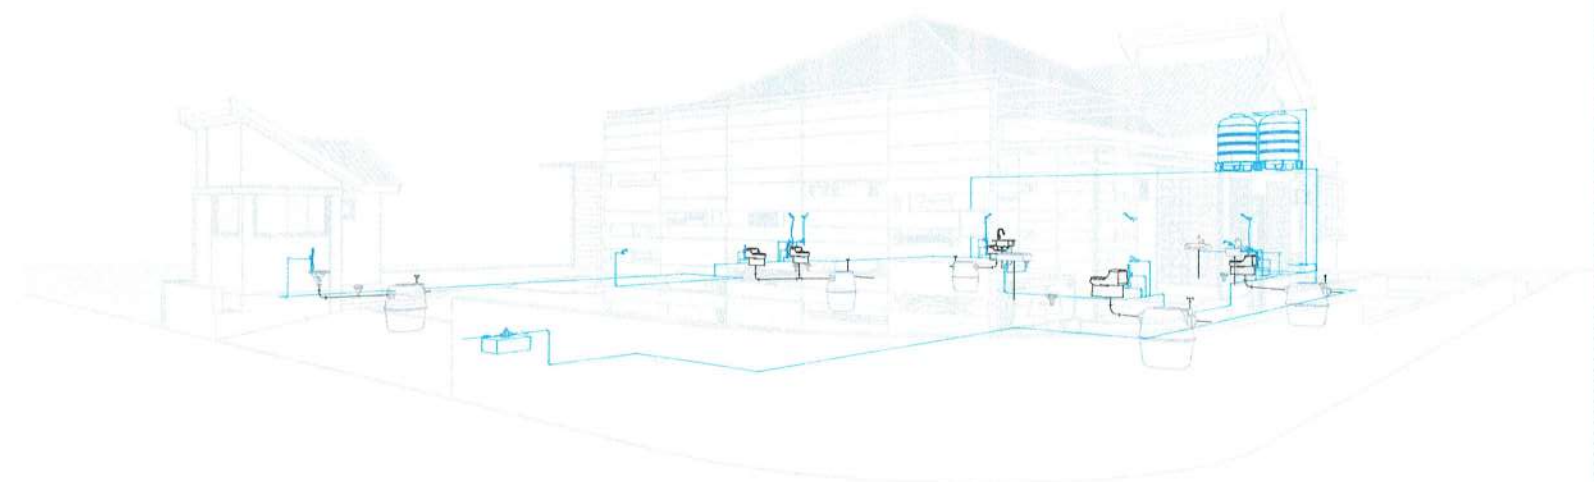

PRELIMINARY DESIGN ☒
PBG/SLF DOCUMENTS ☒
CONSTRUCTION ☒



PEMERINTAH KABUPATEN BARITO KUALA
DINAS PEKERJAAN UMUM DAN PENATAAN RUANG
Jl. Jenderal Sudirman No.68 Marabahan Barito Kuala
Kalimantan Selatan 70513 (0511) 4799105

PEKERJAAN

D.E.D RUMAH DINAS
KEJAKSAAN NEGERI
KABUPATEN BATOLA

LOKASI

KABUPATEN BARITO KUALA

DIPERIKSA & DISETUJUI OLEH,
JAFUNG TATA BANGUNAN DAN LINGKUNGAN,

H. RAHMADI, ST.
NIP. 19730203 199303 1 005

MENGETAHUI,

KEPALA BIDANG CIPTA KARYA,

NOOR CHAIRINA, ST., MT.
NIP. 19841223 200803 2 001

KONSULTAN PERENCANA

CV. LANTAR ABYUDAYA
ARSITEKTUR - SIPIL, REKAYASA - LINGKUNGAN

KETUA TIM/PRINCIPAL ARCHITECT,

Ar. VICTOR FREDDY T. IAL.

BIM MODELER/C.A.D. OPERATOR

SUSANTI, ST.

SHEET DISCIPLINE

M.E.P.

SHEET TITLE

RENCANA PLUMBING (1)

SCALE :


As indicated

SHEET NUMBER :

P1.01

LEGENDA/KETERANGAN/CATATAN

- SCHEDULE = DAFTAR/LIST QUANTITAS
- MARK = PENANDA SATUAN
- FIXTURE = PERLENGKAPAN/PERALATAN
- FITTING = SOKET/KONEKTOR/
SAMBUNGAN
- Ø3/4" (CWP) = Ø19,1 mm
- Ø2" (WWP) = Ø50,8 mm
- Ø2" (VP) = Ø50,8 mm
- Ø4" (SP) = Ø101,6 mm

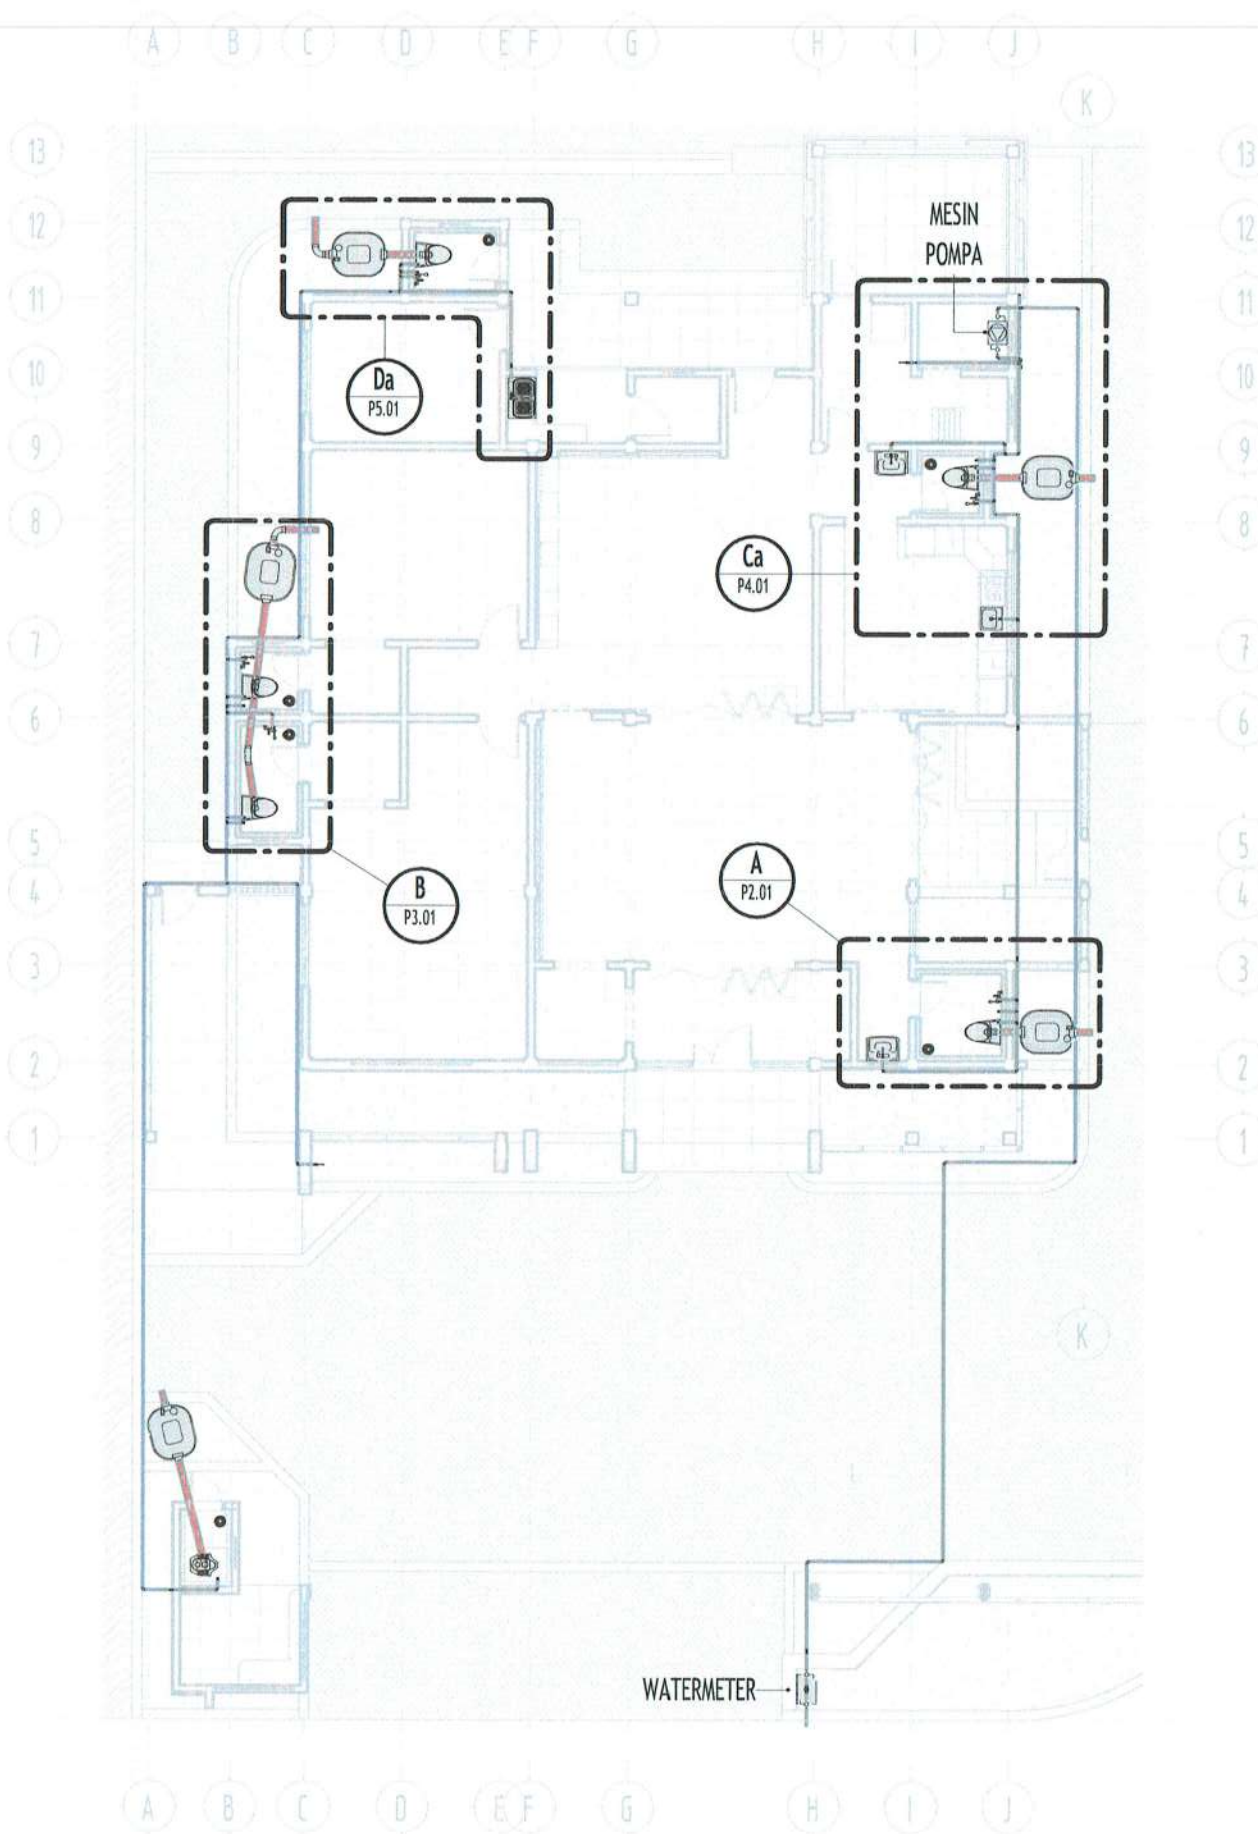


1

R. PLUMBING (1)

P1.01

skala 1 : 150

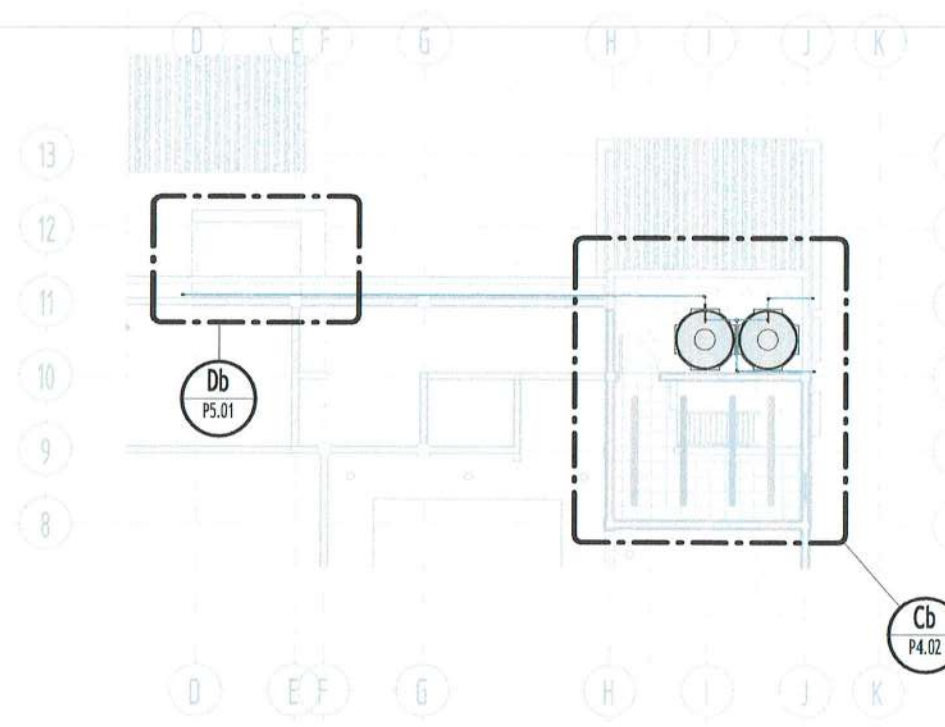

2


R. PLUMBING (2)

P1.01

skala 1 : 150

PLUMBING FIXTURE QUANTITIES

PLUMBING FIXTURE	TM	QTY
Bio Septictank - BIOFILL BF-03	BF-03	4
Bio Septictank - BIOFILL BF-04	BF-04	1
Floor Drain Stainless 2"	FD	6
Handshower Stainless	HS	6
Kitchen Sink Stainless (1 lubang)	KS1	1
Kitchen Sink Stainless (2 lubang)	KS2	1
Kloset Jongkok Porselin	KJ	1
Kran Air	KA	1
Kran Dinding Stainless	KD	1
Kran Tanam Stainless	KT	2
Tandon Stainless 1500L (P-TBSK 1500)	WT	2
Toilet Duduk Porselin	TD	5
Wall Mounted Shower Stainless	WS	5
Wash Basin - Semi Recessed (washtafel)	WB	2
Watermeter	WM	1

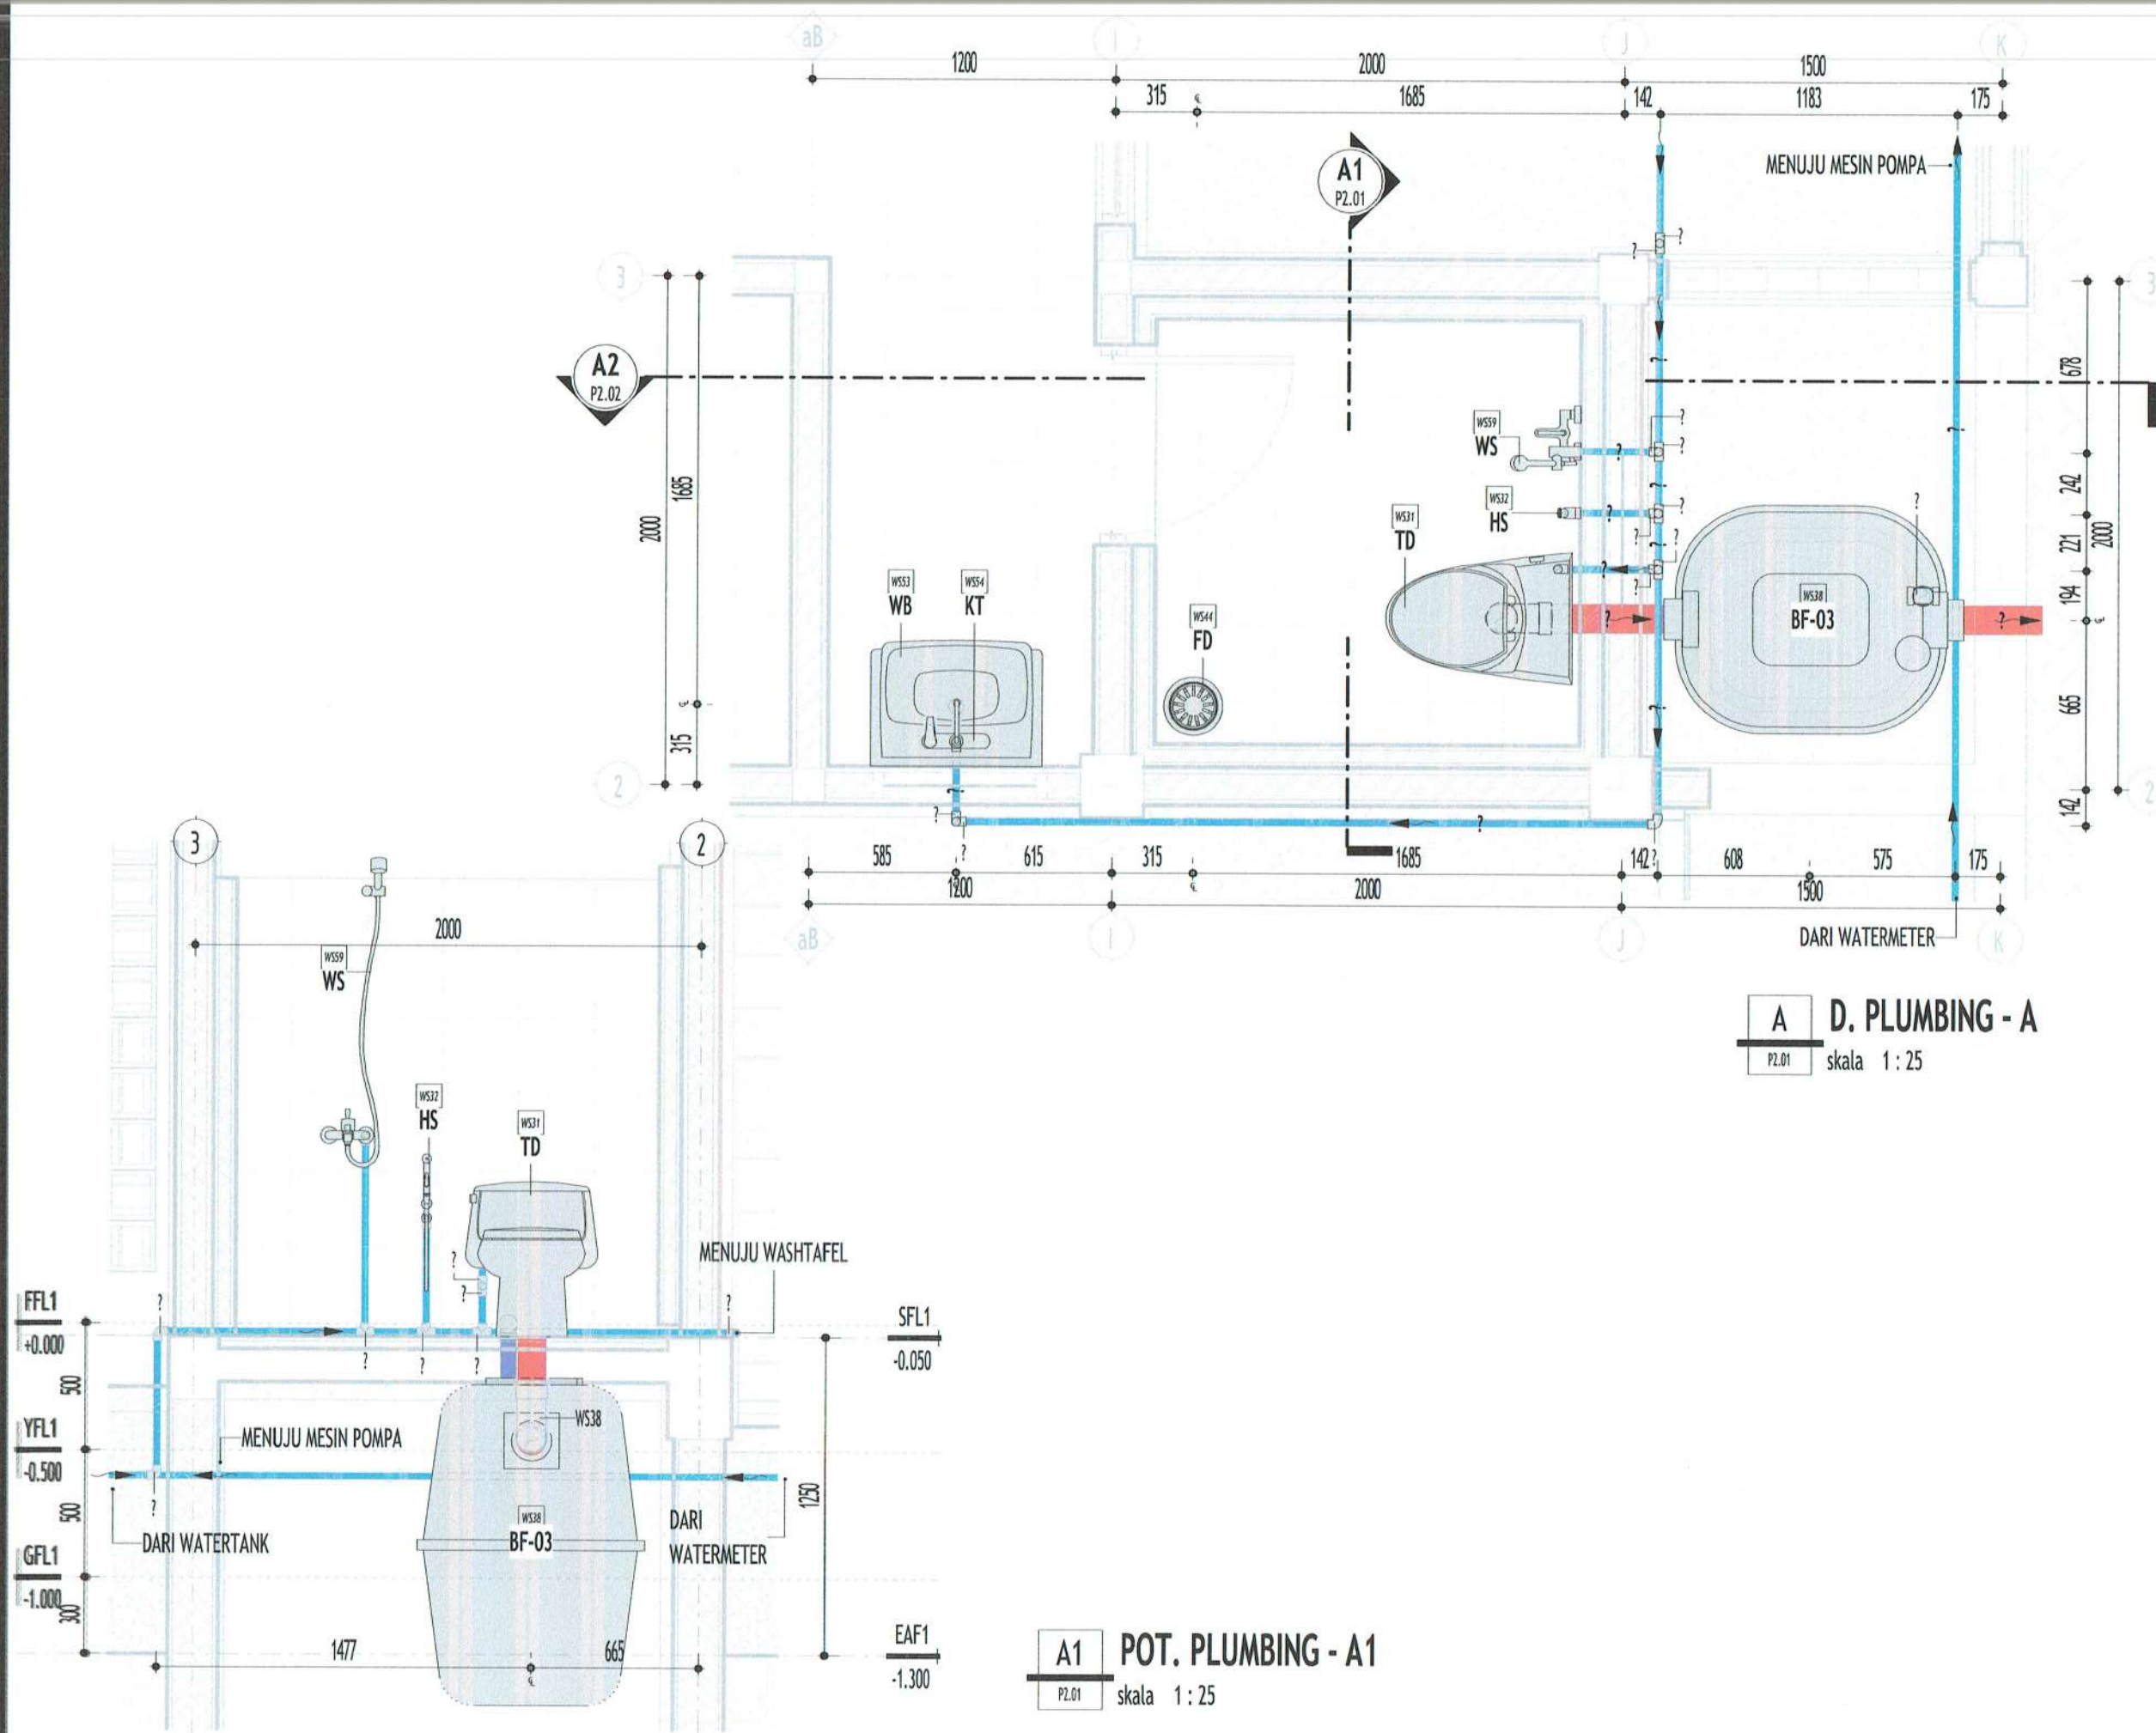

PEMBERI TUGAS



PEMERINTAH KABUPATEN BARITO KUALA
DINAS PEKERJAAN UMUM DAN PENATAAN RUANG
Jl. Jenderal Sudirman No.68 Marabahan Barito Kuala
Kalimantan Selatan 70513 (0511) 4799105

PEKERJAAN

D.E.D RUMAH DINAS
KEJAKSAAN NEGERI
KABUPATEN BATOLA

LOKASI

KABUPATEN BARITO KUALA

DIPERIKSA & DISETUJUI OLEH,
JAFUNG TATA BANGUNAN DAN LINGKUNGAN,

[Signature]
H. RAHMADI, ST.
NIP. 19730203 199303 1 005

MENGETAHUI,

KEPALA BIDANG CIPTA KARYA,

[Signature]
NOOR CHAIRINA, ST., MT.
NIP. 19841123 200803 2 001

KONSULTAN PERENCANA

CV. LANTAR ABYUDAYA
ARHITEKTUR - SIPIL, REKAYASA - LINGKUNGAN
Jl. H. Djafar Sudirman No. 100, Pagaralam, Sumatera Selatan 30132

KETUA TIM/PRINCIPAL ARCHITECT,

BIM MODELER/C.A.D. OPERATOR

[Signature]
Ar. VIKTOR FREDDY T, IAL

[Signature]
SUSANTI, ST

SHEET DISCIPLINE

M.E.P.

SHEET TITLE

DETAIL PLUMBING - A (1)

SCALE :

As indicated

SHEET NUMBER :


P2.01

LEGENDA/KETERANGAN/CATATAN

- SCHEDULE = DAFTAR/LIST QUANTITAS
- MARK = PENANDA SATUAN
- FIXTURE = PERLENGKAPAN/PERALATAN
- FITTING = SOKET/KONEKTOR/SAMBUNGAN
- Ø3/4" (CWP) = Ø19,1 mm
- Ø2" (WWP) = Ø50,8 mm
- Ø2" (VP) = Ø50,8 mm
- Ø4" (SP) = Ø101,6 mm

A1 POT. PLUMBING - A1

P2.01 skala 1 : 25

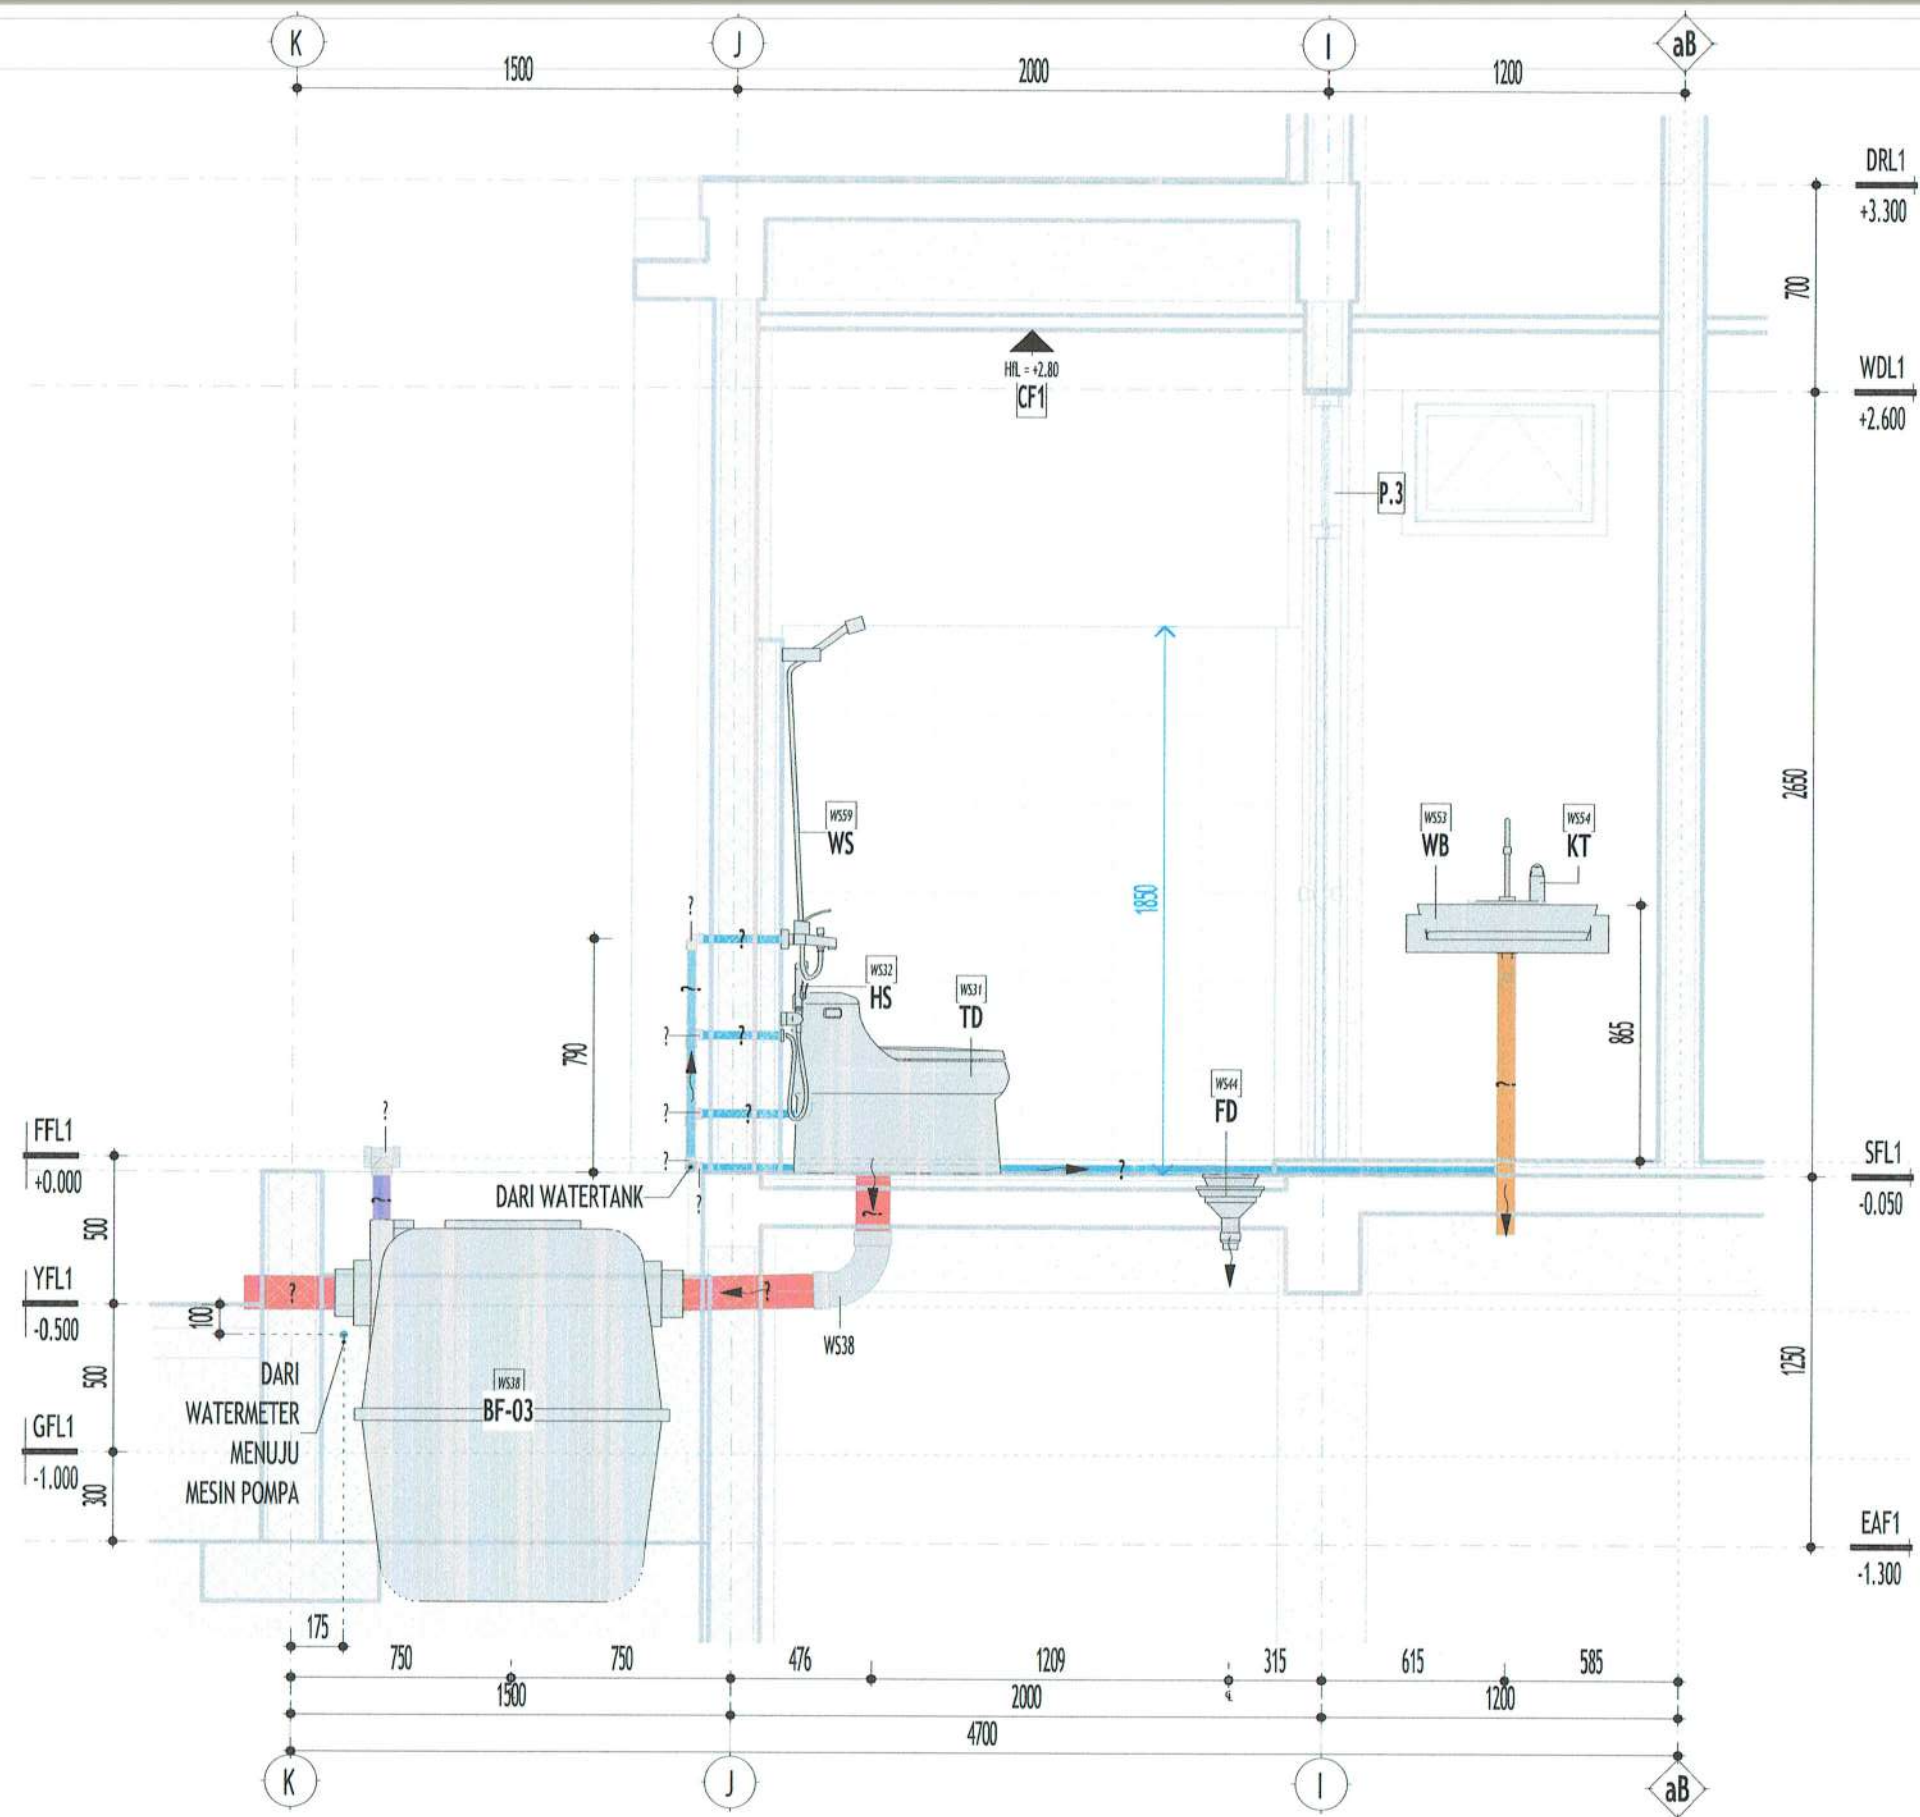

A2 POT. PLUMBING - A2
P2.02 skala 1 : 25

PEMBERI TUGAS



PEMERINTAH KABUPATEN BARITO KUALA
DINAS PEKERJAAN UMUM DAN PENATAAN RUANG
Jl. Jenderal Sudirman No.68 Marabahan Barito Kuala
Kalimantan Selatan 70513 (0511) 4799105

PEKERJAAN

**D.E.D RUMAH DINAS
KEJAKSAAN NEGERI
KABUPATEN BATOLA**

LOKASI

KABUPATEN BARITO KUALA

DIPERIKSA & DISETUJUI OLEH,

JAFUNG TATA BANGUNAN DAN LINGKUNGAN,

H. RAHMADI, ST.
NIP. 19730203 199303 1 005

MENGETAHUI,

KEPALA BIDANG CIPTA KARYA,

INDOR CHAIRINA, ST., MT.
NIP. 19840403 200803 2 001

KONSULTAN PERENCANA

CV. LANTAR ABYUDAYA
ARSITEKTUR - SIPIL, REKAYASA - LINGKUNGAN
Jl. H. Djahri Satrio No. 10 RT. 10/10 Tg. P. (0511) 8798151 (0511) 8798152

KETUA TIM/PRINCIPAL ARCHITECT,

BIM MODELER/C.A.D. OPERATOR

Ar. VICTOR FREDDY T, IAL.

SUSANTI, ST

SHEET DISCIPLINE

M.E.P.

SHEET TITLE

DETAIL PLUMBING - A (2)

SCALE :


As indicated

SHEET NUMBER :

P2.02

LEGENDA/KETERANGAN/CATATAN

- SCHEDULE = DAFTAR/LIST QUANTITAS
- MARK = PENANDA SATUAN
- FIXTURE = PERLENGKAPAN/PERALATAN
- FITTING = SOKET/KONEKTOR/
SAMBUNGAN
- Ø3/4" (CWP) — C = Ø19,1 mm
- Ø2" (WWP) — W = Ø50,8 mm
- Ø2" (VP) — V = Ø50,8 mm
- Ø4" (SP) — S = Ø101,6 mm

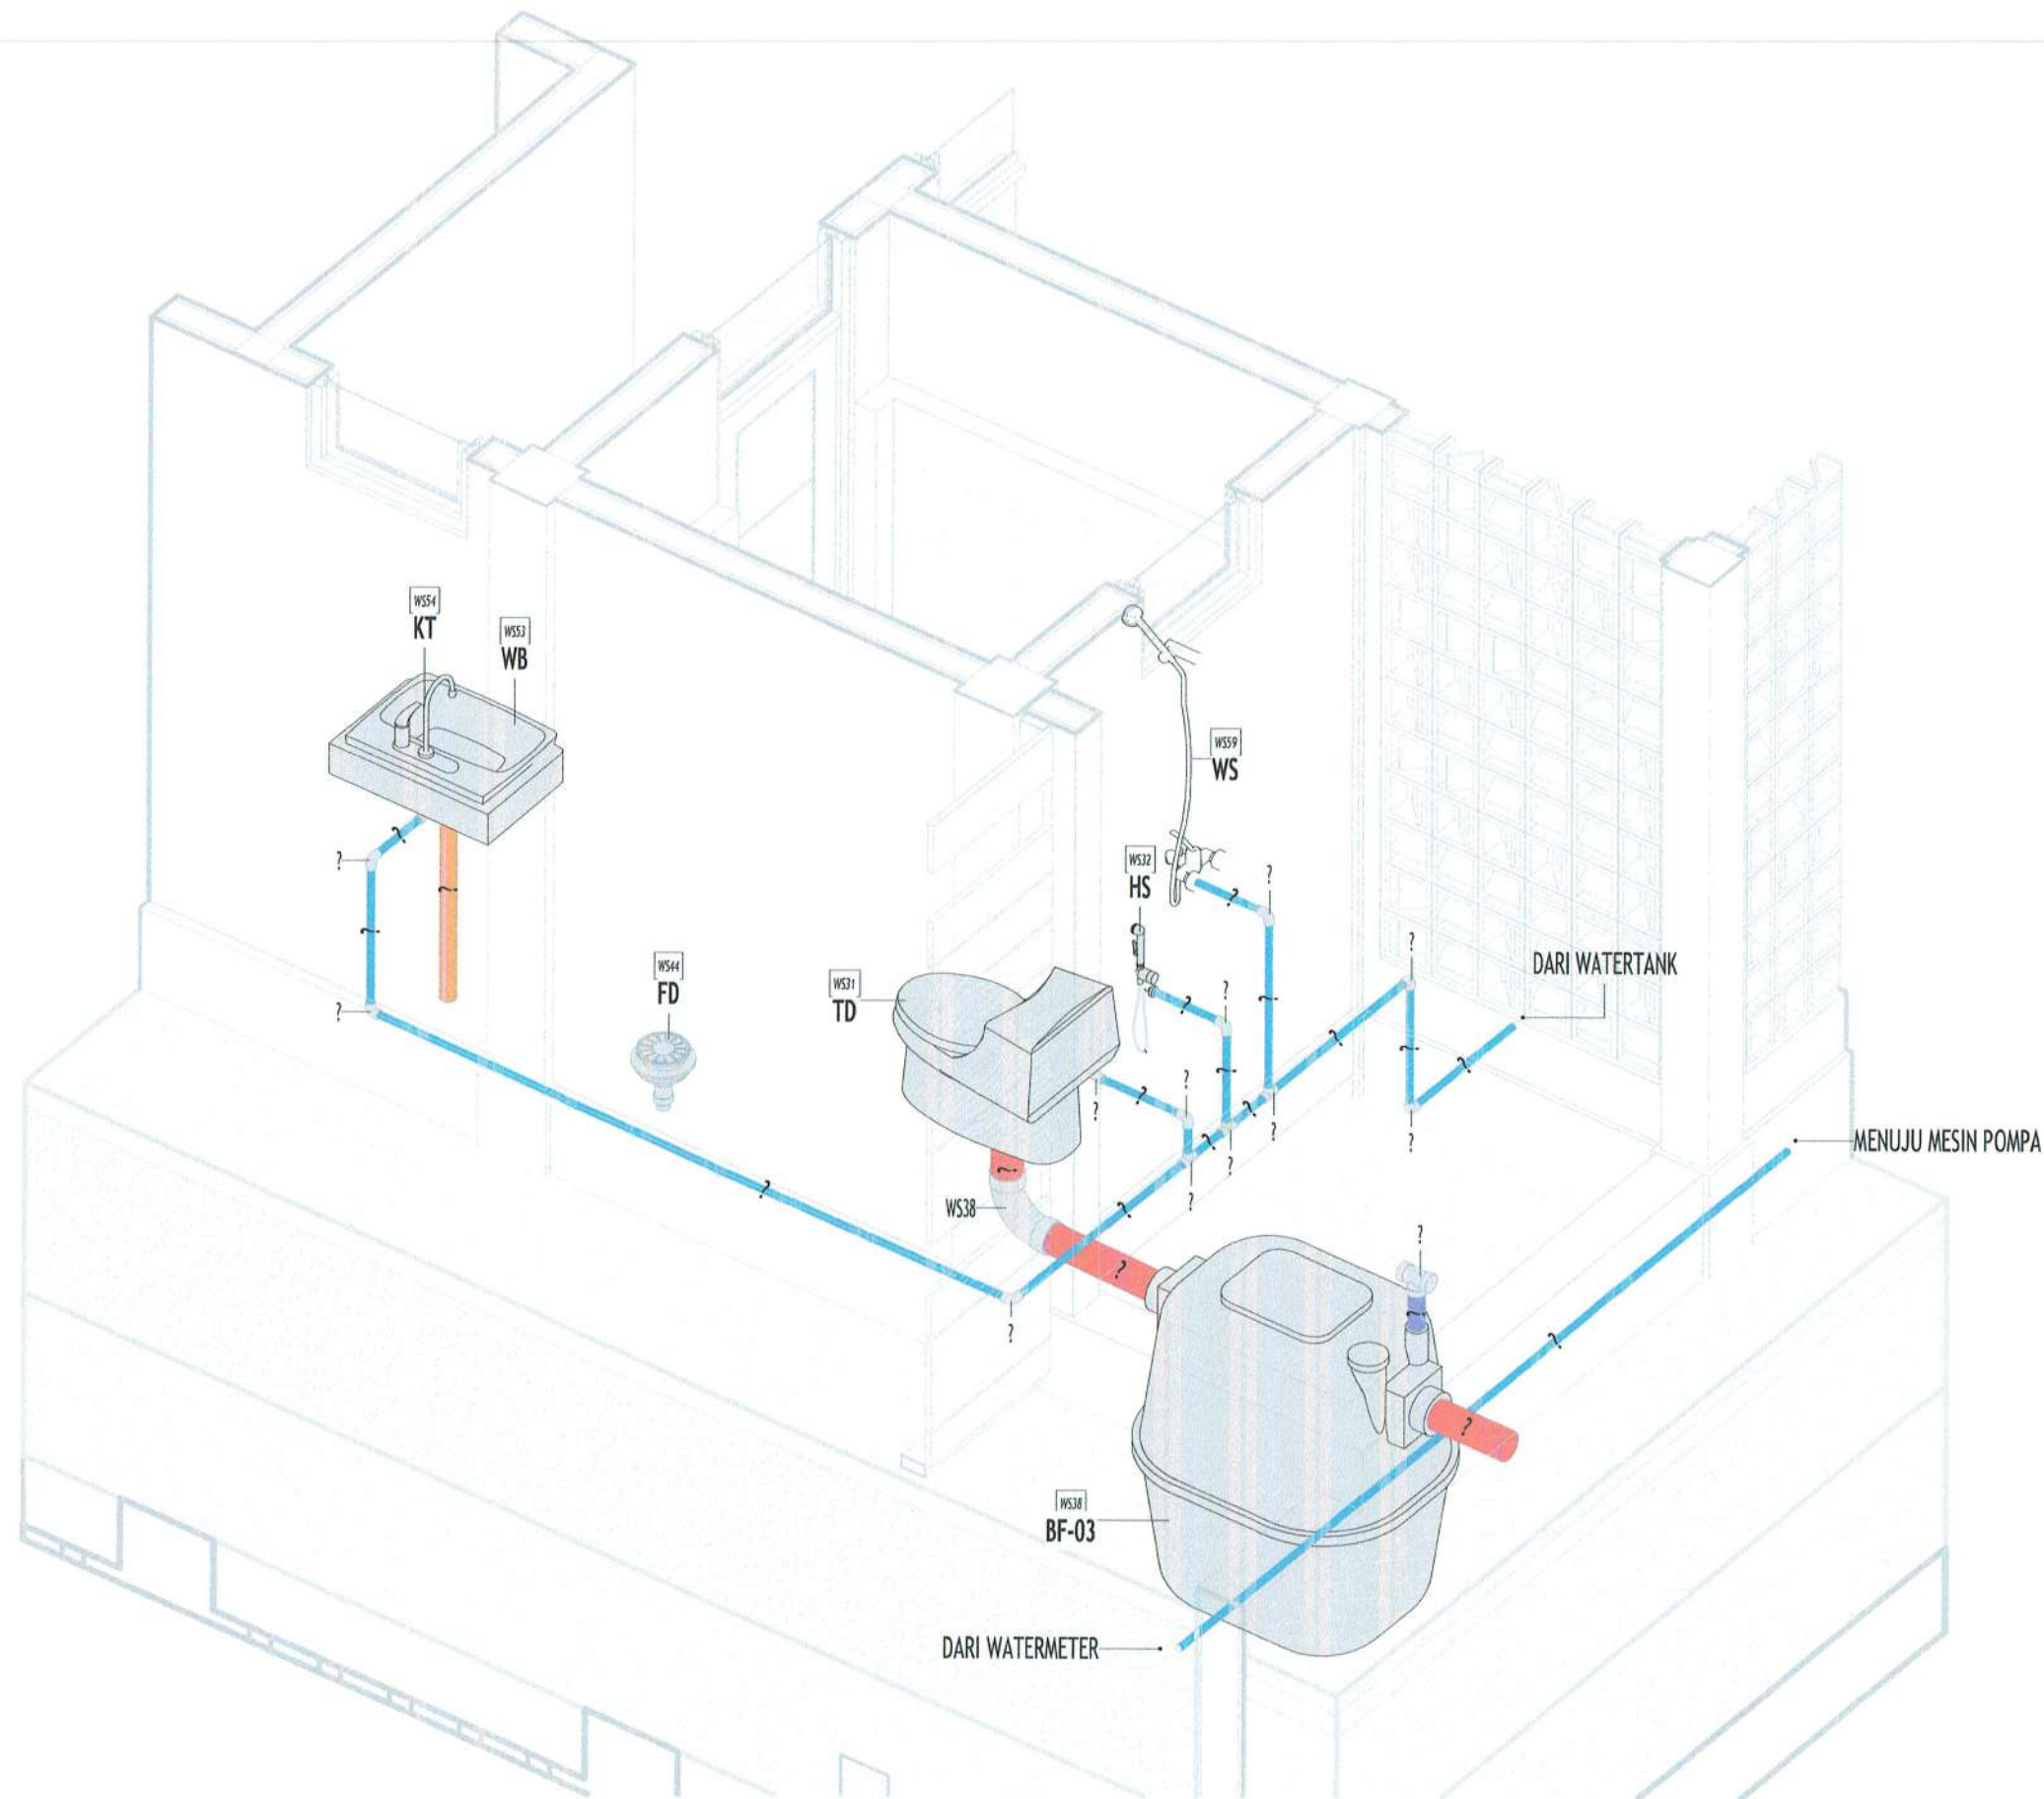

IPA ISOMETRI PLUMBING - A
P2.03 NTS

PEMBERI TUGAS



PEMERINTAH KABUPATEN BARITO KUALA
DINAS PEKERJAAN UMUM DAN PENATAAN RUANG
Jl. Jenderal Sudirman No.68 Marabahan Barito Kuala
Kalimantan Selatan 70513 (0511) 4799105

PEKERJAAN

D.E.D RUMAH DINAS
KEJAKSAAN NEGERI
KABUPATEN BATOLA

LOKASI

KABUPATEN BARITO KUALA

DIPERIKSA & DISETUJUI OLEH,

JAFUNG TATA BANGUNAN DAN LINGKUNGAN,

H. RAHMADI, ST.

NIP 19730203 199303 1 005

MENGETAHUI,

KEPALA BIDANG CIPTA KARYA,

NOOR CHAIRINA, ST., MT.

NIP 19841123 200803 2 001

KONSULTAN PERENCANA

CV. LANTAR ABYUDAYA
ARHITEKTUR - SIPIL, REKAYASA - LINGKUNGAN

KETUA TIM/PRINCIPAL ARCHITECT,

Ar. VICTOR FREDDY T, IAL.

BIM MODELER/C.A.D. OPERATOR

SUSANTI, ST.

SHEET DISCIPLINE

M.E.P.

SHEET TITLE

DETAIL PLUMBING - A (3)

SCALE :


1 : 50

SHEET NUMBER :

P2.03

LEGENDA/KETERANGAN/CATATAN

- SCHEDULE = DAFTAR/LIST QUANTITAS
- MARK = PENANDA SATUAN
- FIXTURE = PERLENGKAPAN/PERALATAN
- FITTING = SOKET/KONEKTOR/SAMBUNGAN
- Ø3/4" (CWP) = Ø19,1 mm
- Ø2" (WWP) = Ø50,8 mm
- Ø2" (VP) = Ø50,8 mm
- Ø4" (SP) = Ø101,6 mm

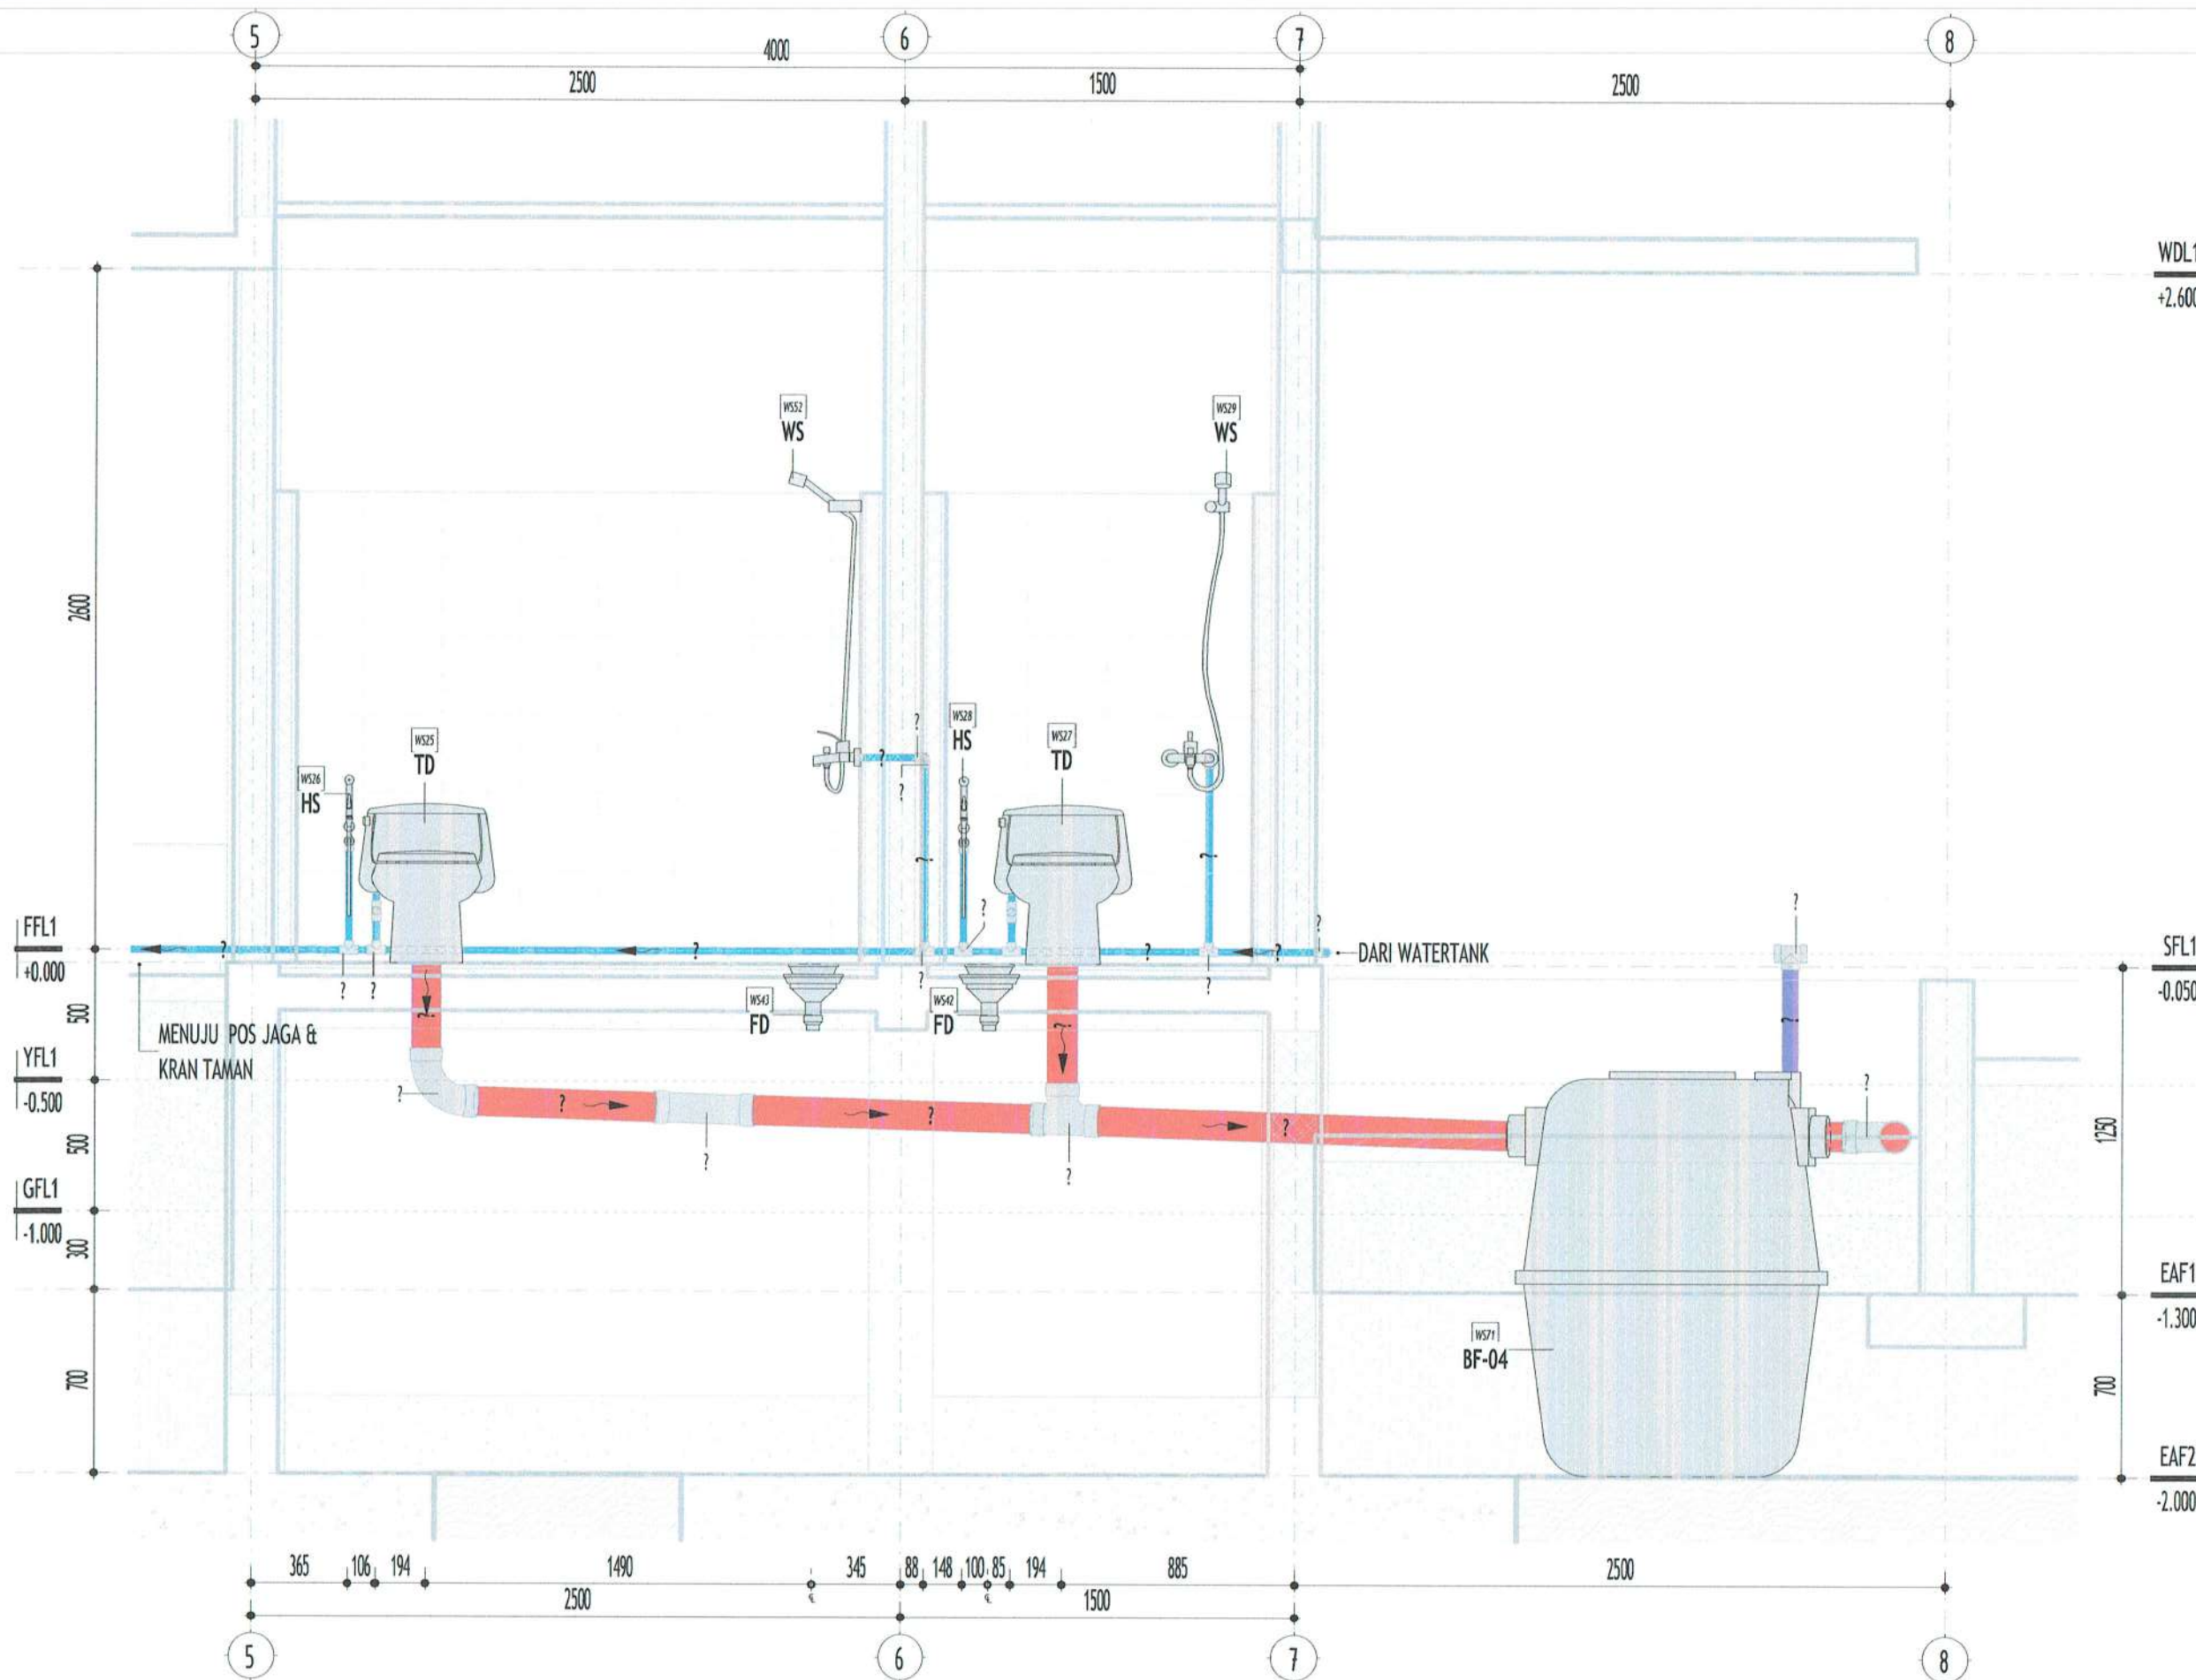

PEMBERI TUGAS



PEMERINTAH KABUPATEN BARITO KUALA
DINAS PEKERJAAN UMUM DAN PENATAAN RUANG
Jl. Jenderal Sudirman No.68 Marabahan Barito Kuala
Kalimantan Selatan 70513 (0511) 4799105

PEKERJAAN

D.E.D RUMAH DINAS
KEJAKSAAN NEGERI
KABUPATEN BATOLA

LOKASI

KABUPATEN BARITO KUALA

DIPERIKSA & DISETUJUI OLEH,
JAFUNG TATA BANGUNAN DAN LINGKUNGAN,

[Signature]

H. RAHMADI, ST.
NIP. 19730203 199303 1 005

MENGETAHUI,

KEPALA BIDANG CIPTA KARYA,

[Signature]

NOOR CHIRINA, ST., MT.
NIP. 19841213 200803 2 001

KONSULTAN PERENCANA

CV. LANTAR ABYUDAYA
ARHITEKTUR - SIPIL - KAWASAN - LINGKUNGAN

KETUA TIM PRINCIPAL ARCHITECT, BIM MODEL/C.A.D. OPERATOR

[Signature]
Ar. VICTOR FREDDY T, IAL

[Signature]
SUSANTI, ST

SHEET DISCIPLINE

M.E.P.

SHEET TITLE

DETAIL PLUMBING - B (2)

SCALE : As indicated


SHEET NUMBER : P3.02

LEGENDA/KETERANGAN/CATATAN

- SCHEDULE = DAFTAR/LIST QUANTITAS
- MARK = PENANDA SATUAN
- FIXTURE = PERLENGKAPAN/PERALATAN
- FITTING = SOKET/KONEKTOR/SAMBUNGAN
- Ø3/4" (CWP) = Ø19,1 mm
- Ø2" (WWP) = Ø50,8 mm
- Ø2" (VP) = Ø50,8 mm
- Ø4" (SP) = Ø101,6 mm

B2 POT. PLUMBING - B2

P3.02 skala 1 : 25

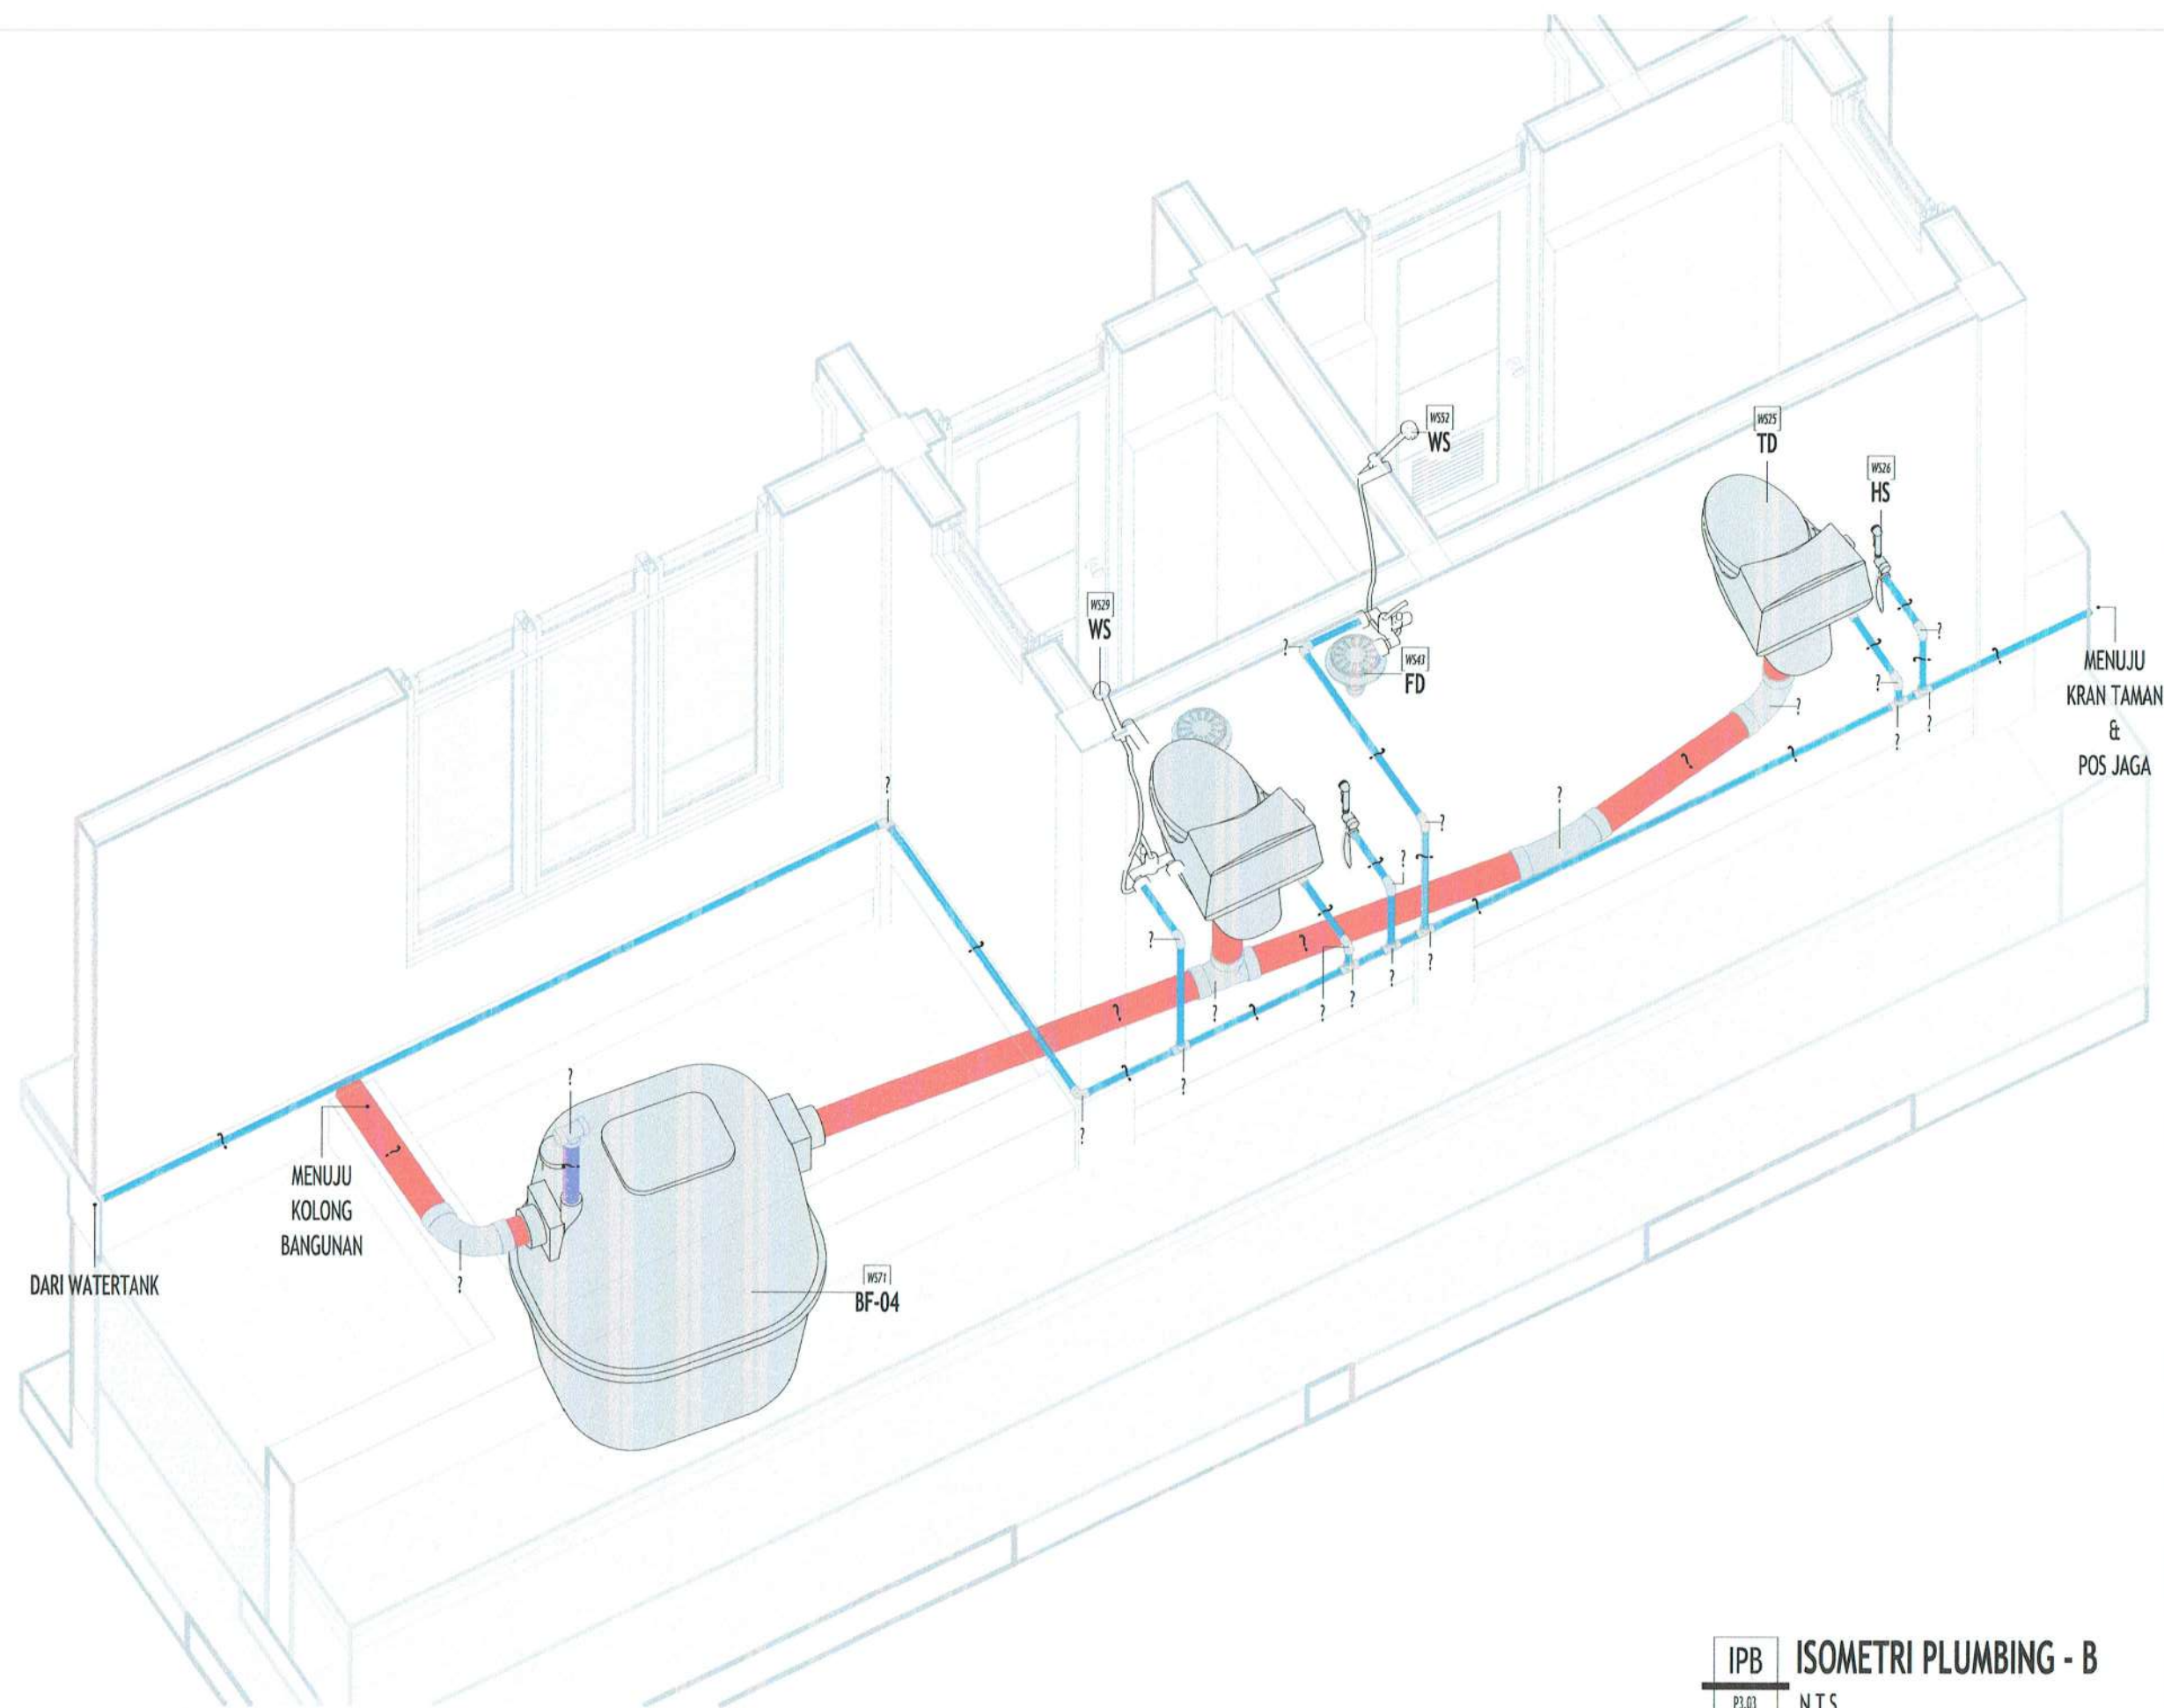

PEMBERI TUGAS



PEMERINTAH KABUPATEN BARITO KUALA
DINAS PEKERJAAN UMUM DAN PENATAAN RUANG
Jl. Jenderal Sudirman No.68 Marabahan Barito Kuala
Kalimantan Selatan 70513 (0511) 4799105

PEKERJAAN

**D.E.D RUMAH DINAS
KEJAKSAAN NEGERI
KABUPATEN BATOLA**

LOKASI

KABUPATEN BARITO KUALA

DIPERIKSA & DISETUJUI OLEH,
JAFUNG TATA BANGUNAN DAN LINGKUNGAN,

[Signature]

H. RAHMADI, ST.,
NIP. 19730203 199303 1 005

MENGETAHUI,

KEPALA BIDANG CIPTA KARYA,

[Signature]

MOOR CHARINA, ST., MT.,
NIP. 19841123 200803 2 001

KONSULTAN PERENCANA

CV. LANTAR ABYUDAYA
ARSITEKTUR - SIPIL, REKAYASA - LINGKUNGAN
Jl. 16. Jember - Jember City, Indonesia Telp. 0311 18 7440 0793, 0311 18 7440 0794

KETUA TIM/PRINCIPAL ARCHITECT, BIM MODELER/C.A.D. OPERATOR

[Signature]

Ar. VICTOR FREDDY T, IAL

[Signature]

SUSANTI, ST

SHEET DISCIPLINE

M.E.P.

SHEET TITLE

DETAIL PLUMBING - B (3)

SCALE :

1 : 50


SHEET NUMBER :

P3.03

LEGENDA/KETERANGAN/CATATAN

- SCHEDULE = DAFTAR/LIST QUANTITAS
- MARK = PENANDA SATUAN
- FIXTURE = PERLENGKAPAN/PERALATAN
- FITTING = SOKET/KONEKTOR/
SAMBUNGAN
- Ø3/4" (CWP) = Ø19,1 mm
- Ø2" (WVP) = Ø50,8 mm
- Ø2" (VP) = Ø50,8 mm
- Ø4" (SP) = Ø101,6 mm

IPB ISOMETRI PLUMBING - B
P3.03 NTS

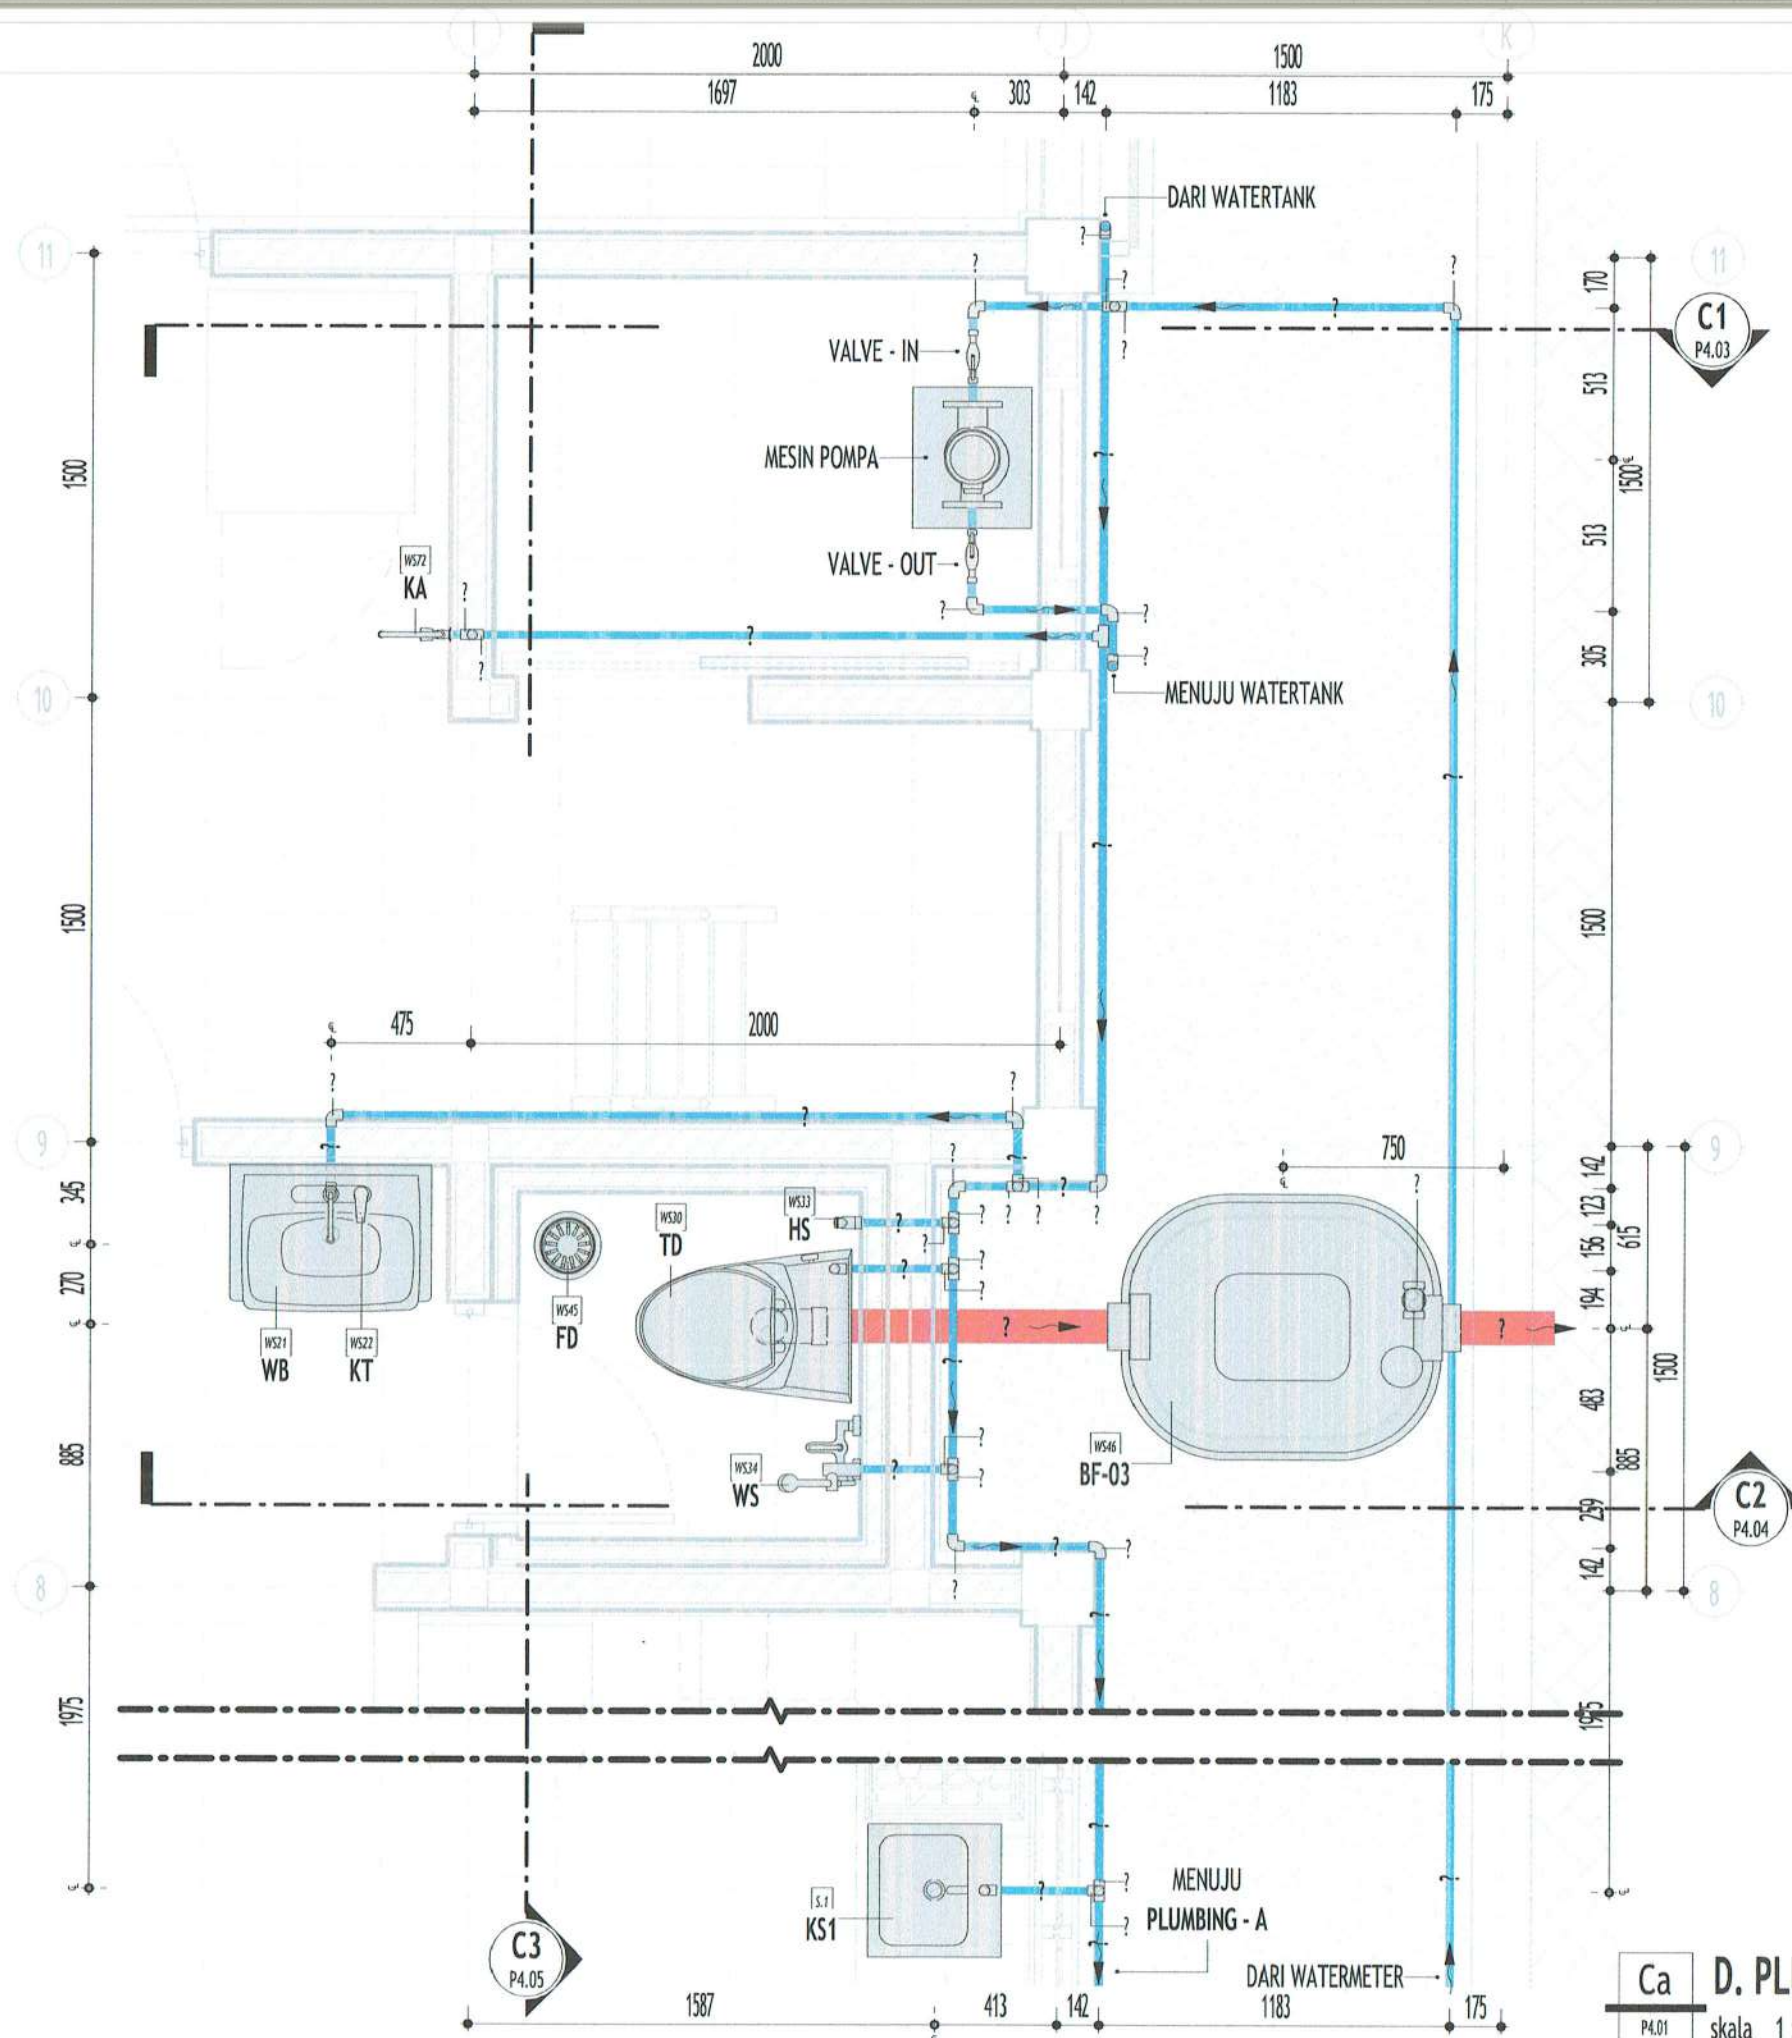

Ca D. PLUMBING - Ca
P4.01 skala 1 : 25

PEMBERI TUGAS



PEMERINTAH KABUPATEN BARITO KUALA
DINAS PEKERJAAN UMUM DAN PENATAAN RUANG
Jl. Jenderal Sudirman No.68 Marabahan Barito Kuala
Kalimantan Selatan 70513 (0511) 4799105

PEKERJAAN

**D.E.D RUMAH DINAS
KEJAKSAAN NEGERI
KABUPATEN BATOLA**

LOKASI

KABUPATEN BARITO KUALA

DIPERIKSA & DISETUJUI OLEH,
JAFUNG TATA BANGUNAN DAN LINGKUNGAN,

[Signature]

H. RAHWADI, ST.
NIP. 19730203 199303 1 005

MENGETAHUI,

KEPALA BIDANG CIPTA KARYA,

[Signature]

NOOR CHAIRINA, ST., MT.
NIP. 19841122 200803 2 001

KONSULTAN PERENCANA

CV. LANTAR ABYUDAYA
ARSITEKTUR - SIPIL, REKAYASA - LINGKUNGAN
Desain & Diklat Ketersediaan Air, Pengaturan Tata Letak RT 18 Telp. (0511) 8195151 Banjarmasin, 70117

KETUA TIM PRINCIPAL ARCHITECT,

[Signature]
Ar. VICTOR FREDDY T., IAL.

BIM MODELER/C.A.D. OPERATOR

[Signature]
SUSANTI, ST.

SHEET DISCIPLINE

M.E.P.

SHEET TITLE

DETAIL PLUMBING - C (1)

SCALE :


As indicated

SHEET NUMBER :

P4.01

LEGENDA/KETERANGAN/CATATAN

- SCHEDULE = DAFTAR/LIST QUANTITAS
- MARK = PENANDA SATUAN
- FIXTURE = PERLENGKAPAN/PERALATAN
- FITTING = SOKET/KONEKTOR/SAMBUNGAN
- Ø3/4" (CWP) = Ø19,1 mm
- Ø2" (WWP) = Ø50,8 mm
- Ø2" (VP) = Ø50,8 mm
- Ø4" (SP) = Ø101,6 mm

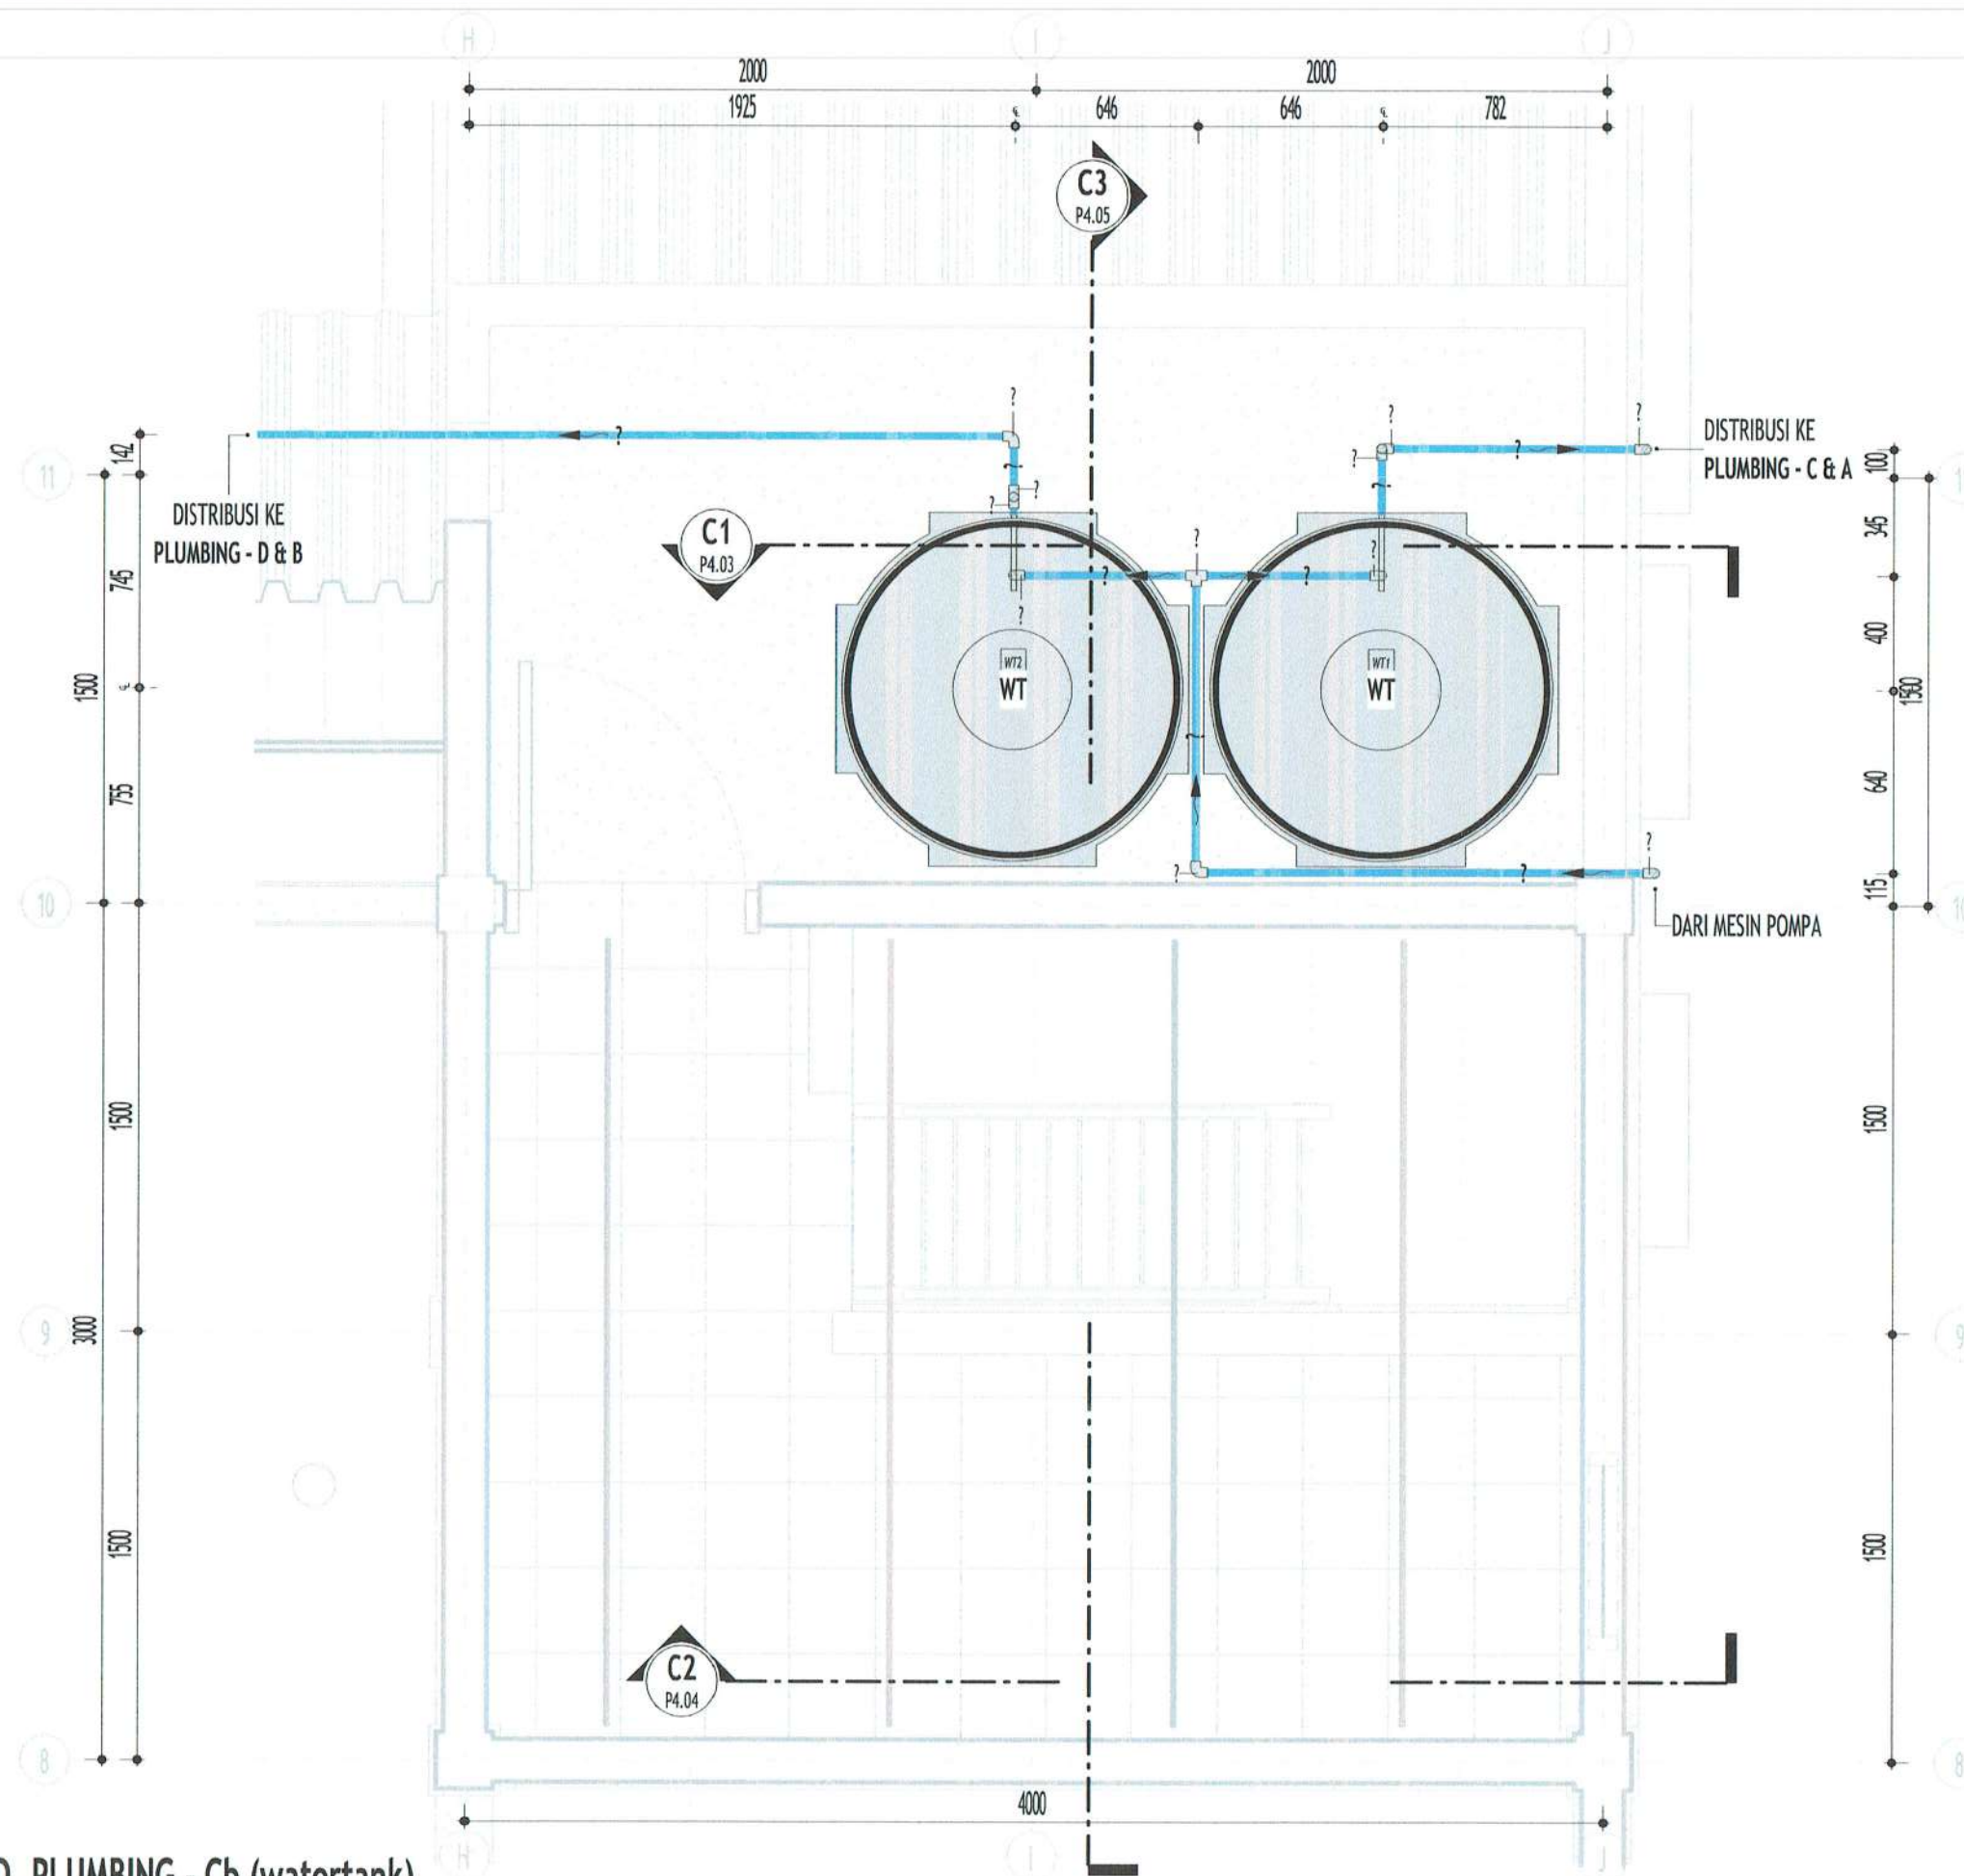

Cb D. PLUMBING - Cb (watertank)
P4.02 skala 1 : 25

PEMBERI TUGAS



PEMERINTAH KABUPATEN BARITO KUALA
DINAS PEKERJAAN UMUM DAN PENATAAN RUANG
Jl. Jenderal Sudirman No.68 Marabahan Barito Kuala
Kalimantan Selatan 70513 (0511) 4799105

PEKERJAAN

D.E.D RUMAH DINAS
KEJAKSAAN NEGERI
KABUPATEN BATOLA

LOKASI

KABUPATEN BARITO KUALA

DIPERIKSA & DISETUJUI OLEH,
JAFUNG TATA BANGUNAN DAN LINGKUNGAN,

[Signature]

H. RAHMADI, ST,
NIP. 19730203 199303 1 005

MENGETAHUI,

KEPALA BIDANG CIPTA KARYA,

[Signature]

NOOR CHAIMA, ST., MT,
NIP. 19841123 200803 2 001

KONSULTAN PERENCANA

CV. LANTAR ABYUDAYA
ARHITEKTUR - SIPIL, BANGUNAN - LINGKUNGAN
Jl. H. Djojodarmasari, Pagaralam No. 20 RT 18 Telp. (0351) 3151511 Email: lantar.abyudaya@gmail.com

KETUA TIM/PRINCIPAL ARCHITECT,

[Signature]
Ar. VICTOR FREDDY T, IAL

BIM MODELER/C.A.D. OPERATOR

[Signature]
SUSANTI, ST

SHEET DISCIPLINE

M.E.P.

SHEET TITLE


DETAIL PLUMBING - C (2)

SCALE : As indicated

SHEET NUMBER : P4.02

LEGENDA/KETERANGAN/CATATAN

- SCHEDULE = DAFTAR/LIST QUANTITAS
- MARK = PENANDA SATUAN
- FIXTURE = PERLENGKAPAN/PERALATAN
- FITTING = SOKET/KONEKTOR/SAMBUNGAN
- Ø3/4" (CWP) — C = Ø19,1 mm
- Ø2" (WVP) — W = Ø50,8 mm
- Ø2" (VP) — V = Ø50,8 mm
- Ø4" (SP) — S = Ø101,6 mm

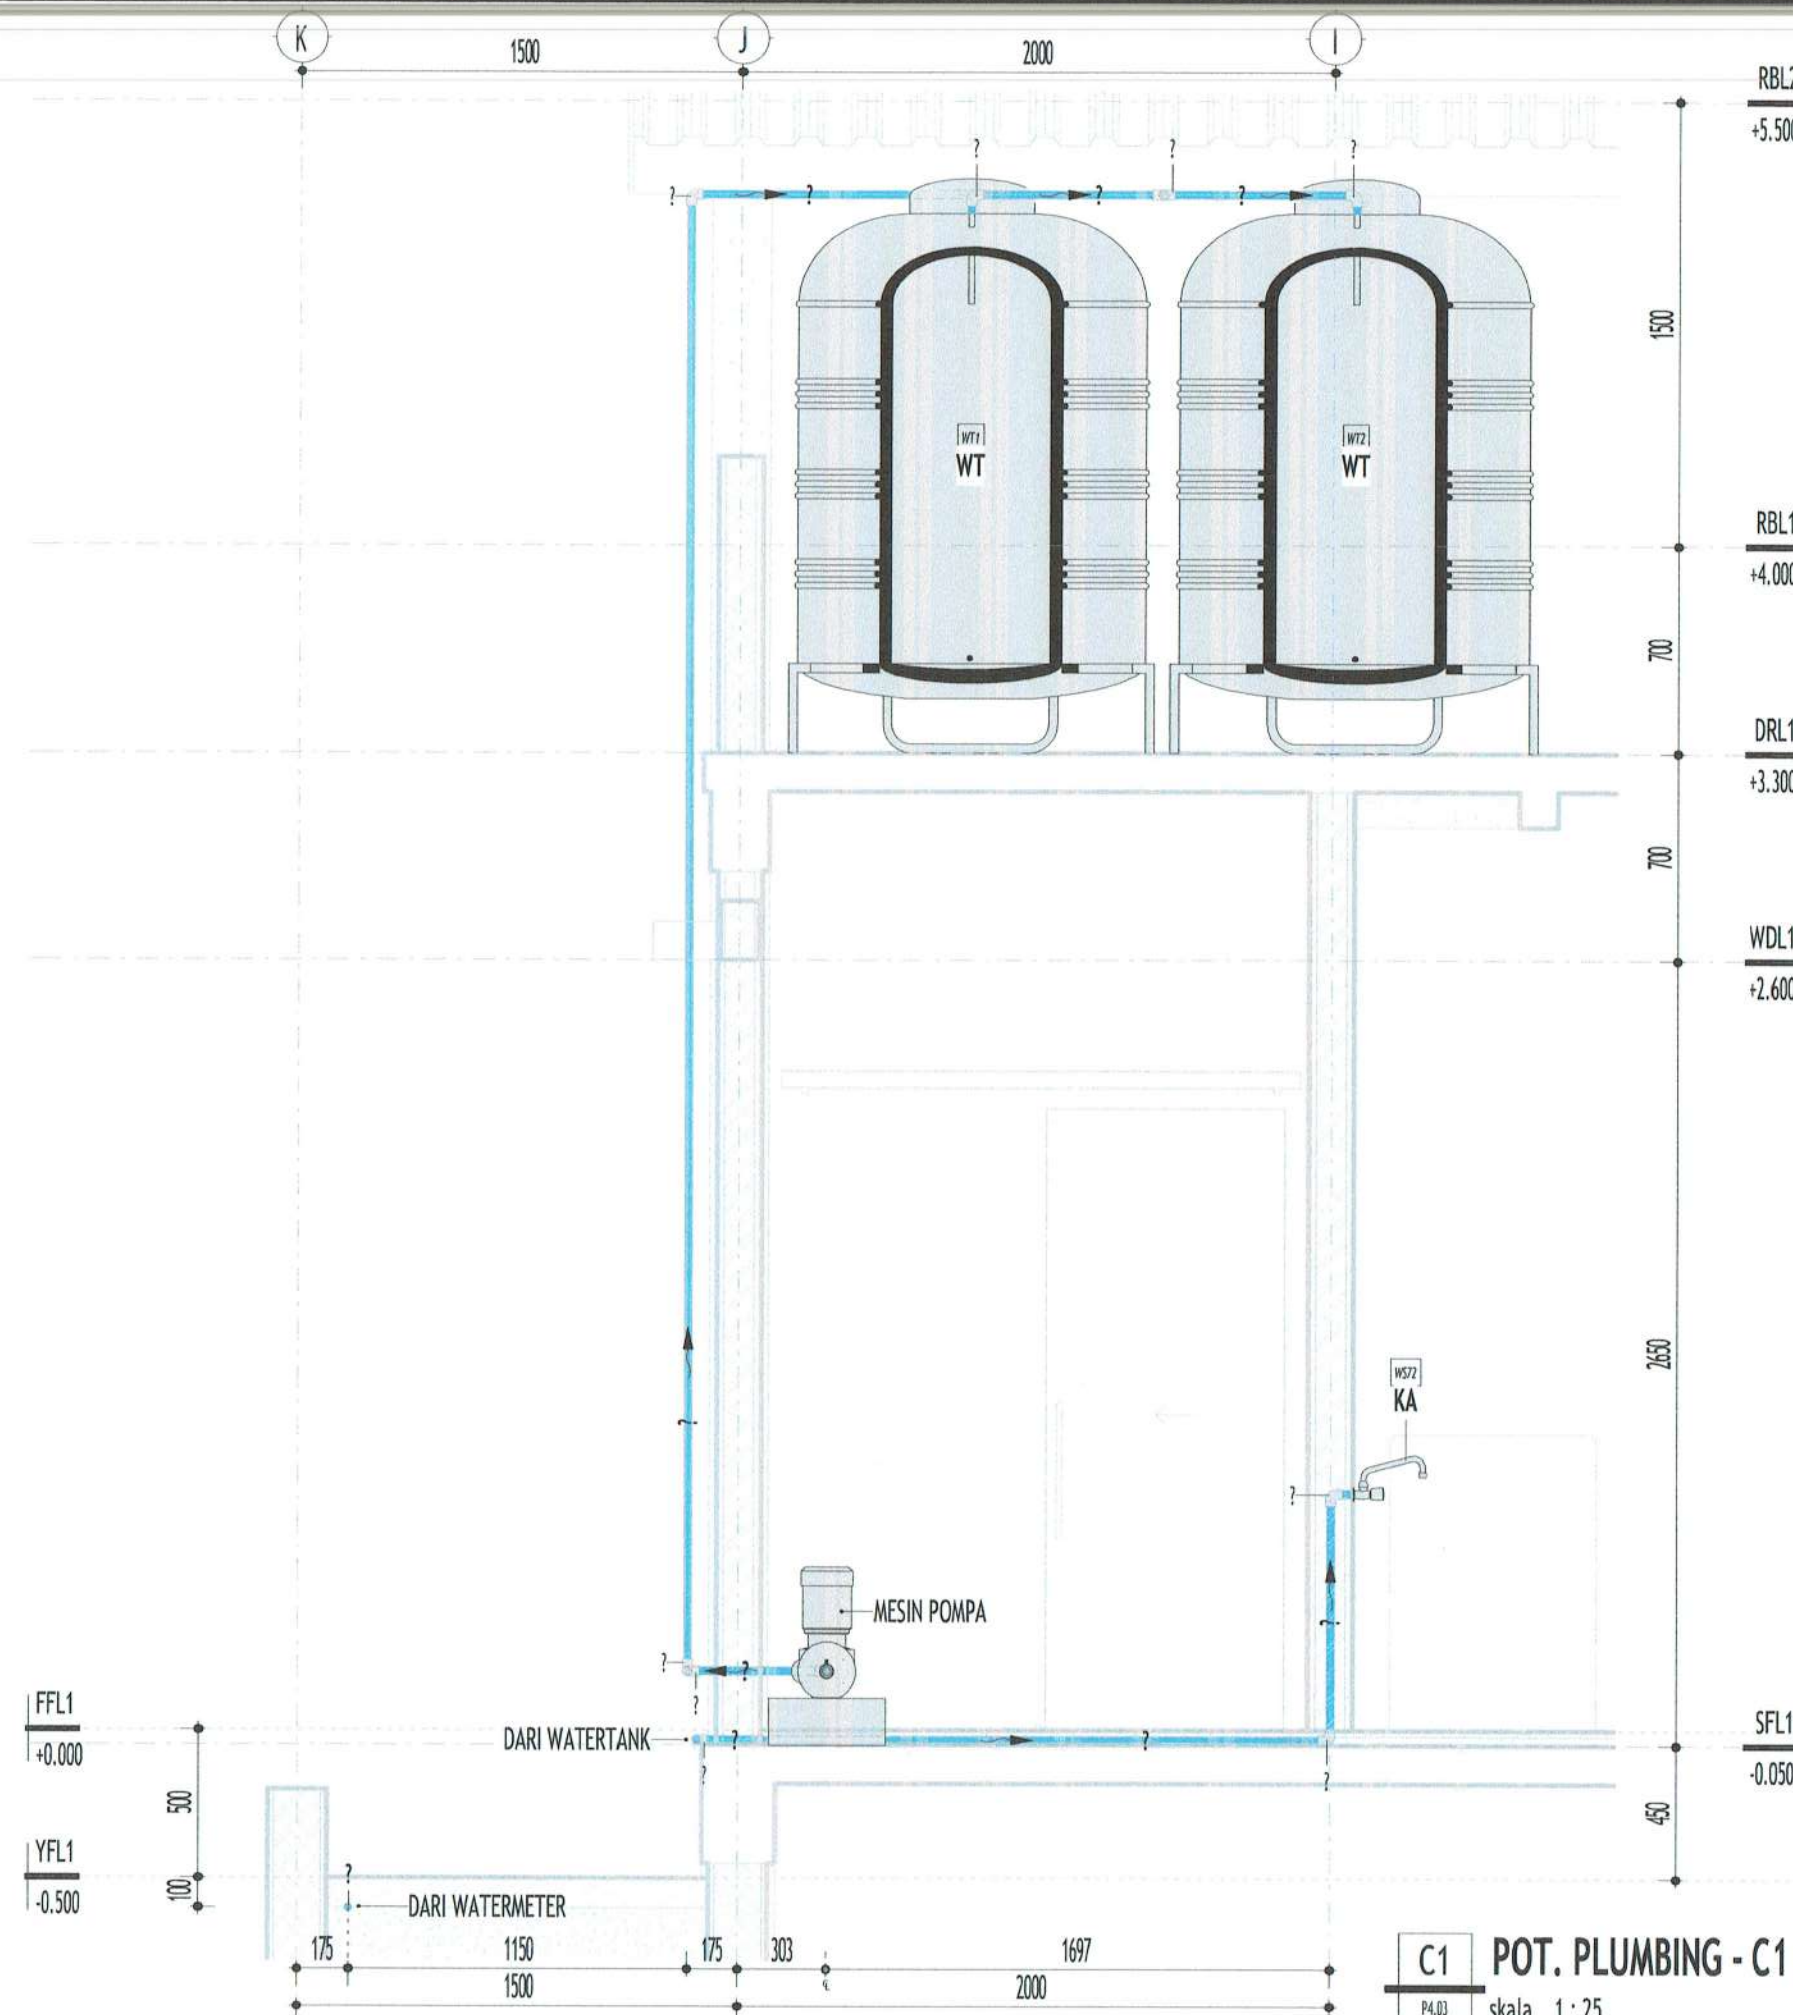

PEMBERI TUGAS



PEMERINTAH KABUPATEN BARITO KUALA
DINAS PEKERJAAN UMUM DAN PENATAAN RUANG
Jl. Jenderal Sudirman No.68 Marabahan Barito Kuala
Kalimantan Selatan 70513 (0511) 4799105

PEKERJAAN

D.E.D RUMAH DINAS
KEJAKSAAN NEGERI
KABUPATEN BATOLA

LOKASI

KABUPATEN BARITO KUALA

DIPERIKSA & DISETUJUI OLEH,
JAFUNG TATA BANGUNAN DAN LINGKUNGAN,

[Signature]

H. RAHMADI, ST.
NIP. 19730203 199303 1 005

MENGETAHUI,

KEPALA BIDANG CIPTA KARYA,

[Signature]

NOOR EMARINA, ST., MT.
NIP. 19841223 200803 2 001

KONSULTAN PERENCANA

CV. LANTAR ABYUDAYA
ARSITEKTUR - SIPIL REKAYASA - LINGKUNGAN
Jl. H. Djuanda No. 100, RT. 10, Desa. 70513, Kabupaten Barito Kuala, Kalimantan Selatan

KETUA TIM/PRINCIPAL ARCHITECT, BIM MODELER/C.A.D. OPERATOR

[Signature]
Ar. VICTOR FREDDY T, IAI

[Signature]
SUSANTI, ST

SHEET DISCIPLINE

M.E.P.

SHEET TITLE


DETAIL PLUMBING - C (3)

SCALE : As indicated

SHEET NUMBER : P4.03

LEGENDA/KETERANGAN/CATATAN

- SCHEDULE = DAFTAR/LIST QUANTITAS
- MARK = PENANDA SATUAN
- FIXTURE = PERLENGKAPAN/PERALATAN
- FITTING = SOKET/KONEKTOR/SAMBUNGAN
- Ø3/4" (CWP) = Ø19,1 mm
- Ø2" (WWP) = Ø50,8 mm
- Ø2" (VP) = Ø50,8 mm
- Ø4" (SP) = Ø101,6 mm

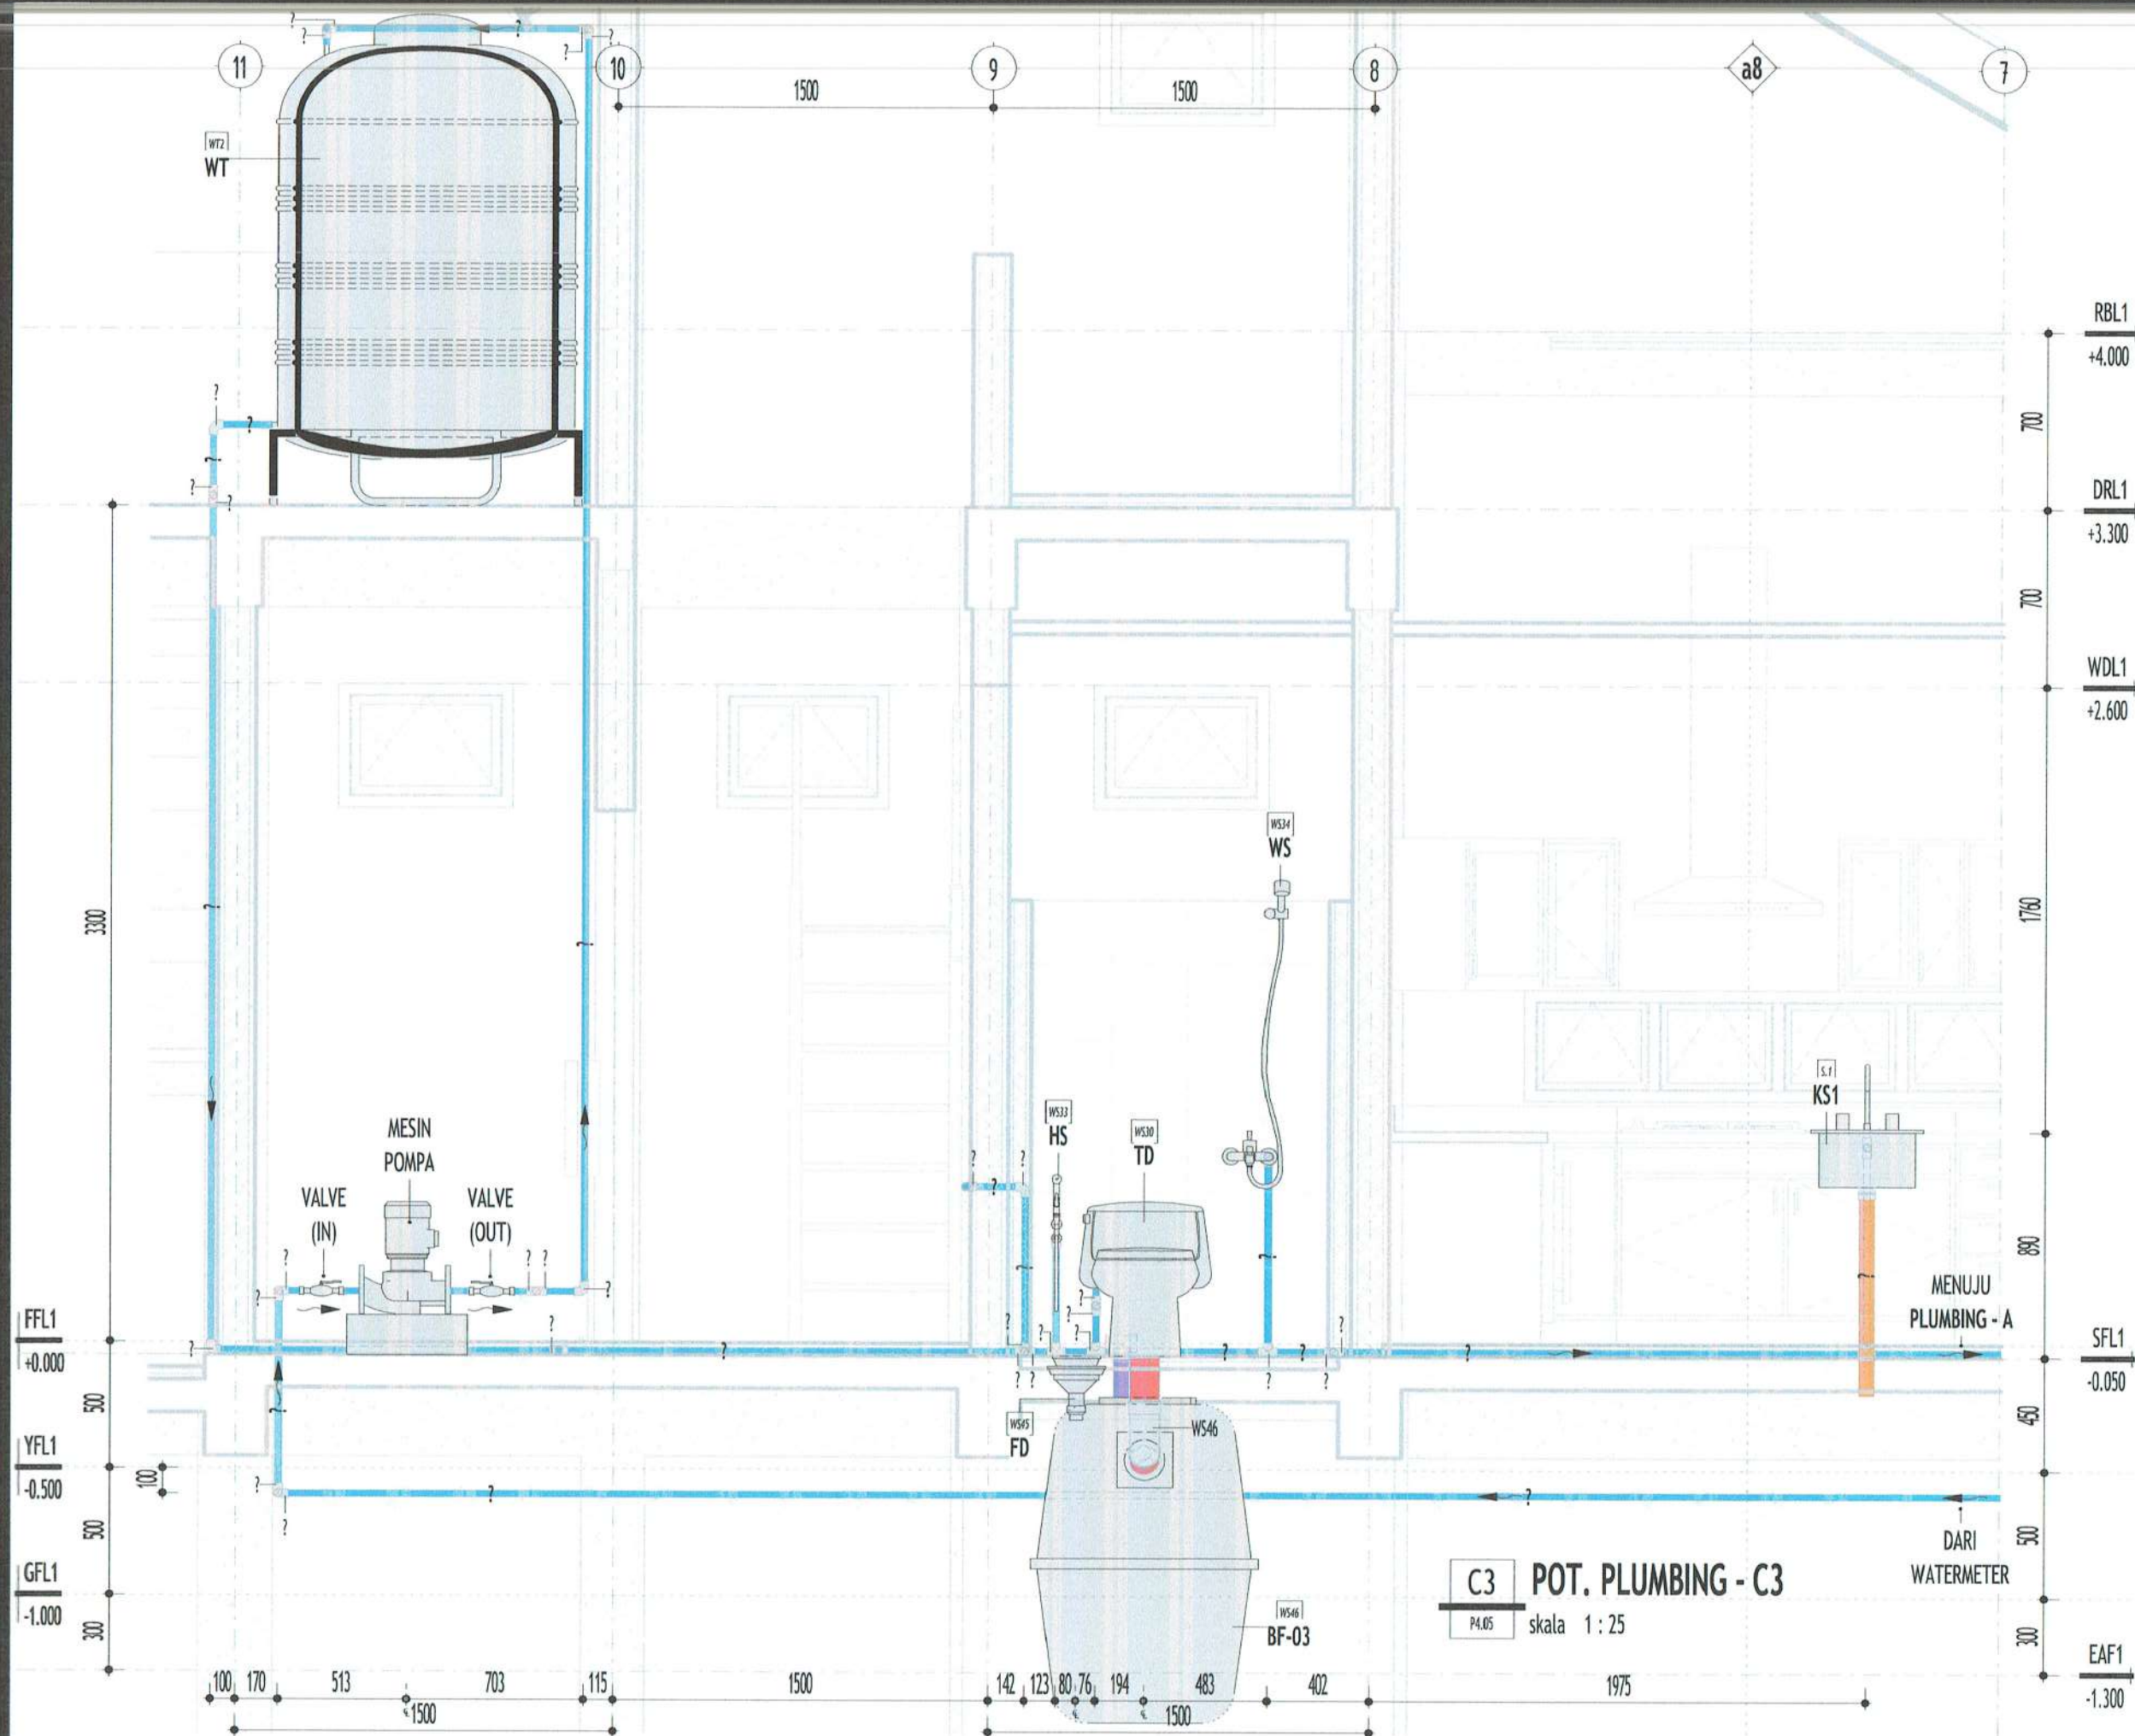

PEMBERI TUGAS



PEMERINTAH KABUPATEN BARITO KUALA
DINAS PEKERJAAN UMUM DAN PENATAAN RUANG
Jl. Jenderal Sudirman No.68 Marabahan Barito Kuala
Kalimantan Selatan 70513 (0511) 4799105

PEKERJAAN

**D.E.D RUMAH DINAS
KEJAKSAAN NEGERI
KABUPATEN BATOLA**

LOKASI

KABUPATEN BARITO KUALA

DIPERIKSA & DISETUJUI OLEH,
JAFUNG TATA BANGUNAN DAN LINGKUNGAN,

H. RAHMADI, ST.

H. RAHMADI, ST., MT.
NIP. 19730203 199303 1 005

MENGETAHUI,

KEPALA BIDANG CIPTA KARYA,

NOOR CHAIRINA, ST., MT.

NOOR CHAIRINA, ST., MT.
NIP. 19841129 200803 2 001

KONSULTAN PERENCANA

CV. LANTAR ABYUDAYA
ARHITEKTUR - SIPIL, BUKAVASA - LINGKUNGAN

KETUA TIM PRINCIPAL ARCHITECT,

Ar. VICTOR FREDDY T, IAL

BIM MODELER/C.A.D. OPERATOR

SUSANTI, ST

SHEET DISCIPLINE

M.E.P.

SHEET TITLE

DETAIL PLUMBING - C (5)

SCALE :

As indicated

SHEET NUMBER :


P4.05

LEGENDA/KETERANGAN/CATATAN

- SCHEDULE = DAFTAR/LIST QUANTITAS
- MARK = PENANDA SATUAN
- FIXTURE = PERLENGKAPAN/PERALATAN
- FITTING = SOKET/KONEKTOR/SAMBUNGAN
- Ø3/4" (CWP)  = Ø19,1 mm
- Ø2" (WWP)  = Ø50,8 mm
- Ø2" (VP)  = Ø50,8 mm
- Ø4" (SP)  = Ø101,6 mm

C3 POT. PLUMBING - C3

P4.05 skala 1 : 25

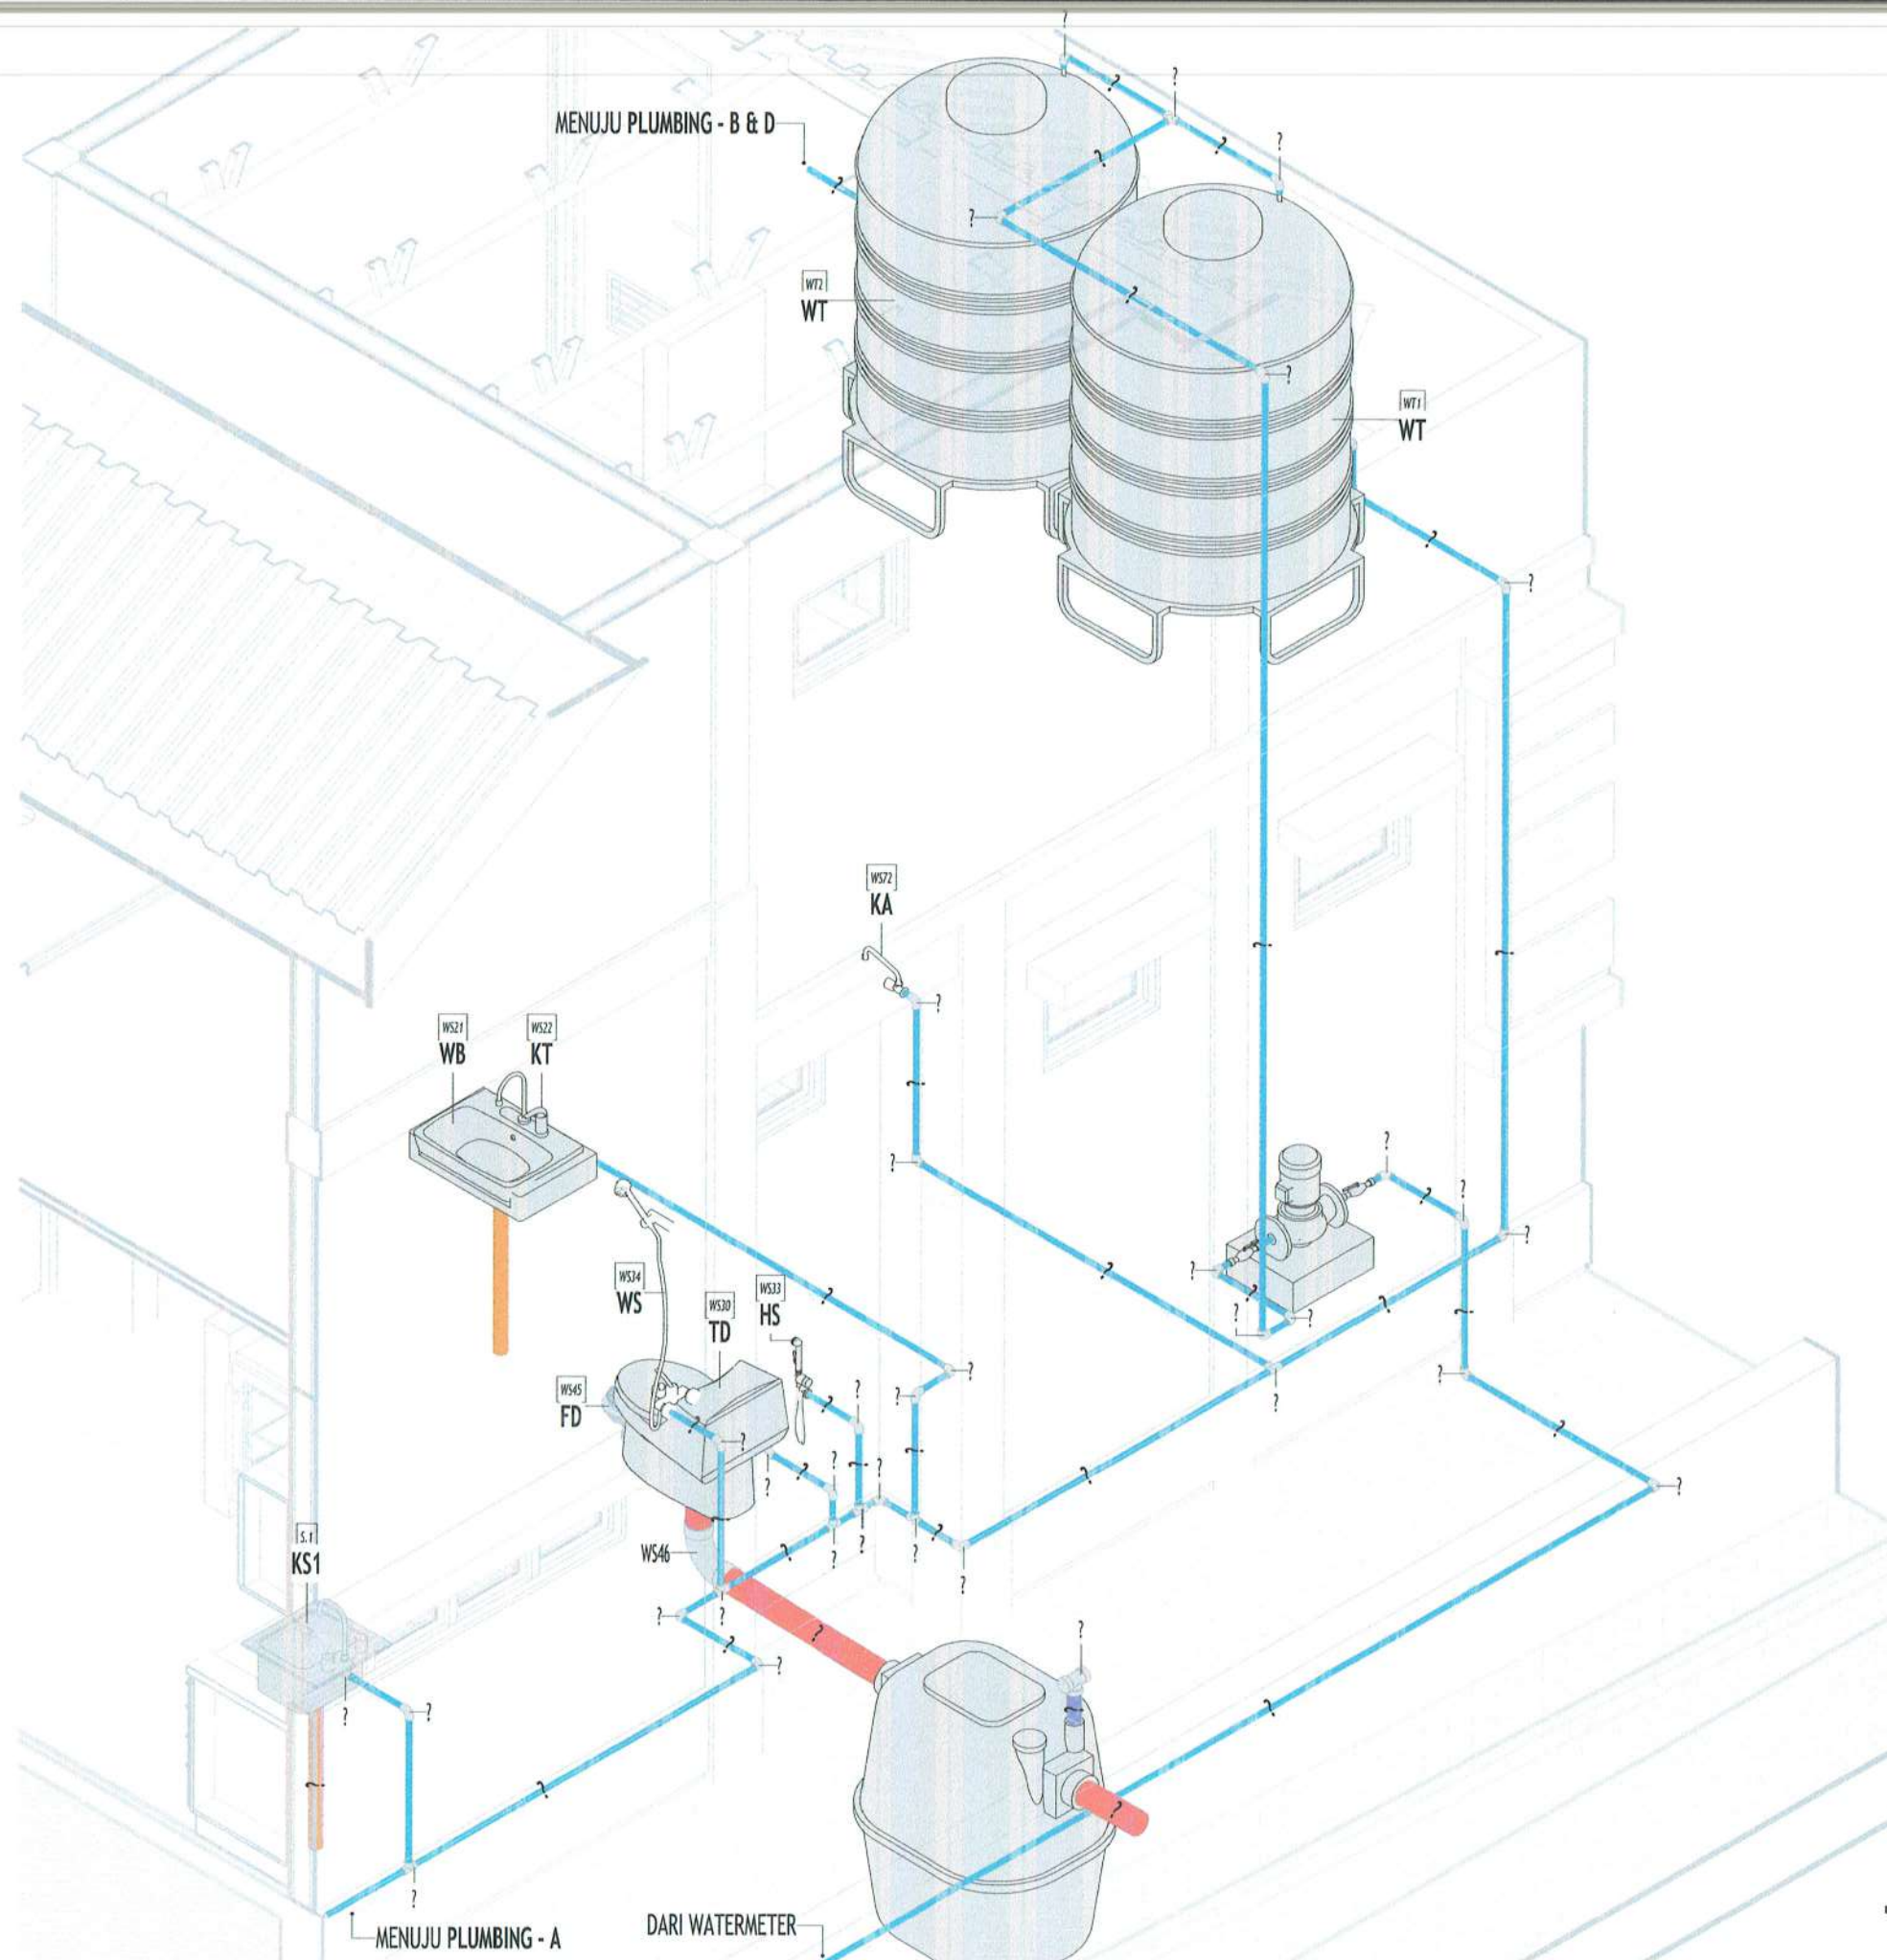

1 ISOMETRI PLUMBING - C
P4.06 NTS

PEMBERI TUGAS



PEMERINTAH KABUPATEN BARITO KUALA
DINAS PEKERJAAN UMUM DAN PENATAAN RUANG
Jl. Jenderal Sudirman No.68 Marabahan Barito Kuala
Kalimantan Selatan 70513 (0511) 4799105

PEKERJAAN

D.E.D RUMAH DINAS
KEJAKSAAN NEGERI
KABUPATEN BATOLA

LOKASI

KABUPATEN BARITO KUALA

DIPERIKSA & DISETUJUI OLEH,

JAFUNG TATA BANGUNAN DAN LINGKUNGAN,

[Signature]

H. RAHMADI, ST.
NIP. 19730203 199303 1 005

MENGETAHUI,

KEPALA BIDANG CIPTA KARYA,

[Signature]

NOOR CHARINA, ST., MT.
NIP. 19841123 200803 2 001

KONSULTAN PERENCANA

CV. LANTAR ABYUDAYA
ARSITEKTUR - SIPIL REKAYASA - LINGKUNGAN

KETUA TIM/PRINCIPAL ARCHITECT,

BIM MODELER/C.A.D. OPERATOR

[Signature]

Ar. VICTOR FREDDY T, IAL

[Signature]

SUSANTI, ST

SHEET DISCIPLINE

M.E.P.

SHEET TITLE

DETAIL PLUMBING - C (6)

SCALE :

1 : 50

SHEET NUMBER :

P4.06

LEGENDA/KETERANGAN/CATATAN

- SCHEDULE = DAFTAR/LIST QUANTITAS
- MARK = PENANDA SATUAN
- FIXTURE = PERLENGKAPAN/PERALATAN
- FITTING = SOKET/KONEKTOR/SAMBUNGAN
- Ø3/4" (CWP) = Ø19,1 mm
- Ø2" (WWP) = Ø50,8 mm
- Ø2" (VP) = Ø50,8 mm
- Ø4" (SP) = Ø101,6 mm

PEMBERI TUGAS



PEMERINTAH KABUPATEN BARITO KUALA
DINAS PEKERJAAN UMUM DAN PENATAAN RUANG
Jl. Jenderal Sudirman No.68 Marabahan Barito Kuala
Kalimantan Selatan 70513 (0511) 4799105

PEKERJAAN

**D.E.D RUMAH DINAS
KEJAKSAAN NEGERI
KABUPATEN BATOLA**

LOKASI

KABUPATEN BARITO KUALA

DIPERIKSA & DISETUJUI OLEH,
JAFUNG TATA BANGUNAN DAN LINGKUNGAN,

[Signature]

H. RAHMADI, ST.
NIP. 19730203 199303 1 005

MENGETAHUI,

KEPALA BIDANG CIPTA KARYA,

[Signature]
NOOR CHAIRINA, ST., MT.
NIP. 19841123 200803 2 001

KONSULTAN PERENCANA

CV. LANTAR ABYUDAYA
ARHITEKTUR - SIPIL, REKAYASA - LINGKUNGAN
Des. 11 Dipak. Mentera Dip. Kabupaten Tana Taya (0511) 415651 Banjarmasin, 74131

KETUA TIM/PRINCIPAL ARCHITECT,

[Signature]
Ar. VICTOR FREDDY T, IAL

BIM MODELER/C.A.D. OPERATOR

[Signature]
SUSANTI, ST

SHEET DISCIPLINE

M.E.P.

SHEET TITLE


DETAIL PLUMBING - D (1)

SCALE : As indicated

SHEET NUMBER : **P5.01**


LEGENDA/KETERANGAN/CATATAN

- SCHEDULE = DAFTAR/LIST QUANTITAS
- MARK = PENANDA SATUAN
- FIXTURE = PERLENGKAPAN/PERALATAN
- FITTING = SOKET/KONEKTOR/SAMBUNGAN
- Ø3/4" (CWP) — C = Ø19,1 mm
- Ø2" (WWP) — W = Ø50,8 mm
- Ø2" (VP) — V = Ø50,8 mm
- Ø4" (SP) — S = Ø101,6 mm

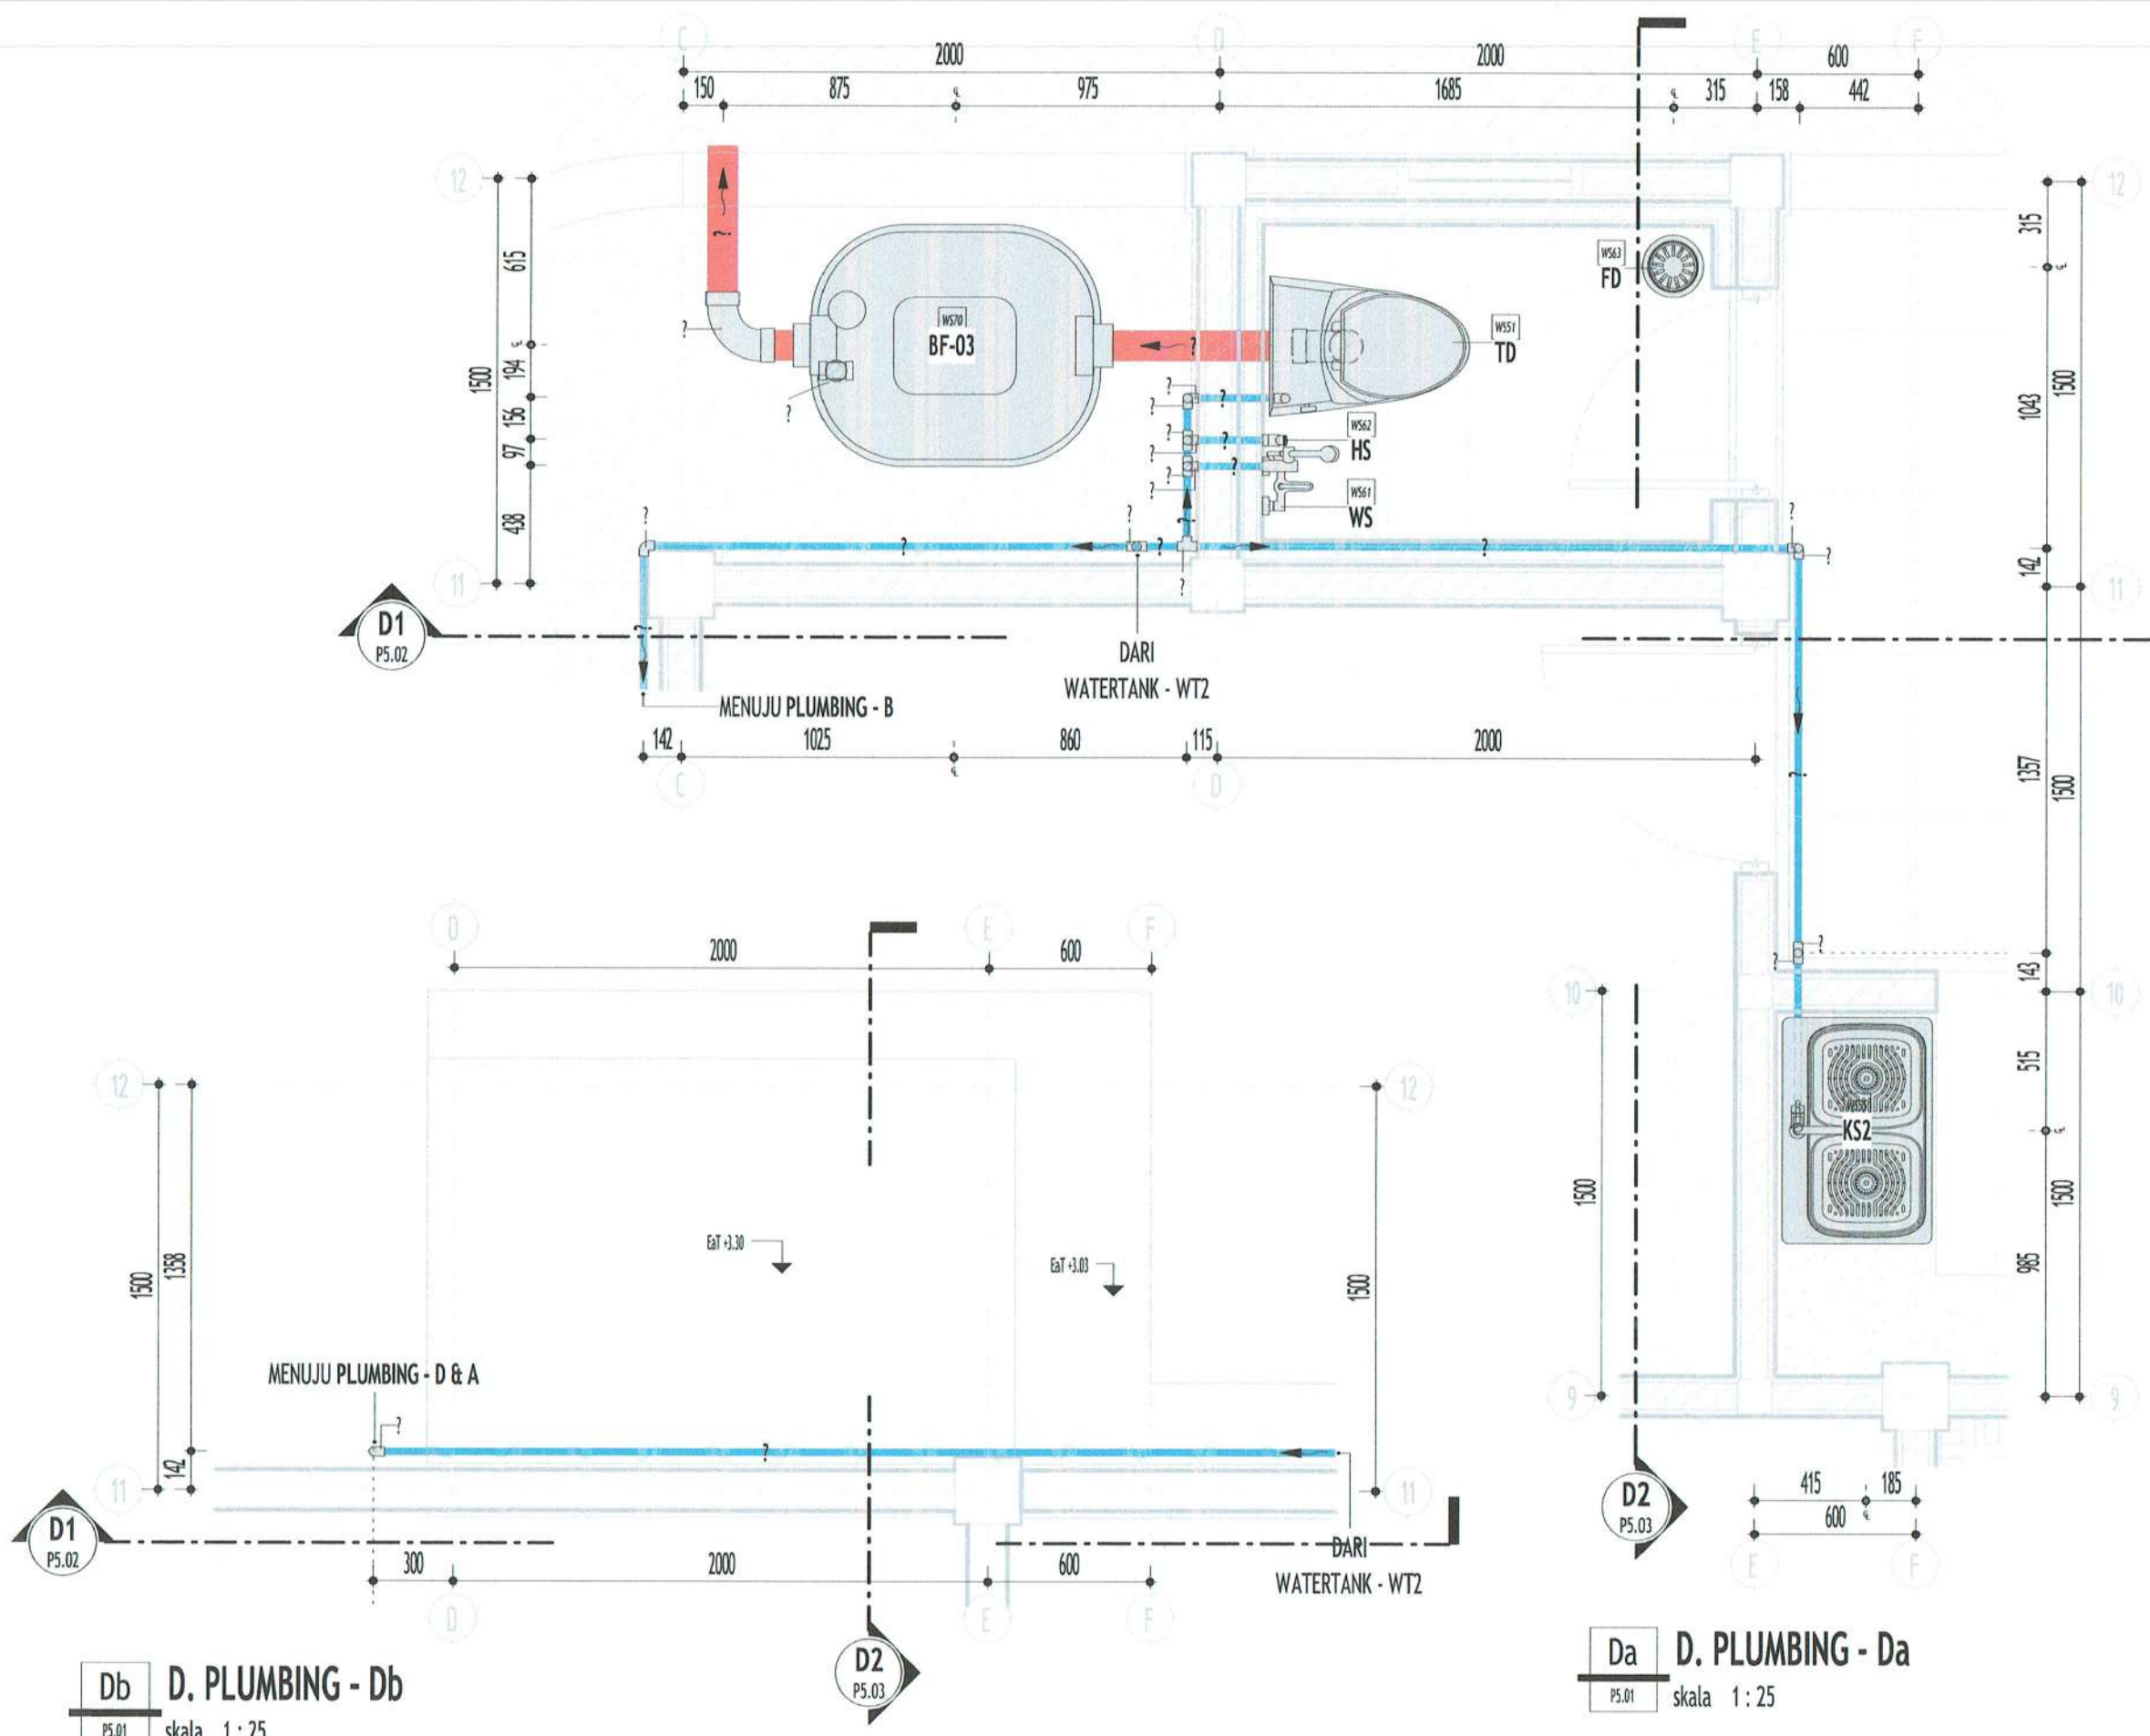

Db D. PLUMBING - Db
P5.01 skala 1 : 25

Da D. PLUMBING - Da
P5.01 skala 1 : 25

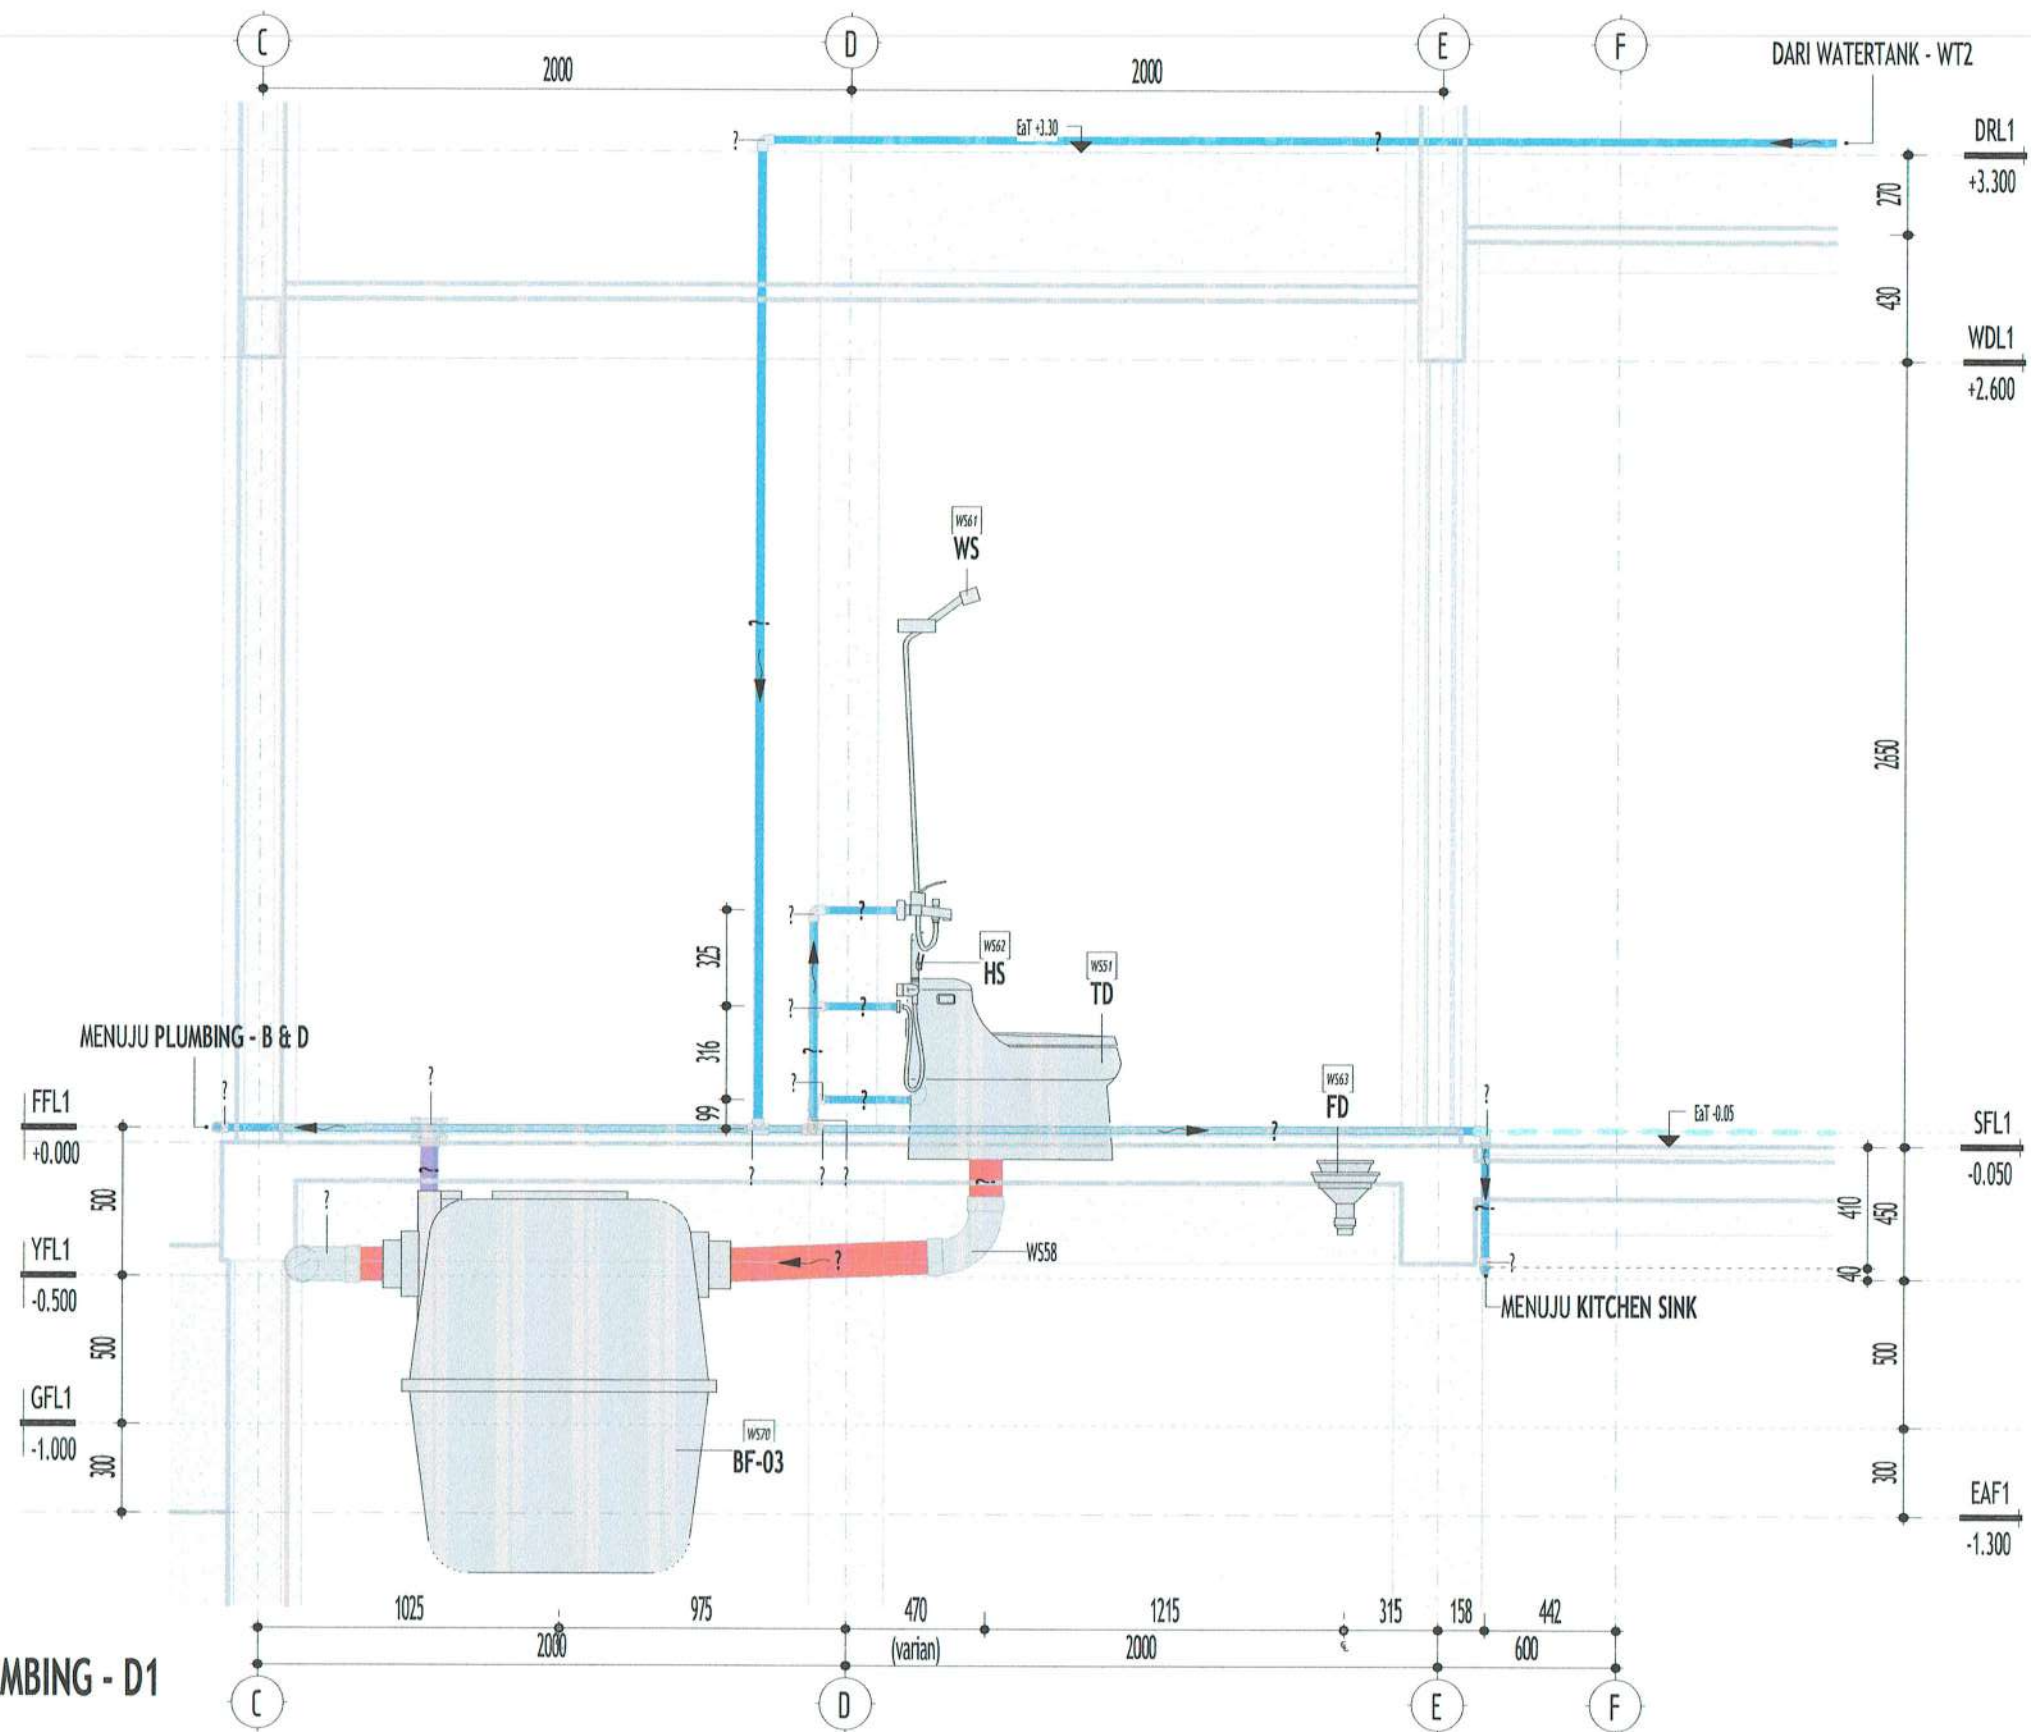

D1 POT. PLUMBING - D1
PS.02 skala 1 : 25

PEMBERI TUGAS



PEMERINTAH KABUPATEN BARITO KUALA
DINAS PEKERJAAN UMUM DAN PENATAAN RUANG
Jl. Jenderal Sudirman No.68 Marabahan Barito Kuala
Kalimantan Selatan 70513 (0511) 4799105

PEKERJAAN

**D.E.D RUMAH DINAS
KEJAKSAAN NEGERI
KABUPATEN BATOLA**

LOKASI

KABUPATEN BARITO KUALA

DIPERIKSA & DISETUJUI OLEH,

JAFUNG TATA BANGUNAN DAN LINGKUNGAN,

[Signature]

H. RAHMADI, ST.
NIP. 19730203 199303 1 005

MENGETAHUI,

KEPALA BIDANG CIPTA KARYA,

[Signature]

NOOR CHAIRINA, ST., MT.
NIP. 1984123 198803 2 001

KONSULTAN PERENCANA

CV. LANTAR ABYUDAYA
ARSITEKTUR - SIPIL, REKAYASA - LINGKUNGAN
Jl. 10 Djalil Sumantri Gg. Papanan No.20 RT. 18 Tg. (0511) 313113 Banjarmasin, 70131

KETUA TIM/PRINCIPAL ARCHITECT,

BIM MODELER/C.A.D. OPERATOR

[Signature]
Ar. VICTOR FREDDY T., IAL

[Signature]
SUSANTI, ST

SHEET DISCIPLINE

M.E.P.

SHEET TITLE

DETAIL PLUMBING - D (2)

SCALE :


As indicated

SHEET NUMBER :

P5.02

LEGENDA/KETERANGAN/CATATAN

- SCHEDULE = DAFTAR/LIST QUANTITAS
- MARK = PENANDA SATUAN
- FIXTURE = PERLENGKAPAN/PERALATAN
- FITTING = SOKET/KONEKTOR/
SAMBUNGAN
- Ø3/4" (CWP) = Ø19,1 mm
- Ø2" (WWP) = Ø50,8 mm
- Ø2" (VP) = Ø50,8 mm
- Ø4" (SP) = Ø101,6 mm

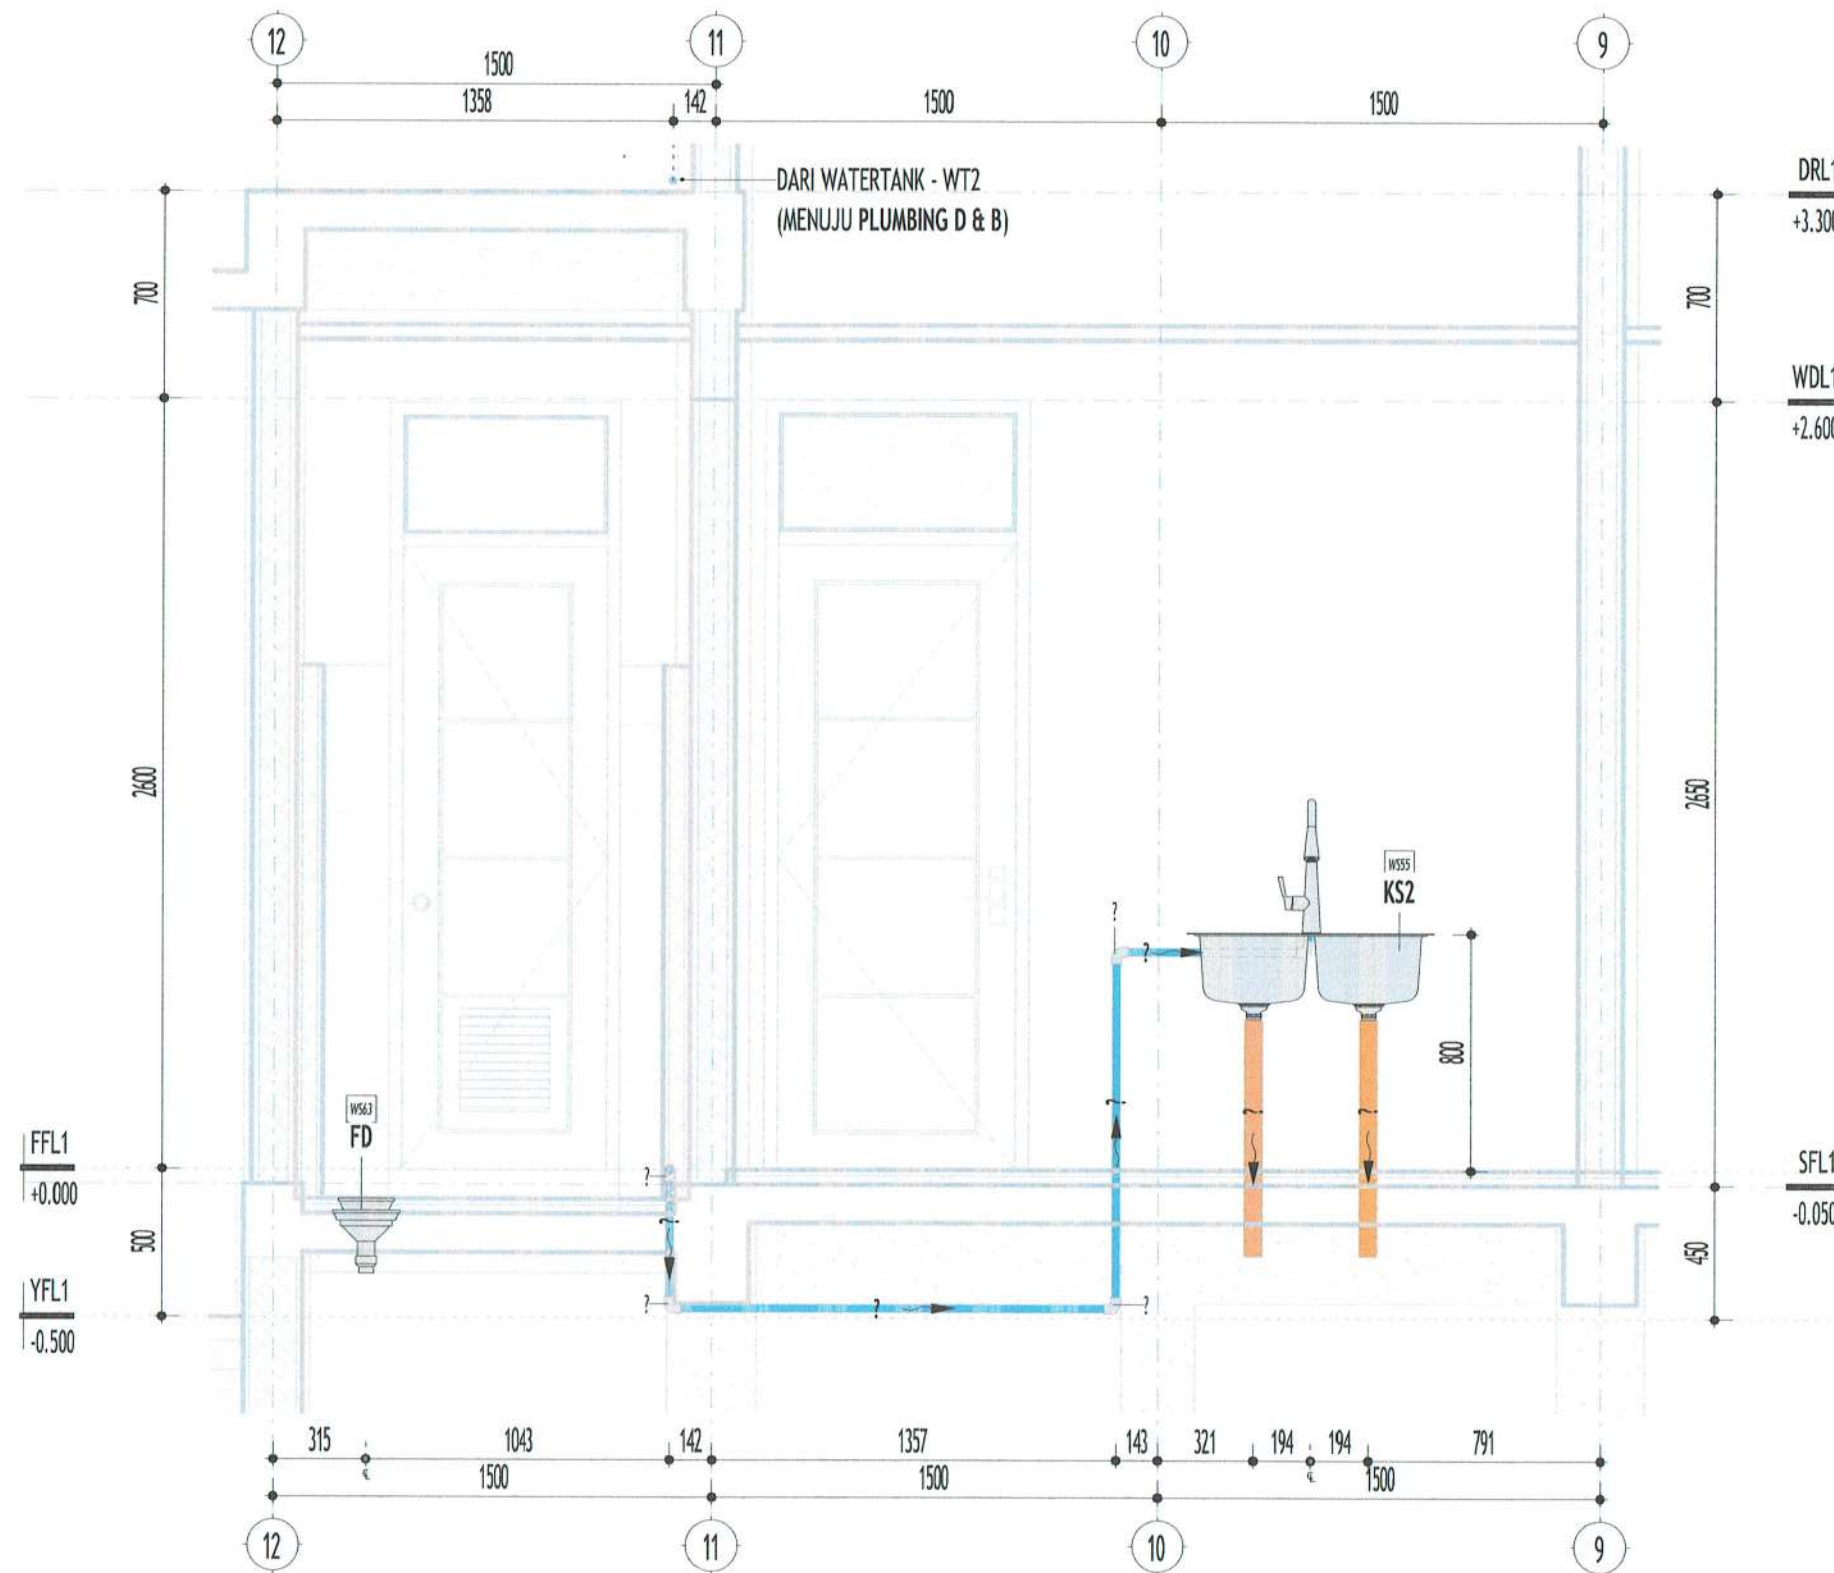

D2 POT. PLUMBING - D2
P5.03 skala 1 : 25

PEMBERI TUGAS



PEMERINTAH KABUPATEN BARITO KUALA
DINAS PEKERJAAN UMUM DAN PENATAAN RUANG
Jl. Jenderal Sudirman No.68 Marabahan Barito Kuala
Kalimantan Selatan 70513 (0511) 4799105

PEKERJAAN

**D.E.D RUMAH DINAS
KEJAKSAAN NEGERI
KABUPATEN BATOLA**

LOKASI

KABUPATEN BARITO KUALA

DIPERIKSA & DISETUJUI OLEH,

JAFUNG TATA BANGUNAN DAN LINGKUNGAN,

[Signature]

H. RAHMADI, ST.
NIP. 19730203 199303 1 005

MENGETAHUI,

KEPALA BIDANG CIPTA KARYA,

[Signature]
NOOR CHARINA, ST., MT.
NIP. 19841123 200803 2 001

KONSULTAN PERENCANA

CV. LANTAR ABYUDAYA
ARSITEKTUR - SIPIL, REKAYASA - LINGKUNGAN
Jl. H. Dedy Sumantri No. 20 RT. 18 Telp. (0511) 3135311 Denpasar 70132

KETUA TIM/PRINCIPAL ARCHITECT,

[Signature]
Ar. VICTOR FREDY T, IAI.

BIM MODELER/C.A.D. OPERATOR

[Signature]
SUSANTI, ST.

SHEET DISCIPLINE

M.E.P.

SHEET TITLE

DETAIL PLUMBING - D (3)

SCALE :


As indicated

SHEET NUMBER :

P5.03

LEGENDA/KETERANGAN/CATATAN

- SCHEDULE = DAFTAR/LIST QUANTITAS
- MARK = PENANDA SATUAN
- FIXTURE = PERLENGKAPAN/PERALATAN
- FITTING = SOKET/KONEKTOR/
SAMBUNGAN
- Ø3/4" (CWP) = Ø19,1 mm
- Ø2" (WWP) = Ø50,8 mm
- Ø2" (VP) = Ø50,8 mm
- Ø4" (SP) = Ø101,6 mm

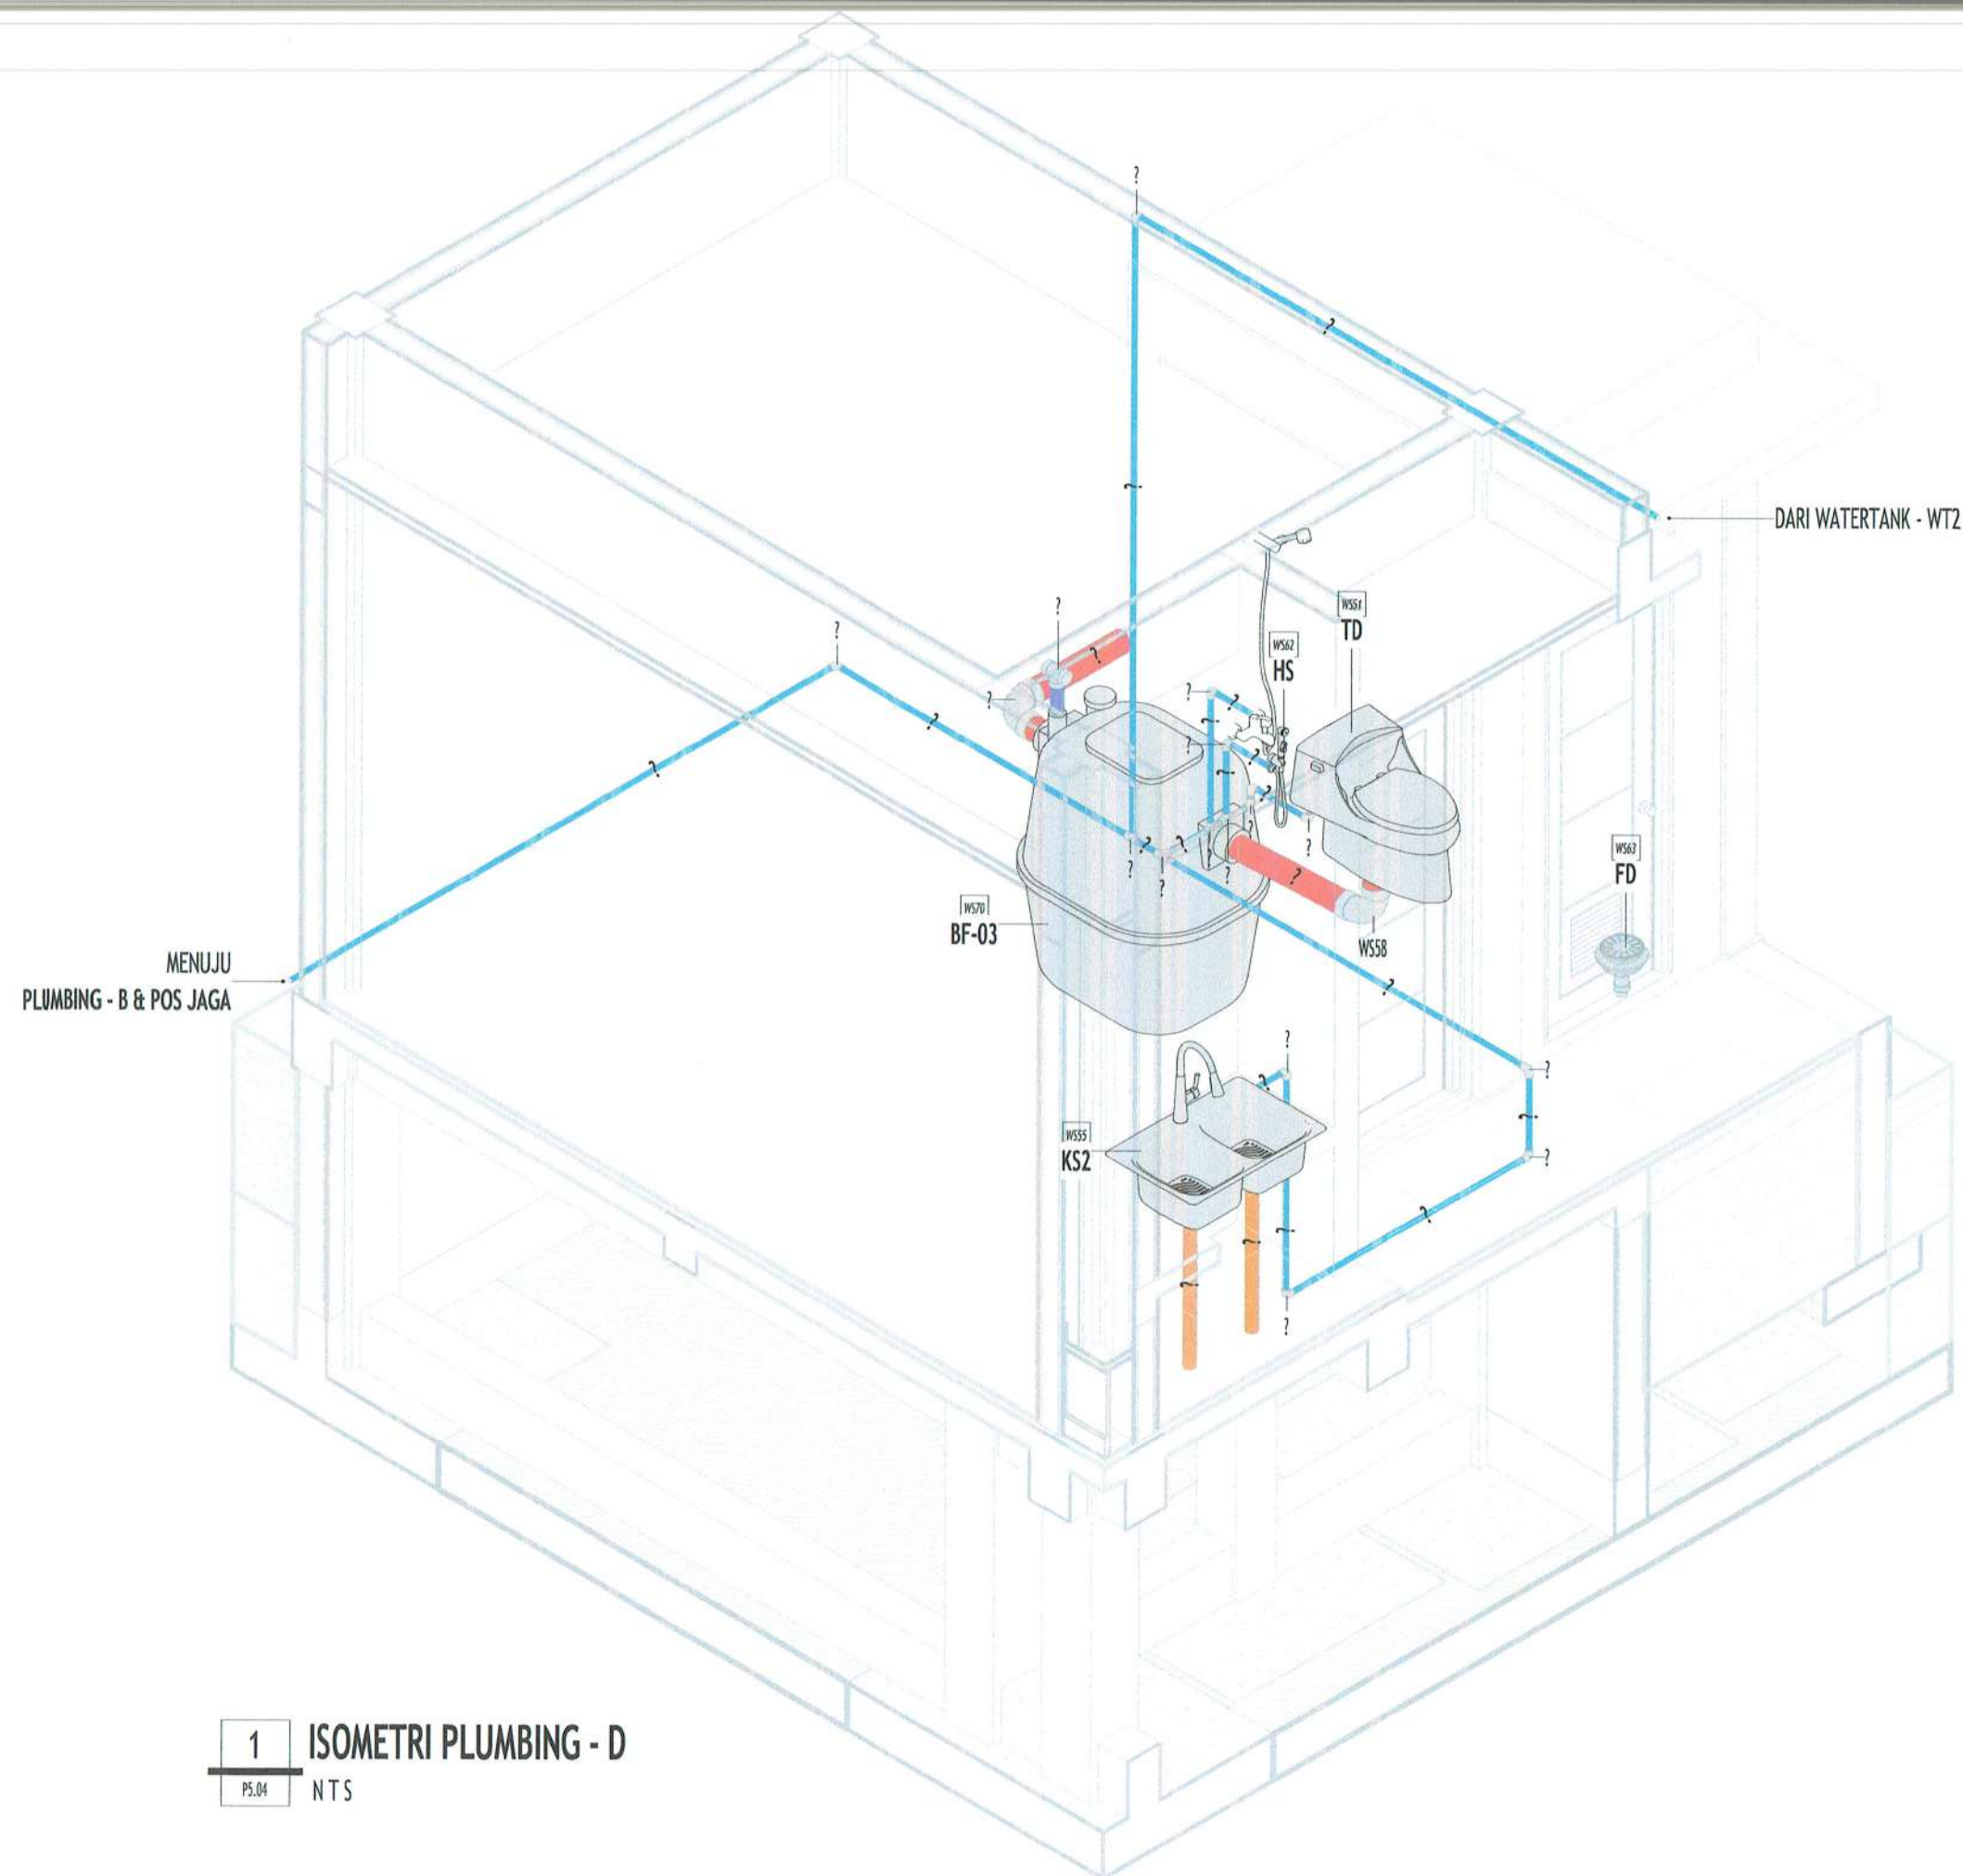

1 ISOMETRI PLUMBING - D
PS.04 NTS

PEMBERI TUGAS



PEMERINTAH KABUPATEN BARITO KUALA
DINAS PEKERJAAN UMUM DAN PENATAAN RUANG
Jl. Jenderal Sudirman No.68 Marabahan Barito Kuala
Kalimantan Selatan 70513 (0511) 4799105

PEKERJAAN

D.E.D RUMAH DINAS
KEJAKSAAN NEGERI
KABUPATEN BATOLA

LOKASI

KABUPATEN BARITO KUALA

DIPERIKSA & DISETUJUI OLEH,

JAFUNG TATA BANGUNAN DAN LINGKUNGAN,

[Signature]
H. RAHMADI, ST.

NIP. 19730203 199303 1 005

MENGETAHUI,

KEPALA BIDANG CIPTA KARYA,

[Signature]
MOOR CHARINA, ST., MT.
NIP. 19841123 200803 2 001

KONSULTAN PERENCANA

CV. LANTAR ABYUDAYA
ARSITEKTUR - SIPIL, REKAYASA - LINGKUNGAN
Jl. 30 April 50 Kota Baru, Pekanbaru No. 10 RT. 10, Teluk (0771) 3355111

KETUA TIM/PRINCIPAL ARCHITECT, BIM MODELER/C.A.D. OPERATOR

[Signature]
Ar. VICTOR FREDDY T, IAL

[Signature]
SUSANTI, ST

SHEET DISCIPLINE

M.E.P.

SHEET TITLE

DETAIL PLUMBING - D (4)

SCALE :

1 : 50

SHEET NUMBER :

P5.04

LEGENDA/KETERANGAN/CATATAN

- SCHEDULE = DAFTAR/LIST QUANTITAS
- MARK = PENANDA SATUAN
- FIXTURE = PERLENGKAPAN/PERALATAN
- FITTING = SOKET/KONEKTOR/
SAMBUNGAN
- Ø3/4" (CWP) = Ø19,1 mm
- Ø2" (WWP) = Ø50,8 mm
- Ø2" (VP) = Ø50,8 mm
- Ø4" (SP) = Ø101,6 mm

DAFTAR KUANTITAS PIPA					
MARK	PANJANG	ELEVASI CENTERLINE			QTY
		Ref. Level	Bawah	Atas	
PVC 2" - Ventilation Pipe					
	390.3 mm	FFL1	-452.8 mm	-62.5 mm	1
	150.3 mm	FFL1	-212.8 mm	-62.5 mm	1
	150.3 mm	FFL1	-212.8 mm	-62.5 mm	1
	150.3 mm	FFL1	-212.8 mm	-62.5 mm	1
	150.3 mm	FFL1	-212.8 mm	-62.5 mm	1
991.6 mm					5
PVC 2" - Waste Pipe					
	800.0 mm	FFL1	-290.1 mm	+509.9 mm	1
	800.0 mm	FFL1	-290.1 mm	+509.9 mm	1
	950.0 mm	FFL1	-250.0 mm	+700.0 mm	1
	950.0 mm	FFL1	-250.0 mm	+700.0 mm	1
	777.6 mm	FFL1	-200.0 mm	+577.6 mm	1
4277.6 mm					5
PVC 3/4" - Clean Water Pipe					
	1740.3 mm	FFL1	-600.0 mm	-600.0 mm	1
	2720.3 mm	FFL1	-600.0 mm	-600.0 mm	1
	8008.6 mm	FFL1	-600.0 mm	-600.0 mm	1
	2600.3 mm	FFL1	-600.0 mm	-600.0 mm	1
	17230.6 mm	FFL1	-600.0 mm	-600.0 mm	1
	1070.3 mm	FFL1	-600.0 mm	-600.0 mm	1
	4610.4 mm	FFL1	-600.0 mm	-600.0 mm	1
	460.3 mm	FFL1	-560.2 mm	-99.8 mm	1
	720.3 mm	FFL1	-560.2 mm	+160.2 mm	1
	487.8 mm	FFL1	-560.2 mm	-72.4 mm	1
	487.8 mm	FFL1	-560.2 mm	-72.4 mm	1
	1419.1 mm	FFL1	-467.4 mm	-467.4 mm	1
	1125.7 mm	FFL1	-427.6 mm	+698.1 mm	1
	387.8 mm	FFL1	-427.6 mm	-39.8 mm	1
	1375.9 mm	FFL1	-400.0 mm	-400.0 mm	1
	14236.4 mm	FFL1	-400.0 mm	-400.0 mm	1
	5612.8 mm	FFL1	-400.0 mm	-400.0 mm	1
	1598.3 mm	FFL1	-400.0 mm	-400.0 mm	1
	497.9 mm	FFL1	-400.0 mm	-400.0 mm	1
	323.3 mm	FFL1	-363.1 mm	-39.8 mm	1
	920.3 mm	FFL1	-360.2 mm	+560.2 mm	1
	935.3 mm	FFL1	-360.2 mm	+575.1 mm	1
	341.1 mm	FFL1	-60.0 mm	-60.0 mm	1
	348.5 mm	FFL1	-60.0 mm	-60.0 mm	1
	101.0 mm	FFL1	-60.0 mm	-60.0 mm	1
	101.0 mm	FFL1	-60.0 mm	-60.0 mm	1

DAFTAR KUANTITAS PIPA					
MARK	PANJANG	ELEVASI CENTERLINE			QTY
		Ref. Level	Bawah	Atas	
	1782.0 mm	FFL1	-32.6 mm	-32.6 mm	1
	208.2 mm	FFL1	-32.6 mm	-32.6 mm	1
	45.9 mm	FFL1	-32.6 mm	-32.6 mm	1
	924.4 mm	FFL1	-32.6 mm	-32.6 mm	1
	420.3 mm	FFL1	-32.6 mm	-32.6 mm	1
	603.1 mm	FFL1	-32.6 mm	-32.6 mm	1
	182.7 mm	FFL1	-32.6 mm	-32.6 mm	1
	82.6 mm	FFL1	-32.6 mm	-32.6 mm	1
	2677.8 mm	FFL1	-32.6 mm	-32.6 mm	1
	2115.8 mm	FFL1	-32.6 mm	-32.6 mm	1
	168.2 mm	FFL1	-32.6 mm	-32.6 mm	1
	743.9 mm	FFL1	-32.6 mm	-32.6 mm	1
	147.6 mm	FFL1	-32.6 mm	-32.6 mm	1
	2040.8 mm	FFL1	-32.6 mm	-32.6 mm	1
	138.4 mm	FFL1	-32.6 mm	-32.6 mm	1
	2065.8 mm	FFL1	-32.6 mm	-32.6 mm	1
	1307.0 mm	FFL1	-32.6 mm	-32.6 mm	1
	79.6 mm	FFL1	+0.0 mm	+0.0 mm	1
	23.2 mm	FFL1	+0.0 mm	+0.0 mm	1
	222.4 mm	FFL1	+0.0 mm	+0.0 mm	1
	1765.8 mm	FFL1	+0.0 mm	+0.0 mm	1
	6944.9 mm	FFL1	+0.0 mm	+0.0 mm	1
	1395.3 mm	FFL1	+0.0 mm	+0.0 mm	1
	73.9 mm	FFL1	+0.0 mm	+0.0 mm	1
	372.6 mm	FFL1	+0.0 mm	+0.0 mm	1
	111.6 mm	FFL1	+0.0 mm	+0.0 mm	1
	32.6 mm	FFL1	+0.0 mm	+0.0 mm	1
	1145.9 mm	FFL1	+0.0 mm	+0.0 mm	1
	673.1 mm	FFL1	+0.0 mm	+0.0 mm	1
	2043.3 mm	FFL1	+0.0 mm	+0.0 mm	1
	111.4 mm	FFL1	+0.0 mm	+0.0 mm	1
	2196.0 mm	FFL1	+0.0 mm	+0.0 mm	1
	105.1 mm	FFL1	+4.3 mm	+109.4 mm	1
	695.7 mm	FFL1	+4.3 mm	+700.0 mm	1
	370.8 mm	FFL1	+4.3 mm	+375.1 mm	1
	370.8 mm	FFL1	+4.3 mm	+375.1 mm	1
	695.7 mm	FFL1	+4.3 mm	+700.0 mm	1
	105.1 mm	FFL1	+4.3 mm	+109.4 mm	1
	737.0 mm	FFL1	+4.3 mm	+741.3 mm	1
	574.6 mm	FFL1	+4.3 mm	+578.9 mm	1
	752.9 mm	FFL1	+7.3 mm	+760.2 mm	1

DAFTAR KUANTITAS PIPA					
MARK	PANJANG	ELEVASI CENTERLINE			QTY
		Ref. Level	Bawah	Atas	
	663.1 mm	FFL1	+36.9 mm	+700.0 mm	1
	338.3 mm	FFL1	+36.9 mm	+375.1 mm	1
	663.1 mm	FFL1	+36.9 mm	+700.0 mm	1
	338.3 mm	FFL1	+36.9 mm	+375.1 mm	1
	72.6 mm	FFL1	+36.9 mm	+109.4 mm	1
	338.3 mm	FFL1	+36.9 mm	+375.1 mm	1
	72.6 mm	FFL1	+36.9 mm	+109.4 mm	1
	663.1 mm	FFL1	+36.9 mm	+700.0 mm	1
	19.6 mm	FFL1	+39.8 mm	+59.4 mm	1
	282.7 mm	FFL1	+99.3 mm	+99.3 mm	1
	25.4 mm	FFL1	+139.1 mm	+164.5 mm	1
	316.6 mm	FFL1	+149.3 mm	+149.3 mm	1
	316.6 mm	FFL1	+149.3 mm	+149.3 mm	1
	291.6 mm	FFL1	+149.3 mm	+149.3 mm	1
	291.6 mm	FFL1	+149.3 mm	+149.3 mm	1
	25.4 mm	FFL1	+189.1 mm	+214.5 mm	1
	25.4 mm	FFL1	+189.1 mm	+214.5 mm	1
	25.4 mm	FFL1	+189.1 mm	+214.5 mm	1
	42.0 mm	FFL1	+200.0 mm	+200.0 mm	1
	398.3 mm	FFL1	+200.0 mm	+200.0 mm	1
	50.0 mm	FFL1	+200.0 mm	+200.0 mm	1
	398.3 mm	FFL1	+200.0 mm	+200.0 mm	1
	110.6 mm	FFL1	+200.0 mm	+200.0 mm	1
	74.7 mm	FFL1	+200.0 mm	+200.0 mm	1
	82.7 mm	FFL1	+200.0 mm	+200.0 mm	1
	267.6 mm	FFL1	+415.0 mm	+415.0 mm	1
	240.0 mm	FFL1	+415.0 mm	+415.0 mm	1
	242.6 mm	FFL1	+415.0 mm	+415.0 mm	1
	242.6 mm	FFL1	+415.0 mm	+415.0 mm	1
	267.6 mm	FFL1	+415.0 mm	+415.0 mm	1
	250.0 mm	FFL1	+600.0 mm	+600.0 mm	1
	125.2 mm	FFL1	+615.0 mm	+615.0 mm	1
	870.2 mm	FFL1	+615.0 mm	+615.0 mm	1
	186.8 mm	FFL1	+618.8 mm	+618.8 mm	1
	236.8 mm	FFL1	+618.8 mm	+618.8 mm	1
	2252.9 mm	FFL1	+618.8 mm	+618.8 mm	1
	155.2 mm	FFL1	+618.8 mm	+618.8 mm	1
	25.4 mm	FFL1	+658.6 mm	+684.0 mm	1
	25.4 mm	FFL1	+658.6 mm	+684.0 mm	1
	568.2 mm	FFL1	+737.9 mm	+737.9 mm	1

DAFTAR KUANTITAS PIPA					
MARK	PANJANG	ELEVASI CENTERLINE			QTY
		Ref. Level	Bawah	Atas	
	267.6 mm	FFL1	+739.8 mm	+739.8 mm	1
	267.6 mm	FFL1	+739.8 mm	+739.8 mm	1
	240.0 mm	FFL1	+739.8 mm	+739.8 mm	1
	213.5 mm	FFL1	+739.8 mm	+739.8 mm	1
	242.6 mm	FFL1	+739.8 mm	+739.8 mm	1
	855.9 mm	FFL1	+739.8 mm	+739.8 mm	1
	25.4 mm	FFL1	+777.8 mm	+803.2 mm	1
	308.0 mm	FFL1	+781.2 mm	+781.2 mm	1
	35.2 mm	FFL1	+800.0 mm	+800.0 mm	1
	19.1 mm	FFL1	+821.0 mm	+840.1 mm	1
	844.9 mm	FFL1	+3340.0 mm	+3340.0 mm	1
	199.4 mm	FFL1	+3379.8 mm	+3579.3 mm	1
	196.3 mm	FFL1	+3619.1 mm	+3619.1 mm	1
	3292.9 mm	DRL1	-3292.7 mm	+0.2 mm	1
	571.7 mm	DRL1	-3292.7 mm	-2721.1 mm	1
	3263.3 mm	DRL1	-3263.1 mm	+0.2 mm	1
	4905.6 mm	DRL1	-3060.2 mm	+1845.4 mm	1
	133.3 mm	DRL1	+40.0 mm	+40.0 mm	1
	10545.3 mm	DRL1	+40.0 mm	+40.0 mm	1
	199.4 mm	DRL1	+79.8 mm	+279.3 mm	1
	25.4 mm	DRL1	+319.1 mm	+319.1 mm	1
	25.4 mm	DRL1	+1820.0 mm	+1845.4 mm	1
	25.4 mm	DRL1	+1820.0 mm	+1845.4 mm	1
	1523.9 mm	DRL1	+1885.2 mm	+1885.2 mm	1
	963.3 mm	DRL1	+1885.2 mm	+1885.2 mm	1
	569.8 mm	DRL1	+1885.2 mm	+1885.2 mm	1
	569.8 mm	DRL1	+1885.2 mm	+1885.2 mm	1
	148953.9 mm				135

PEMBERI TUGAS



PEMERINTAH KABUPATEN BARITO KUALA
DINAS PEKERJAAN UMUM DAN PENATAAN RUANG
Jl. Jenderal Sudirman No.68 Marabahan Barito Kuala
Kalimantan Selatan 70513 (0511) 4799105

PEKERJAAN

**D.E.D RUMAH DINAS
KEJAKSAAN NEGERI
KABUPATEN BATOLA**

LOKASI

KABUPATEN BARITO KUALA

DIPERIKSA & DISETUJUI OLEH,

JAFUNG TATA BANGUNAN DAN LINGKUNGAN,

[Signature]

H. RAHMADI, ST.
NIP. 19730203 199303 1 005

MENGETAHUI,

KEPALA BIDANG CIPTA KARYA,

[Signature]
NOOR CHAIRUNA, ST., MT.
NIP. 19841211 200803 2 001

KONSULTAN PERENCANA

CV. LANTAR ABYUDAYA
ARSITEKTUR - SIPIL, REKAYASA - LINGKUNGAN
Rm. 11 Dhyah Sumantra Bp. Pagaralam Cx218 RT 18 Telp. (0913) 5118151 Bandung 40137

KETUA TIM/PRINCIPAL ARCHITECT,

[Signature]
Ar. VICTOR FREDDY T., IAL

BIM MODELER/C.A.D. OPERATOR

[Signature]
SUSANTI, ST

SHEET DISCIPLINE

M.E.P.

SHEET TITLE

DAFTAR KUANTITAS PIPA + FITTING (1)

SCALE :

1 : 50

SHEET NUMBER :

P6.01

LEGENDA/KETERANGAN/CATATAN

- SCHEDULE = DAFTAR/LIST QUANTITAS
- MARK = PENANDA SATUAN
- FIXTURE = PERLENGKAPAN/PERALATAN
- FITTING = SOKET/KONEKTOR/SAMBUNGAN
- Ø3/4" (CWP) = Ø19,1 mm
- Ø2" (WWP) = Ø50,8 mm
- Ø2" (VP) = Ø50,8 mm
- Ø4" (SP) = Ø101,6 mm

MARK	PANJANG	ELEVASI CENTERLINE			QTY
		Ref. Level	Bawah	Atas	
PVC 4" - Sanitary Pipe					
	1576.6 mm	FFL1	-700.0 mm	-648.9 mm	1
	62.4 mm	FFL1	-700.0 mm	-700.0 mm	1
	670.2 mm	FFL1	-700.0 mm	-700.0 mm	1
	1078.5 mm	FFL1	-640.5 mm	-609.1 mm	1
	688.4 mm	FFL1	-597.5 mm	-576.8 mm	1
	452.8 mm	FFL1	-502.8 mm	-50.0 mm	1
	444.8 mm	FFL1	-460.0 mm	-446.2 mm	1
	305.0 mm	FFL1	-460.0 mm	-460.0 mm	1
	945.0 mm	FFL1	-460.0 mm	-431.7 mm	1
	320.0 mm	FFL1	-460.0 mm	-460.0 mm	1
	664.0 mm	FFL1	-460.0 mm	-431.1 mm	1
	72.9 mm	FFL1	-460.0 mm	-460.0 mm	1
	542.9 mm	FFL1	-460.0 mm	-460.0 mm	1
	1982.5 mm	FFL1	-460.0 mm	-400.6 mm	1
	260.0 mm	FFL1	-460.0 mm	-460.0 mm	1
	323.8 mm	FFL1	-373.8 mm	-50.0 mm	1
	193.2 mm	FFL1	-243.2 mm	-50.0 mm	1
	178.6 mm	FFL1	-228.6 mm	-50.0 mm	1
	125.4 mm	FFL1	-225.4 mm	-100.0 mm	1
	124.9 mm	FFL1	-197.5 mm	-72.6 mm	1
11012.0 mm					20

[illegible]

TM	MARK	DESKRIPSI	ELEVASI DARI LEVEL		QTY
			LEVEL	ELEVASI	
Ea		M_Elbow - PVC - Sch 40	FFL1	-467.4 mm	1
Ea		M_Elbow - PVC - Sch 40	FFL1	-467.4 mm	1
Ea		M_Elbow - PVC - Sch 40	FFL1	-400.0 mm	1
Ea		M_Elbow - PVC - Sch 40	FFL1	-400.0 mm	1
Ea		M_Elbow - PVC - Sch 40	FFL1	-400.0 mm	1
Ea		M_Elbow - PVC - Sch 40	FFL1	-400.0 mm	1
Ea		M_Elbow - PVC - Sch 40	FFL1	-400.0 mm	1
Ea	WS60	M_Elbow - PVC - Sch 40	FFL1	-60.0 mm	1
Ea		M_Elbow - PVC - Sch 40	FFL1	-32.6 mm	1
Ea		M_Elbow - PVC - Sch 40	FFL1	-32.6 mm	1
Ea		M_Elbow - PVC - Sch 40	FFL1	-32.6 mm	1
Ea		M_Elbow - PVC - Sch 40	FFL1	+0.0 mm	1
Ea		M_Elbow - PVC - Sch 40	FFL1	+0.0 mm	1
Ea		M_Elbow - PVC - Sch 40	FFL1	+0.0 mm	1
Ea		M_Elbow - PVC - Sch 40	FFL1	+0.0 mm	1
Ea		M_Elbow - PVC - Sch 40	FFL1	+0.0 mm	1
Ea		M_Elbow - PVC - Sch 40	FFL1	+0.0 mm	1
Ea		M_Elbow - PVC - Sch 40	FFL1	+0.0 mm	1
Ea		M_Elbow - PVC - Sch 40	FFL1	+99.3 mm	1
Ea		M_Elbow - PVC - Sch 40	FFL1	+99.3 mm	1
Ea		M_Elbow - PVC - Sch 40	FFL1	+149.3 mm	1
Ea		M_Elbow - PVC - Sch 40	FFL1	+149.3 mm	1
Ea		M_Elbow - PVC - Sch 40	FFL1	+149.3 mm	1
Ea		M_Elbow - PVC - Sch 40	FFL1	+149.3 mm	1
Ea		M_Elbow - PVC - Sch 40	FFL1	+149.3 mm	1
Ea		M_Elbow - PVC - Sch 40	FFL1	+149.3 mm	1
Ea		M_Elbow - PVC - Sch 40	FFL1	+149.3 mm	1
Ea		M_Elbow - PVC - Sch 40	FFL1	+200.0 mm	1
Ea		M_Elbow - PVC - Sch 40	FFL1	+200.0 mm	1
Ea		M_Elbow - PVC - Sch 40	FFL1	+200.0 mm	1
Ea		M_Elbow - PVC - Sch 40	FFL1	+200.0 mm	1
Ea		M_Elbow - PVC - Sch 40	FFL1	+200.0 mm	1
Ea		M_Elbow - PVC - Sch 40	FFL1	+415.0 mm	1
Ea		M_Elbow - PVC - Sch 40	FFL1	+415.0 mm	1
Ea		M_Elbow - PVC - Sch 40	FFL1	+415.0 mm	1
Ea		M_Elbow - PVC - Sch 40	FFL1	+415.0 mm	1
Ea		M_Elbow - PVC - Sch 40	FFL1	+600.0 mm	1
Ea		M_Elbow - PVC - Sch 40	FFL1	+615.0 mm	1
Ea		M_Elbow - PVC - Sch 40	FFL1	+615.0 mm	1

TM	MARK	DESKRIPSI	ELEVASI DARI LEVEL		QT
			LEVEL	ELEVASI	
Ea		M_Elbow - PVC - Sch 40	FFL1	+618.8 mm	1
Ea		M_Elbow - PVC - Sch 40	FFL1	+618.8 mm	1
Ea		M_Elbow - PVC - Sch 40	FFL1	+618.8 mm	1
Ea		M_Elbow - PVC - Sch 40	FFL1	+618.8 mm	1
Ea		M_Elbow - PVC - Sch 40	FFL1	+618.8 mm	1
Ea		M_Elbow - PVC - Sch 40	FFL1	+618.8 mm	1
Ea		M_Elbow - PVC - Sch 40	FFL1	+618.8 mm	1
Ea		M_Elbow - PVC - Sch 40	FFL1	+737.9 mm	1
Ea		M_Elbow - PVC - Sch 40	FFL1	+737.9 mm	1
Ea		M_Elbow - PVC - Sch 40	FFL1	+739.8 mm	1
Ea		M_Elbow - PVC - Sch 40	FFL1	+739.8 mm	1
Ea		M_Elbow - PVC - Sch 40	FFL1	+739.8 mm	1
Ea		M_Elbow - PVC - Sch 40	FFL1	+739.8 mm	1
Ea		M_Elbow - PVC - Sch 40	FFL1	+739.8 mm	1
Ea		M_Elbow - PVC - Sch 40	FFL1	+739.8 mm	1
Ea		M_Elbow - PVC - Sch 40	FFL1	+739.8 mm	1
Ea		M_Elbow - PVC - Sch 40	FFL1	+781.2 mm	1
Ea		M_Elbow - PVC - Sch 40	FFL1	+781.2 mm	1
Ea		M_Elbow - PVC - Sch 40	FFL1	+800.0 mm	1
Ea		M_Elbow - PVC - Sch 40	DRL1	-3332.6 mm	1
Ea		M_Elbow - PVC - Sch 40	DRL1	-3332.6 mm	1
Ea		M_Elbow - PVC - Sch 40	DRL1	-3332.6 mm	1
Ea		M_Elbow - PVC - Sch 40	DRL1	-3332.6 mm	1
Ea		M_Elbow - PVC - Sch 40	DRL1	-3332.6 mm	1
Ea		M_Elbow - PVC - Sch 40	DRL1	-3332.6 mm	1
Ea		M_Elbow - PVC - Sch 40	DRL1	-3332.6 mm	1
Ea		M_Elbow - PVC - Sch 40	DRL1	-3332.6 mm	1
Ea		M_Elbow - PVC - Sch 40	DRL1	+40.0 mm	1
Ea		M_Elbow - PVC - Sch 40	DRL1	+40.0 mm	1
Ea		M_Elbow - PVC - Sch 40	DRL1	+40.0 mm	1
Ea		M_Elbow - PVC - Sch 40	DRL1	+40.0 mm	1
Ea		M_Elbow - PVC - Sch 40	DRL1	+40.0 mm	1
Ea		M_Elbow - PVC - Sch 40	DRL1	+319.1 mm	1
Ea		M_Elbow - PVC - Sch 40	DRL1	+319.1 mm	1
Ea		M_Elbow - PVC - Sch 40	DRL1	+1885.2 mm	1
Ea		M_Elbow - PVC - Sch 40	DRL1	+1885.2 mm	1
Ea		M_Elbow - PVC - Sch 40	DRL1	+1885.2 mm	1
Ea		M_Elbow - PVC - Sch 40	DRL1	+1885.2 mm	1

PEKERJAAN

LOKASI

DIPERIKSA & DISETUJUI OLEH,
FUNG TATA BANGUNAN DAN LINGKUNGAN,


H. RAHMADI, ST.
NIP 19730203 199303 1 005

NOOR CHAIRINA, ST., MT.
NIP 198411123 2008032 001

 **CV. LANTAR ABYUDAYA**
ARSITEKTUR - SIPIL, REKAYASA - LINGKUNGAN
Des. H. Djik Mulyono Gg. Papandayan No. 20 RT. 08 Telp. (0411) 5458191 Bandung, 40132

KETUA TIM/PRINCIPAL ARCHITECT, BIM MODELER/C.A.D. OPERATOR

Ar. VICTOR FREDDY T. IAI. SUSANTI, ST

SHEET DICIPLINE

M.E.P.

SHEET TITLE
DAFTAR KUANTITAS PIPA + FITTING (2)

SCALE :

SHEET NUMBER : P6.02

LEGENDA/KETERANGAN/CATATAN

DAFTAR KUANTITAS FITTING					
TM	MARK	DESKRIPSI	ELEVASI DARI LEVEL		QTY
			LEVEL	ELEVASI	
Elbow Bend Long Sweep					
Ec		M_Bend Long Sweep - PVC - Sch 40 - DWV	FFL1	-700.0 mm	1
Ec		M_Bend Long Sweep - PVC - Sch 40 - DWV	FFL1	-603.4 mm	1
Ec		M_Bend Long Sweep - PVC - Sch 40 - DWV	FFL1	-570.9 mm	1
Ec		M_Bend Long Sweep - PVC - Sch 40 - DWV	FFL1	-460.0 mm	1
Ec	WS38	M_Bend Long Sweep - PVC - Sch 40 - DWV	FFL1	-440.3 mm	1
Ec	WS46	M_Bend Long Sweep - PVC - Sch 40 - DWV	FFL1	-425.8 mm	1
Ec	WS58	M_Bend Long Sweep - PVC - Sch 40 - DWV	FFL1	-422.5 mm	1
Ec	WS65	M_Bend Long Sweep - PVC - Sch 40 - DWV	FFL1	-394.6 mm	1
					8
Tee Standard					
Ta		M_Tee - PVC - Sch 40	FFL1	-400.0 mm	1
Ta		M_Tee - PVC - Sch 40	FFL1	-32.6 mm	1
Ta		M_Tee - PVC - Sch 40	FFL1	-32.6 mm	1
Ta		M_Tee - PVC - Sch 40	FFL1	-32.6 mm	1
Ta		M_Tee - PVC - Sch 40	FFL1	-32.6 mm	1
Ta		M_Tee - PVC - Sch 40	FFL1	-32.6 mm	1
Ta		M_Tee - PVC - Sch 40	FFL1	-32.6 mm	1
Ta		M_Tee - PVC - Sch 40	FFL1	-32.6 mm	1
Ta		M_Tee - PVC - Sch 40	FFL1	-32.6 mm	1
Ta		M_Tee - PVC - Sch 40	FFL1	-32.6 mm	1
Ta		M_Tee - PVC - Sch 40	FFL1	+0.0 mm	1
Ta		M_Tee - PVC - Sch 40	FFL1	+0.0 mm	1
Ta		M_Tee - PVC - Sch 40	FFL1	+0.0 mm	1
Ta		M_Tee - PVC - Sch 40	FFL1	+0.0 mm	1
Ta		M_Tee - PVC - Sch 40	FFL1	+0.0 mm	1
Ta		M_Tee - PVC - Sch 40	FFL1	+0.0 mm	1
Ta		M_Tee - PVC - Sch 40	FFL1	+0.0 mm	1
Ta		M_Tee - PVC - Sch 40	FFL1	+0.0 mm	1
Ta		M_Tee - PVC - Sch 40	DRL1	-3300.0 mm	1
Ta		M_Tee - PVC - Sch 40	DRL1	+1885.2 mm	1
					21

DAFTAR KUANTITAS FITTING					
TM	MARK	DESKRIPSI	ELEVASI DARI LEVEL		QTY
			LEVEL	ELEVASI	
Tee Sanitary					
Tb		M_Tee Sanitary - PVC - Sch 40 - DWV	FFL1	-644.3 mm	1
					1
Tee Ventilation					
Tc		M_Tee Vent - PVC - Sch 40 - DWV	FFL1	+0.0 mm	1
Tc		M_Tee Vent - PVC - Sch 40 - DWV	FFL1	+0.0 mm	1
Tc		M_Tee Vent - PVC - Sch 40 - DWV	FFL1	+0.0 mm	1
Tc		M_Tee Vent - PVC - Sch 40 - DWV	FFL1	+0.0 mm	1
Tc		M_Tee Vent - PVC - Sch 40 - DWV	FFL1	+0.0 mm	1
					5

PEKERJAAN

LOKASI

DIPERIKSA & DISETUJUI OLEH,

JAFUNG TATA BANGUNAN DAN LINGKUNGAN,

MENGETAHUI,

KEPALA BIDANG CIPTA KARYA,

NOOR CHARINA, ST., MT.
NR 19841123 000803 2 001

CV. LANTAR ABYUDAYA
ARSITEKTUR - SIPIL, REKAYASA - LINGKUNGAN
 Jl. H. Djali Mawardi Gg. Popodan No. 10 XT 18 Telp. (0919) 3110511 Banjarmasin, 70137

KETUA TIM/PRINCIPAL ARCHITECT, BIM MODELER/C.A.D. OPERATOR

Ar. VICTOR FREDDY T, IAL

SUSANTI, ST

SHEET DISCIPLINE

M.E.P.

SHEET TITLE

DAFTAR KUANTITAS PIPA + FITTING (3)

SCALE :

SHEET NUMBER :

P6.03

LEGENDA/KETERANGAN/CATATAN