



PEMERINTAH KABUPATEN GUNUNG MAS
DINAS PEKERJAAN UMUM

Jl. Tjilik Riwut No. 49 Kuala Kurun 74511 Kalimantan Tengah
E-Mail : dpu@gunungmaskab.go.id

GAMBAR RENCANA

PROGRAM :
PENYELENGGARAAN JALAN

KEGIATAN :
PENYELENGGARAAN JALAN KABUPATEN/KOTA

SUB KEGIATAN :
REKONSTRUKSI JALAN

PEKERJAAN :
REKONSTRUKSI JALAN KUALA KURUN - SARERANGAN (DBH SAWIT TA.2023)

LOKASI:
KECAMATAN KURUN

TAHUN:
2024



**PEMERINTAH KABUPATEN GUNUNG MAS
DINAS PEKERJAAN UMUM**

Jl. Tjilik Riwut No. 49 Kuala Kurun 74511 Kalimantan Tengah

E-Mail : dpu@gunungmaskab.go.id

GAMBAR RENCANA

PROGRAM :
PENYELENGGARAAN JALAN

KEGIATAN :
PENYELENGGARAAN JALAN KABUPATEN/KOTA

SUB KEGIATAN :
REKONSTRUKSI JALAN

PEKERJAAN :
REKONSTRUKSI JALAN KUALA KURUN - SARERANGAN (DBH SAWIT TA 2023)

LOKASI :
KECAMATAN KURUN

TAHUN ANGGARAN :
2024

LEMBARAN PENGESAHAN

Diperiksa/disetujui :
Analisis Jalan Jembatan Bidang Bina Marga
Dinas Pekerjaan Umum Kabupaten Gunung Mas
Selaku Pejabat Pembuat Komitmen (PPK)


SCYUF HERINI ADITYA, ST.
NIP. 19870309 201403 1 004

Digambar Oleh :
Pengelola Sumber Daya Air
Dinas Pekerjaan Umum
Kabupaten Gunung Mas


STEPANUS, S.T.
NIPPPK.199009272024211001

SKETSA PENANGANAN Kuala Kurun - Sarerangan

Kondisi Existing :

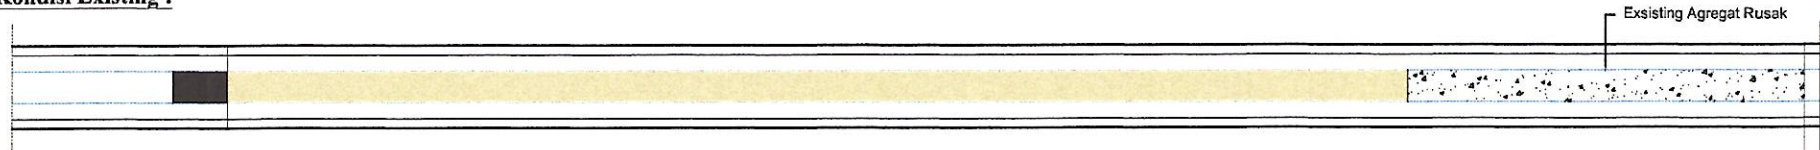

Rencana Penanganan :

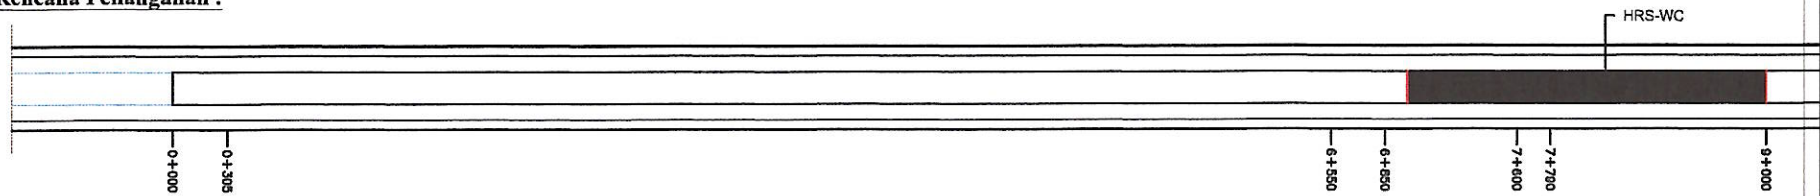

Galian Untuk Selokan Drainase dan Saluran Air

Galian Biasa

Timbunan Biasa Dari Sumber Galian

Timbunan Pilihan Dari Sumber Galian

Penyiapan Badan Jalan

Lapis Pondasi Agregat Kelas A

Lapis Pondasi Agregat Kelas B

Lapis Resap Pengikat - Aspal Cair-Emulsi

Leston Lapis Asa (HRS-WC)

Bahan anti pengelupasan

Beton mutu sedang k15 MPa

Pasangan Batu

Marka Jalan Termoplastik



PEMERINTAH KABUPATEN GUNUNG MAS
DINAS PEKERJAAN UMUM
Jln. Tjilik Riwut No. 49 Kuala Kurun (74511) Kalimantan Tengah
Email : dpu@gunungmaskab.go.id

PAKET
Rekonstruksi Jalan
Kuala Kurun - Sarerangan
(Tambun Bungai)


Nama Ruas	Kuala Kurun-Sarerangan
No Ruas	10
Nama Pekerjaan	Rekonstruksi
Provinsi	Kalimantan Tengah

Judul :

PENAMPANG MEMANJANG

Nomer Gambar	1
Jumlah Gambar	14
Skala	
Vertikal	1 : 100
Horizontal	1 : 100
Tahun	
2024	

Lay Out Jalan

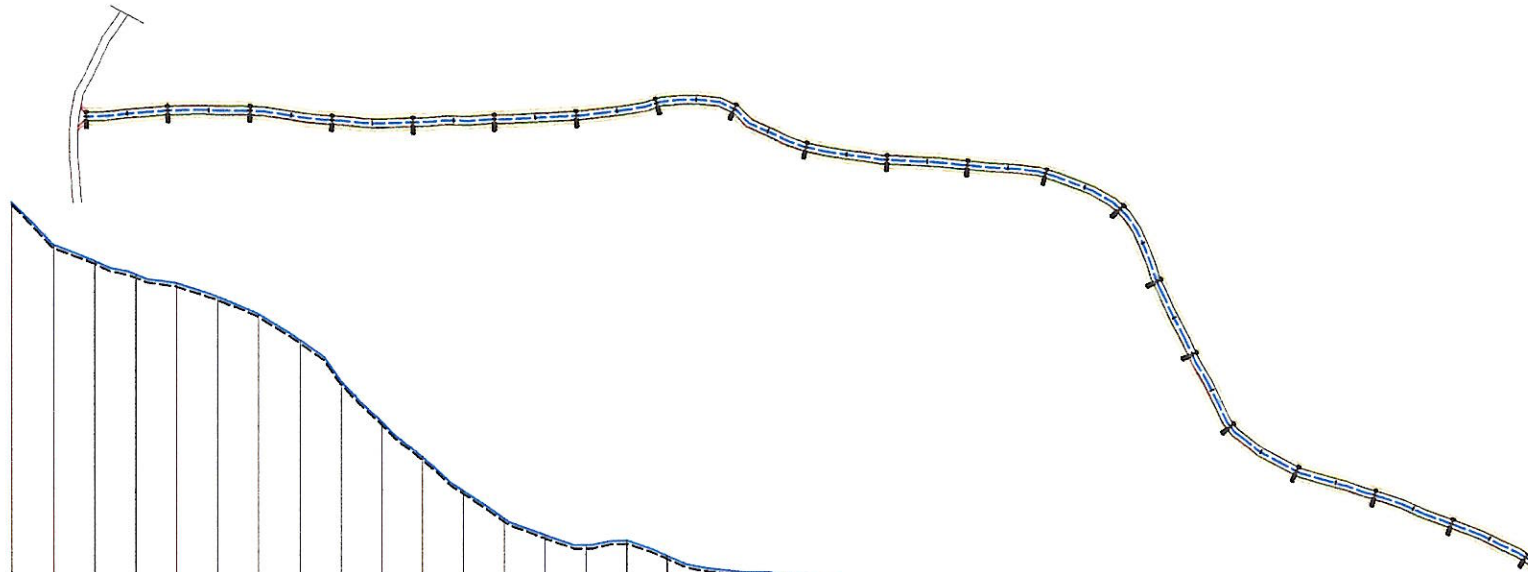

Long Section

Skala H 1 : 1000

Skala V 1 : 200

DATA ELEV
40.00

Elevasi Renc. Aspal

Elevasi Existing

Stationing

131.36	126.03	124.04	122.33	121.26	119.58	117.41	114.16	109.11	104.24	99.89	95.74	92.37	90.32	89.06	89.58	87.73	86.21	85.69	85.24	84.39	81.95	78.50	75.12	73.75	73.57	73.43	72.11	70.69	70.83	72.23	74.25	77.04	77.52	77.52	75.83	73.38	70.58	68.44	66.37	64.03
0+000	0+050	0+100	0+150	0+200	0+250	0+300	0+350	0+400	0+450	0+500	0+550	0+600	0+650	0+700	0+750	0+800	0+850	0+900	0+950	1+000																				



PEMERINTAH KABUPATEN GUNUNG MAS
DINAS PEKERJAAN UMUM
Jln. Tjilik Riwut No. 49 Kuala Kurun (74511) Kalimantan Tengah
Email : dpu@gunungmaskab.go.id

PAKET
Rekonstruksi Jalan
Kuala Kurun - Sarerangan
(Tambun Bungai)

Nama Ruas	Kuala Kurun-Sarerangan
No Ruas	10
Nama Pekerjaan	Rekonstruksi
Provinsi	Kalimantan Tengah

Judul :
PENAMPANG MEMANJANG

Nomor Gambar	2
Jumlah Gambar	14
Skala	
Vertikal	1 : 100
Horizontal	1 : 100
Tahun	
2024	

Lay Out Jalan



Long Section
Skala H 1 : 1000
Skala V 1 : 200

DATUM ELAY
40.00

Elevasi Renc. Aspal

Elevasi Existing

Stationing

64.03	60.63	58.67	57.34	57.34	56.61	54.83	53.13	49.56	46.76	45.80	46.24	46.62	47.74	49.48	51.83	53.62	53.70	49.71	47.01	46.28	45.64	44.17	43.88	44.25	45.59	47.21	49.50	51.81	53.49	53.31	51.59	49.70	49.16	49.98	51.87	52.32	51.09	50.75	50.90	51.30
1+000	1+050	1+100	1+150	1+200	1+250	1+300	1+350	1+400	1+450	1+500	1+550	1+600	1+650	1+700	1+750	1+800	1+850	1+900	1+950	2+000																				



PEMERINTAH KABUPATEN GUNUNG MAS
DINAS PEKERJAAN UMUM
Jln. Tjilik Riwut No. 49 Kuala Kurun (74511) Kalimantan Tengah
Email : dpu@gunungmaskab.go.id

PAKET
Rekonstruksi Jalan
Kuala Kurun - Sarerangan
(Tambun Bungai)


Nama Ruas	Kuala Kurun-Sarerangan
No Ruas	10
Nama Pekerjaan	Rekonstruksi
Provinsi	Kalimantan Tengah

Judul :

PENAMPANG MEMANJANG

Nomor Gambar	3
Jumlah Gambar	14
Skala	
Vertikal	1 : 100
Horizontal	1 : 100
Tahun	
2024	

Lay Out Jalan

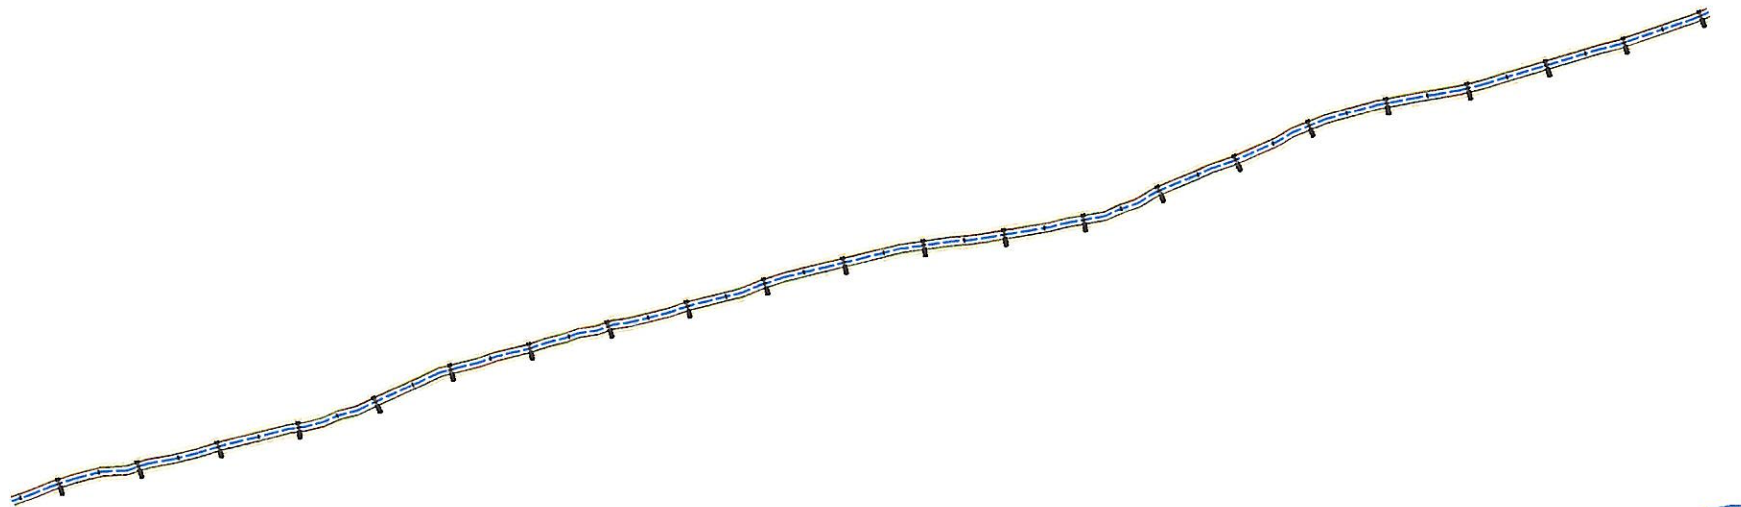

Long Section

Skala H 1 : 1000


Skala V 1 : 200

DATUM ELEV
40.00

Elevasi Renc. Aspal

Elevasi Existing

Stationing

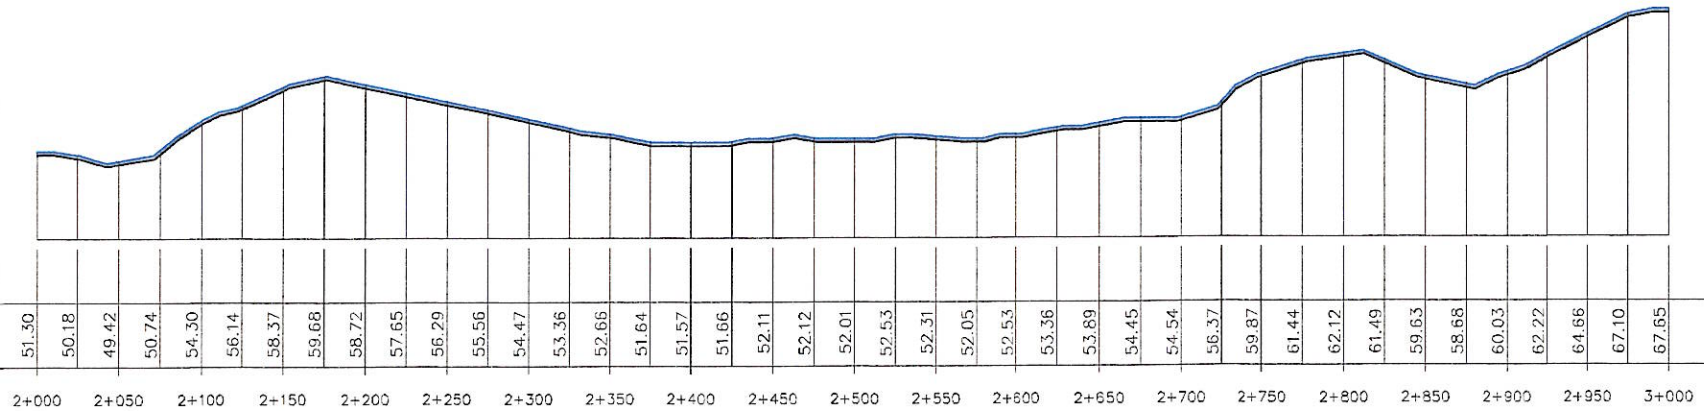



PEMERINTAH KABUPATEN GUNUNG MAS
DINAS PEKERJAAN UMUM
Jln. Tjilik Riwut No. 49 Kuala Kurun (74511) Kalimantan Tengah
Email : dpu@gunungmaskab.go.id

PAKET
Rekonstruksi Jalan
Kuala Kurun - Sarerangan
(Tambun Bungai)


Nama Ruas	Kuala Kurun-Sarerangan
No Ruas	10
Nama Pekerjaan	Rekonstruksi
Provinsi	Kalimantan Tengah

Judul :

PENAMPANG MEMANJANG

Nomor Gambar	4
Jumlah Gambar	14
Skala	
Vertikal	1 : 100
Horizontal	1 : 100
Tahun	
2024	


Lay Out Jalan

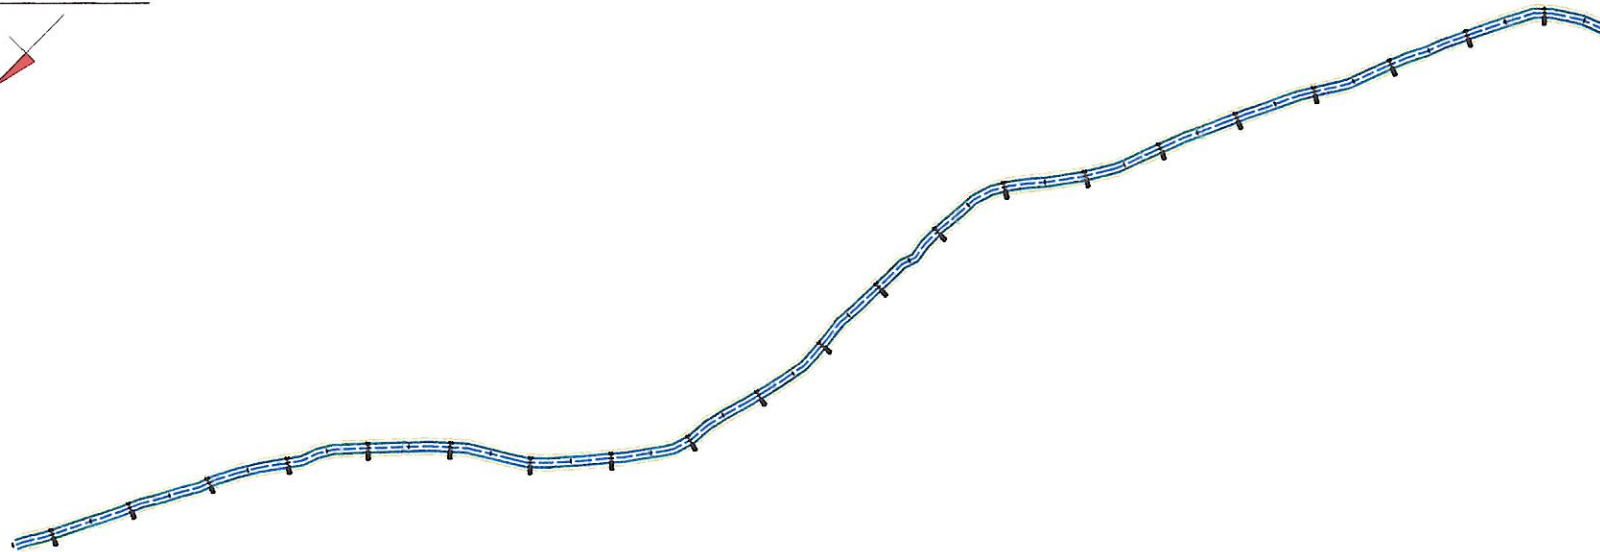

Long Section
Skala H 1 : 1000
Skala V 1 : 200

DATUM LEVEL
40.00

Elevasi Renc. Aspal

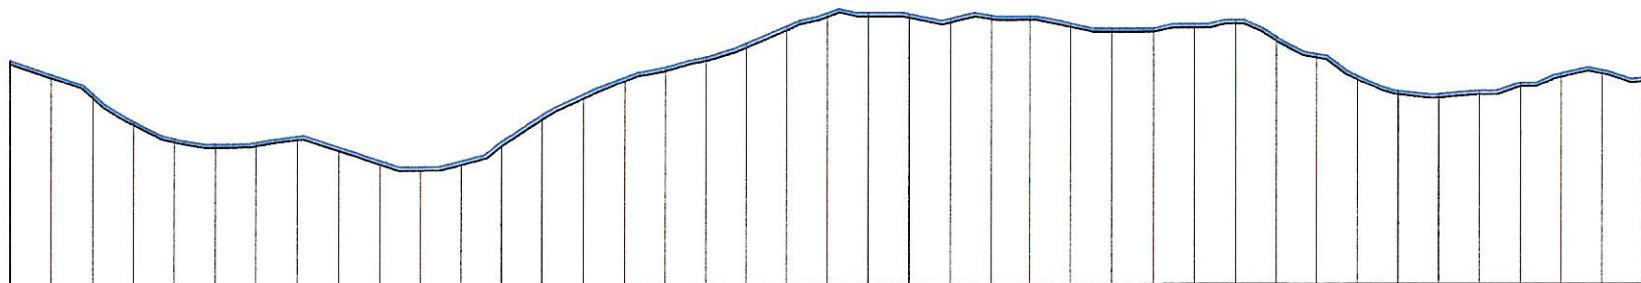

Elevasi Existing

Stationing

67.65	65.91	63.53	60.15	58.03	57.34	57.49	57.90	56.92	55.27	54.45	55.14	57.52	60.72	63.04	65.35	66.42	67.83	69.13	71.59	73.17	73.20	73.05	72.49	72.86	72.72	71.90	71.27	71.29	71.76	72.24	70.25	68.13	65.47	63.55	63.16	63.58	64.55	65.72	66.14	65.55
3+000	3+050	3+100	3+150	3+200	3+250	3+300	3+350	3+400	3+450	3+500	3+550	3+600	3+650	3+700	3+750	3+800	3+850	3+900	3+950	4+000																				



PEMERINTAH KABUPATEN GUNUNG MAS
DINAS PEKERJAAN UMUM
Jln. Tjilik Riwut No. 49 Kuala Kurun (74511) Kalimantan Tengah
Email : dpu@gunungmaskab.go.id

PAKET
Rekonstruksi Jalan
Kuala Kurun - Sarerangan
(Tambun Bungai)


Nama Ruas	Kuala Kurun-Sarerangan
No Ruas	10
Nama Pekerjaan	Rekonstruksi
Provinsi	Kalimantan Tengah

Judul :

PENAMPANG MEMANJANG

Nomer Gambar	5
Jumlah Gambar	14
Skala	
Vertikal	1:100
Horizontal	1:100
Tahun	
2024	

Lay Out Jalan

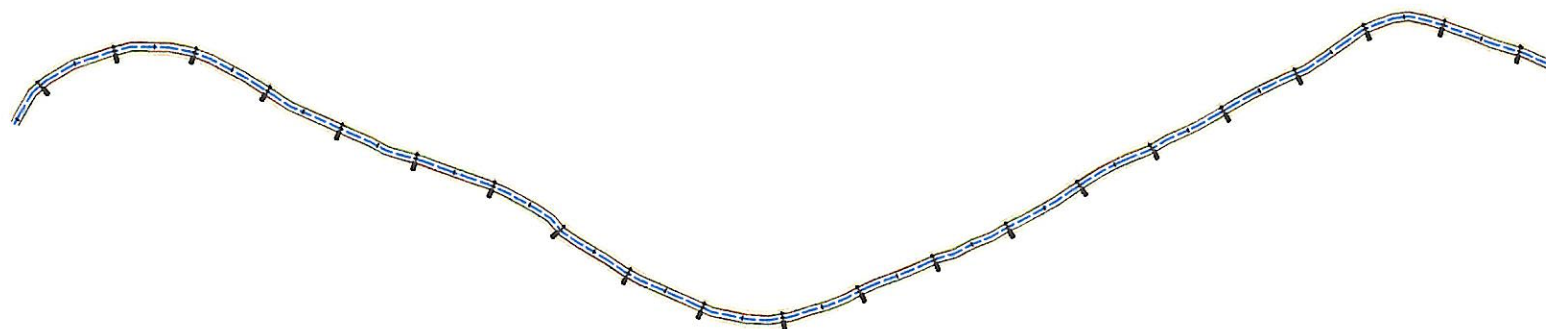


Long Section

Skala H 1 : 1000

Skala V 1 : 200

DATUM ELEV
40.00

Elevasi Renc. Aspal

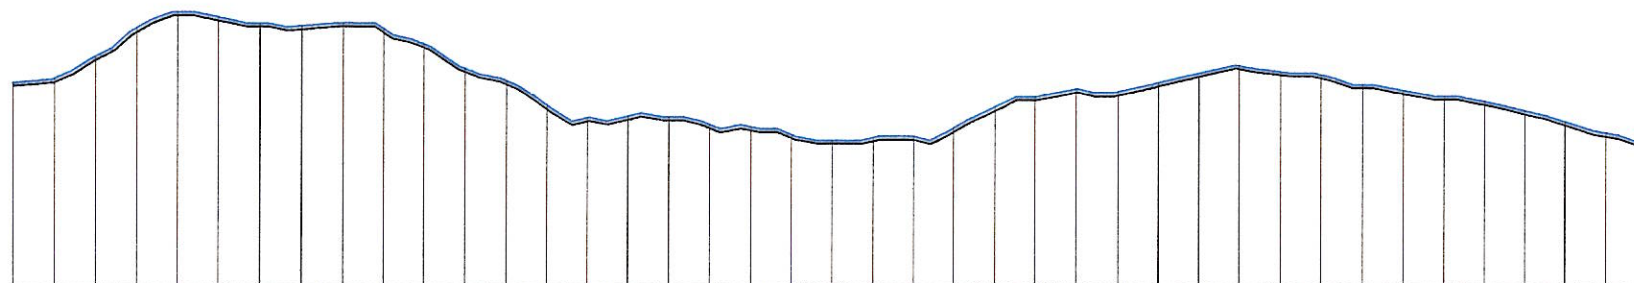

Elevasi Existing

65.55	65.60	68.26	71.71	73.68	73.05	72.24	71.89	72.24	71.62	69.68	66.71	65.22	62.22	60.64	60.80	60.70	59.79	59.50	58.53	57.82	58.15	58.30	59.33	61.86	63.10	64.04	63.70	64.81	65.51	66.88	66.15	65.78	64.55	63.40	63.10	63.29	61.33	60.61	58.57	57.13
-------	-------	

Stationing

4+000	4+050	4+100	4+150	4+200	4+250	4+300	4+350	4+400	4+450	4+500	4+550	4+600	4+650	4+700	4+750	4+800	4+850	4+900	4+950	5+000
-------	-------	



PEMERINTAH KABUPATEN GUNUNG MAS
DINAS PEKERJAAN UMUM
Jln. Tjilik Riwut No. 49 Kuala Kurun (74511) Kalimantan Tengah
Email : dpu@gunungmaskab.go.id

PAKET
Rekonstruksi Jalan
Kuala Kurun - Sarerangan
(Tambun Bungai)


Nama Ruas	Kuala Kurun-Sarerangan
No Ruas	10
Nama Pekerjaan	Rekonstruksi
Provinsi	Kalimantan Tengah

Judul :

PENAMPANG MEMANJANG

Nomor Gambar	6
Jumlah Gambar	14
Skala	
Vertikal	1 : 100
Horizontal	1 : 100
Tahun	
2024	

Lay Out Jalan

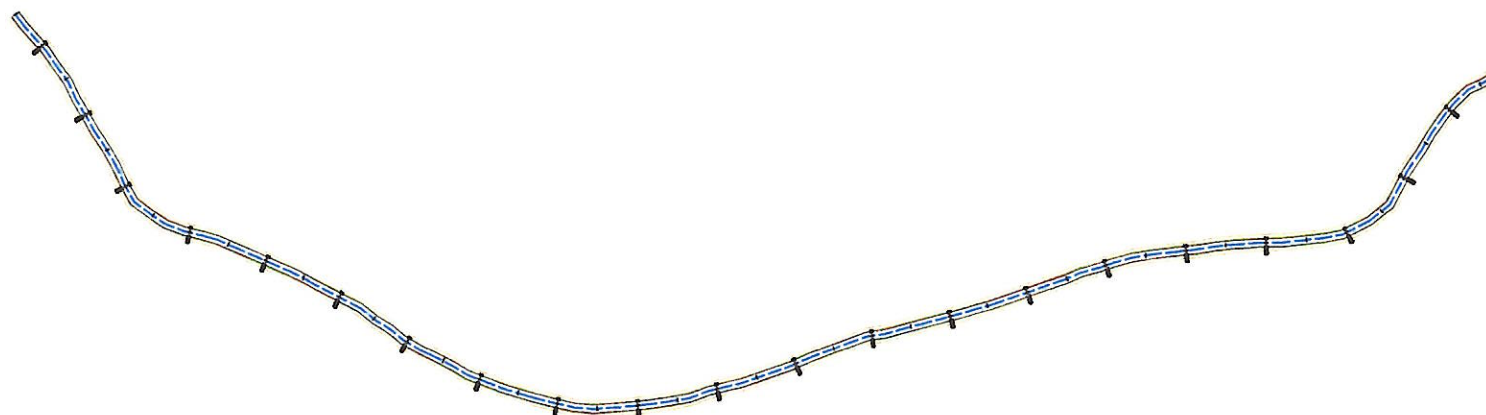

Long Section


Skala H 1 : 1000
Skala V 1 : 200

DATUM ELEV
40.00

Elevasi Renc. Aspal

Elevasi Existing

Stationing

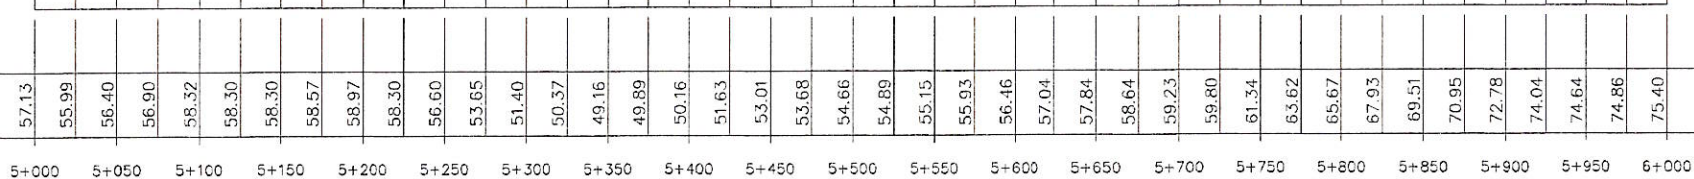



PEMERINTAH KABUPATEN GUNUNG MAS
DINAS PEKERJAAN UMUM
Jln. Tjilik Riwut No. 49 Kuala Kurun (74511) Kalimantan Tengah
Email : dpu@gunungmaskab.go.id

PAKET
Rekonstruksi Jalan
Kuala Kurun - Sarerangan
(Tambun Bungai)


Nama Ruas	Kuala Kurun-Sarerangan
No Ruas	10
Nama Pekerjaan	Rekonstruksi
Provinsi	Kalimantan Tengah

Judul :

PENAMPANG MEMANJANG

Nomer Gambar	7
Jumlah Gambar	14
Skala	
Vertikal	1 : 100
Horizontal	1 : 100
Tahun	
2024	

Lay Out Jalan

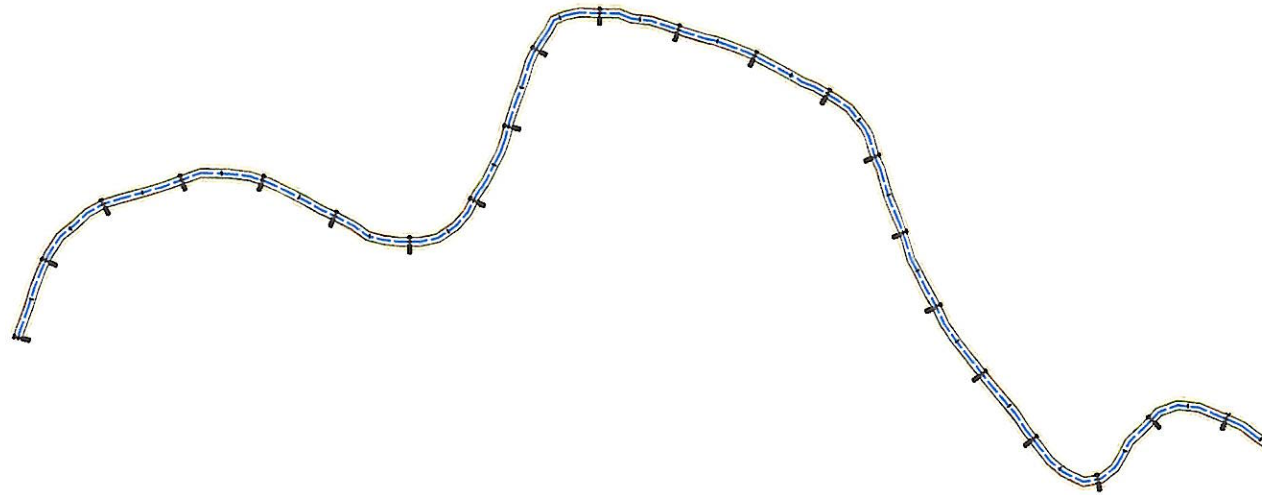

Long Section
Skala H 1 : 1000
Skala V 1 : 200

DATUM ELEV
40.00


Elevasi Renc. Aspal

Jembatan Sel Panjahaen



Elevasi Existing

Stationing

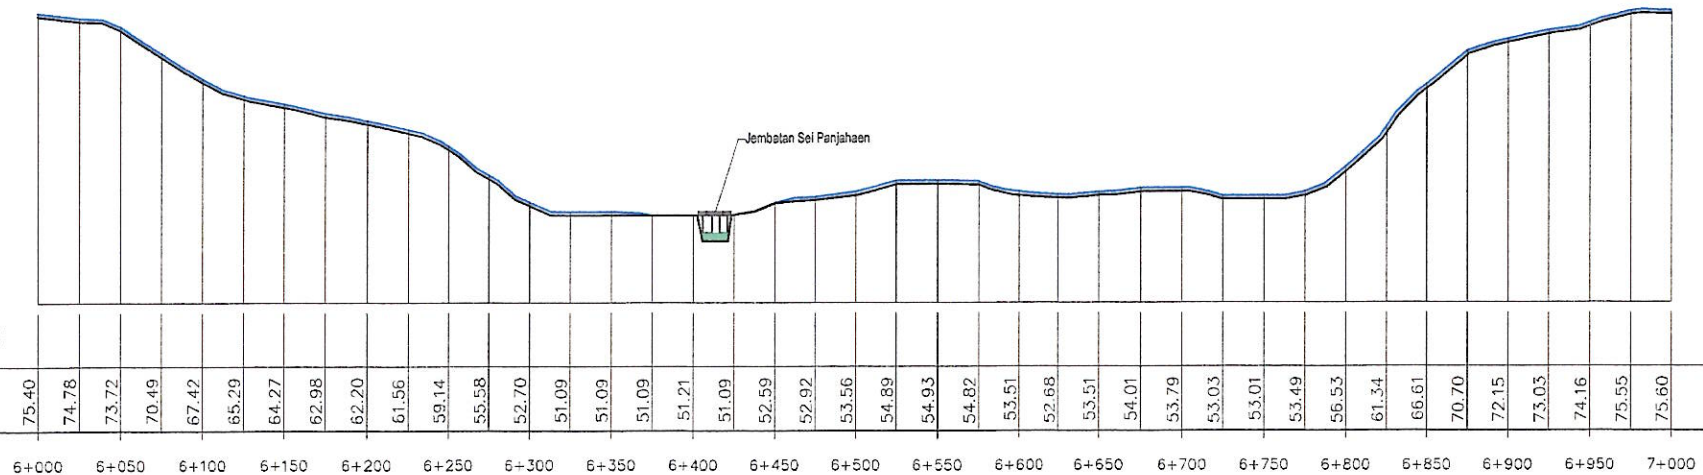



PEMERINTAH KABUPATEN GUNUNG MAS
DINAS PEKERJAAN UMUM
Jln. Tjilik Riwut No. 49 Kuala Kurun (74511) Kalimantan Tengah
Email : dpu@gunungmaskab.go.id

PAKET
Rekonstruksi Jalan
Kuala Kurun - Sarerangan
(Tambun Bungai)


Nama Ruas	Kuala Kurun-Sarerangan
No Ruas	10
Nama Pekerjaan	Rekonstruksi
Provinsi	Kalimantan Tengah

Judul :

PENAMPANG MEMANJANG

Nomor Gambar	8
Jumlah Gambar	14
Skala	
Vertikal	1 : 100
Horizontal	1 : 100
Tahun	
2024	

Lay Out Jalan

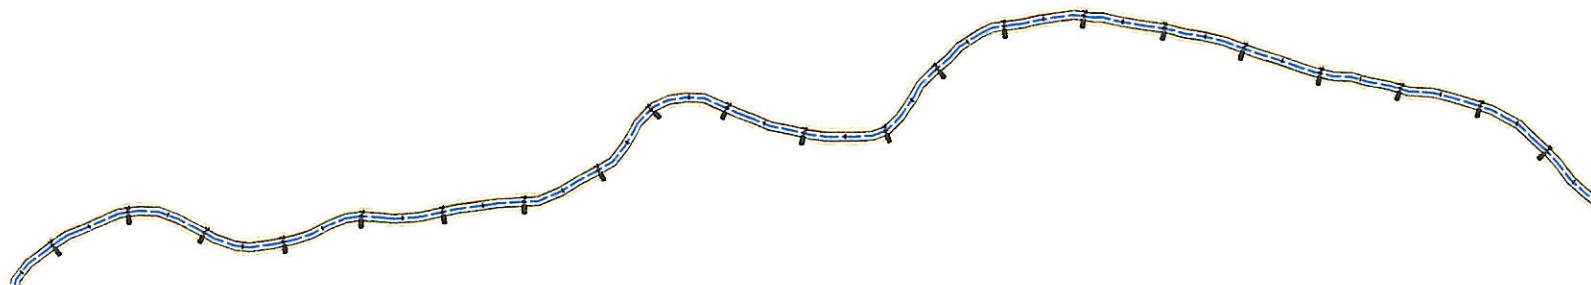

Long Section


Skala H 1 : 1000
Skala V 1 : 200

DATUM ELEV
40.00

Elevasi Renc. Aspal

Elevasi Existing

Stationing

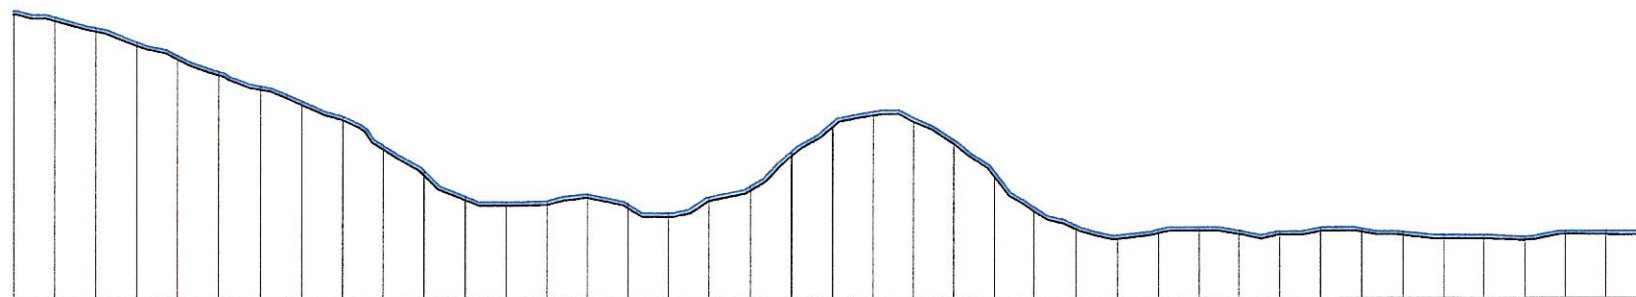

7+000	7+050	7+100	7+150	7+200	7+250	7+300	7+350	7+400	7+450	7+500	7+550	7+600	7+650	7+700	7+750	7+800	7+850	7+900	7+950	8+000																				
75.60	74.82	73.47	71.77	70.12	68.14	66.25	65.03	62.56	59.07	55.93	53.01	52.05	52.23	53.01	51.80	50.61	52.59	53.92	58.16	61.63	62.95	62.24	59.54	55.65	51.31	49.00	47.94	48.44	48.68	48.29	48.20	48.67	48.55	48.33	47.72	47.72	47.52	48.20	48.20	48.19



PEMERINTAH KABUPATEN GUNUNG MAS
DINAS PEKERJAAN UMUM
Jln. Tjilik Riwut No. 49 Kuala Kurun (74511) Kalimantan Tengah
Email : dpu@gunungmaskab.go.id

PAKET
Rekonstruksi Jalan
Kuala Kurun - Sarerangan
(Tambun Bungai)

Nama Ruas	Kuala Kurun-Sarerangan
No Ruas	10
Nama Pekerjaan	Rekonstruksi
Provinsi	Kalimantan Tengah

Judul :

PENAMPANG MEMANJANG

Nomor Gambar	0
Jumlah Gambar	14
Skala	
Vertikal	1 : 100
Horizontal	1 : 100
Tahun	
2024	

Lay Out Jalan



Long Section
Skala H 1 : 1000
Skala V 1 : 200

DATUM BELY
40.00

Elevasi Renc. Aspal

Elevasi Existing

Stationing

46.19	48.20	47.91	47.40	47.66	47.24	47.58	47.45	47.72	47.30	47.24	47.72	48.20	48.20	48.68	48.68	48.20	47.82	47.65	47.30	47.24	47.24	47.72	47.72	48.68	48.68	48.54	48.48	48.63	48.93	48.85	49.65	49.65	49.04	48.95	48.68	48.68	48.68	48.20	48.20	48.20
8+000	8+050	8+100	8+150	8+200	8+250	8+300	8+350	8+400	8+450	8+500	8+550	8+600	8+650	8+700	8+750	8+800	8+850	8+900	8+950	9+000																				



PEMERINTAH KABUPATEN GUNUNG MAS
DINAS PEKERJAAN UMUM
Jln. Tjilik Riwut No. 49 Kuala Kurun (74511) Kalimantan Tengah
Email : dpu@gunungmaskab.go.id


PAKET
Rekonstruksi Jalan
Kuala Kurun - Sarerangan
(Tambun Bungai)

Nama Ruas	Kuala Kurun-Sarerangan
No Ruas	10
Nama Pekerjaan	Rekonstruksi
Provinsi	Kalimantan Tengah


Judul :

PENAMPANG MELINTANG

Nomor Gambar	10
Jumlah Gambar	14
Skala	
Vertikal	1 : 100
Horizontal	1 : 100
Tahun	
2024	

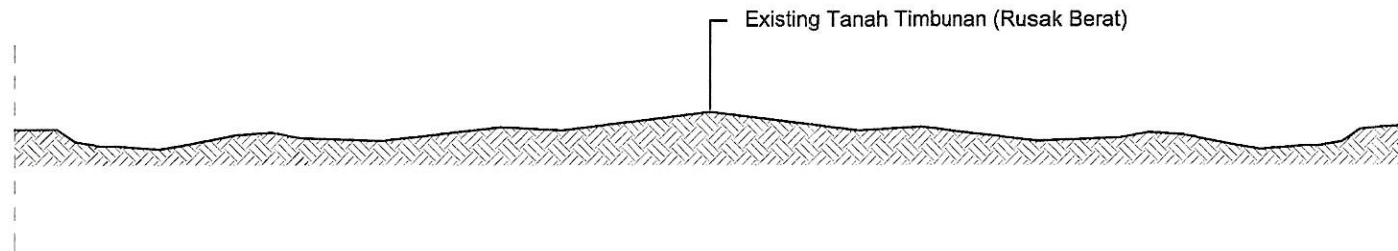

POTONGAN MELINTANG EXISTING
SKALA 1 : 100

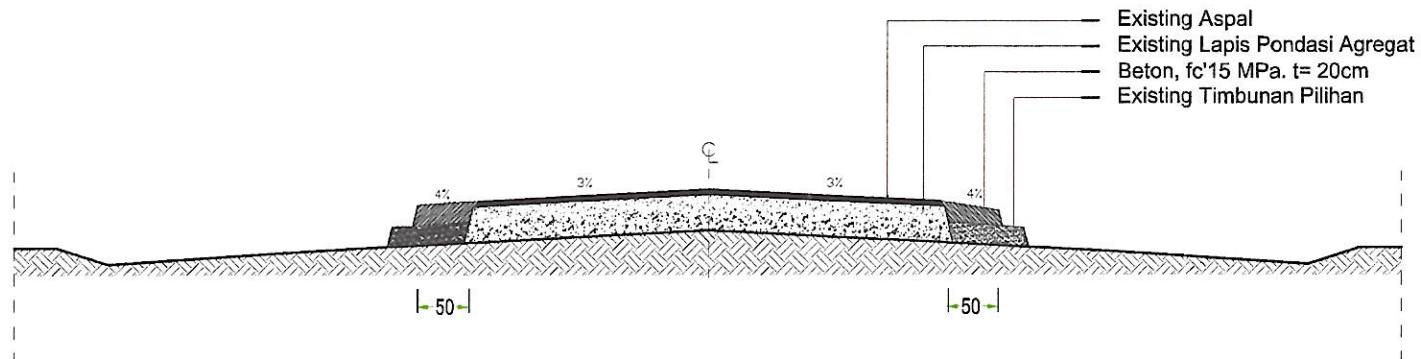

POTONGAN MELINTANG JALAN
SKALA 1 : 100

Lokasi:
STA 0+000 - STA 0+305



PEMERINTAH KABUPATEN GUNUNG MAS
DINAS PEKERJAAN UMUM
Jln. Tjilik Riwut No. 49 Kuala Kurun (74511) Kalimantan Tengah
Email : dpu@gunungmaskab.go.id


PAKET
Rekonstruksi Jalan
Kuala Kurun - Sarerangan
(Tambun Bungai)

Nama Ruas	Kuala Kurun-Sarerangan
No Ruas	10
Nama Pekerjaan	Rekonstruksi
Provinsi	Kalimantan Tengah


Judul :

PENAMPANG MELINTANG

Nomor Gambar	11
Jumlah Gambar	14
Skala	
Vertikal	1 : 100
Horizontal	1 : 100
Tahun	
2024	

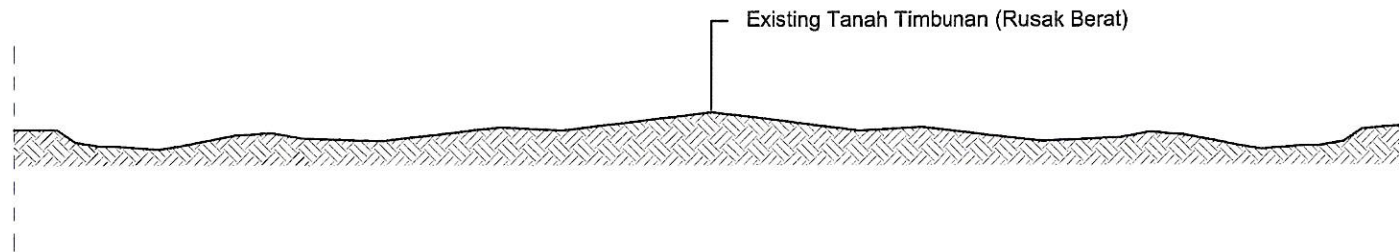

POTONGAN MELINTANG EXISTING
SKALA 1 : 100

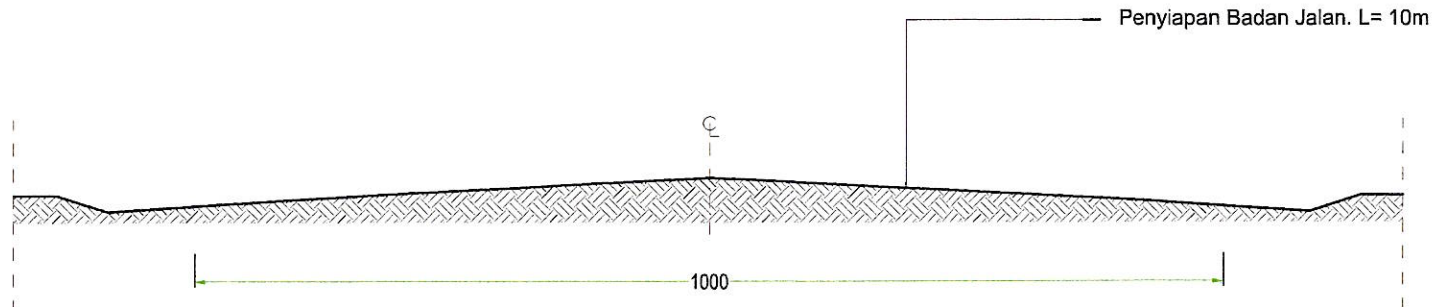

POTONGAN MELINTANG JALAN
SKALA 1 : 100

Lokasi:
STA 0+305 - STA 6+550



PEMERINTAH KABUPATEN GUNUNG MAS
DINAS PEKERJAAN UMUM
Jln. Tjilik Riwut No. 49 Kuala Kurun (74511) Kalimantan Tengah
Email : dpu@gunungmaskab.go.id


PAKET
Rekonstruksi Jalan
Kuala Kurun - Sarerangan
(Tambun Bungai)

Nama Ruas	Kuala Kurun-Sarerangan
No Ruas	10
Nama Pekerjaan	Rekonstruksi
Provinsi	Kalimantan Tengah


Judul :

PENAMPANG MELINTANG

Nomor Gambar	12
Jumlah Gambar	14
Skala	
Vertikal	1 : 100
Horizontal	1 : 100
Tahun	
2024	

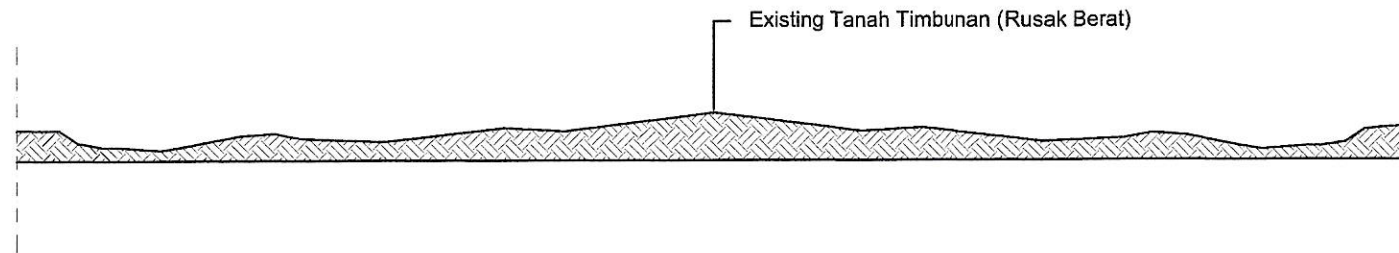

POTONGAN MELINTANG EXISTING
SKALA 1 : 100

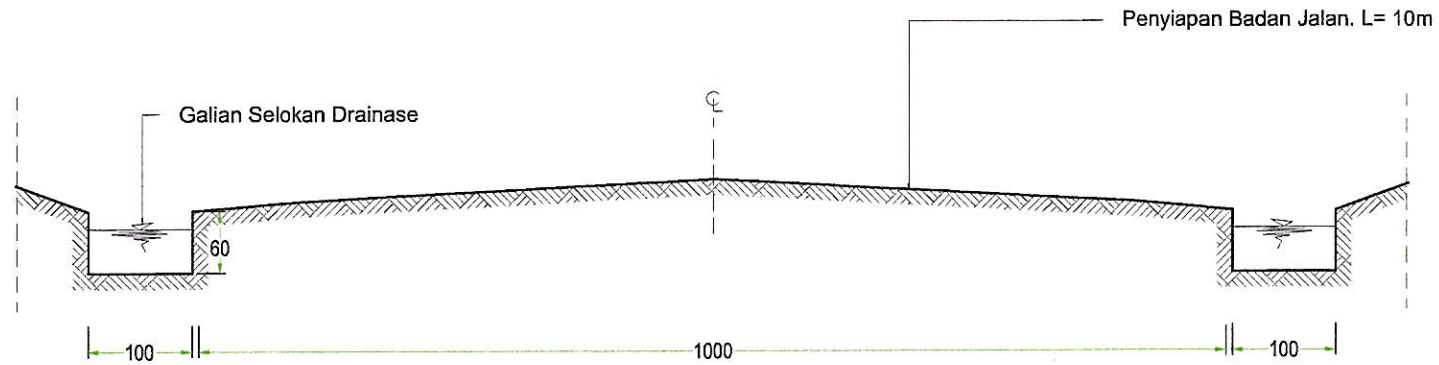

POTONGAN MELINTANG JALAN
SKALA 1 : 100

Lokasi:
STA 6+550 - STA 6+850



PEMERINTAH KABUPATEN GUNUNG MAS
DINAS PEKERJAAN UMUM
Jln. Tjilik Riwut No. 49 Kuala Kurun (74511) Kalimantan Tengah
Email : dpu@gunungmaskab.go.id


PAKET
Rekonstruksi Jalan
Kuala Kurun - Sarerangan
(Tambun Bungai)

Nama Ruas	Kuala Kurun-Sarerangan
No Ruas	10
Nama Pekerjaan	Rekonstruksi
Provinsi	Kalimantan Tengah

Judul :

PENAMPANG MELINTANG

Nomor Gambar	13
Jumlah Gambar	14
Skala	
Vertikal	1 : 100
Horizontal	1 : 100
Tahun	2024

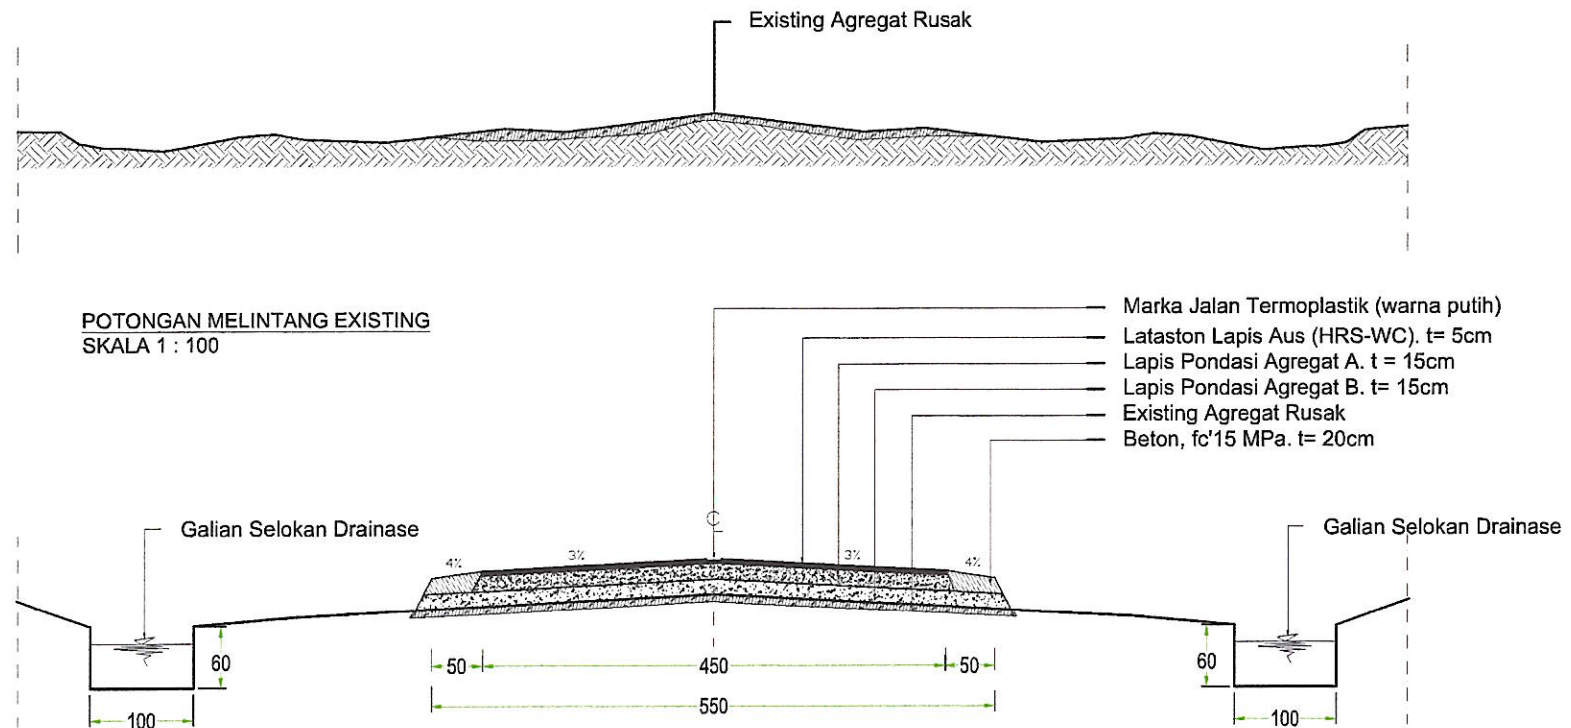

POTONGAN MELINTANG JALAN
SKALA 1 : 100

Lokasi:
STA 6+850 - STA 7+600
STA 7+790 - STA 9+000



PEMERINTAH KABUPATEN GUNUNG MAS
DINAS PEKERJAAN UMUM
Jln. Tjilik Riwut No. 48 Kuala Kurun (74511) Kalimantan Tengah
Email : dpu@gunungmaskab.go.id


PAKET
Rekonstruksi Jalan
Kuala Kurun - Sarerangan
(Tambun Bungai)

Nama Ruas	Kuala Kurun-Sarerangan
No Ruas	10
Nama Pekerjaan	Rekonstruksi
Provinsi	Kalimantan Tengah


Judul :

PENAMPANG MELINTANG

Nomor Gambar	14
Jumlah Gambar	14
Skala	
Vertikal	1 : 100
Horizontal	1 : 100
Tahun	
2024	

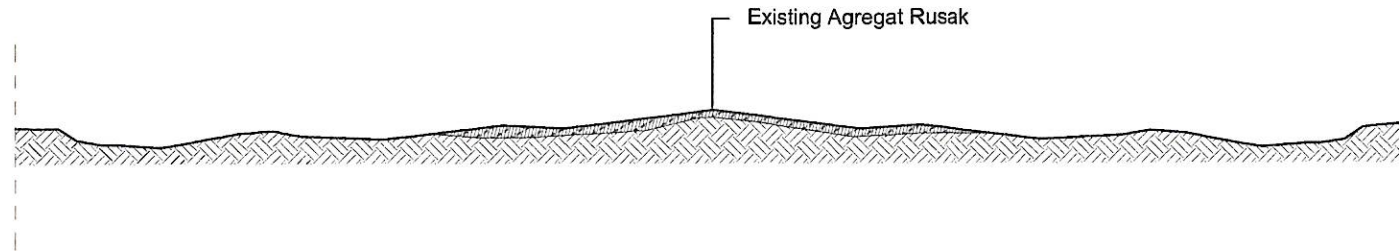

POTONGAN MELINTANG EXISTING
SKALA 1 : 100

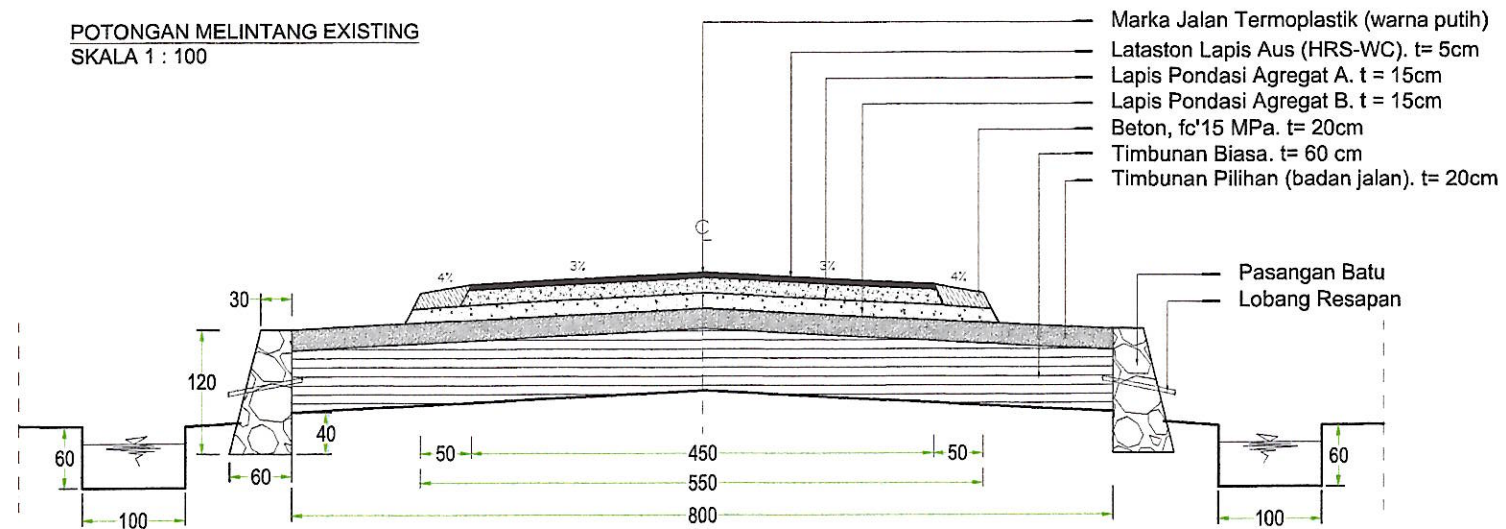

POTONGAN MELINTANG JALAN
SKALA 1 : 100

Lokasi:
STA 7+600 - STA 7+790