



PEMERINTAH KABUPATEN GUNUNG MAS

DINAS PEKERJAAN UMUM

Jl. Tjilik Riwut No. 49 Kuala Kurun 74511 Kalimantan Tengah

E-Mail : dpu@gunungmaskab.go.id

GAMBAR RENCANA

PROGRAM :

PENYELENGGARAAN JALAN

KEGIATAN :

PENYELENGGARAAN JALAN KABUPATEN/KOTA

SUB KEGIATAN :

REKONSTRUKSI JALAN

PEKERJAAN :

REKONSTRUKSI JALAN TEWAH - BATU NYIWUH (DAK JALAN
MENDUKUNG KONEKTIVITAS DAERAH)

LOKASI:

KECAMATAN TEWAH

TAHUN ANGGARAN :

2024



PEMERINTAH KABUPATEN GUNUNG MAS
DINAS PEKERJAAN UMUM

Jl. Tjilik Riwut No. 49 Kuala Kurun 74511 Kalimantan Tengah

E-Mail : dpu@gunungmaskab.go.id

LEMBARAN PENGESAHAN

GAMBAR RENCANA

PROGRAM :
PENYELENGGARAAN JALAN

KEGIATAN :
PENYELENGGARAAN JALAN KABUPATEN/KOTA

SUB KEGIATAN :
REKONSTRUKSI JALAN

PEKERJAAN :
REKONSTRUKSI JALAN TEWAH - BATU NYIWUH (DAK JALAN MENDUKUNG KONEKTIVITAS DAERAH)

LOKASI:
KECAMATAN TEWAH

TAHUN ANGGARAN :
2024

Diperiksa/disetujui :
Analisis Jalan Jembatan Bidang Bina Marga
Dinas Pekerjaan Umum Kabupaten Gunung Mas
Selaku Pejabat Pembuat Komitmen (PPK)


SCYUF HERINI ADITYA, ST.
NIP. 19870309 201403 1 004

Digambar Oleh :
Pelaksana di Bidang Bina Marga Dinas Pekerjaan Umum
Kabupaten Gunung Mas


STEPANUS, ST.

SKETSA PENANGANAN
Jalan Tewah - Batu Nyiwuh

Kondisi Existing :

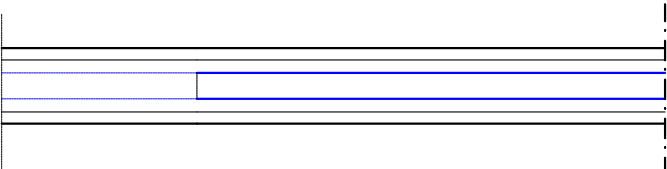

Rencana Penanganan :

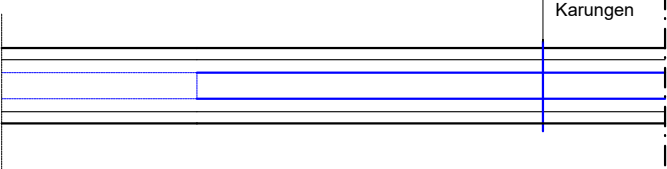

0+000

Semen untuk (CTRB)

Lapis Cement Treated Recycling Base (CTRB)

Lapis Perekat – Aspal Cair/Emulsi


Laston Lapis Aus (AC-WC)

Laston Lapis Antara (AC-BC)

Bahan anti pengelupasan

Beton mutu sedang fc15 MPa

Marka Jalan Termoplastik

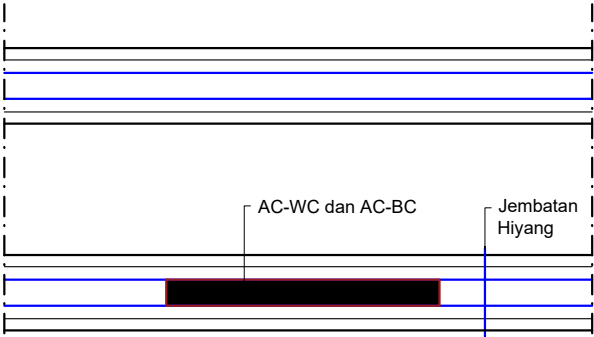

055+7
7+405

7+527



7+920
7+863

8+302


165+8
8+628
8+511

9+635

10+000

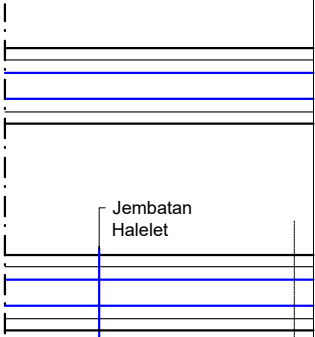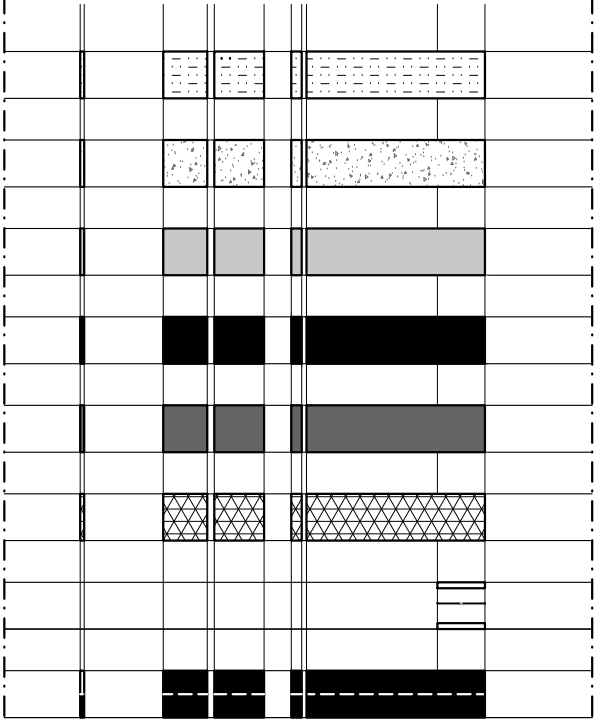

17+000

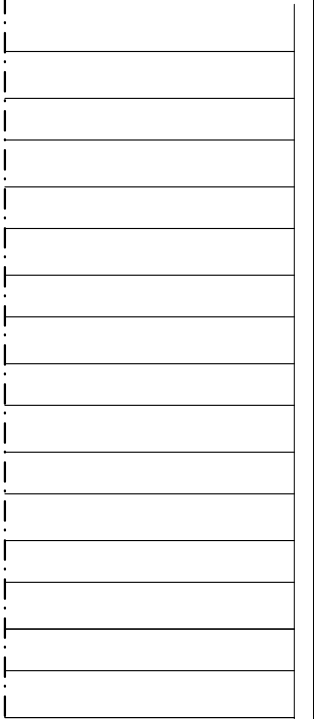




PEMERINTAH KABUPATEN GUNUNG MAS
DINAS PEKERJAAN UMUM
Jln. Tjilik Riwut No. 49 Kuala Kurun (74511) Kalimantan Tengah
Email : dpu@gunungmaskab.go.id

PAKET
Rekonstruksi Jalan
Tewah - Batu Nyiwuh (DAK Jalan
Mendukung Konektivitas Daerah)

Nama Ruas	Tewah – Batu Nyiwuh
No Ruas	09
Nama Pekerjaan	Rekonstruksi
Provinsi	Kalimantan Tengah

Judul :
PETA SITUASI

Nomor Gambar	1
Jumlah Gambar	20
Skala	
Vertikal	1 : 100
Horizontal	1 : 100
Tahun	
2024	

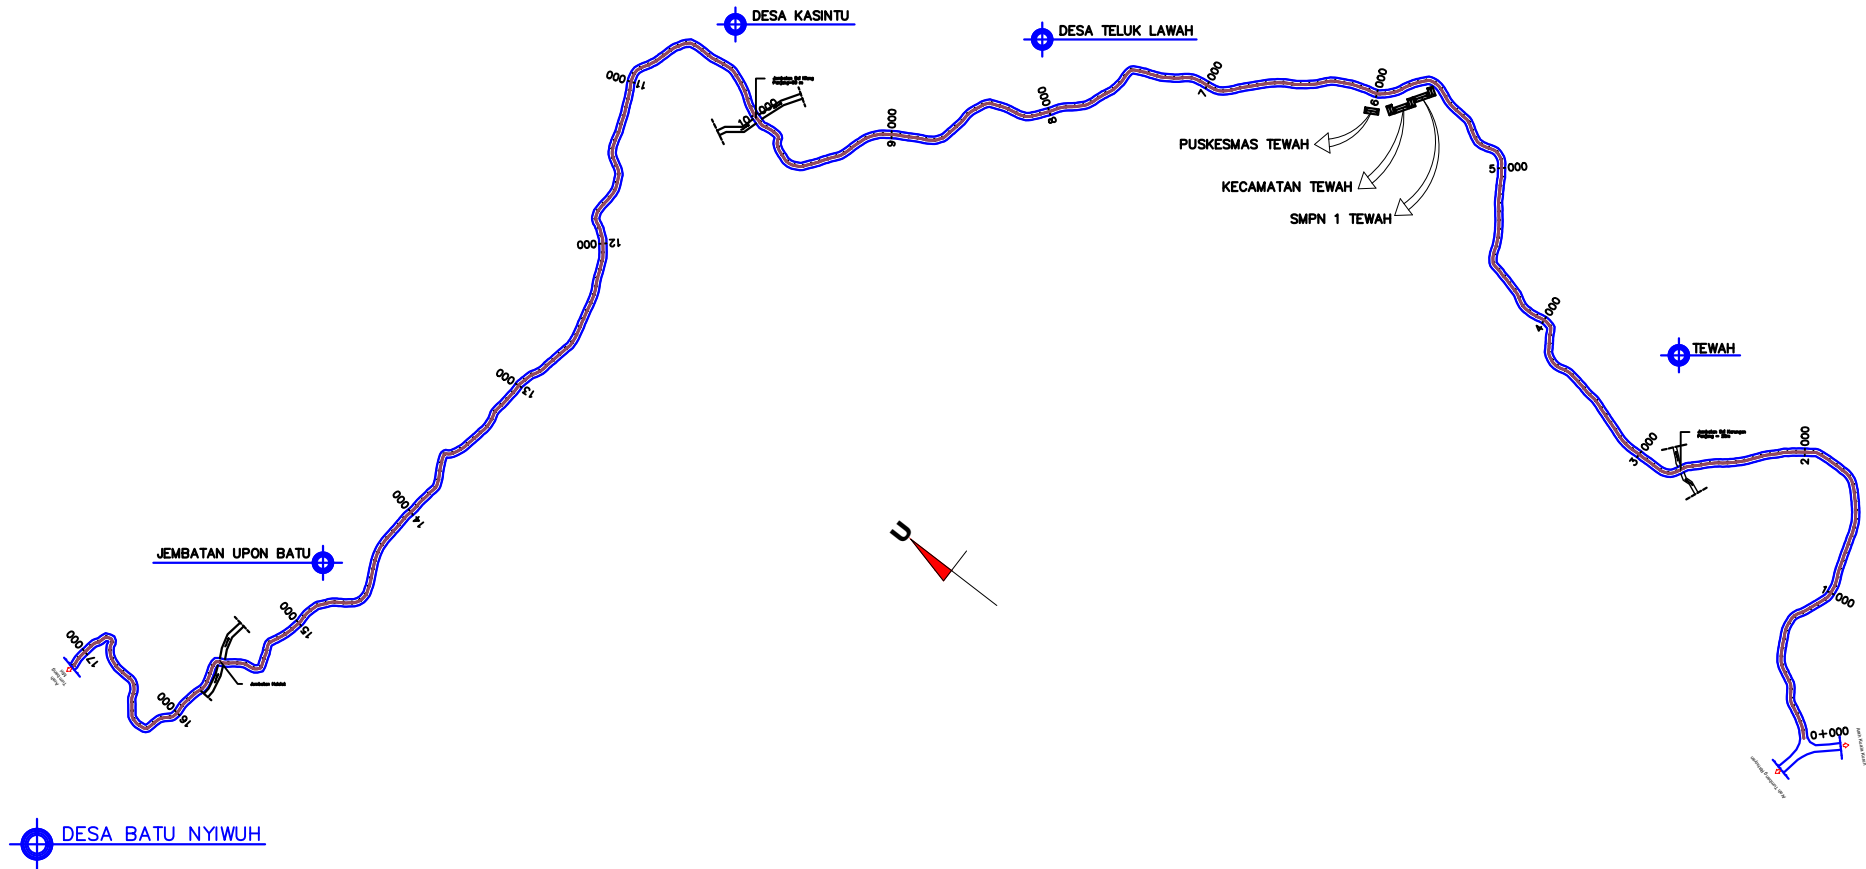



PEMERINTAH KABUPATEN GUNUNG MAS
DINAS PEKERJAAN UMUM
Jln. Tjilik Riwut No. 49 Kuala Kurun (74511) Kalimantan Tengah
Email : dpu@gunungmaskab.go.id


PAKET
Rekonstruksi Jalan
Tewah - Batu Nyiwuh (DAK Jalan
Mendukung Konektivitas Daerah)

Nama Ruas	Tewah – Batu Nyiwuh
No Ruas	09
Nama Pekerjaan	Rekonstruksi
Provinsi	Kalimantan Tengah

Judul :
PENAMPANG MEMANJANG

Nomor Gambar	2
Jumlah Gambar	20
Skala	
Vertikal	1 : 100
Horizontal	1 : 100
Tahun	
2024	

Lay Out Jalan

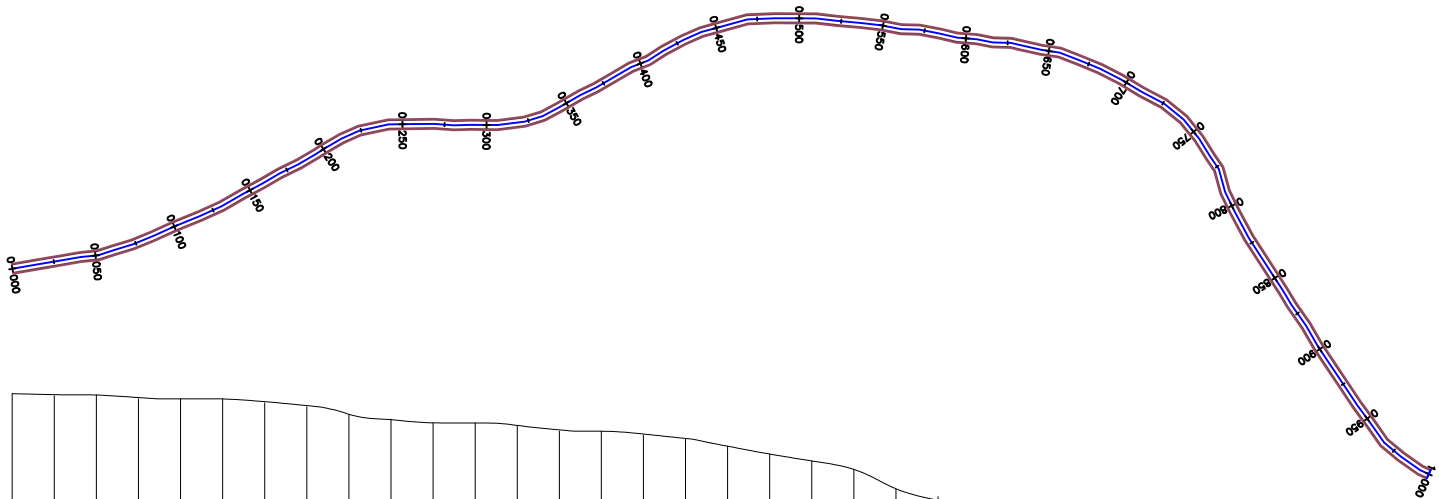

Long Section
Skala H 1 : 1000
Skala V 1 : 200

DATUM ELEV
50.00

Elevasi Renc. Aspal

Elevasi Existing

Stationing 0+000 0+050 0+100 0+150 0+200 0+250 0+300 0+350 0+400 0+450 0+500 0+550 0+600 0+650 0+700 0+750 0+800 0+850 0+900 0+950 1+000



PEMERINTAH KABUPATEN GUNUNG MAS
DINAS PEKERJAAN UMUM
Jln. Tjilik Riwut No. 49 Kuala Kurun (74511) Kalimantan Tengah
Email : dpu@gunungmaskab.go.id


PAKET
Rekonstruksi Jalan
Tewah - Batu Nyiwuh (DAK Jalan
Mendukung Konektivitas Daerah)

Nama Ruas	Tewah – Batu Nyiwuh
No Ruas	09
Nama Pekerjaan	Rekonstruksi
Provinsi	Kalimantan Tengah

Judul :
PENAMPANG MEMANJANG

Nomor Gambar	3
Jumlah Gambar	20
Skala	
Vertikal	1 : 100
Horizontal	1 : 100
Tahun	
2024	

Lay Out Jalan

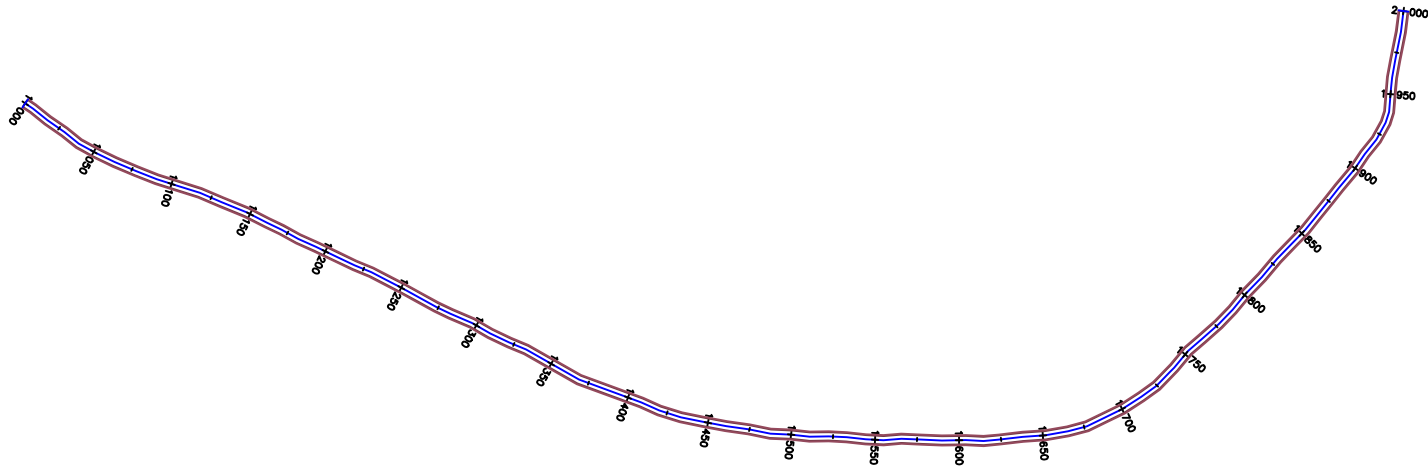

Long Section
Skala H 1 : 1000
Skala V 1 : 200

DATUM ELEV
50.00

Elevasi Renc. Aspal

Elevasi Existing

Stationing

1+000 1+050 1+100 1+150 1+200 1+250 1+300 1+350 1+400 1+450 1+500 1+550 1+600 1+650 1+700 1+750 1+800 1+850 1+900 1+950 2+000



PEMERINTAH KABUPATEN GUNUNG MAS
DINAS PEKERJAAN UMUM
Jln. Tjilik Riwut No. 49 Kuala Kurun (74511) Kalimantan Tengah
Email : dpu@gunungmaskab.go.id



PAKET
Rekonstruksi Jalan
Tewah - Batu Nyiwuh (DAK Jalan
Mendukung Konektivitas Daerah)

Nama Ruas	Tewah – Batu Nyiwuh
No Ruas	09
Nama Pekerjaan	Rekonstruksi
Provinsi	Kalimantan Tengah

Judul :
PENAMPANG MEMANJANG

Nomor Gambar	4
Jumlah Gambar	20
Skala	
Vertikal	1 : 100
Horizontal	1 : 100
Tahun	
2024	

Lay Out Jalan

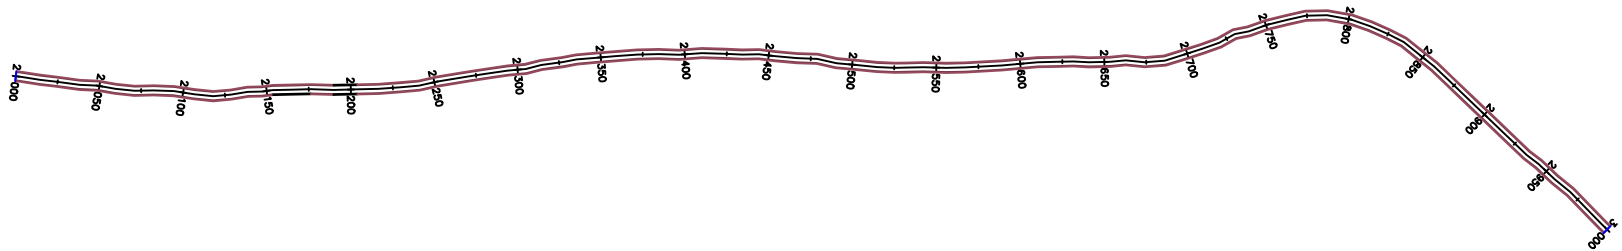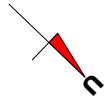

Jembatan Sei Karungen
Panjang=20 m

Long Section
Skala H 1 : 1000
Skala V 1 : 200

DATUM ELEV
50.00

Elevasi Renc. Aspal

Elevasi Existing

Stationing 2+000 2+050 2+100 2+150 2+200 2+250 2+300 2+350 2+400 2+450 2+500 2+550 2+600 2+650 2+700 2+750 2+800 2+850 2+900 2+950 3+000



PEMERINTAH KABUPATEN GUNUNG MAS
DINAS PEKERJAAN UMUM
Jln. Tjilik Riwut No. 49 Kuala Kurun (74511) Kalimantan Tengah
Email : dpu@gunungmaskab.go.id


PAKET
Rekonstruksi Jalan
Tewah - Batu Nyiwuh (DAK Jalan
Mendukung Konektivitas Daerah)

Nama Ruas	Tewah – Batu Nyiwuh
No Ruas	09
Nama Pekerjaan	Rekonstruksi
Provinsi	Kalimantan Tengah

Judul :
PENAMPANG MEMANJANG

Nomor Gambar	5
Jumlah Gambar	20
Skala	
Vertikal	1 : 100
Horizontal	1 : 100
Tahun	
2024	

Lay Out Jalan

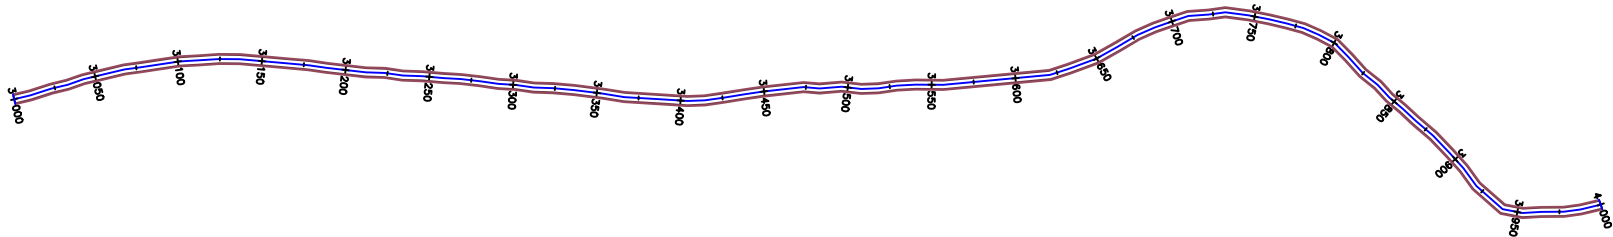

Long Section

Skala H 1 : 1000

Skala V 1 : 200

DATUM ELEV
50.00

Elevasi Renc. Aspal

Elevasi Existing

Stationing 3+000 3+050 3+100 3+150 3+200 3+250 3+300 3+350 3+400 3+450 3+500 3+550 3+600 3+650 3+700 3+750 3+800 3+850 3+900 3+950 4+000



PEMERINTAH KABUPATEN GUNUNG MAS
DINAS PEKERJAAN UMUM
Jln. Tjilik Riwut No. 49 Kuala Kurun (74511) Kalimantan Tengah
Email : dpu@gunungmaskab.go.id


PAKET
Rekonstruksi Jalan
Tewah - Batu Nyiwuh (DAK Jalan
Mendukung Konektivitas Daerah)

Nama Ruas	Tewah – Batu Nyiwuh
No Ruas	09
Nama Pekerjaan	Rekonstruksi
Provinsi	Kalimantan Tengah

Judul :
PENAMPANG MEMANJANG

Nomor Gambar	6
Jumlah Gambar	20
Skala	
Vertikal	1 : 100
Horizontal	1 : 100
Tahun	
2024	

Lay Out Jalan

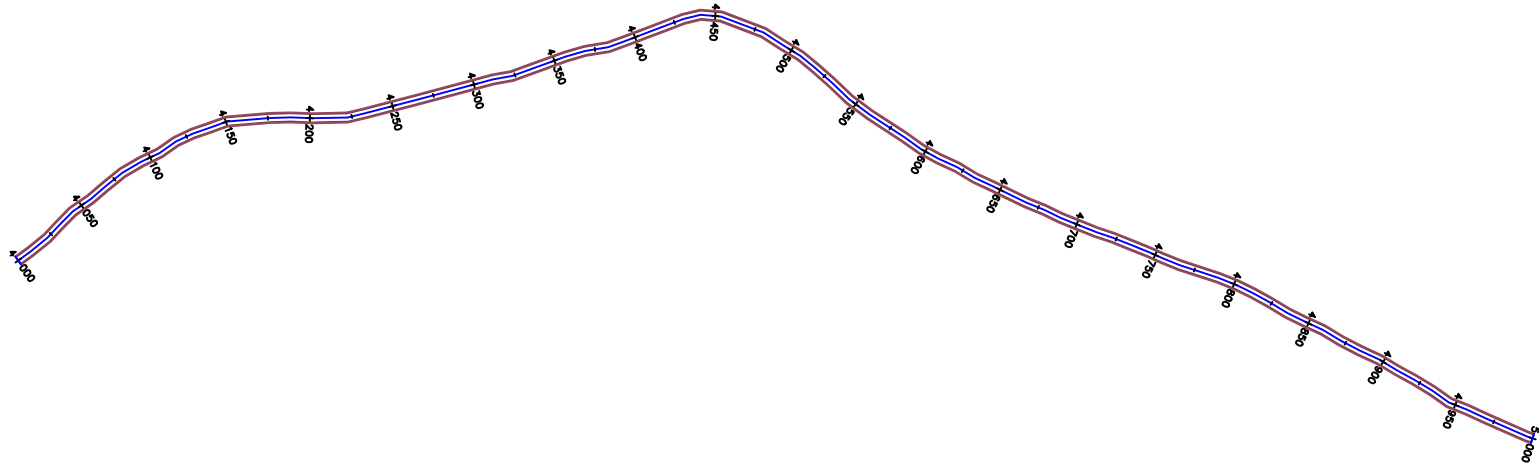

Long Section
Skala H 1 : 1000
Skala V 1 : 200

DATUM ELEV
50.00

Elevasi Renc. Aspal

Elevasi Existing

Stationing 4+000 4+050 4+100 4+150 4+200 4+250 4+300 4+350 4+400 4+450 4+500 4+550 4+600 4+650 4+700 4+750 4+800 4+850 4+900 4+950 5+000



PEMERINTAH KABUPATEN GUNUNG MAS
DINAS PEKERJAAN UMUM
Jln. Tjilik Riwut No. 49 Kuala Kurun (74511) Kalimantan Tengah
Email : dpu@gunungmaskab.go.id


PAKET
Rekonstruksi Jalan
Tewah - Batu Nyiwuh (DAK Jalan
Mendukung Konektivitas Daerah)

Nama Ruas	Tewah – Batu Nyiwuh
No Ruas	09
Nama Pekerjaan	Rekonstruksi
Provinsi	Kalimantan Tengah

Judul :
PENAMPANG MEMANJANG

Nomor Gambar	7
Jumlah Gambar	20
Skala	
Vertikal	1 : 100
Horizontal	1 : 100
Tahun	
2024	

Lay Out Jalan

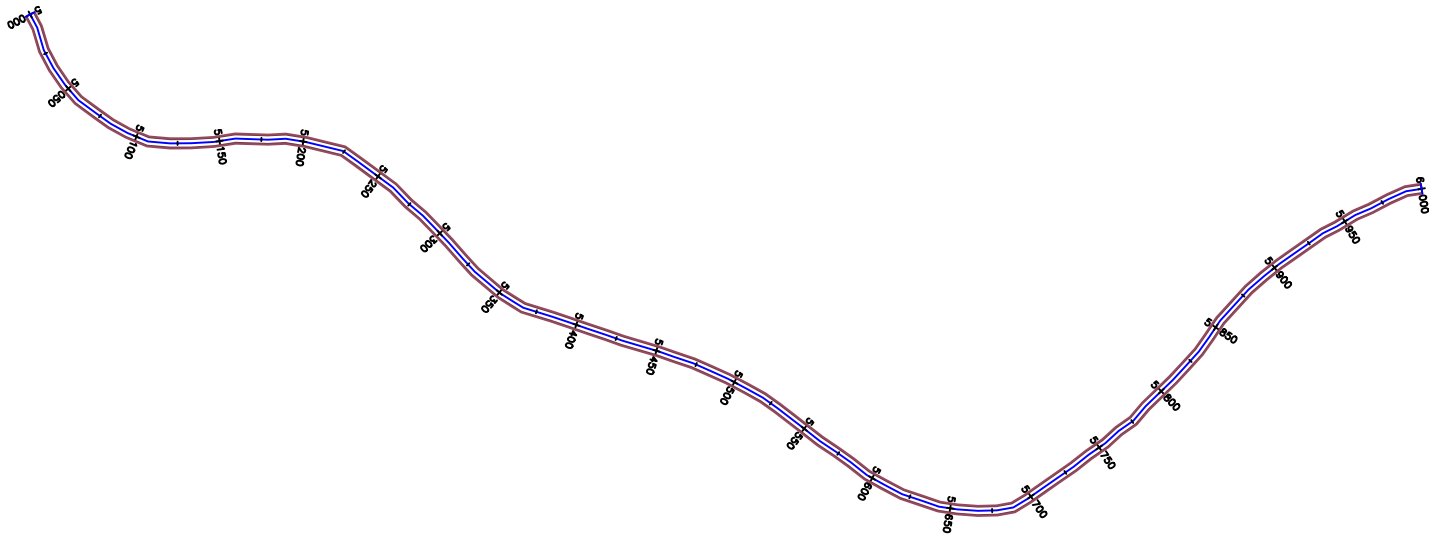

Long Section

Skala H 1 : 1000
Skala V 1 : 200

DATUM ELEV
50.00

Elevasi Renc. Aspal

Elevasi Existing

Stationing

5+000 5+050 5+100 5+150 5+200 5+250 5+300 5+350 5+400 5+450 5+500 5+550 5+600 5+650 5+700 5+750 5+800 5+850 5+900 5+950 6+000



PEMERINTAH KABUPATEN GUNUNG MAS
DINAS PEKERJAAN UMUM
Jln. Tjilik Riwut No. 49 Kuala Kurun (74511) Kalimantan Tengah
Email : dpu@gunungmaskab.go.id



PAKET
Rekonstruksi Jalan
Tewah - Batu Nyiwuh (DAK Jalan
Mendukung Konektivitas Daerah)

Nama Ruas	Tewah – Batu Nyiwuh
No Ruas	09
Nama Pekerjaan	Rekonstruksi
Provinsi	Kalimantan Tengah

Judul :
PENAMPANG MEMANJANG

Nomor Gambar	8
Jumlah Gambar	20
Skala	
Vertikal	1 : 100
Horizontal	1 : 100
Tahun	
2024	

Lay Out Jalan

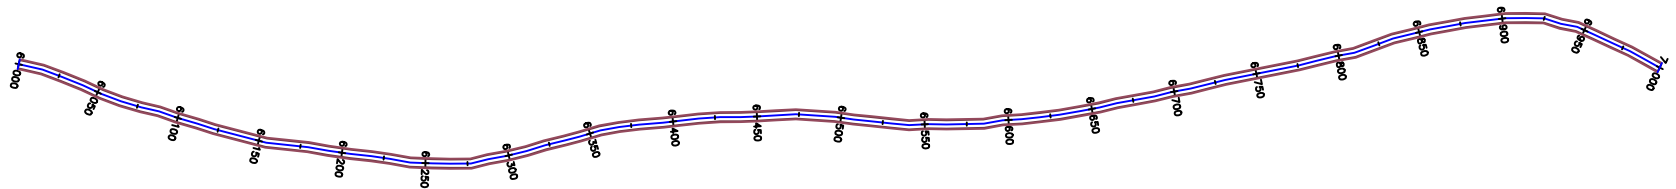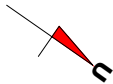

Long Section

Skala H 1 : 1000
Skala V 1 : 200

DATUM ELEV
50.00

Elevasi Renc. Aspal

Elevasi Existing

Stationing 6+000 6+050 6+100 6+150 6+200 6+250 6+300 6+350 6+400 6+450 6+500 6+550 6+600 6+650 6+700 6+750 6+800 6+850 6+900 6+950 7+000



PEMERINTAH KABUPATEN GUNUNG MAS
DINAS PEKERJAAN UMUM
Jln. Tjilik Riwut No. 49 Kuala Kurun (74511) Kalimantan Tengah
Email : dpu@gunungmaskab.go.id

PAKET

Rekonstruksi Jalan
Tewah - Batu Nyiwuh (DAK Jalan
Mendukung Konektivitas Daerah)


Nama Ruas	Tewah - Batu Nyiwuh
No Ruas	09
Nama Pekerjaan	Rekonstruksi
Provinsi	Kalimantan Tengah

Judul :

PENAMPANG MEMANJANG

Nomor Gambar	9
Jumlah Gambar	20
Skala	
Vertikal	1 : 100
Horizontal	1 : 100
Tahun	
2024	

Lay Out Jalan

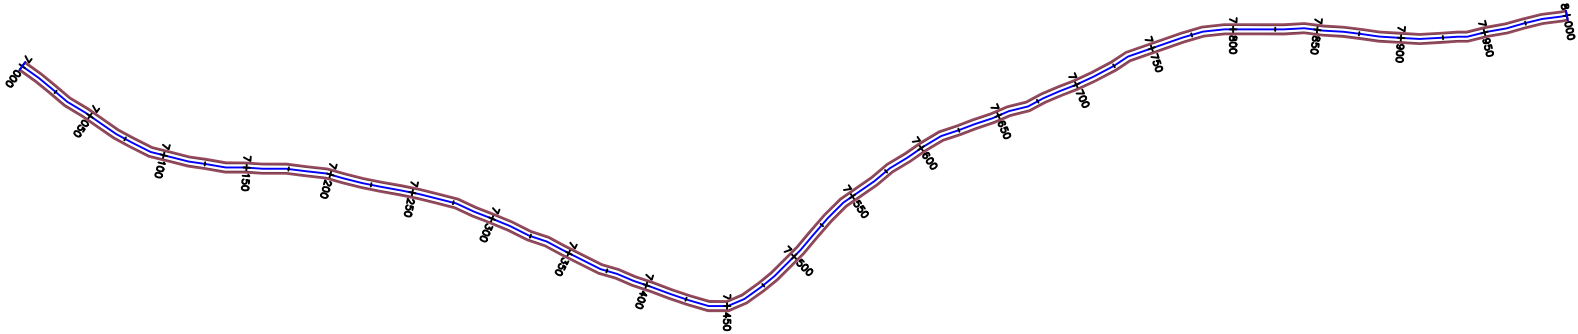

Long Section

Skala H 1 : 1000
Skala V 1 : 200

DATUM ELEV
50.00

Elevasi Renc. Aspal

Elevasi Existing

Lapis Cement Treated Recycling Base (CTRB)
Lataston Lapis Aus (HRS-WC)

Lapis Cement Treated Recycling Base (CTRB)
Lataston Lapis Aus (HRS-WC)

Lapis Cement Treated Recycling Base (CTRB)
Lataston Lapis Aus (HRS-WC)

Stationing 7+000 7+050 7+100 7+150 7+200 7+250 7+300 7+350 7+400 7+450 7+500 7+550 7+600 7+650 7+700 7+750 7+800 7+850 7+900 7+950 8+000



PEMERINTAH KABUPATEN GUNUNG MAS
DINAS PEKERJAAN UMUM
Jln. Tjilik Riwut No. 49 Kuala Kurun (74511) Kalimantan Tengah
Email : dpu@gunungmaskab.go.id

PAKET

Rekonstruksi Jalan
Tewah - Batu Nyiwuh (DAK Jalan
Mendukung Konektivitas Daerah)



Nama Ruas	Tewah - Batu Nyiwuh
No Ruas	09
Nama Pekerjaan	Rekonstruksi
Provinsi	Kalimantan Tengah

Judul :

PENAMPANG MEMANJANG

Nomor Gambar	10
Jumlah Gambar	20
Skala	
Vertikal	1 : 100
Horizontal	1 : 100
Tahun	
2024	

Lay Out Jalan

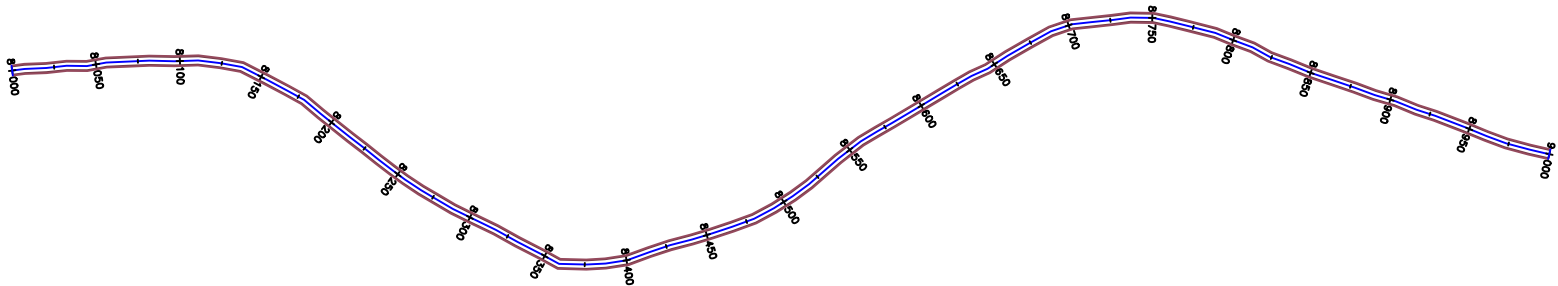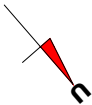

Long Section

Skala H 1 : 1000
Skala V 1 : 200

DATUM ELEV
50.00

Elevasi Renc. Aspal

Elevasi Existing

Lapis Cement Treated Recycling Base (CTRB)
Lataston Lapis Aus (HRS-WC)

Lapis Cement Treated Recycling Base (CTRB)
Lataston Lapis Aus (HRS-WC)

Lapis Cement Treated Recycling Base (CTRB)
Lataston Lapis Aus (HRS-WC)

Stationing	8+000	8+050	8+100	8+150	8+200	8+250	8+300	8+350	8+400	8+450	8+500	8+550	8+600	8+650	8+700	8+750	8+800	8+850	8+900	8+950	9+000
------------	-------	-------	



PEMERINTAH KABUPATEN GUNUNG MAS
DINAS PEKERJAAN UMUM
Jln. Tjilik Riwut No. 49 Kuala Kurun (74511) Kalimantan Tengah
Email : dpu@gunungmaskab.go.id



PAKET
Rekonstruksi Jalan
Tewah - Batu Nyiwuh (DAK Jalan
Mendukung Konektivitas Daerah)

Nama Ruas	Tewah – Batu Nyiwuh
No Ruas	09
Nama Pekerjaan	Rekonstruksi
Provinsi	Kalimantan Tengah

Judul :
PENAMPANG MEMANJANG

Nomor Gambar	11
Jumlah Gambar	20
Skala	
Vertikal	1 : 100
Horizontal	1 : 100
Tahun	
2024	

Lay Out Jalan

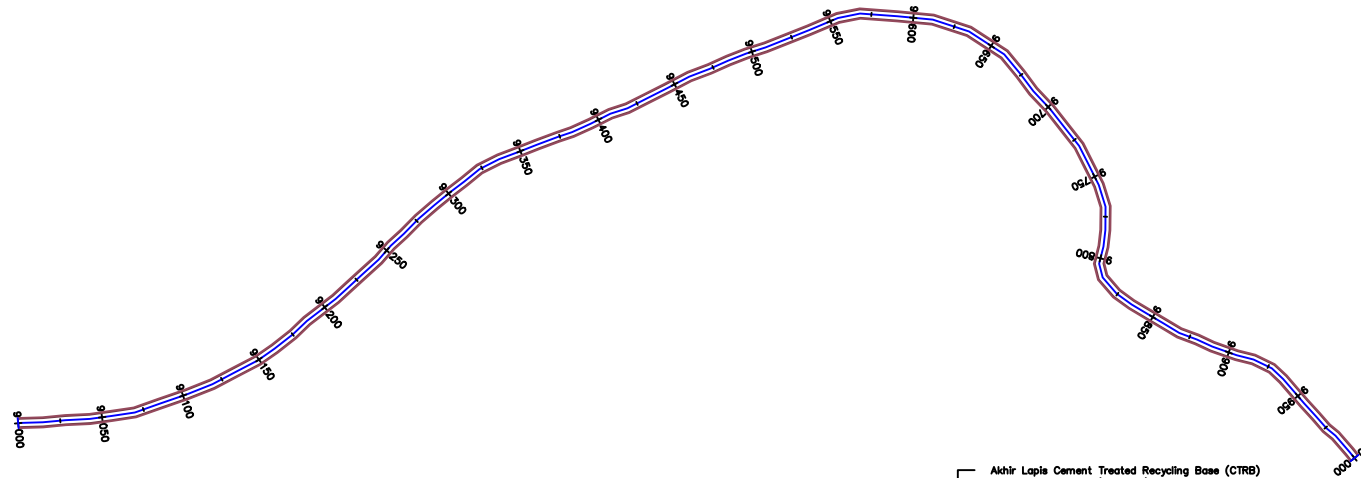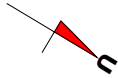

Akhir Lapis Cement Treated Recycling Base (CTRB)
Latasen Lapis Aus (HRS-WC)

Long Section

Skala H 1 : 1000
Skala V 1 : 200

Jembatan Sei Hiang
Panjang=50 m

DATUM ELEV
50.00

Elevasi Renc. Aspal

Elevasi Existing

Stationing

9+000 9+050 9+100 9+150 9+200 9+250 9+300 9+350 9+400 9+450 9+500 9+550 9+600 9+650 9+700 9+750 9+800 9+850 9+900 9+950 10+000



PEMERINTAH KABUPATEN GUNUNG MAS
DINAS PEKERJAAN UMUM
Jln. Tjilik Riwut No. 49 Kuala Kurun (74511) Kalimantan Tengah
Email : dpu@gunungmaskab.go.id


PAKET
Rekonstruksi Jalan
Tewah - Batu Nyiwuh (DAK Jalan
Mendukung Konektivitas Daerah)

Nama Ruas	Tewah – Batu Nyiwuh
No Ruas	09
Nama Pekerjaan	Rekonstruksi
Provinsi	Kalimantan Tengah

Judul :
PENAMPANG MEMANJANG

Nomor Gambar	12
Jumlah Gambar	20
Skala	
Vertikal	1 : 100
Horizontal	1 : 100
Tahun	
2024	

Lay Out Jalan

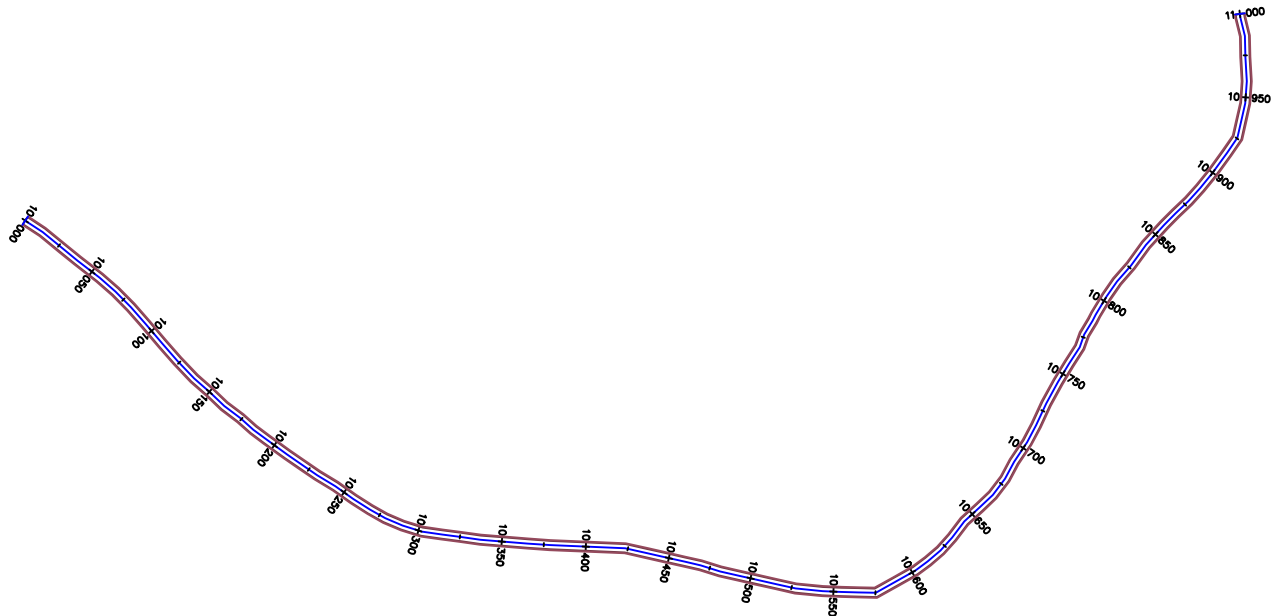

Long Section
Skala H 1 : 1000
Skala V 1 : 200

DATUM ELEV
50.00

Elevasi Renc. Aspal

Elevasi Existing

Stationing

10+000 10+050 10+100 10+150 10+200 10+250 10+300 10+350 10+400 10+450 10+500 10+550 10+600 10+650 10+700 10+750 10+800 10+850 10+900 10+950 11+000



PEMERINTAH KABUPATEN GUNUNG MAS
DINAS PEKERJAAN UMUM
Jln. Tjilik Riwut No. 49 Kuala Kurun (74511) Kalimantan Tengah
Email : dpu@gunungmaskab.go.id


PAKET
Rekonstruksi Jalan
Tewah - Batu Nyiwuh (DAK Jalan
Mendukung Konektivitas Daerah)

Nama Ruas	Tewah – Batu Nyiwuh
No Ruas	09
Nama Pekerjaan	Rekonstruksi
Provinsi	Kalimantan Tengah

Judul :
PENAMPANG MEMANJANG

Nomor Gambar	13
Jumlah Gambar	20
Skala	
Vertikal	1 : 100
Horizontal	1 : 100
Tahun	
2024	

Lay Out Jalan

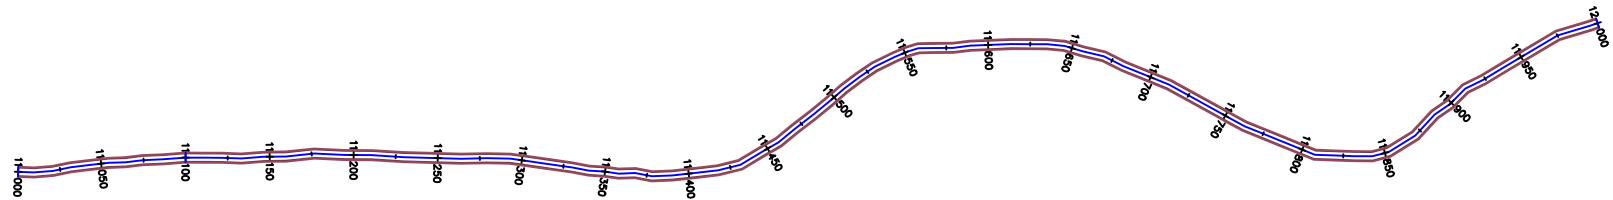

Long Section

Skala H 1 : 1000
Skala V 1 : 200

DATUM ELEV
50.00

Elevasi Renc. Aspal

Elevasi Existing

Stationing

11+000 11+050 11+100 11+150 11+200 11+250 11+300 11+350 11+400 11+450 11+500 11+550 11+600 11+650 11+700 11+750 11+800 11+850 11+900 11+950 12+000



PEMERINTAH KABUPATEN GUNUNG MAS
DINAS PEKERJAAN UMUM
Jln. Tjilik Riwut No. 49 Kuala Kurun (74511) Kalimantan Tengah
Email : dpu@gunungmaskab.go.id


PAKET
Rekonstruksi Jalan
Tewah - Batu Nyiwuh (DAK Jalan
Mendukung Konektivitas Daerah)

Nama Ruas	Tewah – Batu Nyiwuh
No Ruas	09
Nama Pekerjaan	Rekonstruksi
Provinsi	Kalimantan Tengah

Judul :
PENAMPANG MEMANJANG

Nomor Gambar	14
Jumlah Gambar	20
Skala	
Vertikal	1 : 100
Horizontal	1 : 100
Tahun	
2024	

Lay Out Jalan

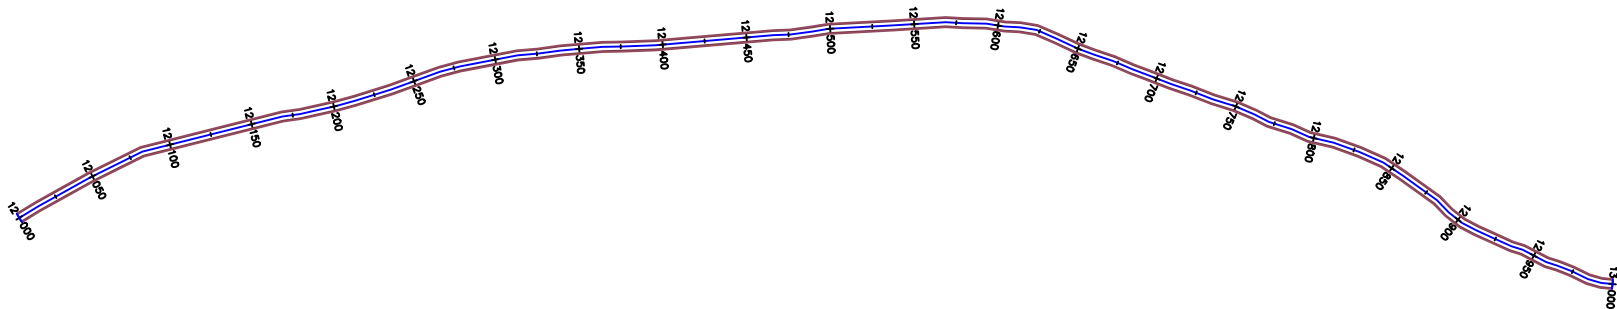

Long Section
Skala H 1 : 1000
Skala V 1 : 200

DATUM ELEV
50.00

Elevasi Renc. Aspal

Elevasi Existing

Stationing

12+000 12+050 12+100 12+150 12+200 12+250 12+300 12+350 12+400 12+450 12+500 12+550 12+600 12+650 12+700 12+750 12+800 12+850 12+900 12+950 13+000



PEMERINTAH KABUPATEN GUNUNG MAS
DINAS PEKERJAAN UMUM
Jln. Tjilik Riwut No. 49 Kuala Kurun (74511) Kalimantan Tengah
Email : dpu@gunungmaskab.go.id


PAKET
Rekonstruksi Jalan
Tewah - Batu Nyiwuh (DAK Jalan
Mendukung Konektivitas Daerah)

Nama Ruas	Tewah – Batu Nyiwuh
No Ruas	09
Nama Pekerjaan	Rekonstruksi
Provinsi	Kalimantan Tengah

Judul :
PENAMPANG MEMANJANG

Nomor Gambar	15
Jumlah Gambar	20
Skala	
Vertikal	1 : 100
Horizontal	1 : 100
Tahun	
2024	

Lay Out Jalan

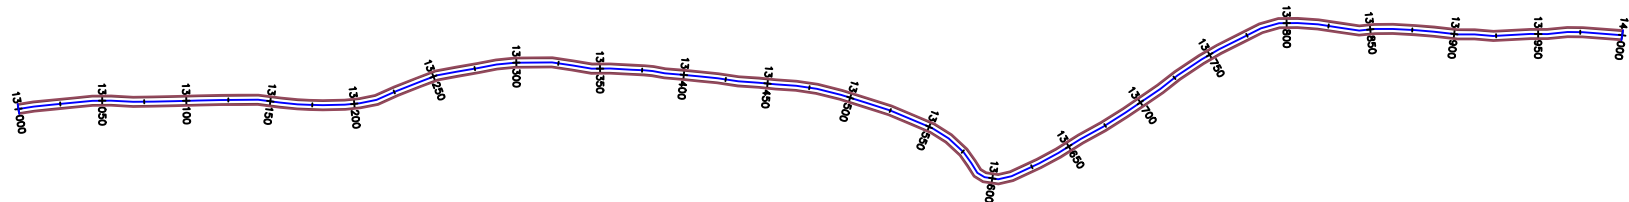

Long Section
Skala H 1 : 1000
Skala V 1 : 200

DATUM ELEV
50.00

Elevasi Renc. Aspal

Elevasi Existing

Stationing

13+000 13+050 13+100 13+150 13+200 13+250 13+300 13+350 13+400 13+450 13+500 13+550 13+600 13+650 13+700 13+750 13+800 13+850 13+900 13+950 14+000



PEMERINTAH KABUPATEN GUNUNG MAS
DINAS PEKERJAAN UMUM
Jln. Tjilik Riwut No. 49 Kuala Kurun (74511) Kalimantan Tengah
Email : dpu@gunungmaskab.go.id


PAKET
Rekonstruksi Jalan
Tewah - Batu Nyiwuh (DAK Jalan
Mendukung Konektivitas Daerah)

Nama Ruas	Tewah – Batu Nyiwuh
No Ruas	09
Nama Pekerjaan	Rekonstruksi
Provinsi	Kalimantan Tengah

Judul :
PENAMPANG MEMANJANG

Nomor Gambar	16
Jumlah Gambar	20
Skala	
Vertikal	1 : 100
Horizontal	1 : 100
Tahun	
2024	

Lay Out Jalan

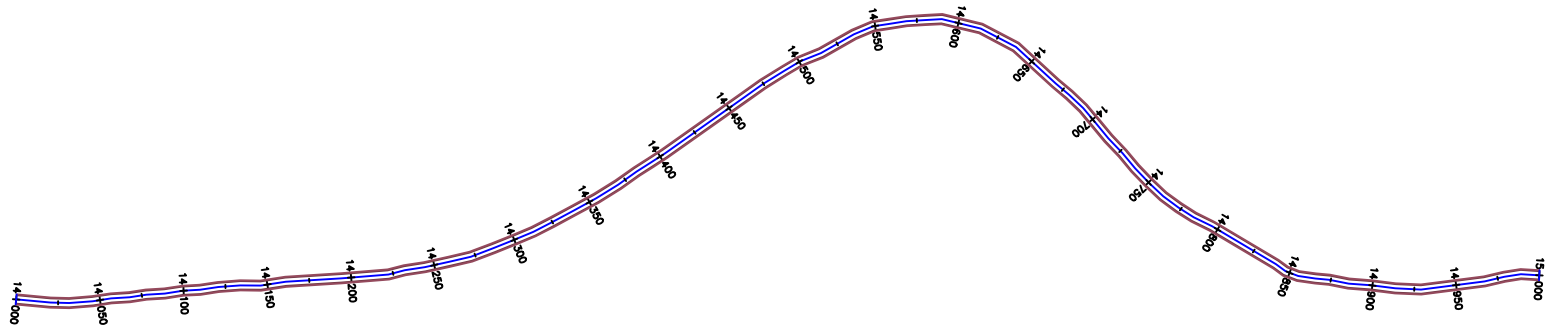

Long Section
Skala H 1 : 1000
Skala V 1 : 200

DATUM ELEV
50.00

Elevasi Renc. Aspal

Elevasi Existing

Stationing 14+000 14+050 14+100 14+150 14+200 14+250 14+300 14+350 14+400 14+450 14+500 14+550 14+600 14+650 14+700 14+750 14+800 14+850 14+900 14+950 15+000



PEMERINTAH KABUPATEN GUNUNG MAS
DINAS PEKERJAAN UMUM
Jln. Tjilik Riwut No. 49 Kuala Kurun (74511) Kalimantan Tengah
Email : dpu@gunungmaskab.go.id


PAKET
Rekonstruksi Jalan
Tewah - Batu Nyiwuh (DAK Jalan
Mendukung Konektivitas Daerah)

Nama Ruas	Tewah – Batu Nyiwuh
No Ruas	09
Nama Pekerjaan	Rekonstruksi
Provinsi	Kalimantan Tengah

Judul :
PENAMPANG MEMANJANG

Nomor Gambar	17
Jumlah Gambar	20
Skala	
Vertikal	1 : 100
Horizontal	1 : 100
Tahun	
2024	

Lay Out Jalan

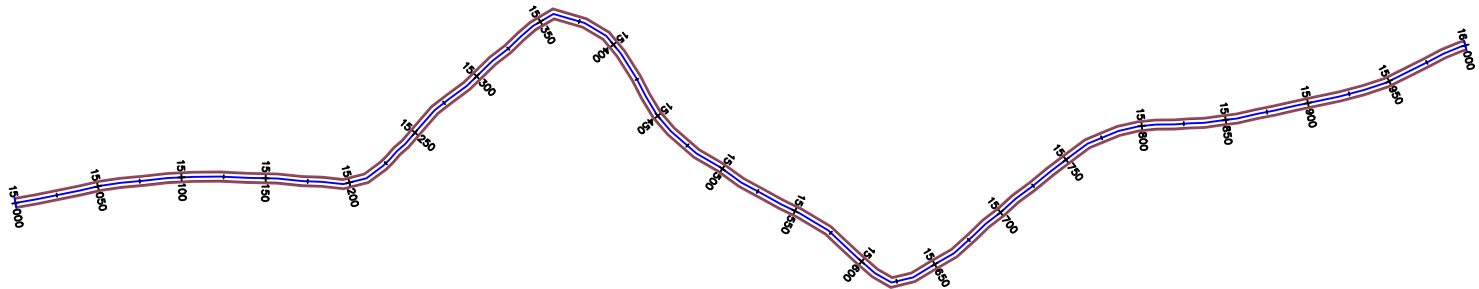

Long Section
Skala H 1 : 1000
Skala V 1 : 200

Jembatan Halelet

DATUM ELEV
50.00

Elevasi Renc. Aspal

Elevasi Existing

Stationing

15+000 15+050 15+100 15+150 15+200 15+250 15+300 15+350 15+400 15+450 15+500 15+550 15+600 15+650 15+700 15+750 15+800 15+850 15+900 15+950 16+000



PEMERINTAH KABUPATEN GUNUNG MAS
DINAS PEKERJAAN UMUM
Jln. Tjilik Riwut No. 49 Kuala Kurun (74511) Kalimantan Tengah
Email : dpu@gunungmaskab.go.id


PAKET
Rekonstruksi Jalan
Tewah - Batu Nyiwuh (DAK Jalan
Mendukung Konektivitas Daerah)

Nama Ruas	Tewah – Batu Nyiwuh
No Ruas	09
Nama Pekerjaan	Rekonstruksi
Provinsi	Kalimantan Tengah

Judul :
PENAMPANG MEMANJANG

Nomor Gambar	18
Jumlah Gambar	20
Skala	
Vertikal	1 : 100
Horizontal	1 : 100
Tahun	
2024	

Lay Out Jalan

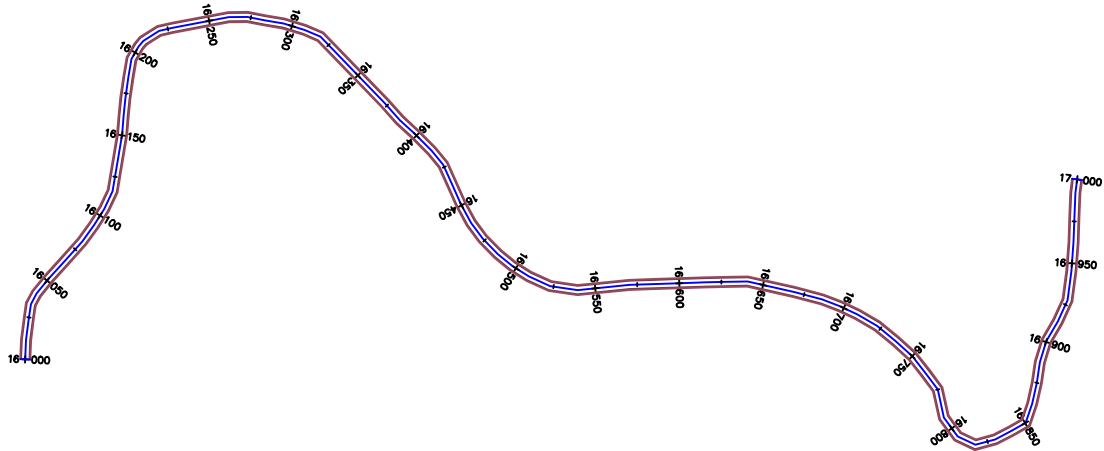

Long Section
Skala H 1 : 1000
Skala V 1 : 200

DATUM ELEV
50.00

Elevasi Renc. Aspal

Elevasi Existing

Stationing

16+000 16+050 16+100 16+150 16+200 16+250 16+300 16+350 16+400 16+450 16+500 16+550 16+600 16+650 16+700 16+750 16+800 16+850 16+900 16+950 17+000



PEMERINTAH KABUPATEN GUNUNG MAS
DINAS PEKERJAAN UMUM
Jln. Tjilik Riwut No. 49 Kuala Kurun (74511) Kalimantan Tengah
Email : dpu@gunungmaskab.go.id

PAKET


Rekonstruksi Jalan
Tewah - Batu Nyiwuh (DAK Jalan
Mendukung Konektivitas Daerah)

Nama Ruas	Tewah - Batu Nyiwuh
No Ruas	09
Nama Pekerjaan	Rekonstruksi
Provinsi	Kalimantan Tengah


Judul :

PENAMPANG MELINTANG JALAN

Nomor Gambar	20
Jumlah Gambar	20
Skala	
Vertikal	1 : 100
Horizontal	1 : 100
Tahun	
2024	

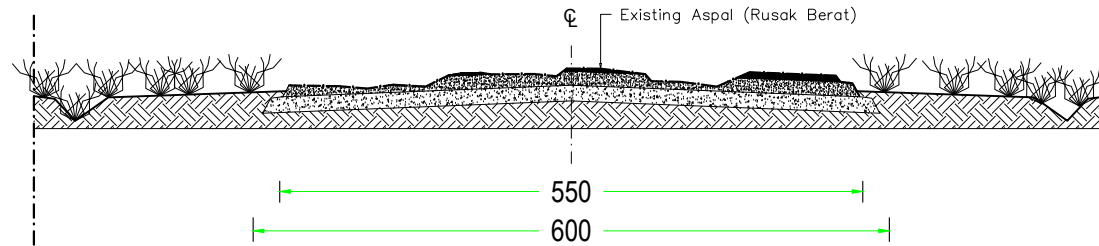

Existing Badan Jalan
Skala 1 : 100

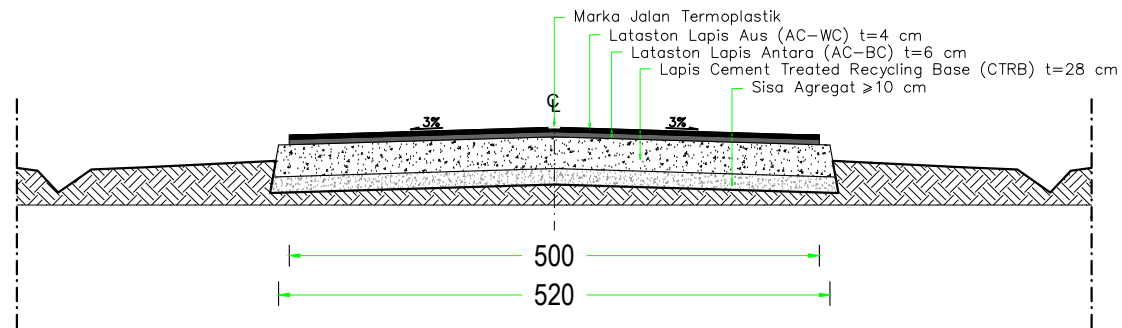

Rencana Badan Jalan
Skala 1 : 100

Lokasi :

STA 7+405 – STA 7+435
STA 7+527 – STA 7+863
STA 7+920 – STA 8+302
STA 8+511 – STA 8+591
STA 8+628 – STA 9+635



PEMERINTAH KABUPATEN GUNUNG MAS
DINAS PEKERJAAN UMUM
Jln. Tjilik Riwut No. 49 Kuala Kurun (74511) Kalimantan Tengah
Email : dpu@gunungmaskab.go.id

PAKET


Rekonstruksi Jalan
Tewah - Batu Nyiwuh (DAK Jalan
Mendukung Konektivitas Daerah)

Nama Ruas	Tewah - Batu Nyiwuh
No Ruas	09
Nama Pekerjaan	Rekonstruksi
Provinsi	Kalimantan Tengah


Judul :

PENAMPANG MELINTANG JALAN

Nomor Gambar	19
Jumlah Gambar	20
Skala	
Vertikal	1 : 100
Horizontal	1 : 100
Tahun	
2024	

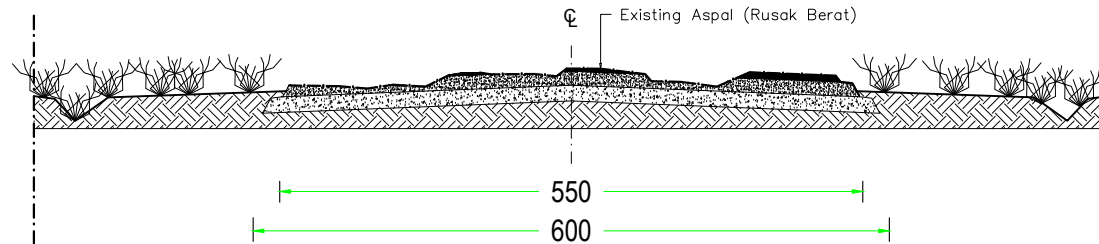

Existing Badan Jalan
Skala 1 : 100

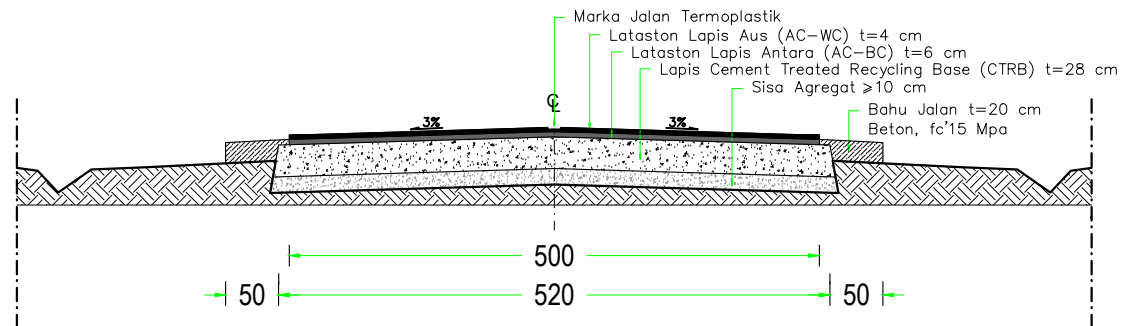

Rencana Badan Jalan
Skala 1 : 100

Lokasi :

STA 9+635 – STA 10+000