



PEMERINTAH PROVINSI BENGKULU  
DINAS PEKERJAAN UMUM DAN PENATAAN RUANG

Jalan Prof. Dr. Hazairin, S.H., No. 901 Telp. (0736) 21224 Fax. (0736) 23747

<http://pupr.bengkuluprov.go.id>; e-mail: [dpupr\\_prov\\_bengkulu@sanapati.net](mailto:dpupr_prov_bengkulu@sanapati.net)

BENGKULU



REHABILITASI GEDUNG POLI RSUD M.  
YUNUS KOTA BENGKULU  
TAHUN: 2025

KONSULTAN PERENCANA:



**PT. Cipta Wahana Konsultan**

• PLANNING • DESIGN • MANAGEMENT • ENGINEERING

Head Office : Jl. Unib Permai IV Blok III No.79 Telp.(0736) 7310781 BENGKULU 38126

Studio : Perumahan Sakha Faliy Blok BIV No.01 Jl. WR.Supratman BENGKULU

E-Mail : [ptcwkbengkulu@yahoo.co.id](mailto:ptcwkbengkulu@yahoo.co.id) / [aloncoh\\_ans@yahoo.com](mailto:aloncoh_ans@yahoo.com)



PEMERINTAH PROVINSI BENGKULU  
DINAS PEKERJAAN UMUM DAN PENATAAN RUANG

Jalan Prof. Dr. Hazairin, S.H., No. 901 Telp. (0736) 21224 Fax. (0736) 23747

<http://pupr.bengkuluprov.go.id>; e-mail: [dpupr\\_prov\\_bengkulu@sanapati.net](mailto:dpupr_prov_bengkulu@sanapati.net)

BENGKULU



LEMBAR PENGESAHAN

JASA KONSULTASI PERENCANAAN DED  
REHABILITASI GEDUNG POLI RSUD M. YUNUS KOTA BENGKULU

DIPERIKSA OLEH,  
PEJABAT PELAKSANA TEKNIK KEGIATAN (PPTK)  
DINAS PEKERJAAN UMUM DAN PENATAAN  
RUANG PROVINSI BENGKULU (PPTK)

RIZKI MAGNOLIA PUTRI, S.T., M.Si.  
NIP. 19860212 2008 04 2002

DIBUAT OLEH,  
KONSULTAN PERENCANA  
PT. CIPTA WAHANA KONSULTAN

Ir. AKHMAD ANSORI  
DIREKTUR

DIKETAHUI  
KEPALA DINAS PEKERJAAN UMUM DAN  
PENATAAN RUANG PROVINSI BENGKULU  
SELAKU PENGGUNA ANGGARAN

TEJO SUROSO, S.T., M.Si.  
NIP. 19781214 200502 1 003

JUDUL PEKERJAAN/KEGIATAN  
JASA KONSULTANSI PERENCANAAN REHAB  
GEDUNG POLI RSUD M.YUNUS

LOKASI  
RSUD M. YUNUS  
KOTA BENGKULU

TAHUN ANGGARAN  
2025

KONSULTAN PERENCANA  
PT. CIPTA WAHANA KONSULTAN

PENANGGUNG JAWAB  
Ir. AKHMAD ANSORI  
DIREKTUR UTAMA

NURINA HARYANTI, S.T.  
TEAM LEADER


ARIENDA ROBIH SEVTIAN S.Ars  
DRAFTER

JUDUL GAMBAR

SKALA

CATATAN

| KODE GAMBAR | NOMOR LEMBAR | JUMLAH LEMBAR |
|-------------|--------------|---------------|
| ARS         | 01           |               |

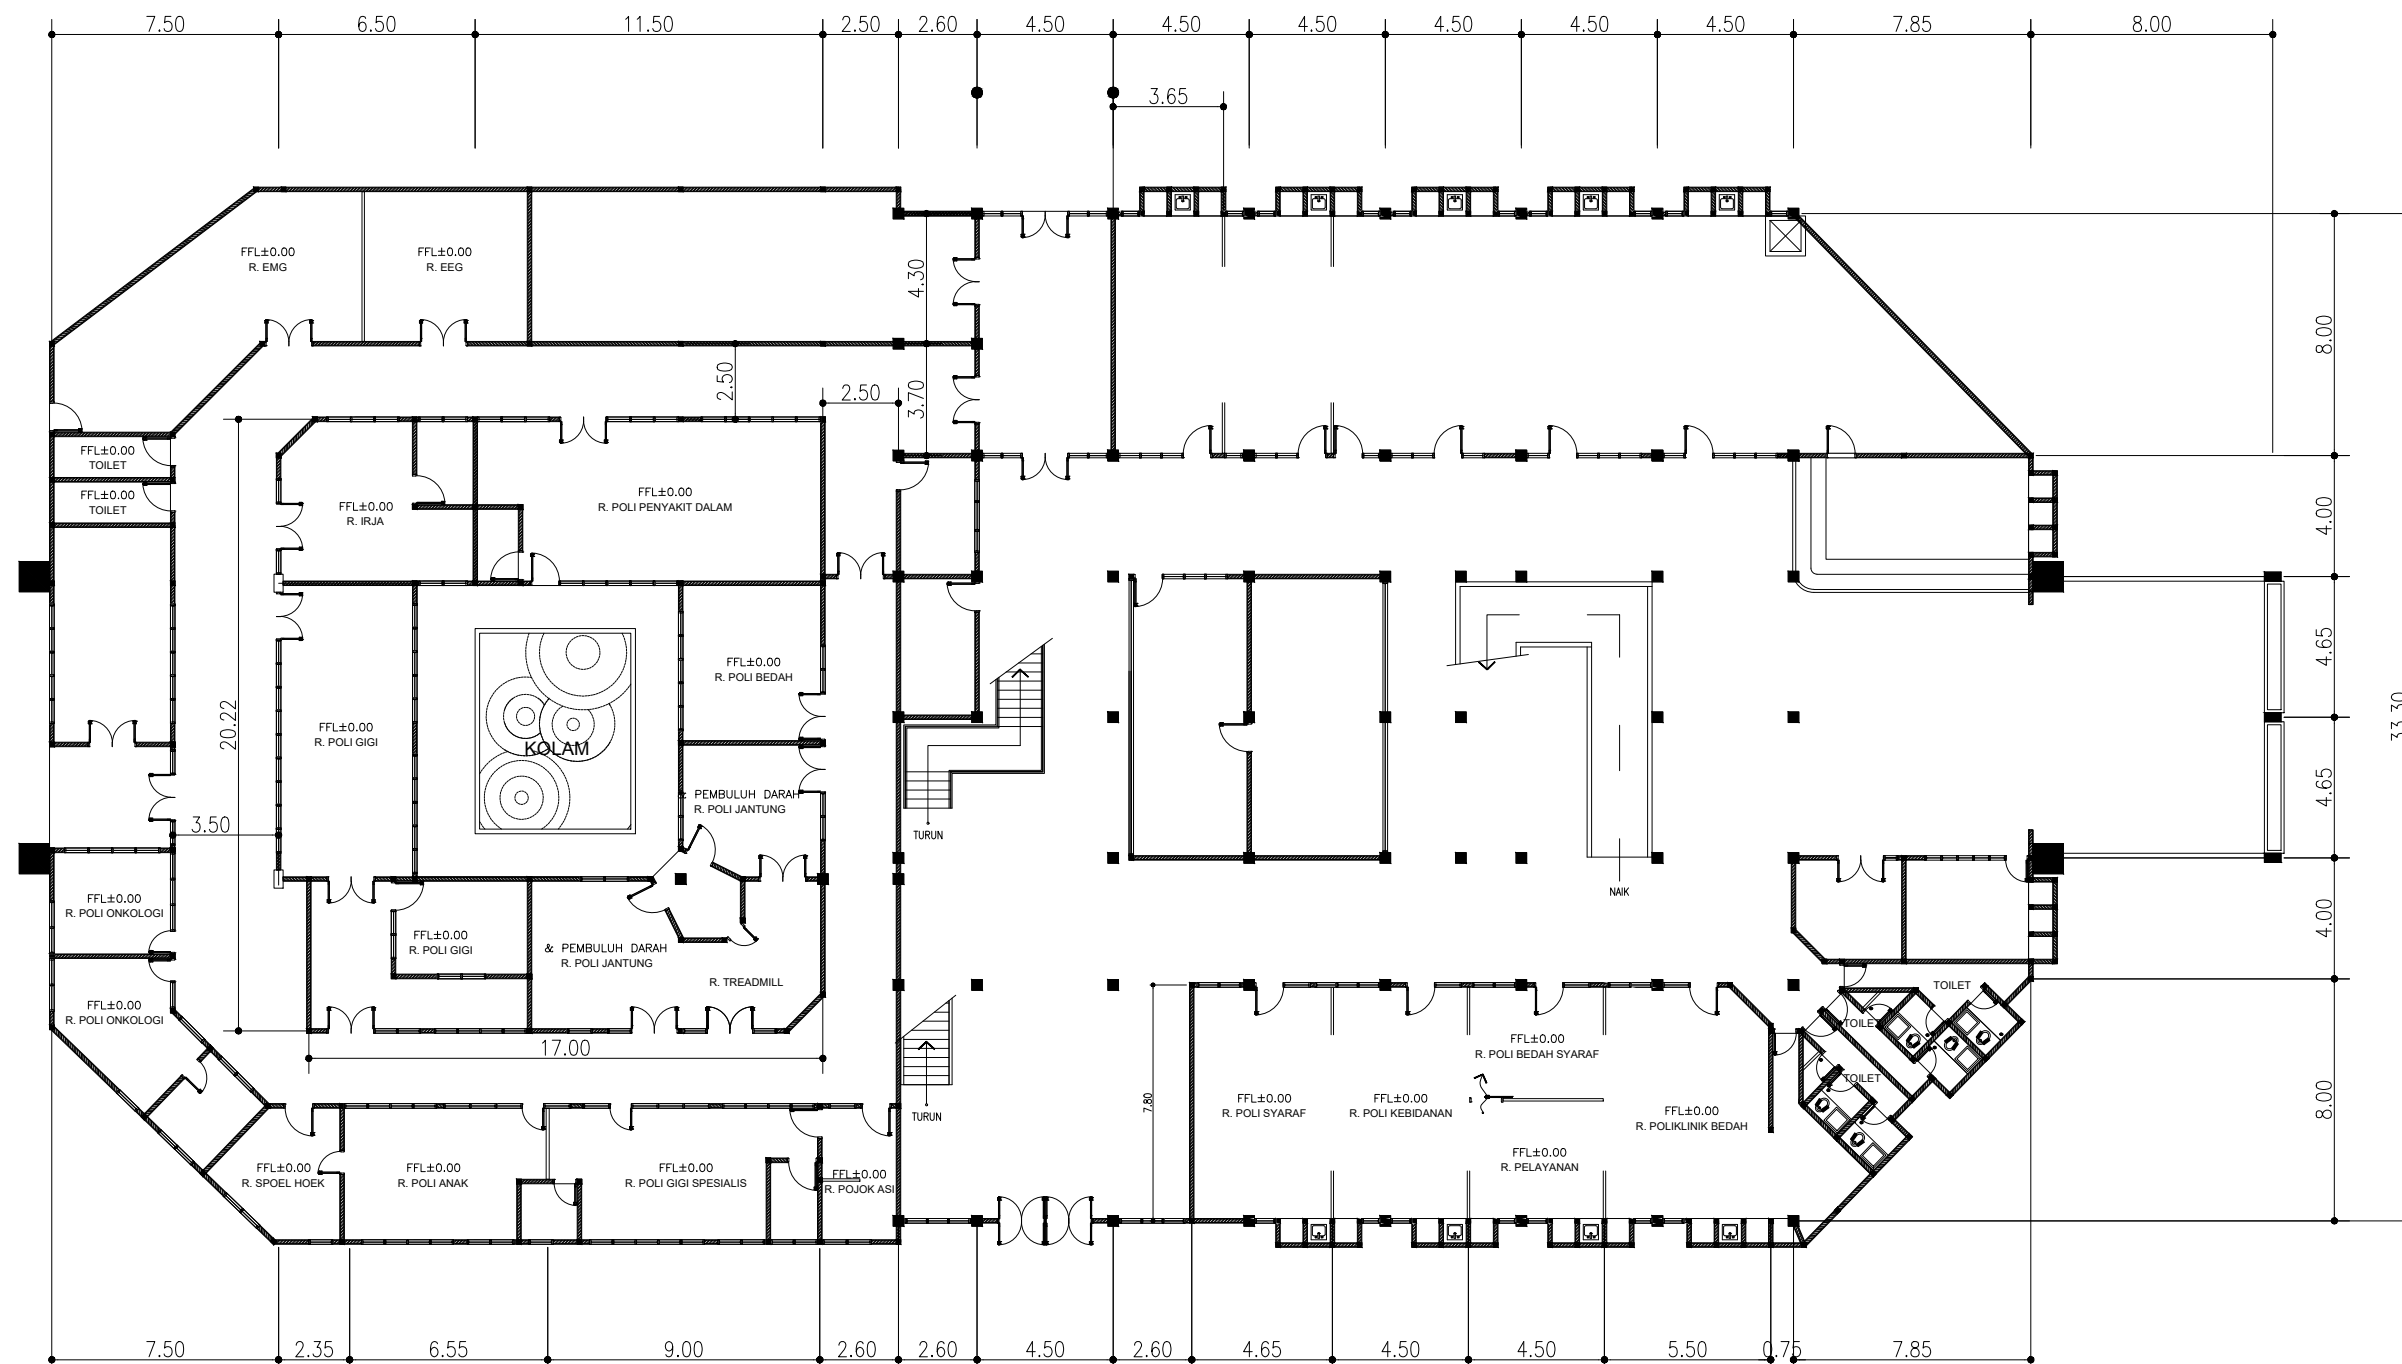

**DENAH EKSISTING LANTAI 1**  
Skala 1 : 250

JUDUL PEKERJAAN/KEGIATAN

JASA KONSULTANSI PERENCANAAN REHAB  
GEDUNG POLI RSUD M.YUNUS

LOKASI

RSUD M. YUNUS  
KOTA BENGKULU

TAHUN ANGGARAN

2025

KONSULTAN PERENCANA

PT. CIPTA WAHANA KONSULTAN

PENANGGUNG JAWAB

Ir. AKHMAD ANSORI  
DIREKTUR UTAMA

NURINA HARYANTI, S.T.  
TEAM LEADER


ARIENDA ROBIH SEVTIAN S.Ars  
DRAFTER

JUDUL GAMBAR

SKALA

CATATAN

| KODE GAMBAR | NOMOR LEMBAR | JUMLAH LEMBAR |
|-------------|--------------|---------------|
| ARS         | 02           |               |

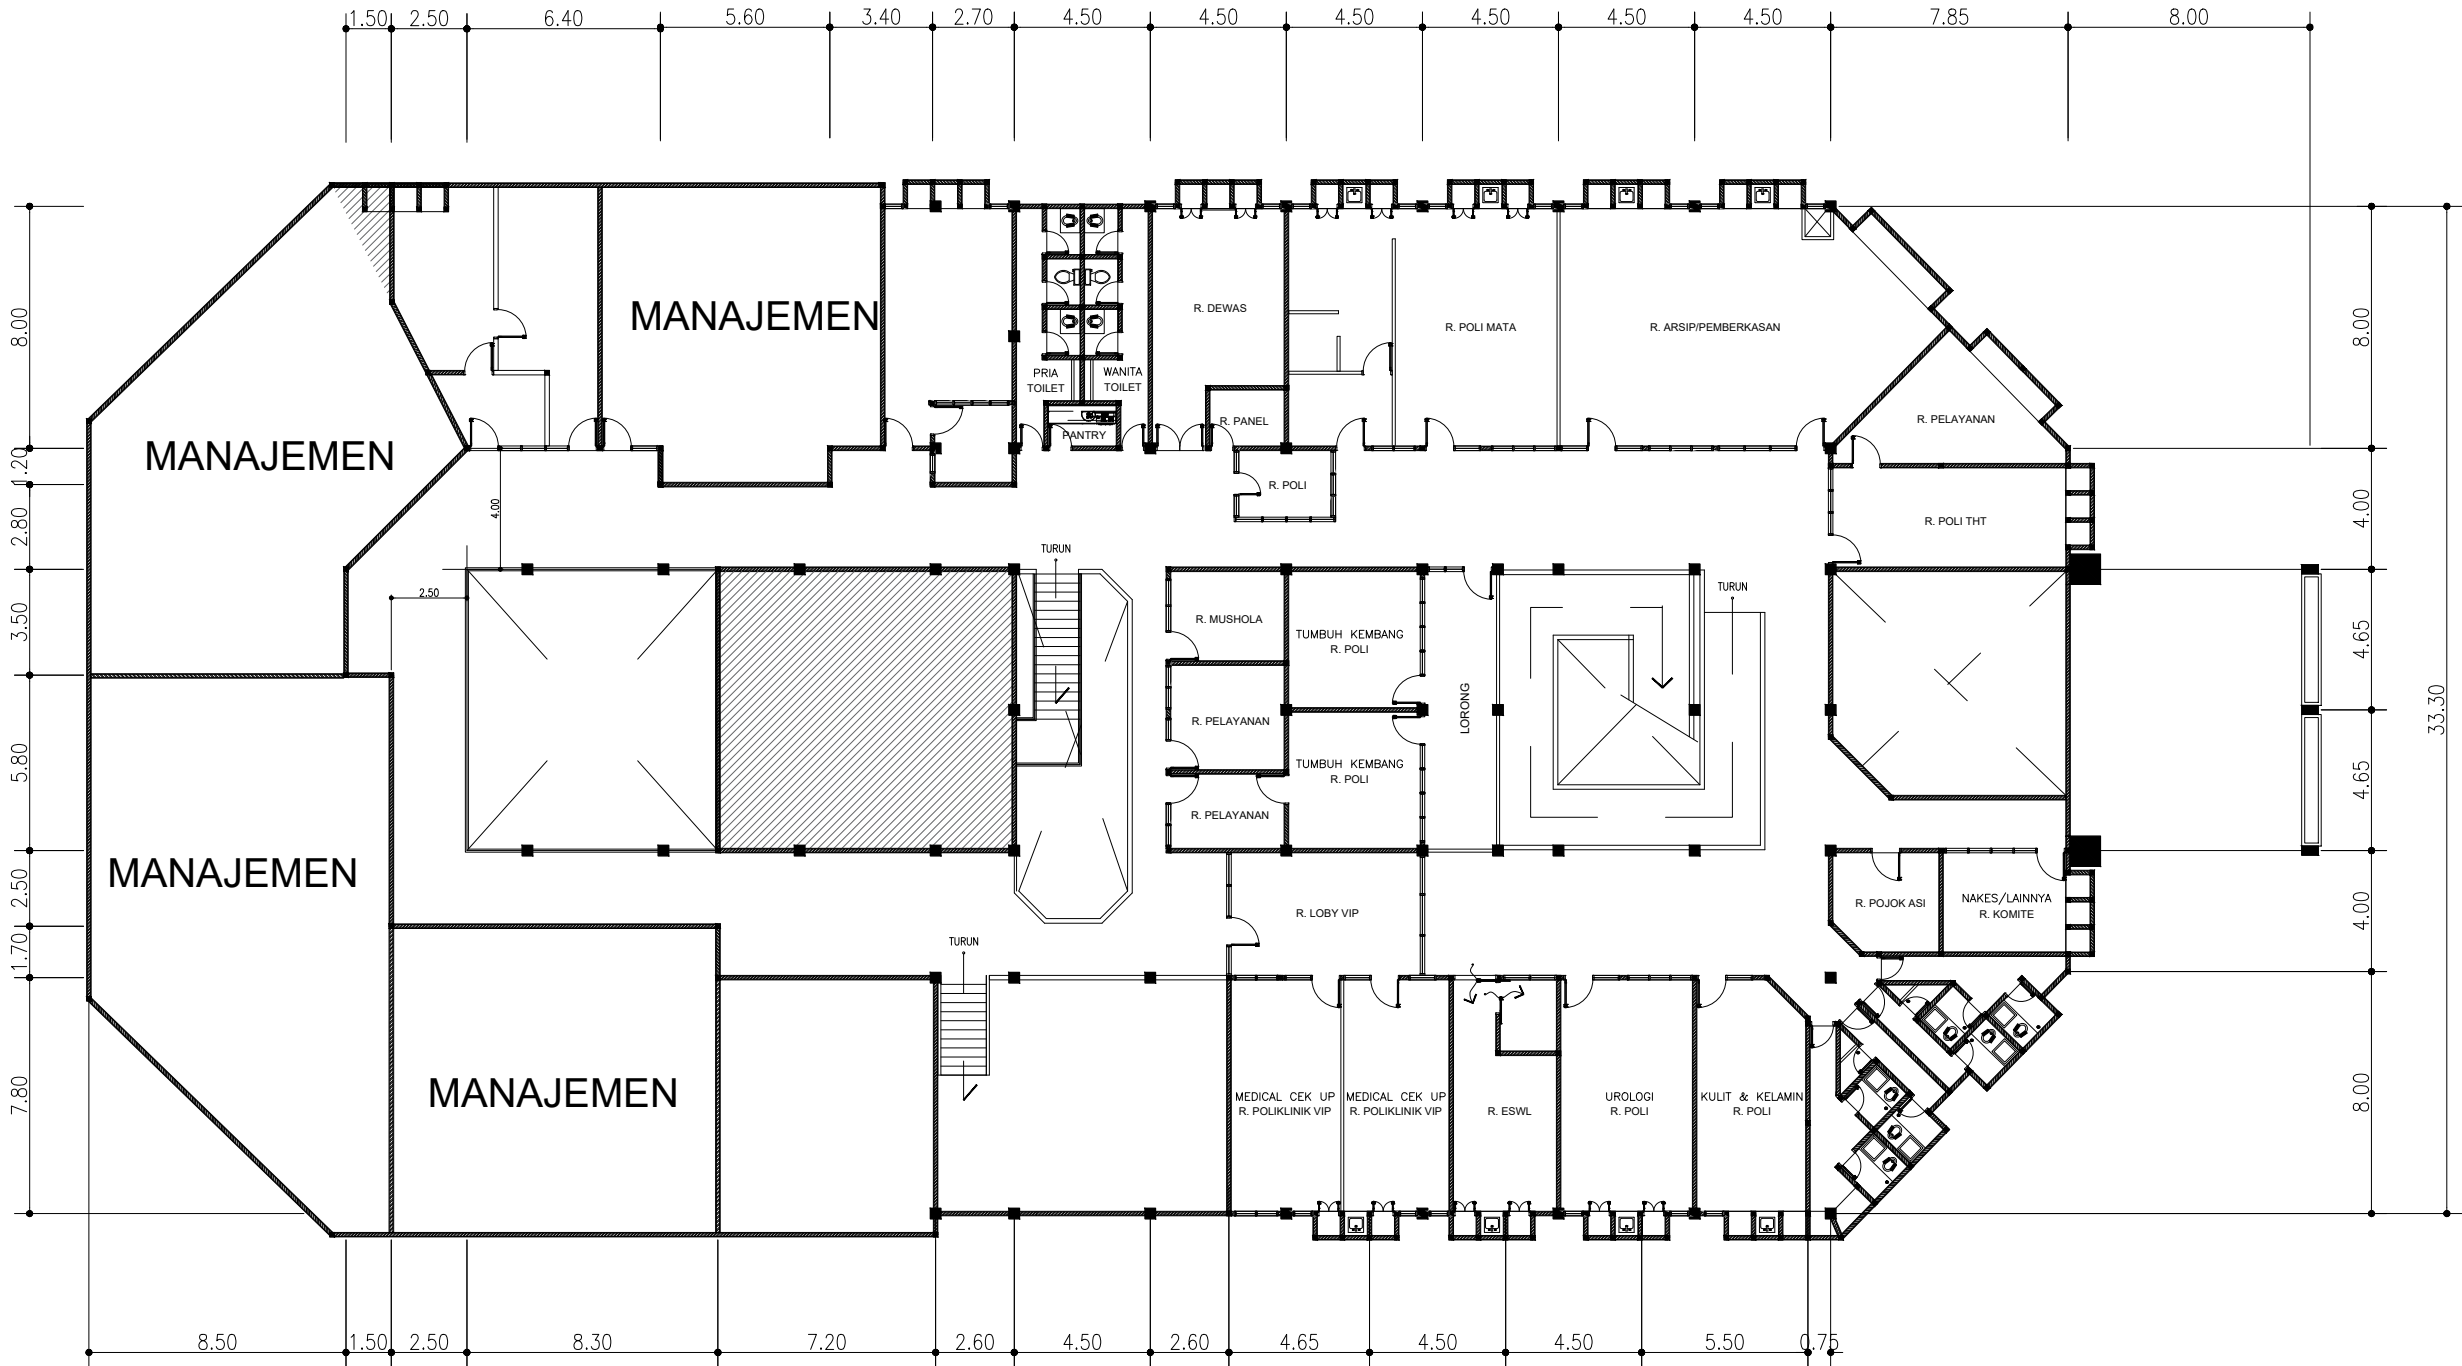




DENAH EKSISTING LANTAI 2

Skala 1 : 250



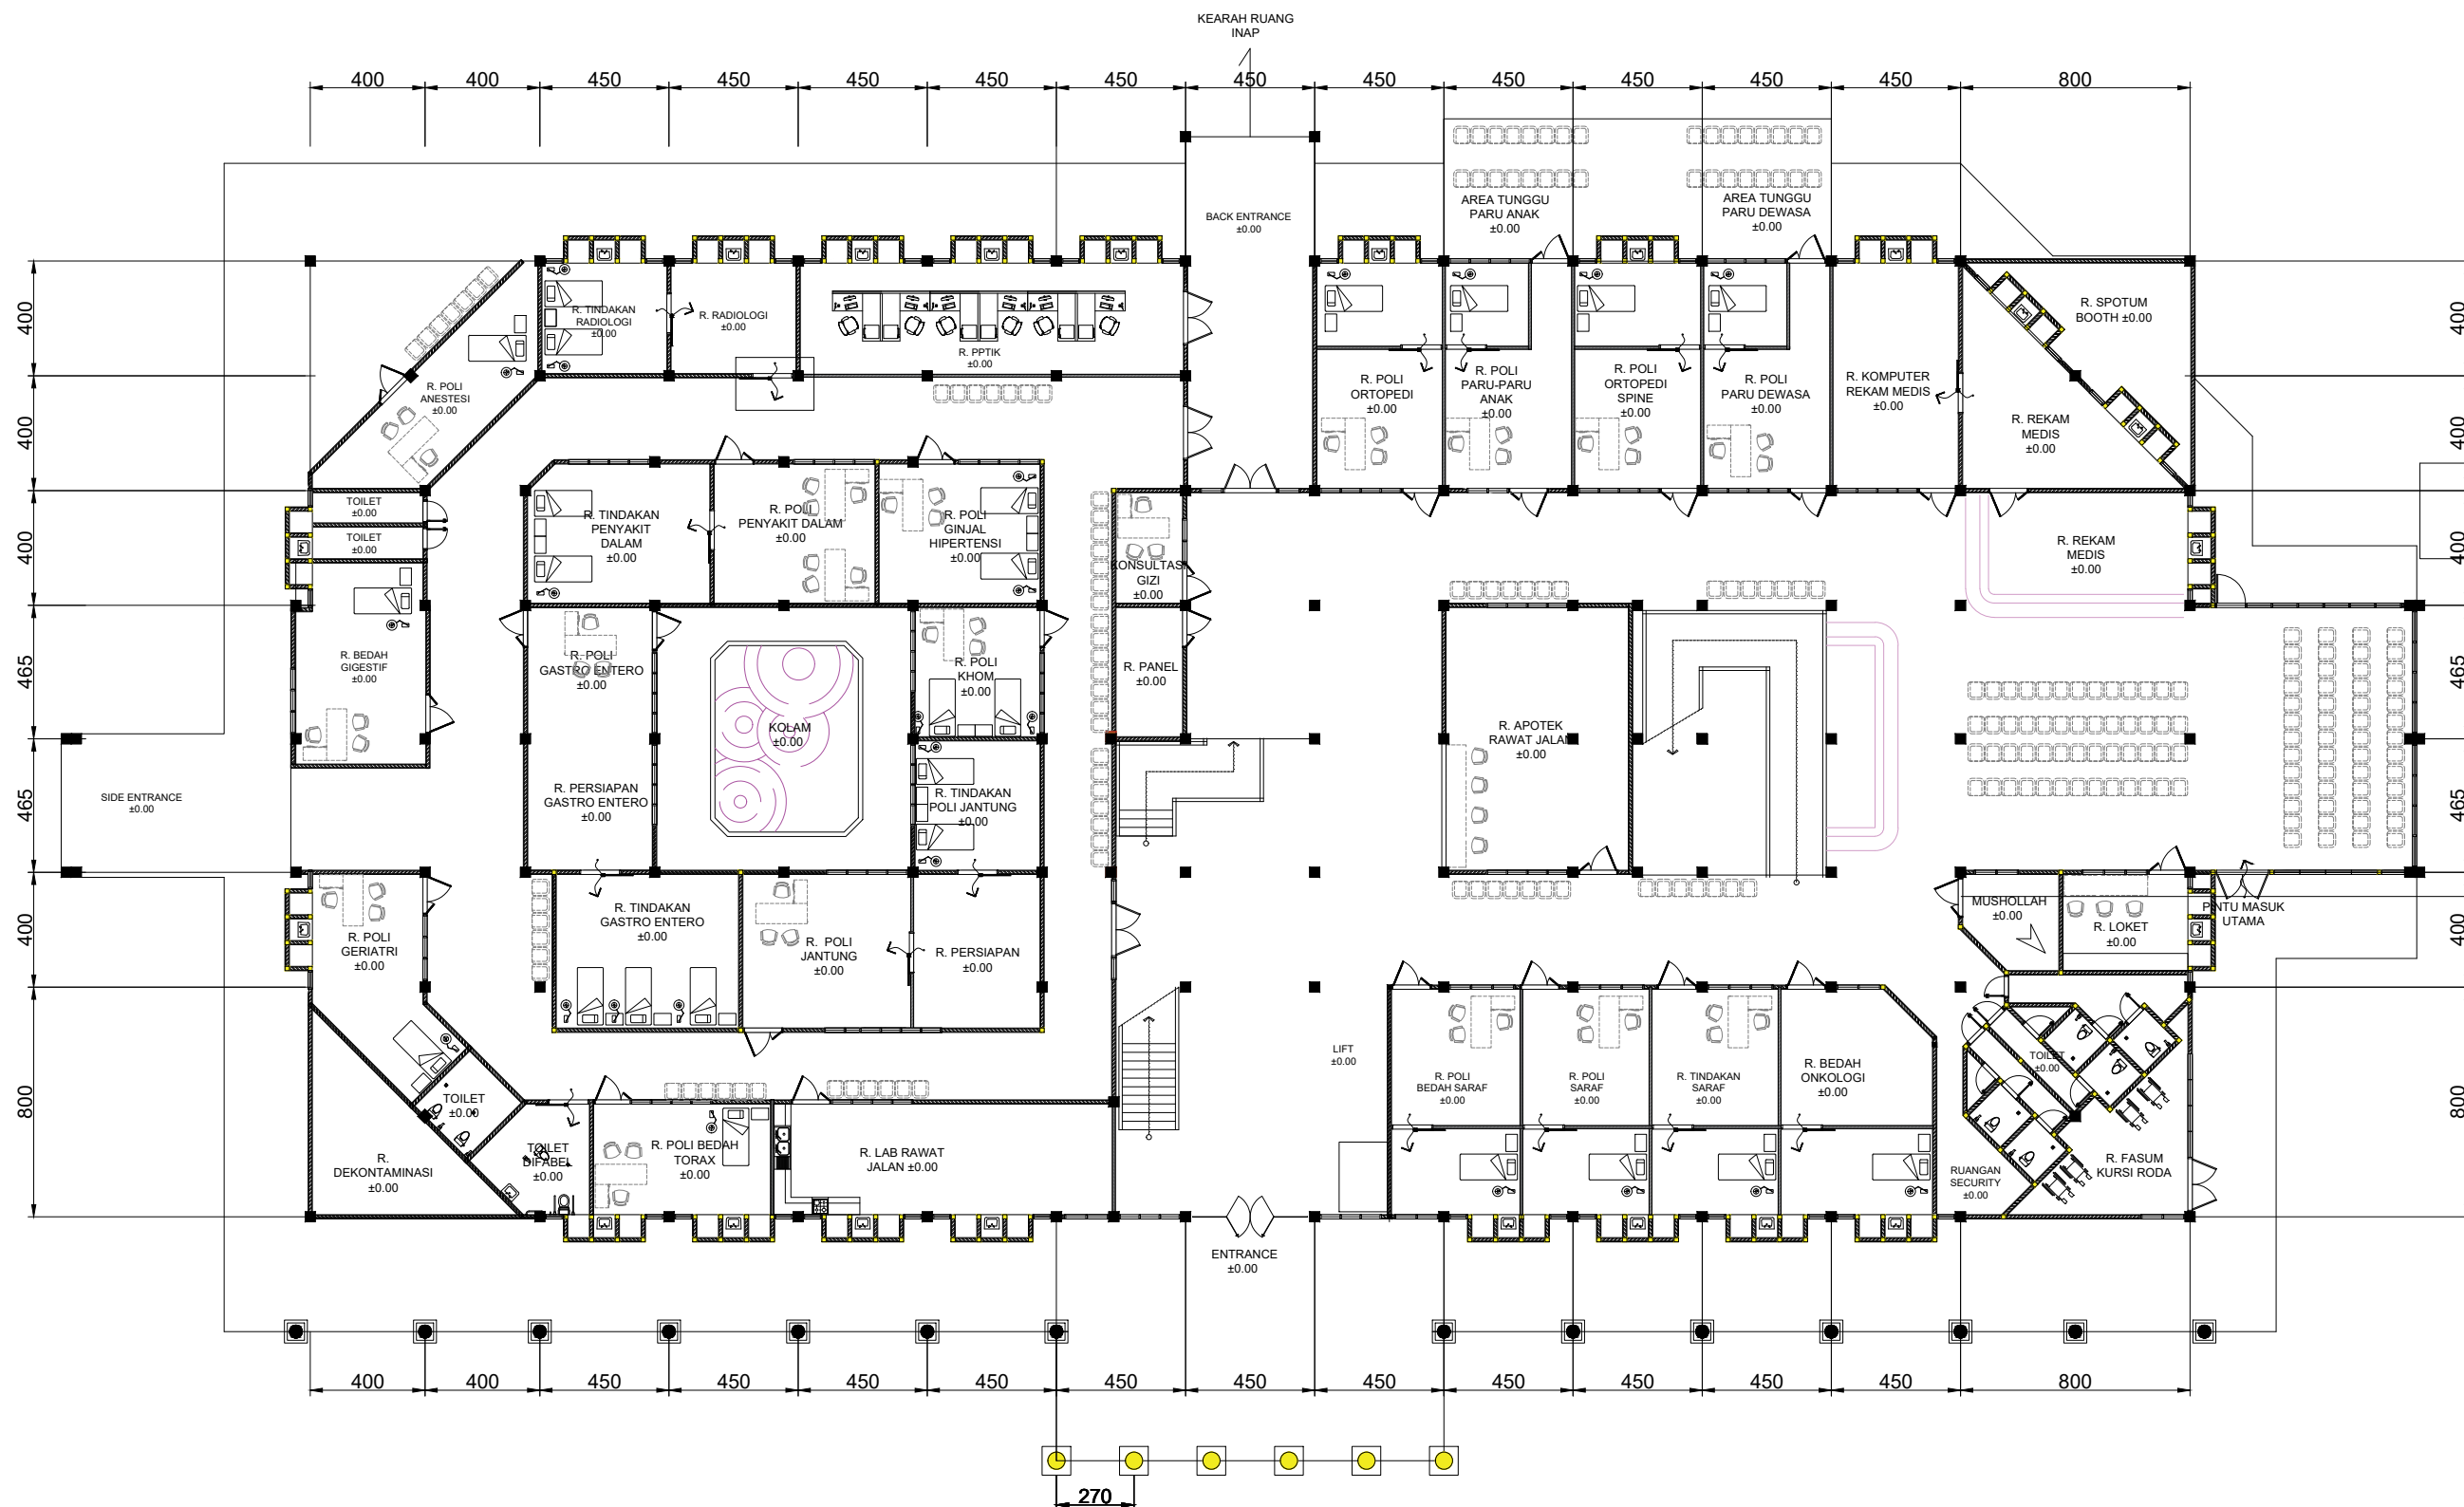

 DENAH RENCANA LANTAI 1  
Skala 1 : 250

JUDUL PEKERJAAN/KEGIATAN

JASA KONSULTANSI PERENCANAAN REHAB  
GEDUNG POLI RSUD M. YUNUS

LOKASI

RSUD M. YUNUS  
KOTA BENGKULU

TAHUN ANGGARAN

2025

KONSULTAN PERENCANA

PT. CIPTA WAHANA KONSULTAN

PENANGGUNG JAWAB

Ir. AKHMAD ANSORI  
DIREKTUR UTAMA

NURINA HARYANTI, S.T.  
TEAM LEADER

ARIENDA ROBIH SEVTIAN S.Ars  
DRAFTER

JUDUL GAMBAR


SKALA

CATATAN

| KODE GAMBAR | NOMOR LEMBAR | JUMLAH LEMBAR |
|-------------|--------------|---------------|
| ARS (2)     | 02           |               |




 **DENAH RENCANA LANTAI 2**  
Skala 1 : 250

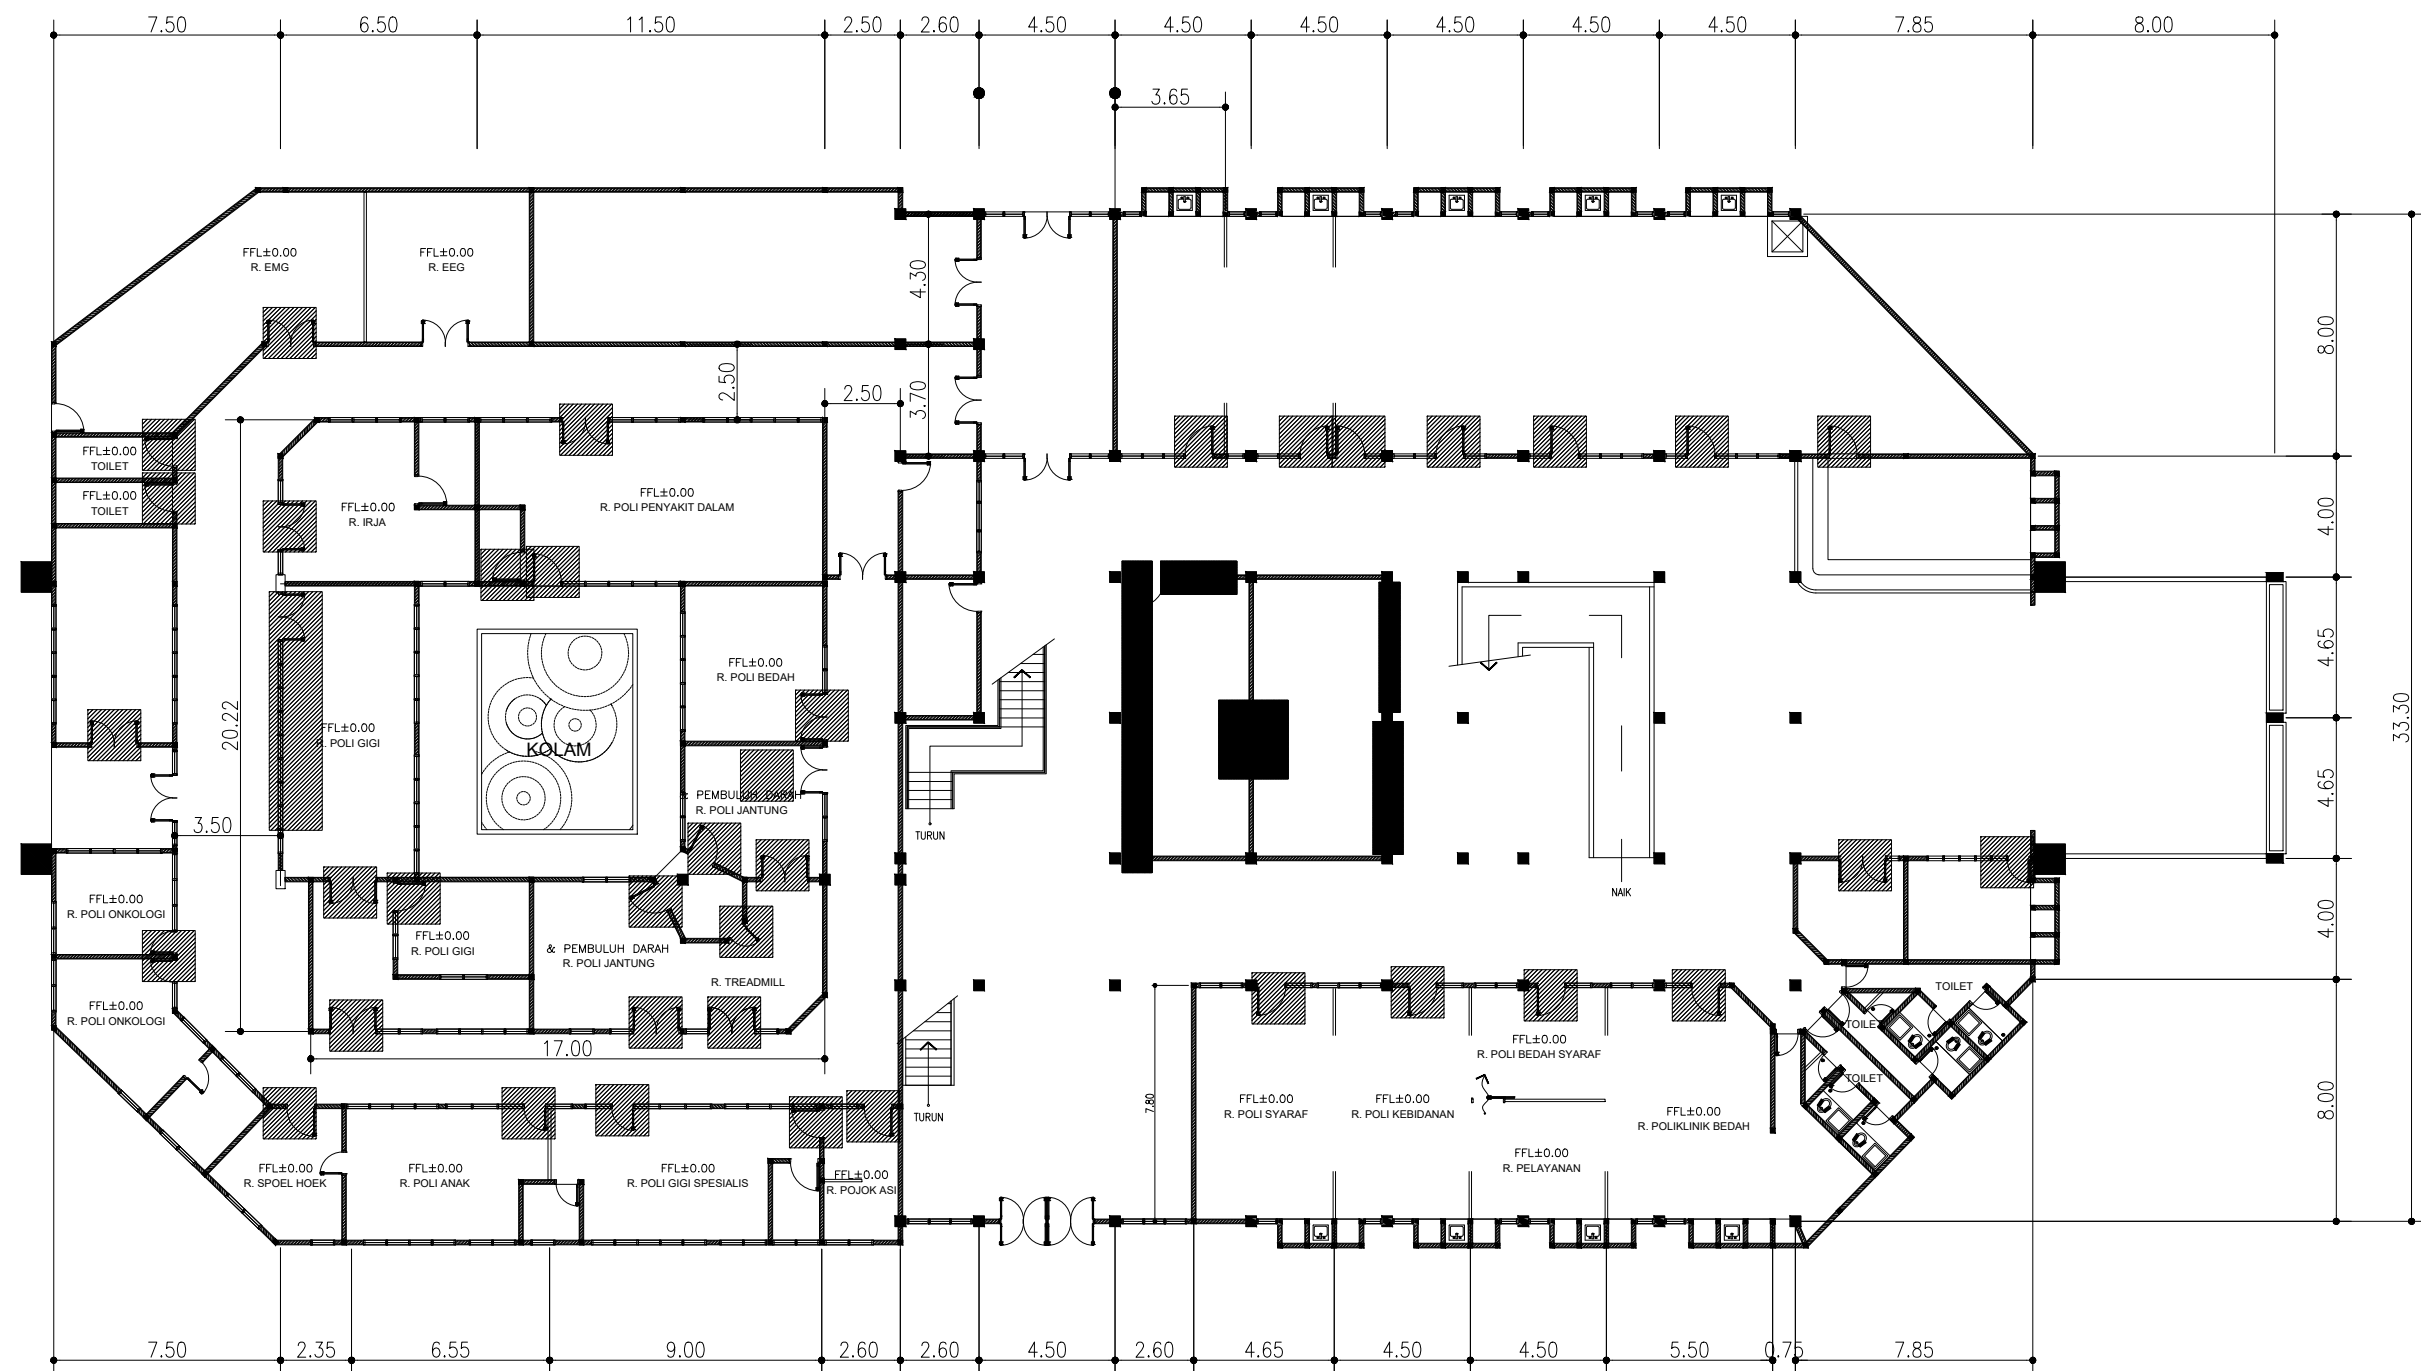





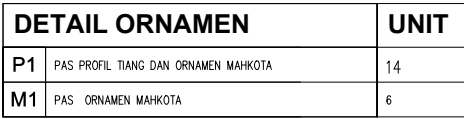

 **DENAH RENCANA ORNAMEN FACADE**  
Skala 1 : 250















|                      |  |
|----------------------|--|
| DETAIL PINTU JENDELA |  |
|----------------------|--|

|  |              |
|--|--------------|
|  | SKALA 1 : 50 |
|--|--------------|

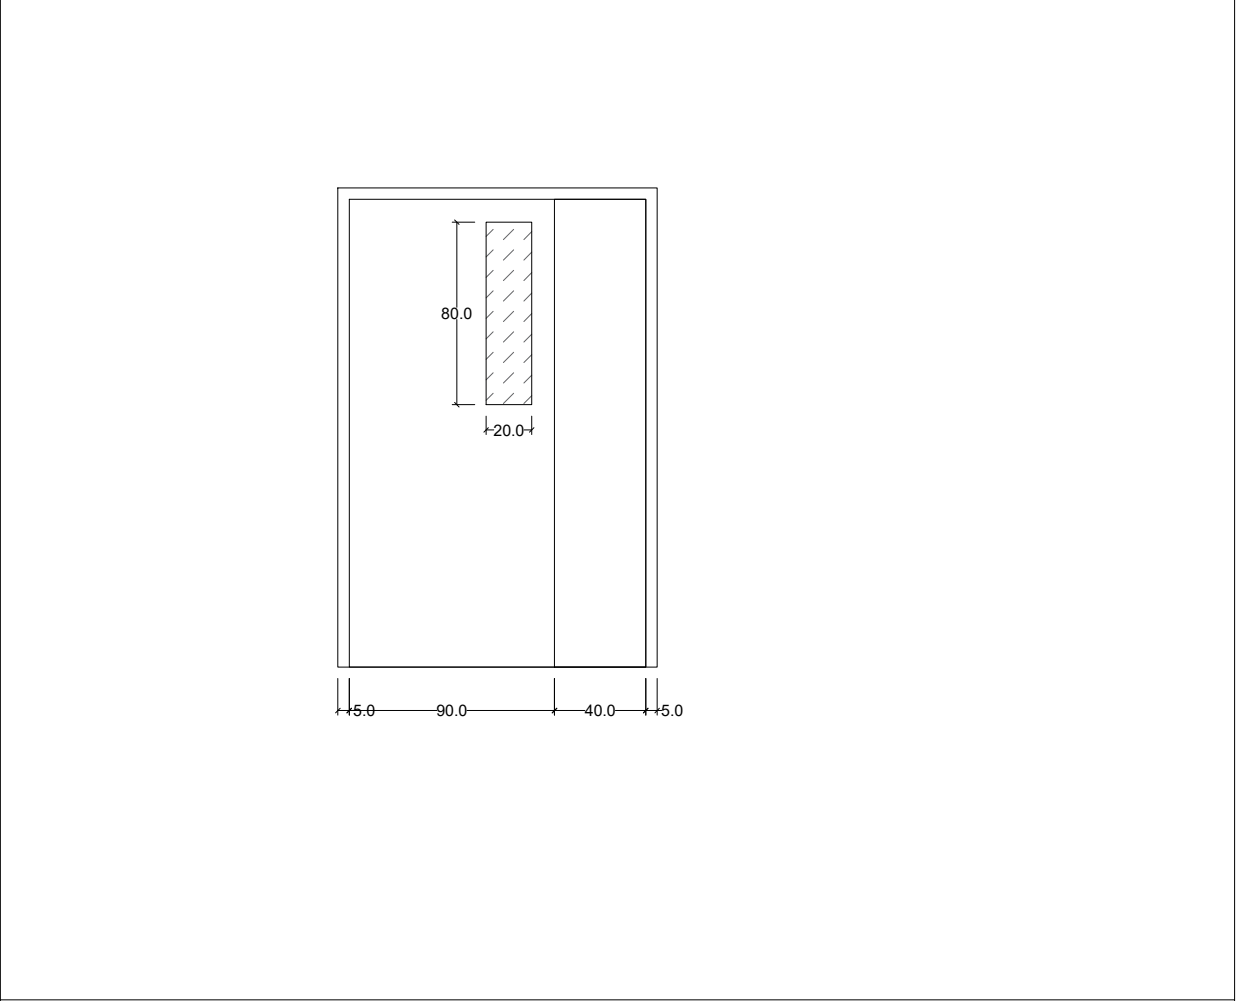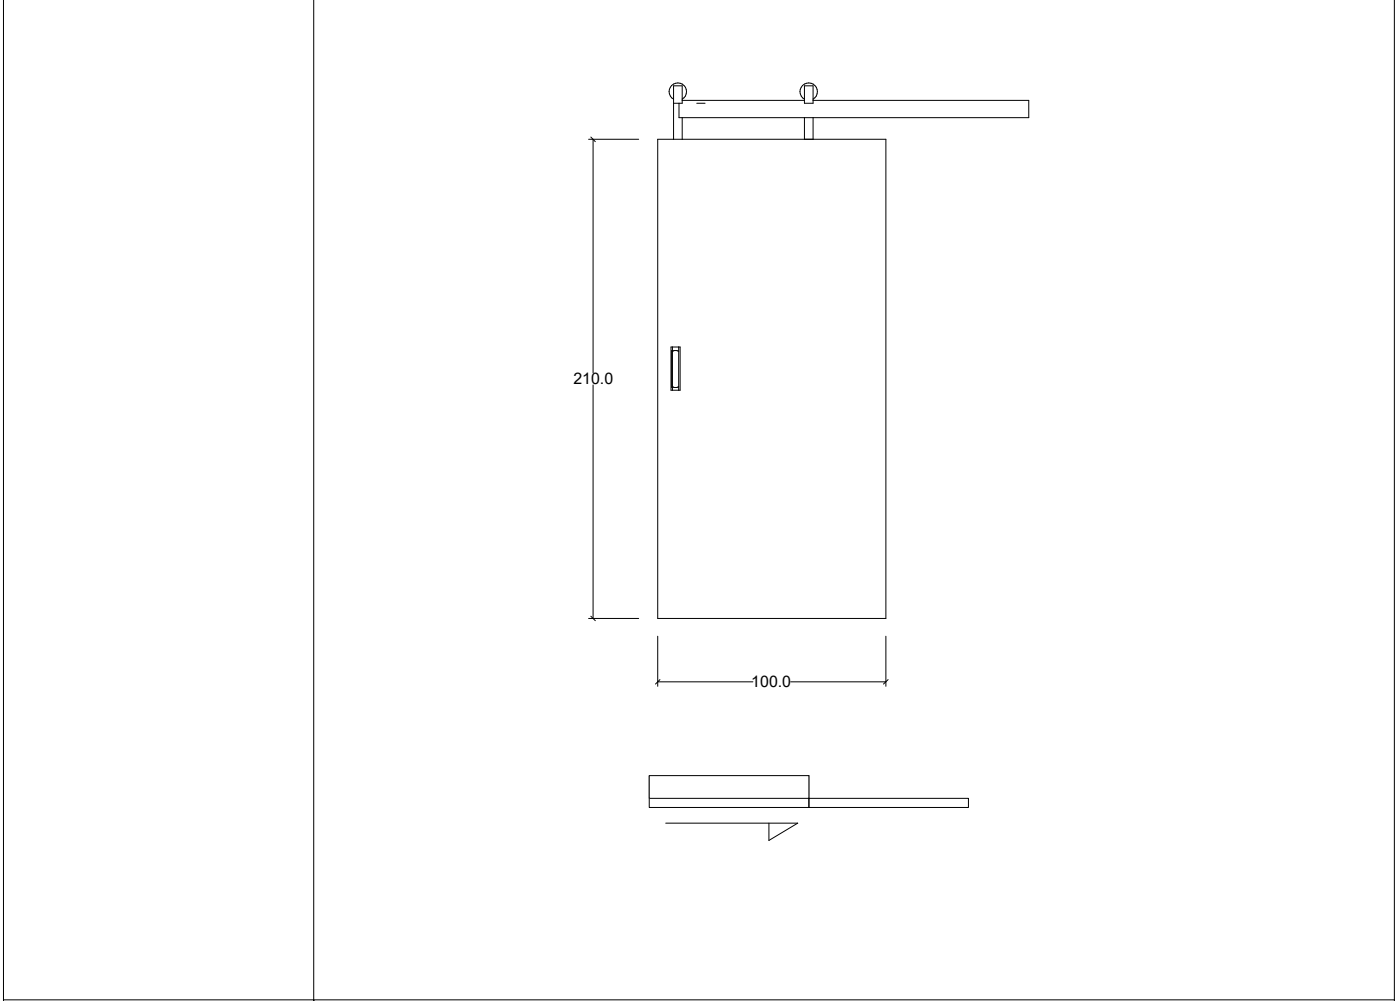



| TIPE            | P4 ( PINTU SLIDING TOILET DIFABEL )               | P1 ( PINTU RUANG POLI )  |
|-----------------|---------------------------------------------------|--------------------------|
| JUMLAH          | 2 UNIT                                            | 41 UNIT                  |
| KUSEN PINTU :   | ALUMUNIU 4" PUTIH                                 | ALUMUNIU 4" PUTIH        |
| DAUN PINTU :    | BINGKAI MULTIPLEKS 9 MM FIN. HPL - MEDIUM WOOD    | PANEL FIN HPL+ KACA 5 MM |
| HANDLE PINTU :  | HANDLE TANAM PINTU SLIDING                        | PANEL FIN HPL+ KACA 5 MM |
| ENGSEL PINTU :  | -                                                 |                          |
| FITTING PINTU : | -                                                 |                          |
| KUNCI PINTU :   | KUNCI SILINDER                                    | LEVER HANDLE SET KUNCI   |
| :               |                                                   |                          |
| DAUN JENDELA :  |                                                   |                          |
| TAMBAHAN :      | RODA HANGER FOLDING, REL PINTU SLIDING ATAS BAWAH |                          |

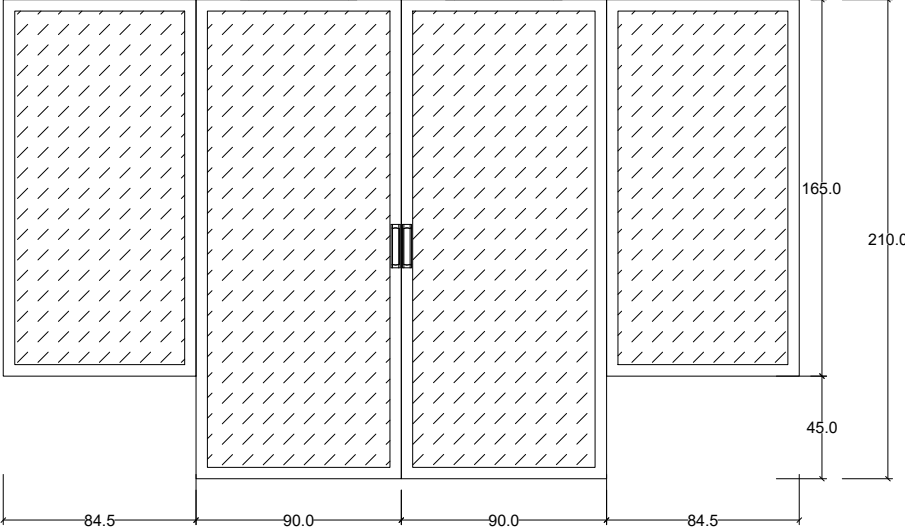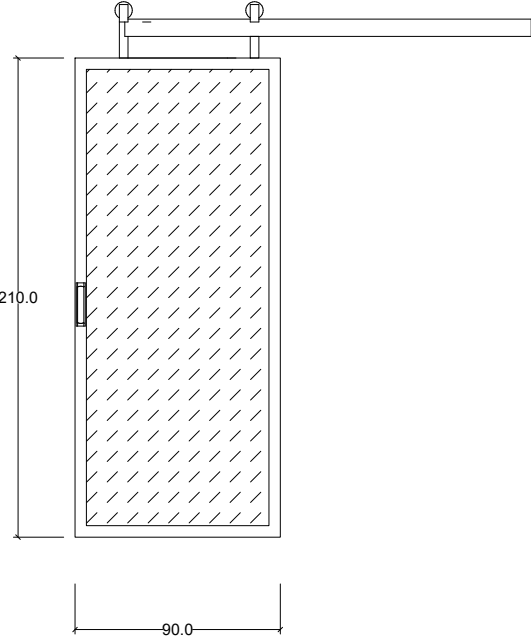

|               |   |                                                                                     |                                                                                      |
|---------------|---|-------------------------------------------------------------------------------------|--------------------------------------------------------------------------------------|
| TAMBAHAN      | : | RODA HANGER FOLDING, REL PINTU SLIDING ATAS BAWAH                                   |                                                                                      |
|               |   |                                                                                     |                                                                                      |
|               |   |  |  |
| TIPE          |   | PJ1 ( PINTU JENDELA RUANG BERMAIN ANAK )                                            | P3 PINTU RUANGAN SEKAT                                                               |
| JUMLAH        |   | 1 UNIT                                                                              | 37 UNIT                                                                              |
| KUSEN PINTU   | : | ALUMUNIUM 4" PUTIH                                                                  | ALUMUNIUM 4"                                                                         |
| DAUN PINTU    | : | ALUMUNIUM + KACA 5 MM                                                               | ALUMUNIUM 4" + KACA 5MM                                                              |
| HANDLE PINTU  | : |                                                                                     |                                                                                      |
| ENGSEL PINTU  | : |                                                                                     |                                                                                      |
| FITTING PINTU | : |                                                                                     |                                                                                      |
| KUNCI PINTU   | : | KUNCI SILINDER                                                                      | KUNCI SILINDER                                                                       |
| KUSEN JENDELA | : |                                                                                     |                                                                                      |
| DAUN JENDELA  | : |                                                                                     |                                                                                      |
|               |   |                                                                                     |                                                                                      |
|               |   |                                                                                     |                                                                                      |

|   |              |               |
|---|--------------|---------------|
| <div><div><div><div>PEMERINTAH PROVINSI BENGKULU</div><div>DINAS PEKERJAAN UMUM DAN PENATAAN RUANG</div><div><small>Jalan Prof. Dr. Husein, S.H., No. 901 Telp. (0736) 21224 Fax. (0736) 21747<br/>http://pupr.bengkuluprov.go.id e-mail: dpu@pupr.bengkuluprov.go.id</small></div></div><div></div></div></div> |              |               |
| JUDUL PEKERJAAN/KEGIATAN   |              |               |
| JASA KONSULTANSI PERENCANAAN REHAB<br>GEDUNG POLI RSUD M.YUNUS   |              |               |
| LOKASI   |              |               |
| RSUD M. YUNUS<br>KOTA BENGKULU   |              |               |
| TAHUN ANGGARAN   |              |               |
| 2025   |              |               |
| KONSULTAN PERENCANA   |              |               |
| PT. CIPTA WAHANA KONSULTAN   |              |               |
| PENANGGUNG JAWAB   |              |               |
| Ir. AKHMAD ANSORI<br>DIREKTUR UTAMA   |              |               |
| NURINA HARYANTI, S.T.<br>TEAM LEADER   |              |               |
| ARIENDA ROBIH SEVTIAN S.Ars<br>DRAFTER   |              |               |
| JUDUL GAMBAR   |              |               |
| SKALA   |              |               |
| CATATAN   |              |               |
| KODE GAMBAR   | NOMOR LEMBAR | JUMLAH LEMBAR |
| ARS (12)   | 02           |               |

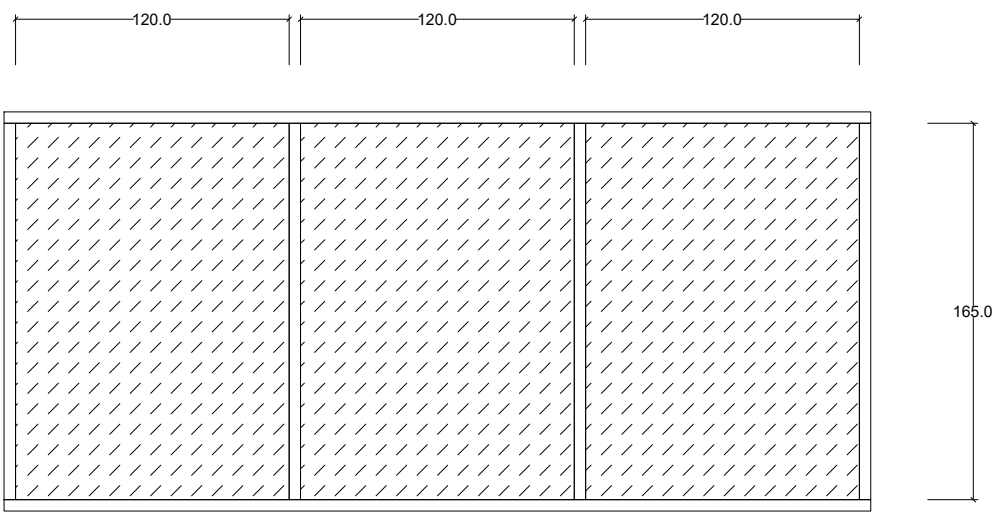
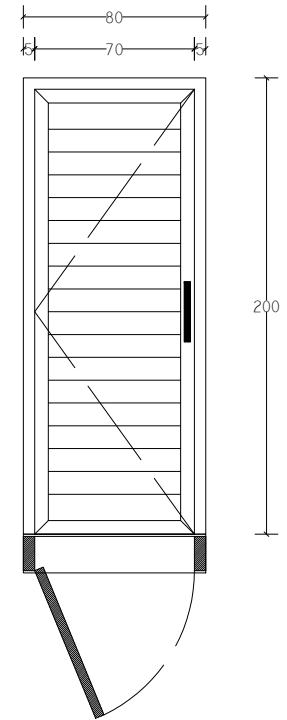


|               |   |                                                                                     |                                                                                      |
|---------------|---|-------------------------------------------------------------------------------------|--------------------------------------------------------------------------------------|
| KUSEN JENDELA | : |                                                                                     |                                                                                      |
| DAUN JENDELA  | : |                                                                                     |                                                                                      |
|               |   |  |  |
| TIPE          |   | PJ1 ( PINTU JENDELA RUANG BERMAIN ANAK )                                            | P6 ( PINTU WC )                                                                      |
| JUMLAH        |   | 1 UNIT                                                                              |                                                                                      |
| KUSEN PINTU   | : |                                                                                     | ALUMUNIUM 4"                                                                         |
| DAUN PINTU    | : |                                                                                     | ALUMUNIUM SPANDRELL                                                                  |
| HANDLE PINTU  | : |                                                                                     | HANDLE ALUMUNIUM                                                                     |
| ENGSEL PINTU  | : |                                                                                     | 3 STAINLESS STEEL                                                                    |
| FITTING PINTU | : |                                                                                     | CAPIT UDANG PINTU                                                                    |
| KUNCI PINTU   | : |                                                                                     | GRENDEL PINTU                                                                        |
| KUSEN JENDELA | : | ALUMUNIUM 4" PUTIH                                                                  |                                                                                      |
| DAUN JENDELA  | : | ALUMUNIUM + KACA 5 MM                                                               |                                                                                      |

|                 |             |        |
|-----------------|-------------|--------|
| TIPE P1T TIMBAL | UKURAN      | JUMLAH |
|                 | 1600X2100mm | 1 BUAH |

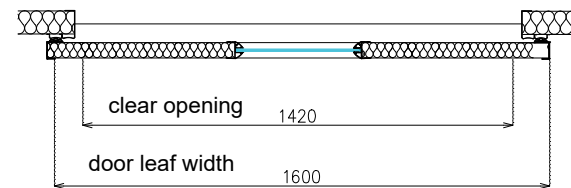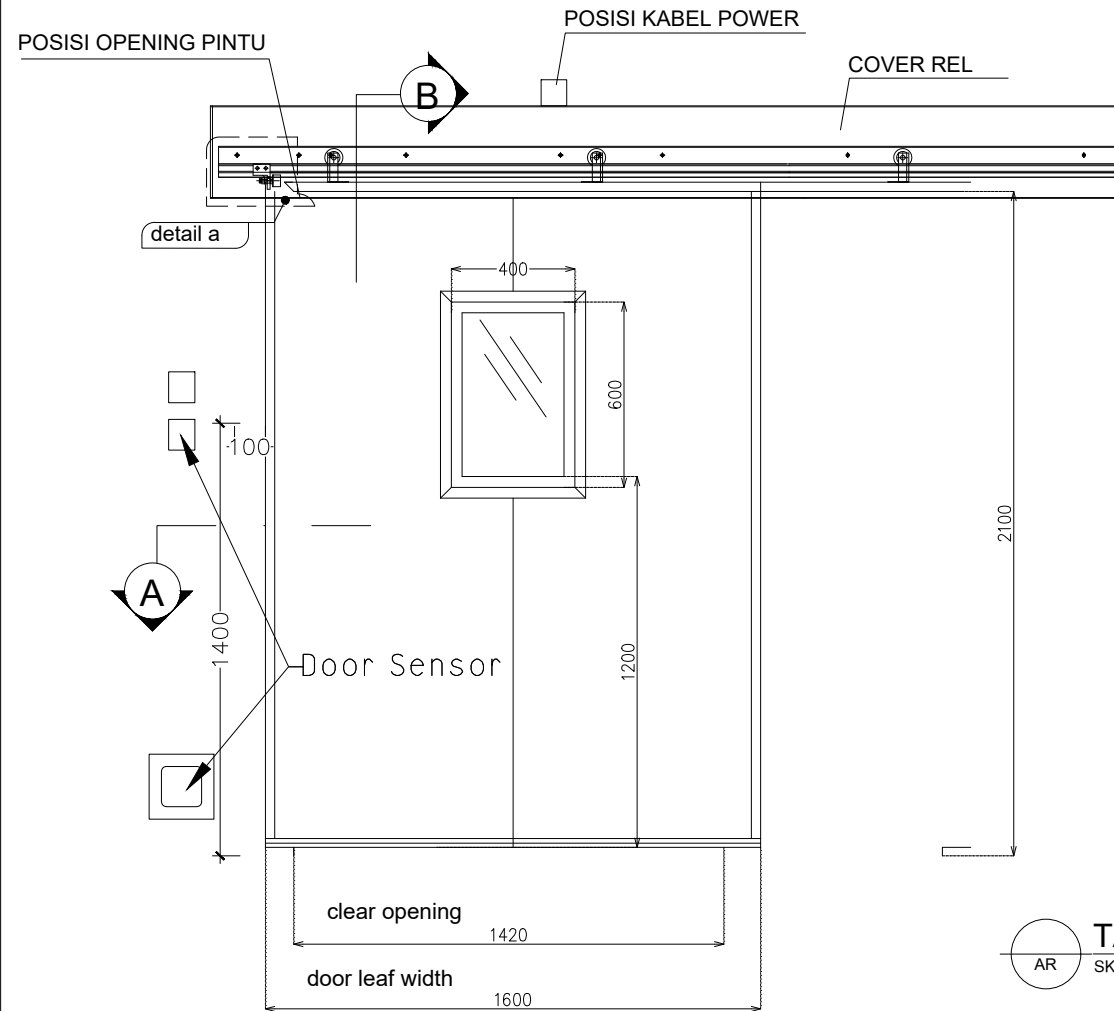


POTONGAN A - A

AR SKALA 1 : 50


\* ALL ITEM SEE ON ENGINEERING SPECIFICATIONS  
\* SEMUA ITEM ADA DALAM SPESIFIKASI TEKNIK

| TIPE PA-01 |                                   |
|------------|-----------------------------------|
| ITEM       | JENIS                             |
| DAUN PINTU | RANGKA ALUMINIUM, SANDWICH PANEL  |
|            | KACA 8 MM                         |
|            |                                   |
| RANGKA     | RANGKA ALUMINIUM DENGAN PERKUATAN |
|            |                                   |
|            |                                   |
| HARDWARE   | AUTOMATIC DOOR SISTEM             |
|            | PULL HANDLE SS                    |
|            | LOCKCASE                          |
|            | TOP & FLOOR HINGE                 |
| DIMENSI    | 1600 X 2100 mm                    |
| LOKASI     |                                   |

| TIPE PA-01 |                                   |
|------------|-----------------------------------|
| ITEM       | JENIS                             |
| DAUN PINTU | RANGKA ALUMINIUM, SANDWICH PANEL  |
|            | KACA 8 MM                         |
|            |                                   |
| RANGKA     | RANGKA ALUMINIUM DENGAN PERKUATAN |
|            |                                   |
|            |                                   |
| HARDWARE   | AUTOMATIC DOOR SISTEM             |
|            | PULL HANDLE SS                    |
|            | LOCKCASE                          |
|            | TOP & FLOOR HINGE                 |
| DIMENSI    | 1600 X 2100 mm                    |
| LOKASI     |                                   |

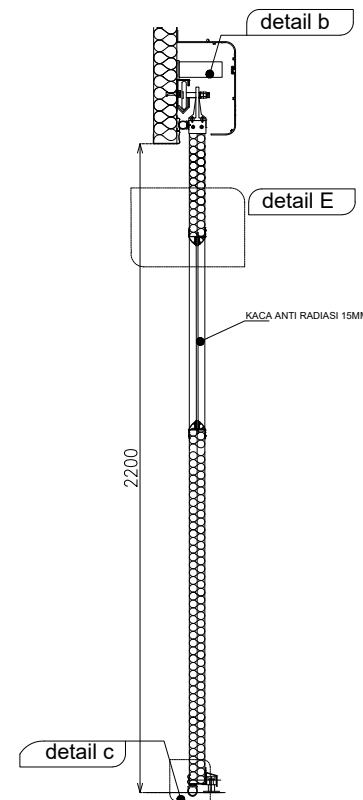


POTONGAN B - B  
AR SKALA 1 : 50

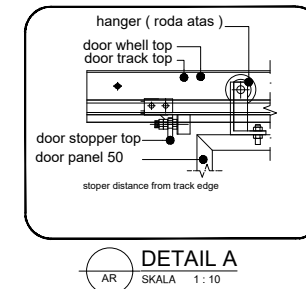


DETAIL A

AR SKALA 1:10

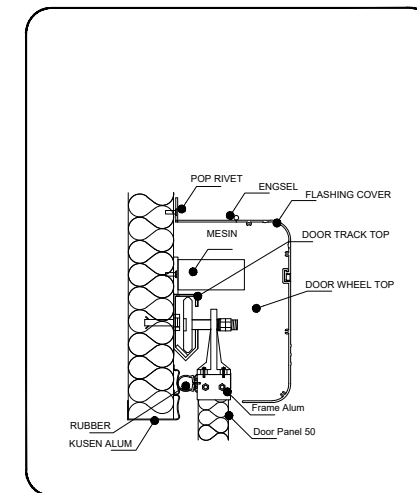


DETAIL B  
AR SKALA 1 : 10

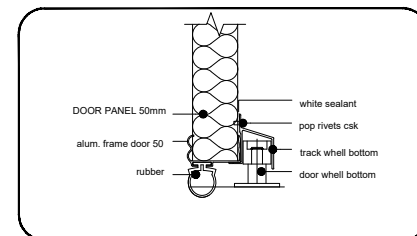


DETAIL C

AR SKALA 1:10

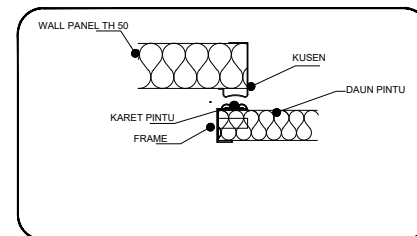

DETAIL D  
AR SKALA 1 : 10

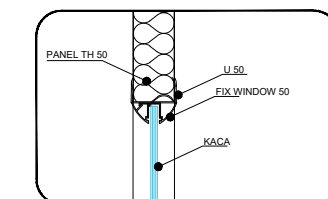

DETAIL E

AR SKALA 1 : 10

JUDUL PEKERJAAN/KEGIATAN

JASA KONSULTANSI PERENCANAAN REHAB  
GEDUNG POLI RSUD M.YUNUS

## LOKASI

RSUD M. YUNUS  
KOTA BENGKULU

TAHUN ANGGARAN

2025

KONSULTAN PERENCANA

PT. CIPTA WAHANA KONSULTAN

PENANGGUNG JAWAB

Ir. AKHMAD ANSORI  
DIREKTUR UTAMA

NURINA HARYANTI, S.T.  
TEAM LEADER

ARIENDA ROBIH SEVTIAN S.Ars  
DRAFTER

JUDUL GAMBAR

SKALA

## CATATAN

|             |              |               |
|-------------|--------------|---------------|
| KODE GAMBAR | NOMOR LEMBAR | JUMLAH LEMBAR |
| ARS (17)    | 02           |               |

JUDUL PEKERJAAN/KEGIATAN

JASA KONSULTANSI PERENCANAAN REHAB  
GEDUNG POLI RSUD M.YUNUS

LOKASI

RSUD M. YUNUS  
KOTA BENGKULU

TAHUN ANGGARAN

2025

KONSULTAN PERENCANA

PT. CIPTA WAHANA KONSULTAN

PENANGGUNG JAWAB

Ir. AKHMAD ANSORI  
DIREKTUR UTAMA

NURINA HARYANTI, S.T.  
TEAM LEADER

ARIENDA ROBIH SEVTIAN S.Ars  
DRAFTER


JUDUL GAMBAR

SKALA

CATATAN



| KODE GAMBAR | NOMOR LEMBAR | JUMLAH LEMBAR |
|-------------|--------------|---------------|
|-------------|--------------|---------------|

|          |    |  |
|----------|----|--|
| ARS (14) | 02 |  |
|----------|----|--|

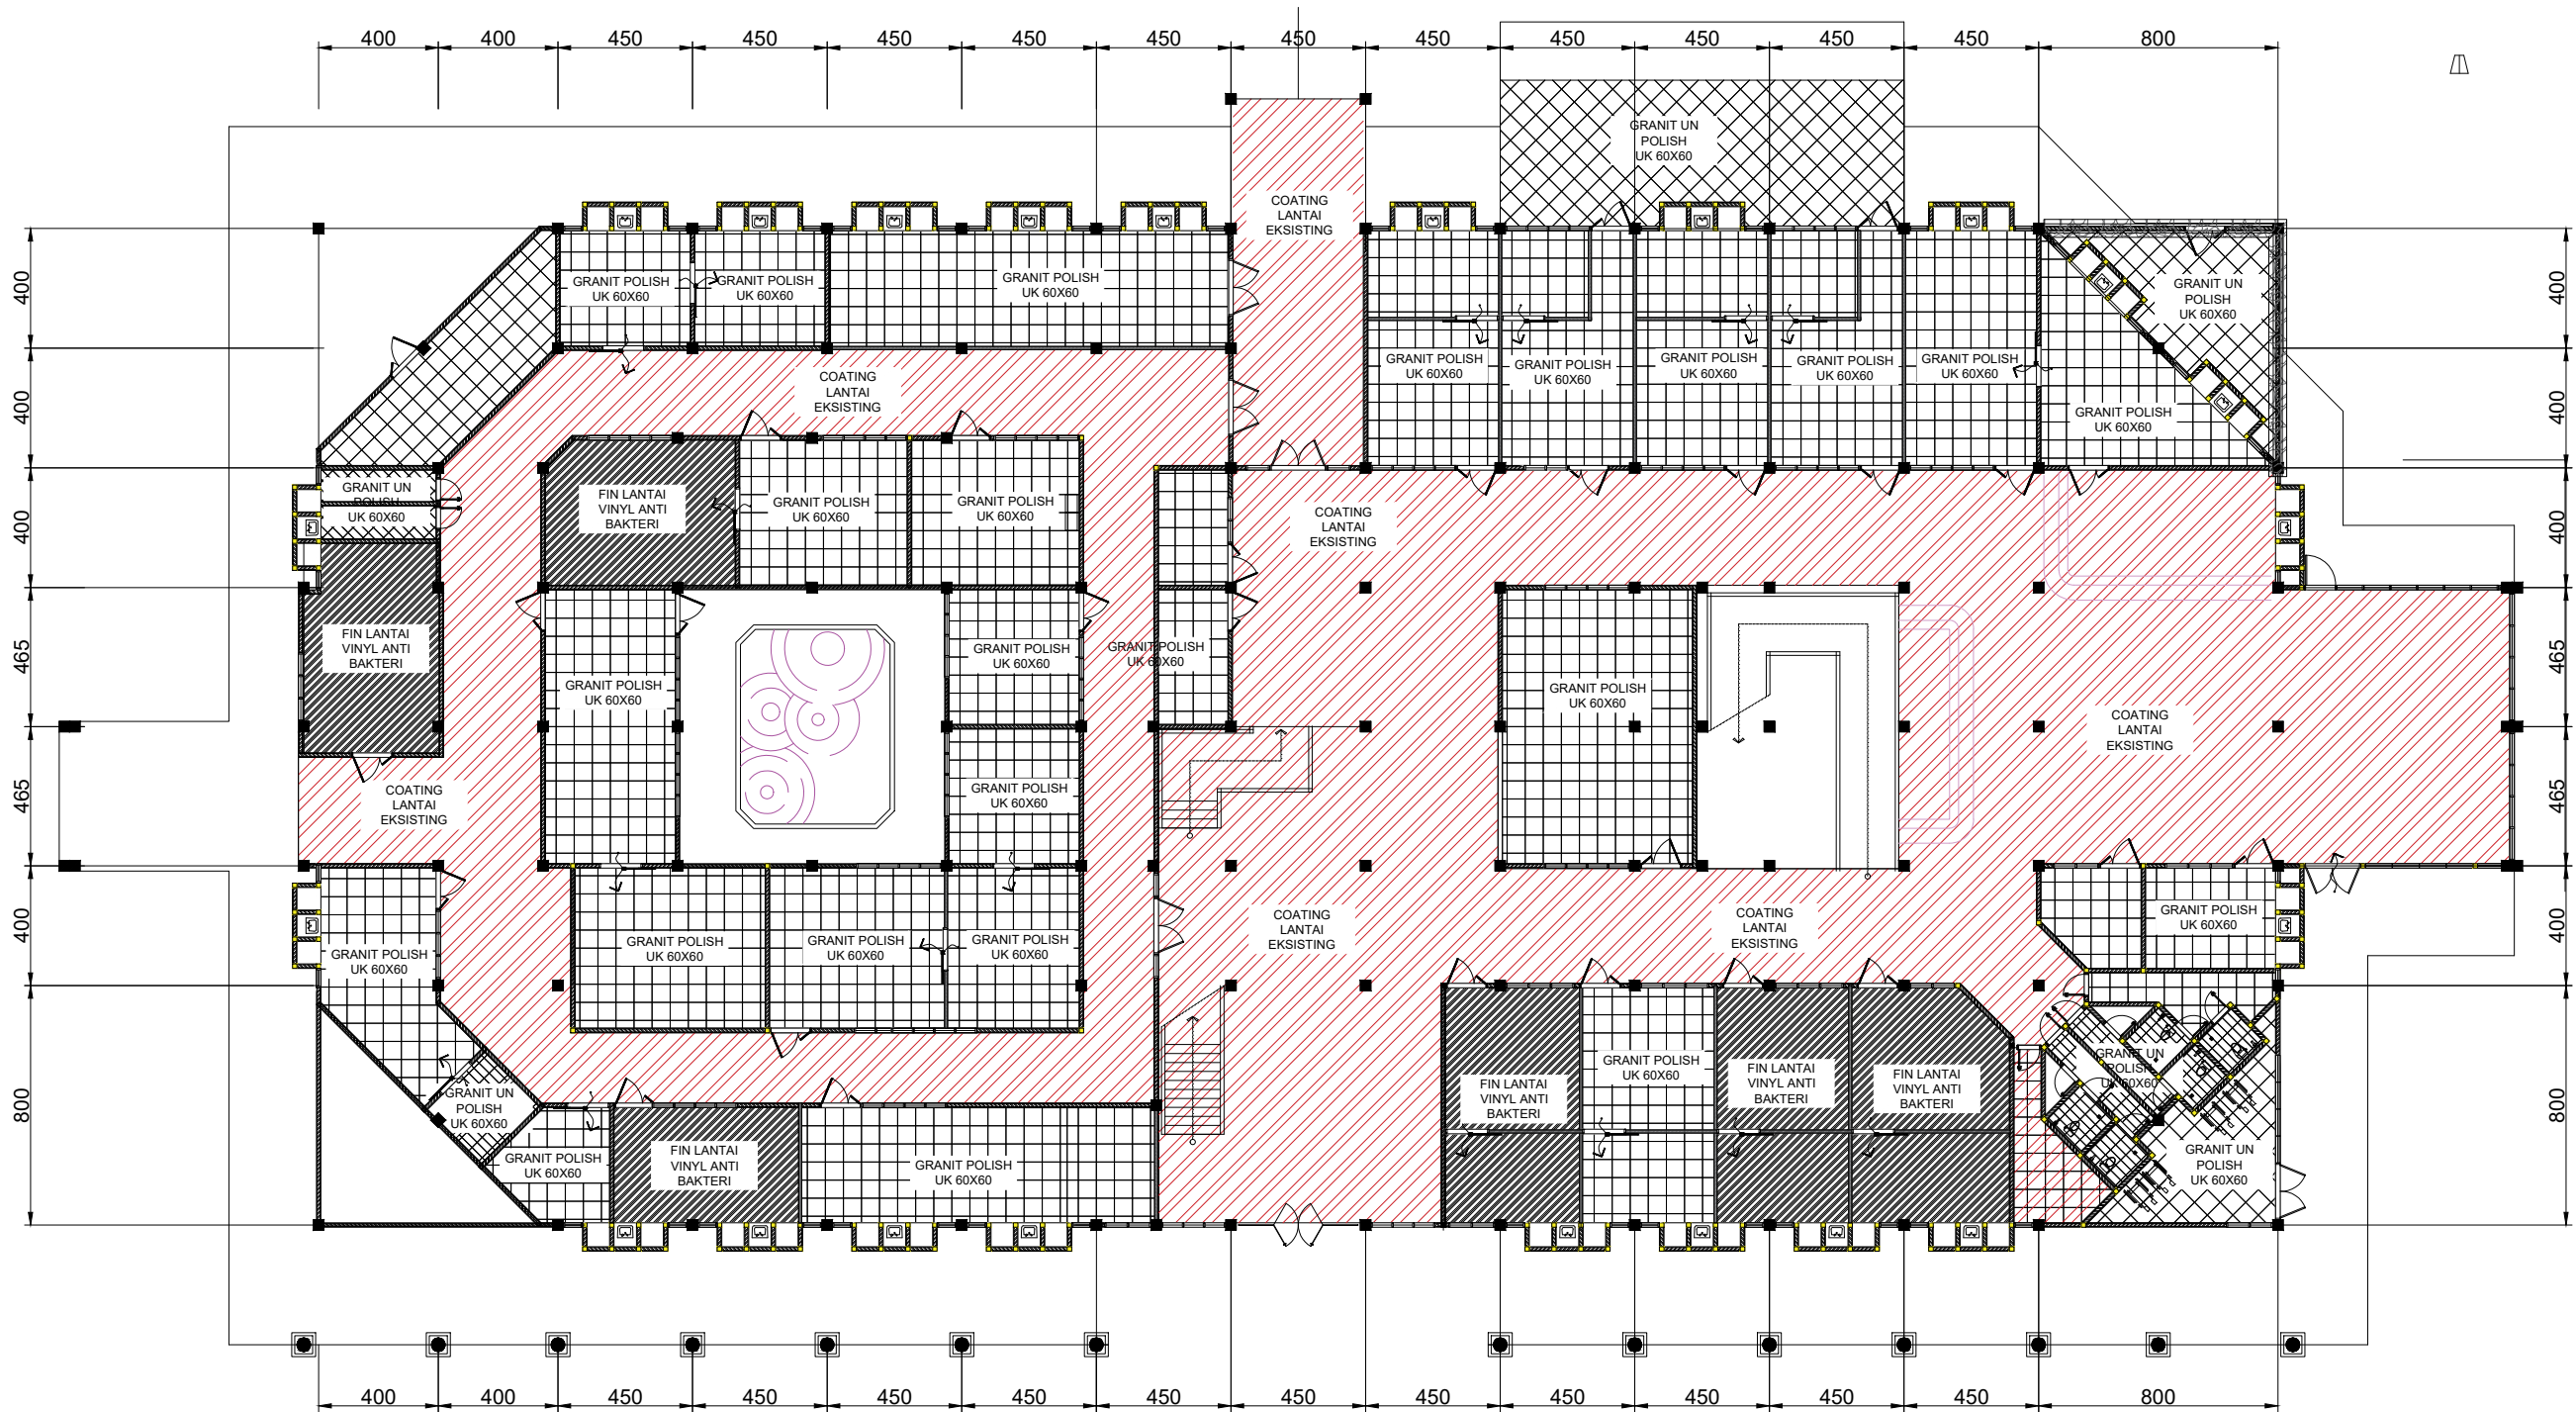

**DENAH RENCANA POLA LANTAI**  
Skala 1 : 250




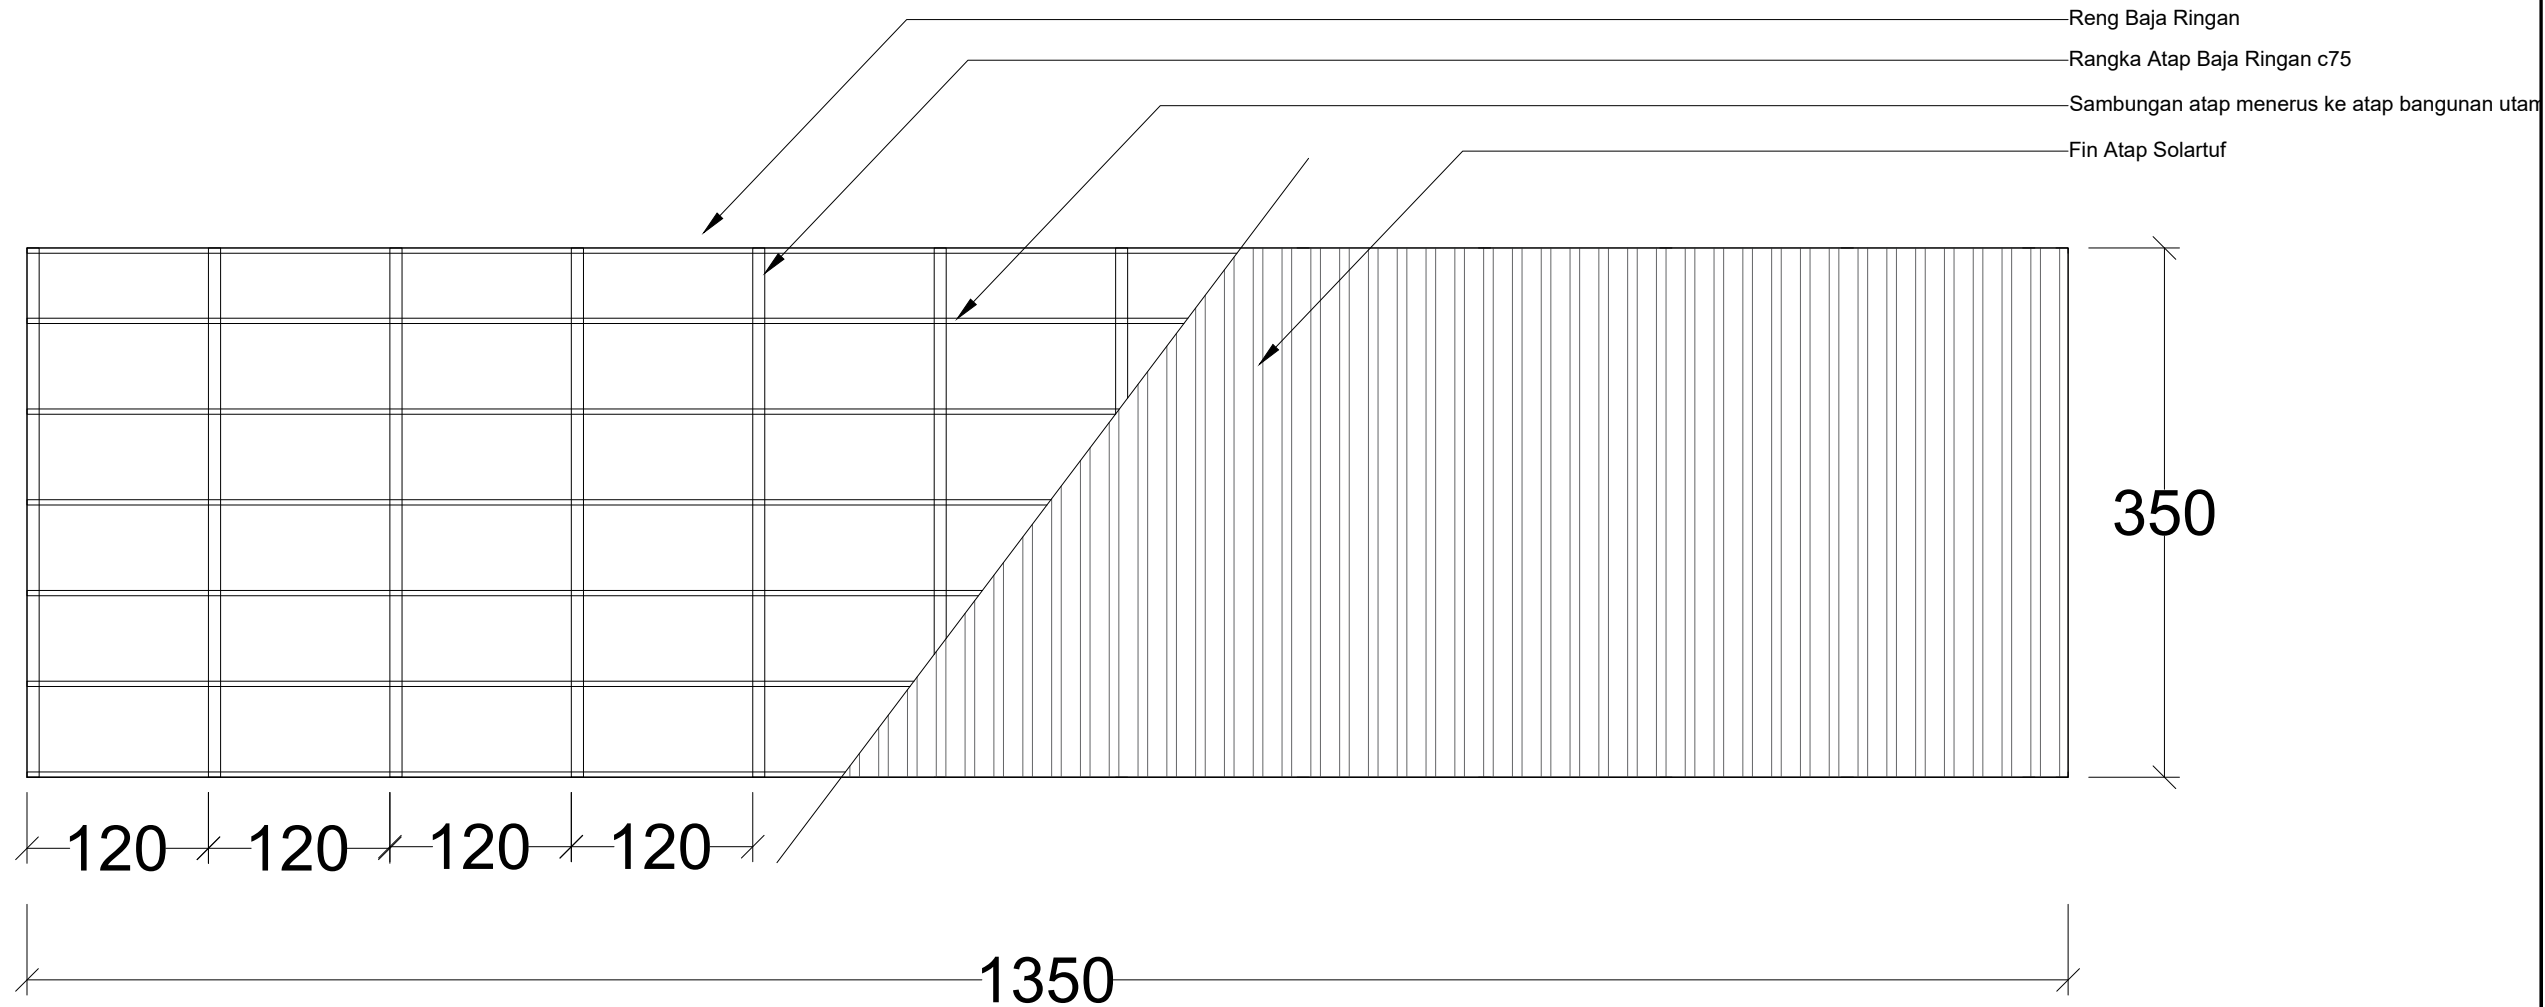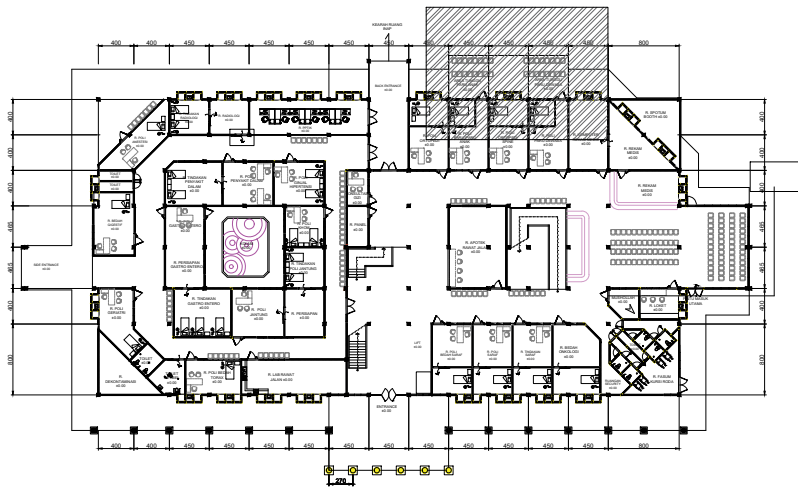

 **DENAH RENCANA ATAP RUANG TUNGGU POLI PARU**  
Skala 1 : 250



|   |              |               |
|---|--------------|---------------|
| <div><div><div><div>PEMERINTAH PROVINSI BENGKULU</div><div>DINAS PEKERJAAN UMUM DAN PENATAAN RUANG</div><div><small>Jalan Prof. Dr. Husein, S.H., No. 161 Telp. (0736) 21224 Fax. (0736) 21247</small><br/><small>http://pupr.bengkuluprov.go.id e-mail: <a href="mailto:disputr_prov_bengkulu@bangkulu.go.id">disputr_prov_bengkulu@bangkulu.go.id</a></small></div></div><div></div></div></div> |              |               |
| JUDUL PEKERJAAN/KEGIATAN   |              |               |
| JASA KONSULTANSI PERENCANAAN REHAB<br>GEDUNG POLI RSUD M.YUNUS   |              |               |
| LOKASI   |              |               |
| RSUD M. YUNUS<br>KOTA BENGKULU   |              |               |
| TAHUN ANGGARAN   |              |               |
| 2025   |              |               |
| KONSULTAN PERENCANA   |              |               |
| PT. CIPTA WAHANA KONSULTAN   |              |               |
| PENANGGUNG JAWAB   |              |               |
| Ir. AKHMAD ANSORI<br>DIREKTUR UTAMA   |              |               |
| NURINA HARYANTI, S.T.<br>TEAM LEADER   |              |               |
| ARIENDA ROBIH SEVTIAN S.Ars<br>DRAFTER   |              |               |
| JUDUL GAMBAR   |              |               |
| SKALA   |              |               |
| CATATAN   |              |               |
| KODE GAMBAR   | NOMOR LEMBAR | JUMLAH LEMBAR |
| ARS (16)   | 02           |               |



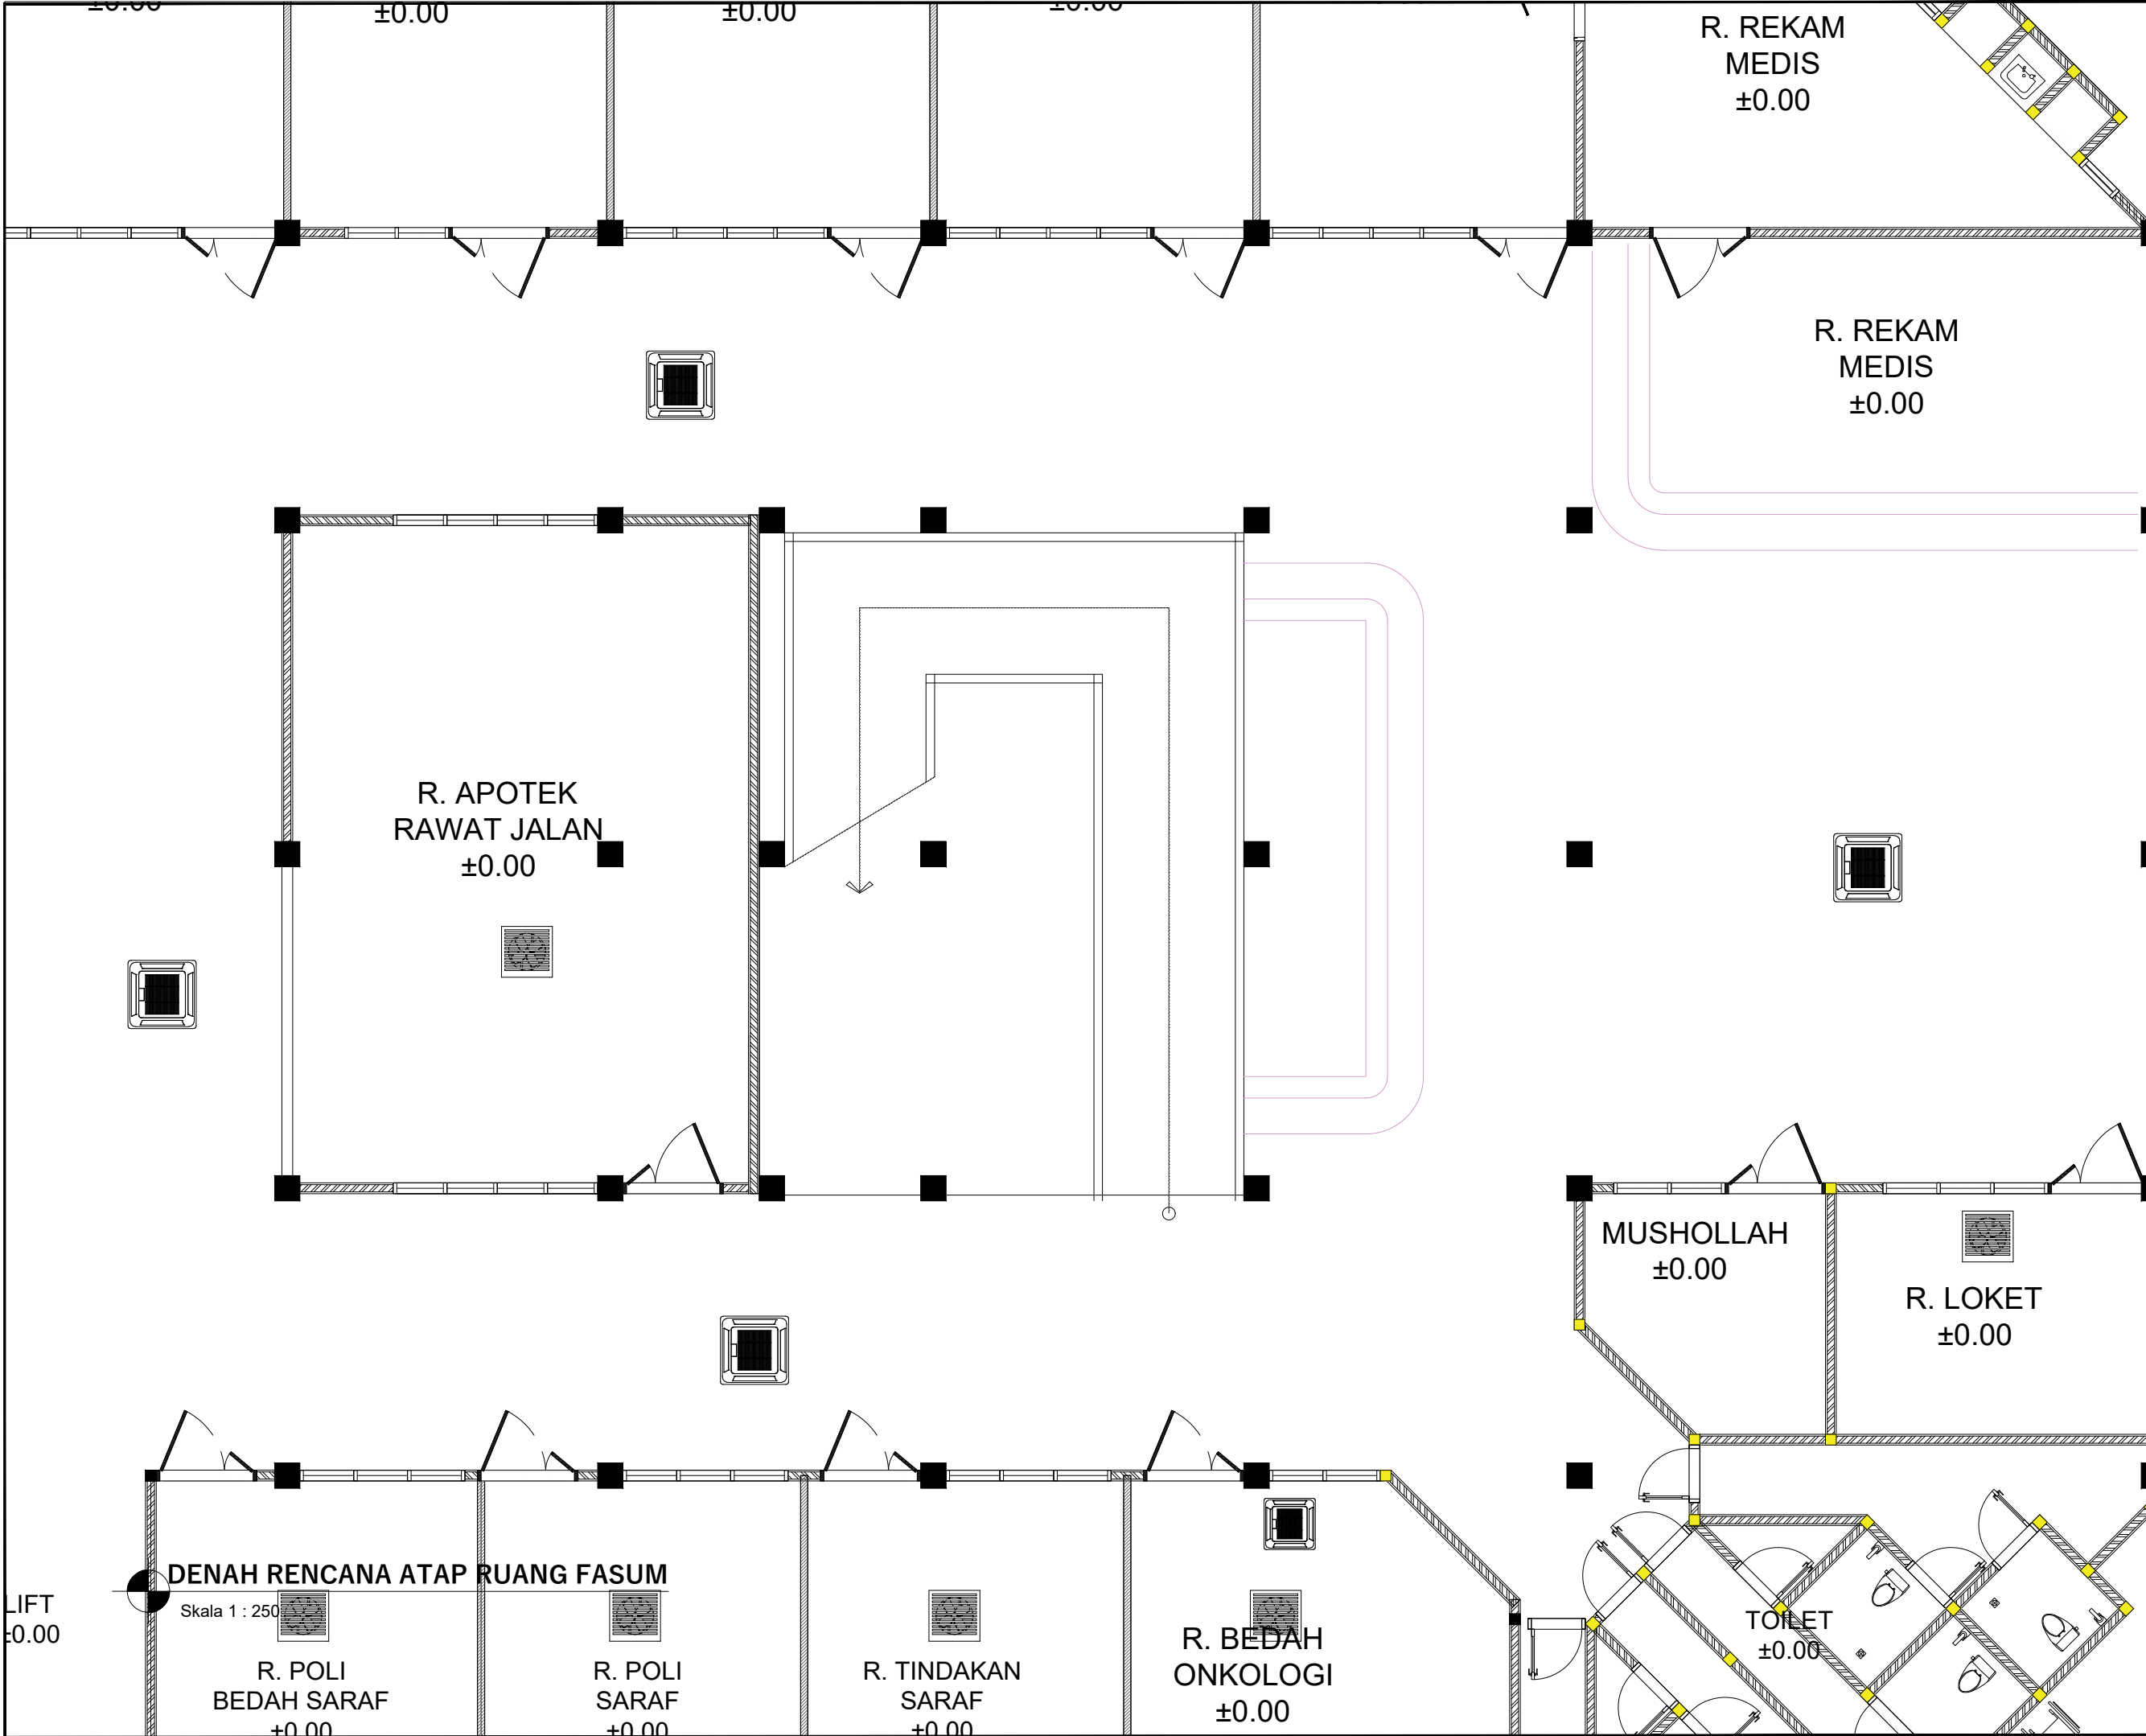

|   |              |               |
|---|--------------|---------------|
| <div><div><div><div>PEMERINTAH PROVINSI BENGKULU</div><div>DINAS PEKERJAAN UMUM DAN PENATAAN RUANG</div><div><small>Jalan Prof. Dr. Husein, S.H., No. 901 Telp. (0736) 21224 Fax. (0736) 21247</small><br/><small>http://pupr.bengkuluprov.go.id e-mail: dpu@pupr.bengkuluprov.go.id</small></div></div><div></div></div></div> |              |               |
| JUDUL PEKERJAAN/KEGIATAN   |              |               |
| JASA KONSULTANSI PERENCANAAN REHAB<br>GEDUNG POLI RSUD M. YUNUS   |              |               |
| LOKASI   |              |               |
| RSUD M. YUNUS<br>KOTA BENGKULU   |              |               |
| TAHUN ANGGARAN   |              |               |
| 2025   |              |               |
| KONSULTAN PERENCANA   |              |               |
| PT. CIPTA WAHANA KONSULTAN   |              |               |
| PENANGGUNG JAWAB   |              |               |
| Ir. AKHMAD ANSORI<br>DIREKTUR UTAMA   |              |               |
| NURINA HARYANTI, S.T.<br>TEAM LEADER   |              |               |
| ARIENDA ROBIH SEVTIAN S.Ars<br>DRAFTER   |              |               |
| JUDUL GAMBAR   |              |               |
| SKALA   |              |               |
| CATATAN   |              |               |
| KODE GAMBAR   | NOMOR LEMBAR | JUMLAH LEMBAR |
| ARS (18)   | 02           |               |




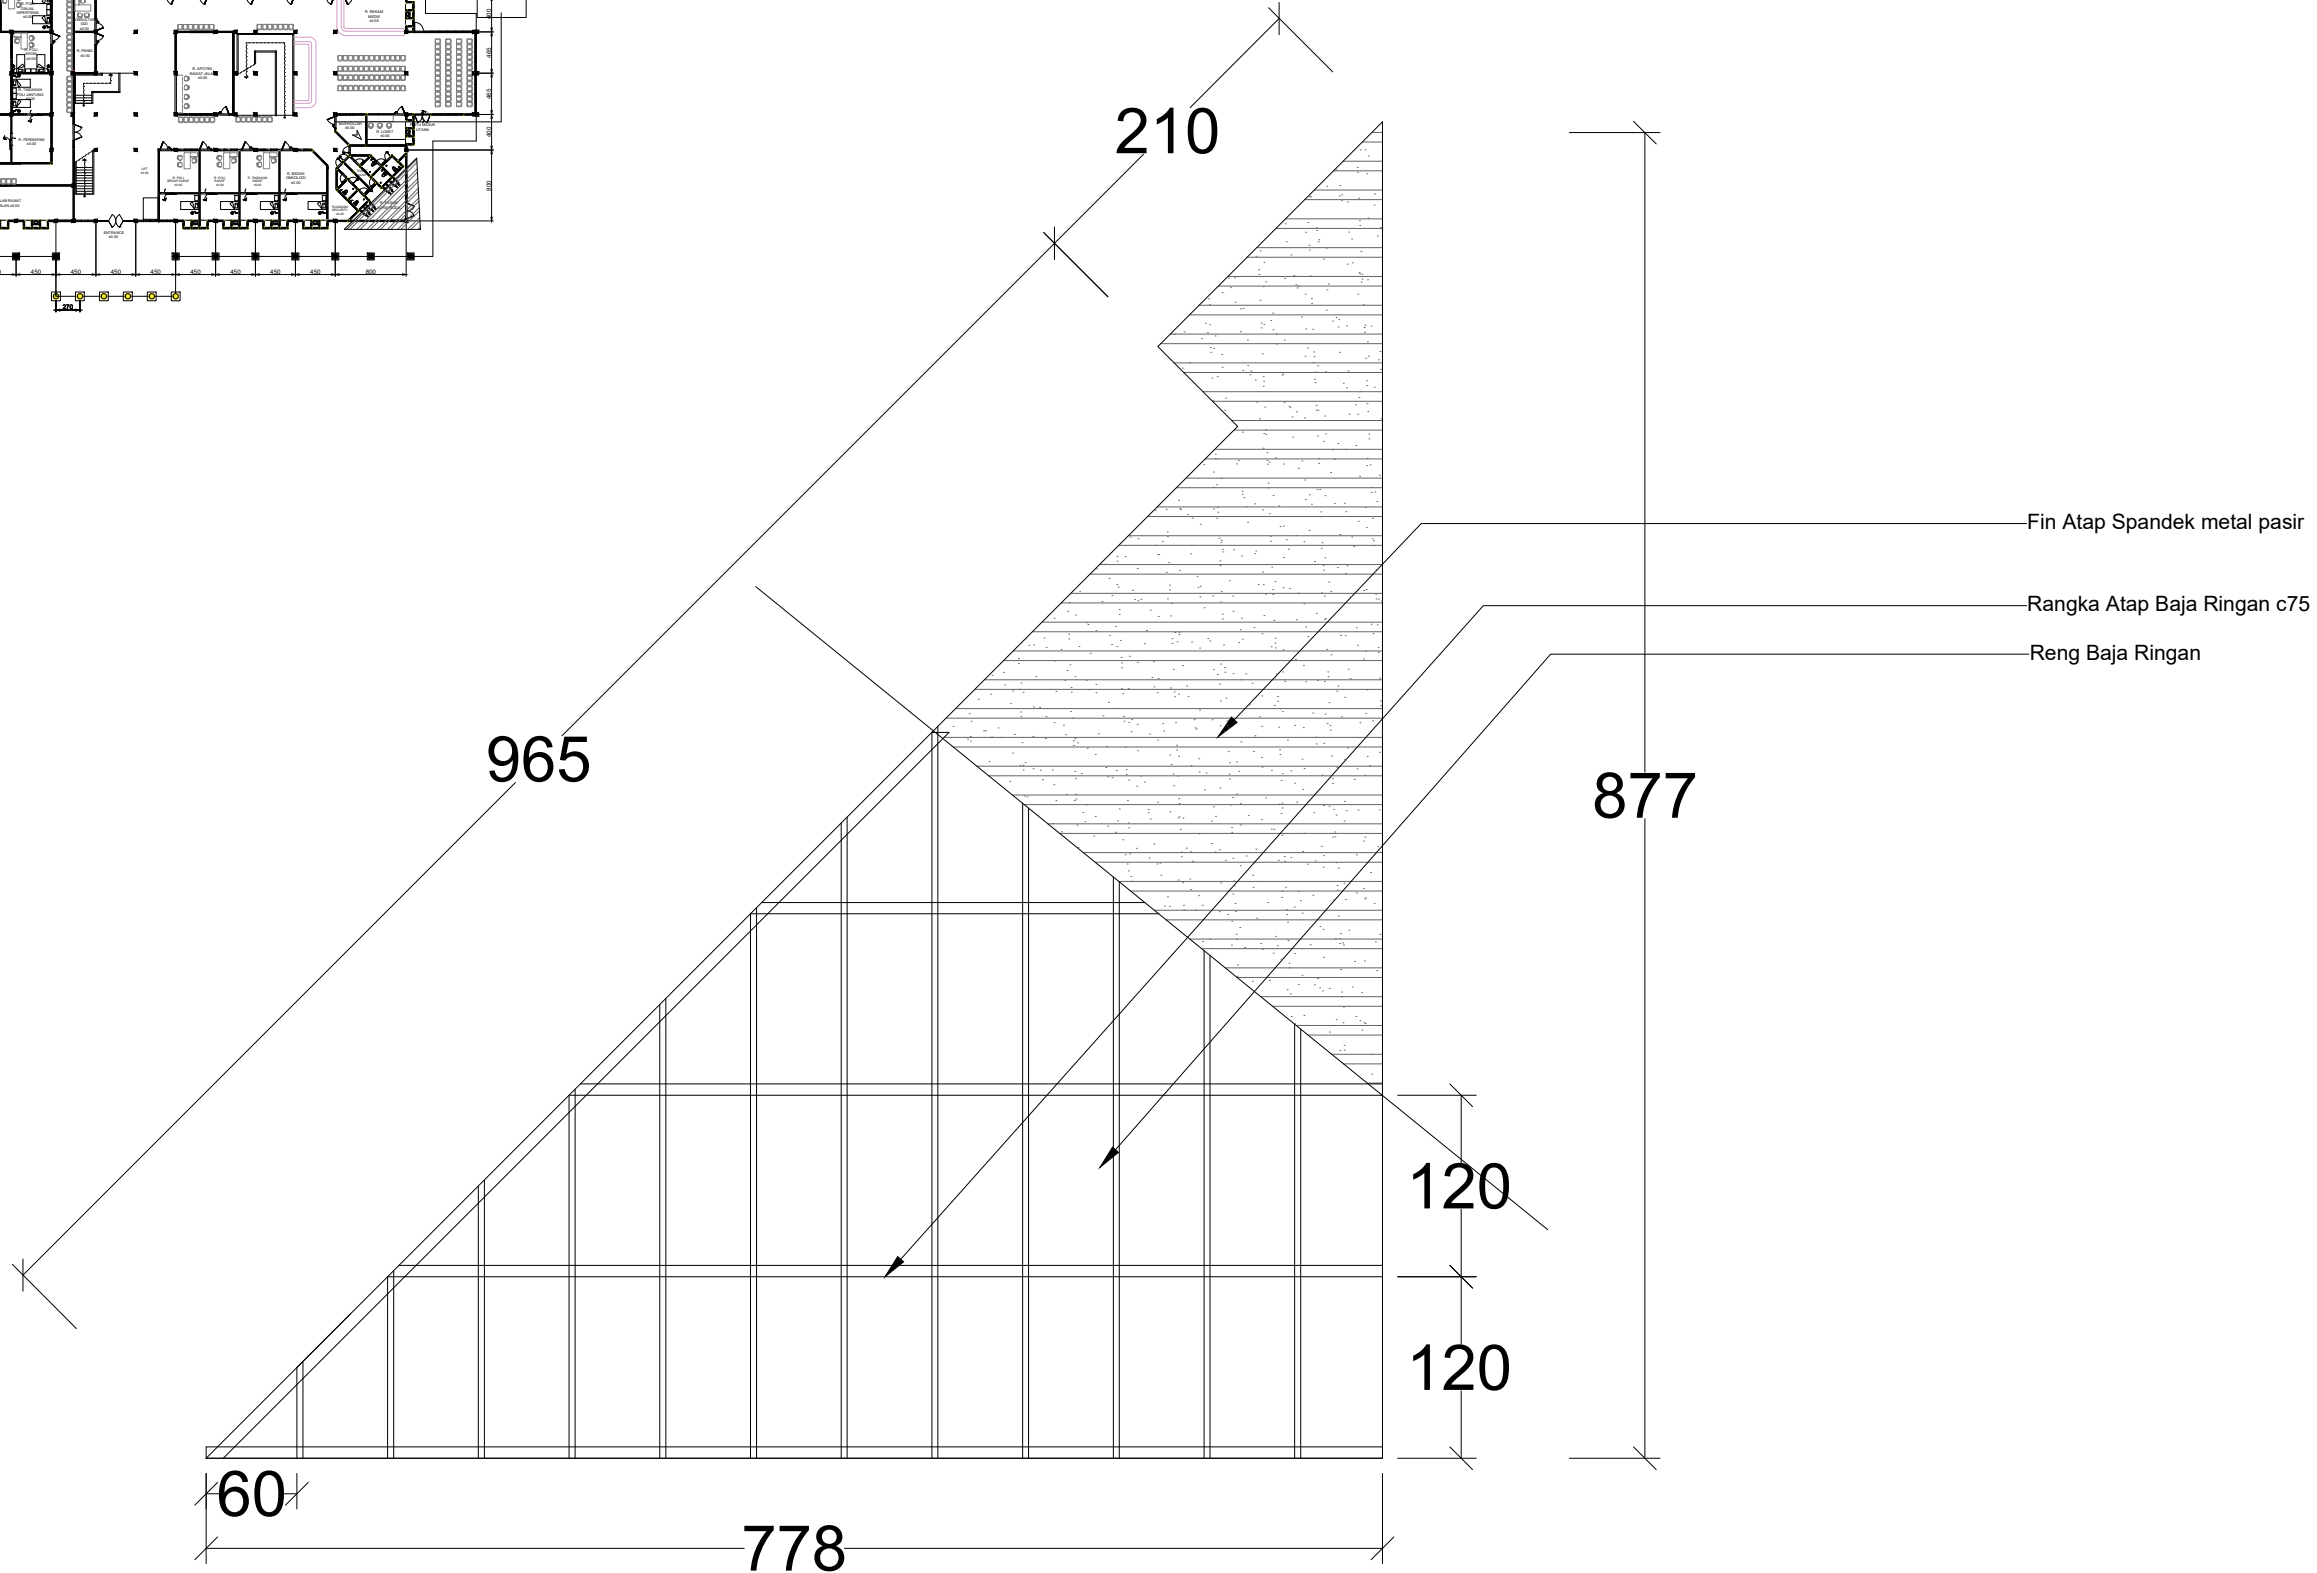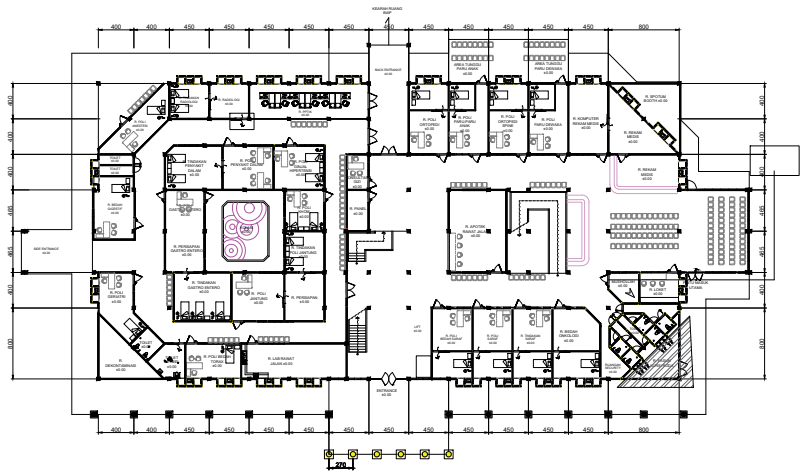

 **DENAH RENCANA ATAP RUANG FASUM**  
Skala 1 : 250

|                                                                 |              |               |
|-----------------------------------------------------------------|--------------|---------------|
| JUDUL PEKERJAAN/KEGIATAN                                        |              |               |
| JASA KONSULTANSI PERENCANAAN REHAB<br>GEDUNG POLI RSUD M. YUNUS |              |               |
| LOKASI                                                          |              |               |
| RSUD M. YUNUS<br>KOTA BENGKULU                                  |              |               |
| TAHUN ANGGARAN                                                  |              |               |
| 2025                                                            |              |               |
| KONSULTAN PERENCANA                                             |              |               |
| PT. CIPTA WAHANA KONSULTAN                                      |              |               |
| PENANGGUNG JAWAB                                                |              |               |
| Ir. AKHMAD ANSORI<br>DIREKTUR UTAMA                             |              |               |
| NURINA HARYANTI, S.T.<br>TEAM LEADER                            |              |               |
| ARIENDA ROBIH SEVTIAN S.Ars<br>DRAFTER                          |              |               |
| JUDUL GAMBAR                                                    |              |               |
| SKALA                                                           |              |               |
| CATATAN                                                         |              |               |
| KODE GAMBAR                                                     | NOMOR LEMBAR | JUMLAH LEMBAR |
| ARS (19)                                                        | 02           |               |



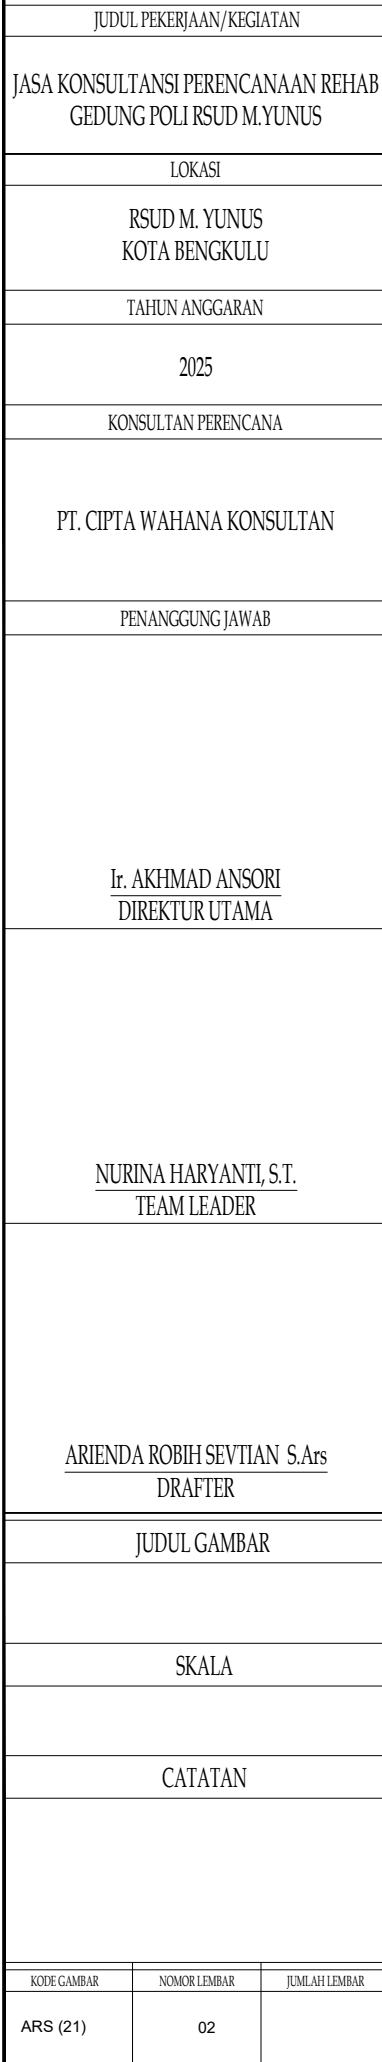

JUDUL PEKERJAAN/KEGIATAN  
JASA KONSULTANSI PERENCANAAN REHAB  
GEDUNG POLI RSUD M. YUNUS

LOKASI  
RSUD M. YUNUS  
KOTA BENGKULU

TAHUN ANGGARAN  
2025

KONSULTAN PERENCANA

PT. CIPTA WAHANA KONSULTAN

PENANGGUNG JAWAB

Ir. AKHMAD ANSORI  
DIREKTUR UTAMA

NURINA HARYANTI, S.T.  
TEAM LEADER


ARIENDA ROBIH SEVTIAN S.Ars  
DRAFTER

JUDUL GAMBAR

SKALA

CATATAN

| KODE GAMBAR | NOMOR LEMBAR | JUMLAH LEMBAR |
|-------------|--------------|---------------|
| ARS (22)    | 02           |               |

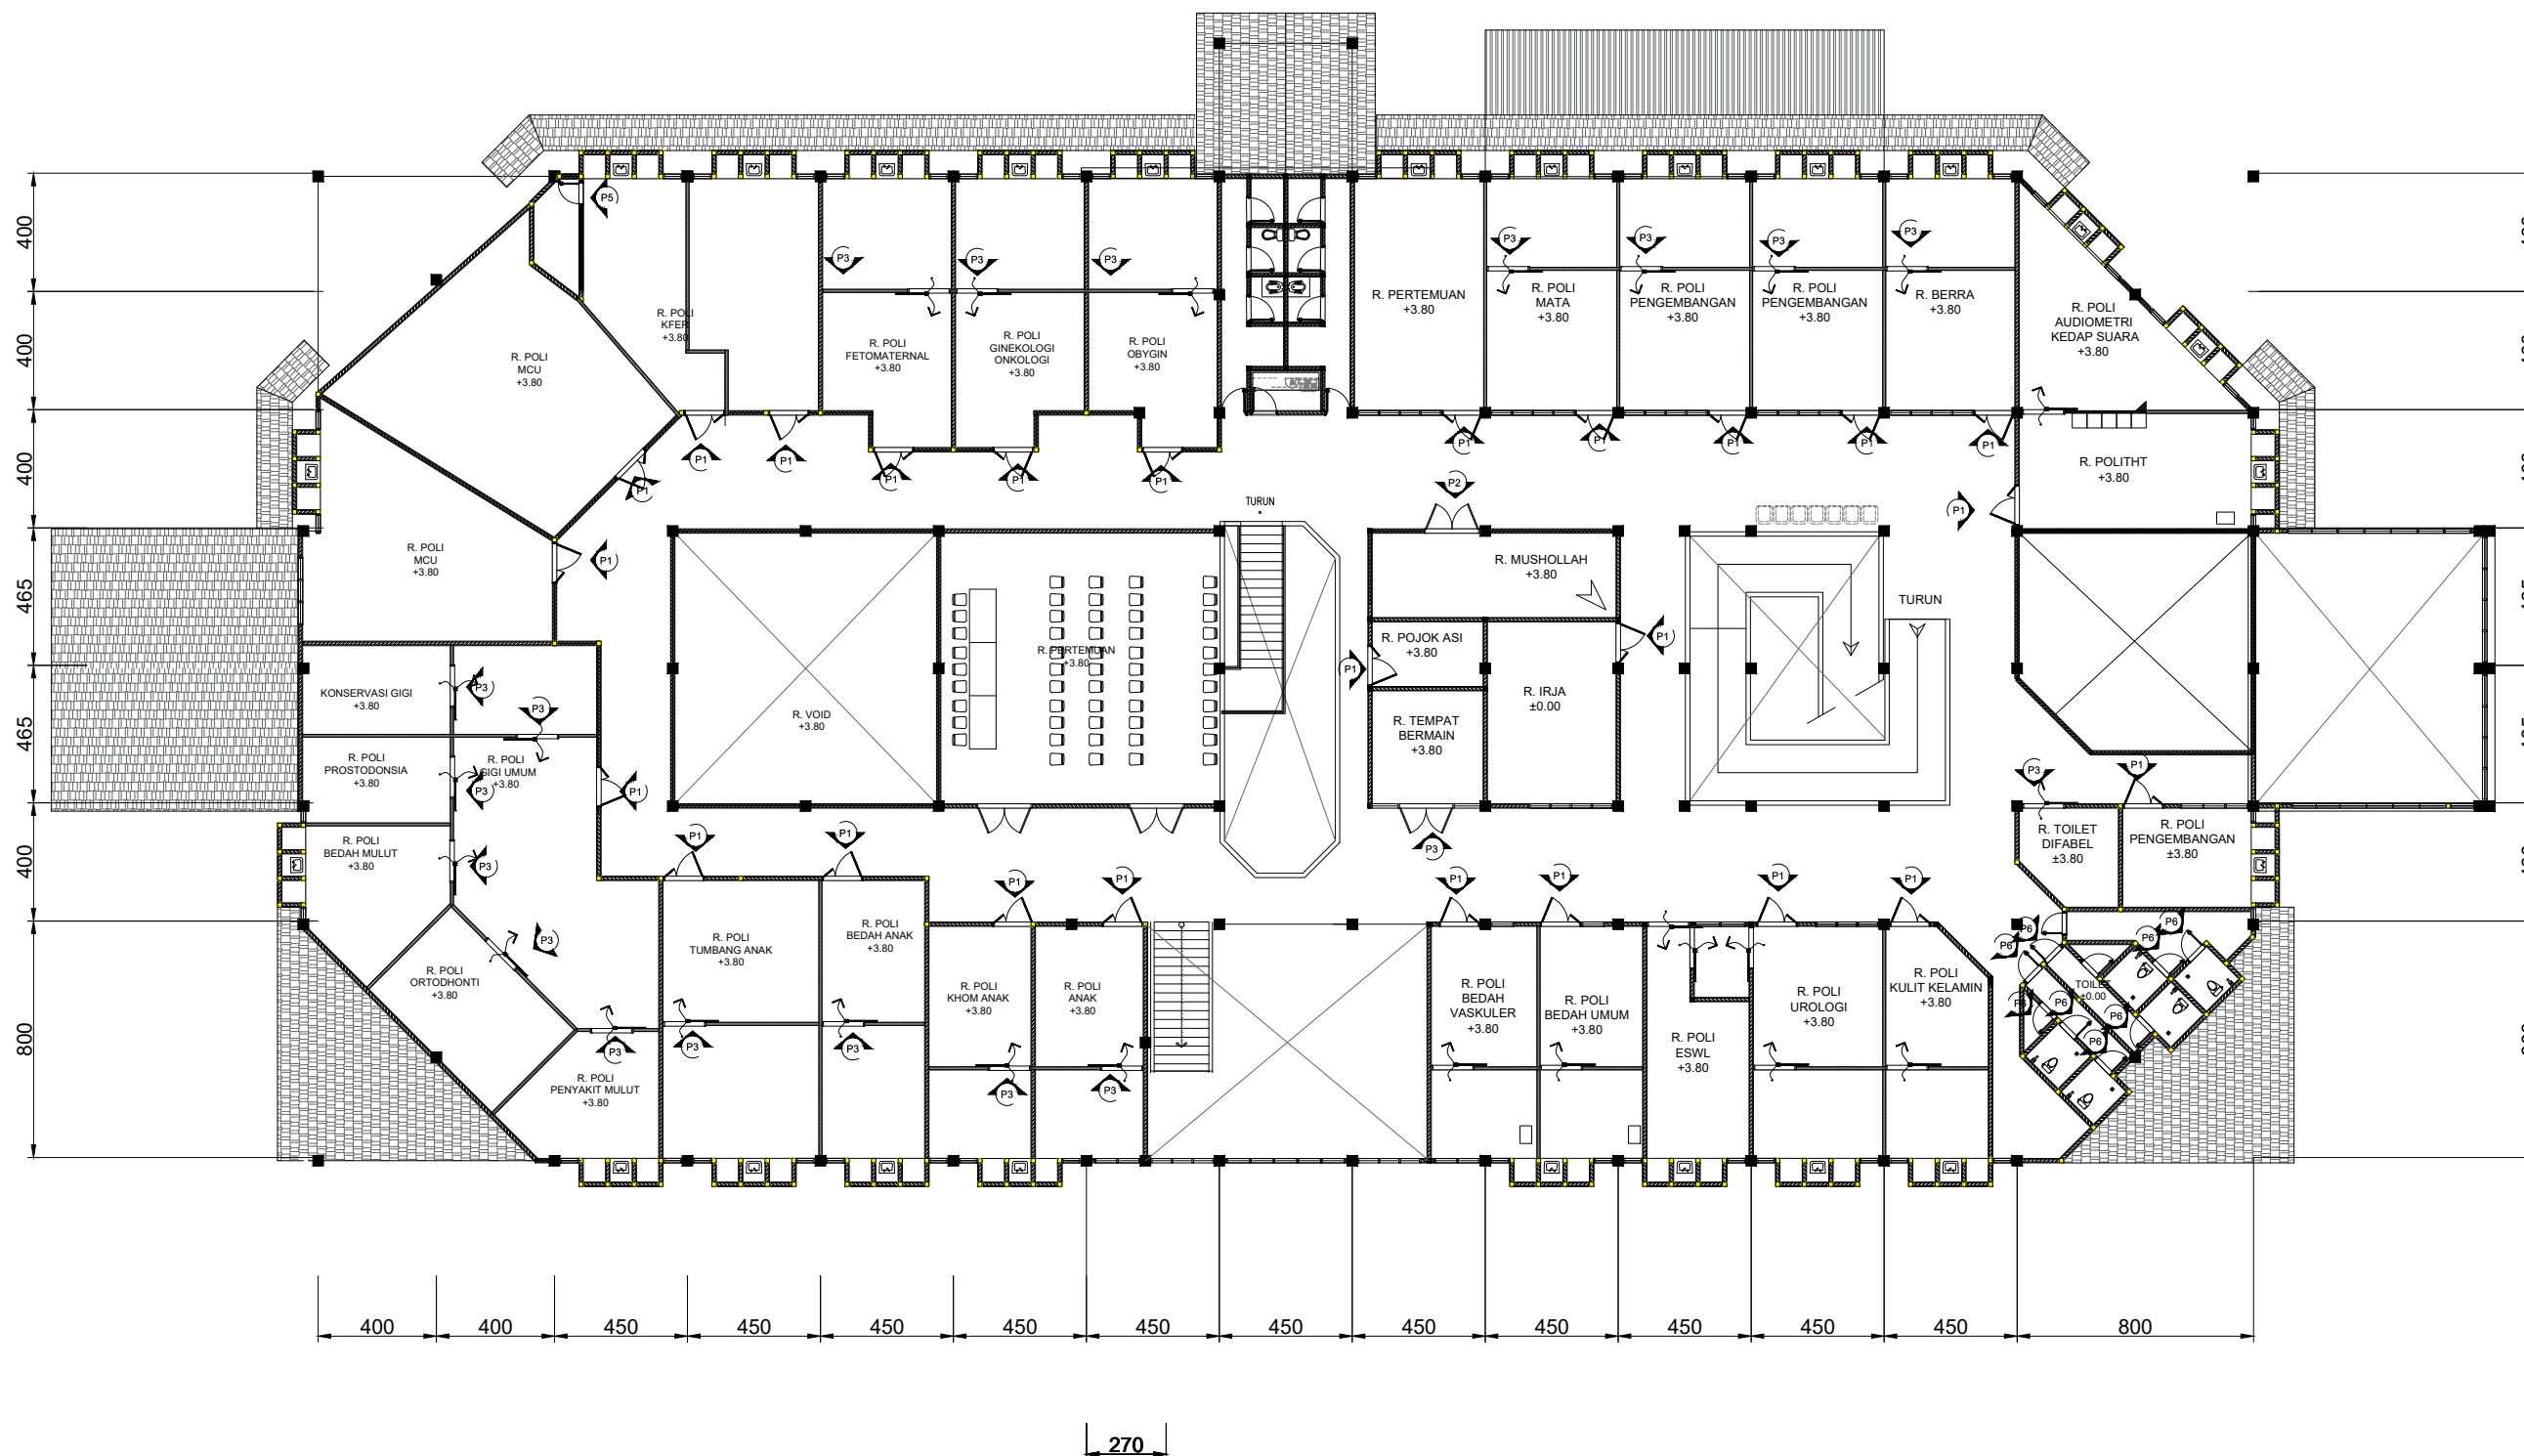


 **DENAH RENCANA KUSEN LANTAI 2**  
Skala 1 : 250









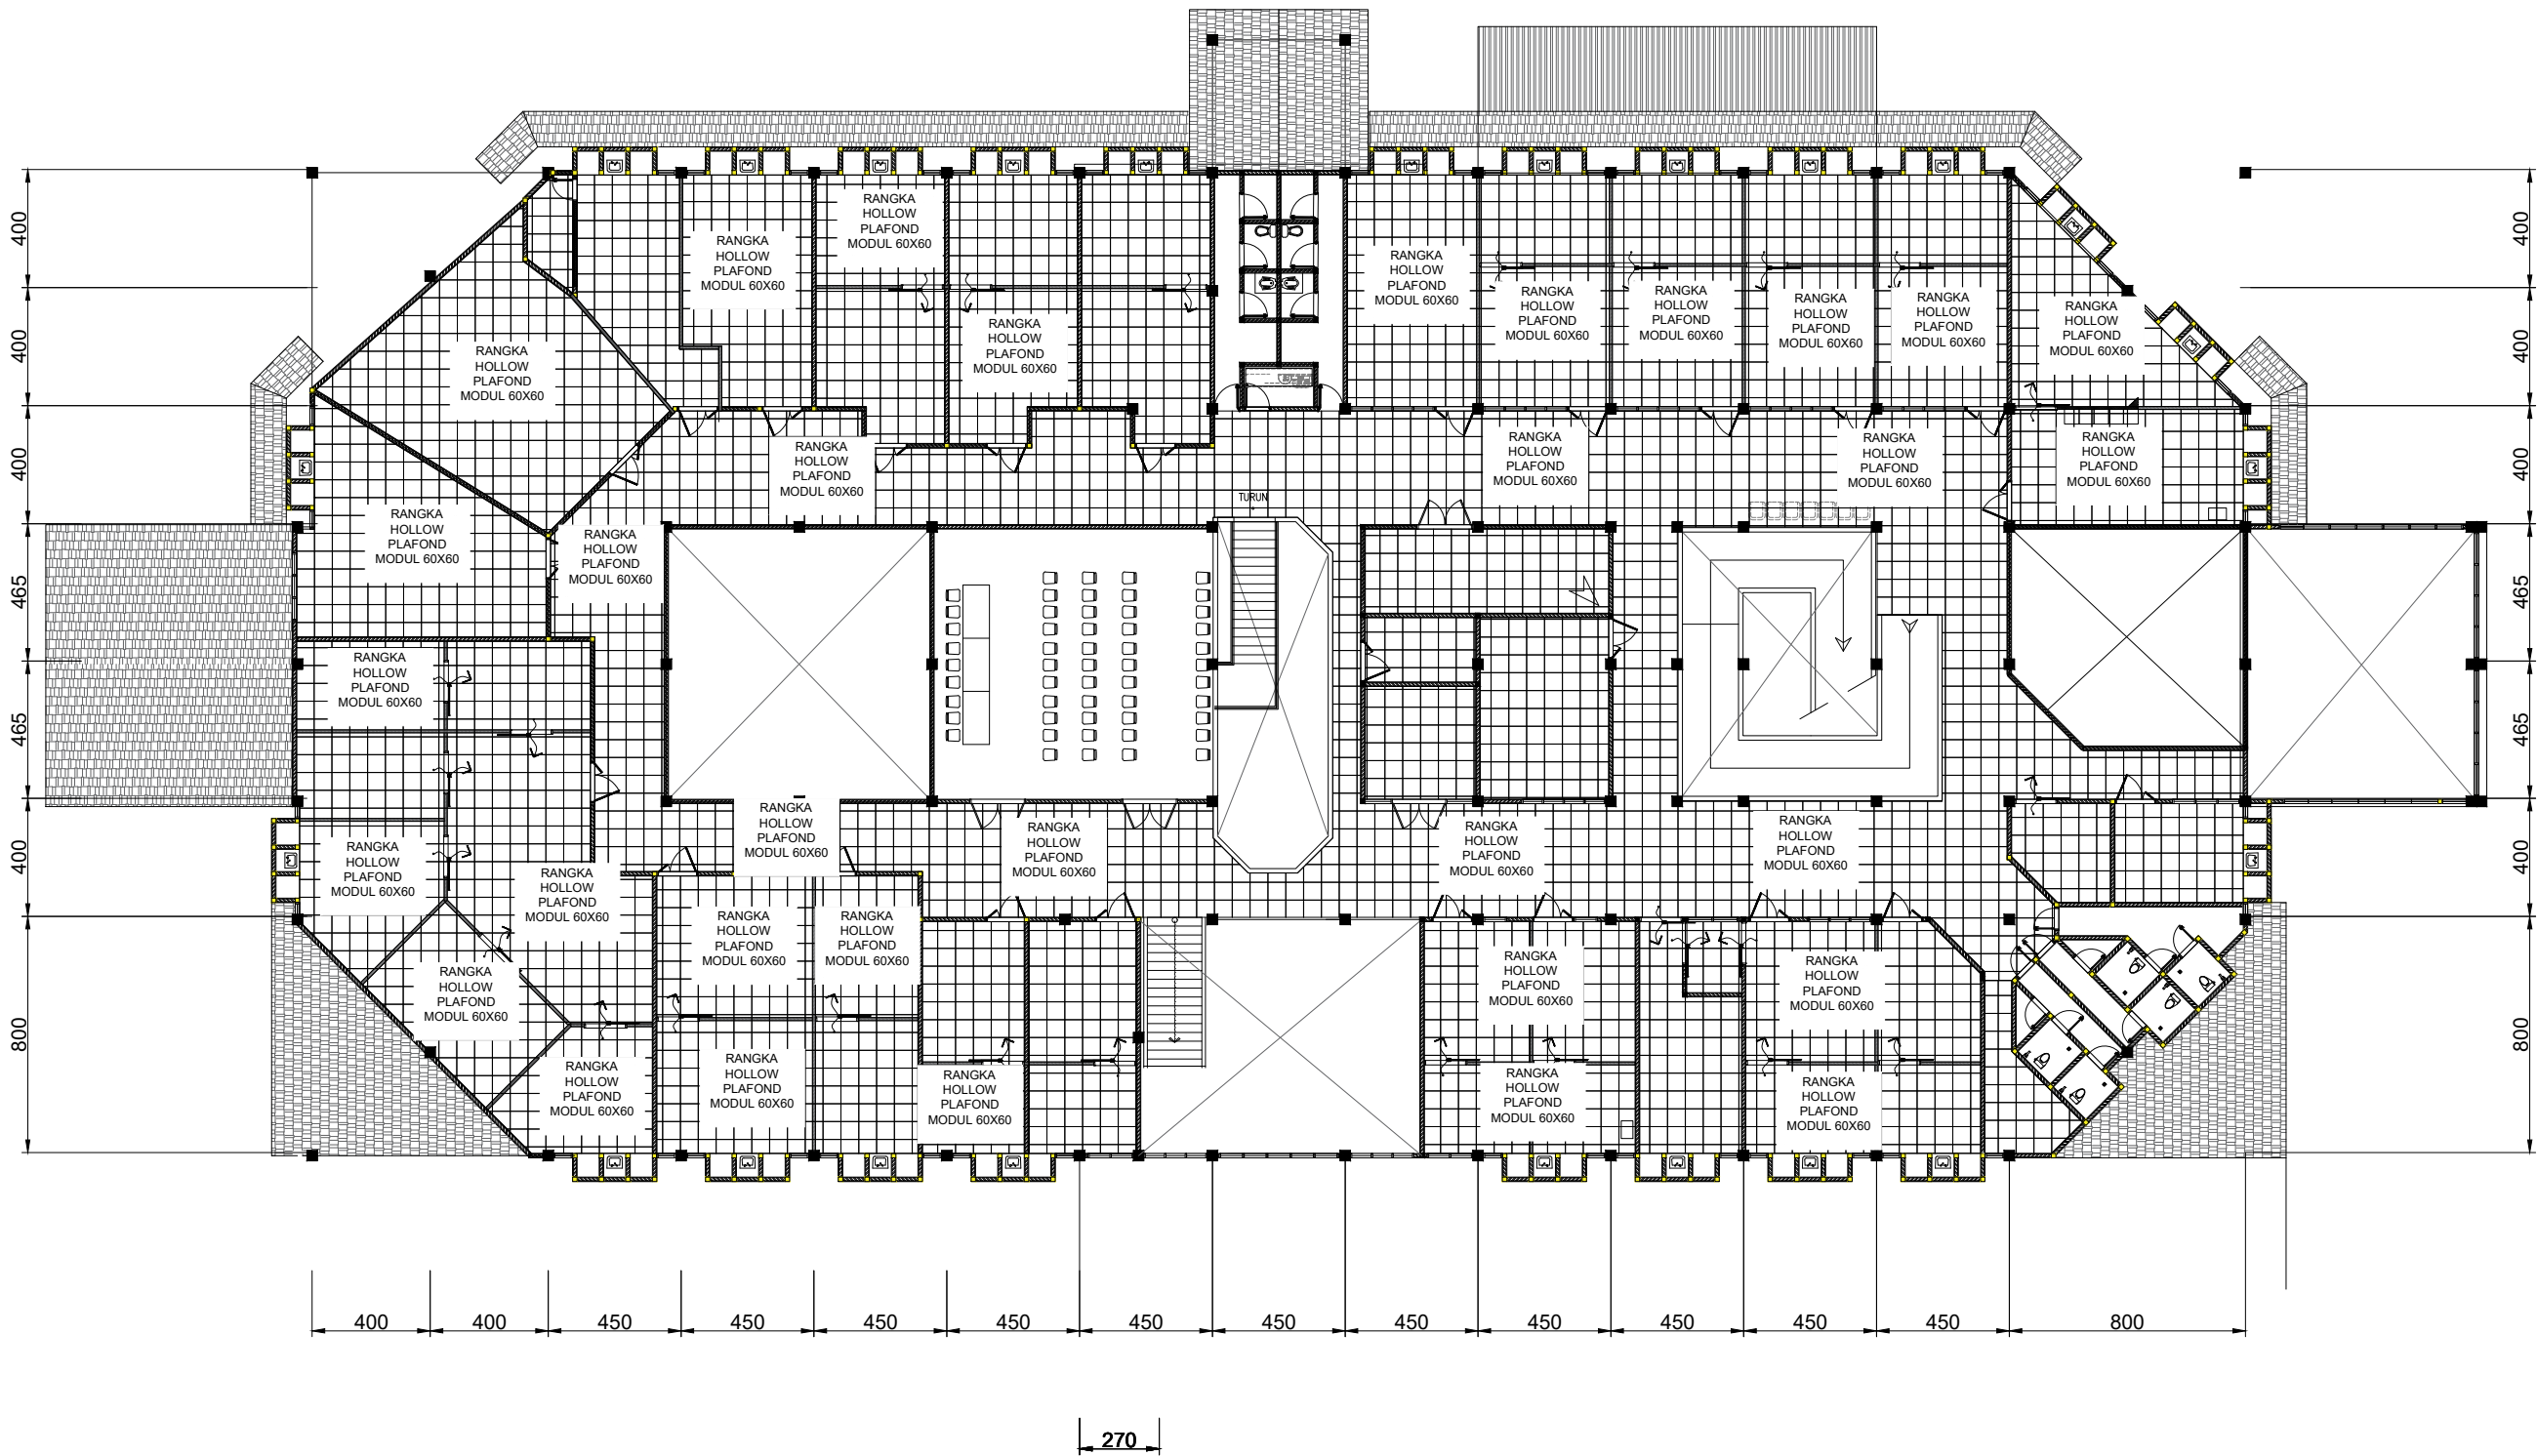

 **DENAH RENCANA POLA LANTAI 2**  
Skala 1 : 250

JUDUL PEKERJAAN/KEGIATAN  
**JASA KONSULTANSI PERENCANAAN REHAB  
GEDUNG POLI RSUD M.YUNUS**

LOKASI  
**RSUD M. YUNUS  
KOTA BENGKULU**

TAHUN ANGGARAN  
**2025**

KONSULTAN PERENCANA

**PT. CIPTA WAHANA KONSULTAN**

PENANGGUNG JAWAB

**Ir. AKHMAD ANSORI  
DIREKTUR UTAMA**

**NURINA HARYANTI, S.T.  
TEAM LEADER**

**ARIENDA ROBIH SEVTIAN S.Ars  
DRAFTER**

JUDUL GAMBAR

SKALA

CATATAN

| KODE GAMBAR | NOMOR LEMBAR | JUMLAH LEMBAR |
|-------------|--------------|---------------|
| ARS (25)    | 02           |               |

JUDUL PEKERJAAN/KEGIATAN

JASA KONSULTANSI PERENCANAAN REHAB  
GEDUNG POLI RSUD M.YUNUS

LOKASI

RSUD M. YUNUS  
KOTA BENGKULU

TAHUN ANGGARAN

2025

KONSULTAN PERENCANA

PT. CIPTA WAHANA KONSULTAN

PENANGGUNG JAWAB

Ir. AKHMAD ANSORI  
DIREKTUR UTAMA

NURINA HARYANTI, S.T.  
TEAM LEADER


ARIENDA ROBIH SEVTIAN S.Ars  
DRAFTER

JUDUL GAMBAR

SKALA

CATATAN

| KODE GAMBAR | NOMOR LEMBAR | JUMLAH LEMBAR |
|-------------|--------------|---------------|
| ARS (26)    | 02           |               |

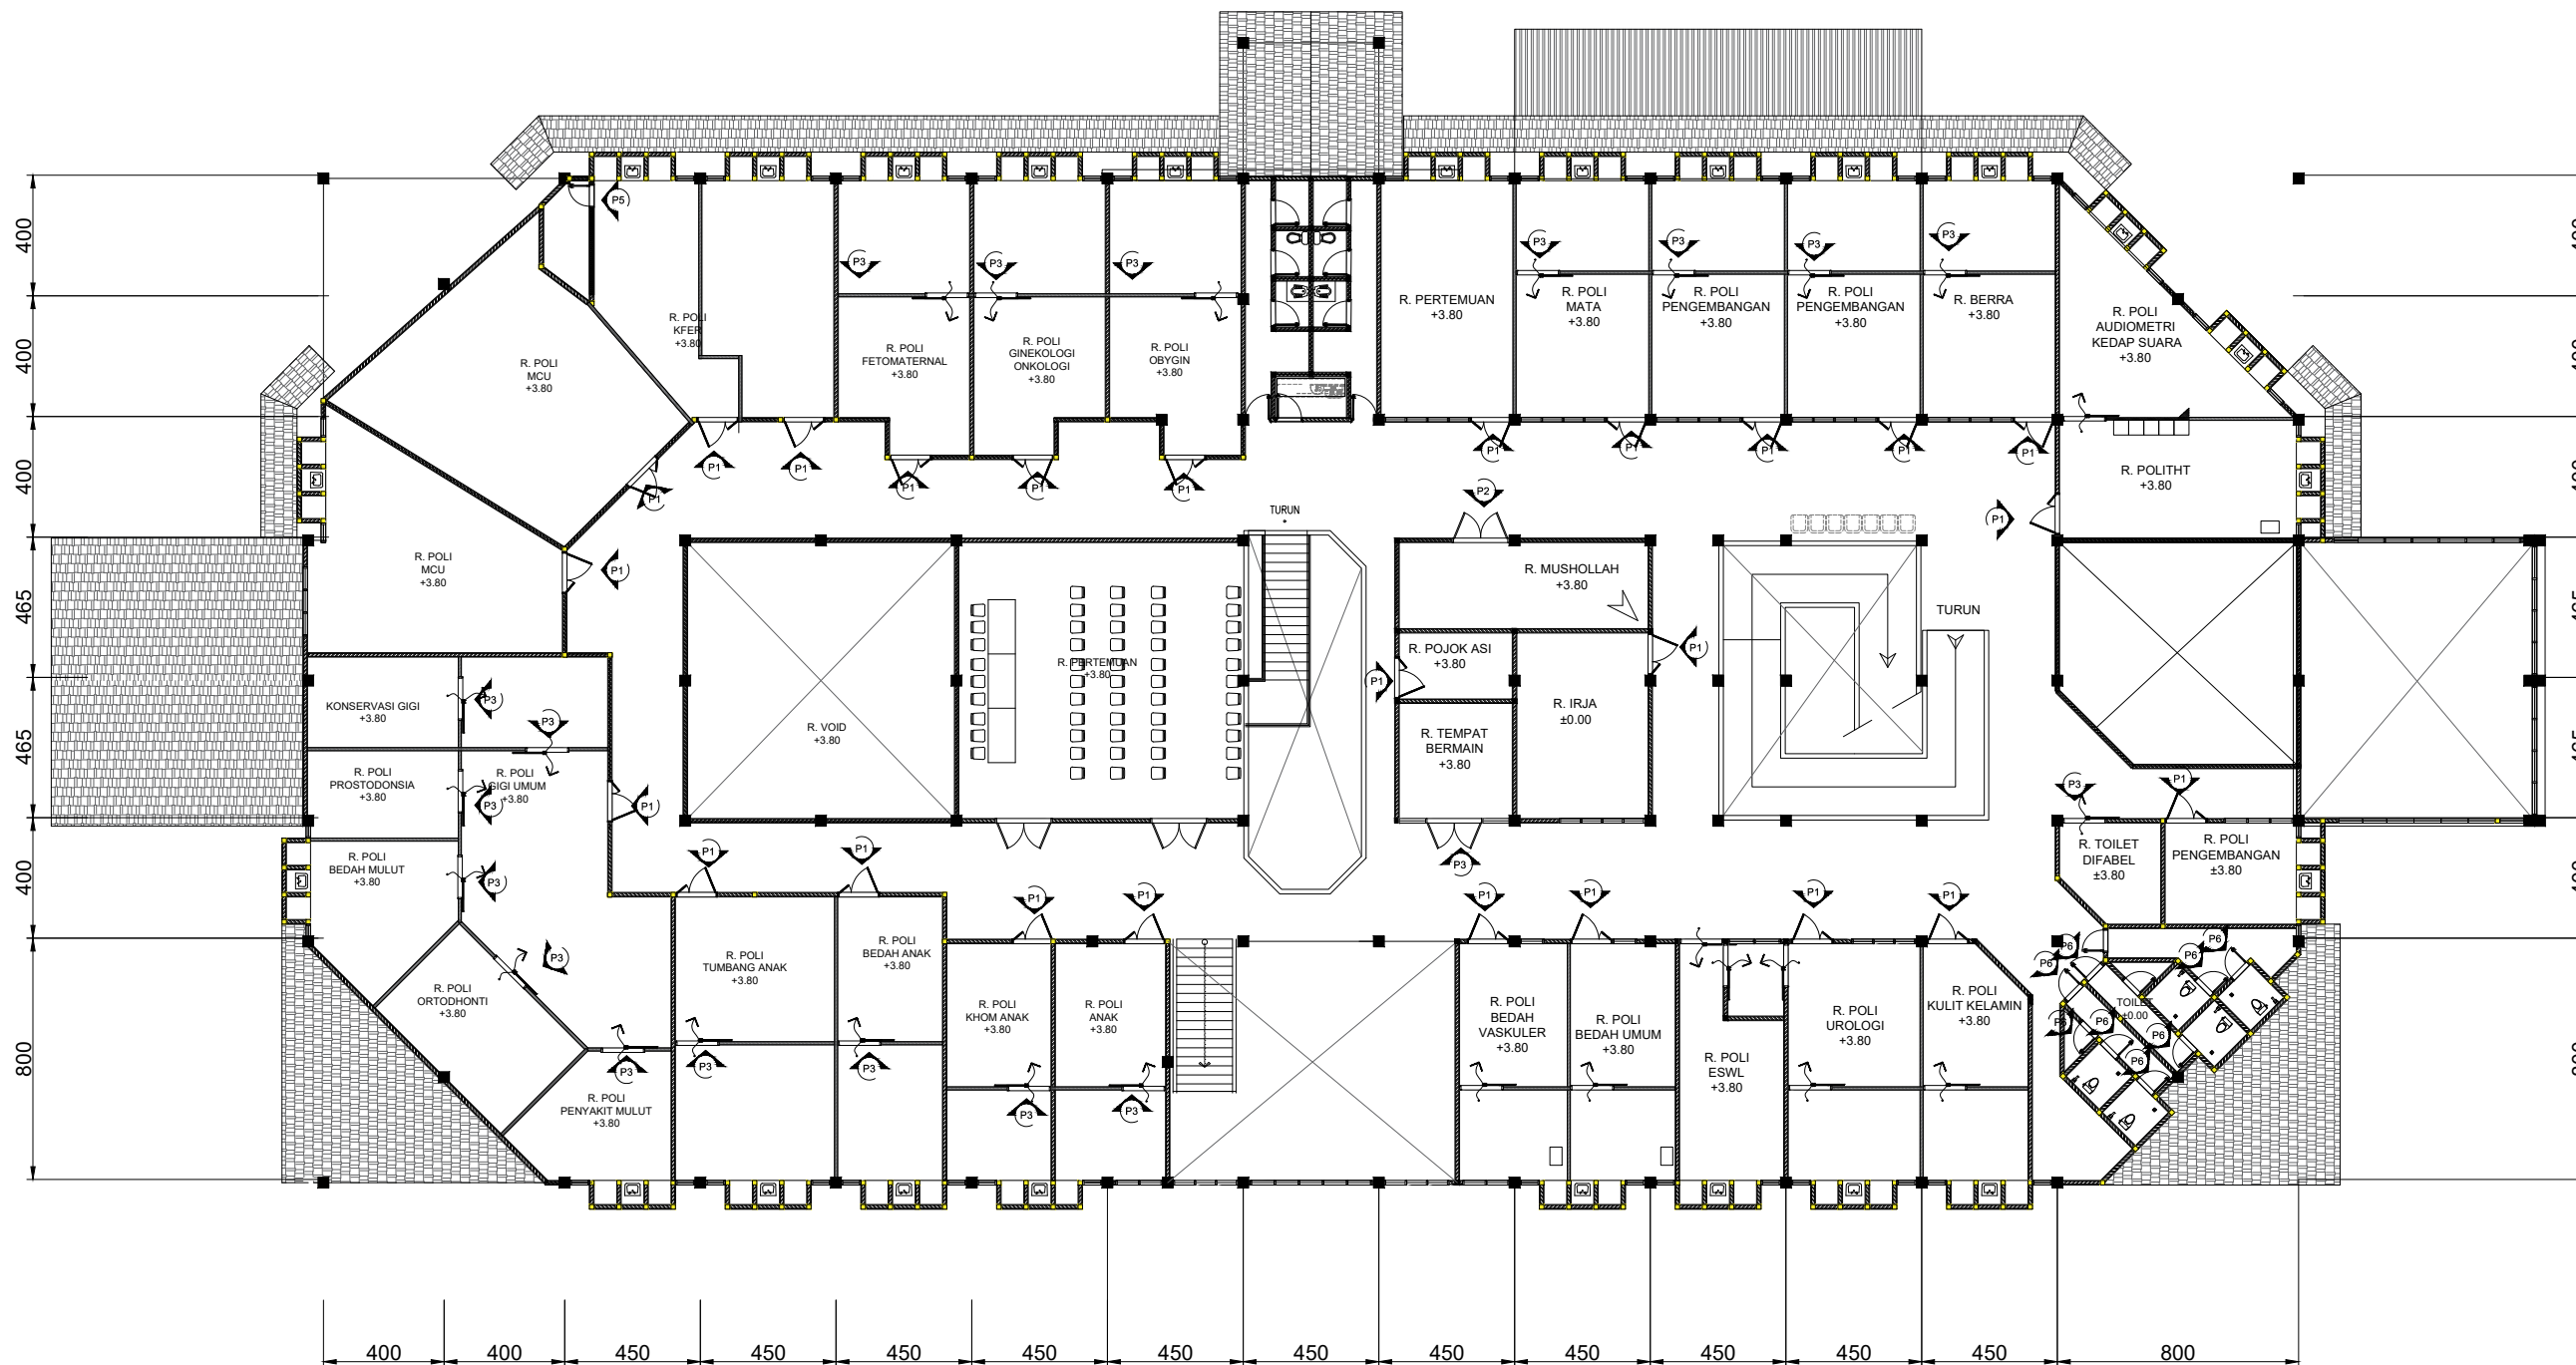

**DENAH RENCANA POLA LANTAI 2**  
Skala 1 : 250

270